


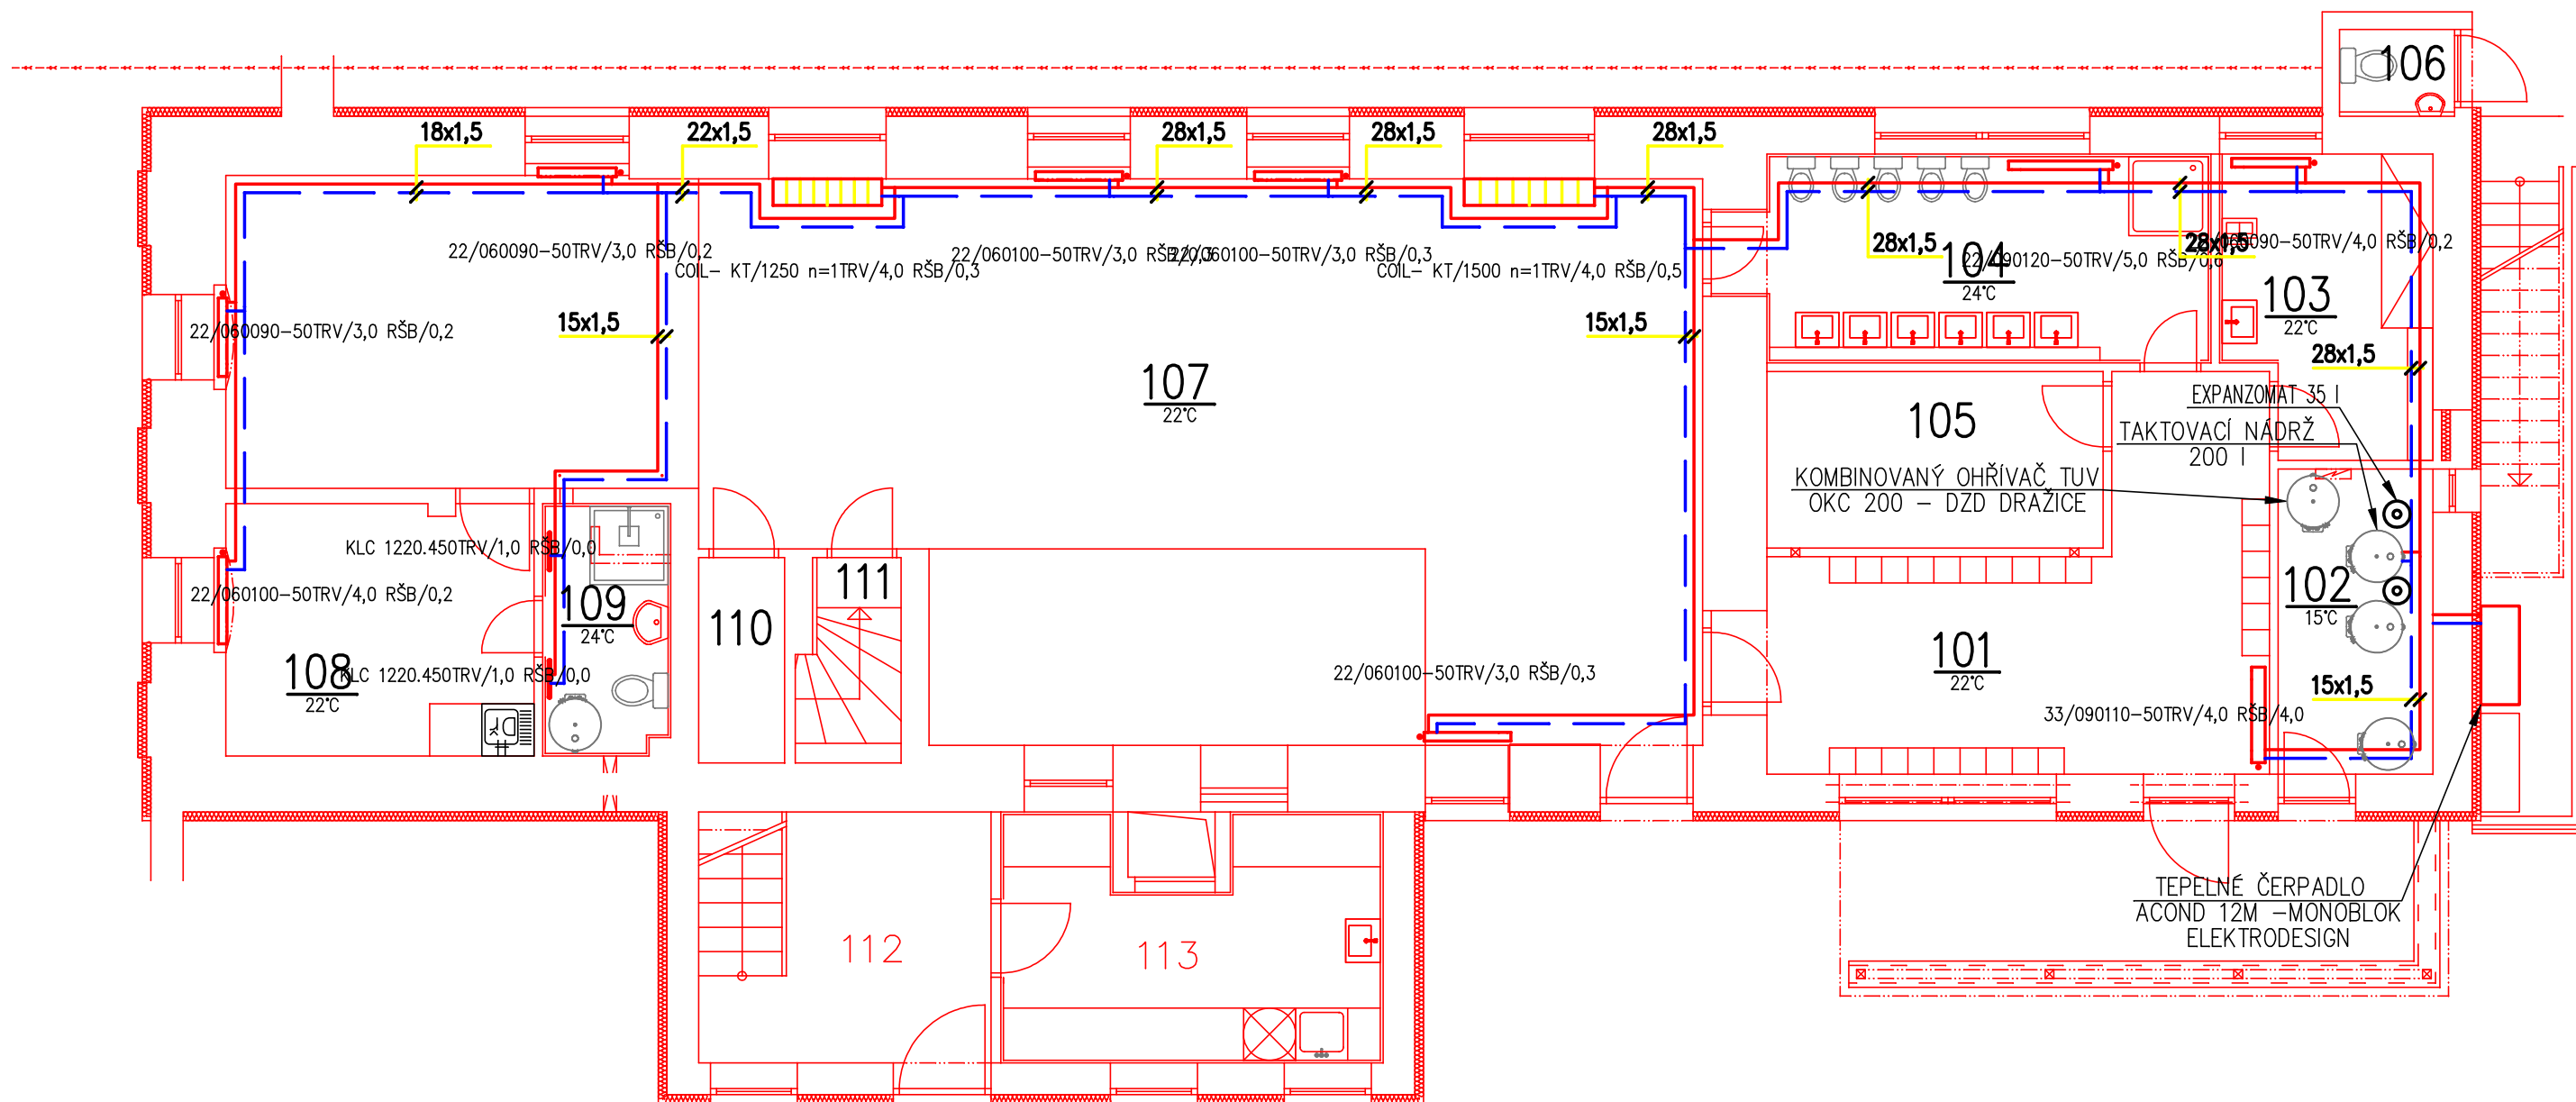

Navrhl:	Schválil:	MICHAELA HRUBÁ	PROJEKTOVÁ A INŽENÝRSKÁ KANCELÁŘ, DUKELSKÁ 1586/3, BENEŠOV e-mail: pik.hruba@volny.cz IČ: 01620932, DIČ CZ8458112487
Michaela HRUBÁ	Ing Eva KRILOVÁ		
Investor:	Obec Ohrobec, V Dolích 5, Ohrobec, 252 45		
Zakázka:	Přestavba objektu č.p.6 na MŠ - Ohrobec - II.etapa parc.č.15/1, 10/1, 501/1 k.ú. Ohrobec		
Část:	USTŘEDNÍ VYTÁPĚNÍ		
Obsah:	PŮDORYS PŘÍZEMÍ		
			Formát: 2*A4 Datum: 12/2013 Měřítko: 1:75 Druh dok: SP Číslo zakázky: P-015/13-V Číslo výkresu:
			01-V