


PROJEKT INTERIÉRU TECHMANIA SCIENCE CENTER

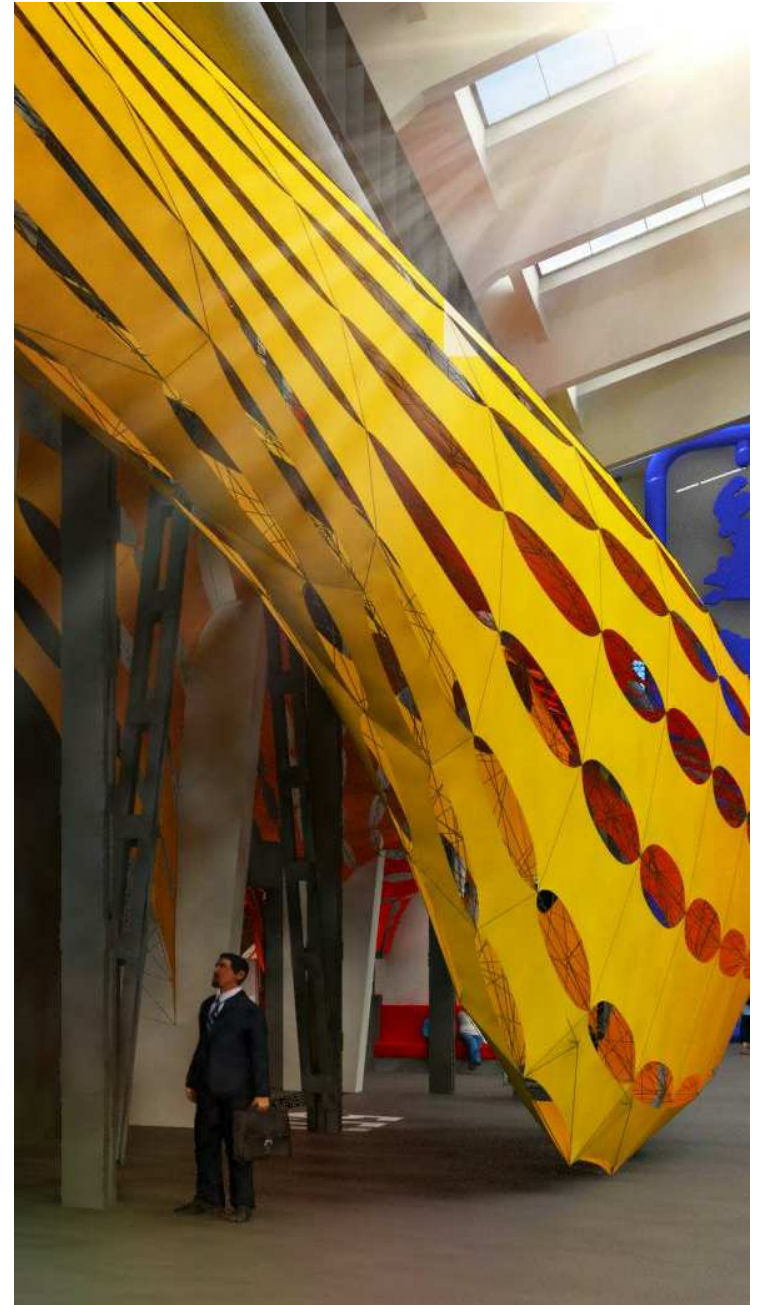

architektonický ateliér velehradský
Libušino údolí 76, 623 00, Brno, Czech republic
T: 547 22 19 36 M: 606 733 550 E: atelier@velehradsky.cz
www.velehradsky.cz

SEZNAM VÝKRESŮ - I. ČÁST		
Číslo výkresu	Název	Datum
00 A		
00		
00-00-00-00	TITULNÍ STRANA	09/30/12
00-00-00-01	SEZNAM VÝKRESŮ - I. ČÁST	09/30/12
00-00-00-02	SEZNAM VÝKRESŮ - II.ČÁST	10/01/12
A		
00-00-A-01	SITUACE ÚZEMÍ S OZNAČENÍM BUDOV	07/20/12
00-00-A-02	HALA 55 - ŘEŠENÉ SEKCE 1.PP	09/30/12
00-00-A-03	HALA 55 - ŘEŠENÉ SEKCE 1.NP	09/30/12
00-00-A-04	HALA 55 - ŘEŠENÉ SEKCE 2.NP	09/30/12
00-00-A-05	HALA 55 - ŘEŠENÉ SEKCE 3.NP	09/30/12
00-00-A-06	BUDOVA 56 - ŘEŠENÉ SEKCE	09/30/12
B		
00-00-B-01	POHLEDY BUDOVA 55	09/30/12
00-00-B-02	POHLEDY BUDOVA 55	09/30/12
00-00-B-03	SITUACE - UMÍSTĚNÍ OSVĚTLENÍ NA NA VÝCHODNÍ FASÁDU 1_500	11/30/12
00-00-B-05	SCHÉMA UMÍSTĚNÍ PYLONU U VSTUPU DO AREÁLU	09/30/12
00-00-B-06	PYLON U VSTUPU DO AREÁLU - SITUACE	09/30/12
00-00-B-07	PYLON - SITUACE UMÍSTĚNÍ NA MOSTĚ	09/30/12
00-00-B-08	PYLON - PERSPEKTIVA V UMÍSTĚNÍ NA MOSTĚ	09/30/12
00-00-B-09	PYLON - ZÁKLADNÍ ROZMĚRY	09/30/12
00-00-B-10	PYLON - PERSPEKTIVY	09/30/12
00-00-B-11	PYLON S PLACHTOU - PŮDORYS A POHLED	09/30/12
00-00-B-12	PYLON - KONSTRUKCE POHLED	09/30/12
00-00-B-13	PYLON - PRSTENCE	09/30/12
00-00-B-14	PYLON - DETAILY	09/30/12
C		
00-00-C-01	VÝKAZ TYPOVÝCH PRVKŮ - I.ČÁST	09/30/12
00-00-C-02	VÝKAZ TYPOVÝCH PRVKŮ - II.ČÁST	10/21/12
00-00-C-03	VÝKAZ TYPOVÝCH PRVKŮ - III.ČÁST	11/25/12
00-00-C-04	VÝKAZ TYPOVÝCH PRVKŮ - GRAFICKÁ PŘÍLOHA	09/30/12
00-00-C-05	VÝKAZ TYPOVÝCH PRVKŮ - GRAFICKÁ PŘÍLOHA	09/30/12
00-00-C-06	VÝKAZ TYPOVÝCH VÝROBKŮ - GRAFICKÁ PŘÍLOHA	10/31/12
00-00-C-07	VÝKAZ TYPOVÝCH PRVKŮ - GRAFICKÁ PŘÍLOHA	11/25/12
00-00-C-08	MOBILIÁŘ - ODVALOVACÍ KŘESÍLKO	07/24/12
00-00-C-09	VÝKAZ TYPOVÝCH VÝROBKŮ - GRAFICKÁ PŘÍLOHA	11/29/12
00-00-C-10	VÝKAZ ATYPICKÝCH PRVKŮ 1	09/30/12
00-00-C-11	VÝKAZ ATYPICKÝCH PRVKŮ 2	11/25/12
00-00-C-12	SCHÉMATA ATYPICKÝCH UMYVADEL 01	09/30/12
00-00-C-13	SCHÉMATA ATYPICKÝCH UMYVADEL 02	09/30/12
00-00-C-20	INFORMAČNÍ SYSTÉM - PŘEHLED ROZMÍSTĚNÍ	10/08/12
00-00-C-21	INFO SYSTÉM V PLANETÁRIU - PŘEHLED ROZMÍSTĚNÍ	10/10/12
00-00-C-22	INFORMAČNÍ PANEL MALÝ A52 A OZNAČENÍ SCHODIŠTĚ G49	10/08/12
00-00-C-23	OZNAČENÍ DVEŘÍ - WC	10/28/12
00-00-C-24	GRAFIKA V PROSTORECH WC	11/27/12
00-00-C-25	INFORMAČNÍ PANEL VELKÝ A35, A74	11/17/12
00-00-C-26	VÝSTAVNÍ STOJAN	11/28/12
00-00-C-27	VÝSTAVNÍ STOJAN - ŘEZY	11/28/12
00-00-C-28	ŘEČNICKÝ PULT	11/29/12
00-00-C-30	VÝKAZ MATERIÁLŮ	09/30/12
00-00-C-32	TABULKY ZMĚN	10/02/12
00-00-C-33	TABULKA ZMĚN	10/03/12
00-00-C-34	VÝKAZ ZMĚN DVEŘÍ	10/01/12
Z		
00-00-B-04	SCHÉMA UMÍSTĚNÍ POUTAČŮ	09/30/12
00-00-B-XX	NOSNÁ KONSTR. PRO POUTAČE NA 55 - DOPLNĚK K ZÁMEČ. VÝR. Z55	09/30/12
00-00-C-31	VÝKAZ TYPOVÝCH VÝROBKŮ - WC	11/01/12

SEZNAM VÝKRESŮ - I. ČÁST		
Číslo výkresu	Název	Datum
55-00-A-12		
ZRUŠENÉ - NOSNÁ KONSTRUKCE PRO POUTAČ NA 56 - ZÁMEČNICKÝ VÝROBEK 01		
09/14/12		
55-00-A-13		
ZRUŠENÉ - DETAIL KOTVENÍ OCEL. KONSTRUKCE - ZÁMEČNICKÝ VÝROBEK 01		
09/14/12		
01 VSTUPNÍ PROSTOR		
01-00		
55-01-00-01	SEKCE 01 - PŘEHLED	09/30/12
55-01-00-02	VIZUALIZACE	07/23/12
55-01-00-03	VIZUALIZACE	09/30/12
55-01-00-04	VIZUALIZACE	11/25/12
01-01		
55-01-01-01	PŮDORYS HALY - VÝKRES PODLAHY	09/30/12
55-01-01-03	VÝKRES PODHLEDU NAD HALOU	09/30/12
55-01-01-04	PODHLED - PŘÍČNÝ ŘEZ	09/30/12
55-01-01-08	HALA - ÚPRAVY ELEKTROINSTALACE	09/30/12
55-01-01-09	ELEKTROINSTALACE - ŘEZY PŘÍČNÉ	09/03/12
55-01-01-11	POHLEDY	10/10/12
55-01-01-12	POHLEDY	10/16/12
55-01-01-13	TABULKY - VSTUPNÍ HALA	10/29/12
01-02		
55-01-02-01	BRÁNA	09/03/12
01-03		
55-01-03-01	ŠATNA - PŮDORYS	09/30/12
55-01-03-02	POHLEDY	09/04/12
55-01-03-03	ŘEZ	09/04/12
55-01-03-04	A34 ATYPICKÉ ŠATNÍ SKŘÍNKY	10/09/12
55-01-03-05	A34 ATYPICKÉ ŠATNÍ SKŘÍNKY	10/12/12
55-01-03-06	A33 ATYPICKÝ ŠATNÍ PULT	10/09/12
01-04		
55-01-04-01	INFOSTĚNA	10/01/12
55-01-04-02	INFOSTĚNA DETAIL	10/12/12
01-05		
55-01-05-01	ZÁDVEŘÍ	09/03/12
55-01-05-02	POHLED	09/04/12
01-06		
55-01-06-01	SEZENÍ V HALE	10/10/12
55-01-06-02	PŘEHLED DÍLŮ	10/16/12
55-01-06-03	POHLEDY NA LAVICE - PŘEDNÍ A ZADNÍ	10/16/12
55-01-06-04	POHLEDY NA LAVICE	10/16/12
55-01-06-05	LAVICE - PŮDORYS	10/16/12
55-01-06-06	DETAIL	10/16/12
55-01-06-07	ŽEBRA LAVICE L1	10/16/12
55-01-06-08	ŽEBRA LAVICE L2	10/16/12
55-01-06-09	ŽEBRA LAVICE L3	10/16/12
55-01-06-10	ŽEBRA LAVICE L4	10/16/12
01-07		
55-01-07-00	WC HALA - PŮDORYS	09/30/12
55-01-07-01	WC HALA - PODHLED	09/30/12
55-01-07-02	WC HALA POHLEDY	09/30/12
55-01-07-03	WC HALA POHLEDY	09/30/12
55-01-07-04	WC HALA POHLEDY	09/30/12
55-01-07-05	WC HALA POHLEDY	09/30/12
01-08		
55-01-08-01	MEMBRÁNA MEZI RESTAURACÍ A VSTUPNÍ HALOU	10/03/12
55-01-08-02	MEMBRÁNA MEZI RESTAURACÍ A VSTUPNÍ HALOU	10/16/12
01-09		
55-01-09-01	UMÍSTĚNÍ GRAFIKY ORIENTAČNÍHO SYSTÉMU	10/29/12

SEZNAM VÝKRESŮ - I. ČÁST		
Číslo výkresu	Název	Datum
01-10		
55-01-10-00	KINETICKÁ PLASTIKA - UMÍSTĚNÍ V HALE	10/29/12
55-01-10-01	KINETICKÁ PLASTIKA - ŘEZY HALOU	07/24/12
55-01-10-02	KINETICKÁ PLSTIKA - PŘEHLEDOVÝ VÝKRES	11/07/12
55-01-10-03	KINETICKÁ PLASTIKA - detaily	07/25/12
55-01-10-04	KINETICKÁ PLASTIKA AXONOMETRIE	07/25/12
02 RECEPCE		
02-00		
55-02-00-01	RECEPCE - PŘEHLEDOVÝ VÝKRES	09/03/12
55-02-00-02	VIZUALIZACE	07/30/12
55-02-00-03	VIZUALIZACE	11/25/12
55-02-00-04	RECEPCE - POHLEDY Z HALY A OBCHODU	07/20/12
55-02-00-05	RECEPCE - PŮDORYS A ŘEZ	07/22/12
02-01		
55-02-01-01	RECEPCE 01	10/26/12
55-02-01-02	RECEPCE 02	10/01/12
55-02-01-03	RECEPCE 03	10/21/12
55-02-01-04	RECEPCE 04	07/28/12
55-02-01-05	RECEPCE 05	10/21/12
55-02-01-06	RECEPCE 06	11/06/12
55-02-01-07	RECEPCE 07	11/06/12
55-02-01-08	RECEPCE 08	11/06/12
55-02-01-09	RECEPCE 09	11/06/12
55-02-01-10	RECEPCE 10	11/06/12
55-02-01-11	RECEPCE 11	11/06/12
55-02-01-12	RECEPCE 12	11/06/12
55-02-01-13	RECEPCE 13	11/06/12
55-02-01-14	RECEPCE 14	11/06/12
03 OBCHOD		
00		
55-03-00-01	OBCHOD - PŘEHLEDOVÝ VÝKRES	07/26/12
55-03-00-02	VIZUALIZACE	07/30/12
55-03-00-03	VIZUALIZACE	07/30/12
03-01		
55-03-01-01	PŮDORYS OBCHODU	07/21/12
55-03-01-02	OBCHOD - TABULKY VÝROBKŮ	11/20/12
55-03-01-03	OBCHOD - POHLEDY	07/20/12
55-03-01-04	OBCHOD - POHLEDY	10/17/12
55-03-01-05	REGÁLOVÁ STĚNA - ŘEZY	07/21/12
55-03-01-06	PRŮCHOZÍ PROFILY - PŮDORYS +2100	11/19/12
55-03-01-07	UMÍSTĚNÍ REGÁLŮ MEZI ŽEBRY	11/20/12
55-03-01-08	REGÁL Č. 59	11/20/12
55-03-01-09	REGÁL Č. 60	11/13/12
55-03-01-10	REGÁL Č. 61	11/20/12
55-03-01-11	REGÁL Č. 62	11/20/12
03-02		
55-03-02-01	OSNOVA ŽEBER REGÁLOVÉ STĚNY - PŮDORYS	11/13/12
55-03-02-02	ŽEBRA - PLOCHY 1	11/13/12
55-03-02-03	ŽEBRA - PLOCHY 2	11/19/12
55-03-02-04	ŽEBRA - PLOCHY 3	11/20/12
55-03-02-05	ŽEBRA - PLOCHY 3	11/20/12
55-03-02-06	ŽEBRA - PLOCHY 4	11/20/12
03-03		
55-03-03-01	SKLADOVÝ PROSTOR	10/01/12
55-03-03-02	A38 DĚLÍCÍ REGÁL	10/15/12
55-03-03-03	A38 DĚLÍCÍ REGÁL	10/15/12
55-03-03-04	A39 REGÁL	10/16/12
04 ODPOČINKOVÁ A KONFERENCEČNÍ ZÓNA		
04-00		
55-04-00-01	ODPOČINKOVÁ A KONFERENCEČNÍ ZÓNA - PŘEHLEDOVÝ VÝKRES	09/30/12
55-04-00-02	VIZUALIZACE	07/30/12
55-04-00-03	VIZUALIZACE	07/30/12
55-04-00-04	VIZUALIZACE	07/22/12

SEZNAM VÝKRESŮ - I. ČÁST		
Číslo výkresu	Název	Datum
55-04-00-05		
RESTAURACE - ÚPRAVY ELEKTROINSTALACE - PŮDORYS		
09/30/12		
04-01		
55-04-01-00	PŮDORYS ODPOČINKOVÉ A KONFERENCEČNÍ ZÓNY	10/20/12
55-04-01-01	ODPOČINKOVÁ A KONFERENCEČNÍ ZÓNA - BAREVNÉ ŘEŠENÍ	11/21/12
55-04-01-02	ODPOČINKOVÁ A KONFERENCEČNÍ ZÓNA - ŘEZY	07/22/12
55-04-01-03	ODPOČINKOVÁ A KONFERENCEČNÍ ZÓNA - ŘEZY	11/21/12
55-04-01-04	KONFERENCEČNÍ SÁL	07/20/12
55-04-01-05	KONFERENCEČNÍ SÁL - ÚPRAVY ELEKTROINSTALACE - PŮDORYS	09/30/12
55-04-01-06	KONFERENCEČNÍ SÁL - ŘEZY	11/27/12
55-04-01-12	TABULKY - ODPOČINKOVÁ A KONFERENCEČNÍ ZÓNA	07/22/12
04-02		
55-04-02-01	ODPOČINKOVÁ A KONFERENCEČNÍ ZÓNA - WC	09/30/12
55-04-02-02	ODPOČINKOVÁ A KONFERENCEČNÍ ZÓNA - WC - POHLEDY	09/30/12
04-03		
55-04-03-01	CENTRIFUGA - PODHLED RESTAURACE - PŘEHLEDOVÝ VÝKRES	10/01/12
55-04-03-02	PODHLED - PŘEHLEDOVÝ VÝKRES	09/30/12
55-04-03-03	PODHLED - ZÁVĚSY POMOCNÉ KONSTRUKCE	09/30/12
55-04-03-04	PODHLED - PŮDORYSNÝ POHLED SESTAVY PANELŮ	09/30/12
55-04-03-05	PODHLED - ZÁVĚSY POMOCNÉ KONSTRUKCE - VÝKAZ	09/30/12
55-04-03-06	PODHLED - POHLED NA SESTAVU Z HALY	09/30/12
55-04-03-07	PODHLED - VÝKAZ PANELŮ	09/30/12
55-04-03-08	PODHLED - PERSPEKTIVY	09/30/12
04-04		
55-04-04-01	SEZENÍ V ODPOČINKOVÉ ZÓNĚ	07/22/12
55-04-04-02	A43 ČALOUNĚNÁ LAVICE - SEGMENT KONCOVÁ ČÁST	11/02/12
55-04-04-03	A44 ČALOUNĚNÁ LAVICE - SEGMENT KONCOVÁ ČÁST	11/01/12
55-04-04-04	A45 ČALOUNĚNÁ LAVICE, A46 ČALOUNĚNÁ LAVICE	11/05/12
55-04-04-05	A47 ČALOUNĚNÁ LAVICE, A48 ČALOUNĚNÁ LAVICE	11/05/12
55-04-04-06	A49 ČALOUNĚNÁ LAVICE, A50 ČALOUNĚNÁ LAVICE	11/05/12
55-04-04-07	A54 ZÁBRADLÍ	11/05/12
04-05		
55-04-05-01	ODPOČINKOVÁ A KONFERENCEČNÍ ZÓNA - PARAVANY	10/29/12
55-04-05-02	POHLEDY	10/31/12
55-04-05-03	POHLEDY	10/31/12
55-04-05-04	POHLEDY	10/31/12
55-04-05-05	A41 PARAVAN S INTEGROVANÝM ODPADKOVÝM KOŠEM VERZE PRAVÁ	10/29/12
Grand total: 178		

POZNÁMKA:

- VEŠKERÉ ROZMĚRY STAVEBNÍCH KONSUKCÍ JE TŘEBA OVĚŘIT NA STAVBĚ
- TATO DOKUMENTACE NENAHRAŽUJE DÍLENSKOU DOKUMENTACI. DÍLENSKÁ DOKUMENTACE MUSÍ BÝT ZPRACOVÁNA DODAVATELEM INTERIERU A PÍSEMNĚ ODSOUHLASENA S ARCHITEKTEM INTERIERU.
- LEGENDA MATERIÁLŮ POVRCHOVÝCH ÚPRAV JE VŽDY NA PRVNÍM LISTU VÝKRESŮ DANÉ SEKCE

PROJEKT INTERIÉRU - TECHMANIA SCIENCE CENTER

NÁZEV: SEZNAM VÝKRESŮ - I. ČÁST

ČÍSLO: 00-00-00-01

MĚŘÍTKO:

ZPRACOVAL: TV

DATUM VYDÁNÍ: 30.11.2012 6:08:27

SEZNAM VÝKRESŮ - II. ČÁST		
Číslo výkresu	Název	Datum
04 ODPOČINKOVÁ A KONFERENCEČNÍ ZÓNA		
04-05		
55-04-05-06	A42 PARAVAN S INTEGROVANÝM ODPADKOVÝM KOŠEM VERZE LEVÁ	10/31/12
04-06		
55-04-06-01	VÝDEJNÍ PULT	10/31/12
55-04-06-02	VÝDEJNÍ PULT	11/01/12
04-07		
55-04-07-01	ODPOČINKOVÁ A KONFERENCEČNÍ ZÓNA - ROZMÍSTĚNÍ HERNÍCH PRVKŮ	11/24/12
55-04-07-02	A69 ČESTNÉ PLAKETY	11/24/12
05 KANCELÁŘE A ZÁZEMÍ 2.NP		
05-00		
55-05-00-01	KANCELÁŘE A ZÁZEMÍ 2.NP - PŘEHLEDOVÝ VÝKRES	09/30/12
05-02 KANCELÁŘE A ZÁZEMÍ - HYGIENICKÉ ZAŘÍZENÍ		
55-05-02-01	KANCELÁŘE A ZÁZEMÍ - HYGIENICKÉ ZAŘÍZENÍ	09/30/12
05-04		
55-05-04-01	KANCELÁŘE A ZÁZEMÍ - II.ČÁST	09/30/12
05-05		
55-05-05-01	KANCELÁŘE A ZÁZEMÍ - III.ČÁST	11/09/12
05-06		
55-05-06-01	KANCELÁŘE A ZÁZEMÍ - IV.ČÁST	11/09/12
05-07		
55-05-07-01	KANCELÁŘE A ZÁZEMÍ - SCHODIŠTĚ	11/20/12
05-08		
55-05-08-01	PŘEHLED GRAFICKÝCH PRVKŮ KANCELÁŘÍ	11/24/12
55-05-08-02	GRAFIKA - DVEŘE KANCELÁŘÍ	11/24/12
06 EXPOZICE		
06-00		
55-06-00-01	HALA 55 - PŮDORYS - PŘEHLEDOVÝ VÝKRES	09/24/12
55-06-00-02	POLOHA MOSTOVÝCH JEŘÁBŮ	11/16/12
55-06-00-03	VIZUALIZACE	10/26/12
55-06-00-04	VIZUALIZACE	09/30/12
06-01 ROZVRŽENÍ EXPOZICE		
55-06-01-01	ROZVRŽENÍ EXPOZIČNÍCH PLOCH V HALE 55	06/24/12
55-06-01-02	VYMEZENÍ UMÍSTNĚNÍ JEDNOTLIVÝCH DOMINANTNÍCH EXPONÁTŮ	07/23/12
55-06-01-03	EXPOZICE - BAREVNÉ ŘEŠENÍ	11/28/12
55-06-01-04	TABULKY - EXPOZICE	11/28/12
06-02 SHOW		
55-06-02-01	VIZUALIZACE	11/25/12
55-06-02-02	VIZUALIZACE	07/30/12
55-06-02-03	VIZUALIZACE	07/30/12
55-06-02-04	SHOW - VYMEZENÍ NOVÉ KONSTRUKCE	07/01/12
55-06-02-05	SHOW - PTAČÍ PERSPEKTIVA	07/01/12
55-06-02-10	TRIBUNA V RAMPĚ - GEOMETRICKÉ VYMĚŘENÍ	09/29/12
55-06-02-11	TRIBUNA - PŮDORYS V 1.NP	11/16/12
55-06-02-12	PŮDORYS POLOVINY TRIBUNY	11/16/12
55-06-02-13	ŘEZ TRIBUNOU - T1 A T4	11/16/12
55-06-02-14	TRIBUNA - ŘEZ T1	11/14/12
55-06-02-15	ŘEZ T2 A DETAILY	11/16/12
55-06-02-16	AXONOMETRICKÝ ŘEZ TRIBUNOU (DETAILY)	11/14/12
55-06-02-17	SHOW - ÚPRAVY ELEKTROINSTALACE - PŮDORYS	09/30/12
55-06-02-18	SHOW - ELEKTROINSTALACE - ŘEZY	11/23/12
55-06-02-20	POJÍZDNÝ STOLEK - PŮDORYS	11/22/12
55-06-02-21	POJÍZDNÝ STOLEK - POHLEDY	11/22/12
55-06-02-22	POJÍZDNÝ STOLEK - ŘEZY	11/23/12
55-06-02-24	INFORMAČNÍ SYSTÉM - SHOW	11/28/12

SEZNAM VÝKRESŮ - II. ČÁST		
Číslo výkresu	Název	Datum
06-03 STŘEDOVÁ STĚNA		
55-06-03-01	VIZUALIZACE	07/30/12
55-06-03-02	VIZUALIZACE	11/23/12
55-06-03-03	VIZUALIZACE	07/28/12
55-06-03-04	PŮDORYS STĚNY	07/01/12
55-06-03-05	POHLEDY NA STĚNU 01	07/23/12
55-06-03-06	POHLED NA STĚNU 02	07/23/12
55-06-03-07	ŘEZY	07/23/12
55-06-03-08	AXONOMETRICKÉ ŘEZY	07/23/12
55-06-03-09	ODPOČINKOVÁ ČÁST	11/24/12
55-06-03-10	INFORMAČNÍ SYSTÉM - PŘECHOD MEZI HALOU 551 A 552	10/08/12
06-04 WC BLOK		
55-06-04-00	VIZUALIZACE	11/16/12
55-06-04-01	WC BLOK PŮDORYS	09/30/12
55-06-04-02	PŮDORYSNÝ POHLED - PLATFORMA	07/30/12
55-06-04-03	WC BLOK POHLEDY	07/23/12
55-06-04-04	WC BLOK POHLEDY	11/16/12
55-06-04-05	WC BLOK AXONOMETRIE	07/23/12
55-06-04-06	PERSPEKTIVY	07/23/12
06-05 PODHLED NAD SHOW		
55-06-05-01	PODHLED - PŘEHLEDOVÝ VÝKRES	11/27/12
55-06-05-02	PODHLED - ŘEZY	11/27/12
55-06-05-03	PODHLED - PŮDORYSNÝ POHLED SESTAVY PANELŮ	11/27/12
55-06-05-04	VÝKAZ ZÁVĚSŮ	11/27/12
55-06-05-05	VÝKAZ PANELŮ	10/01/12
06-06 ZÁSTĚNA ZA ENTROPOU		
55-06-06-01	ZÁSTĚNA ZA ENTROPOU	10/01/12
06-07		
55-06-07-01	EXPOZIČNÍ PROSTOR - UMÍSTĚNÍ MOBILNÍCH ŠATNÍCH KLECÍ	11/26/12
06-08		
55-06-08-01	INFORMAČNÍ SYSTÉM - PŘECHOD MEDZI HALAMI 551 A 553	10/08/12
06-09 PROSTOR PRO VÝSTAVY		
55-06-09-01	PROSTOR PRO VÝSTAVY - PŮDORYS	11/28/12
06-10 PŘECHOD DO CENTRIFUGY		
55-06-10-01	INFORMAČNÍ SYSTÉM - PŘECHOD DO CENTRIFUGY	11/28/12
07 KLUBOVNY		
07-00		
55-07-00-01	KLUBOVNY 1.NP - PŘEHLEDOVÝ VÝKRES	09/30/12
07-02		
55-07-02-01	KLUBOVNY - HYGIENICKÉ ZAŘÍZENÍ	09/30/12
07-03		
55-07-03-01	KLUBOVNY - SCHODIŠTĚ	11/20/12
07-04		
55-07-04-01	PŮDORYS - KLUBOVNY	11/25/12
07-05		
55-07-05-01	PRVKY ORIENTAČNÍHO SYSTÉMU	11/25/12
08 MULTIFUNKČNÍ SÁL		
08-00		
55-08-00-01	MULTIFUNKČNÍ SÁL 1.NP - PŘEHLEDOVÝ VÝKRES	07/20/12
08-01		
55-08-01-01	MULTIFUNKČNÍ SÁL 1.NP - PŮDORYS	11/21/12
09 DÍLNY A ZÁZEMÍ 1.NP		
09-00		
55-09-00-01	DÍLNY A ZÁZEMÍ 1.NP - PŘEHLEDOVÝ VÝKRES A ROZSAH ŘEŠENÍ	09/30/12
09-01		

SEZNAM VÝKRESŮ - II. ČÁST		
Číslo výkresu	Název	Datum
55-09-01-01		
DÍLNY A ZÁZEMÍ - DENNÍ MÍSTNOST - PERSONÁL - PŮDORYS		
09/30/12		
55-09-01-02		
DÍLNY A ZÁZEMÍ - DENNÍ MÍSTNOST - PERSONÁL - TABULKY		
11/30/12		
55-09-01-03		
DÍLNY A ZÁZEMÍ - DENNÍ MÍSTNOST - PERSONÁL - POHLEDY		
09/30/12		
55-09-01-04		
DÍLNY A ZÁZEMÍ - DENNÍ MÍSTNOST - PERSONÁL - POHLEDY		
09/30/12		
55-09-01-05		
DÍLNY A ZÁZEMÍ - DENNÍ MÍSTNOST - PERSONÁL - POHLEDY		
09/30/12		
09-02		
55-09-02-01	DÍLNY A ZÁZEMÍ - DÍLENSKÉ PROSTORY - VEŘEJNOST - PŮDORYS	09/30/12
09-03		
55-09-03-01	DÍLNY A ZÁZEMÍ - WC - PŮDORYS	09/30/12
55-09-03-02	DÍLNY A ZÁZEMÍ - WC - POHLEDY	09/30/12
55-09-03-03	DÍLNY A ZÁZEMÍ - WC - POHLEDY	09/29/12
55-09-03-04	DÍLNY A ZÁZEMÍ - WC - ÚPRAVY ELEKTROINSTALACE	09/29/12
09-04		
55-09-04-01	DÍLNY A ZÁZEMÍ - PRVKY ORIENTAČNÍHO SYSTÉMU	11/25/12
10 LABORATOŘE 1.PP		
10-00		
55-10-00-01	LABORATOŘE 1.PP - PŘEHLEDOVÝ VÝKRES	09/30/12
55-10-00-02	LABORATOŘE - ÚPRAVY ELEKTROINSTALACE - PŮDORYS	09/30/12
10-01		
55-10-01-01	LABORATOŘE - PŮDORYS - SKLADY A SCHODIŠTĚ	09/30/12
55-10-02-01	LABORATOŘE - PŮDORYS - CHEMICKÁ LABORATOŘ	09/30/12
55-10-03-01	LABORATOŘE - PŮDORYS - BIOLOGICKÁ LABORATOŘ	09/30/12
55-10-04-01	LABORATOŘE - PŮDORYS - FYZIKÁLNÍ LABORATOŘ	09/30/12
55-10-05-01	LABORATOŘE - PŮDORYS - WC A CHODBA	09/30/12
10-06		
55-10-06-01	LABORATOŘE - PRVKY ORIENTAČNÍHO SYSTÉMU	11/26/12
11 KLUBOVNY 3.NP		
11-00		
55-11-00-01	KLUBOVNY 3.NP - PŘEHLEDOVÝ VÝKRES	09/30/12
11-01		
55-11-01-01	KLUBOVNY 3.NP - WC	09/30/12
11-02		
55-11-02-01	KLUBOVNY 3.NP - WC	09/30/12
11-03		
55-11-03-01	KLUBOVNY - PRVKY ORIENTAČNÍHO SYSTÉMU	11/27/12
12 PLANETÁRIUM		
12-00		
56-12-00-01	PŮDORYS 1NP - PŘEHLEDOVÝ VÝKRES	09/30/12
56-12-00-02	PŮDORYS 1PP - PŘEHLEDOVÝ VÝKRES	09/30/12
56-12-00-03	PŮDORYS 2NP - PŘEHLEDOVÝ VÝKRES	09/30/12
56-12-00-04	VIZUALIZACE	09/30/12
56-12-00-05	VIZUALIZACE	09/30/12
56-12-00-06	VIZUALIZACE	09/03/12
12-01		
56-12-01-01	PLANETÁRIUM - VSTUPNÍ HALA	09/30/12
56-12-01-02	PLANETÁRIUM - VSTUPNÍ HALA 1.NP - ÚPRAVY ELEKTROINSTALACE	11/23/12
56-12-01-03	PLANETÁRIUM - VSTUPNÍ HALA 1.NP - BAREVNÉ ŘEŠENÍ POVRCHŮ	11/23/12
56-12-01-04	PLANETÁRIUM - VSTUPNÍ HALA - ŘEZY	11/22/12
56-12-01-05	PLANETÁRIUM - VSTUPNÍ HALA - ŘEZY	11/22/12

SEZNAM VÝKRESŮ - II. ČÁST		
Číslo výkresu	Název	Datum
56-12-01-06		
PLANETÁRIUM - VSTUPNÍ HALA - ŘEZY		
11/22/12		
56-12-01-07	A66 ATYPICKÝ RECEPČNÍ PULT - PLANETÁRIUM	11/22/12
56-12-01-08	A65 ATYPICKÝ ŠATNÍ PULT - PLANETÁRIUM	11/22/12
56-12-01-09	A67 REGÁLY - ŠATNA	11/23/12
56-12-01-10	A68 REGÁLY ŠATNA	11/23/12
56-12-01-11	INFOPANEL A64	11/22/12
56-12-01-12	INFOPANEL A64 - PODROBNOSTI	11/26/12
56-12-01-13	INFOPANEL A64 - AXONOMETRIE ZAVĚŠENÍ	11/22/12
56-12-01-14	UMÍSTĚNÍ CENIKU A GRAFICKÉ OZNAČENÍ VSTUPU	11/28/12
12-02		
56-12-02-01	PLANETÁRIUM - WC VSTUPNÍ HALA	09/30/12
56-12-02-02	PLANETÁRIUM-WC VSTUPNÍ HALA - TABULKY	11/29/12
12-03		
56-12-03-01	PLANETÁRIUM - WC EXPOZIČNÍ PROSTOR 1.NP - PŮDORYS	09/30/12
56-12-03-02	PLANETÁRIUM - WC EXPOZIČNÍ PROSTOR - TABULKY	11/27/12
12-04		
56-12-04-01	PLANETÁRIUM - WC PERSONÁL	09/30/12
12-05		
56-12-05-01	PLANETÁRIUM - EXPOZIČNÍ PROSTOR - 1.NP	11/25/12
56-12-05-02	PLANETÁRIUM - EXPOZIČNÍ PROSTOR - 1.NP - BAREVNÉ ŘEŠENÍ	11/25/12
12-06		
56-12-06-01	PLANETÁRIUM - EXPOZIČNÍ PROSTOR - 1.PP	09/30/12
56-12-06-02	PLANETÁRIUM - EXPOZIČNÍ PROSTOR - 1.PP - BAREVNÉ ŘEŠENÍ	11/25/12
12-07		
56-12-07-01	PLANETÁRIUM - WC - 1.PP	09/30/12
56-12-07-02	PLANETÁRIUM - WC - 1.PP - TABULKY	11/27/12
12-08		
56-12-08-01	PLANETÁRIUM - GALERIE	09/30/12
12-09		
56-12-09-01	PLANETÁRIUM - KANCELÁŘE	11/26/12
12-10		
56-12-10-01	PRVEK ORIENTAČNÍHO SYSTÉMU - GRAFICKÉ OZNAČENÍ RESTRIKCE	11/28/12
56-12-10-02	PLANETÁRIUM - EXPOZIČNÍ PROSTOR - 1.NP - ORIENTAČNÍ SYSTÉM	11/25/12
13 PARKOVACÍ OBJEKT		
13-00		
56-13-00-01	BAREVNÉ ŘEŠENÍ PARKOVACÍHO OBJEKTU	09/30/12
56-13-00-02	OZNAČOVÁNÍ SLOUPŮ VA PARKOVACÍM OBJEKTU	11/27/12


Grand total: 134

POZNÁMKA:

- VEŠKERÉ ROZMĚRY STAVEBNÍCH KONSUKCÍ JE TŘEBA OVĚŘIT NA STAVBĚ
- TATO DOKUMENTACE NENAHRAZUJE DÍLENSKOU DOKUMENTACI, DÍLENSKÁ DOKUMENTACE MUSÍ BÝT ZPRACOVÁNA DODAVATELEM INTERIERU A PÍSEMNĚ ODSOUHLASENA S ARCHITEKTEM INTERIERU.
- LEGENDA MATERIÁLŮ POVRCHOVÝCH ÚPRAV JE VŽDY NA PRVNÍM LISTU VÝKRESŮ DANÉ SEKCE

PROJEKT INTERIÉRU - TECHMANIA SCIENCE CENTER

NÁZEV:	SEZNAM VÝKRESŮ - II.ČÁST
ČÍSLO:	00-00-00-02
MĚŘÍTKO:	
ZPRACOVAL:	TR, TV, MV
DATUM VYDÁNÍ:	30.11.2012 6:08:27

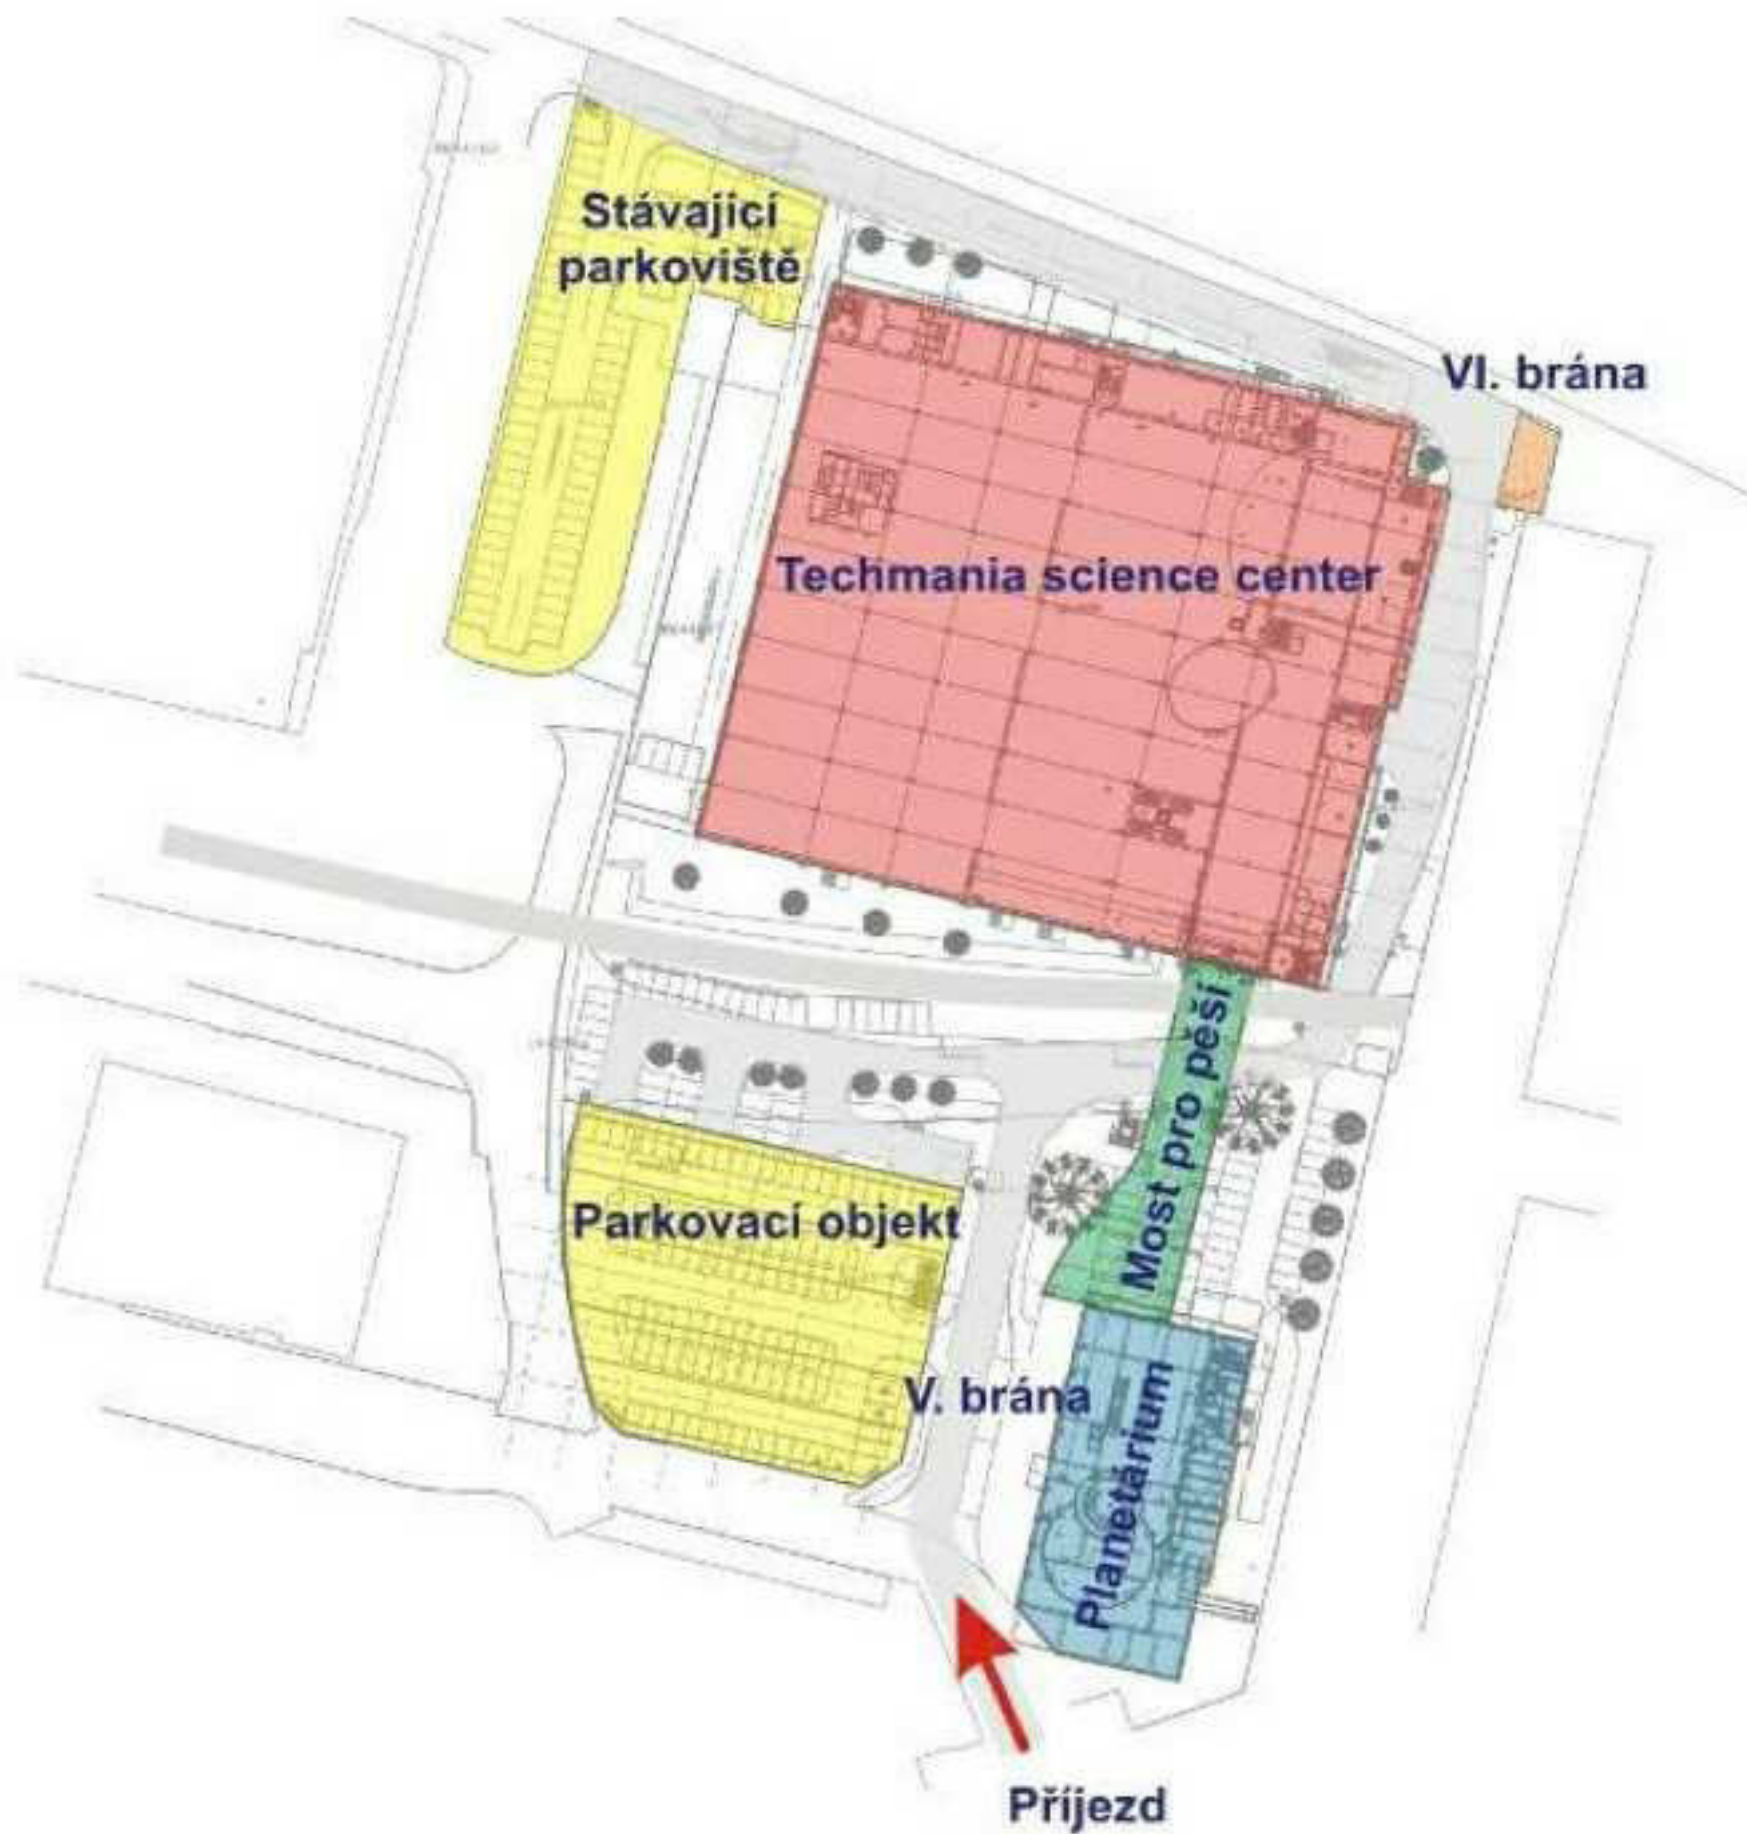

POZNÁMKA:

- VEŠKERÉ ROZMĚRY STAVEBNÍCH KONSTRUKCÍ JE TŘEBA OVĚŘIT NA STAVBĚ
- TATO DOKUMENTACE NENAHAZUJE DÍLENSKOU DOKUMENTACI, DÍLENSKÁ DOKUMENTACE MUSÍ BÝT ZPRACOVÁNA DODAVATELEM INTERIERU A PÍSEMNĚ ODSOUHLAŠENA S ARCHITEKTEM INTERIERU.
- LEGENDA MATERIÁLŮ POVRCHOVÝCH ÚPRAV JE VŽDY NA PRVNÍM LISTU VÝKRESŮ DANÉ SEKCE

PROJEKT INTERIÉRU - TECHMANIA SCIENCE CENTER


NÁZEV: SITUACE ÚZEMÍ S OZNAČENÍM BUDOV

ČÍSLO: 00-00-A-01


MĚŘÍTKO: TV

ZPRACOVAL: TV


DATUM VYDÁNÍ: 30.11.2012 4:15:53

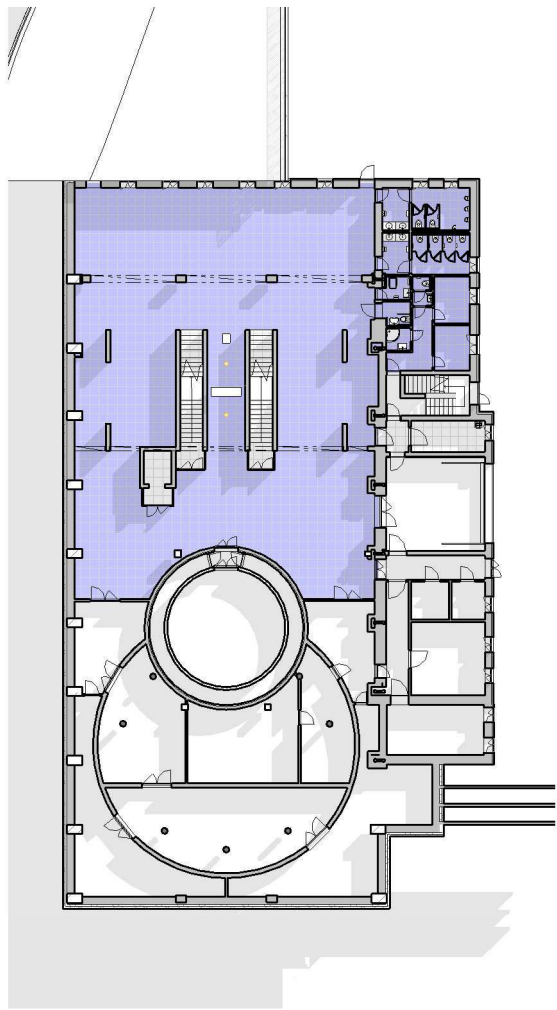

ROZSAH ŘEŠENÍ 56 - 1.PP 1 : 500

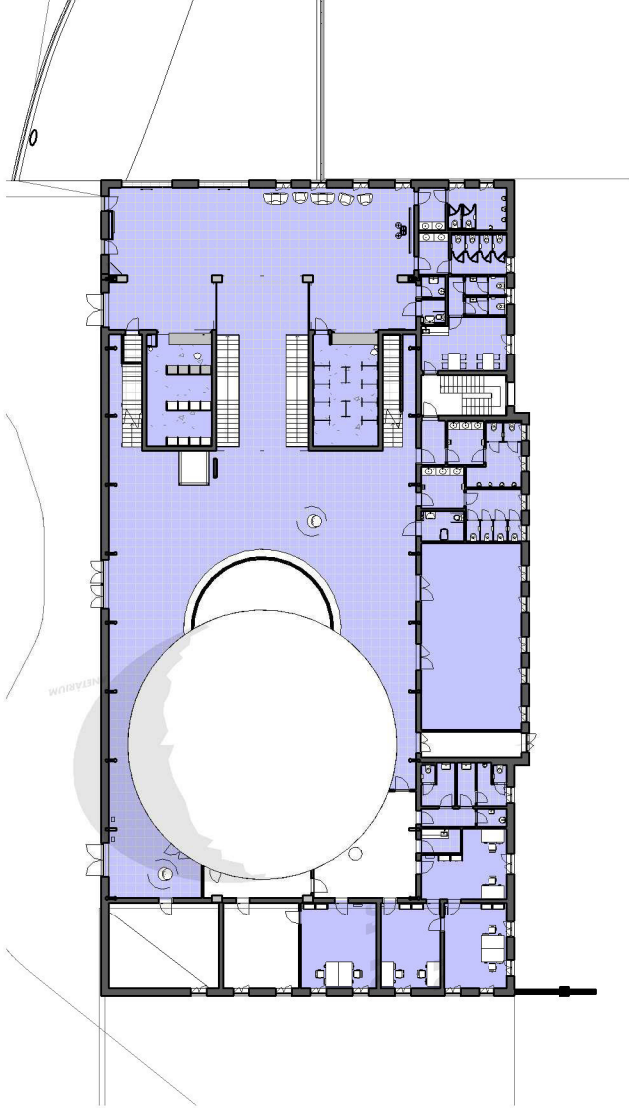

ROZSAH ŘEŠENÍ 56 - 1NP 1 : 500

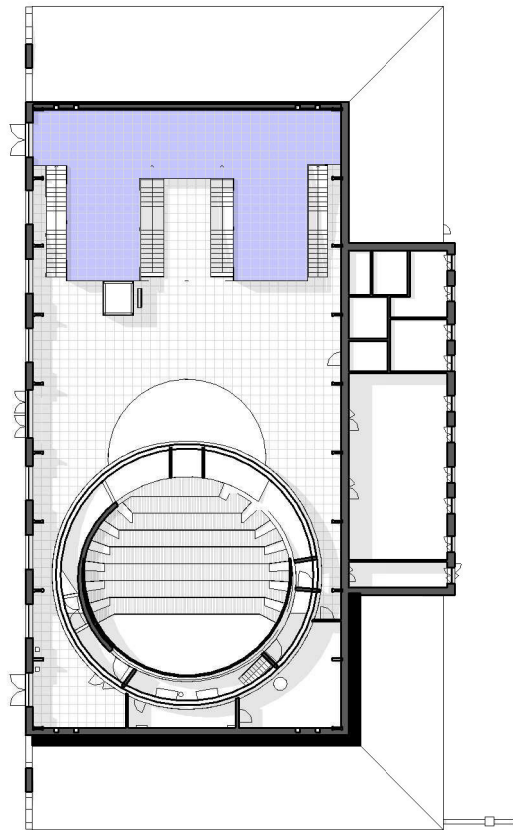

ROZSAH ŘEŠENÍ 56 - 2NP 1 : 500

PLANETÁRIUM - ŘEŠENÉ PROSTORY

Yes

MÍSTNOSTI ŘEŠENÉ V PLANETÁRIU	
Číslo	Název
12	PLANETÁRIUM
1.01	Vstupní hala
1.08	Výstavní prostor
1.14	WC - muži
1.15	WC - ženy
1.16	Úklid
1.17	WC - invalidé
1.19	Denní místnost
1.21	Chodba
1.22	WC - ženy
1.23	WC - muži
1.24	WC - invalidé
1.25	Knihovna / Studovna
1.27	WC - ženy - personál
1.28	WC - muži - personál
1.29	Chodba
1.30	Úklid
1.32	Kuchyňka
1.33	Kancelář
1.34	Kancelář
1.35	Kancelář
1.36	Kancelář
1.06	Prodejna / Kasa
1.05	Šatna
1.20	Předsíň
1.18a	WC - personál (ženy)
1.18b	WC - personál (muži)
1S.14	WC - muži
1S.15	WC - ženy
1S.16	Zázemí pro matky s dětmi
1S.17	WC - invalidé
1S.18	WC - personál (ženy)
1S.19	Chodba
1S.01	Výstavní prostor

MÍSTNOSTI ŘEŠENÉ V PLANETÁRIU	
Číslo	Název
1S.31	Šatna - muži
1S.30	Šatna - ženy
1S.32	Sprcha
1.07	Hala
G.01	Galerie


POZNÁMKA:

- VEŠKERÉ ROZMĚRY STAVEBNÍCH KONSUKCÍ JE TŘEBA OVĚŘIT NA STAVBĚ
- TATO DOKUMENTACE NENAHRAZUJE DÍLENSKOU DOKUMENTACI, DÍLENSKÁ DOKUMANTACE MUSÍ BÝT ZPRACOVÁNA DODAVATELEM INTERIERU A PÍSEMNĚ ODSOUHLASENA S ARCHITEKTEM INTERIERU.
- LEGENDA MATERIÁLŮ POVRCHOVÝCH ÚPRAV JE VŽDY NA PRVNÍM LISTU VÝKRESU DANÉ SEKCE


PROJEKT INTERIÉRU - TECHMANIA SCIENCE CENTER

NÁZEV: BUDOVA 56 - ŘEŠENÉ SEKCE
ČÍSLO: 00-00-A-06
MĚŘÍTKO: 1 : 500
ZPRACOVAL: TV
DATUM VYDÁNÍ: 30.11.2012 4:17:09


PŮDORYS 56 - 1.PP 1 : 250

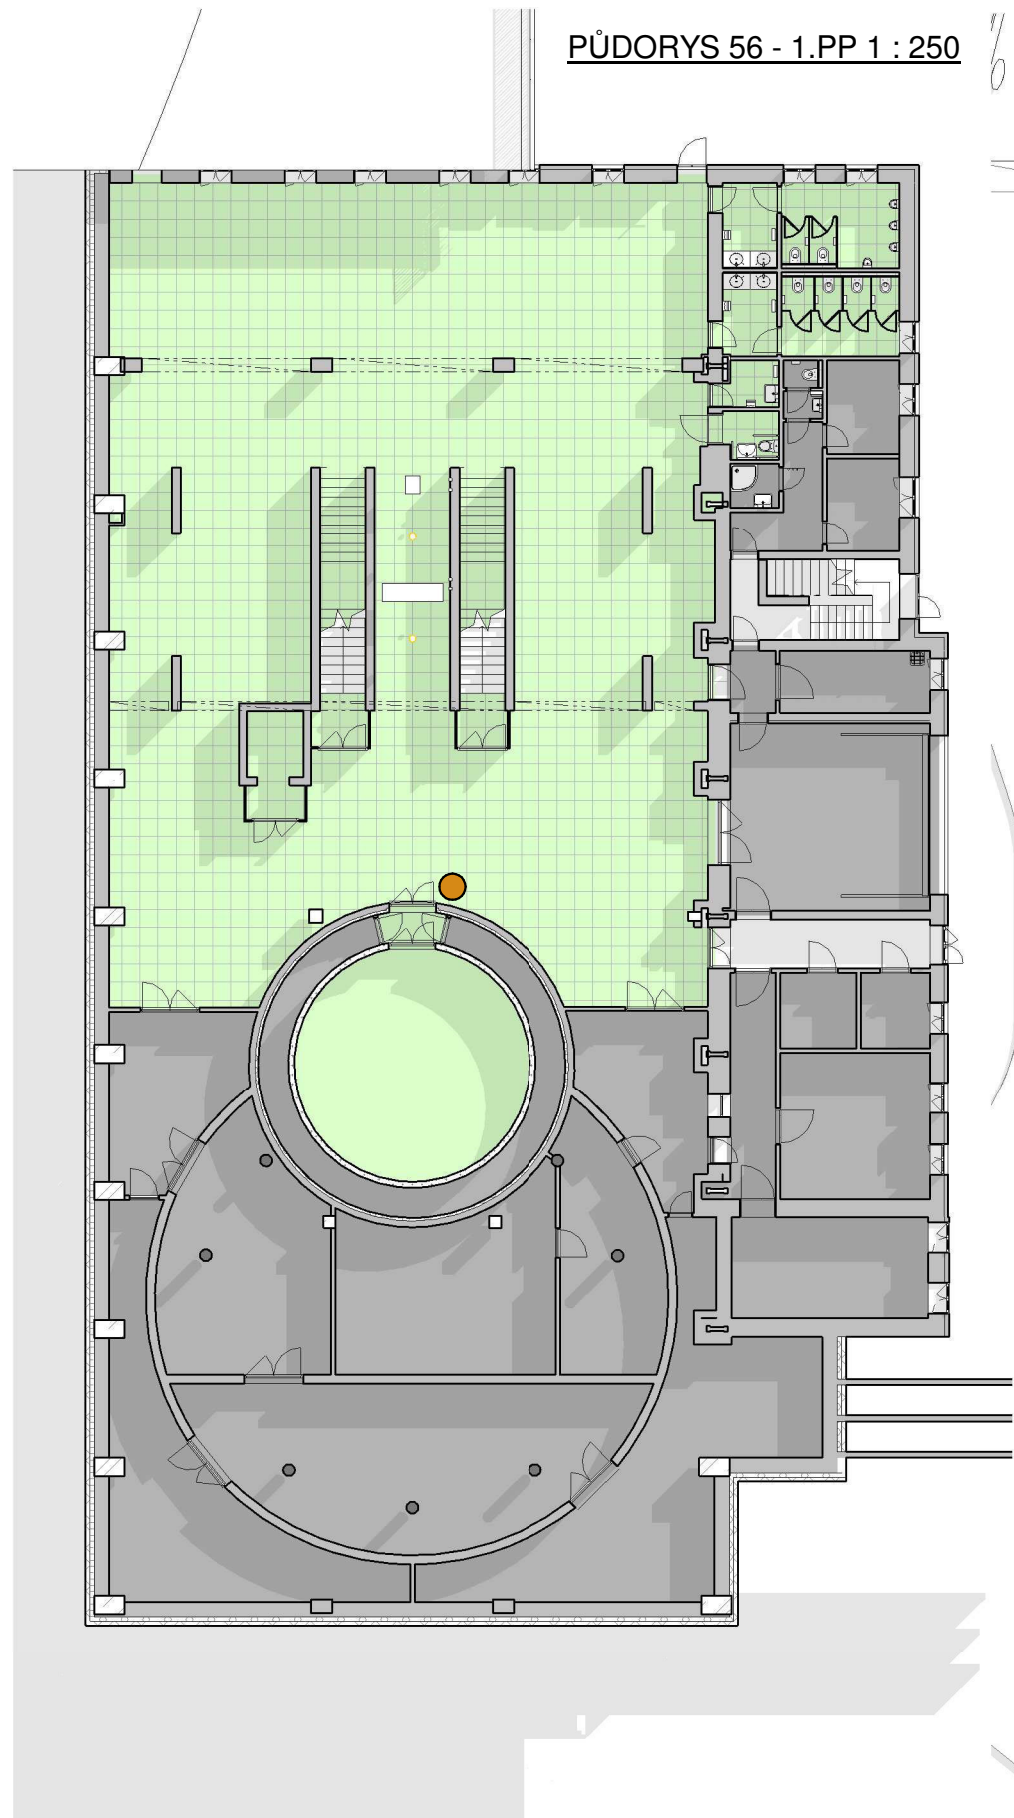

PŮDORYS 56 - 1NP 1 : 250

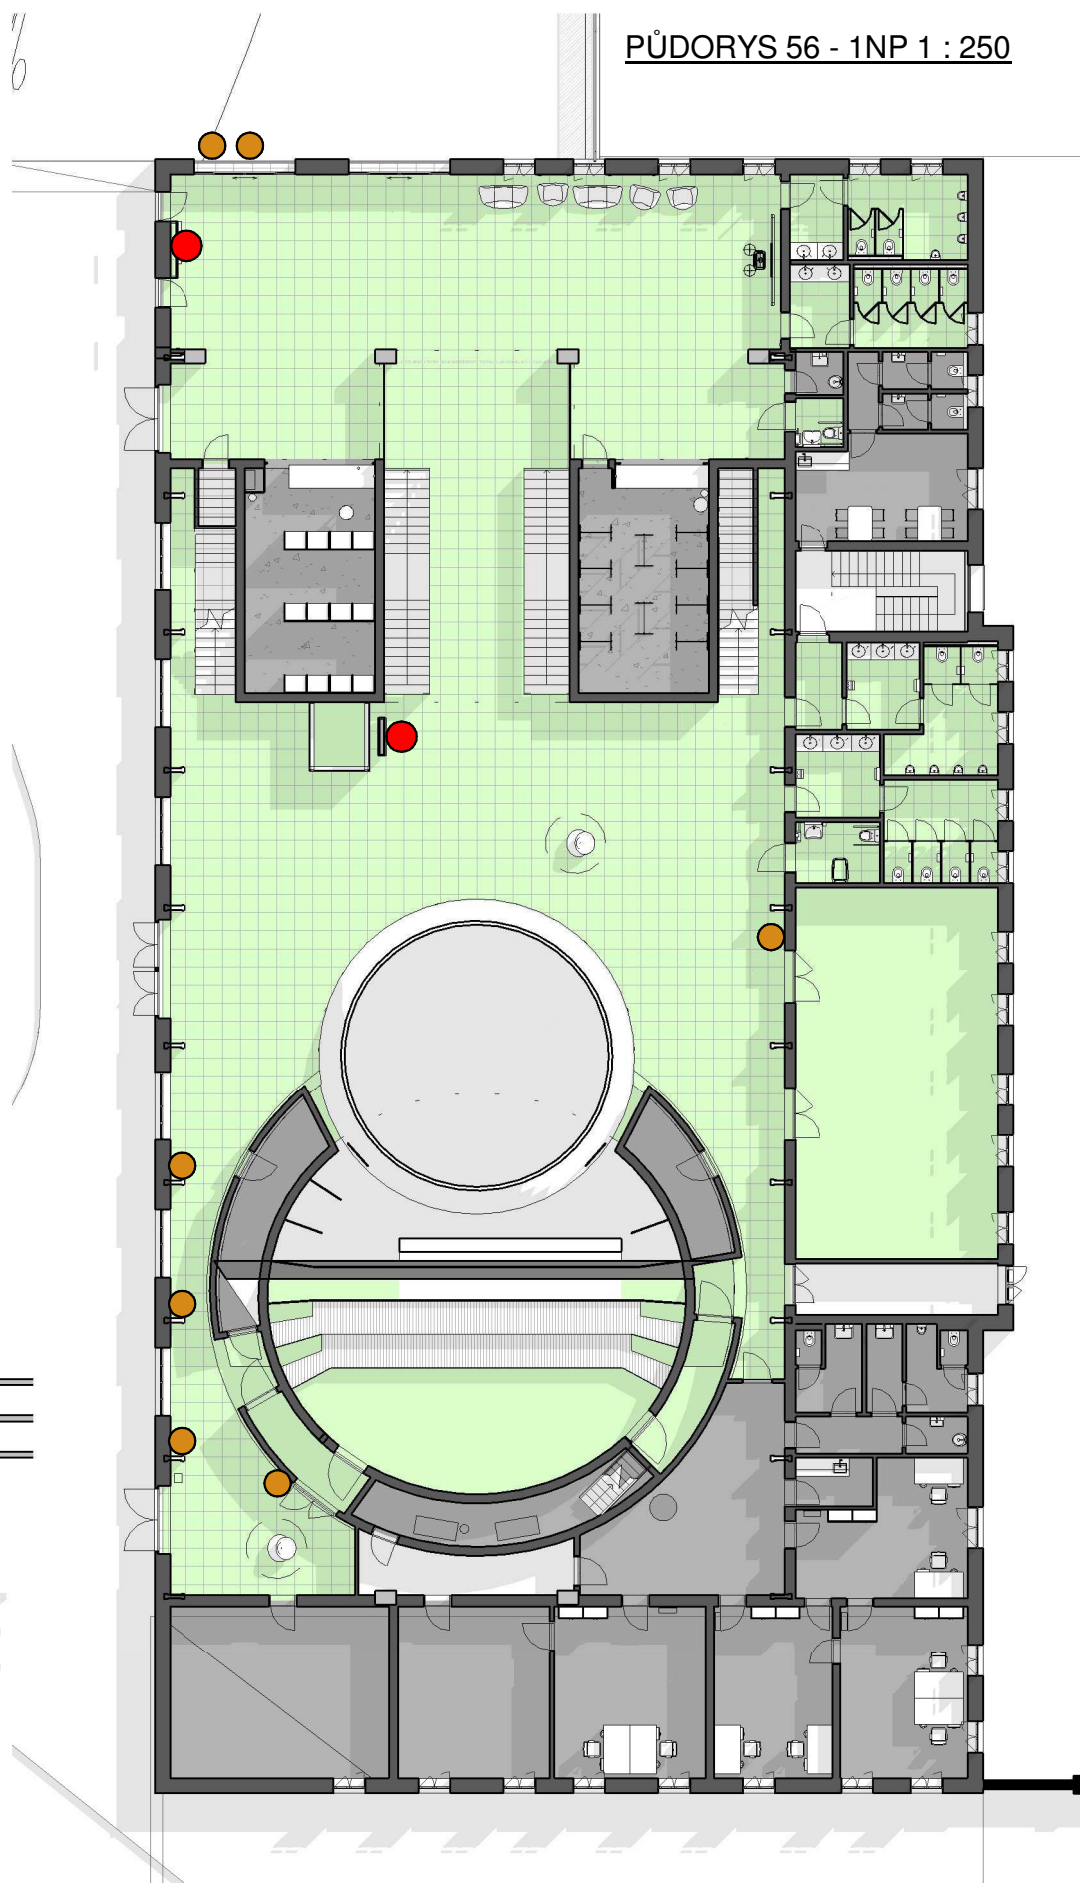

PŮDORYS 56 - 2NP 1 : 250

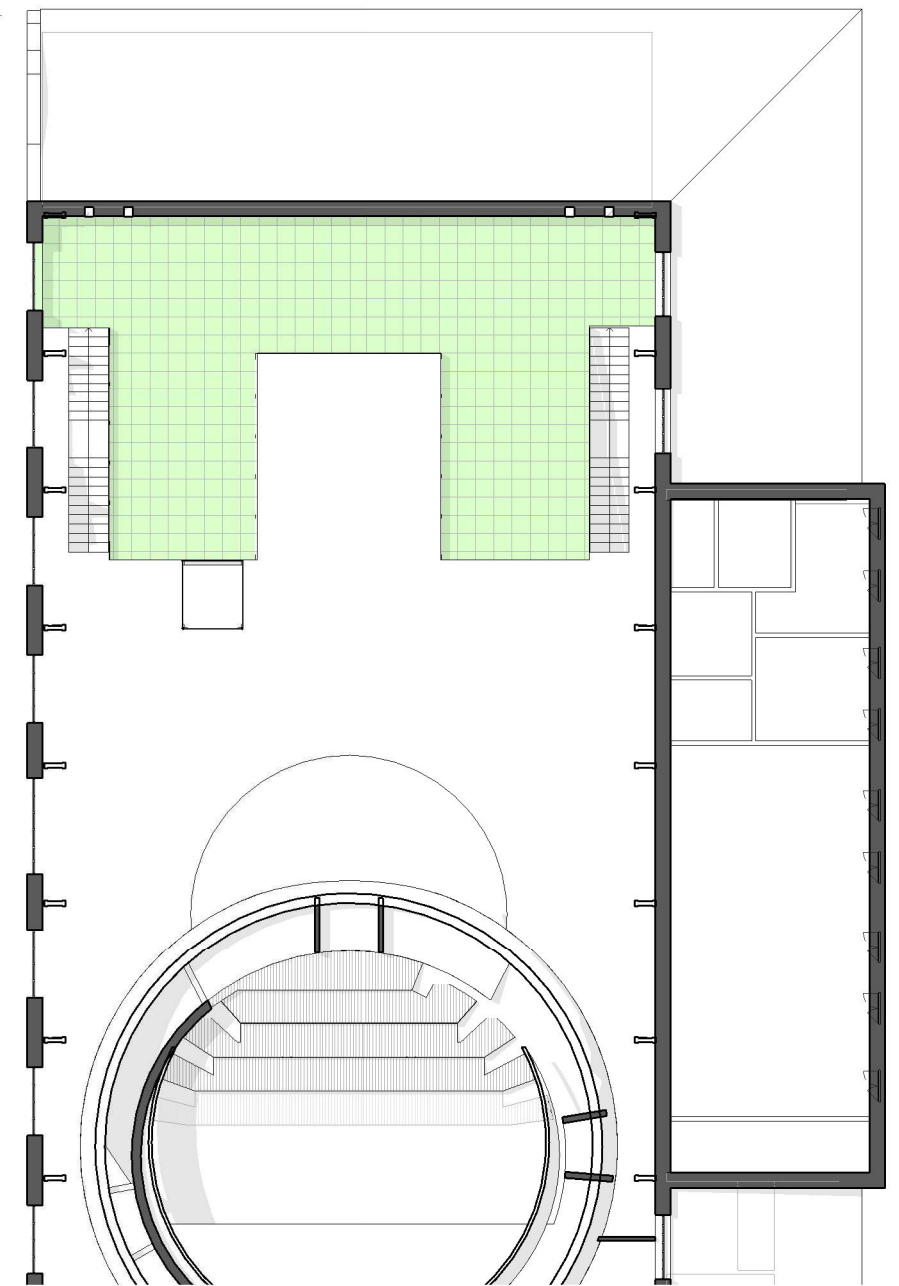

- INFO PANEL, HLAVNÍ ORIENTAČNÍ SYSTÉM
- INFO PANEL PRO ORIENTACI PO BUDOVĚ

POZNÁMKA:

- VEŠKERÉ ROZMĚRY STAVEBNÍCH KONSURKČÍ JE TŘEBA OVĚŘIT NA STAVBĚ
- TATO DOKUMENTACE NENAHAZUJE DÍLENSKOU DOKUMENTACI, DÍLENSKÁ DOKUMENTACE MUSÍ BÝT ZPRACOVÁNA DODAVATELEM INTERIERU A PÍSEMNĚ ODSOUHLASENA S ARCHITEKTEM INTERIERU.
- LEGENDA MATERIÁLŮ POVRCHOVÝCH ÚPRAV JE VŽDY NA PRVNÍM LISTU VÝKRESŮ DANÉ SEKCE

PROJEKT INTERIÉRU - TECHMANIA SCIENCE CENTER


NÁZEV: INFO SYSTÉM V PLANETÁRIU - PŘEHLED ROZMÍSTĚNÍ

ČÍSLO: 00-00-C-21

MĚŘÍTKO: 1 : 250

ZPRACOVAL: TR, TV, MV

DATUM VYDÁNÍ: 30.11.2012 2:29:51

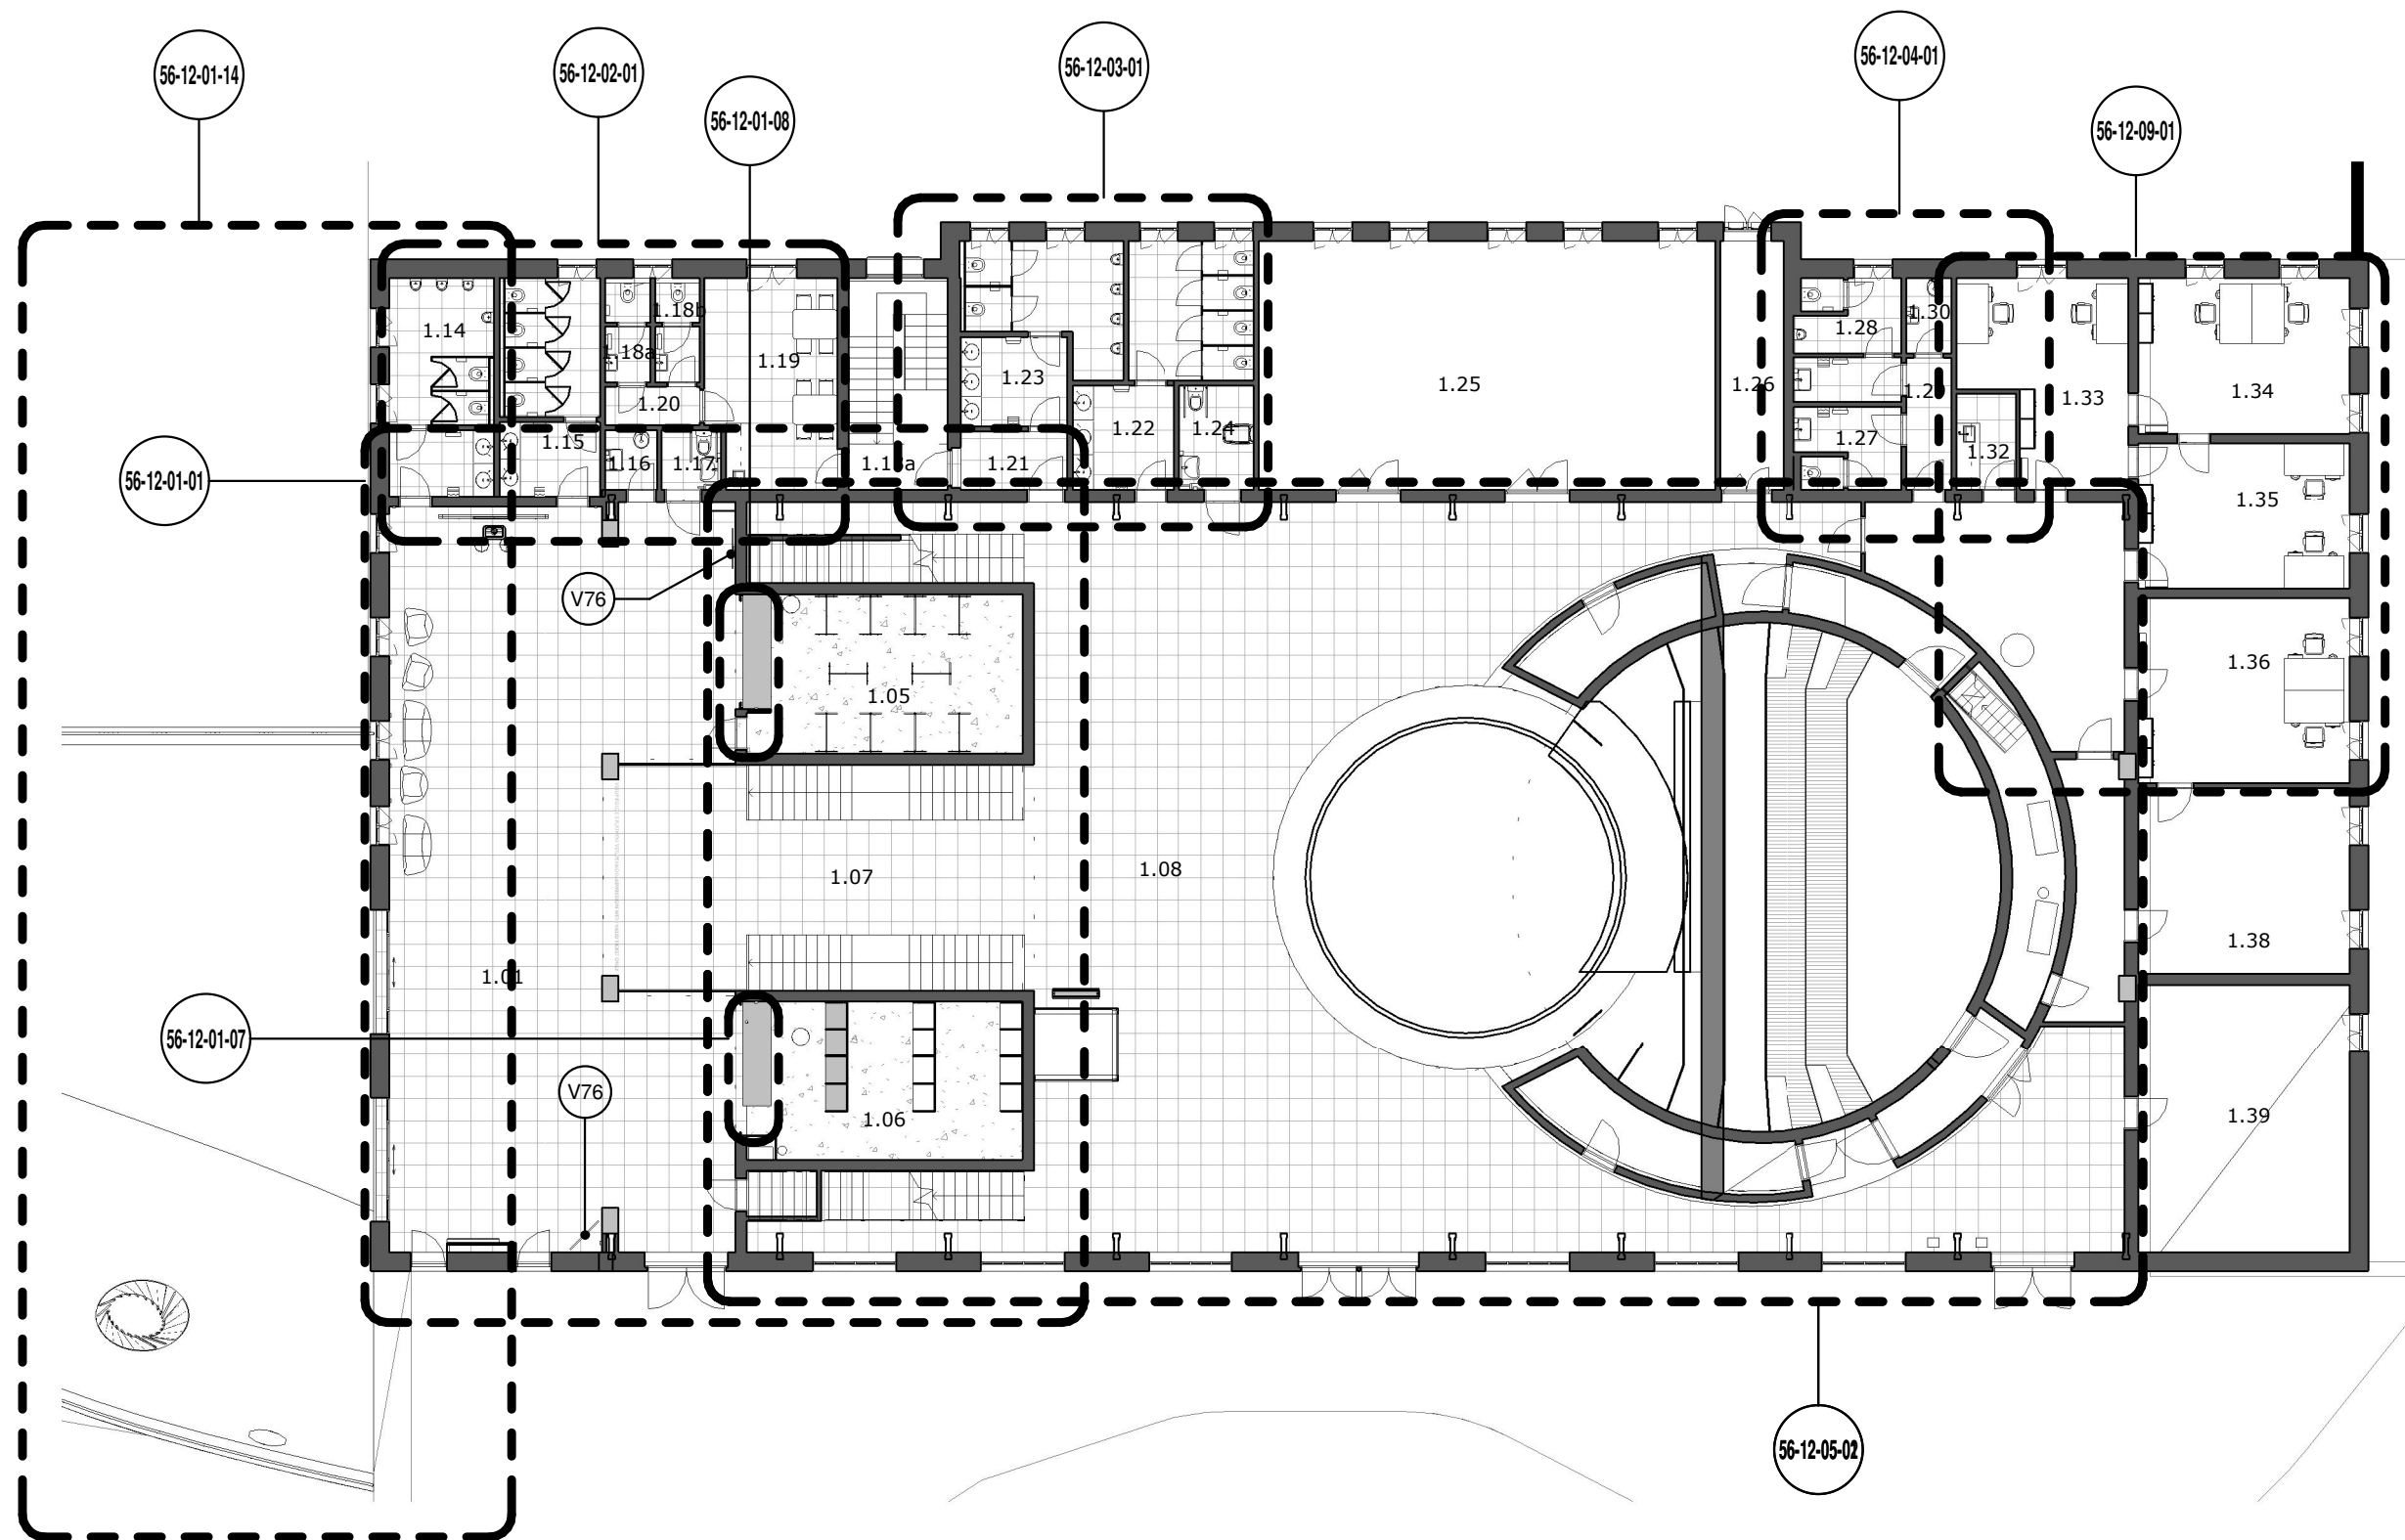

PLANETÁRIUM - PŮDORYS 1.NP (CELÉ) 1 : 200

Místnosti zahrnuté v sekcích Planetárium - 1.NP		
Číslo	Název	Level
1NP		
1.01	Vstupní hala	1NP
1.05	Šatna	1NP
1.06	Prodejna / Kasa	1NP
1.07	Hala	1NP
1.08	Výstavní prostor	1NP
1.11a	Virtuárium	1NP
1.11b	Technické zázemí virtuária	1NP
1.12	Chodba	1NP
1.13a	Chodba	1NP
1.13b	Prostor schodiště	1NP
1.14	WC - muži	1NP
1.15	WC - ženy	1NP
1.16	Úklid	1NP
1.17	WC - invalidé	1NP
1.18a	WC - personál (ženy)	1NP
1.18b	WC - personál (muži)	1NP
1.19	Denní místnost	1NP
1.20	Předsíň	1NP
1.21	Chodba	1NP
1.22	WC - ženy	1NP
1.23	WC - muži	1NP
1.24	WC - invalidé	1NP
1.25	Knihovna / Studovna	1NP
1.26	Chodba	1NP
1.27	WC - ženy - personál	1NP
1.28	WC - muži - personál	1NP
1.29	Chodba	1NP
1.30	Úklid	1NP
1.32	Kuchyňka	1NP
1.33	Kancelář	1NP
1.34	Kancelář	1NP
1.35	Kancelář	1NP
1.36	Kancelář	1NP
1.38	Kancelář	1NP
1.39	Sklad	1NP

POZNÁMKA:

- VEŠKERÉ ROZMĚRY STAVEBNÍCH KONSURKCI JE TŘEBA OVĚRIT NA STAVBĚ
- TATO DOKUMENTACE NENAHAZUJE DÍLENSKOU DOKUMENTACI, DÍLENSKÁ DOKUMENTACE MUSÍ BÝT ZPRACOVÁNA DODAVATELEM INTERIERU A PÍSEMNĚ ODSOUHLASĚNA S ARCHITEKTEM INTERIERU.
- LEGENDA MATERIÁLŮ POVRCHOVÝCH ÚPRAV JE VŽDY NA PRVNÍM LISTU VÝKRESU DANÉ SEKCE

PROJEKT INTERIÉRU - TECHMANIA SCIENCE CENTER


NÁZEV: PŮDORYS 1NP - PŘEHLEDOVÝ VÝKRES

ČÍSLO: 56-12-00-01

MĚŘÍTKO: 1 : 200

ZPRACOVAL: TR

DATUM VYDÁNÍ: 30.11.2012 3:33:06

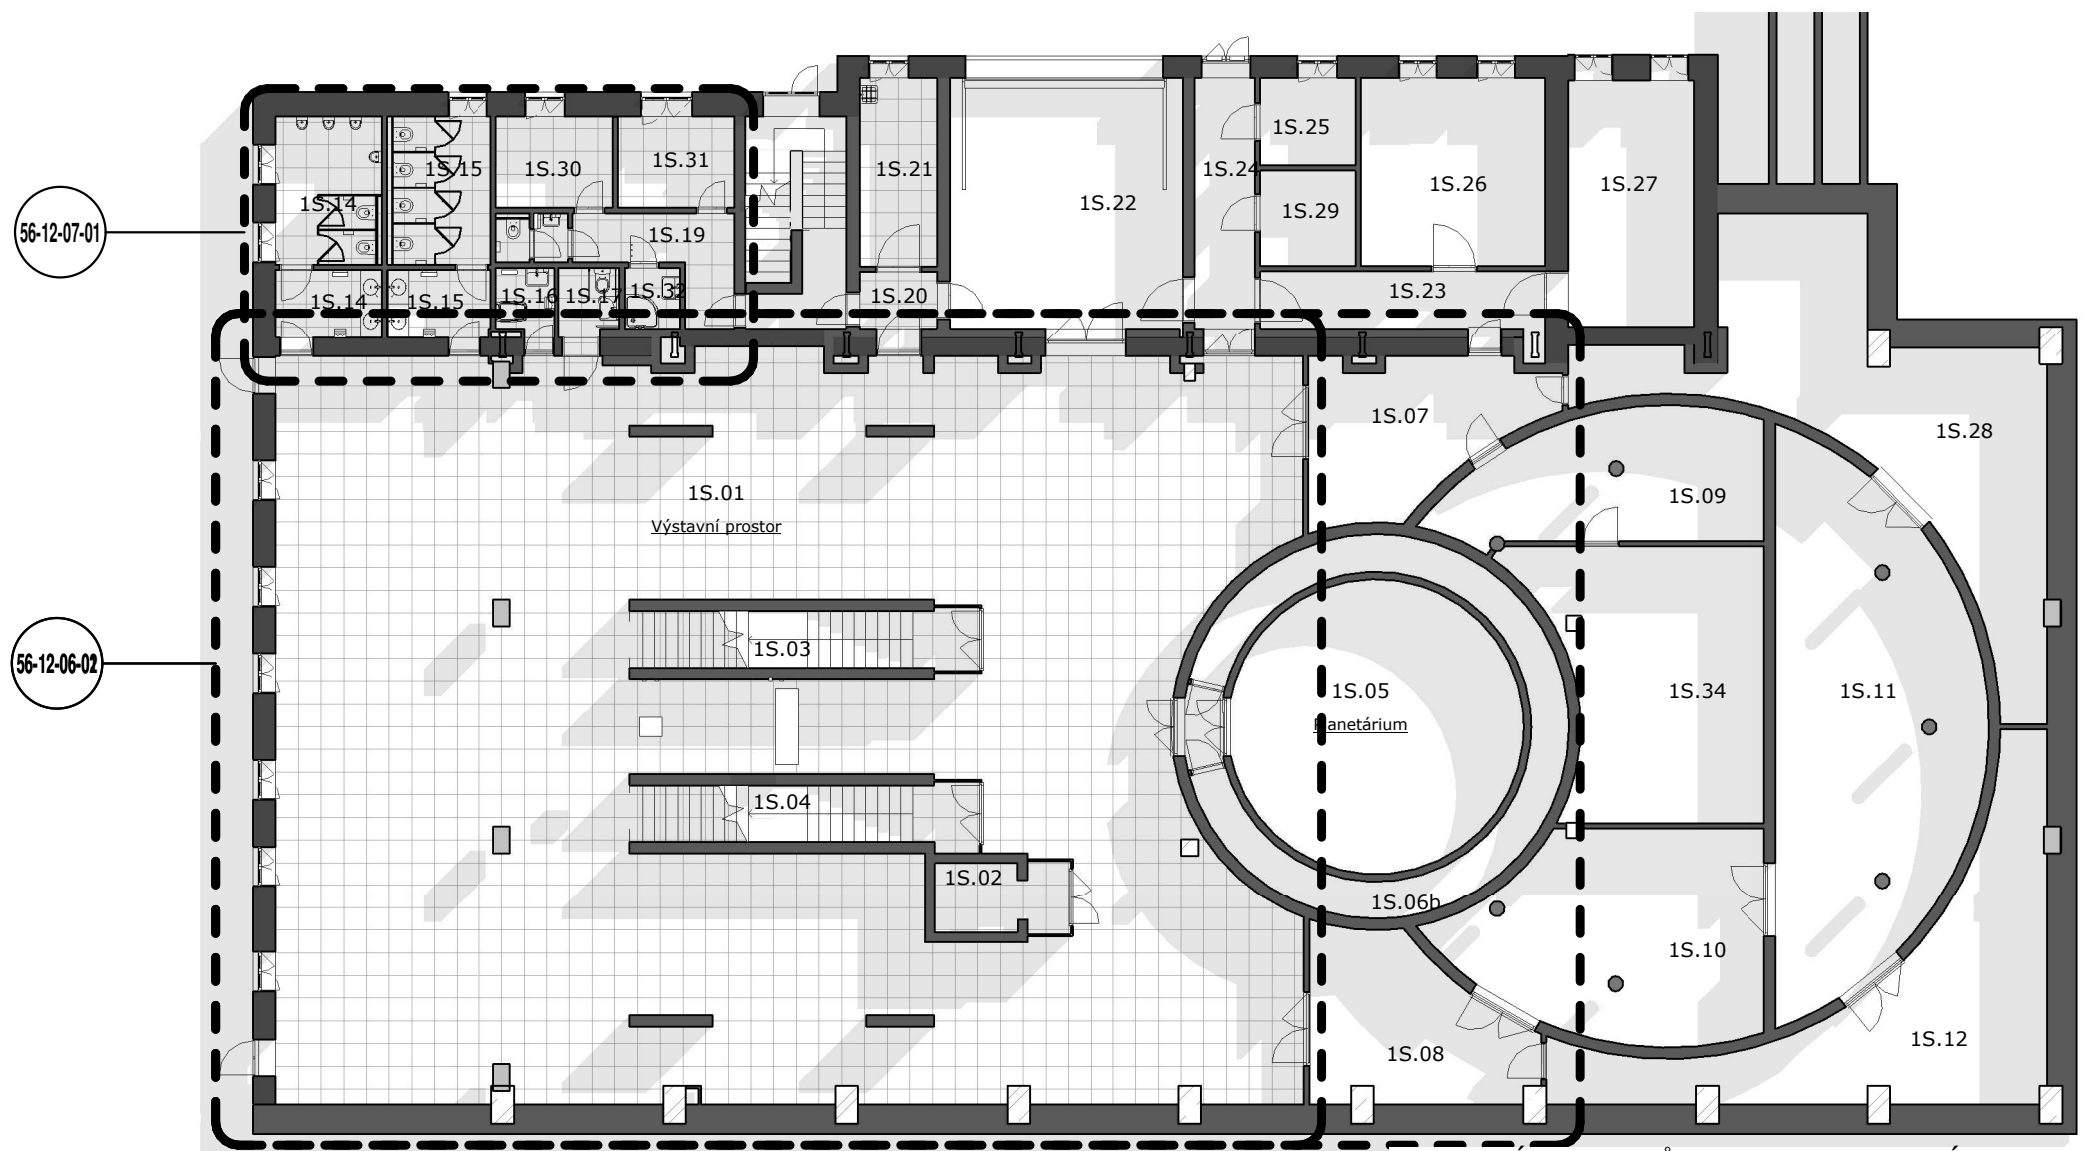

Místnosti zahrnuté v sekcích Planetárium - 1.PP		
Číslo	Název	Level
1PP		
1S.01	Výstavní prostor	1PP
1S.02	Výtah	1PP
1S.03	Schodiště	1PP
1S.04	Schodiště	1PP
1S.05	Planetárium	1PP
1S.06a	Vstupní část planetária	1PP
1S.06b	Technické zázemí	1PP
1S.07	Skladovací prostor	1PP
1S.08	Skladovací prostor	1PP
1S.09	Strojovna VZT	1PP
1S.10	Strojovna VZT	1PP
1S.11	Strojovna VZT	1PP
1S.12	Výměňíková stanice	1PP
1S.13a	Chodba	1PP
1S.13b	Schodiště	1PP
1S.14	WC - muži	1PP
1S.15	WC - ženy	1PP
1S.16	Zázemí pro matky s dětmi	1PP
1S.17	WC - invalidé	1PP
1S.18	WC - personál (ženy)	1PP
1S.19	Chodba	1PP
1S.20	Chodba	1PP
1S.21	Úklid	1PP
1S.22	Garáž	1PP
1S.23	Chodba	1PP
1S.24	Chodba	1PP
1S.25	RPO, UPS	1PP
1S.26	Dílna	1PP
1S.27	Dílna	1PP
1S.28	Strojovna VZT	1PP
1S.29	Rozvodna NN	1PP
1S.30	Šatna - ženy	1PP
1S.31	Šatna - muži	1PP
1S.32	Sprcha	1PP
1S.34	Serverovna virtuária	1PP


POZNÁMKA:

- VEŠKERÉ ROZMĚRY STAVEBNÍCH KONSUKCÍ JE TŘEBA OVĚŘIT NA STAVBĚ
- TATO DOKUMENTACE NENAHAZUJE DÍLENSKOU DOKUMENTACI, DÍLENSKÁ DOKUMANTACE MUSÍ BÝT ZPRACOVÁNA DODAVATELEM INTERIERU A PÍSEMNĚ ODSOUHLASENA S ARCHITEKTEM INTERIERU.
- LEGENDA MATERIÁLŮ POVRCHOVÝCH ÚPRAV JE VŽDY NA PRVNÍM LISTU VÝKRESU DANÉ SEKCE

PROJEKT INTERIÉRU - TECHMANIA SCIENCE CENTER

NÁZEV: PŮDORYS 1PP - PŘEHLEDOVÝ VÝKRES
ČÍSLO: 56-12-00-02
MĚŘÍTKO: 1 : 200
ZPRACOVAL: TR
DATUM VYDÁNÍ: 30.11.2012 3:33:09

POHLED NA OZNAČENÍ VSTUPU "56" A
CENÍK
56-12-01-14

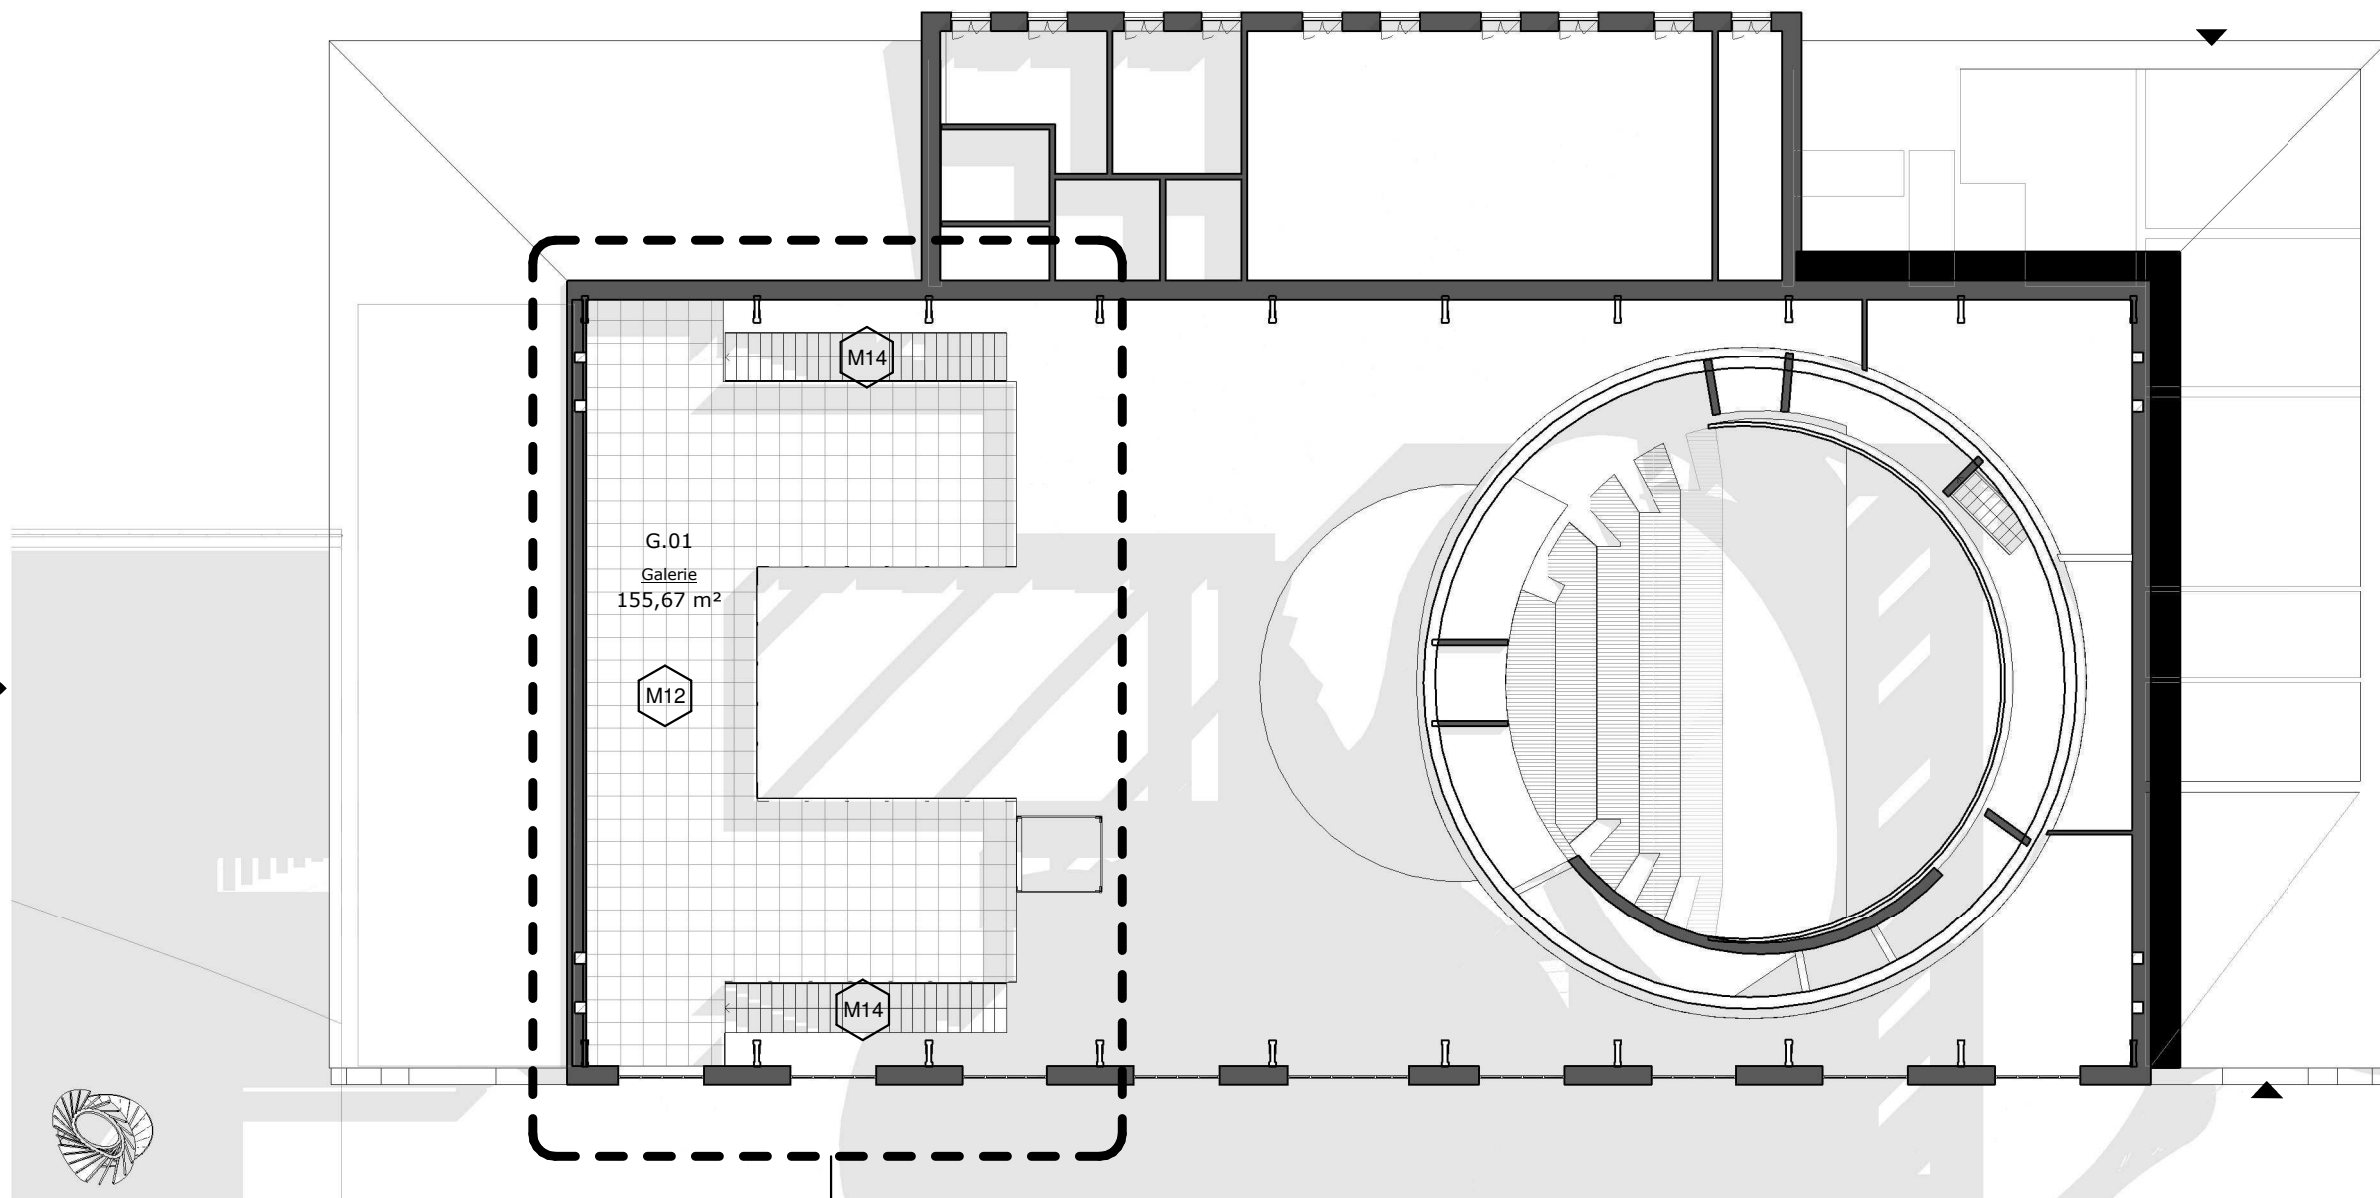

56-12-08-01

Místnosti zahrnuté v sekcích Planetárium - 2.NP - Galerie		
Číslo	Název	Level
Stávající 2NP		
G.01	Galerie	Stávající 2NP

Legenda Materiálů - PLANETÁRIUM - GALERIE	
Označ.	Popis
M12	Keramická dlažba dle stavební části 600/600 - neglazovaná, vysoce slinutá. Ostatní parametry dle dokum. stav. části.
M14	Keramická dlažba dle stavební části 600/600 - neglazovaná, vysoce slinutá. Ostatní parametry dle dokum. stav. části.

POZNÁMKA:

- VEŠKERÉ ROZMĚRY STAVEBNÍCH KONSUKCÍ JE TŘEBA OVĚŘIT NA STAVBĚ
- TATO DOKUMENTACE NENAHAZUJE DÍLENSKOU DOKUMENTACI. DÍLENSKÁ DOKUMENTACE MUSÍ BÝT ZPRACOVÁNA DODAVATELEM INTERIERU A PÍSEMNĚ ODSOUHLASENA S ARCHITEKTEM INTERIERU.
- LEGENDA MATERIÁLŮ POVRCHOVÝCH ÚPRAV JE VŽDY NA PRVNÍM LISTU VÝKRESŮ DANÉ SEKCE

PROJEKT INTERIÉRU - TECHMANIA SCIENCE CENTER

NÁZEV: PŮDORYS 2NP - PŘEHLEDOVÝ VÝKRES

ČÍSLO: 56-12-00-03

MĚŘÍTKO: 1 : 200

ZPRACOVAL: TR

DATUM VYDÁNÍ: 20.3.2013 14:09:57




PROJEKT INTERIÉRU - TECHMANIA SCIENCE CENTER

NÁZEV:	VIZUALIZACE
ČÍSLO:	56-12-00-04
MĚŘÍTKO:	
ZPRACOVAL:	TV, TR, MV
DATUM VYDÁNÍ:	30.11.2012 3:33:19

VIZUALIZACE JSOU POUZE INFORMATIVNÍ

ATELIÉR VELEHRADSKÝ, s. r. o.

1238 - INTERIÉRY TECHMANIA PLZEŇ

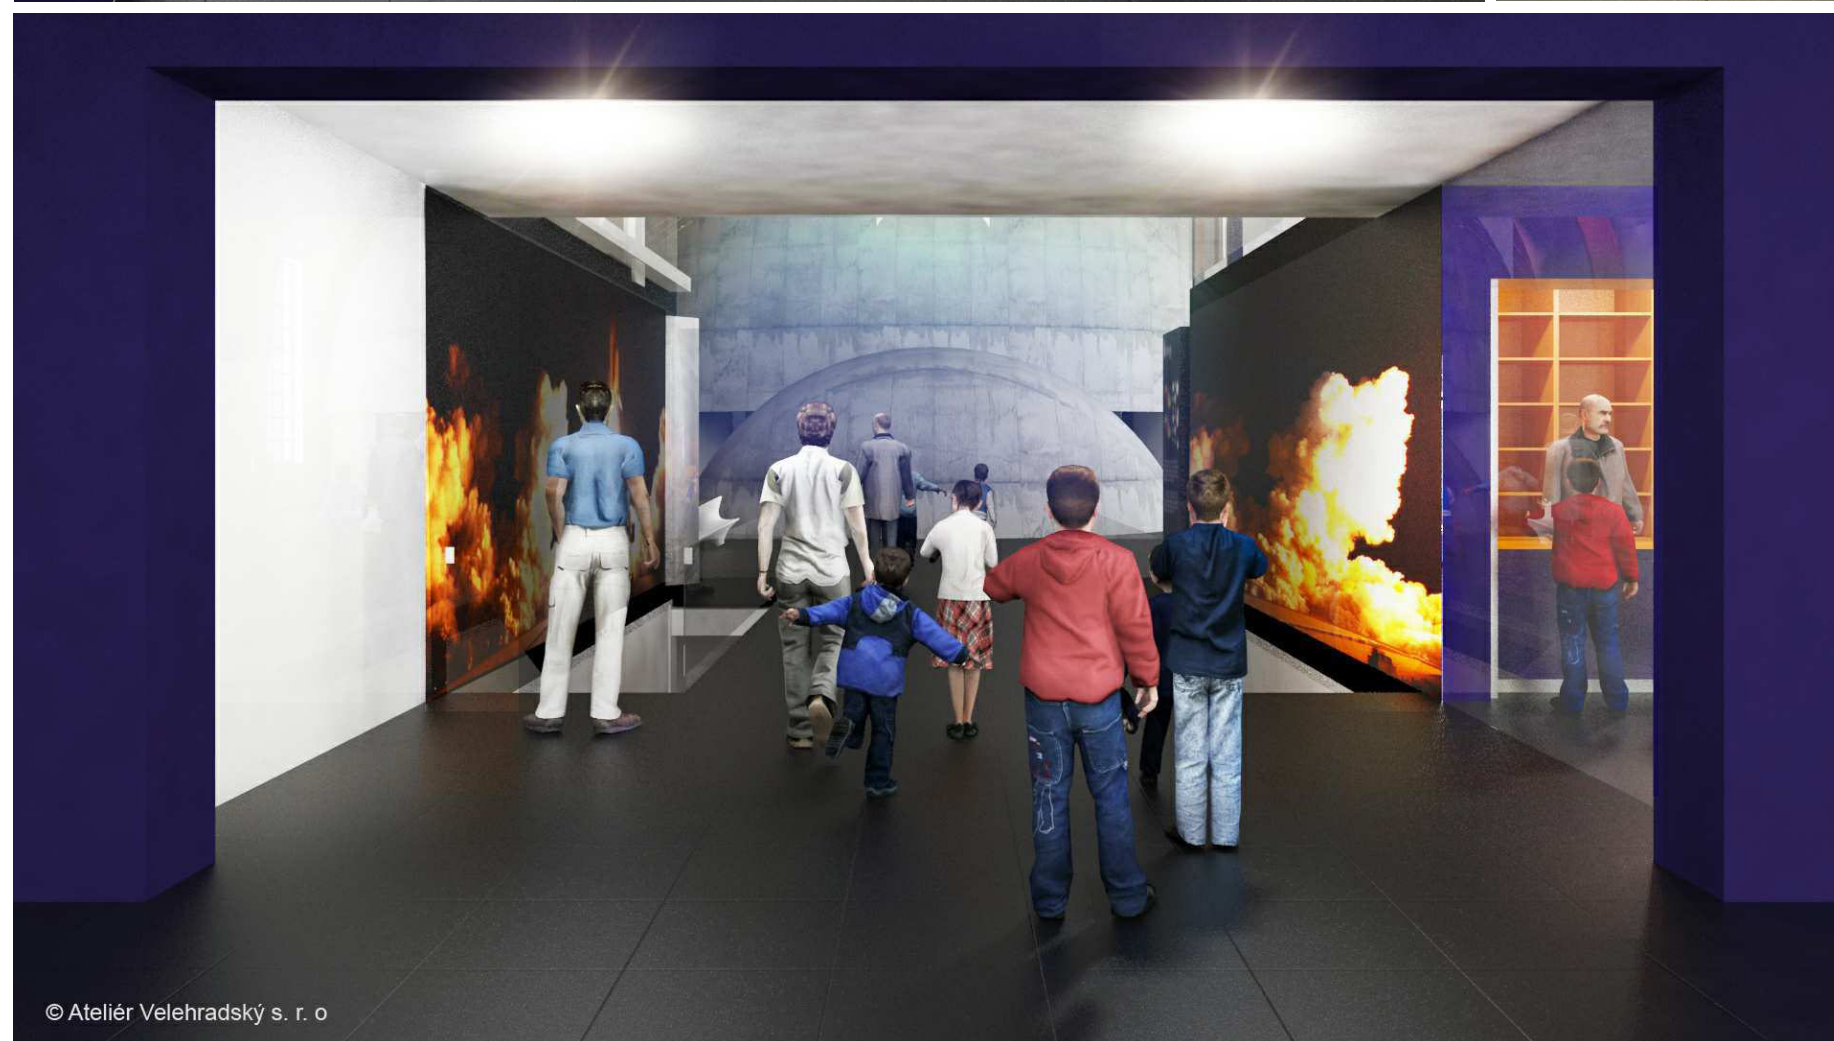


PROJEKT INTERIÉRU - TECHMANIA SCIENCE CENTER

NÁZEV:	VIZUALIZACE
ČÍSLO:	56-12-00-05
MĚŘÍTKO:	
ZPRACOVAL:	TV, TR, MV
DATUM VYDÁNÍ:	30.11.2012 3:33:19

VIZUALIZACE JSOU POUZE INFORMATIVNÍ

ATELIÉR VELEHRADSKÝ, s. r. o.

1238 - INTERIÉRY TECHMANIA PLZEŇ

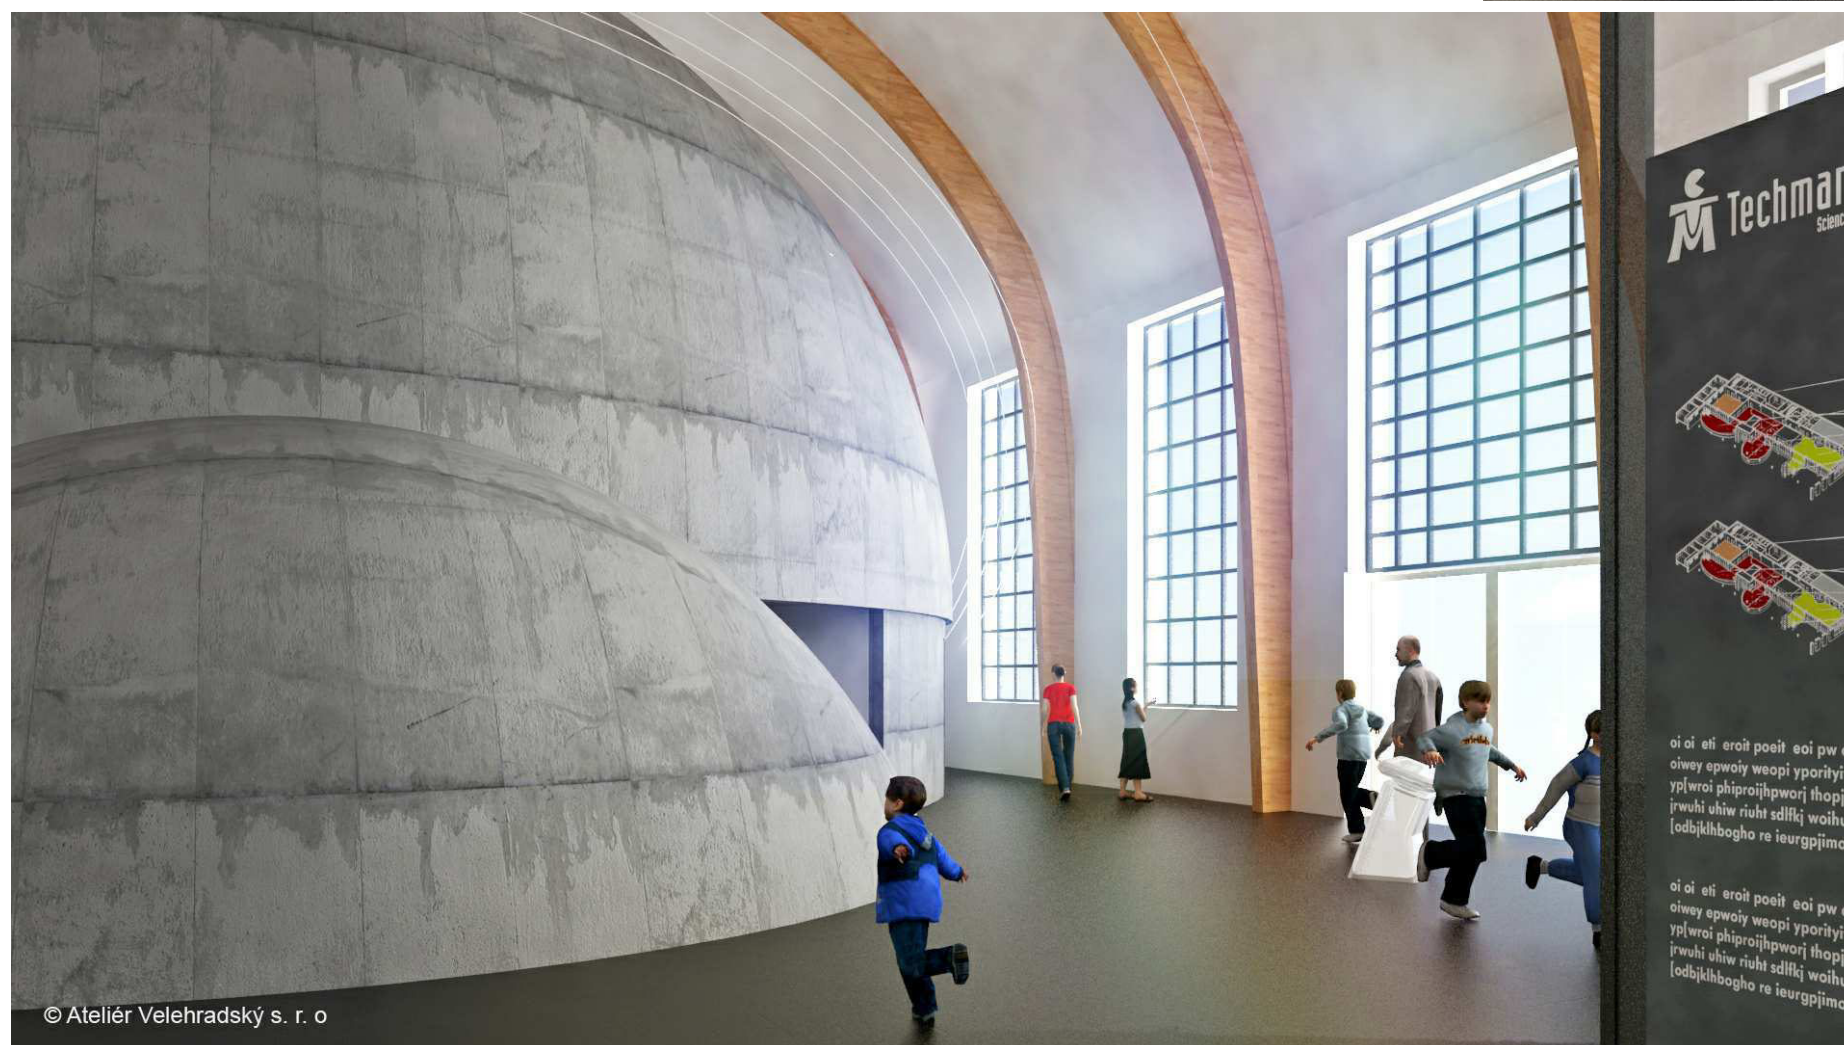


PROJEKT INTERIÉRU - TECHMANIA SCIENCE CENTER

NÁZEV:	VIZUALIZACE
ČÍSLO:	56-12-00-06
MĚŘÍTKO:	
ZPRACOVAL:	TV, TR, MV
DATUM VYDÁNÍ:	30.11.2012 3:33:19

VIZUALIZACE JSOU POUZE INFORMATIVNÍ

ATELIÉR VELEHRADSKÝ, s. r. o.

1238 - INTERIÉRY TECHMANIA PLZEŇ

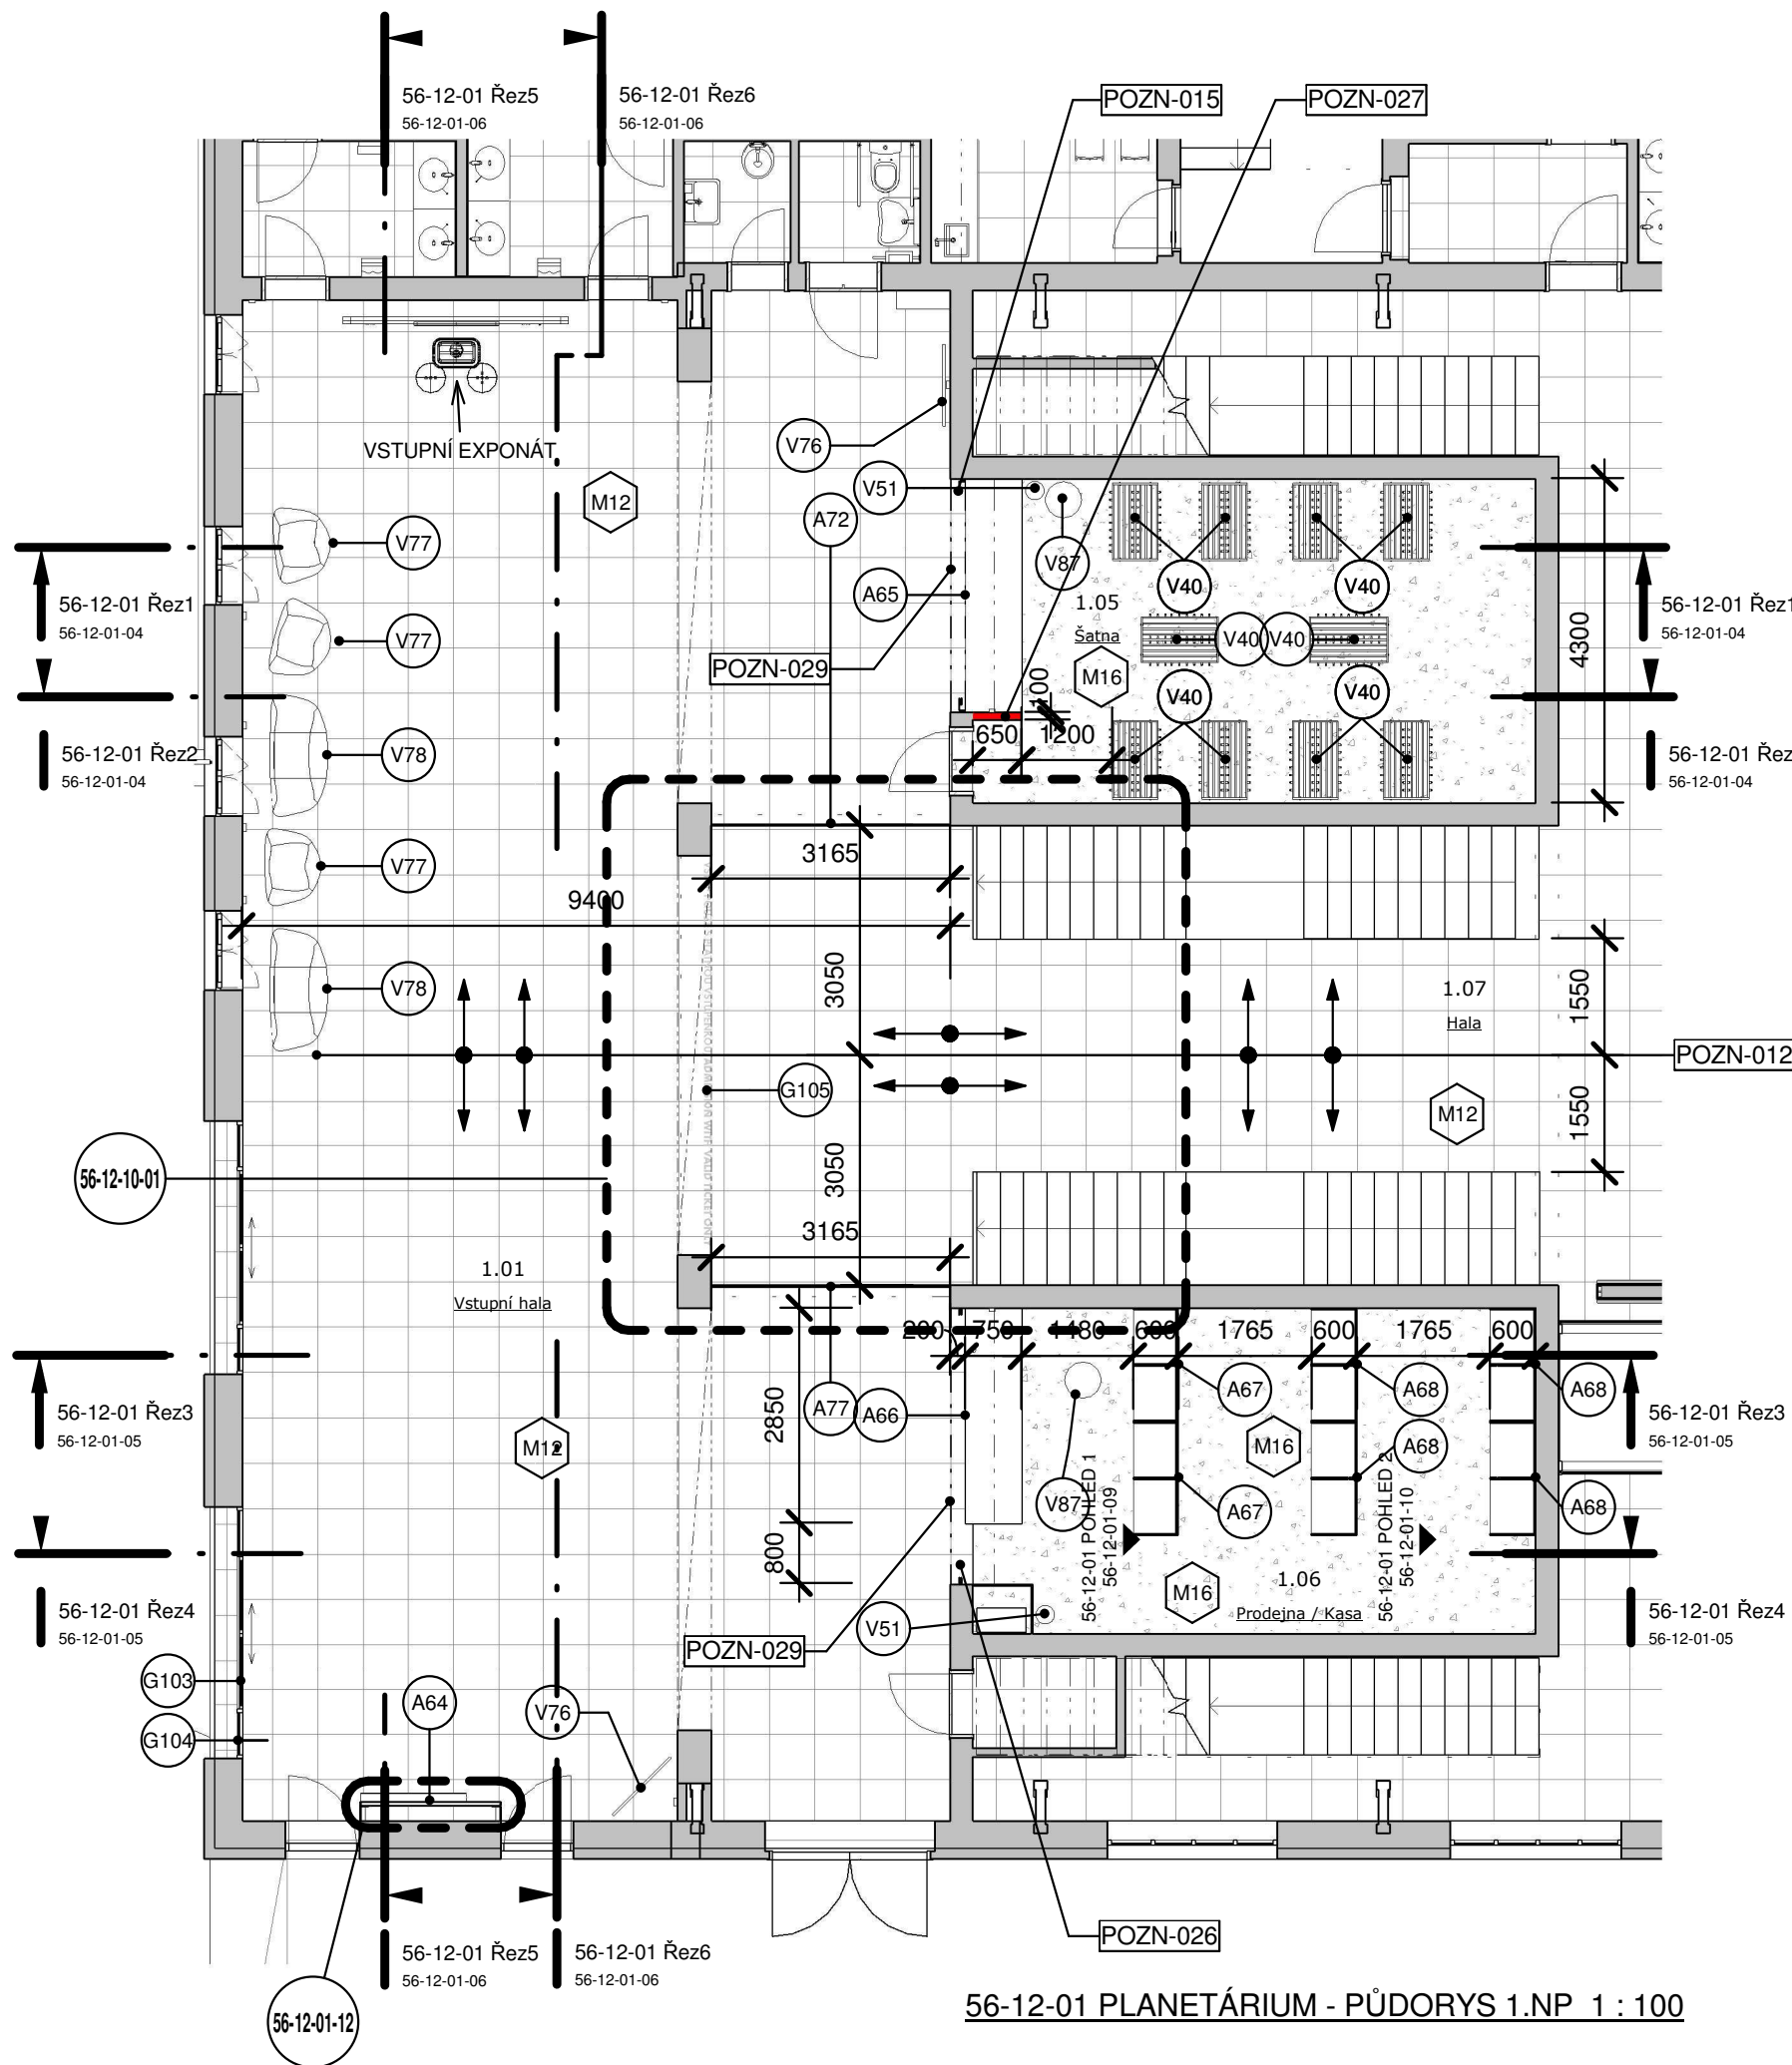

LEGENDA TYPOVÝCH VÝROBKŮ - PLANETÁRIUM 12-01				
Ozn	Název	Popis	Počet	Dodávka
V40	ŘADOVÝ VĚŠÁK OBOUSTRANNÝ	pevná ocelová konstrukce z hranatých trubek s horní roštovou policí, oboustranné provedení s 36 kovovými háčky, na nožičkách	10	Interiér
V44	ODPADKOVÝ KOŠ 110 L	celoocelový uzavřený koš, uzamykatelná dvířka, povrchová úprava zinek a prášková barva, objem 110l	1	Interiér
V51	ODPADKOVÝ KOŠ (RECEPCE)	odpadkový koš s náslapným mechanismem, lesklá nerez	2	Interiér
V76	SMART TV S MOŽNOSTÍ PŘIPOJENÍ K INTERNETU	uhlopříčka 47", umístění na sklopné konzole, který umožňuje sklopení o 10°	2	Interiér
V77	SVÍTÍCÍ KŘESILKO	sedací pohovka s vnitřním osvětlením, průsvitná, polyethylen. Pro 3 osoby	3	Interiér
V78	SVÍTÍCÍ SOFA	sedací pohovka s vnitřním osvětlením, průsvitná, polyethylen. Pro 1 osobu	2	Interiér
V87	ZIDLE BAROVA (RECEPCE)	barová židle na kovové noze s nízkým opěrákem, čalouněná, FIALOVÁ, s nastavitelnou výškou sedáku v rozpětí cca. 60-80 cm	2	Interiér

Atypy - PLANETÁRIUM - VSTUPNÍ HALA 12-01			
Ozn.	Popis	Počet	Dodávka
A64	INFORMAČNÍ PANEL	1	Interiér
A65	ŠATNÍ PULT - PLANETÁRIUM	1	Interiér
A66	RECEPČNÍ PULT - PLANETÁRIUM	1	Interiér
A67	REGÁL - PLANETÁRIUM	2	Interiér
A68	REGÁL SKLADOVÝ- PLANETÁRIUM	4	Interiér
A72	SKLO MATOVANÉ MLÉČNÉ (DO OTVORU L 3165 mm V=3100)	1	Interiér
A77	SKLO ČIRÉ (DO OTVORU L 3165 mm V=3100). OZNAČ. SKLA DLE VYHL. 398/2009	1	Interiér

LEGENDA GRAFICKÝCH PRVKŮ INFOSYSTÉMU PLANETÁRIUM VSTUPNÍ HALA 12-01				
Ozn	Název	Popis	Počet	Dodávka
G103	OZNAČENÍ VSTUPU 56	polep zasklené stěny – průsvitná samolepící fólie vhodná pro řezání, barva bílá; fólie vhodná pro dlouhodobou grafiku (min.10let), rozměrové stálá, se zvýšenou odolností proti UV zářezí, vhodná pro aplikaci na sklo	1	Interiér
G104	CENNIK NA FASADE 56	polep zasklené stěny – samolepící fólie vhodná pro plnobarevný tisk; fólie vhodná pro dlouhodobou grafiku (min.10let), rozměrové stálá, se zvýšenou odolností proti UV zářezí, vhodná pro aplikaci na sklo v exteriéru	1	Interiér
G105	BRANA RESTRIKCE PLANETARIUM	polep podlahy bílá matná samolepící fólie vhodná pro řezání, text ve dvou jazycích "Vstup pouze s platnou vstupenkou"	1	Interiér

POZNÁMKY:	
Označení	Text poznámky
POZN-012	Osa budovy - podélná (též osa chodby mezi schodišti) od které se klade dlažba.
POZN-015	Při osazení šatního pultu zachovat volný prostor pro pohyb požární rolety
POZN-026	Při osazení recepčního pultu zachovat volný prostor pro pohyb rolety
POZN-027	SDK příčka tl. 100 mm, výška do stropu
POZN-029	Roletu opláštit požárním SDK, barevná vymalba viz výkresová dokumentace


●→ POČÁTEK KLADEČSKÉHO SCHÉMA

POZNÁMKA:

- VEŠKERÉ ROZMĚRY STAVEBNÍCH KONSTRUKCÍ JE TŘEBA OVĚŘIT NA STAVBĚ
- TATO DOKUMENTACE NENAHAZUJE DÍLENSKOU DOKUMENTACÍ, DÍLENSKÁ DOKUMENTACE MUSÍ BÝT ZPRACOVÁNA DODAVATELEM INTERIÉRU A PÍSEMNĚ ODSOUHLASENA S ARCHITEKTEM INTERIÉRU.
- LEGENDA MATERIÁLŮ POVRCHOVÝCH ÚPRAV JE VŽDY NA PRVNÍM LISTU VÝKRESU DANÉ SEKCE

PROJEKT INTERIÉRU - TECHMANIA SCIENCE CENTER

NÁZEV:	PLANETÁRIUM - VSTUPNÍ HALA
ČÍSLO:	56-12-01-01
MĚŘÍTKO:	As indicated
ZPRACOVAL:	TV, TR, MV
DATUM VYDÁNÍ:	20.3.2013 9:32:38

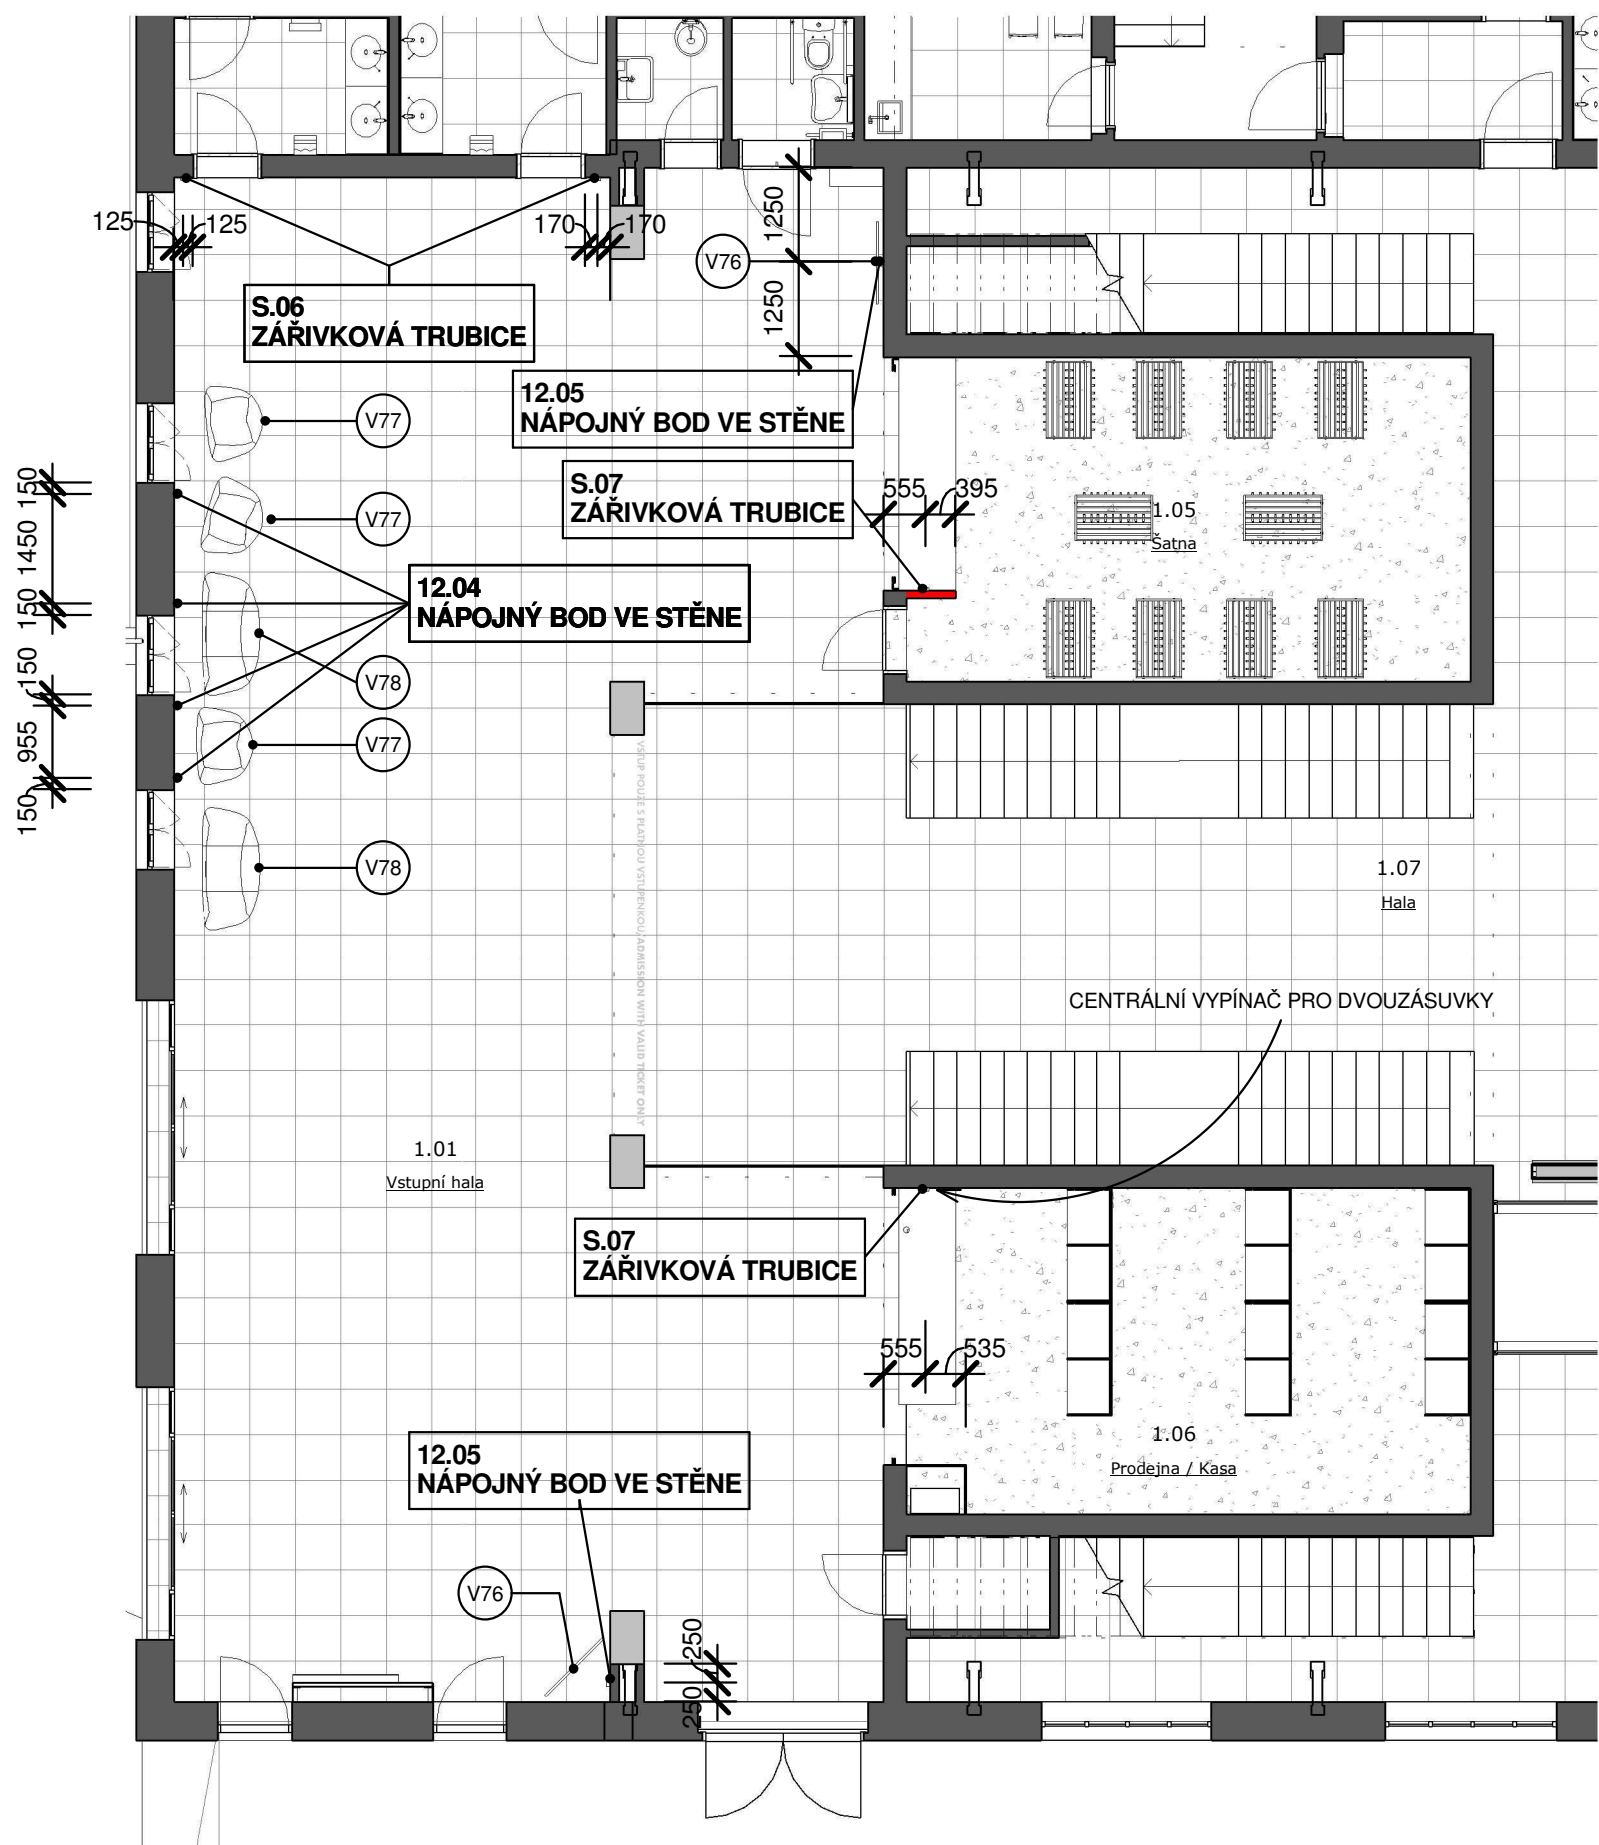

PLANETÁRIUM - VSTUPNÍ PROSTOR - PŮDORYS 1.NP - ÚPRAVY ELEKTROINSTALACE 1 : 100

ATELIÉR VELEHRADSKÝ, s. r. o.

Tabulka změn elektroinstalace - PLANETÁRIUM 12-01			
Označ.	Počet	Název	Popis
12.04	4	NÁPOJNÝ BOD VE STĚNE	DVOJZÁSUVKA, VÝŠKA 150 MM NAD PODLAHOU + CENTRÁLNÍ VYPÍNAČ NA RECEPCI
12.05	2	NÁPOJNÝ BOD VE STĚNE	DVOJZÁSUVKA + NAPOJENÍ NA STRUKTUROVANOU KABELÁŽ PRO LCD; v=2300MM NAD PODLAHOU
S.06	2	ZÁŘIVKOVÁ TRUBICE	SVISLÁ, l=1500mm, H.H.=2050 MM NAD PODLAHOU (zarovnaná s hranou dveří)
S.07	2	ZÁŘIVKOVÁ TRUBICE	SVISLÁ, l=1500mm, H.H.=2350 MM NAD PODLAHOU

POZNÁMKA:

- VEŠKERÉ ROZMĚRY STAVEBNÍCH KONSUKCÍ JE TŘEBA OVĚŘIT NA STAVBĚ
- TATO DOKUMENTACE NENAHAZUJE DÍLENSKOU DOKUMENTACI, DÍLENSKÁ DOKUMANTACE MUSÍ BÝT ZPRACOVÁNA DODAVATELEM INTERIERU A PÍSEMNĚ ODSOUHLASENA S ARCHITEKTEM INTERIERU.
- LEGENDA MATERIÁLŮ POVRCHOVÝCH ÚPRAV JE VŽDY NA PRVNÍM LISTU VÝKRESŮ DANÉ SEKCE

PROJEKT INTERIÉRU - TECHMANIA SCIENCE CENTER


NÁZEV: PLANETÁRIUM - VSTUPNÍ HALA 1.NP - ÚPRAVY ELEKTROINSTALACE

ČÍSLO: 56-12-01-02

MĚŘÍTKO: 1 : 100

ZPRACOVAL: TR, TV, MV

DATUM VYDÁNÍ: 30.11.2012 3:33:29

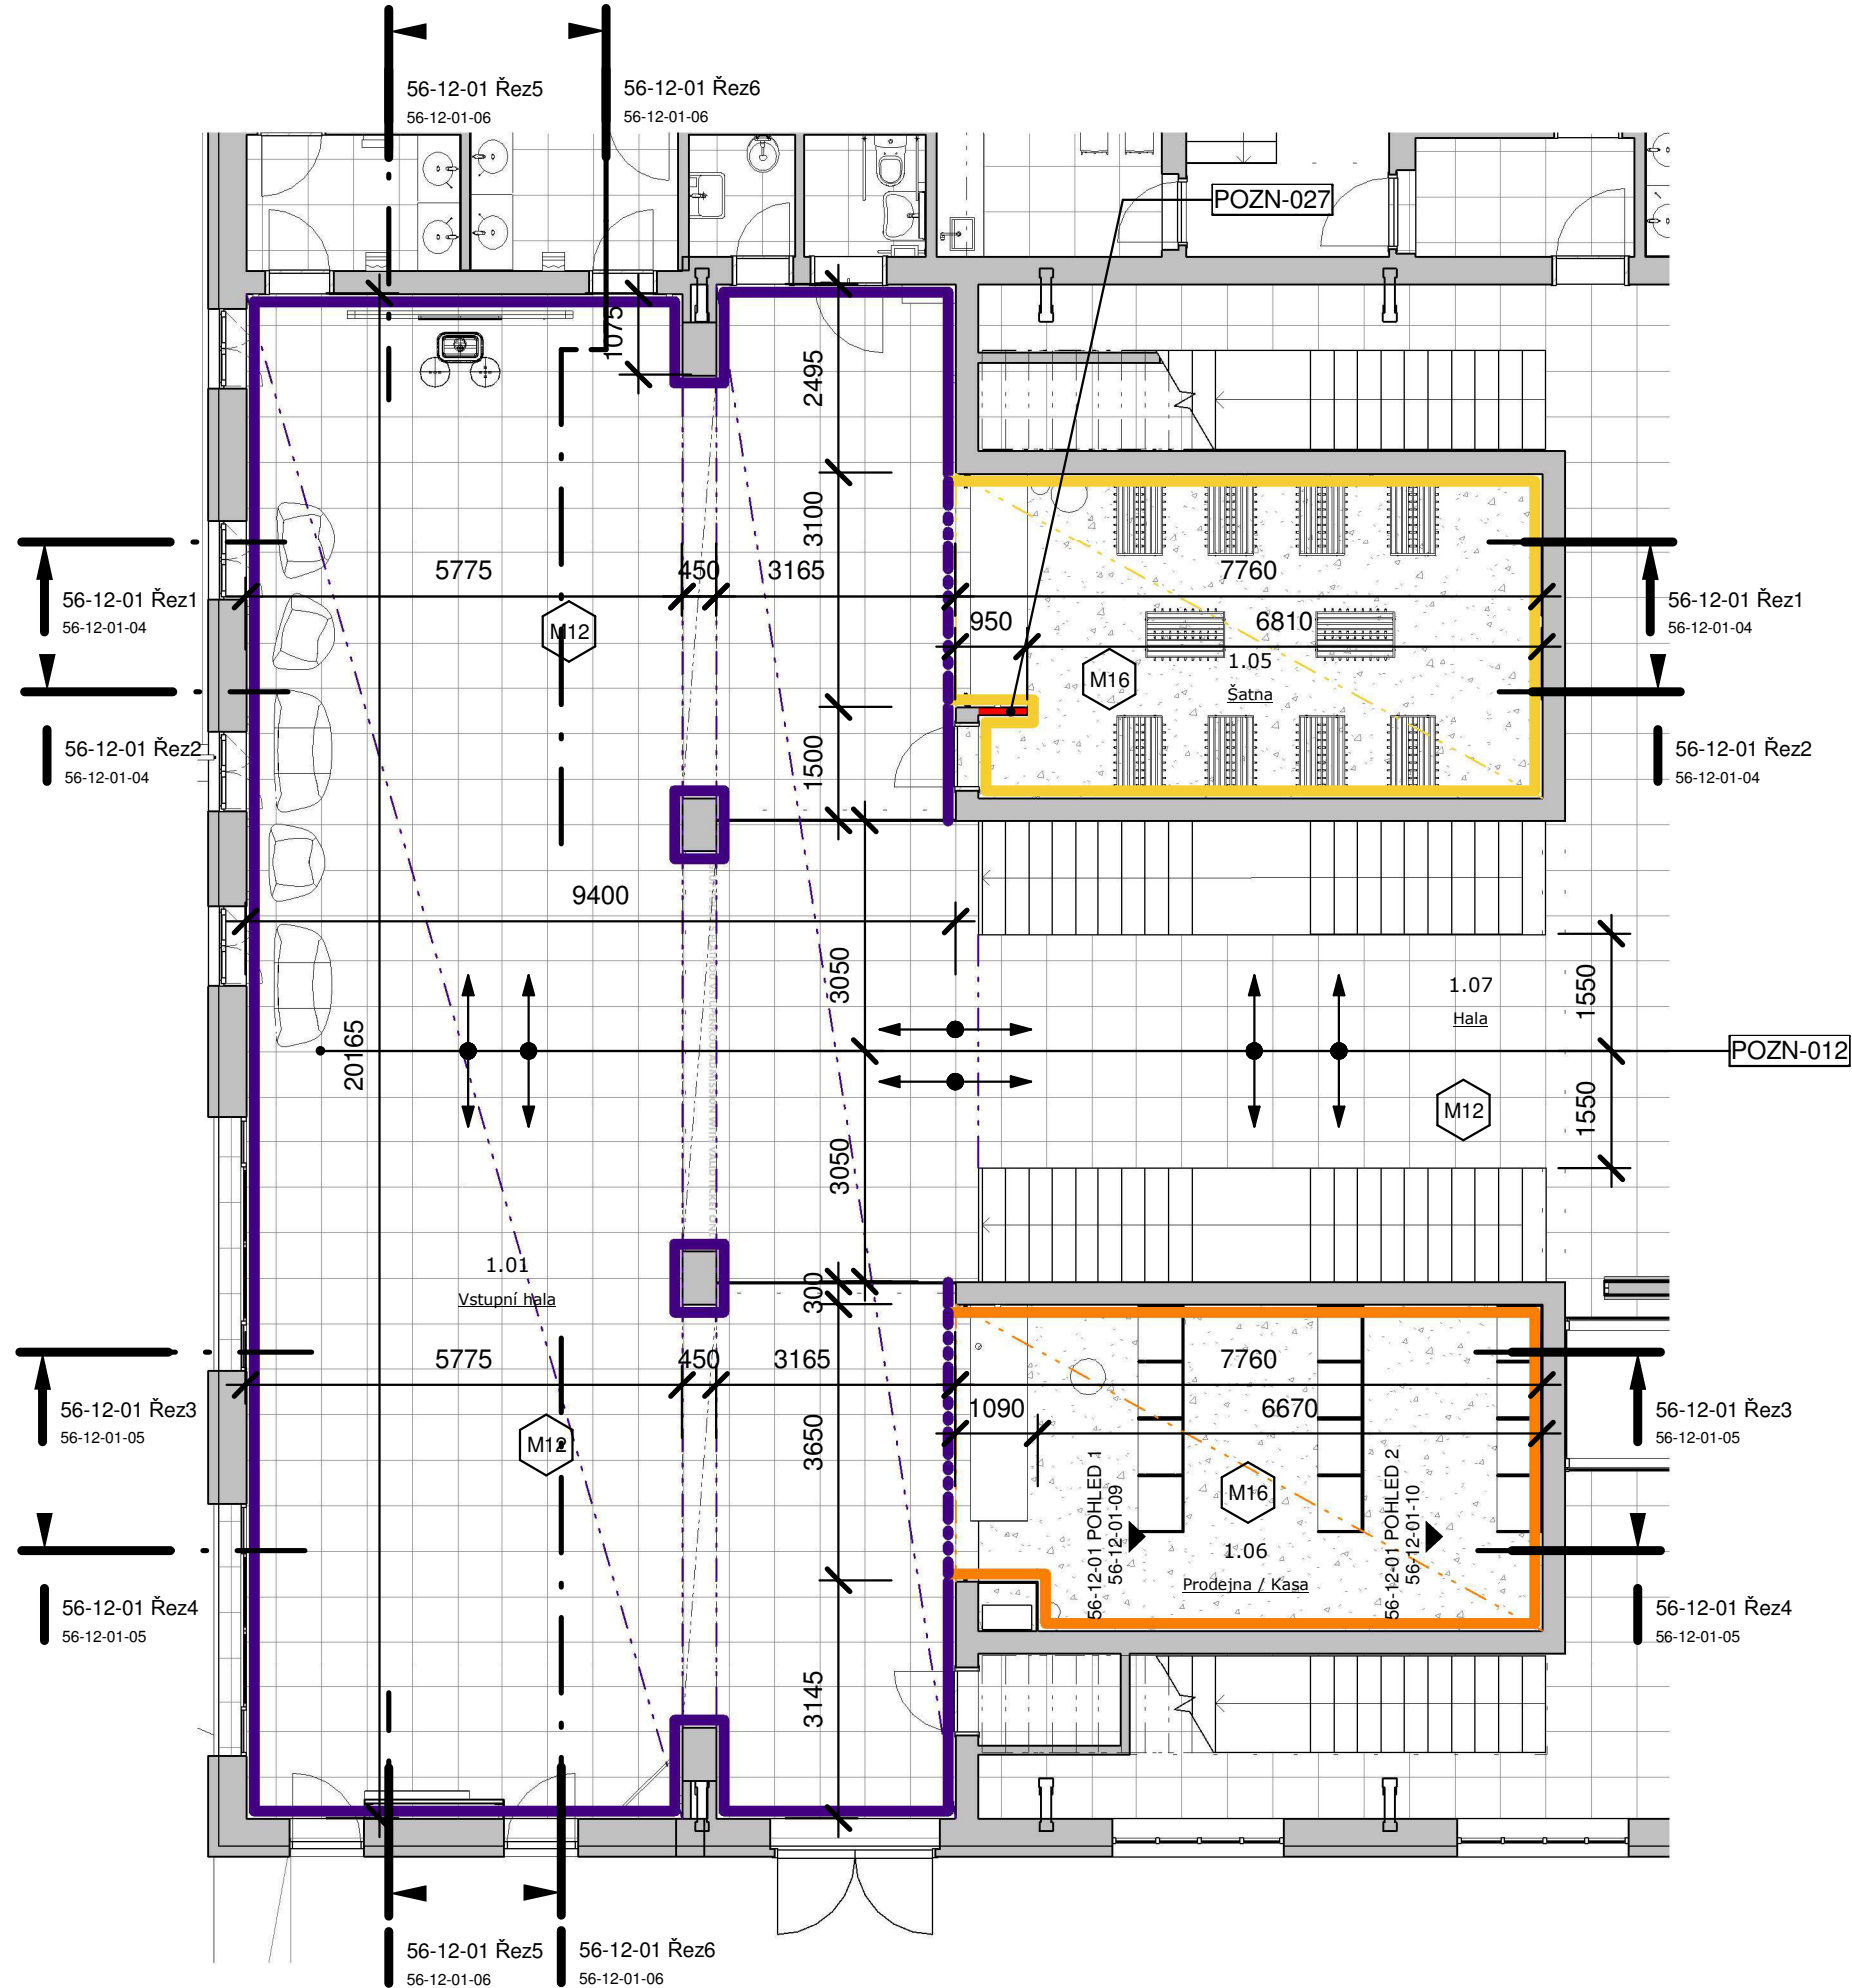

56-12-01 PLANETÁRIUM - PŮDORYS 1.NP - BAREVNÉ ŘEŠENÍ STĚN 1 : 100

BAREVNOST VSTUPNÍ HALA - PLANETÁRIUM 1 : 50

- STROP - BARVA FIALOVÁ
- STROP - BARVA ORANŽOVÁ
- STROP - BARVA ŽLUTÁ
- STĚNY V CELÉ VÝŠCE - BARVA FIALOVÁ
- STĚNY V CELÉ VÝŠCE - BARVA ORANŽOVÁ
- STĚNY V CELÉ VÝŠCE - BARVA ŽLUTÁ RAL

POZNÁMKY:	
Označení	Text poznámky
POZN-012	Osa budovy - podélná (též osa chodby mezi schodišti) od které se klade dlažba.
POZN-027	SDK příčka tl. 100 mm, výška do stropu

POZNÁMKA:

- VEŠKERÉ ROZMĚRY STAVEBNÍCH KONSUKCÍ JE TŘEBA OVĚŘIT NA STAVBĚ
- TATO DOKUMENTACE NENAHAZUJE DÍLENSKOU DOKUMENTACI, DÍLENSKÁ DOKUMENTACE MUSÍ BÝT ZPRACOVÁNA DODAVATELEM INTERIERU A PÍSEMNĚ ODSOUHLASENA S ARCHITEKTEM INTERIERU.
- LEGENDA MATERIÁLŮ POVRCHOVÝCH ÚPRAV JE VŽDY NA PRVNÍM LISTU VÝKRESŮ DANÉ SEKCE

PROJEKT INTERIÉRU - TECHMANIA SCIENCE CENTER



NÁZEV: PLANETÁRIUM - VSTUPNÍ HALA 1.NP - BAREVNÉ ŘEŠENÍ POVRCHŮ

ČÍSLO: 56-12-01-03

MĚŘÍTKO: As indicated

ZPRACOVAL: TR, TV, MV

DATUM VYDÁNÍ: 30.11.2012 3:33:32

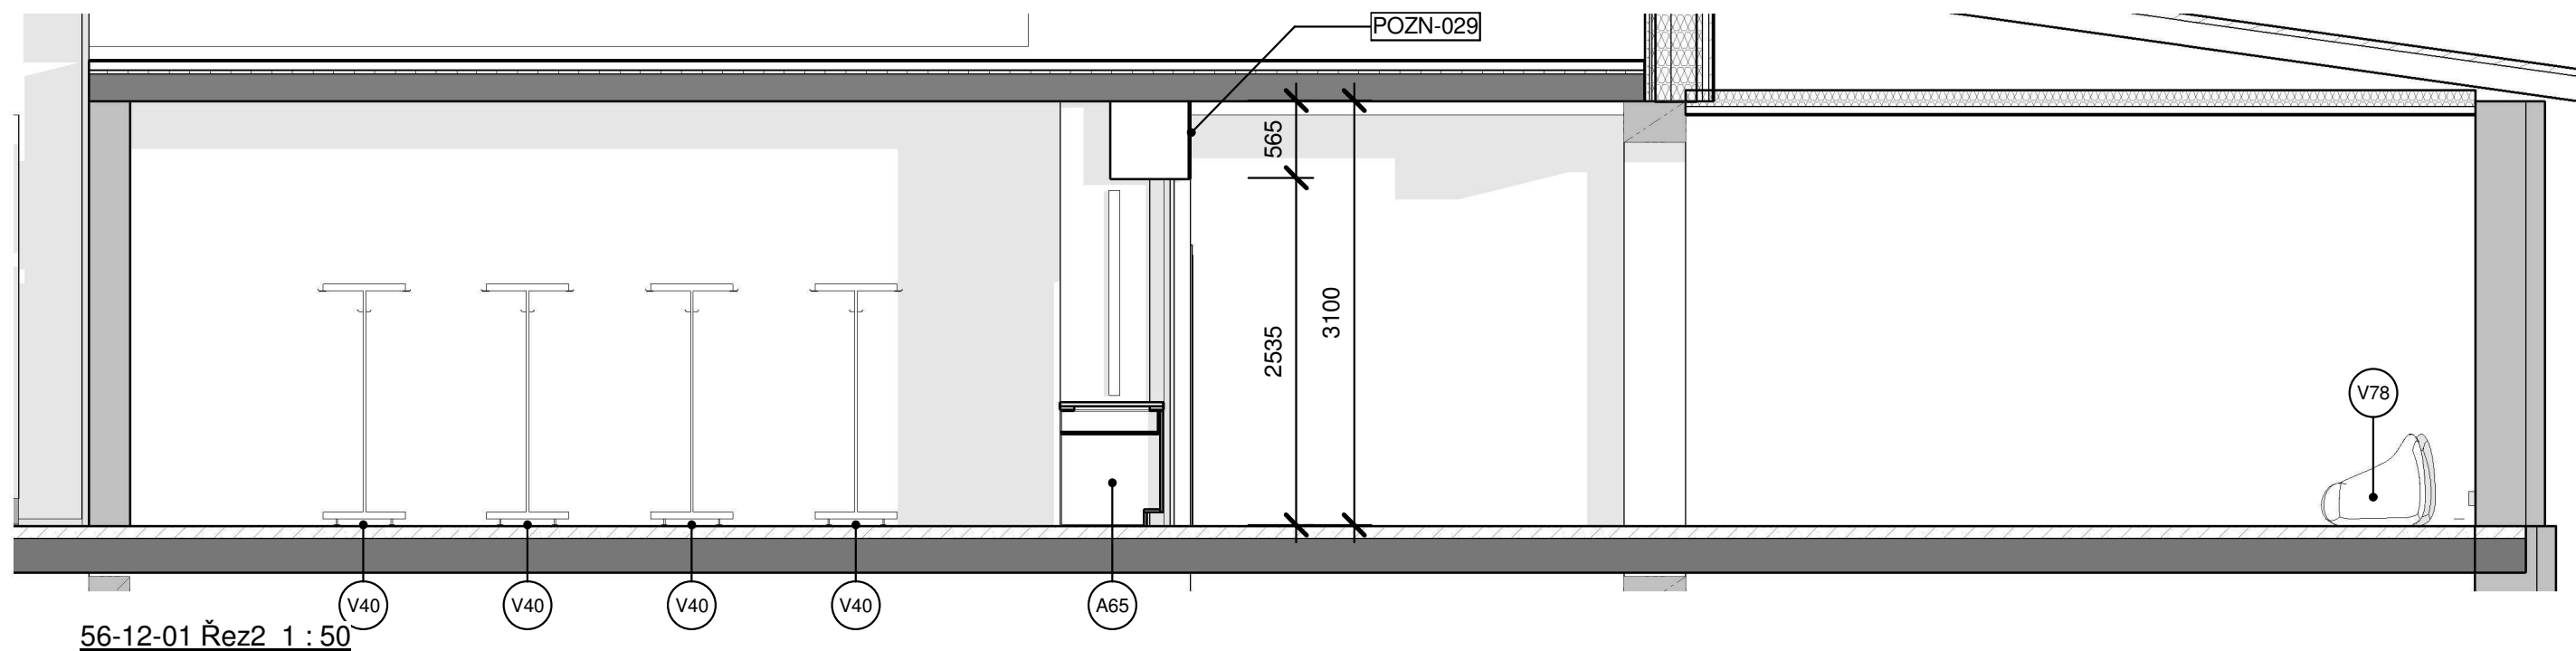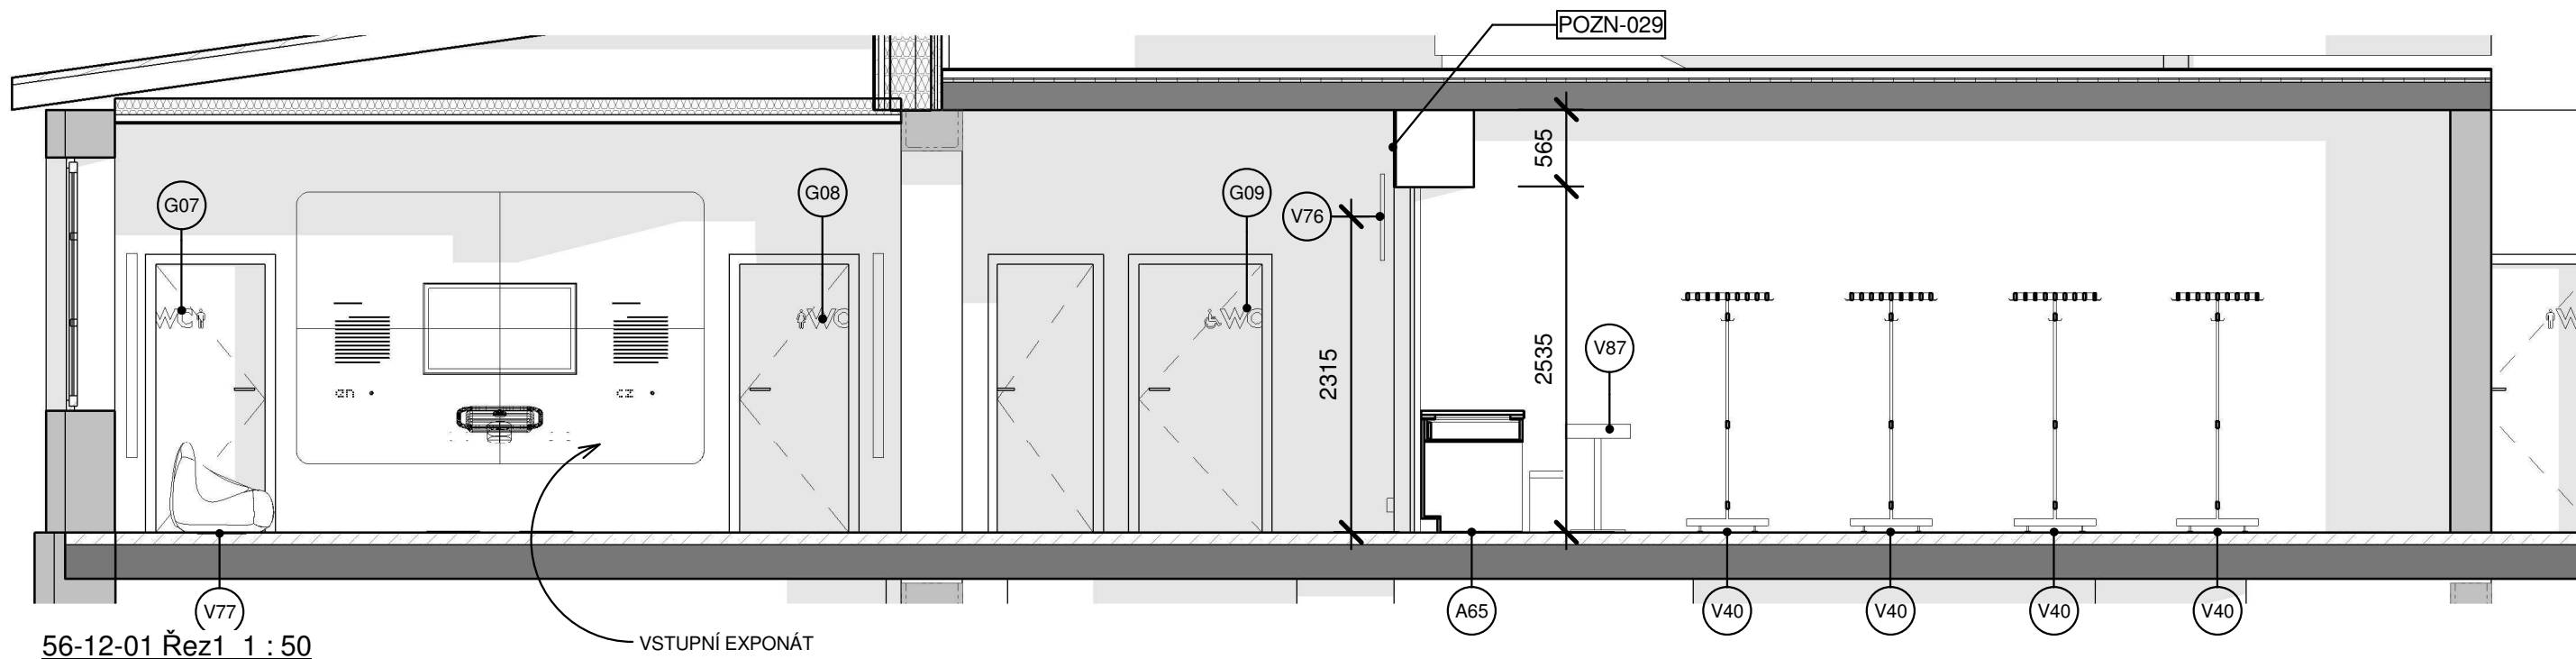

POZNÁMKA:

- VEŠKERÉ ROZMĚRY STAVEBNÍCH KONSUKCÍ JE TŘEBA OVĚŘIT NA STAVBĚ
- TATO DOKUMENTACE NENAHAZUJE DÍLENSKOU DOKUMENTACI. DÍLENSKÁ DOKUMENTACE MUSÍ BÝT ZPRACOVÁNA DODAVATELEM INTERIERU A PÍSEMNĚ ODSOUHLASENA S ARCHITEKTEM INTERIERU.
- LEGENDA MATERIÁLŮ POVRCHOVÝCH ÚPRAV JE VŽDY NA PRVNÍM LISTU VÝKRESŮ DANÉ SEKCE

PROJEKT INTERIÉRU - TECHMANIA SCIENCE CENTER

NÁZEV: PLANETÁRIUM - VSTUPNÍ HALA - ŘEZY


ČÍSLO: 56-12-01-04

MĚŘÍTKO: 1 : 50


ZPRACOVAL: TR, TV, MV

DATUM VYDÁNÍ: 30.11.2012 3:33:35

POZNÁMKY:	
Označení	Text poznámky
POZN-029	Roletu opláštit požárním SDK, barevná výmalba viz výkresová dokumentace

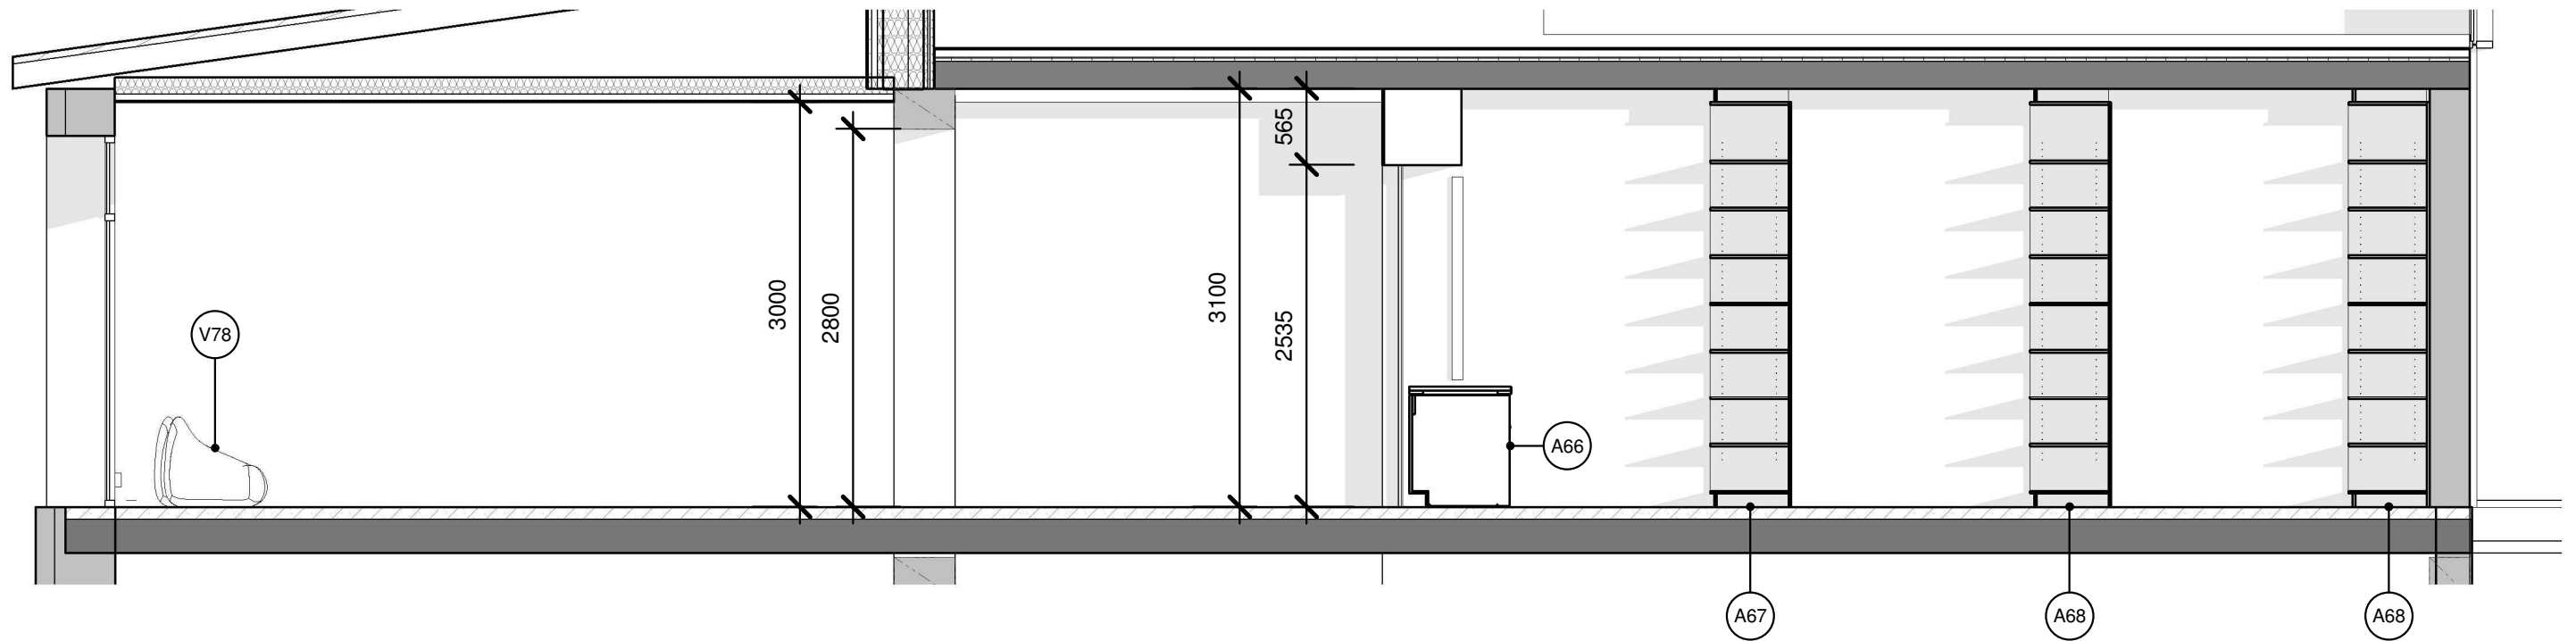

56-12-01 Řez3 1 : 50

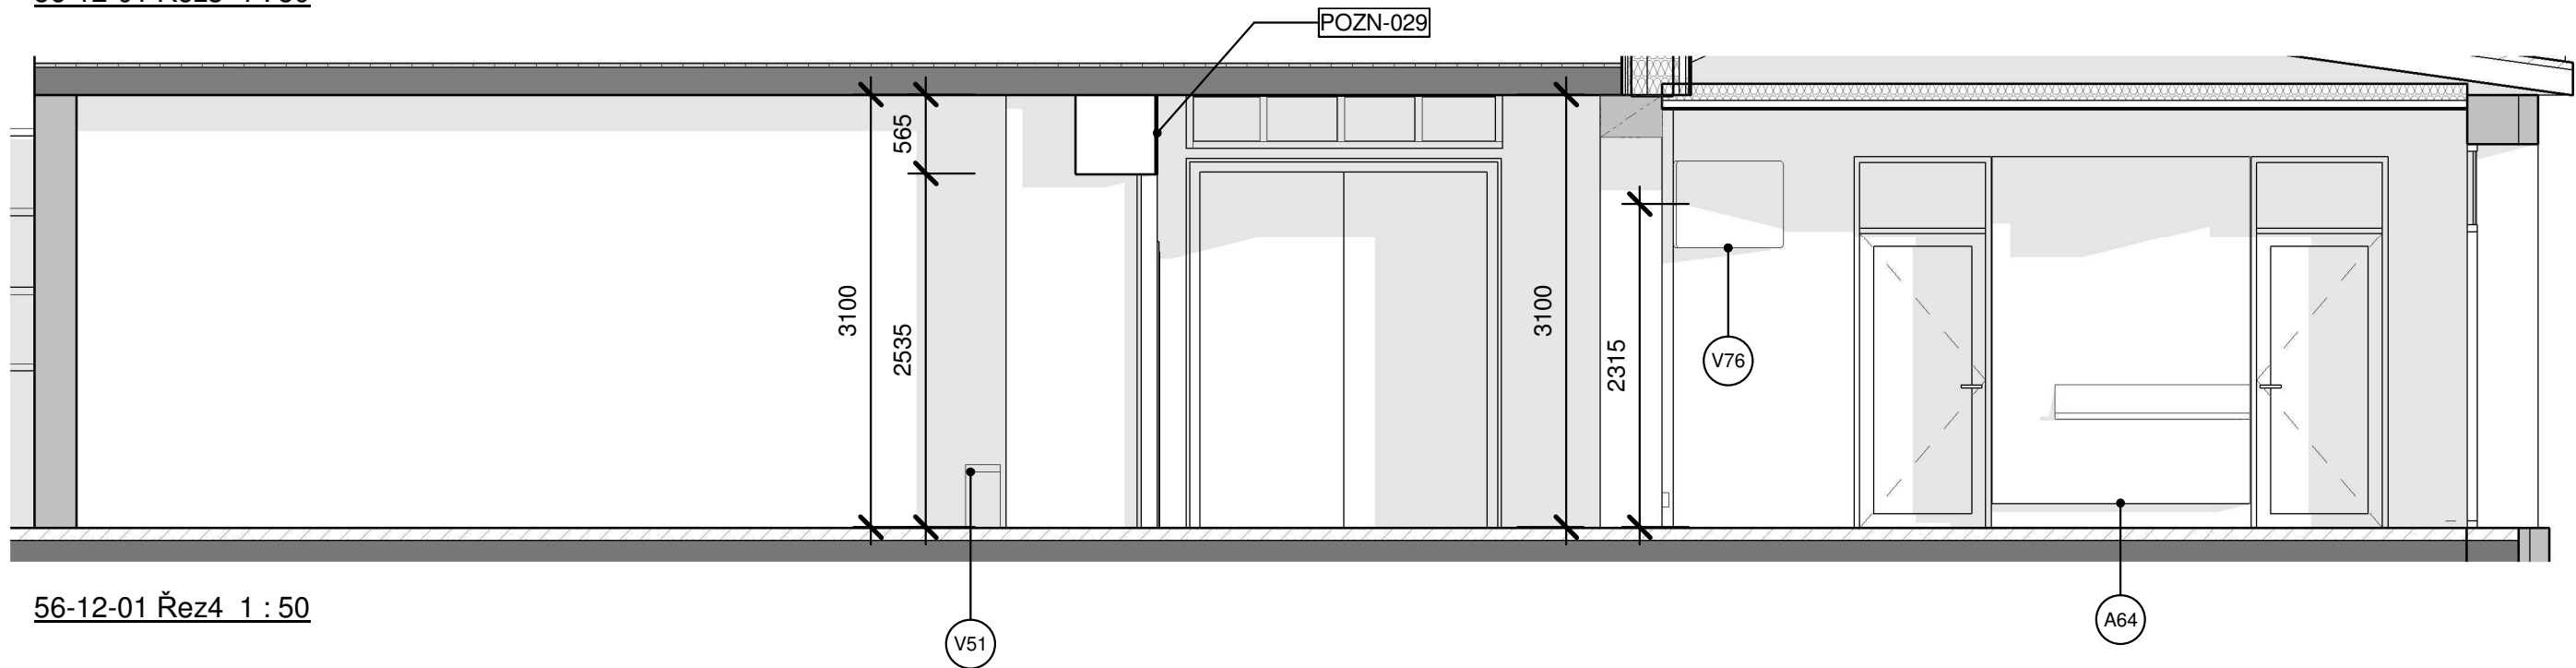



56-12-01 Řez4 1 : 50

POZNÁMKY:	
Označení	Text poznámky
POZN-029	Roletu opláštit požárním SDK, barevná výmalba viz výkresová dokumentace

POZNÁMKA:
- VEŠKERÉ ROZMĚRY STAVEBNÍCH KONSUKCÍ JE TŘEBA OVĚRIT NA STAVBĚ
- TATO DOKUMENTACE NENAHRÁZUJE DÍLENSKOU DOKUMENTACI, DÍLENSKÁ DOKUMANTACE MUSÍ BÝT ZPRACOVÁNA DODAVATELEM INTERIERU, A PÍSEMNĚ ODSOUHLASENA S ARCHITEKTEM INTERIERU.
- LEGENDA MATERIÁLŮ POVRCHOVÝCH ÚPRAV JE VŽDY NA PRVNÍM LISTU VÝKRESŮ DANÉ SEKCE

PROJEKT INTERIÉRU - TECHMANIA SCIENCE CENTER

NÁZEV: PLANETÁRIUM - VSTUPNÍ HALA - ŘEZY
ČÍSLO: 56-12-01-05
MĚŘÍTKO: 1 : 50
ZPRACOVAL: TR, TV, MV
DATUM VYDÁNÍ: 30.11.2012 3:33:38

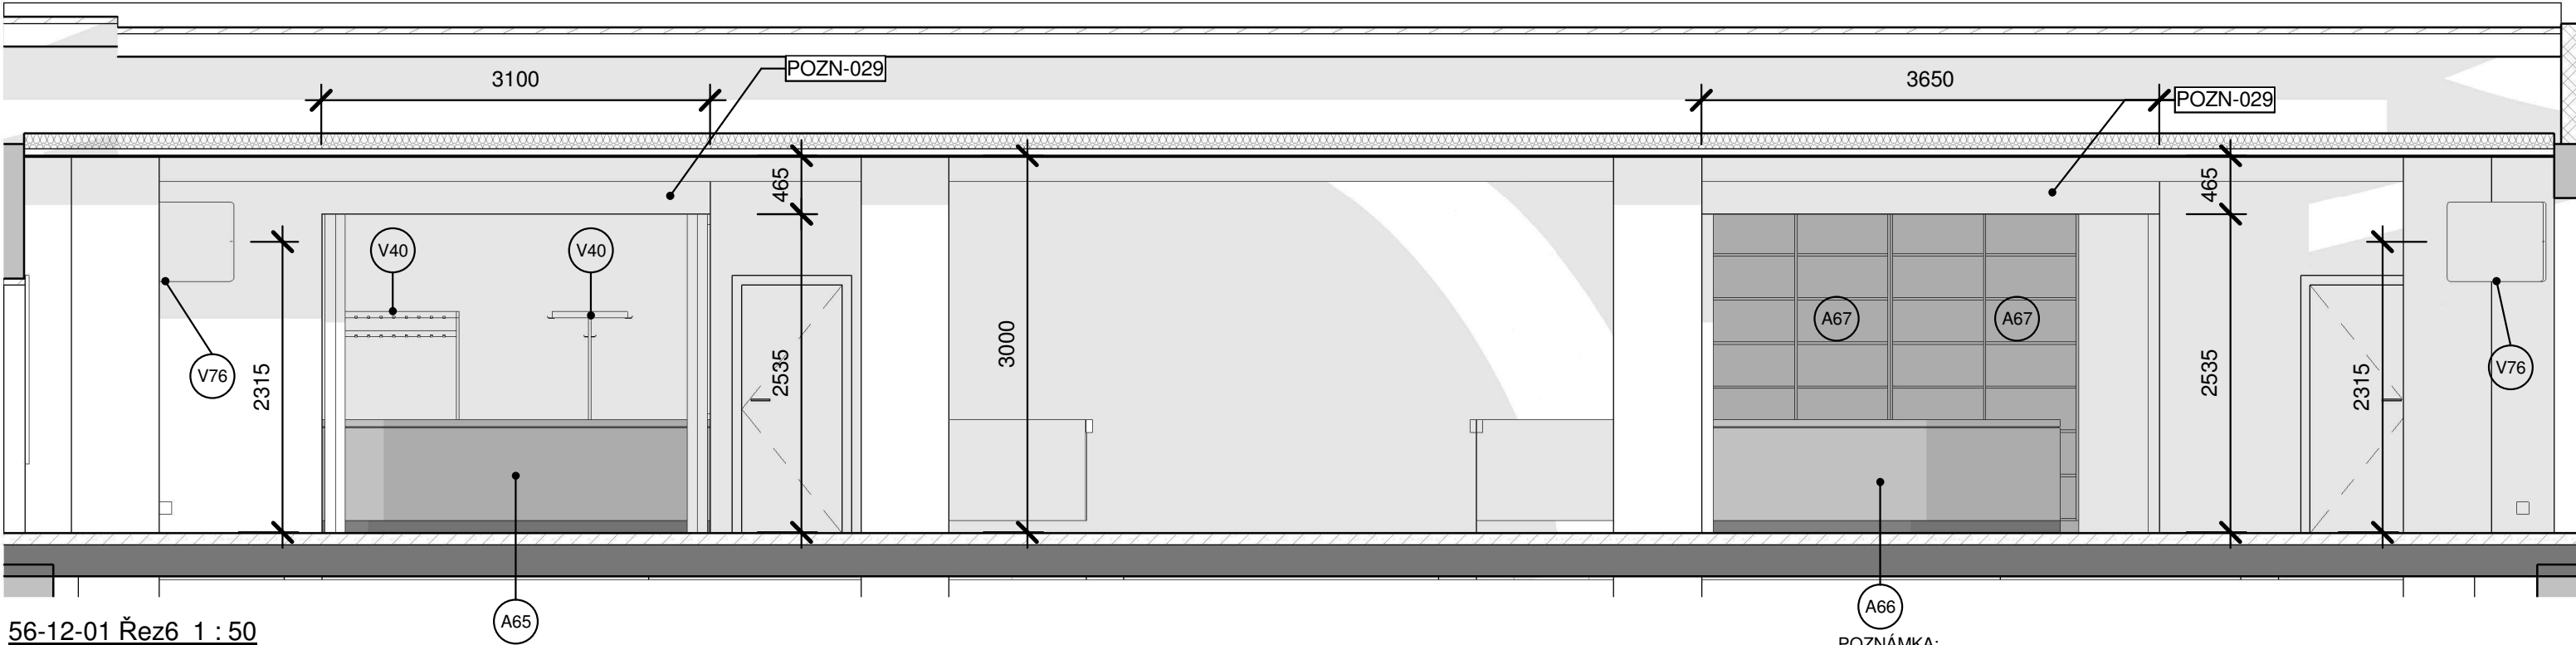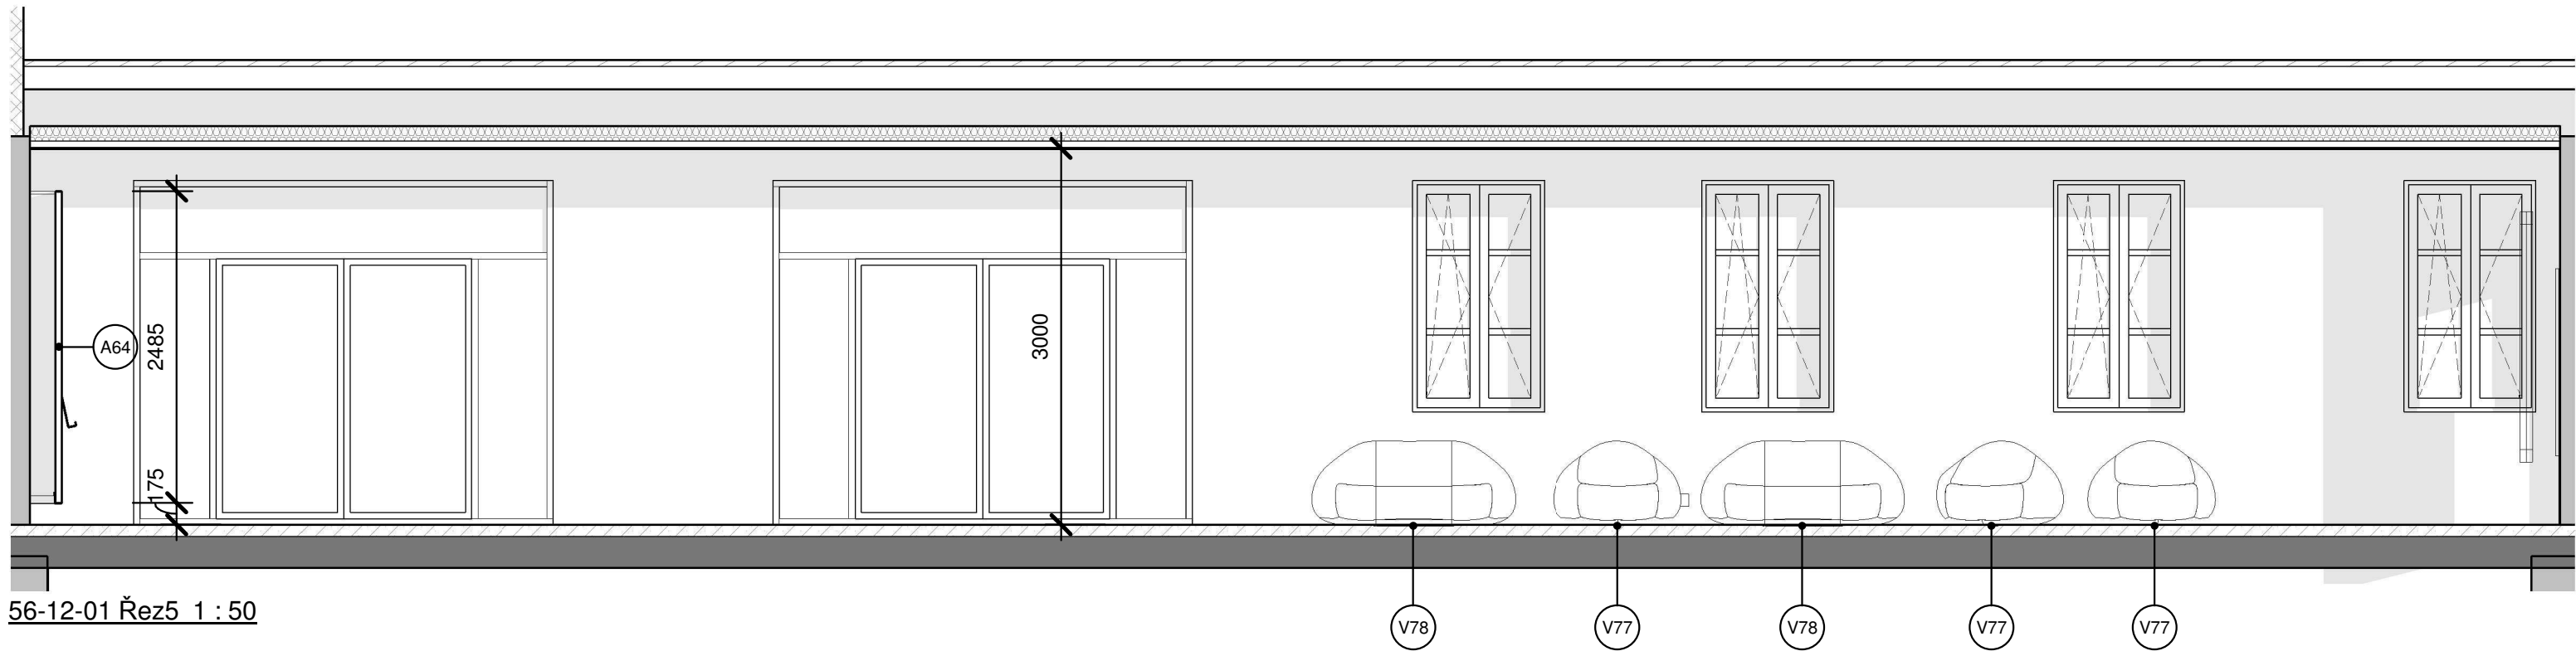


POZNÁMKA:
- VEŠKERÉ ROZMĚRY STAVEBNÍCH KONSUKCÍ JE TŘEBA OVĚŘIT NA STAVBĚ
- TATO DOKUMENTACE NENAHAZUJE DÍLENSKOU DOKUMENTACI, DÍLENSKÁ DOKUMANTACE MUSÍ BÝT ZPRACOVÁNA DODAVATELEM INTERIERU A PÍSEMNĚ ODSOUHLASENA S ARCHITEKTEM INTERIERU.
- LEGENDA MATERIÁLŮ POVRCHOVÝCH ÚPRAV JE VŽDY NA PRVNÍM LISTU VÝKRESŮ DANÉ SEKCE

PROJEKT INTERIÉRU - TECHMANIA SCIENCE CENTER



NÁZEV: PLANETÁRIUM - VSTUPNÍ HALA - ŘEZY
ČÍSLO: 56-12-01-06
MĚŘÍTKO: 1 : 50
ZPRACOVAL: TR, TV, MV
DATUM VYDÁNÍ: 30.11.2012 3:33:42

POZNÁMKY:	
Označení	Text poznámky
POZN-029	Roletu opláštit požárním SDK, barevná výmalba viz výkresová dokumentace

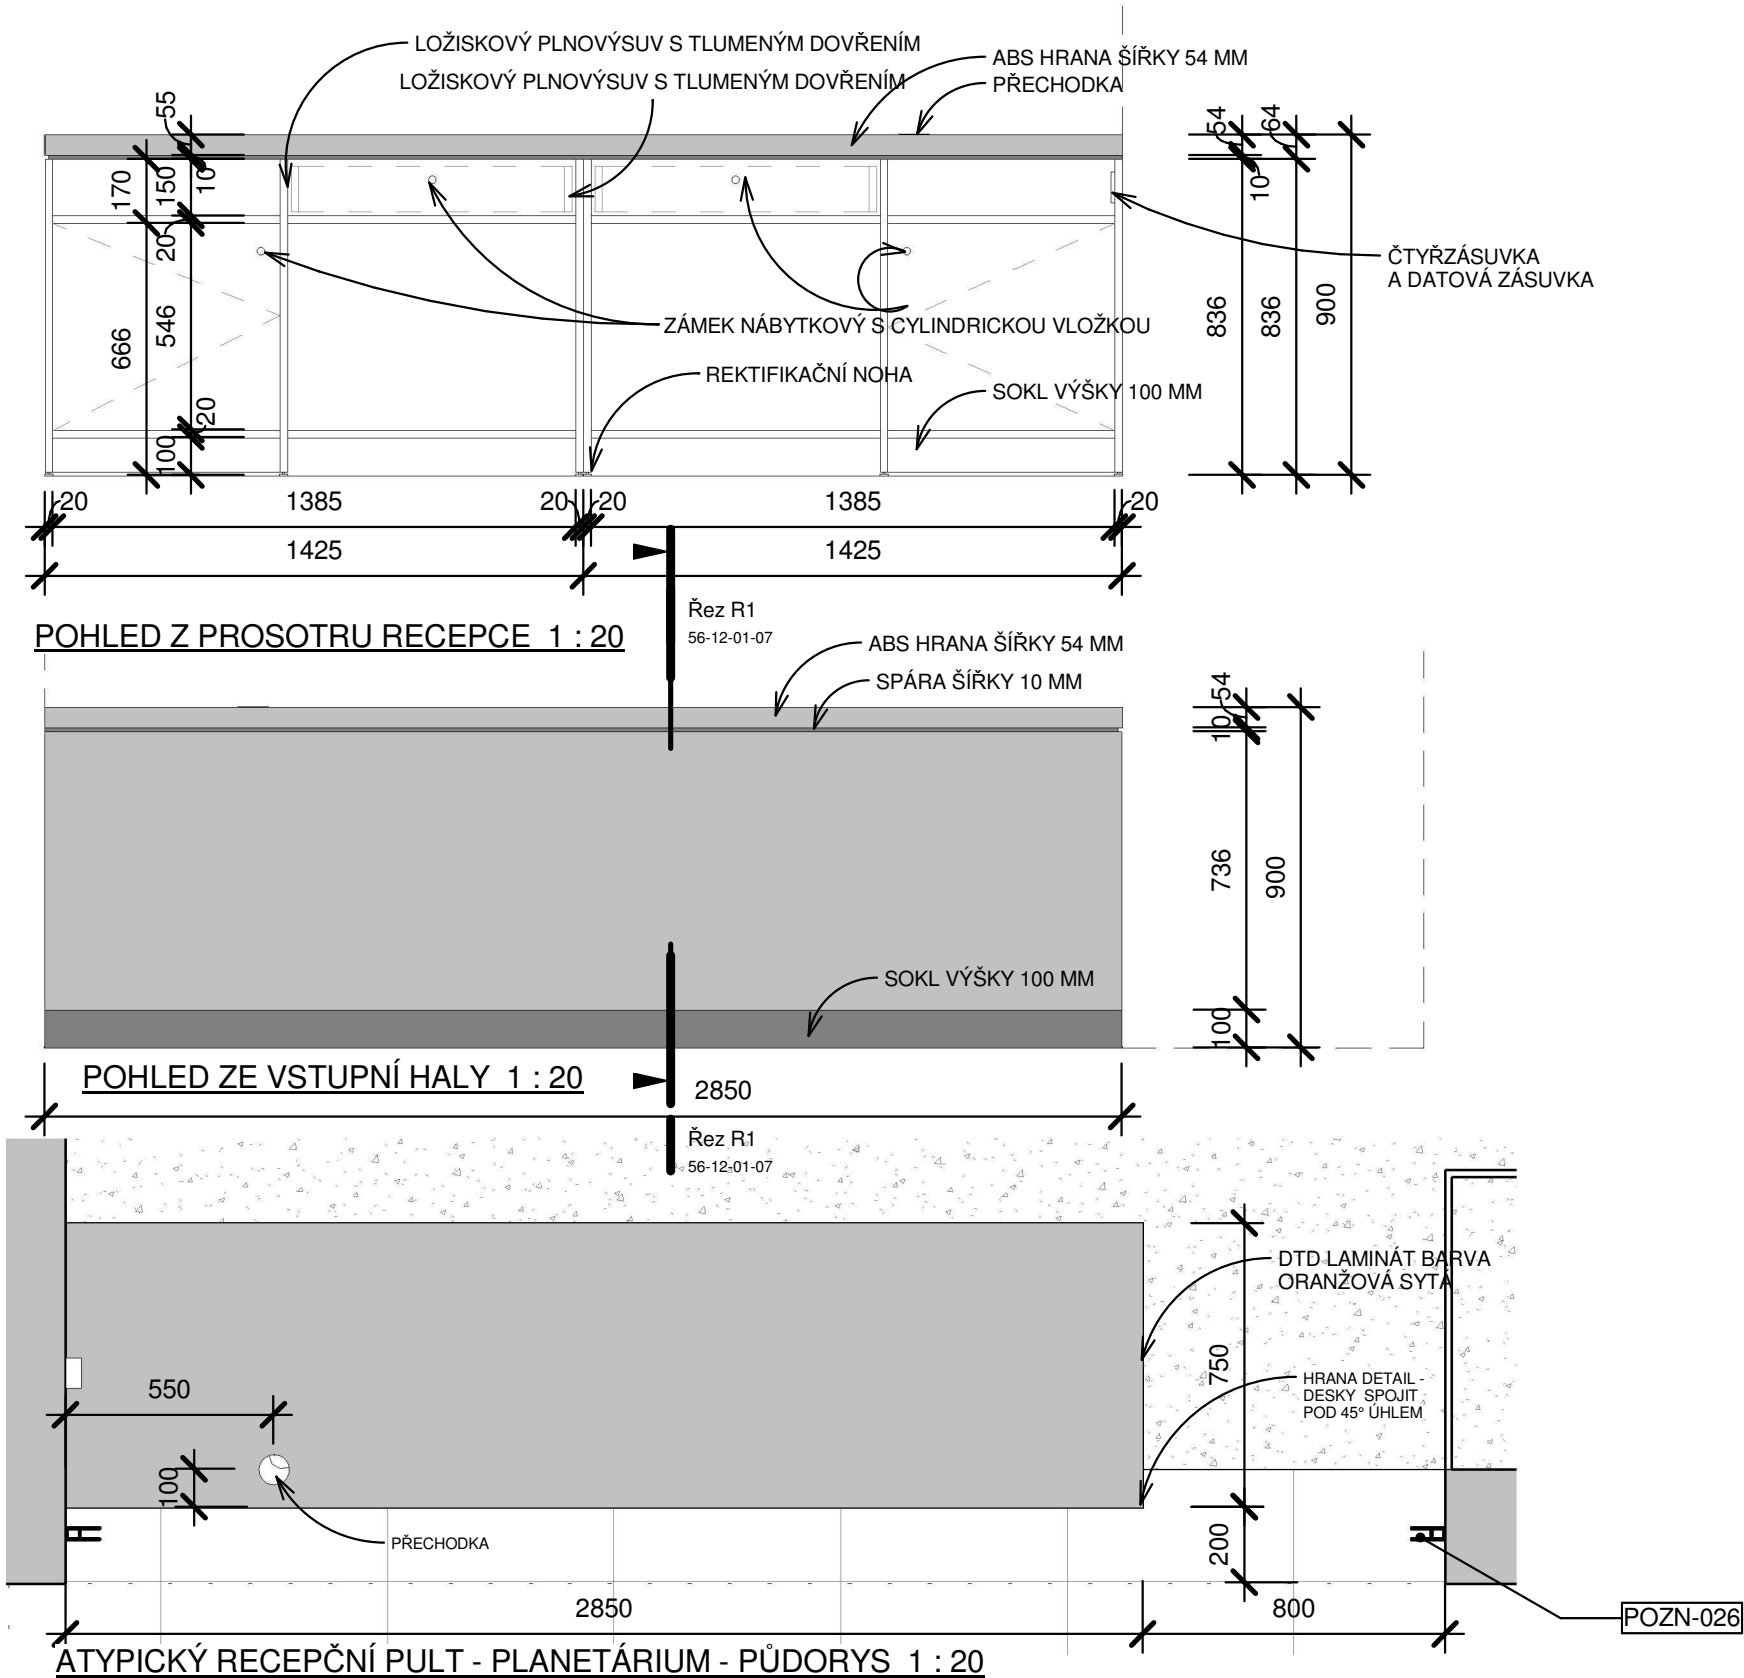

- RECEPČNÍ PULT - PLANETÁRIUM A66
- ČELNÍ DESKA - DTD VYSOKOTLAKÝ LAMINÁT, BARVA FIALOVÁ SYTÁ; BOČNÍ HRANA SPOJ POD ÚHLEM 45°
 - KORPUS - DTD LAMINO, BARVA BILÁ; ABS HRANA, BARVA BILÁ; REKTIFIKAČNÍ NOŽKY
 - HORNÍ DESKA PULTU - DTD VYSOKOTLAKÝ LAMINÁT, BARVA ORANŽOVÁ SYTÁ, ABS HRANA ŠÍŘKY 54 MM, BARVA FIALOVÁ SYTÁ
 - BOČNÍ HRANA VIDITELNÁ - DTD VYSOKOTLAKÝ LAMINÁT BARVA ORANŽOVÁ SYTÁ
 - DVĚ UZAMYKATELNÉ ZÁSUVKY OPATŘENÉ NÁBYTKOVÝM ZÁMKEM S CYLINDRICKOU VLOŽKOU; GENERÁLNÍ KLÍČ LOŽISKOVÉ PLNOVÝSUVY S TLUMENÝM DOVŘENÍM
 - UZAMYKATELNÉ SKŘÍNKY S DVÍŘKAMI OPATŘENÉ NÁBYTKOVÝM ZÁMKEM S CYLINDRICKOU VLOŽKOU
 - DVÍŘKA DTD LAMINO, BARVA BILÁ POLOLESKLÁ, ABS HRANA, BARVA BILÁ
 - PULT OPATŘEN PŘECHODKOU V HORNÍ DESCE, ČTYŘZÁSUVKOU A DATOVOU ZÁSUVKOU V KORPUSU
 - SOKL VÝŠKY 100 MM, BARVA TMAVĚ ŠEDÁ

ATELIÉR VELEHRADSKÝ, s. r. o.

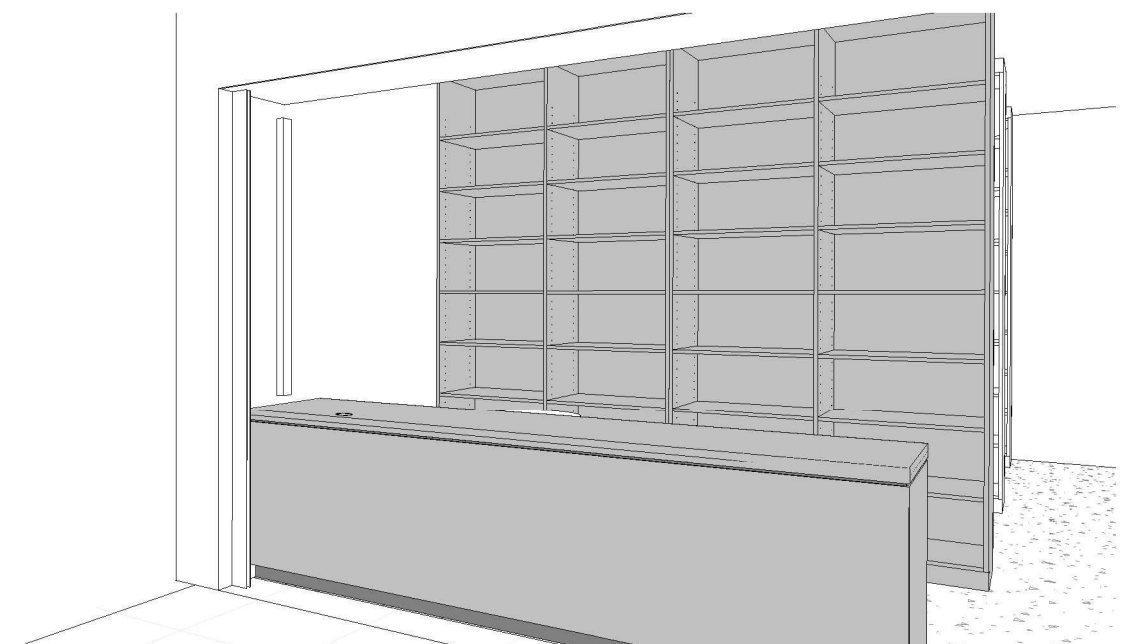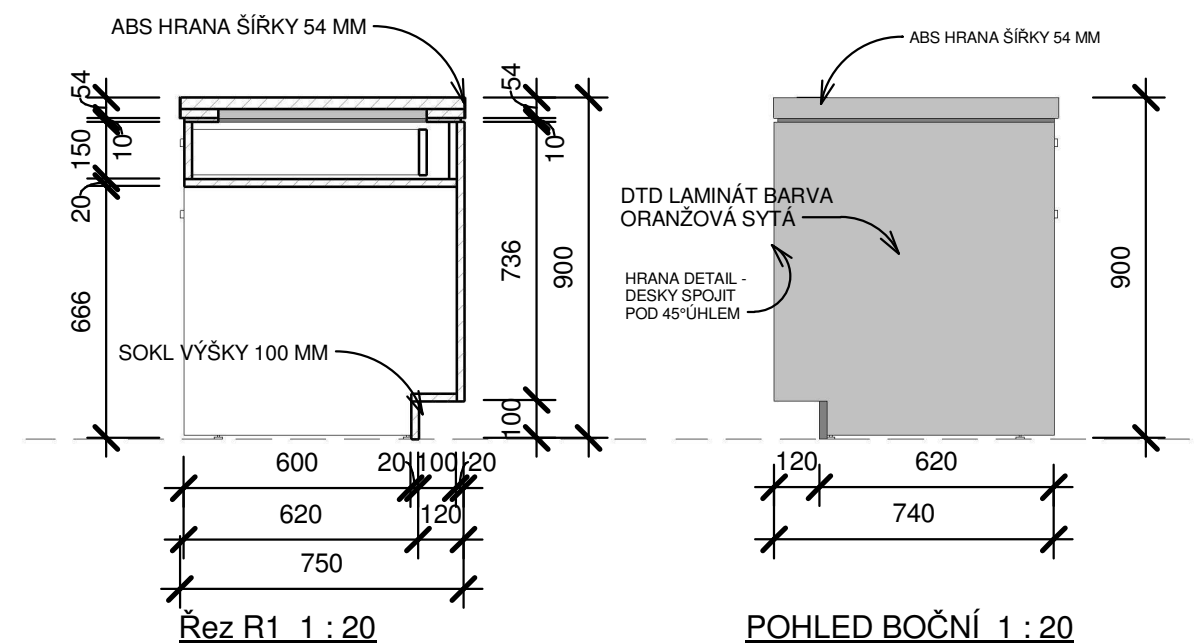

POHLED DO RECEPCE ZE VSTUPNÍ HALY

POZNÁMKY:	
Označení	Text poznámky
POZN-026	Při osazení recepčního pultu zachovat volný prostor pro pohyb rolety


POZNÁMKA:

- VEŠKERÉ ROZMĚRY STAVEBNÍCH KONSTRUKCÍ JE TŘEBA OVĚŘIT NA STAVBĚ
- TATO DOKUMENTACE NENAHAZUJE DÍLENSKOU DOKUMENTACI, DÍLENSKÁ DOKUMENTACE MUSÍ BÝT ZPRACOVÁNA DODAVATELEM INTERIERU A PÍSEMNĚ ODSOUHLASENA S ARCHITEKTEM INTERIERU.
- LEGENDA MATERIÁLŮ POVRCHOVÝCH ÚPRAV JE VŽDY NA PRVNÍM LISTU VÝKRESU DANÉ SEKCE


PROJEKT INTERIÉRU - TECHMANIA SCIENCE CENTER

NÁZEV:	A66 ATYPICKÝ RECEPČNÍ PULT - PLANETÁRIUM
ČÍSLO:	56-12-01-07
MĚŘÍTKO:	1 : 20
ZPRACOVAL:	TR, TV, MV
DATUM VYDÁNÍ:	20.3.2013 9:40:47


1238 - INTERIÉRY TECHMANIA PLZEŇ

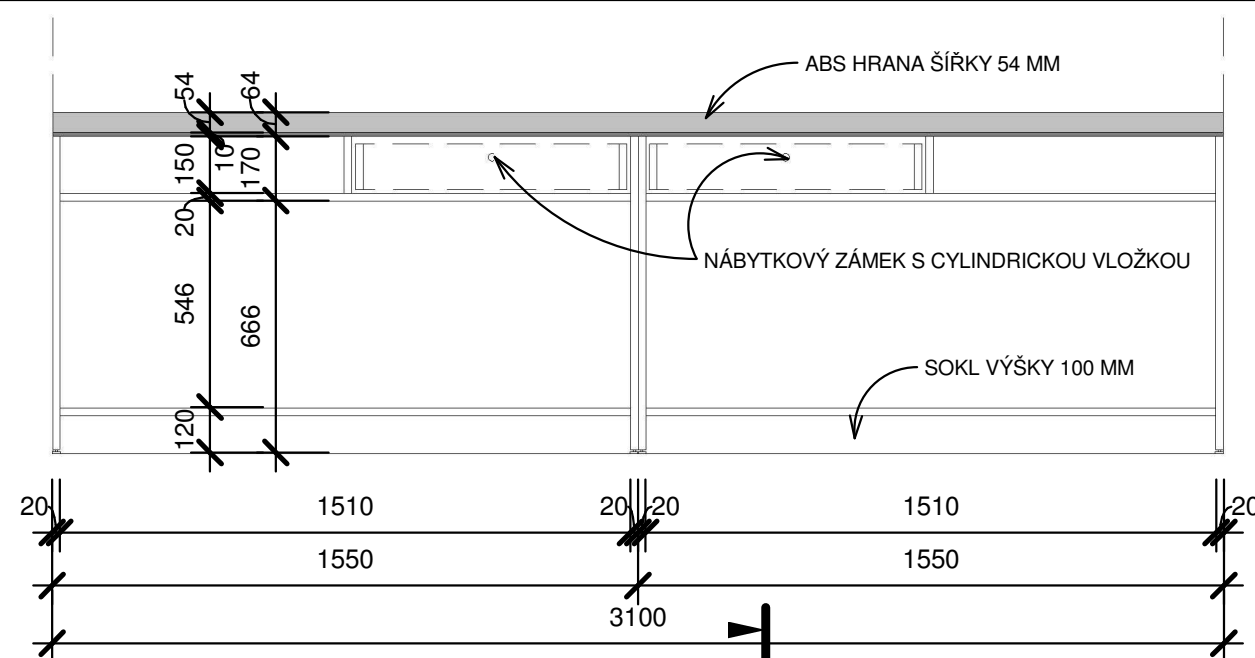


POHLED Z ŠATNY 1 : 20

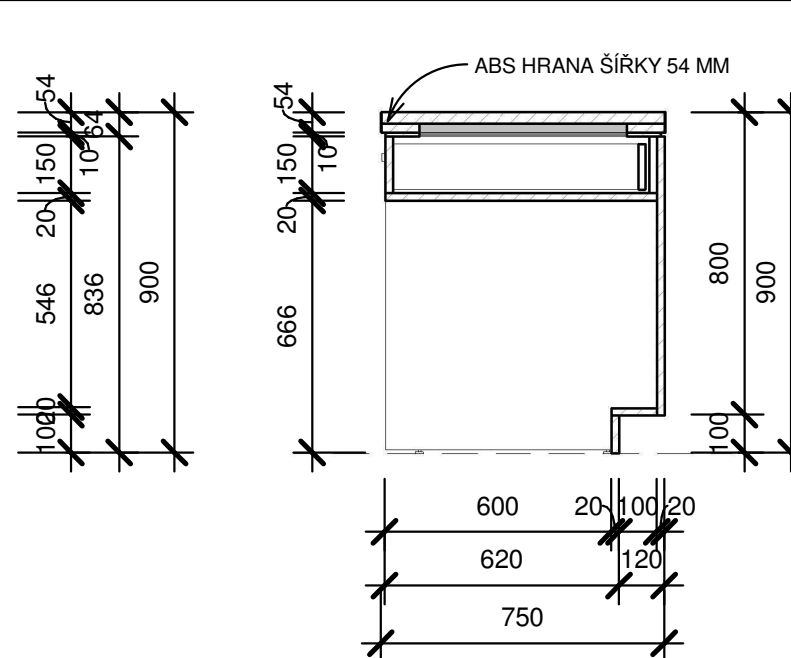


Řez Š1 1 : 20

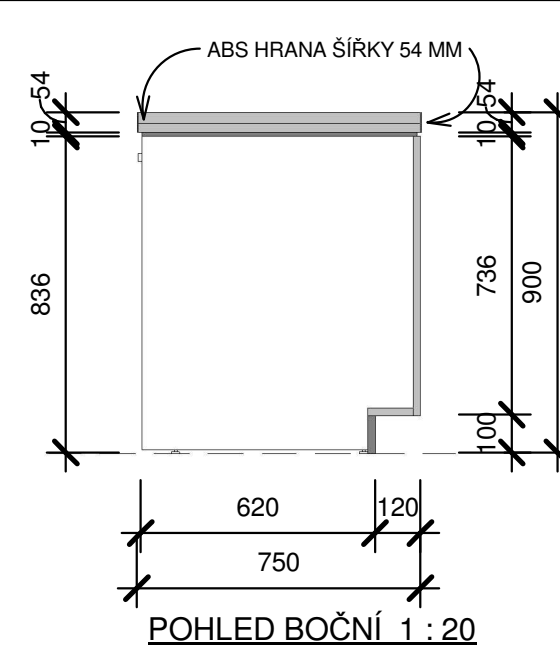


POHLED BOČNÍ 1 : 20

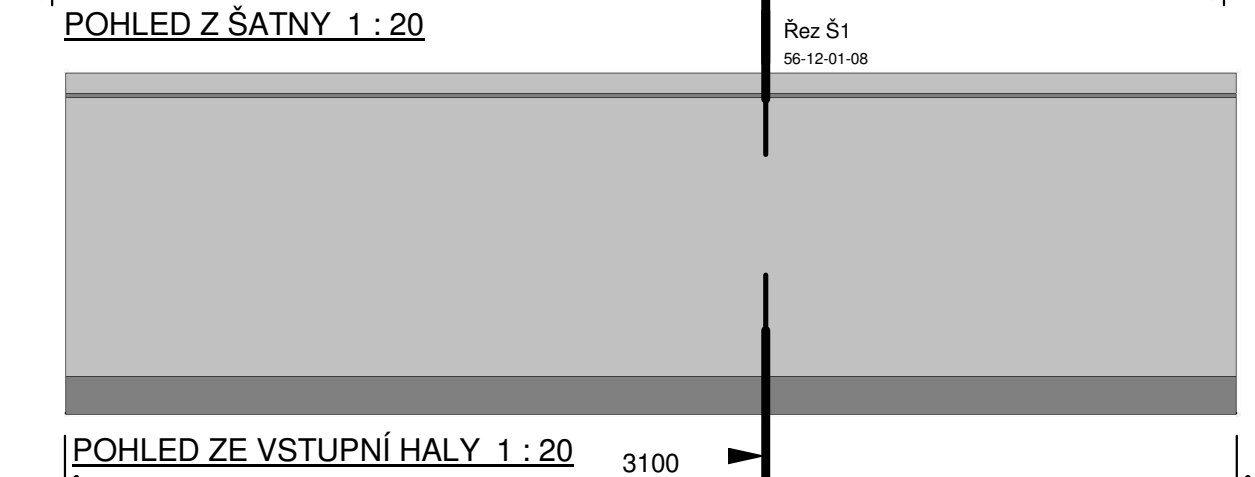


POHLED ZE VSTUPNÍ HALY 1 : 20

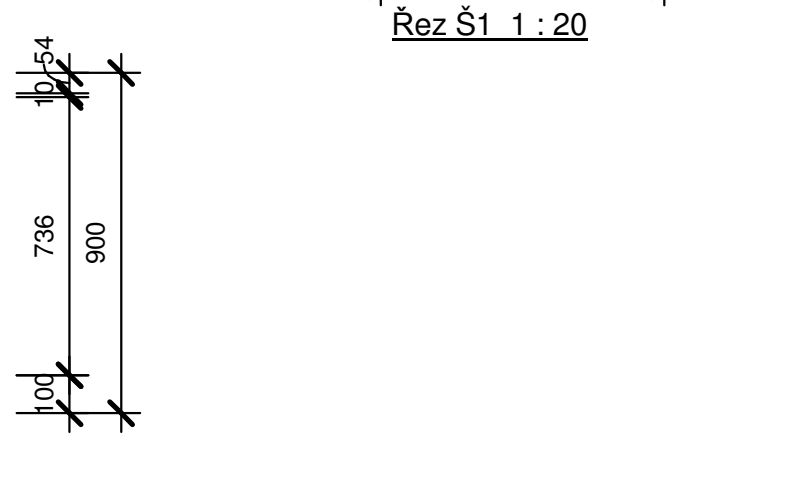

Řez Š1 1 : 20

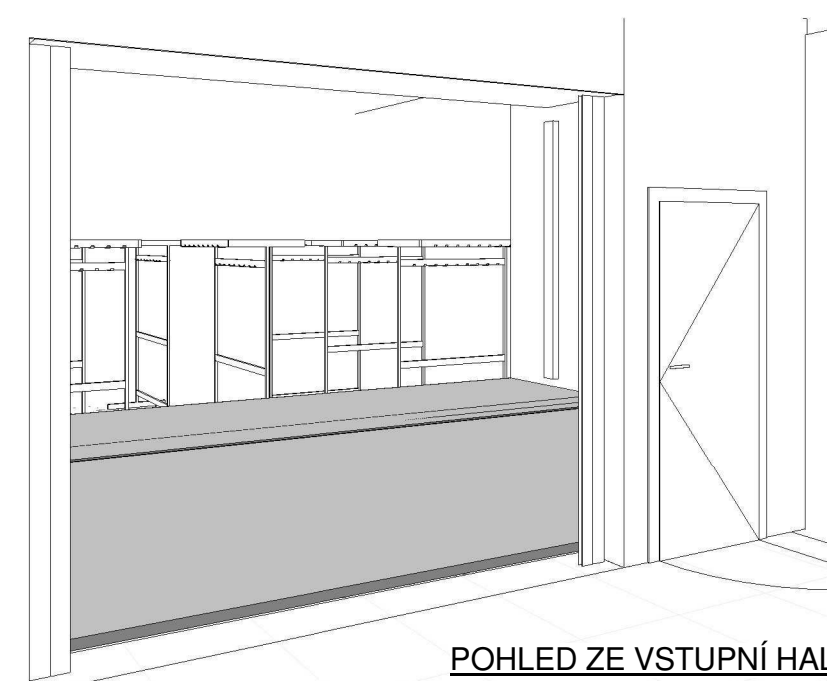

POHLED ZE VSTUPNÍ HALY

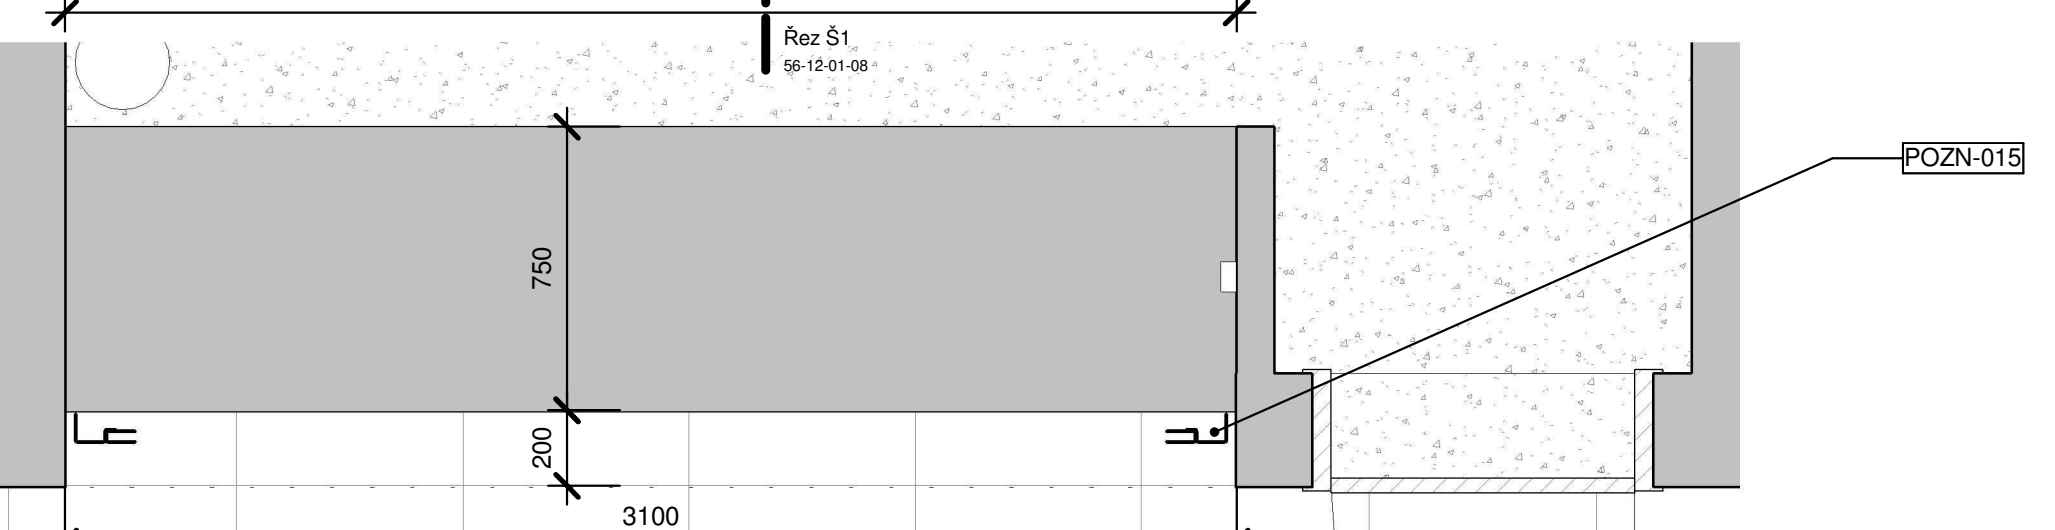

ATYPICKÝ ŠATNÍ PULT - PLANETÁRIUM - PŮDORYS 1 : 20

- ŠATNÍ PULT - PLANETÁRIUM A65
- ČELNÍ DESKA - DTD VYSOKOTLAKÝ LAMINÁT, BARVA FIALOVÁ SYTÁ; ABS HRANA, BARVA FIALOVÁ SYTÁ
 - KORPUS - DTD LAMINO, BARVA BÍLÁ; ABS HRANA, BARVA BÍLÁ; REKTIFIKAČNÍ NOŽKY
 - HORNÍ DESKA PULTU - DTD VYSOKOTLAKÝ LAMINÁT, BARVA ŽLUTÁ SYTÁ, ABS HRANA ŠÍŘKY 54 MM, BARVA FIALOVÁ SYTÁ
 - DVĚ UZAMYKATELNÉ ZÁSUVKY OPATŘENÉ NÁBYTKOVÝM ZÁMKEM S CYLINDRICKOU VLOŽKOU; GENERÁLNÍ KLÍČ
 - LOŽISKOVÉ PLNOVÝSUVY S TLUMENÝM DOVŘENÍM
 - UZAMYKATELNÁ SKŘÍŇKA S DVÍŘKY OPATŘENÁ NÁBYTKOVÝM ZÁMKEM S CYLINDRICKOU VLOŽKOU
 - DVÍŘKA DTD LAMINO, BARVA BÍLÁ POLOLESKLÁ, ABS HRANA, BARVA BÍLÁ
 - SOKL VÝŠKY 100 MM, BARVA TMAVĚ ŠEDÁ

POZNÁMKY:
Výkres nenahrazuje výrobní dokumentaci.
Rozměry upřesnit podle skutečných rozměrů na stavbě!

POZN-015




POZNÁMKY:	
Označení	Text poznámky
POZN-015	Při osazení šatního pultu zachovat volný prostor pro pohyb požární rolety

POZNÁMKA:

- VEŠKERÉ ROZMĚRY STAVEBNÍCH KONSTRUKCÍ JE TŘEBA OVĚŘIT NA STAVBĚ
- TATO DOKUMENTACE NENAHRAZUJE DÍLENSKOU DOKUMENTACI, DÍLENSKÁ DOKUMENTACE MUSÍ BÝT ZPRACOVÁNA DODAVATELEM INTERIÉRU A PÍSEMNĚ ODSOUHLASENA S ARCHITEKTEM INTERIÉRU.
- LEGENDA MATERIÁLŮ POVRCHOVÝCH ÚPRAV JE VŽDY NA PRVNÍM LISTU VÝKRESU DANÉ SEKCE



PROJEKT INTERIÉRU - TECHMANIA SCIENCE CENTER

NÁZEV:	A65 ATYPICKÝ ŠATNÍ PULT - PLANETÁRIUM
ČÍSLO:	56-12-01-08
MĚŘÍTKO:	As indicated
ZPRACOVAL:	TR, TV, MV
DATUM VYDÁNÍ:	20.3.2013 9:42:32

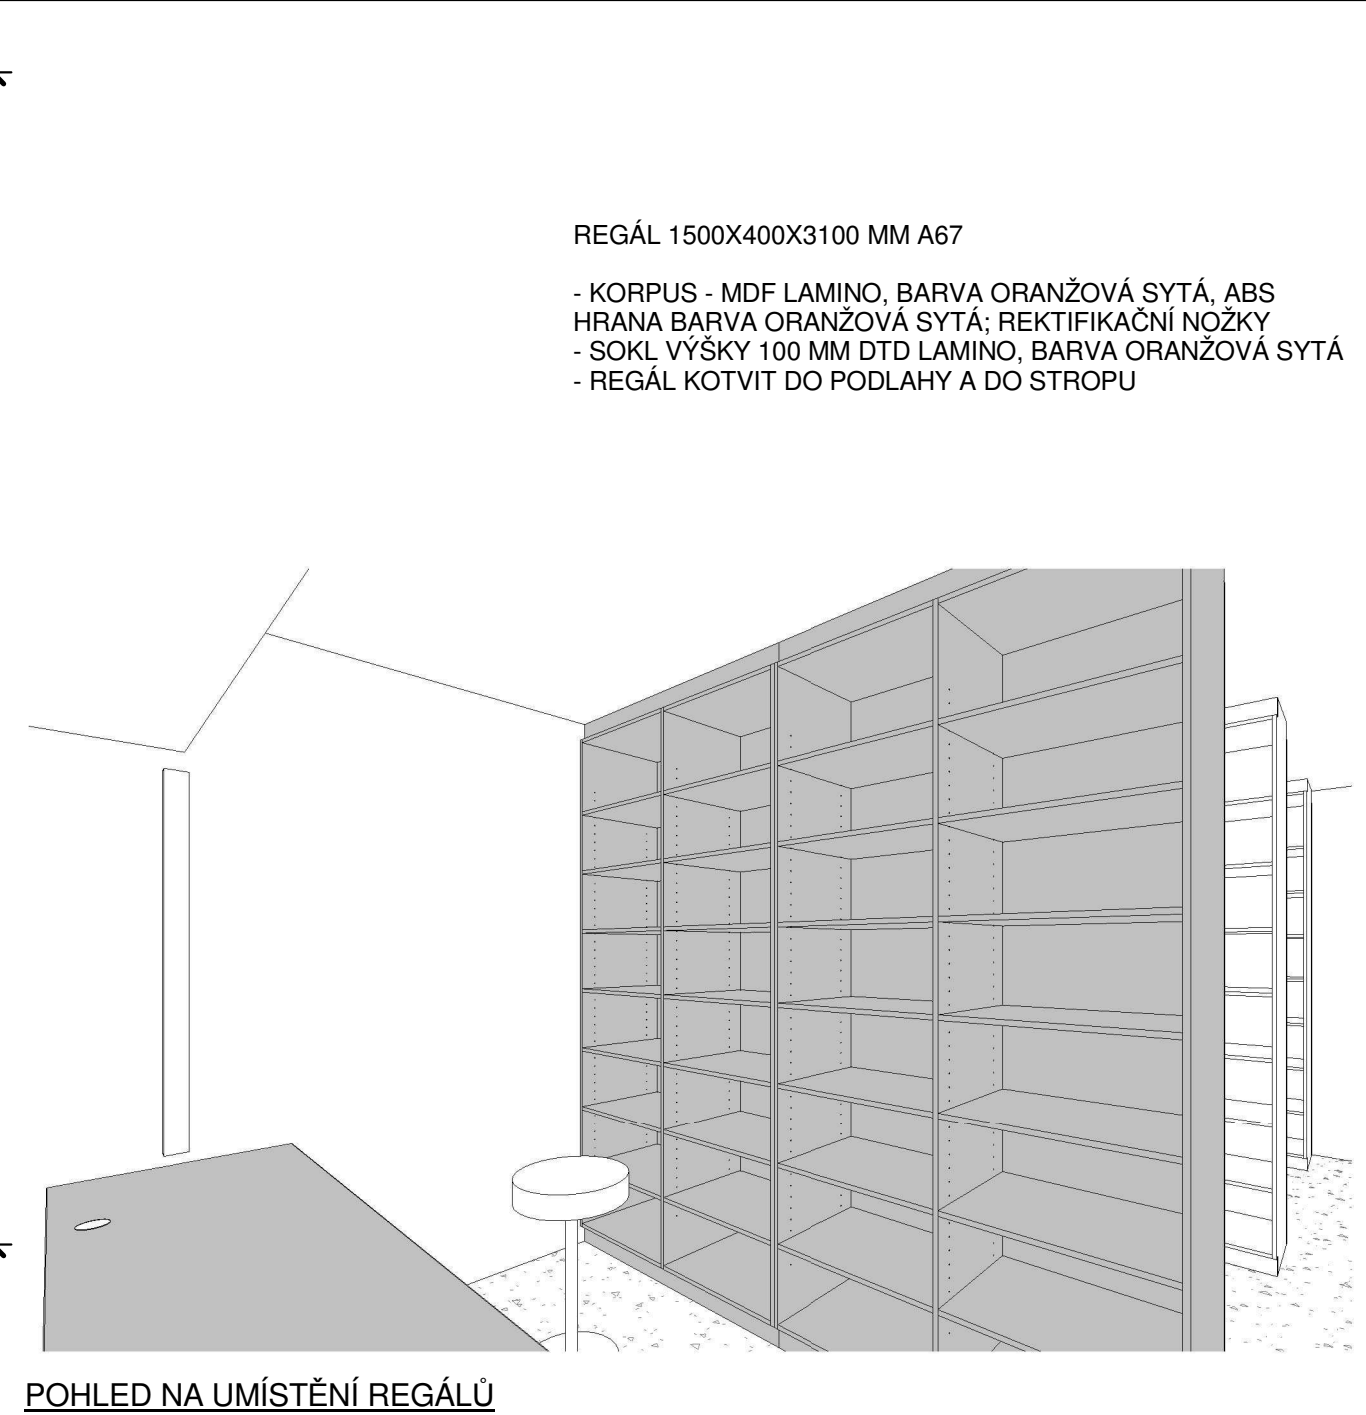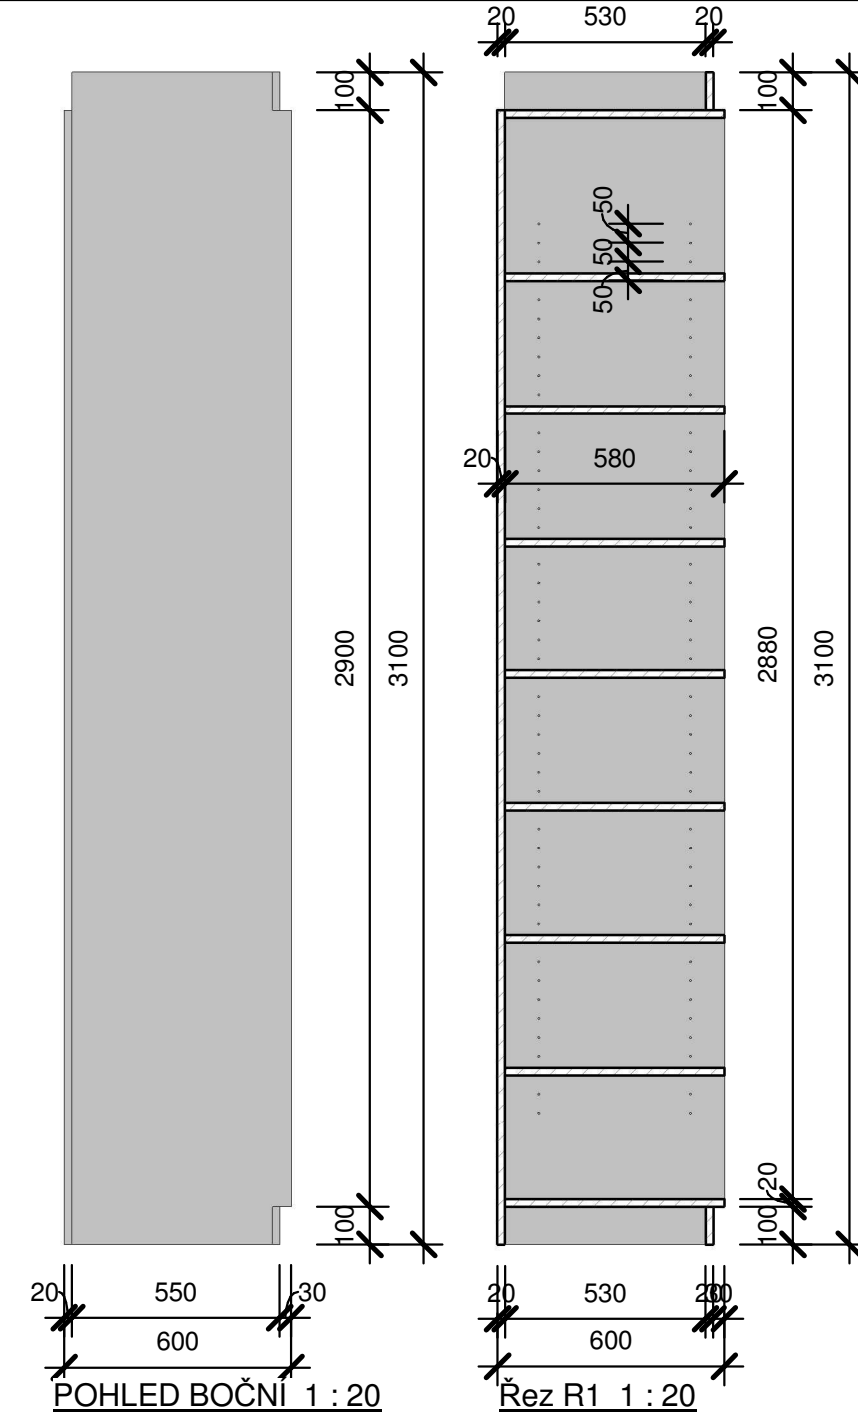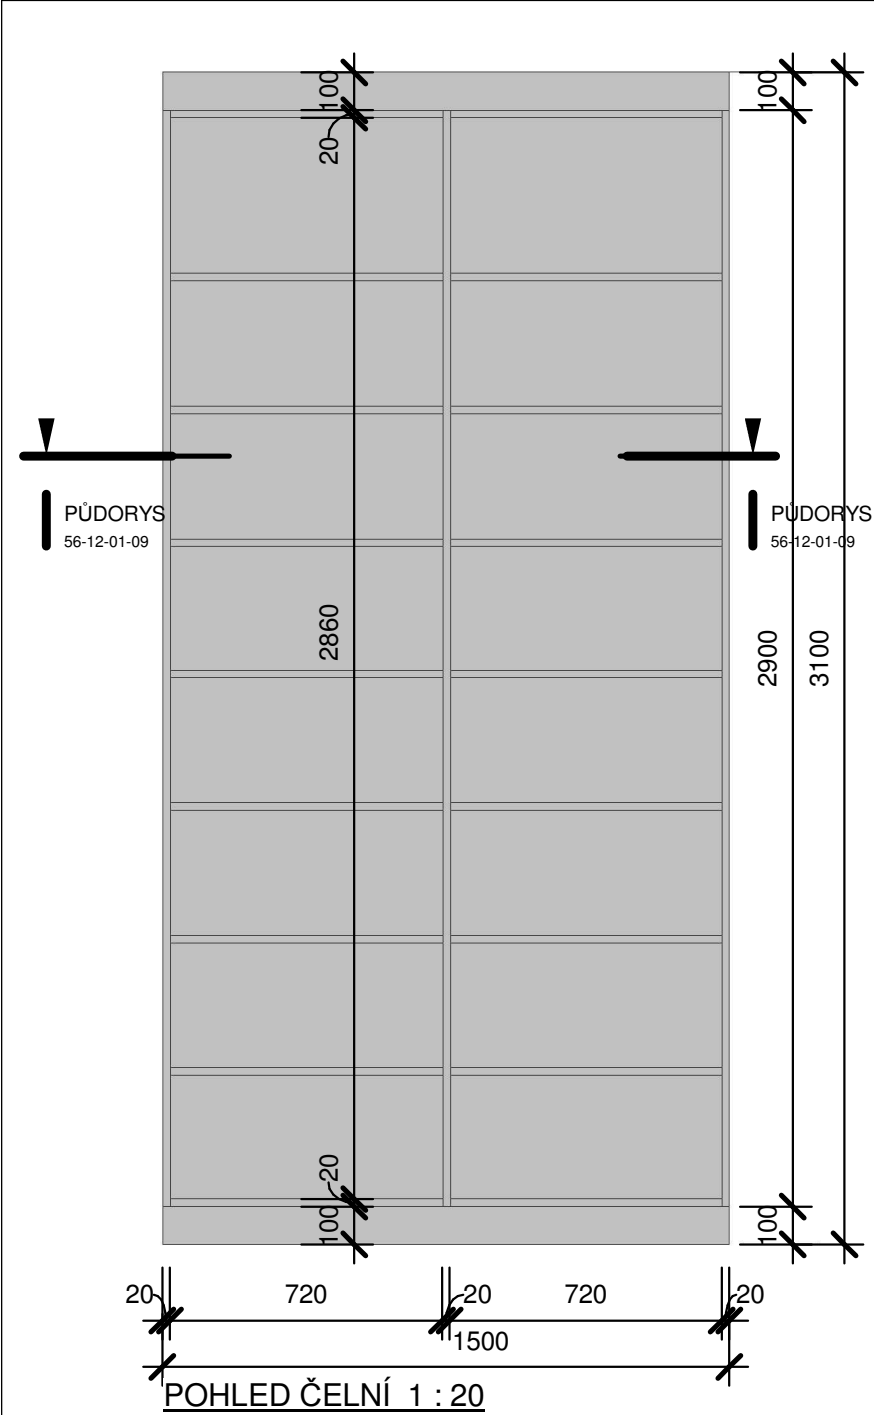

REGÁL 1500X400X3100 MM A67

- KORPUS - MDF LAMINO, BARVA ORANŽOVÁ SYTÁ, ABS
- HRANA BARVA ORANŽOVÁ SYTÁ; REKTIFIKAČNÍ NOŽKY
- SOKL VÝŠKY 100 MM DTD LAMINO, BARVA ORANŽOVÁ SYTÁ
- REGÁL KOTVIT DO PODLAHY A DO STROPU

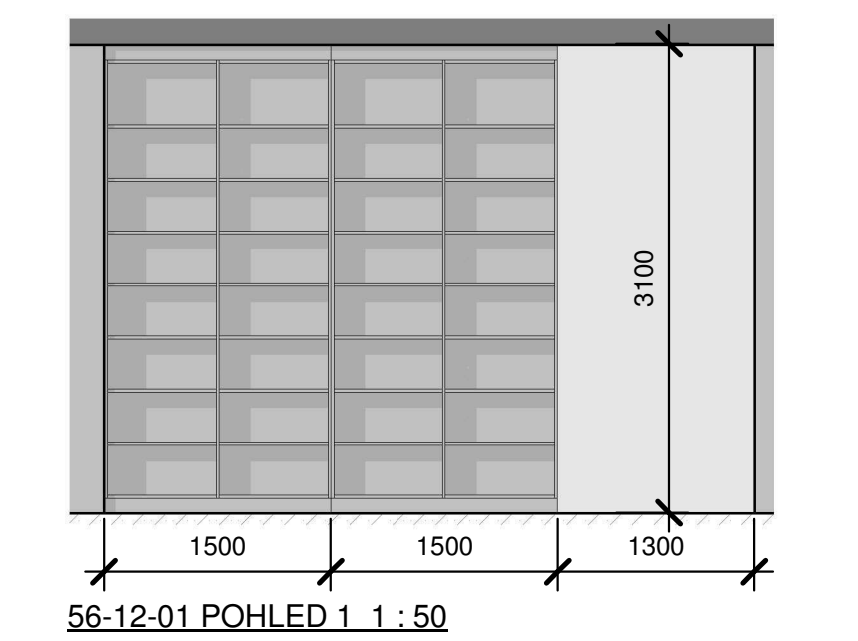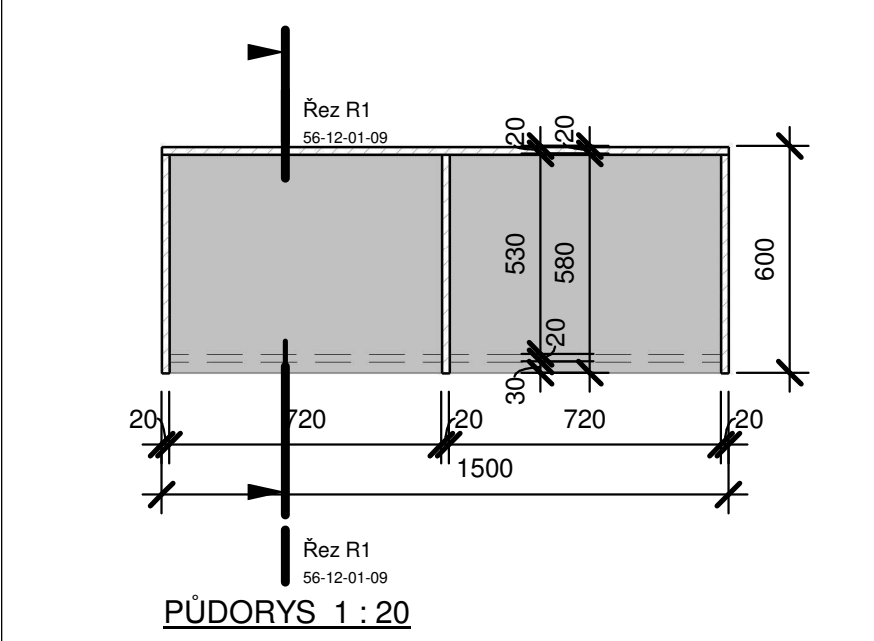


POZNÁMKA: Výkres nenahrazuje výrobní dokumentaci.
Rozměry upřesnit podle skutečných rozměrů na stavbě!

POZNÁMKA:
- VEŠKERÉ ROZMĚRY STAVEBNÍCH KONSUKCÍ JE TŘEBA OVĚŘIT NA STAVBĚ
- TATO DOKUMENTACE NENAHRAZUJE DÍLENSKOU DOKUMENTACI, DÍLENSKÁ DOKUMANTACE MUSÍ BÝT ZPRACOVÁNA DODAVATELEM INTERIERU A PÍSEMNĚ ODSOUHLASENA S ARCHITEKTEM INTERIERU.
- LEGENDA MATERIÁLŮ POVRCHOVÝCH ÚPRAV JE VŽDY NA PRVNÍM LISTU VÝKRESŮ DANÉ SEKCE

PROJEKT INTERIÉRU - TECHMANIA SCIENCE CENTER

NÁZEV:	A67 REGÁLY - ŠATNA
ČÍSLO:	56-12-01-09
MĚŘÍTKO:	As indicated
ZPRACOVAL:	TR, TV, MV
DATUM VYDÁNÍ:	30.11.2012 3:33:55

- KORPUS - MDF LAMINO, BARVA BÍLÁ, ABS HRANA BARVA BÍLÁ;
REKTIKAIČNÍ NOŽKY
- SOKL VÝŠKY 100 MM DTD LAMINO, BARVA BÍLÁ
- REGÁL KOTVIT DO PODLAHY A DO STROPU

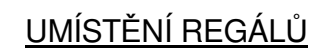

- VEŠKERÉ ROZMĚRY STAVEBNÍCH KONSTRUKCÍ JE TŘEBA OVĚŘIT NA STAVBĚ
- TATO DOKUMENTACE NENAHRAŽUJE DÍLENSKOU DOKUMENTACÍ. DÍLENSKÁ DOKUMENTACE MUSÍ BÝT ZPRACOVÁVÁNA DODAVATELEM INTERIÉRU A PÍSEMNĚ ODSOUHLASENA S ARCHITEKTEM INTERIÉRU.
- LEGENDA MATERIÁLŮ POVRCHOVÝCH ÚPRAV JE VŽDY NA PRVNÍM LISTU VYKRESU DANÉ SEKCE


NÁZEV: A68 REGÁLY ŠATNA

MĚŘÍTKO: As indicated


ZPRACOVAL: TR, TV, MV

DATUM VYDÁNÍ: 30.11.2012 3:33:59


56-12-01 POHLED 2 1 : 50

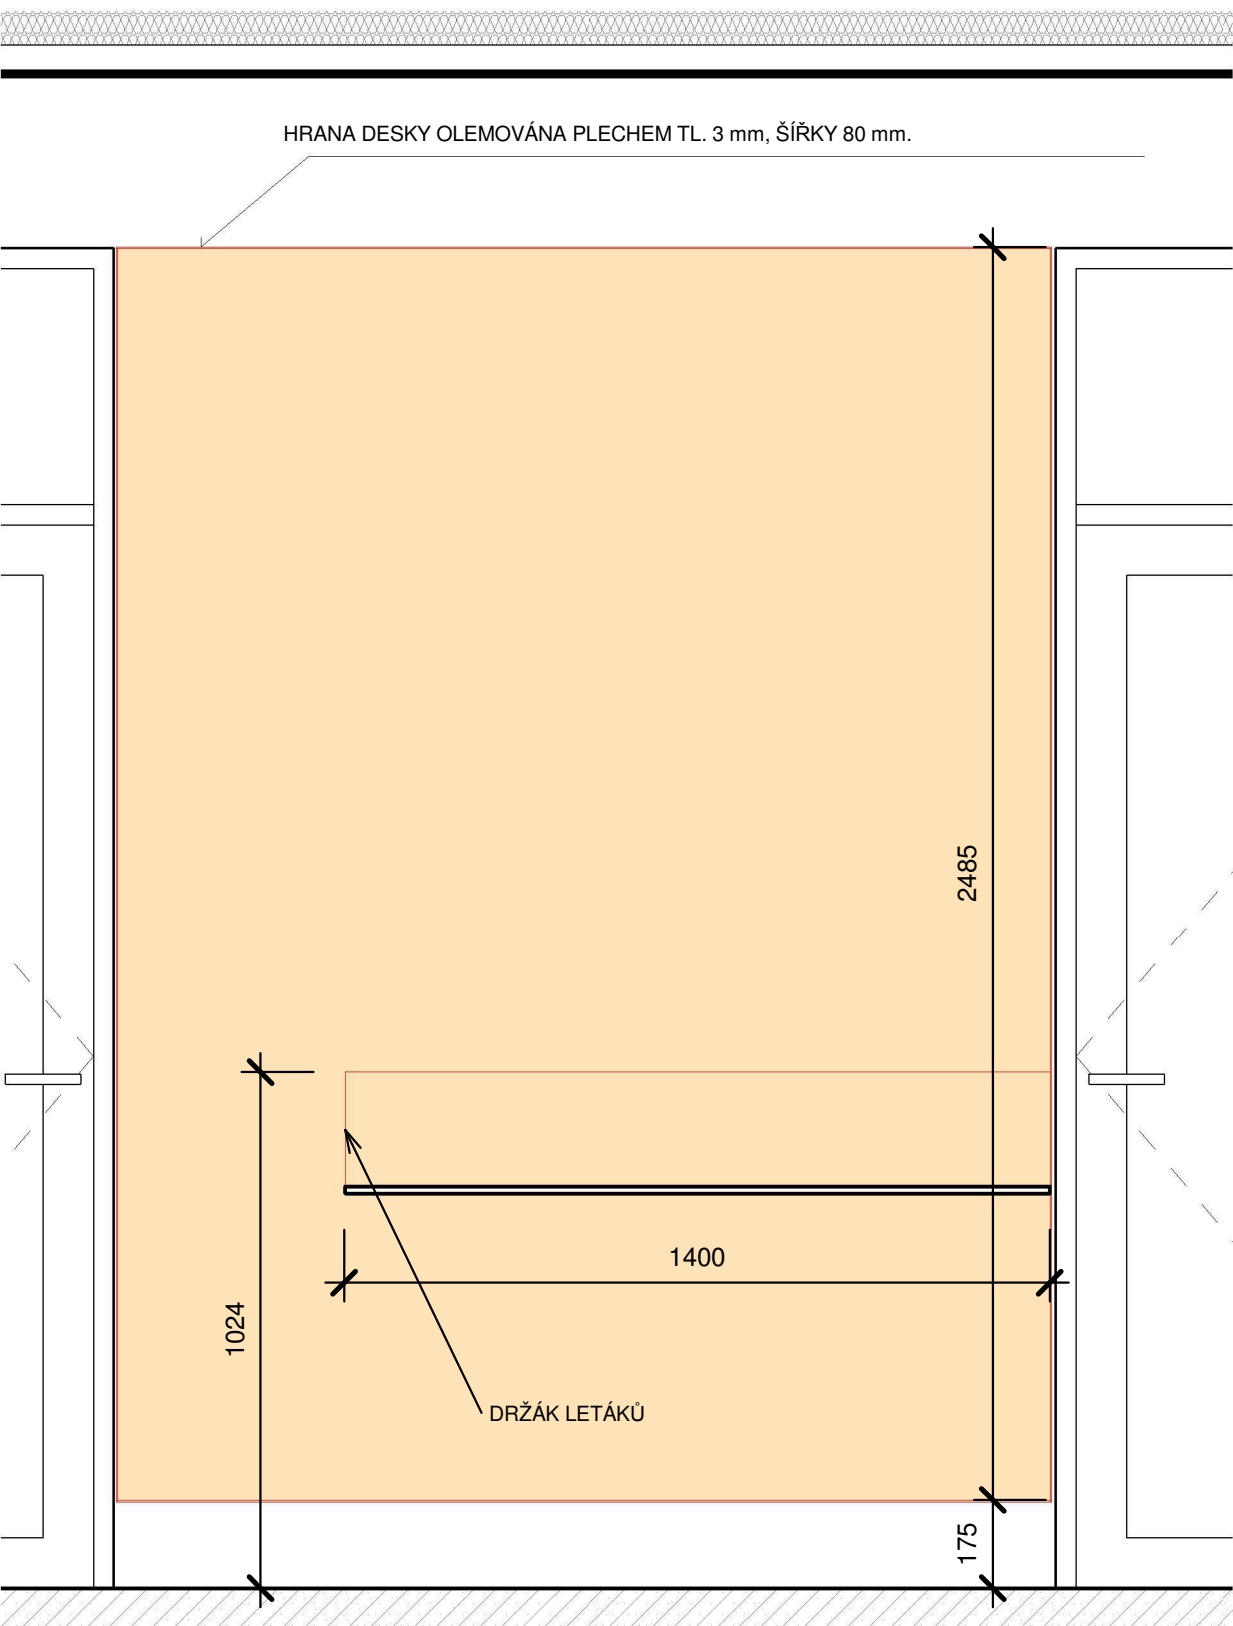


POHLED ČELNÍ D1 1 : 15

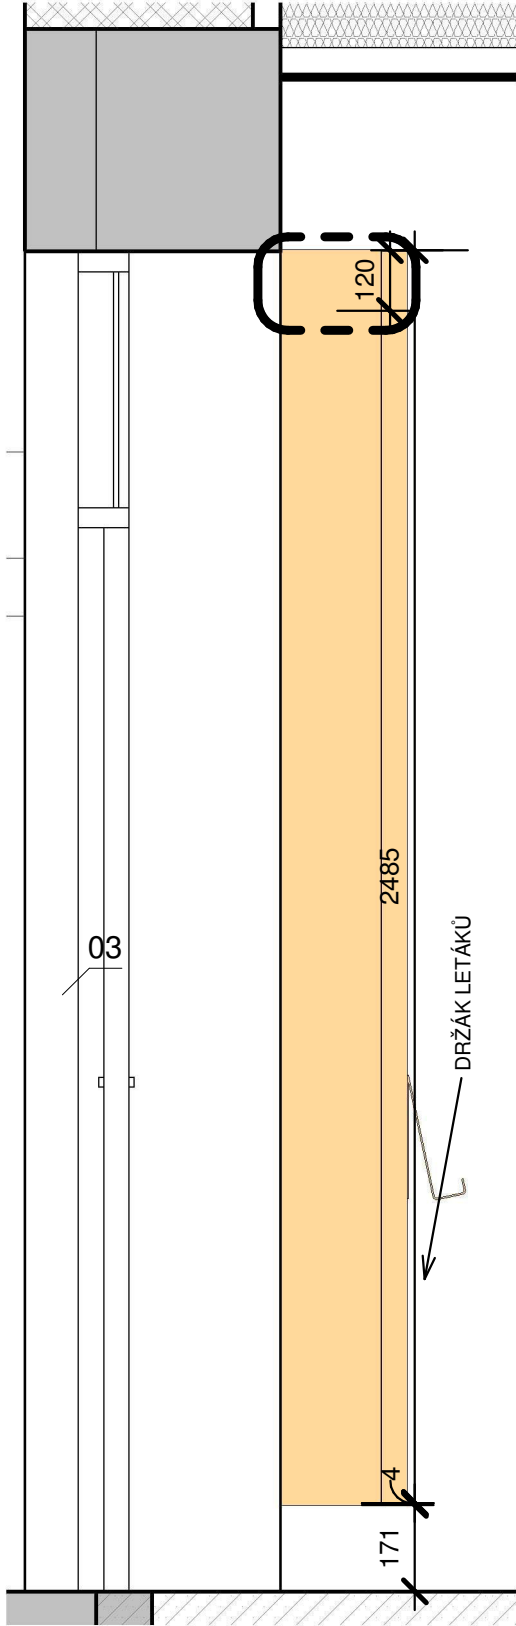

POHLED BOČNÍ D2 1 : 15

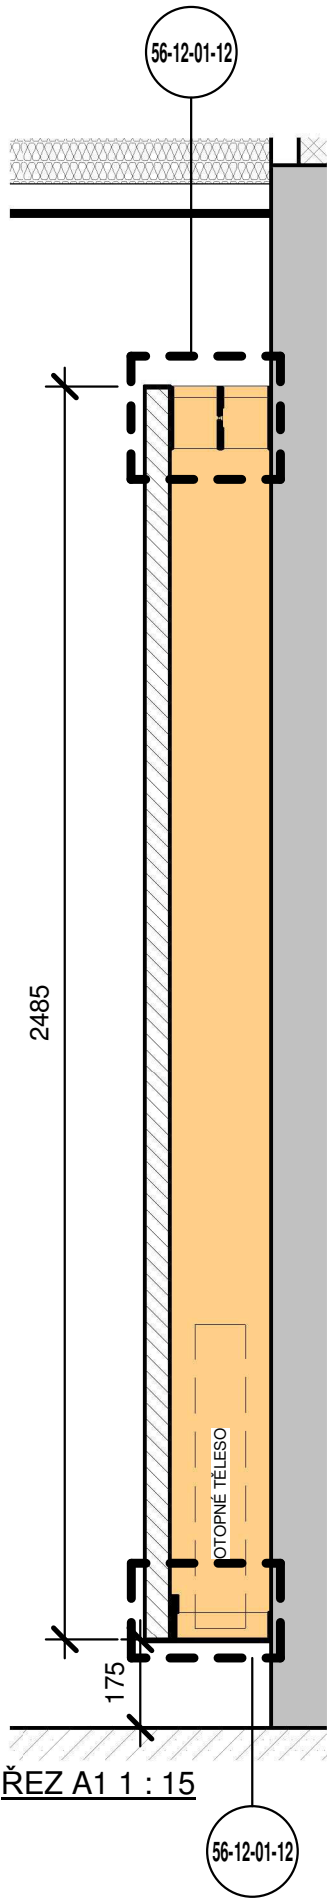

ŘEZ A1 1 : 15



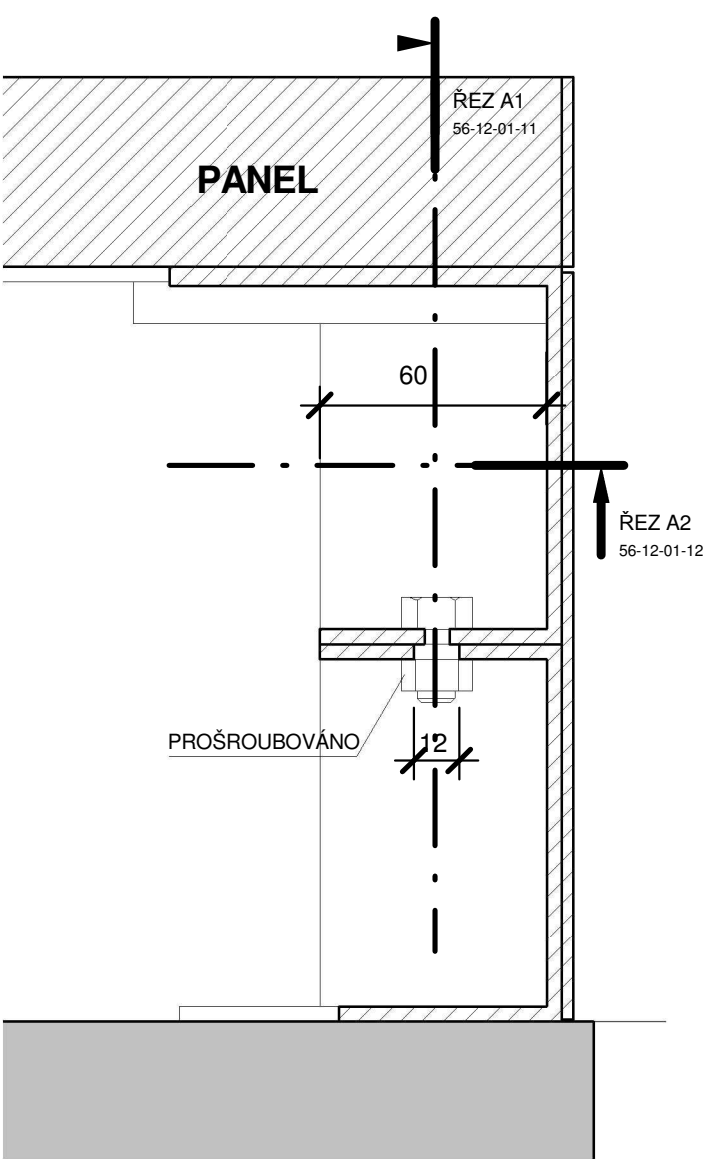


PŮDORYSNÝ ŘEZ HORNÍM KOTVENÍM PANELU 1 : 2


POZNÁMKA:
- VEŠKERÉ ROZMĚRY STAVEBNÍCH KONSURKÚ JE TŘEBA OVĚŘIT NA STAVBĚ
- TATO DOKUMENTACE NENAHAZUJE DÍLENSKOU DOKUMENTACI, DÍLENSKÁ DOKUMANTACE MUSÍ BÝT ZPRACOVÁNA DODAVATELEM INTERIERU A PÍSEMNĚ ODSOUHLASENA S ARCHITEKTEM INTERIERU.
- LEGENDA MATERIÁLŮ POVRCHOVÝCH ÚPRAV JE VŽDY NA PRVNÍM LISTU VÝKRESU DANÉ SEKCE

PROJEKT INTERIÉRU - TECHMANIA SCIENCE CENTER


NÁZEV:	INFOPANEL A64
ČÍSLO:	56-12-01-11
MĚŘÍTKO:	As indicated
ZPRACOVAL:	TR, TV, MV
DATUM VYDÁNÍ:	30.11.2012 3:34:01

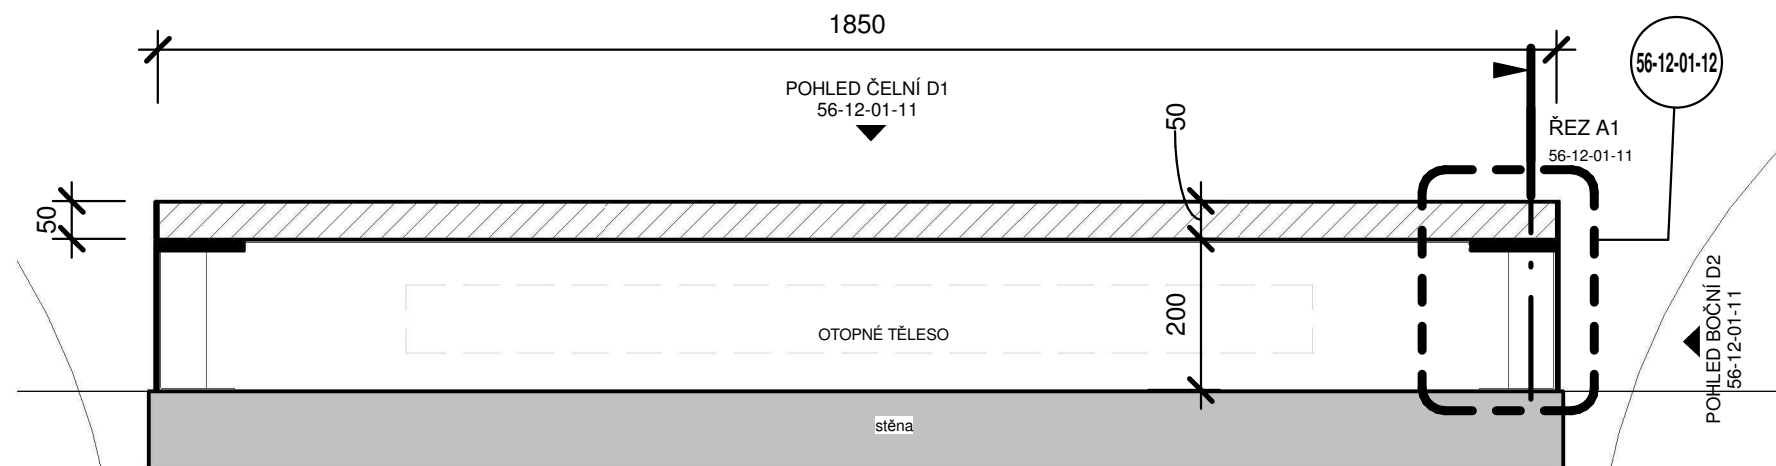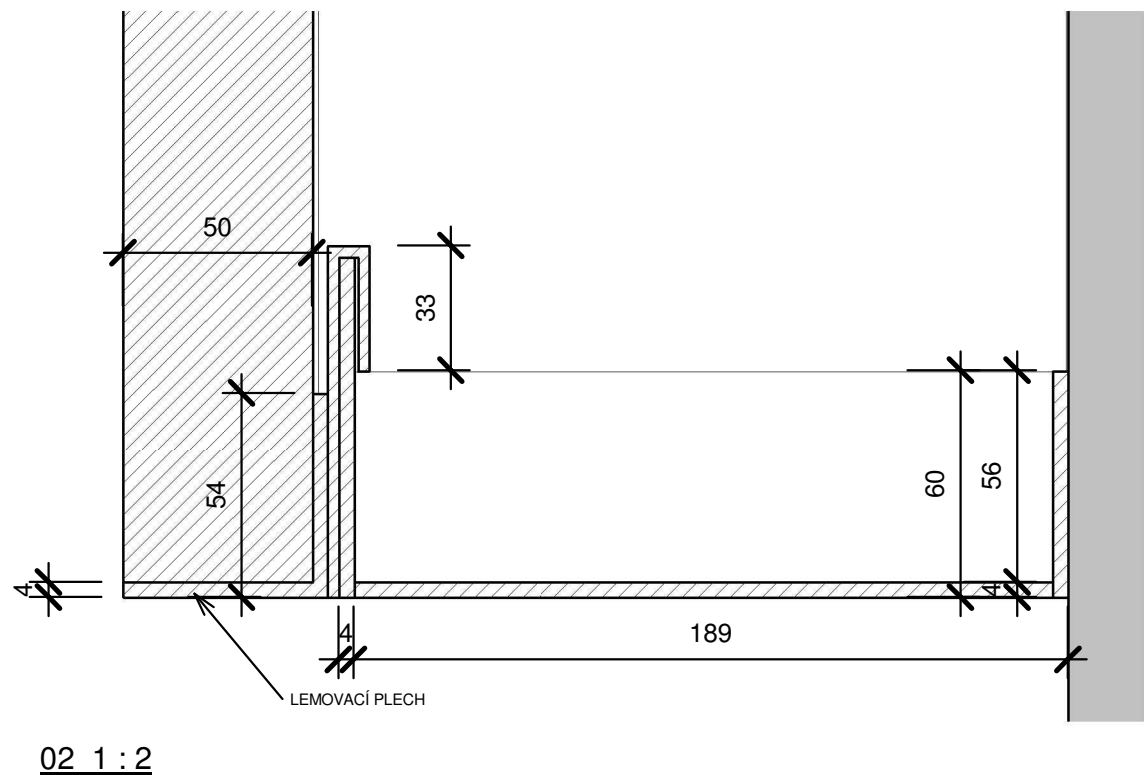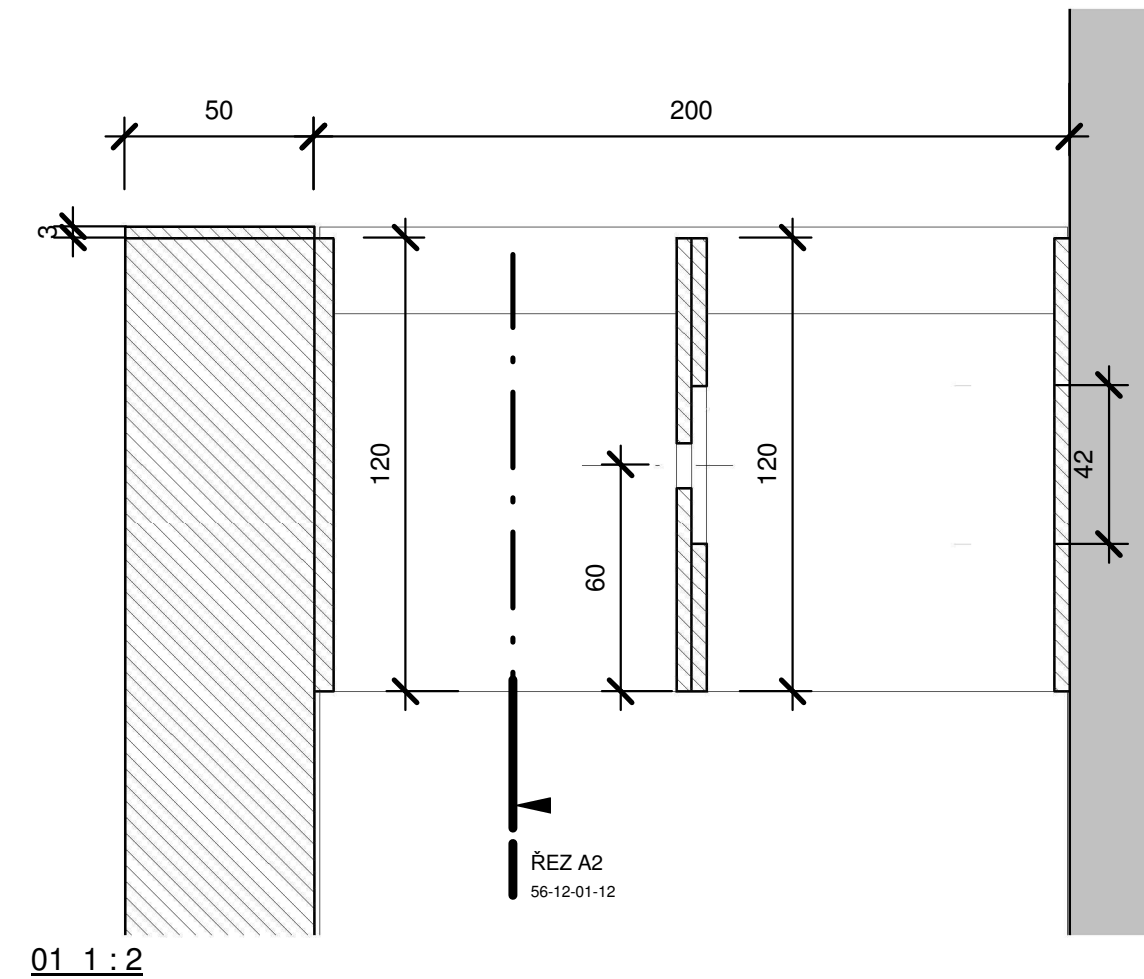

PANEL - PŮDORYSNÝ ŘEZ 1 : 10

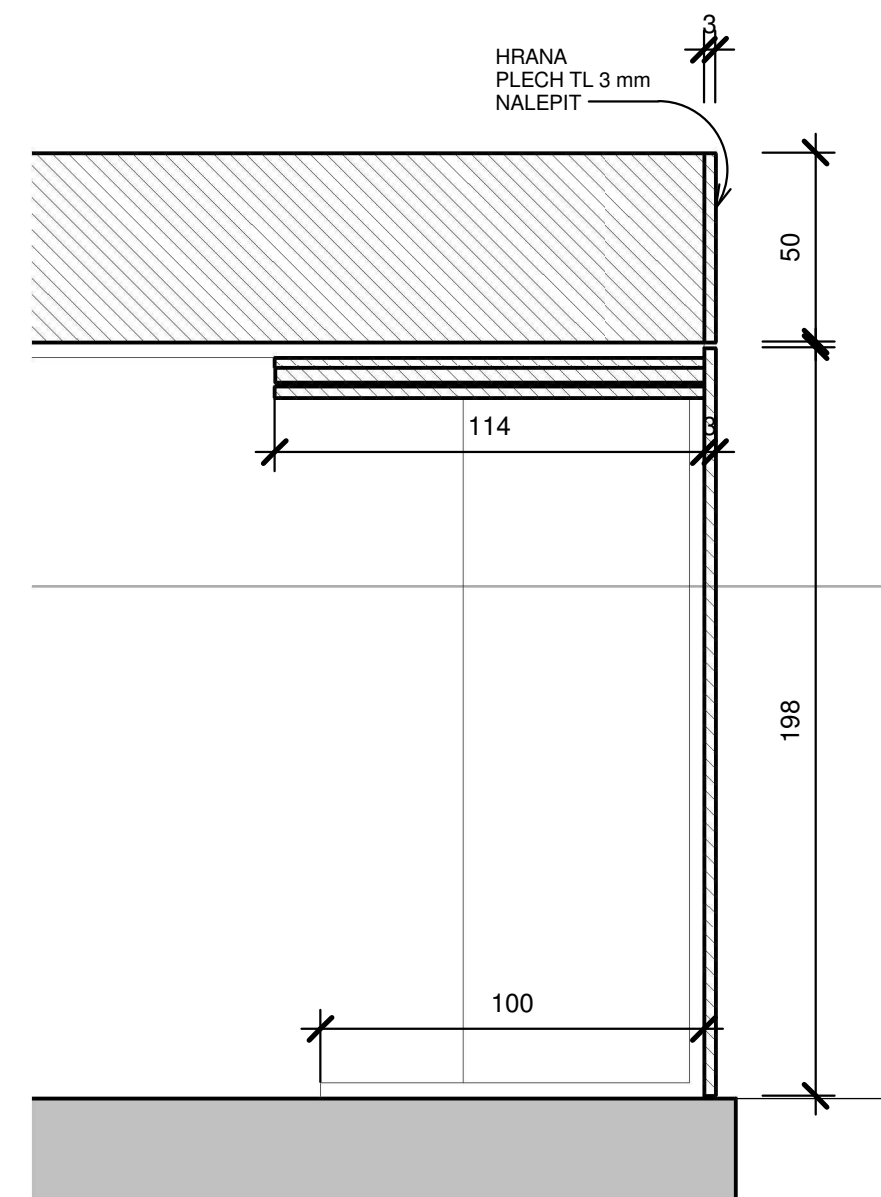

PANEL - PŮDORYSNÝ ŘEZ DOLNÍ ÚCHYT 1 : 2

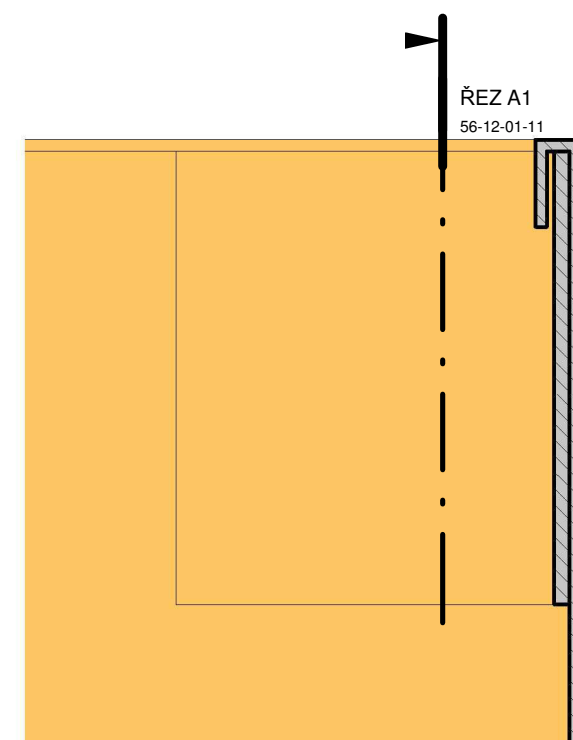

ŘEZ A2 1 : 2

POZNÁMKA:

- VEŠKERÉ ROZMĚRY STAVEBNÍCH KONSURKČÍ JE TŘEBA OVĚŘIT NA STAVBĚ
- TATO DOKUMENTACE NENAHAZUJE DÍLENSKOU DOKUMENTACI, DÍLENSKÁ DOKUMENTACE MUSÍ BÝT ZPRACOVÁNA DODAVATELEM INTERIERU A PÍSEMNĚ ODSOUHLASENA S ARCHITEKTEM INTERIERU.
- LEGENDA MATERIÁLŮ POVRCHOVÝCH ÚPRAV JE VŽDY NA PRVNÍM LISTU VÝKRESU DANÉ SEKCE

PROJEKT INTERIÉRU - TECHMANIA SCIENCE CENTER

NÁZEV: INFOPANEL A64 - PODROBNOSTI


ČÍSLO: 56-12-01-12

MĚŘÍTKO: As indicated


ZPRACOVAL: TR, TV, MV

DATUM VYDÁNÍ: 30.11.2012 3:34:04


POZN.:
INFOPANEL JE SNÍMATELNÝ Z UKOTVENÍ PRO SERVIS
OTOPNÉHO TĚLESA.
BARVA VŠECH PLECHŮ: VYSOCEODOLNÝ NÁTĚR NA OCEL S MIN.
ŽIVOTNOSTÍ 10 LET, METALICKÝ - BARVENÉ PROVEDENÍ ODP. ODSTÍNU
NF 2390 NEBO 2380 DLE VZORNÍKU OIKOS Novalis Line

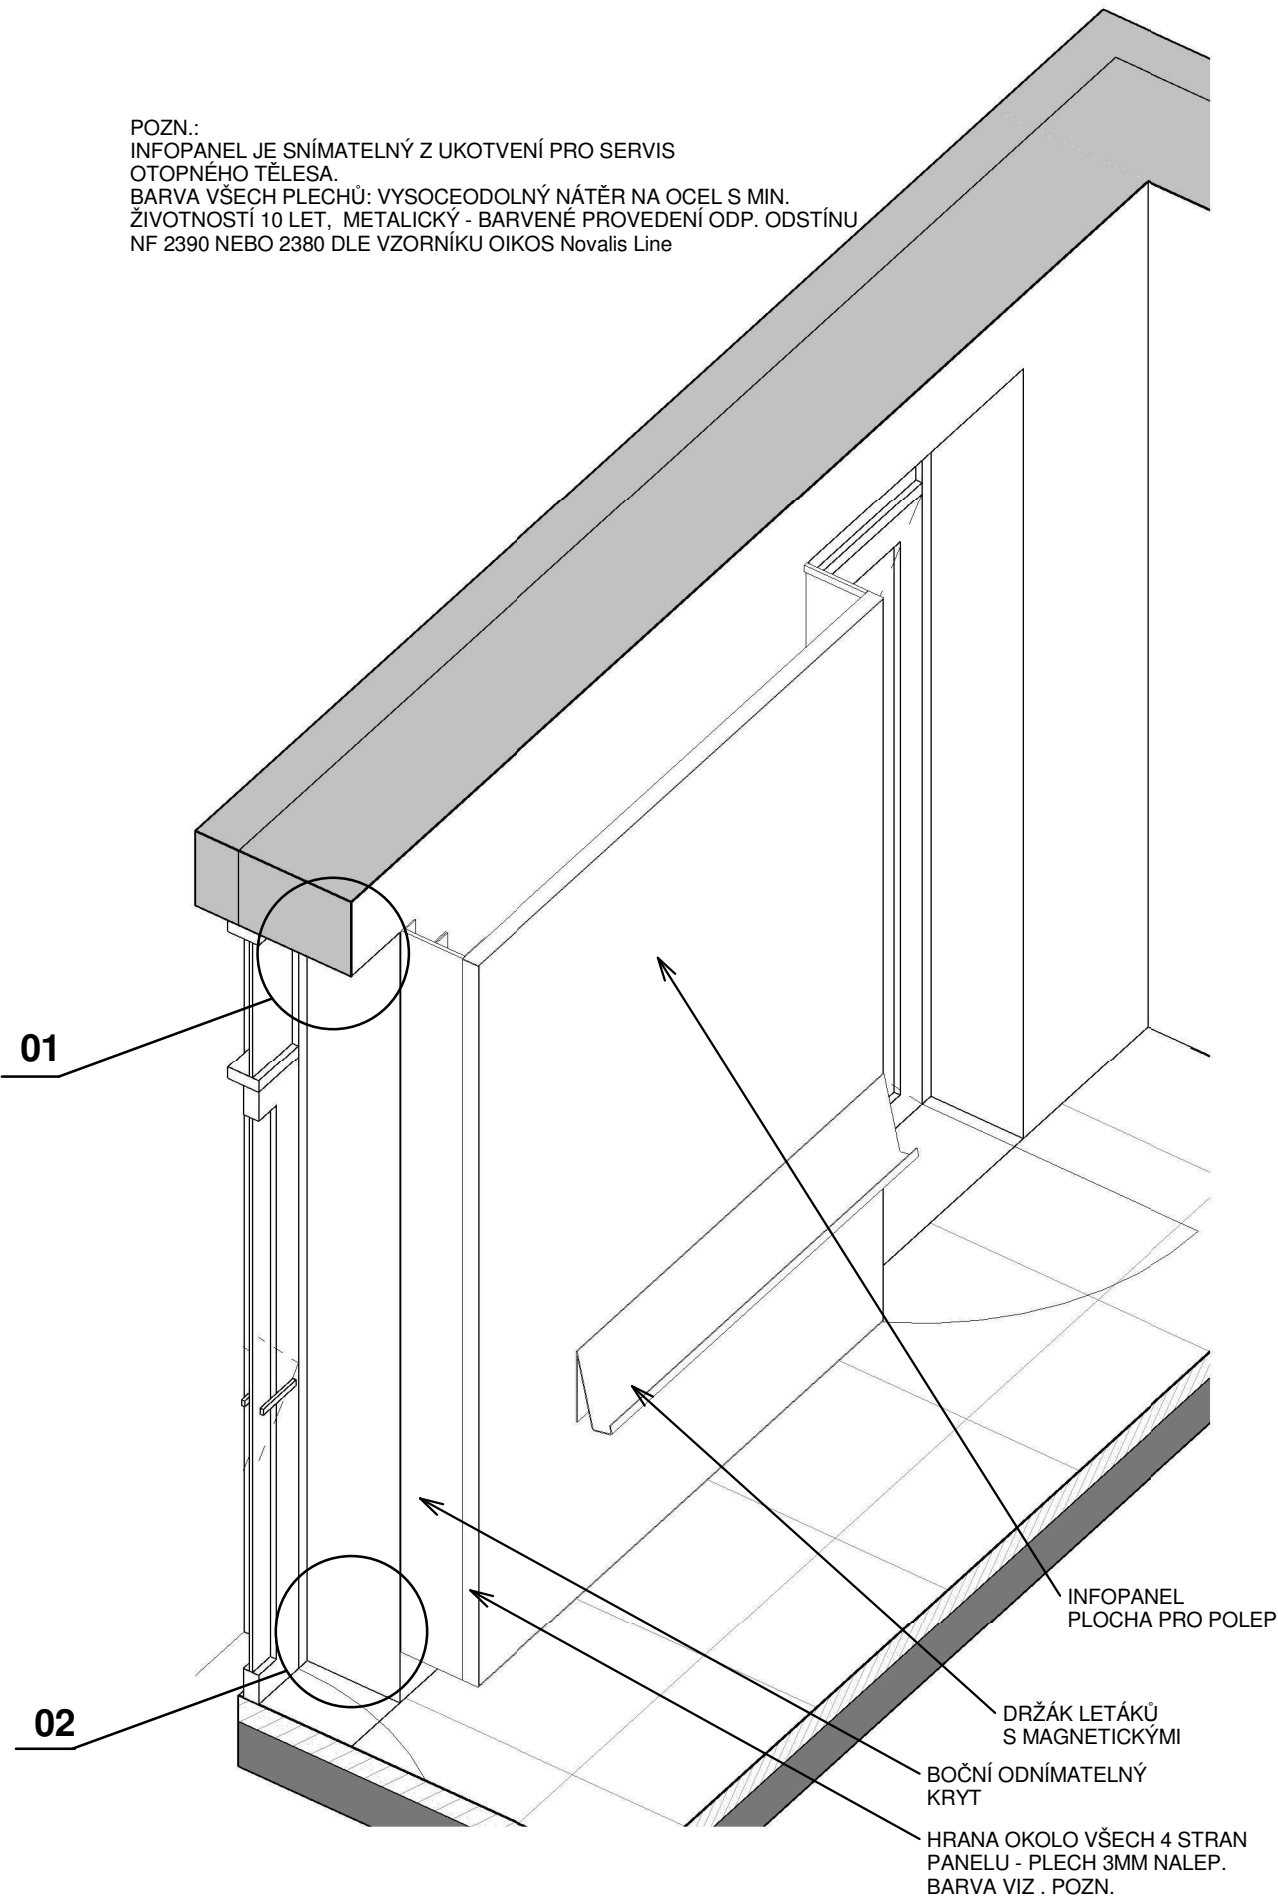


3D - INFOPANEL 56 HALA - SCHÉMA

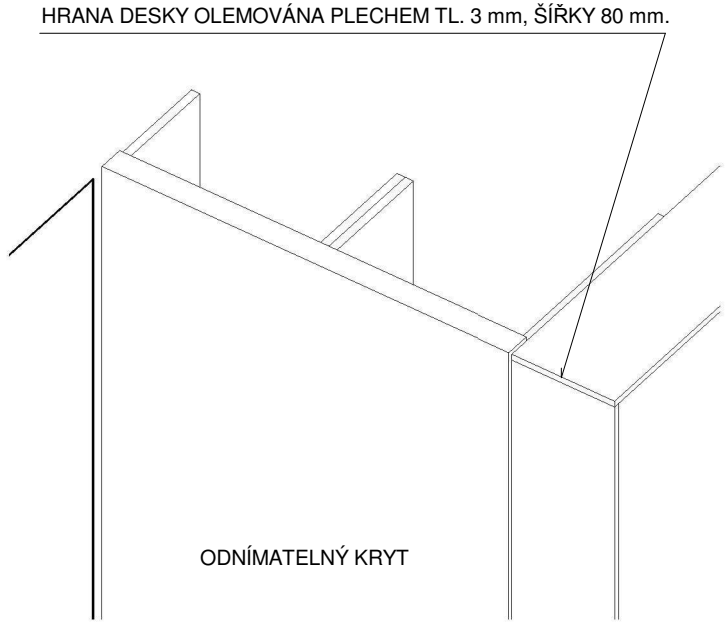


01

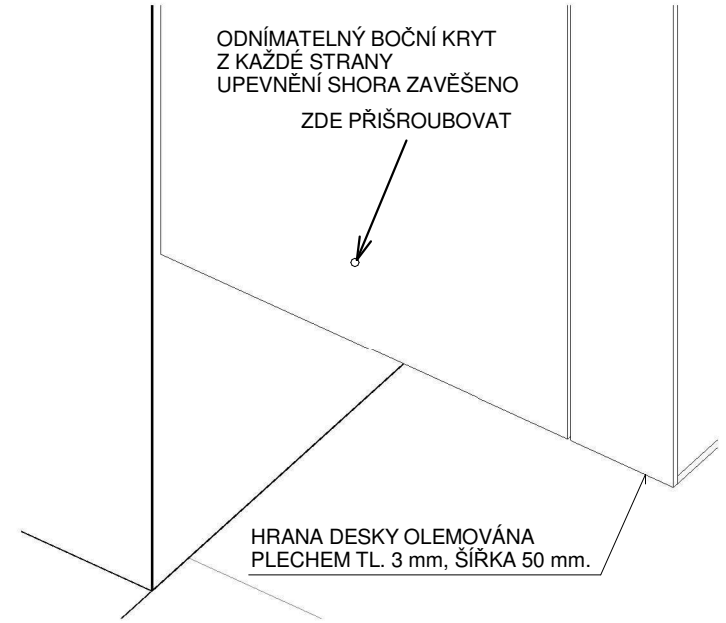


02

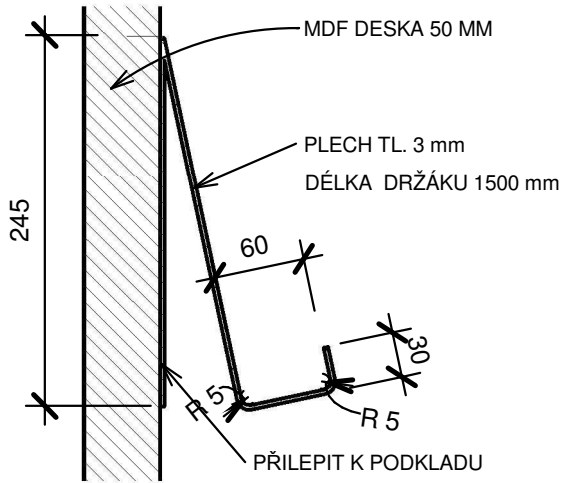

ŘEZ A3 1 : 5

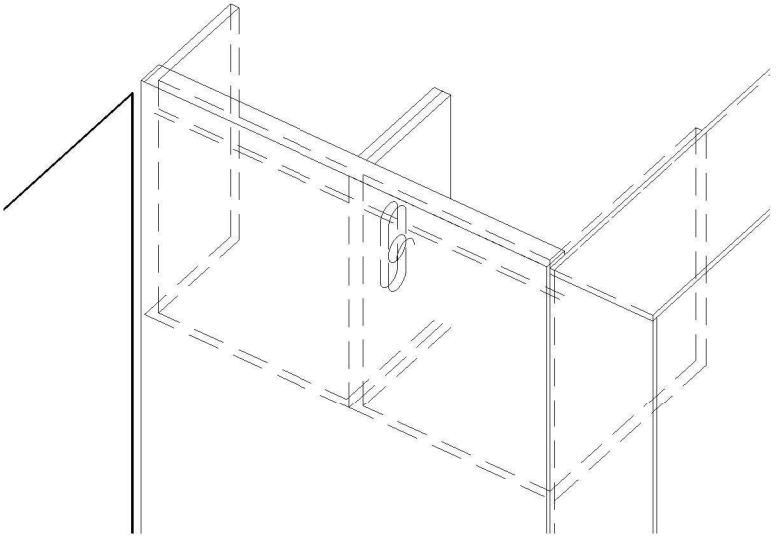

01 - POHLED PŘES KRYCÍ ODNÍMATELNÝ PANEL

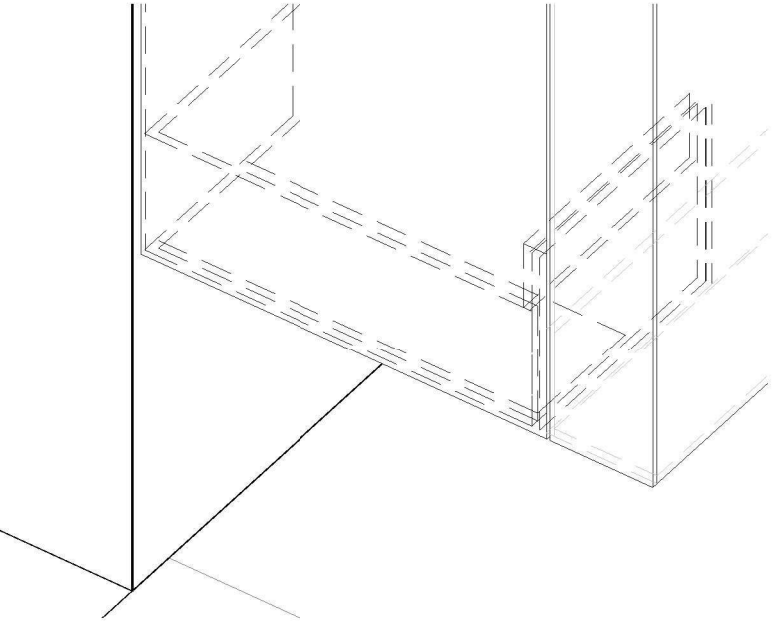


02 - POHLED PŘES KRYCÍ ODNÍMATELNÝ PANEL

POZNÁMKA:
- VEŠKERÉ ROZMĚRY STAVEBNÍCH KONSUKCÍ JE TŘEBA OVĚŘIT NA STAVBĚ
- TATO DOKUMENTACE NENAHAZUJE DÍLENSKOU DOKUMENTACI, DÍLENSKÁ DOKUMENTACE MUSÍ BÝT ZPRACOVÁNA DODAVATELEM INTERIERU A PÍSEMNĚ ODSOUHLASENA S ARCHITEKTEM INTERIERU.
- LEGENDA MATERIÁLŮ POVRCHOVÝCH ÚPRAV JE VŽDY NA PRVNÍM LISTU VÝKRESU DANÉ SEKCE

PROJEKT INTERIÉRU - TECHMANIA SCIENCE CENTER

NÁZEV: INFOPANEL A64 - AXONOMETRIE ZAVĚŠENÍ
ČÍSLO: 56-12-01-13
MĚŘÍTKO: 1 : 5
ZPRACOVAL: TR, TV, MV
DATUM VYDÁNÍ: 30.11.2012 3:34:07

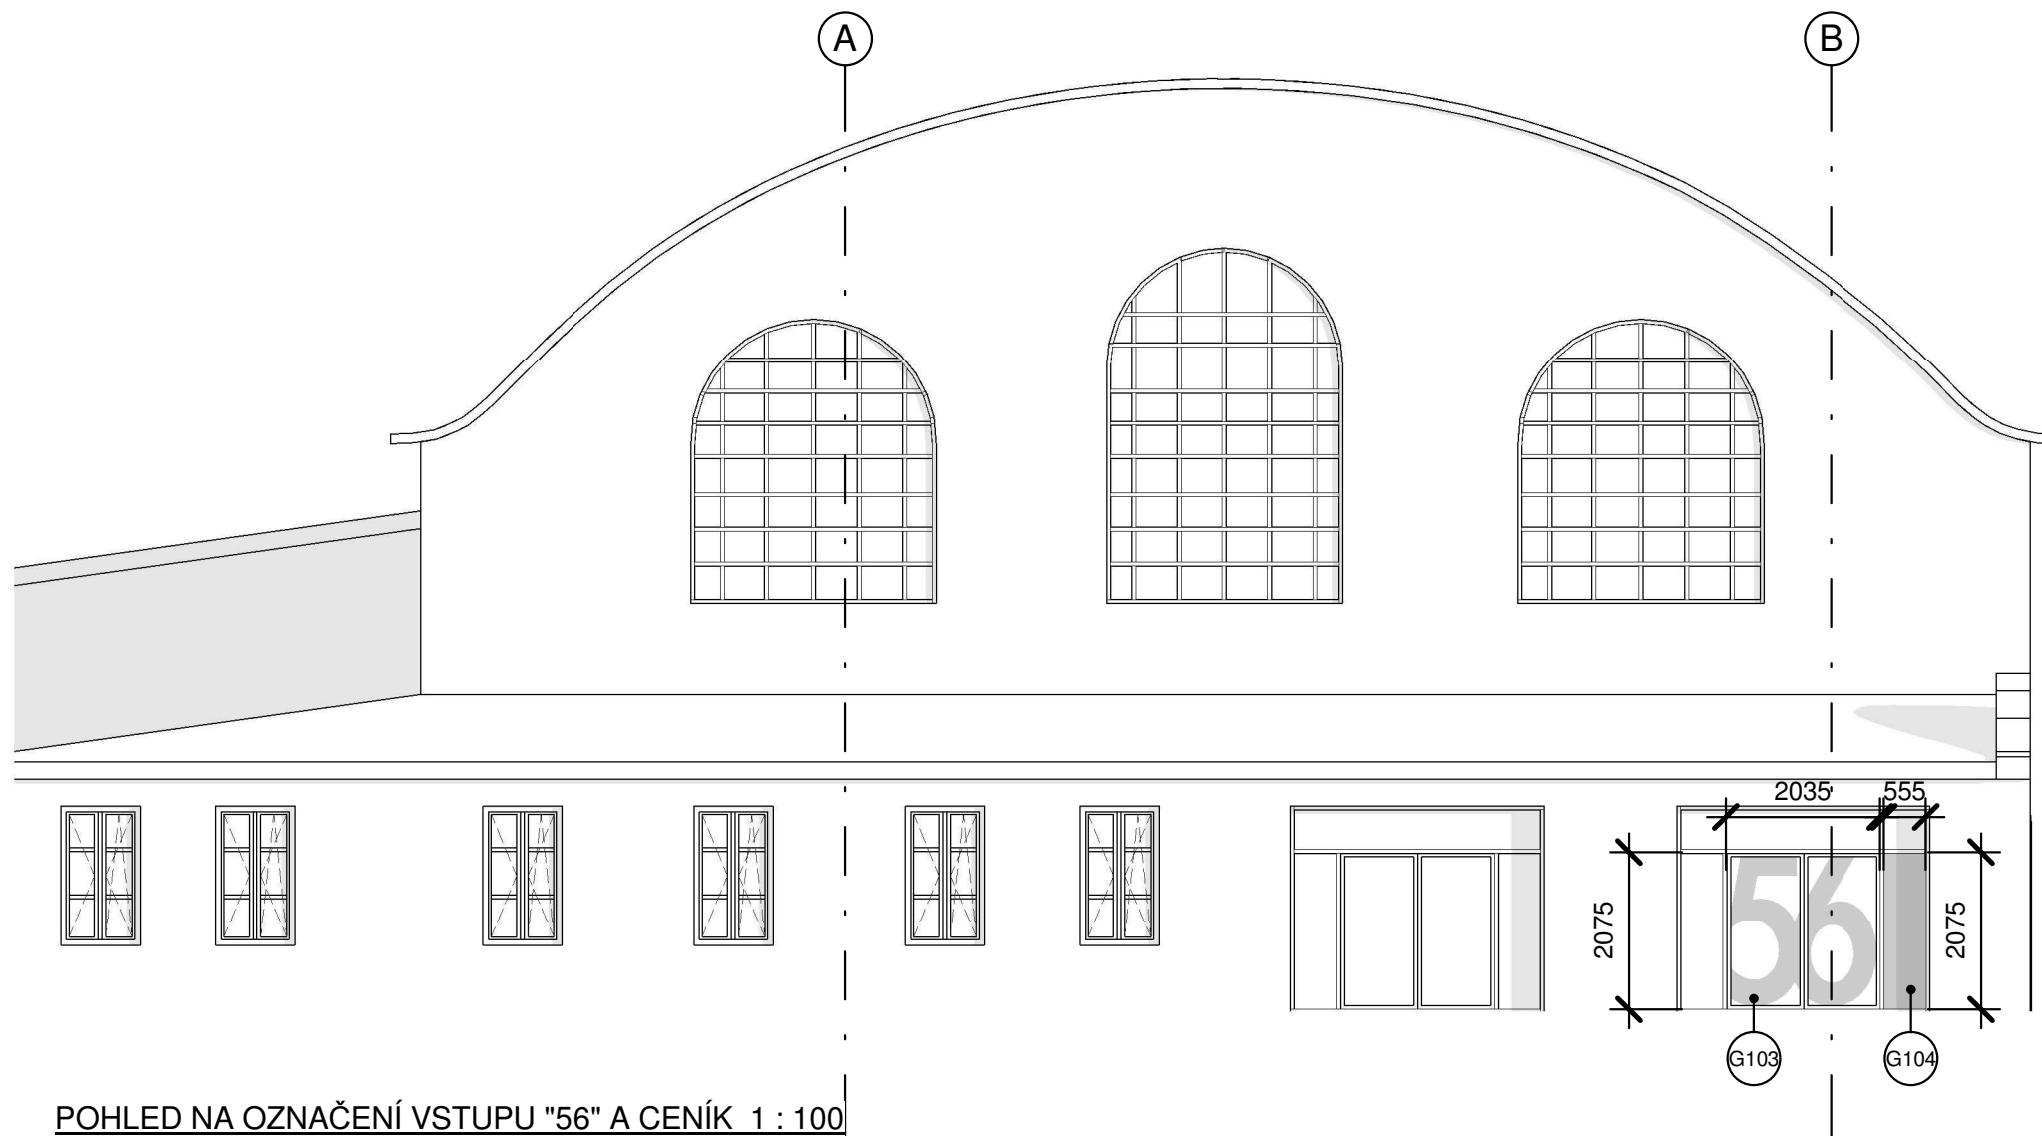


POHLED NA OZNAČENÍ VSTUPU "56" A CENÍK 1 : 100

GRAFIKA NA DVEŘÍCH G103

- PŘÍSLUŠNÁ GRAFIKA BUDE VYŘEZÁNA NEBO VYSEKÁNA DO MATNÉ SAMOLEPÍCÍ FÓLIE VHODNÉ PRO APLIKACI NA SKLO, BARVA BÍLÁ
- FÓLIE VHODNÁ PRO DLOUHODOBOU GRAFIKU (MIN. ŽIVOTNOST 10LET), FÓLIE MUSÍ BÝT ROZMĚROVĚ STÁLÁ, SE ZVÝŠENOU ODOLNOSTÍ PROTI UV ZÁŘENÍ

CENÍK V ZÁDVEŘÍ G104

- PŘÍSLUŠNÁ GRAFIKA BUDE VYŘEZÁNA NEBO VYSEKÁNA DO MATNÉ SAMOLEPÍCÍ FÓLIE VHODNÉ PRO APLIKACI NA SKLO, BARVA BÍLÁ
- FÓLIE VHODNÁ PRO DLOUHODOBOU GRAFIKU (MIN. ŽIVOTNOST 10LET), FÓLIE MUSÍ BÝT ROZMĚROVĚ STÁLÁ, SE ZVÝŠENOU ODOLNOSTÍ PROTI UV ZÁŘENÍ

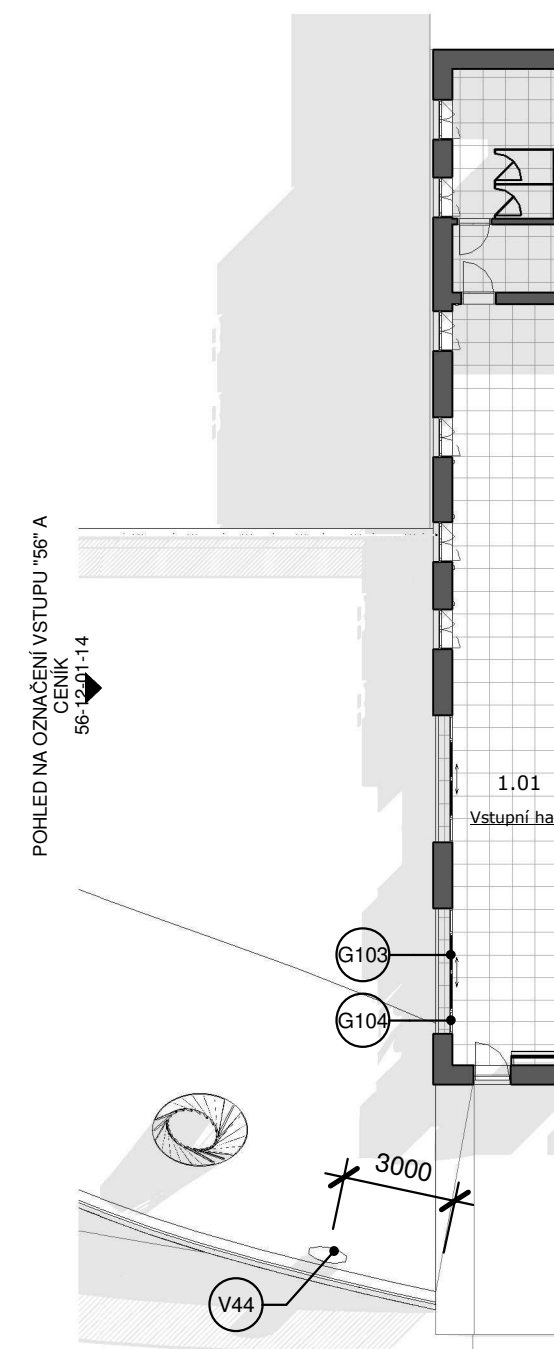

PLANETÁRIUM - UMÍSTĚNÍ ODPADKOVÉHO KOŠE 1 : 200

POZNÁMKA:

- VEŠKERÉ ROZMĚRY STAVEBNÍCH KONSURKČÍ JE TŘEBA OVĚŘIT NA STAVBĚ
- TATO DOKUMENTACE NENAHRAŽUJE DÍLENSKOU DOKUMENTACI, DÍLENSKÁ DOKUMENTACE MUSÍ BÝT ZPRACOVÁNA DODAVATELEM INTERIERU A PÍSEMNĚ ODSOUHLASENA S ARCHITEKTEM INTERIERU.
- LEGENDA MATERIÁLŮ POVRCHOVÝCH ÚPRAV JE VŽDY NA PRVNÍM LISTU VÝKRESU DANÉ SEKCE

PROJEKT INTERIÉRU - TECHMANIA SCIENCE CENTER


NÁZEV: UMÍSTĚNÍ CENÍKU A GRAFICKÉ OZNAČENÍ VSTUPU

ČÍSLO: 56-12-01-14

MĚŘÍTKO: As indicated

ZPRACOVAL: TR, TV, MV

DATUM VYDÁNÍ: 30.11.2012 3:34:11

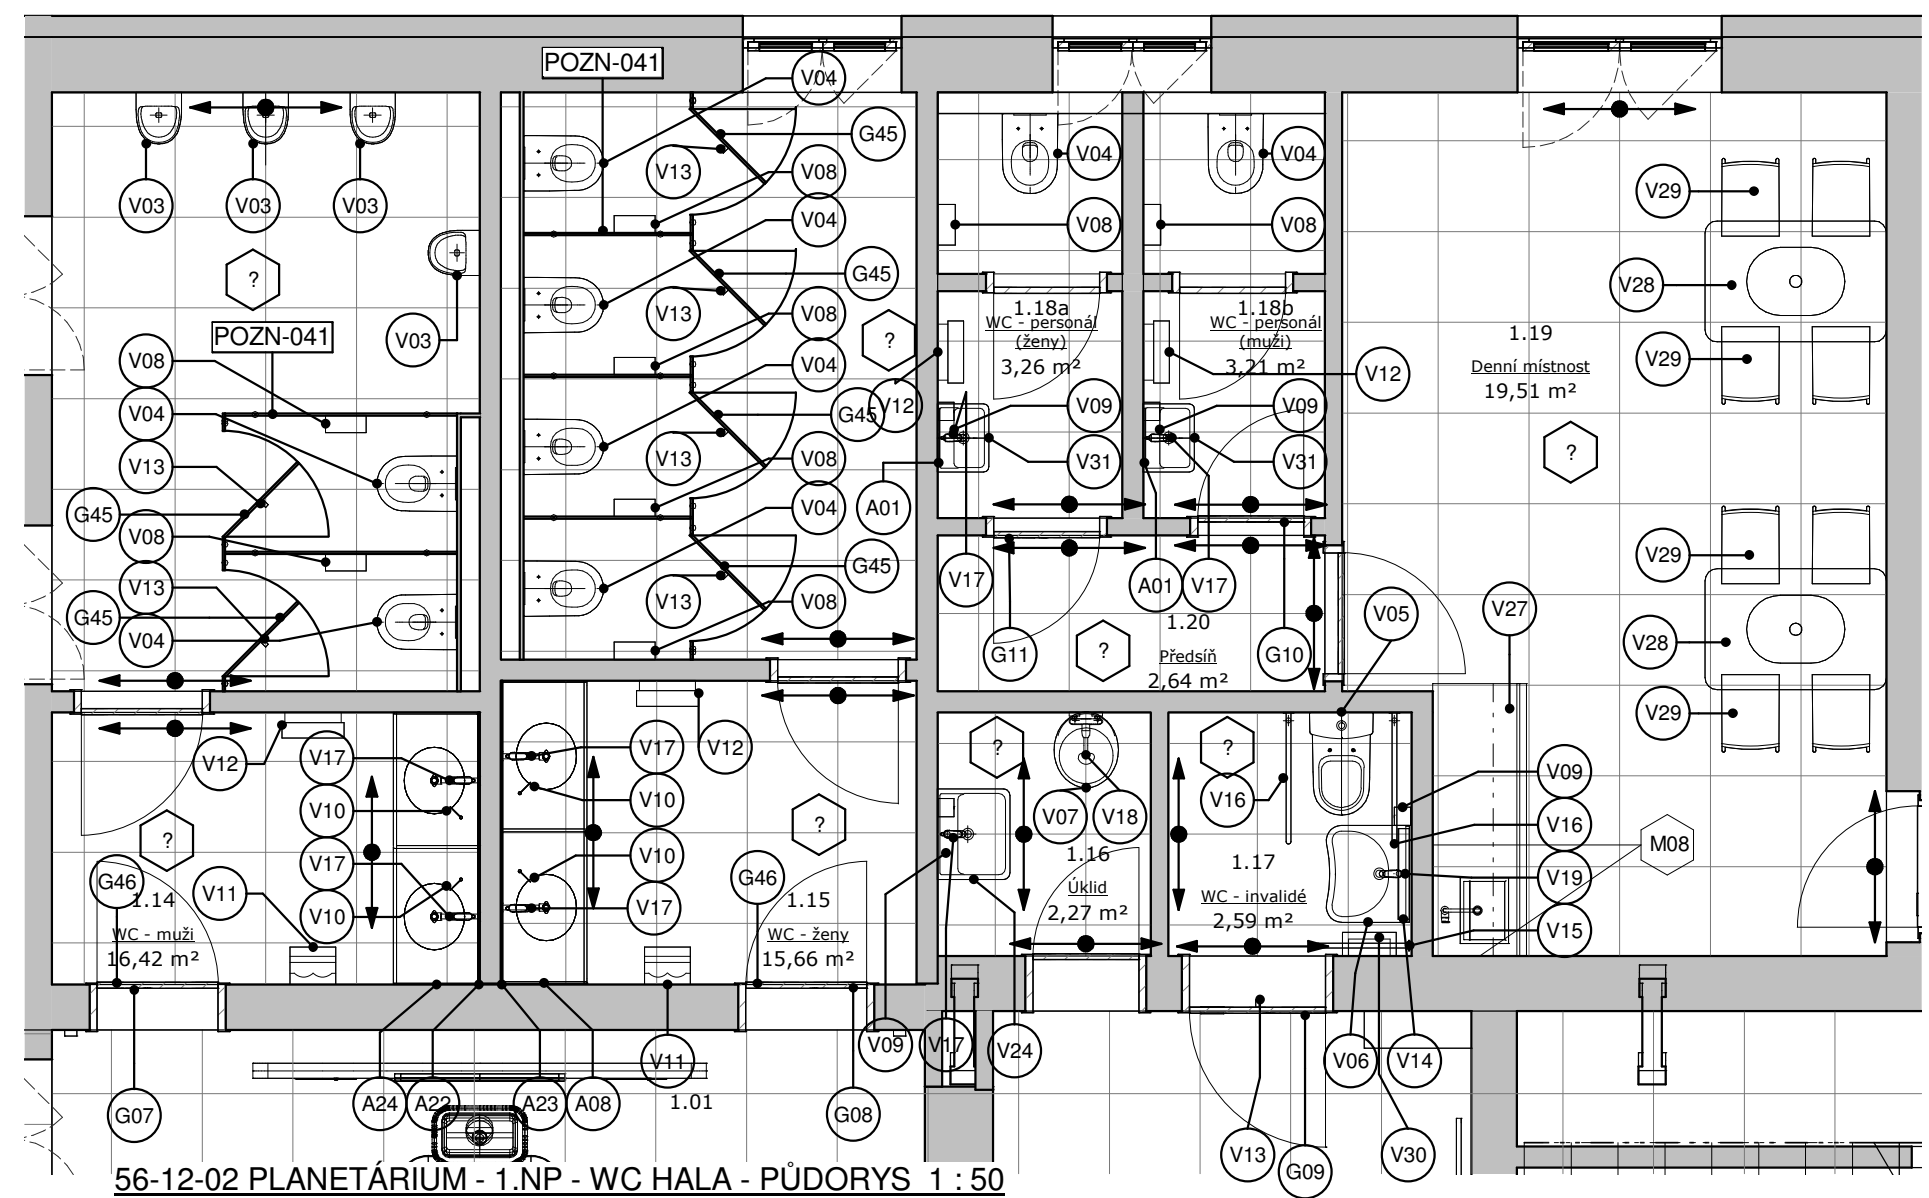

Atypy - HYGIENICKÉ ZAŘÍZENÍ 56-12-02			
Ozn.	Popis	Počet	Dodávka
A24	UMYVADLO CORIAN - dvoudílné, barva bílá, délka 1800 mm, včetně sifonu, nerez	1	Interiér
A08	UMYVADLO CORIAN - dvoudílné, barva bílá, délka 2000 mm, včetně sifonu, nerez	1	Interiér
A22	ZRCADLO rozměr 1800x1150 mm, zapuštěné s rovinou obkladu	1	Interiér
A23	ZRCADLO rozměr 2000x1150 mm, zapuštěné s rovinou obkladu	1	Interiér
A01	ZRCADLO rozměr 360x700 mm, nalepené na obkladu	1	Stavba
A01	ZRCADLO rozměr 360x700 mm, nalepené na obkladu	1	Stavba

POZNÁMKY:	
Označení	Text poznámky
POZN-041	typové sanitární stěny z vysokotlakého laminátu výrobku HPL TR19, barva U512 ST15 (FIALOVÁ) s bílým číselným popisem viz. výrobek G45

POZNÁMKA:

- VEŠKERÉ ROZMĚRY STAVEBNÍCH KONSURKČÍ JE TŘEBA OVĚŘIT NA STAVBĚ
- TATO DOKUMENTACE NENAHRAŽUJE DÍLENSKOU DOKUMENTACI, DÍLENSKÁ DOKUMENTACE MUSÍ BÝT ZPRACOVÁNA DODAVATELEM INTERIERU A PÍSEMNĚ ODSOUHLASENA S ARCHITEKTEM INTERIERU.
- LEGENDA MATERIÁLŮ POVRCHOVÝCH ÚPRAV JE VŽDY NA PRVNÍM LISTU VÝKRESŮ DANÉ SEKCE

PROJEKT INTERIÉRU - TECHMANIA SCIENCE CENTER

NÁZEV: PLANETÁRIUM - WC VSTUPNÍ HALA
ČÍSLO: 56-12-02-01
MĚŘÍTKO: 1 : 50
ZPRACOVAL: TR, TV, MV
DATUM VYDÁNÍ: 20.3.2013 11:49:26

LEGENDA TYPOVÝCH VÝROBKŮ - 56-12-02					
Ozn	Název	Popis	Poznámka	Počet	Dodávka
V03	URINÁL - SET	keramický závěsný s otvorem pro oplachovací růžici a tepelným čidlem, odstupňované výšky zavěšení podle výkresu		4	Stavba
V04	ZÁVĚSNÝ KLOZET - SET	závěsný klozet, splachovací nádržka do instal. předstěny s nosnou rám. konstr. s ventily, sedátko s poklopem		8	Stavba
V05	SAMOSTATNĚ STOJÍCÍ KLOZET - SET	samostatně stojící klozet pro imobilné - sedací výška 500mm; wc nádrž, sedátko s poklopem, oddálené pneumatické splachování		1	Stavba
V06	ZDRAVOTNÍ UMYVADLO - SET	provedení s otvorem pro baterii; sifon - nerez		1	Stavba
V07	STOJÍCÍ VÝLEVKA - SET	stojící výlevka s plastovou mřížkou		1	Stavba
V08	ZÁSOBNÍK NA TOALETNÍ PAPIR	chromniklová ocel; vysoce odolný proti poškození; na velkou roli - d=269mm		8	Interiér
V09	DÁVKOVAČ TEKUTÉHO MÝDLA	nerezová ocel; vysoce odolný proti poškození;		4	Interiér
V10	DÁVKOVAČ TEKUTÉHO MÝDLA DESKOVÝ	pochromovaná mosaz; vysoce odolný proti poškození		4	Interiér
V11	ELEKTRICKÝ OSOUŠEČ RUKOU	el. vyvedená 700mm nad podlahou, pro invalidy 600 mm nad podlahou		2	Interiér
V12	ZÁSOBNÍK PAP. RUČNÍKŮ KOMB. S ODPADK. KOŠEM	nerezová ocel, pro montáž na omítku, odpad. koš s kapacitou cca 23l, vysoce odolný proti poškození		4	Interiér
V13	HÁČEK NA DVEŘE	nerezová ocel		7	Interiér
V14	ZRCADLO_NASTAVITELNÉ	zrcadlo s nastavitelným úhlem, rozměr 600x500mm		1	Interiér
V15	MADLO PEVNÉ	nerez, 600mm, ve výši 780mm , osová vzdálenost osí umyvadla 400mm		1	Stavba
V16	MADLO SKLOPNÉ	nerez, 813mm, ve výši 780mm, ve vzájemné rozteči 600mm, součástí je držák toaletního papíru		2	Stavba
V17	PÁKOVÁ UMYV. BATERIE	chrom		7	Stavba
V18	PÁKOVÁ STĚNOVÁ BATERIE	chrom		1	Stavba
V19	PÁKOVÁ UMYV. BATERIE S PRODLOUŽ. RUKOJETÍ	chrom		1	Stavba
V24	UMYVADLO - SET	umyvadlo 600x480, sifon - nerez		1	Stavba
V27	KUCHYŇKA	typový výrobek; korpus DTD - bílá, dvířka DTD laminát - zelená, prac. deska laminát - černá, úchytky - nerez, drez - nerez + drezová stojánková směšovací baterie (ref. výrobek: GROHE Eurodisc Cosmopolitan), svítidlo trubicové délky 1200mm, sokl - hliníkový efekt, ventilační mřížka - hliník		1	Interiér
V28	KUCHYŇSKÝ STŮL	stůl 800x1200x720 mm se zaoblenými rohy r = 80 mm, vrchní plát - kompaktní deska s černým jádrem, brava černá; stolová podnož kovová, provedení chrom - 2 kruhové nohy na společné roznášecí oválné platni, ideálně jedna centrální kruhová noha na kruhové roznášecí platni	viz.Výkaz typových výrobku 00-00-C	2	Interiér
V29	KUCHYŇSKÁ ŽIDLE	stohovatelná plastová židle - bílá a barevná, podnož chrom		8	Interiér
V30	ZÁSOBNÍK PAP.RUČNÍKŮ A ODPAD. KOŠ	nerezová ocel, pro montáž na omítku, odpad. koš s kapacitou cca 23l - S.H. 100 mm od podlahy, zásobník pap. ručníků - S.H. 1050 mm od podlahy, vysoce odolný proti poškození		1	Interiér
V31	UMÝVÁTKO - SET	sifon - nerez		2	Stavba


LEGENDA GRAFICKÝCH PRVKŮ INFOSYSTÉMU PLANETÁRIUM WC VSTUPNÍ HALA 12-02				
Ozn	Název	Popis	Počet	Dodávka
G07	OZNAČENÍ "WC MUŽI"	polep dveří - neprůhledná matná grafická fólie vhodná pro řezání, barva bílá; fólie vhodná pro dlouhodobou grafiku (min.10let), vhodná na polep vysokotlakého laminátu, materiál litý vinyl, tl. 0,05 mm	1	Interiér
G08	OZNAČENÍ "WC ŽENY"	polep dveří - neprůhledná matná grafická fólie vhodná pro řezání, barva bílá; fólie vhodná pro dlouhodobou grafiku (min.10let), vhodná na polep vysokotlakého laminátu, materiál litý vinyl, tl. 0,05 mm	1	Interiér
G09	OZNAČENÍ "WC IMOBILNÍ"	polep dveří - neprůhledná matná grafická fólie vhodná pro řezání, barva bílá; fólie vhodná pro dlouhodobou grafiku (min.10let), vhodná na polep vysokotlakého laminátu, materiál litý vinyl, tl. 0,05 mm	1	Interiér
G10	OZNAČENÍ WC MUŽI PRAVÉ	polep dveří - neprůhledná matná grafická fólie vhodná pro řezání, barva bílá; fólie vhodná pro dlouhodobou grafiku (min.10let), vhodná na polep vysokotlakého laminátu, materiál litý vinyl, tl. 0,05 mm	1	Interiér
G11	OZNAČENÍ "WC ŽENY" LEVÉ	polep dveří - neprůhledná matná grafická fólie vhodná pro řezání, barva bílá; fólie vhodná pro dlouhodobou grafiku (min.10let), vhodná na polep vysokotlakého laminátu, materiál litý vinyl, tl. 0,05 mm	1	Interiér
G45	ČÍSELNÉ OZNAČENÍ DVEŘÍ KABINKY	polep dveří - neprůhledná matná grafická fólie vhodná pro řezání, barva bílá; fólie vhodná pro dlouhodobou grafiku (min.10let), vhodná na polep vysokotlakého laminátu, materiál litý vinyl, tl. 0,05 mm	6	Interiér
G46	OZNAČENÍ VÝSLEDKU NA DVEŘÍCH	polep dveří - neprůhledná matná grafická fólie vhodná pro řezání, barva bílá; fólie vhodná pro dlouhodobou grafiku (min.10let), vhodná na polep vysokotlakého laminátu, materiál litý vinyl, tl. 0,05 mm	2	Interiér

POZNÁMKA:

- VEŠKERÉ ROZMĚRY STAVEBNÍCH KONSUKCÍ JE TŘEBA OVĚŘIT NA STAVBĚ
- TATO DOKUMENTACE NENAHAZUJE DÍLENSKOU DOKUMENTACÍ. DÍLENSKÁ DOKUMANTACE MUSÍ BÝT ZPRACOVÁNA DODAVATELEM INTERIERU A PÍSEMNĚ ODSOUHLASENA S ARCHITEKTEM INTERIERU.
- LEGENDA MATERIÁLŮ POVRCHOVÝCH ÚPRAV JE VŽDY NA PRVNÍM LISTU VÝKRESŮ DANÉ SEKCE

PROJEKT INTERIÉRU - TECHMANIA SCIENCE CENTER

NÁZEV:	PLANETÁRIUM-WC VSTUPNÍ HALA - TABULKY
ČÍSLO:	56-12-02-02
MĚŘÍTKO:	
ZPRACOVAL:	TR, TV, MV
DATUM VYDÁNÍ:	20.3.2013 10:23:55

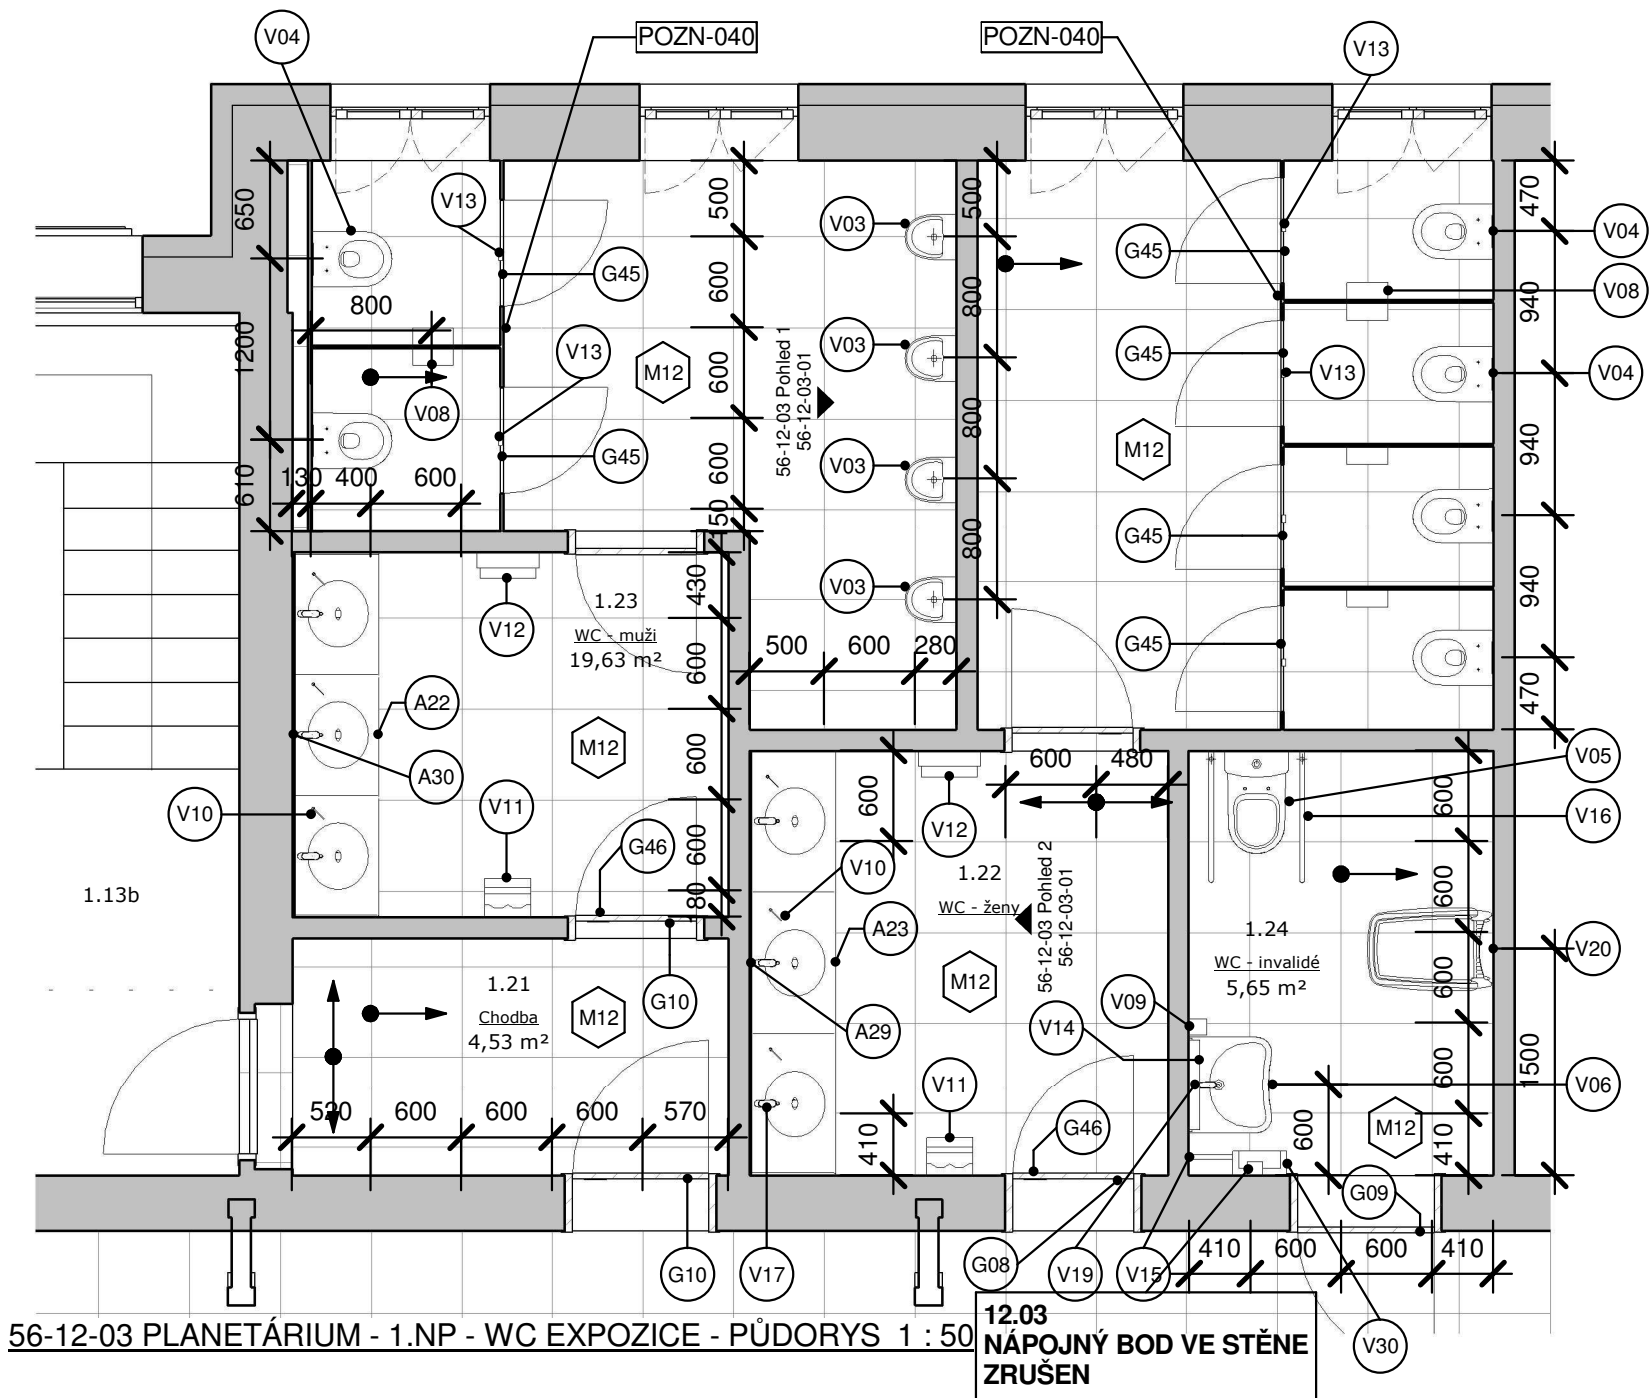

POZNÁMKY:	
Označení	Text poznámky
POZN-040	typové sanitární stěny z vysokotlakého laminátu výrobku HPL TR19, barva U627 ST15 (ZELENÁ) s bílým číselným popisem viz. výrobek G45

LEGENDA TYPOVÝCH VÝROBKŮ - PLANETTÁRIUM 12-03				
Ozn	Název	Popis	Počet	Dodávka
V03	URINÁL - SET	keramický závěsný s otvorem pro oplachovací růžici a tepelným čidlem, odstupňované výšky zavěšení podle výkresu	4	Stavba
V04	ZÁVĚSNÝ KLOZET - SET	závěsný klozet, splachovací nádržka do instal. předstěny s nosnou rám. konstr. s ventily, sedátko s poklopem	6	Stavba
V05	SAMOSTATNĚ STOJÍCÍ KLOZET - SET	samostatně stojící klozet pro imobilné - sedací výška 500mm; wc nádrž, sedátko s poklopem, oddálené pneumatické splachování	1	Stavba
V06	ZDRAVOTNÍ UMYVADLO - SET	provedení s otvorem pro baterii; sifon - nerez	1	Stavba
V08	ZÁSOBNÍK NA TOALETNÍ PAPIR	chromiklová ocel; vysoce odolný proti poškození; na velkou roli - d=269mm	6	Interiér
V09	DÁVKOVAČ TEKUTÉHO MÝDLA	nerezová ocel; vysoce odolný proti poškození;	1	Interiér
V10	DÁVKOVAČ TEKUTÉHO MÝDLA DESKOVÝ	pochromovaná mosaz; vysoce odolný proti poškození	6	Interiér
V11	ELEKTRICKÝ OSOUEČ RUKOU	el. vyvedená 700mm nad podlahou, pro invalidy 600 mm nad podlahou	2	Interiér
V12	ZÁSOBNÍK PAP. RUČNÍKŮ KOMB. S ODPADK. KOŠEM	nerezová ocel, pro montáž na omítku, odpad. koš s kapacitou cca 23l, vysoce odolný proti poškození	2	Interiér
V13	HÁČEK NA DVEŘE	nerezová ocel	6	Interiér
V14	ZRCADLO_NASTAVITELNÉ	zrcadlo s nastavitelným úhlem, rozměr 600x500mm	1	Interiér
V15	MADLO PEVNÉ	nerez, 600mm, ve výši 780mm , osová vzdálenost osi umyvadla 400mm	1	Stavba
V16	MADLO SKLOPNÉ	nerez, 813mm, ve výši 780mm, ve vzájemné rozteči 600mm, součástí je držák toaletního papíru	2	Stavba
V17	PÁKOVÁ UMYV. BATERIE	chrom	6	Stavba
V19	PÁKOVÁ UMYV. BATERIE S PRODLOUŽ. RUKOJETÍ	chrom	1	Stavba
V20	PŘEBALOVACÍ PULT	nástěnný, barva bílá	1	Interiér
V30	ZÁSOBNÍK PAP.RUČNÍKŮ A ODPAD. KOŠ	nerezová ocel, pro montáž na omítku, odpad. koš s kapacitou cca 23l - S.H. 100 mm od podlahy, zásobník pap. ručníků - S.H. 1050 mm od podlahy, vysoce odolný proti poškození	1	Interiér

Tabulka změn elektroinstalace - PLANETÁRIUM 12-03			
Označ.	Počet	Název	Popis
12.03	1	NÁPOJNÝ BOD VE STĚNE ZRUŠEN	ZRUŠENÍ PŘÍVODU PRO SUŠIČ RUKOU.
S.04	10	VESTAVNÉ STROPNÍ SVÍTIDLO TYPU DOWNLIGHT	VÝMĚNA ZDROJE ZA BAREVNÝ

→ POČÁTEK KLADEČSKÉHO SCHÉMA

POZNÁMKA:

- VEŠKERÉ ROZMĚRY STAVEBNÍCH KONSURKCI JE TŘEBA OVĚŘIT NA STAVBĚ
- TATO DOKUMENTACE NENAHAZUJE DÍLENSKOU DOKUMENTACI, DÍLENSKÁ DOKUMENTACE MUSÍ BÝT ZPRACOVÁNA DODAVATELEM INTERIERU A PÍSEMNĚ ODSOUHLASENA S ARCHITEKTEM INTERIERU.
- LEGENDA MATERIÁLŮ POVRCHOVÝCH ÚPRAV JE VŽDY NA PRVNÍM LISTU VÝKRESU DANÉ SEKCE

PROJEKT INTERIÉRU - TECHMANIA SCIENCE CENTER



NÁZEV: PLANETÁRIUM - WC EXPOZIČNÍ PROSTOR 1.NP - PŮDORYS

ČÍSLO: 56-12-03-01

MĚŘÍTKO: 1 : 50

ZPRACOVAL: TR, TV, MV

DATUM VYDÁNÍ: 20.3.2013 10:24:56

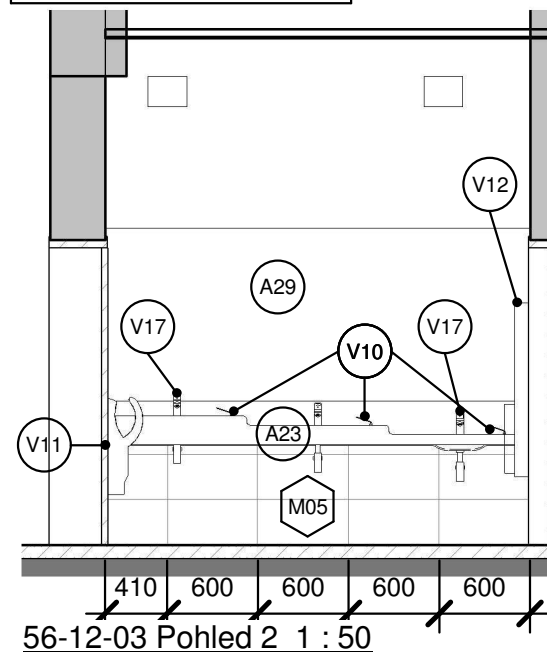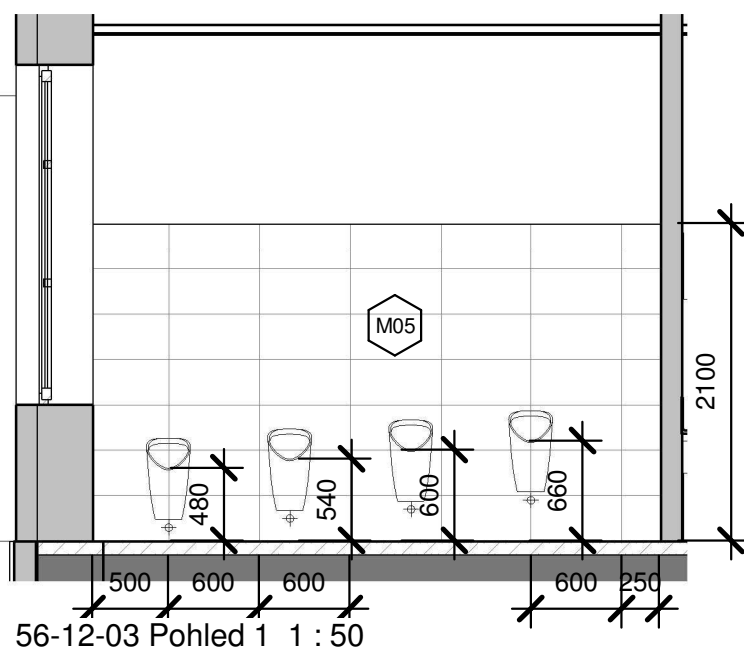

Atypy - PLANETÁRIUM - WC 12-03				
Ozn.	Popis			Počet Dodávka
A22	UMYVADLO CORIAN - trojdílné, barva bílá, délka 2400 mm, včetně sifonu, nerez			1 Interiér
A23	UMYVADLO CORIAN - trojdílné, barva bílá, délka 2810 mm, včetně sifonu, nerez			1 Interiér
A29	ZRCADLO rozměr 2800x1150 mm, zapuštěné s rovinou obkladu			1 Stavba
A30	ZRCADLO rozměr 2400x1150 mm, zapuštěné s rovinou obkladu			1 Stavba


LEGENDA GRAFICKÝCH PRVKŮ INFOSYSTÉMU PLANETÁRIUM WC EXPOZIČNÍ PROSTOR 12-03				
Ozn	Název	Popis	Počet	Dodávka
G08	OZNAČENÍ "WC ŽENY"	polep dveří - neprůhledná matná grafická fólie vhodná pro řezání, barva bílá; fólie vhodná pro dlouhodobou grafiku (min.10let), vhodná na polep vysokotlakého laminátu, materiál lity vinyl, tl. 0,05 mm	1	Interiér
G09	OZNAČENÍ "WC IMOBILNÍ"	polep dveří - neprůhledná matná grafická fólie vhodná pro řezání, barva bílá; fólie vhodná pro dlouhodobou grafiku (min.10let), vhodná na polep vysokotlakého laminátu, materiál lity vinyl, tl. 0,05 mm	1	Interiér
G10	OZNAČENÍ WC MUŽI PRAVÉ	polep dveří - neprůhledná matná grafická fólie vhodná pro řezání, barva bílá; fólie vhodná pro dlouhodobou grafiku (min.10let), vhodná na polep vysokotlakého laminátu, materiál lity vinyl, tl. 0,05 mm	2	Interiér
G45	ČÍSELNÉ OZNAČENÍ DVEŘÍ KABINKY	polep dveří - neprůhledná matná grafická fólie vhodná pro řezání, barva bílá; fólie vhodná pro dlouhodobou grafiku (min.10let), vhodná na polep vysokotlakého laminátu, materiál lity vinyl, tl. 0,05 mm	6	Interiér
G46	OZNAČENÍ VÝSLEDKU NA DVEŘÍCH	polep dveří - neprůhledná matná grafická fólie vhodná pro řezání, barva bílá; fólie vhodná pro dlouhodobou grafiku (min.10let), vhodná na polep vysokotlakého laminátu, materiál lity vinyl, tl. 0,05 mm	2	Interiér

POZNÁMKA:

- VEŠKERÉ ROZMĚRY STAVEBNÍCH KONSUKCÍ JE TŘEBA OVĚŘIT NA STAVBĚ
- TATO DOKUMENTACE NENAHAZUJE DÍLENSKOU DOKUMENTACI, DÍLENSKÁ DOKUMANTACE MUSÍ BÝT ZPRACOVÁNA DODAVATELEM INTERIERU A PÍSEMNĚ ODSOUHLASENA S ARCHITEKTEM INTERIERU.
- LEGENDA MATERIÁLŮ POVRCHOVÝCH ÚPRAV JE VŽDY NA PRVNÍM LISTU VÝKRESŮ DANÉ SEKCE

PROJEKT INTERIÉRU - TECHMANIA SCIENCE CENTER

NÁZEV: PLANETÁRIUM - WC EXPOZIČNÍ PROSTOR - TABULKY
ČÍSLO: 56-12-03-02
MĚŘÍTKO:
ZPRACOVAL: TR, TV, MV
DATUM VYDÁNÍ: 20.3.2013 10:25:55

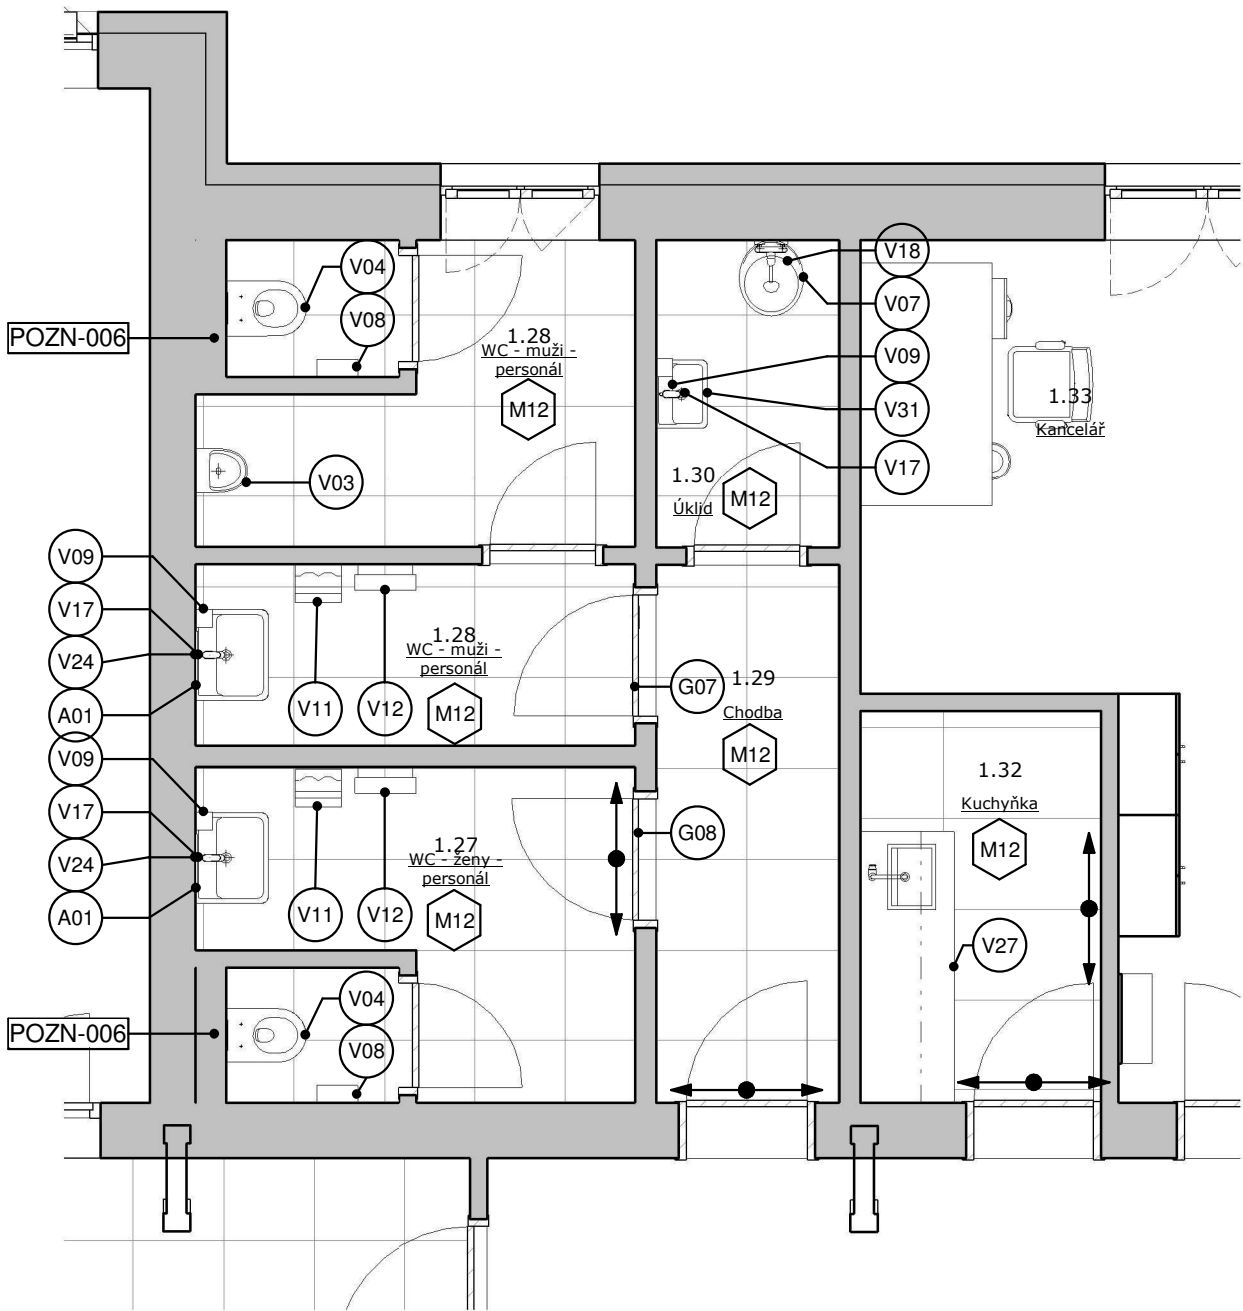

56-12-04 PLANETÁRIUM - 1.NP - WC PERSONÁL - PŮDORYS 1 : 50

LEGENDA GRAFICKÝCH PRVKŮ INFOSYSTÉMU PLANETÁRIUM WC PERDONÁL 12-04				
Ozn	Název	Popis	Poč et	Dodávka
G07	OZNAČENÍ "WC MUŽI"	polep dveří - neprůhledná matná grafická fólie vhodná pro řezání, barva bílá; fólie vhodná pro dlouhodobou grafiku (min.10let), vhodná na polep vysokotlakého laminátu, materiál lity vinyl, tl. 0,05 mm	1	Interiér
G08	OZNAČENÍ "WC ŽENY"	polep dveří - neprůhledná matná grafická fólie vhodná pro řezání, barva bílá; fólie vhodná pro dlouhodobou grafiku (min.10let), vhodná na polep vysokotlakého laminátu, materiál lity vinyl, tl. 0,05 mm	1	Interiér

Atypy - HYGIENICKÉ ZAŘÍZENÍ 56-12-04			
Ozn.	Popis	Počet	Dodávka
A01	ZRCADLO rozměr 360x700 mm, nalepené na obkladu	1	Stavba
A01	ZRCADLO rozměr 360x700 mm, nalepené na obkladu	1	Stavba

LEGENDA TYPOVÝCH VÝROBKŮ - 56-12-04				
Ozn	Název	Popis	Počet	Dodávka
V03	URINÁL - SET	keramický závěsný s otvorem pro oplachovací růžici a tepelným čidlem, odstupňované výšky zavěšení podle výkresu	1	Stavba
V04	ZÁVĚSNÝ KLOZET - SET	závěsný klozet, splachovací nádržka do instal. předstěny s nosnou rám. konstr. s ventily, sedátko s poklopem	2	Stavba
V07	STOJÍCÍ VÝLEVKA - SET	stojící výlevka s plastovou mřížkou	1	Stavba
V08	ZÁSOBNÍK NA TOALETNÍ PAPIR	chromiková ocel; vysoce odolný proti poškození; na velkou roli - d=269mm	2	Interiér
V09	DÁVKOVAČ TEKUTÉHO MÝDLA	nerezová ocel; vysoce odolný proti poškození;	3	Interiér
V11	ELEKTRICKÝ OSOUŠEČ RUKOU	el. vyvedená 700mm nad podlahou, pro invalidy 600 mm nad podlahou	2	Interiér
V12	ZÁSOBNÍK PAP. RUČNÍKŮ KOMB. S ODPADK. KOŠEM	nerezová ocel, pro montáž na omítku, odpad. koš s kapacitou cca 23l, vysoce odolný proti poškození	2	Interiér
V17	PÁKOVÁ UMYV. BATERIE	chrom	3	Stavba
V18	PÁKOVÁ STĚNOVÁ BATERIE	chrom	1	Stavba
V24	UMYVADLO - SET	umyvadlo 600x480, sifon - nerez	2	Stavba
V27	KUCHYŇKA	typový výrobek; korpus DTD - bílá, dvířka DTD laminát - zelená, prac. deska laminát - černá, úchytky - nerez, drez - nerez + drezová stojánková směšovací baterie (ref. výrobek: GROHE Eurodisc Cosmopolitan), svítidlo trubicové délky 1200mm, sokl - hliníkový efekt, ventilační mřížka - hliník	1	Interiér
V31	UMÝVÁTKO - SET	sifon - nerez	1	Stavba

Legenda Materiálů - HYGIENICKÉ ZAŘÍZENÍ	
Označ.	Popis
M04	Keramická dlažba dle stavební části 600/600 - neglazovaná, vysoce slinutá. Ostatní parametry dle dokum. stav. části.
M05	Keramický obklad 600/300 - neglazovaný, vysoce slinutý. Výška obkladu 2100 mm. Ost. param. dle dokum. stav.části.


POZNÁMKY:	
Označení	Text poznámky
POZN-006	

→ POČÁTEK KLADEČSKÉHO SCHÉMA

POZNÁMKA:
- VEŠKERÉ ROZMĚRY STAVEBNÍCH KONSUKCÍ JE TŘEBA OVĚŘIT NA STAVBĚ
- TATO DOKUMENTACE NENAHAZUJE DÍLENSKOU DOKUMENTACI, DÍLENSKÁ DOKUMENTACE MUSÍ BÝT ZPRACOVÁNA DODAVATELEM INTERIERU A PÍSEMNĚ ODSOUHLASENA S ARCHITEKTEM INTERIERU.
- LEGENDA MATERIÁLŮ POVRCHOVÝCH ÚPRAV JE VŽDY NA PRVNÍM LISTU VÝKRESU DANÉ SEKCE

PROJEKT INTERIÉRU - TECHMANIA SCIENCE CENTER

NÁZEV: PLANETÁRIUM - WC PERSONÁL
ČÍSLO: 56-12-04-01
MĚŘÍTKO: 1 : 50
ZPRACOVAL: TR, TV, MV
DATUM VYDÁNÍ: 20.3.2013 10:27:37

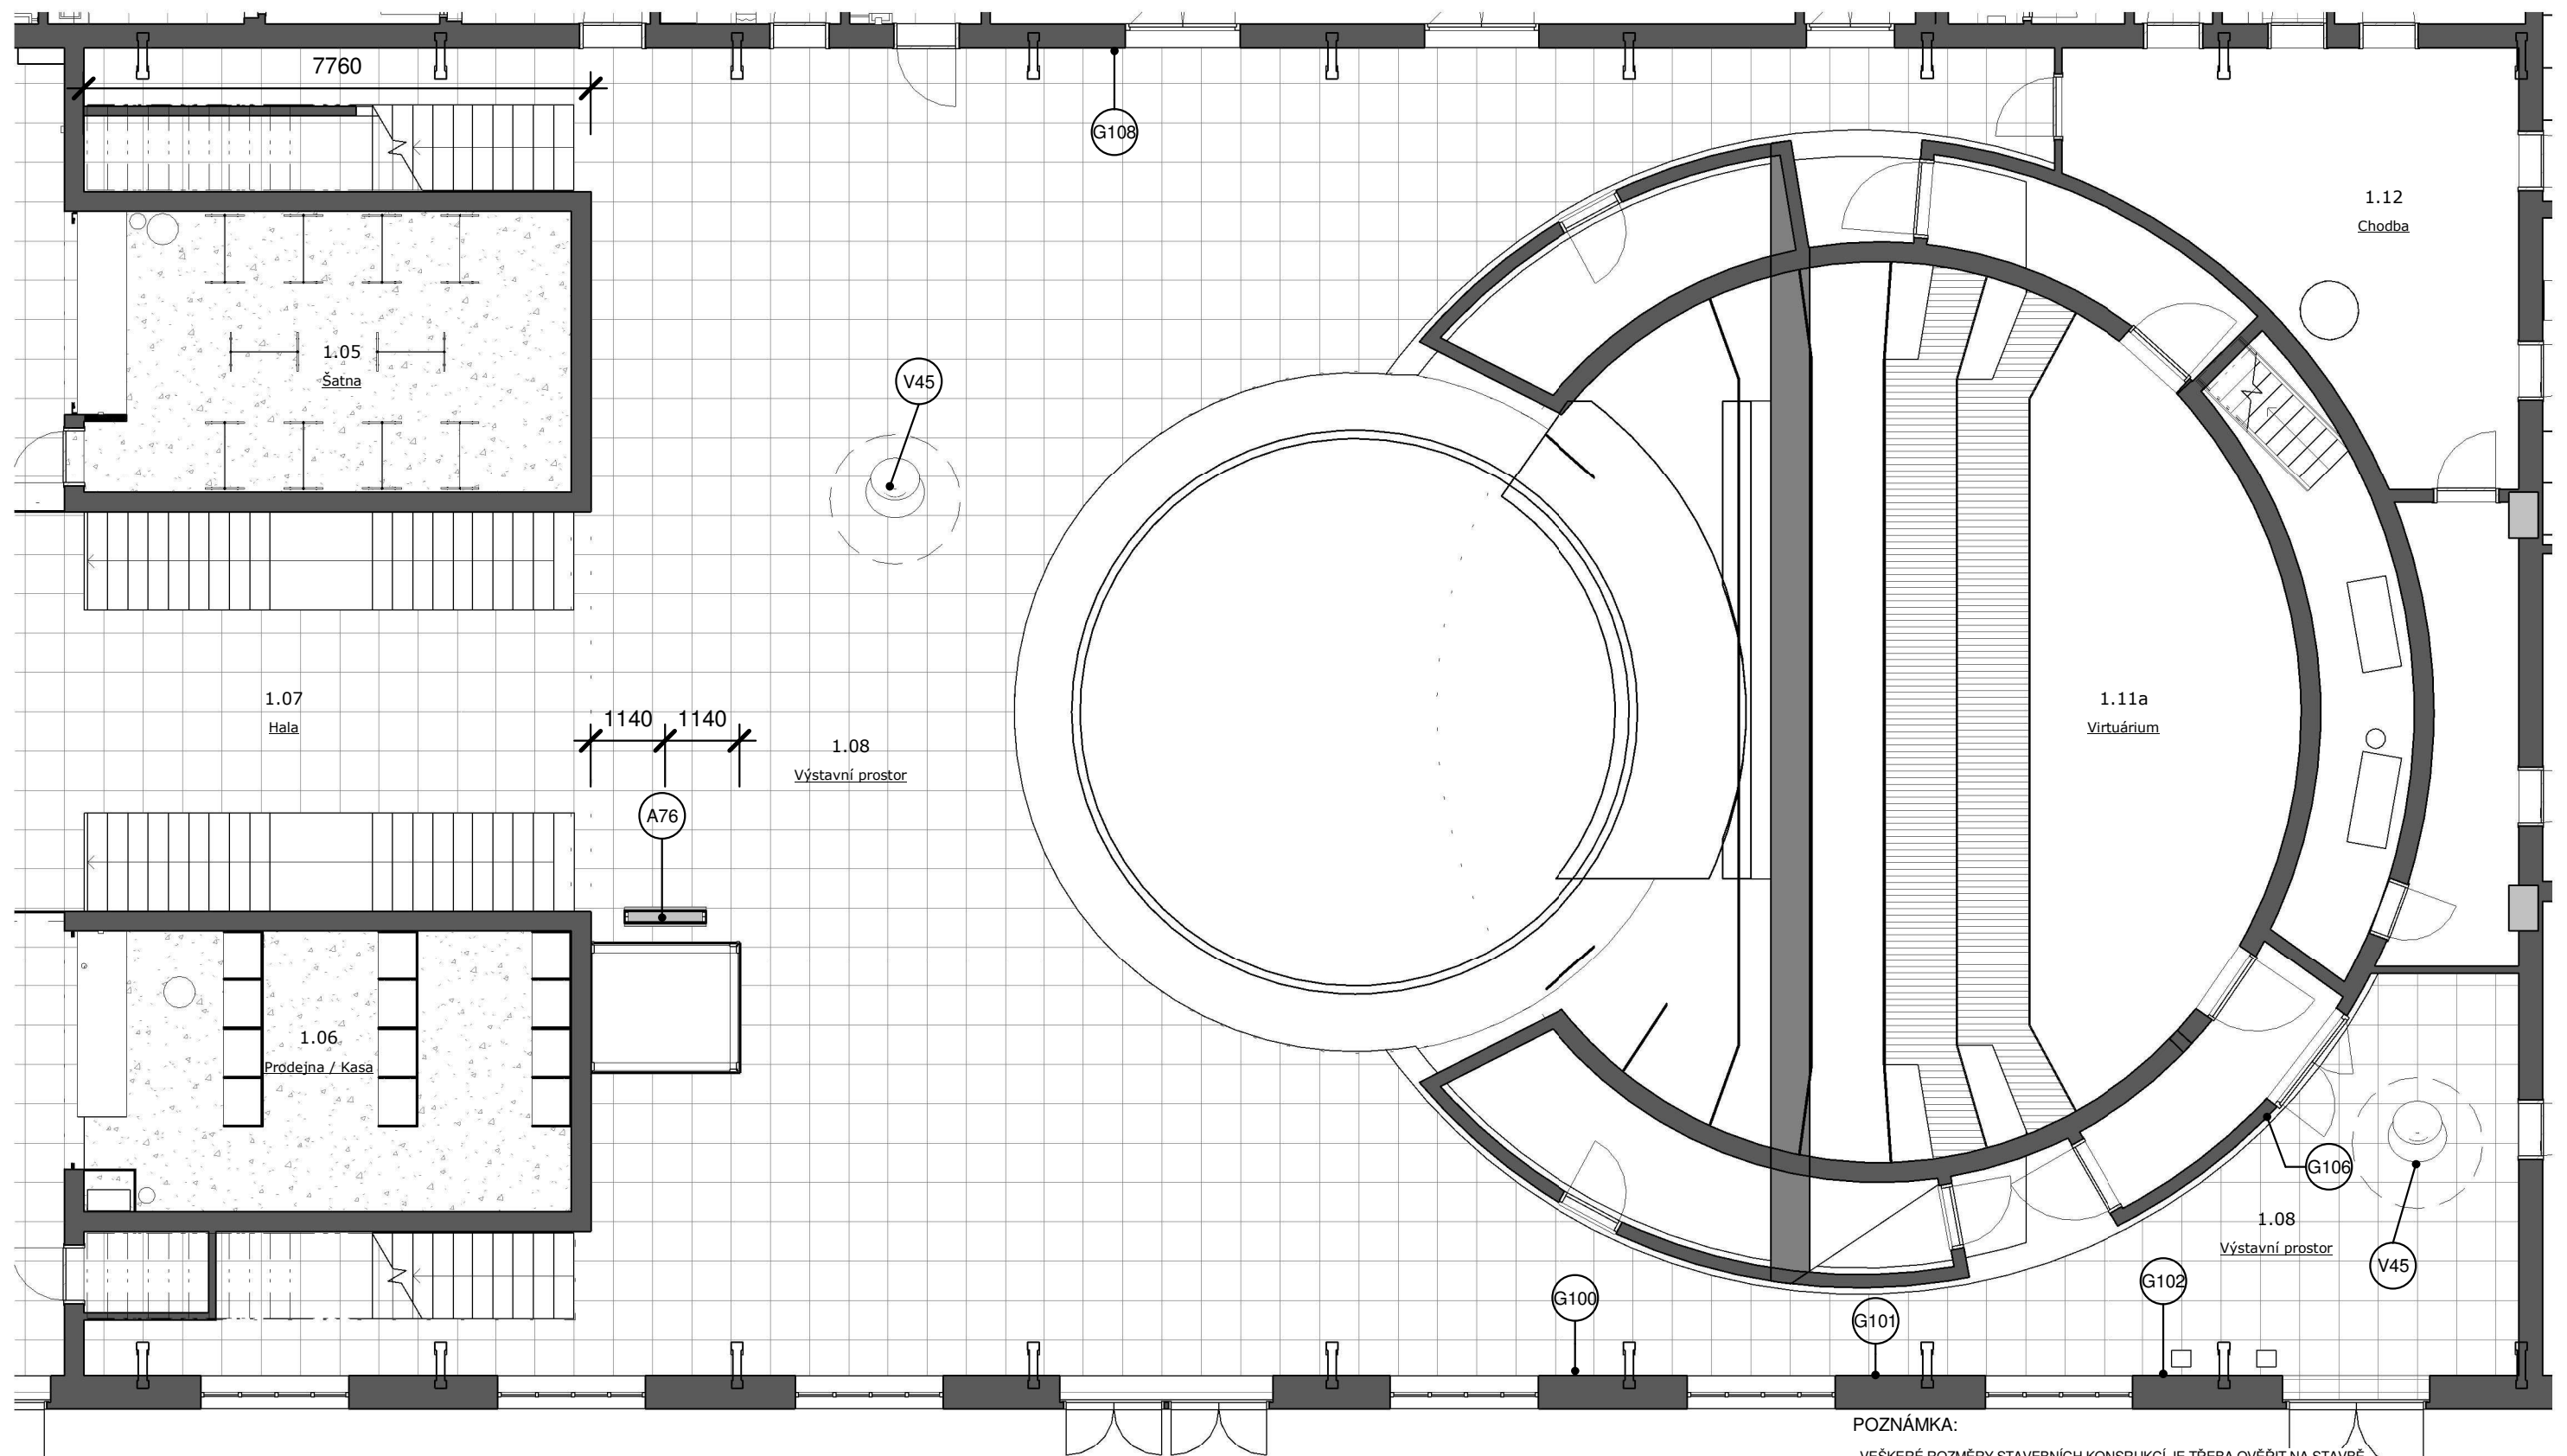

PLANETÁRIUM - PŮDORYS 1.NP - EXPOZIČNÍ PROSTOR 1 : 100

POZNÁMKA:

- VEŠKERÉ ROZMĚRY STAVEBNÍCH KONSTRUKCÍ JE TŘEBA OVĚRIT NA STAVBĚ
- TATO DOKUMENTACE NENAHAZUJE DÍLENSKOU DOKUMENTACI, DÍLENSKÁ DOKUMENTACE MUSÍ BÝT ZPRACOVÁNA DODAVATELEM INTERIÉRU A PÍSEMNĚ ODSOUHLASENA S ARCHITEKTEM INTERIÉRU.
- LEGENDA MATERIÁLŮ POVRCHOVÝCH ÚPRAV JE VŽDY NA PRVNÍM LISTU VÝKRESU DANÉ SEKCE

PROJEKT INTERIÉRU - TECHMANIA SCIENCE CENTER

NÁZEV: PLANETÁRIUM - EXPOZIČNÍ PROSTOR - 1.NP


ČÍSLO: 56-12-05-01

MĚŘÍTKO: 1 : 100

ZPRACOVAL: TR, TV, MV

DATUM VYDÁNÍ: 20.3.2013 11:48:30

Atyp - PLANETÁRIUM - EXPOZIČNÍ PROSTOR 1.NP - 12-05			
Ozn.	Popis	Počet	Dodávka
A76	INFORMAČNÍ PANEL VELKÝ - ocelová podkonstrukce opláštěná MDF deskou, polepena grafikou; ocelová plotna kotvená chemickými kotvami do podlahové desky; barevnost specifikovaná ve výkrese tvaru	1	Interiér

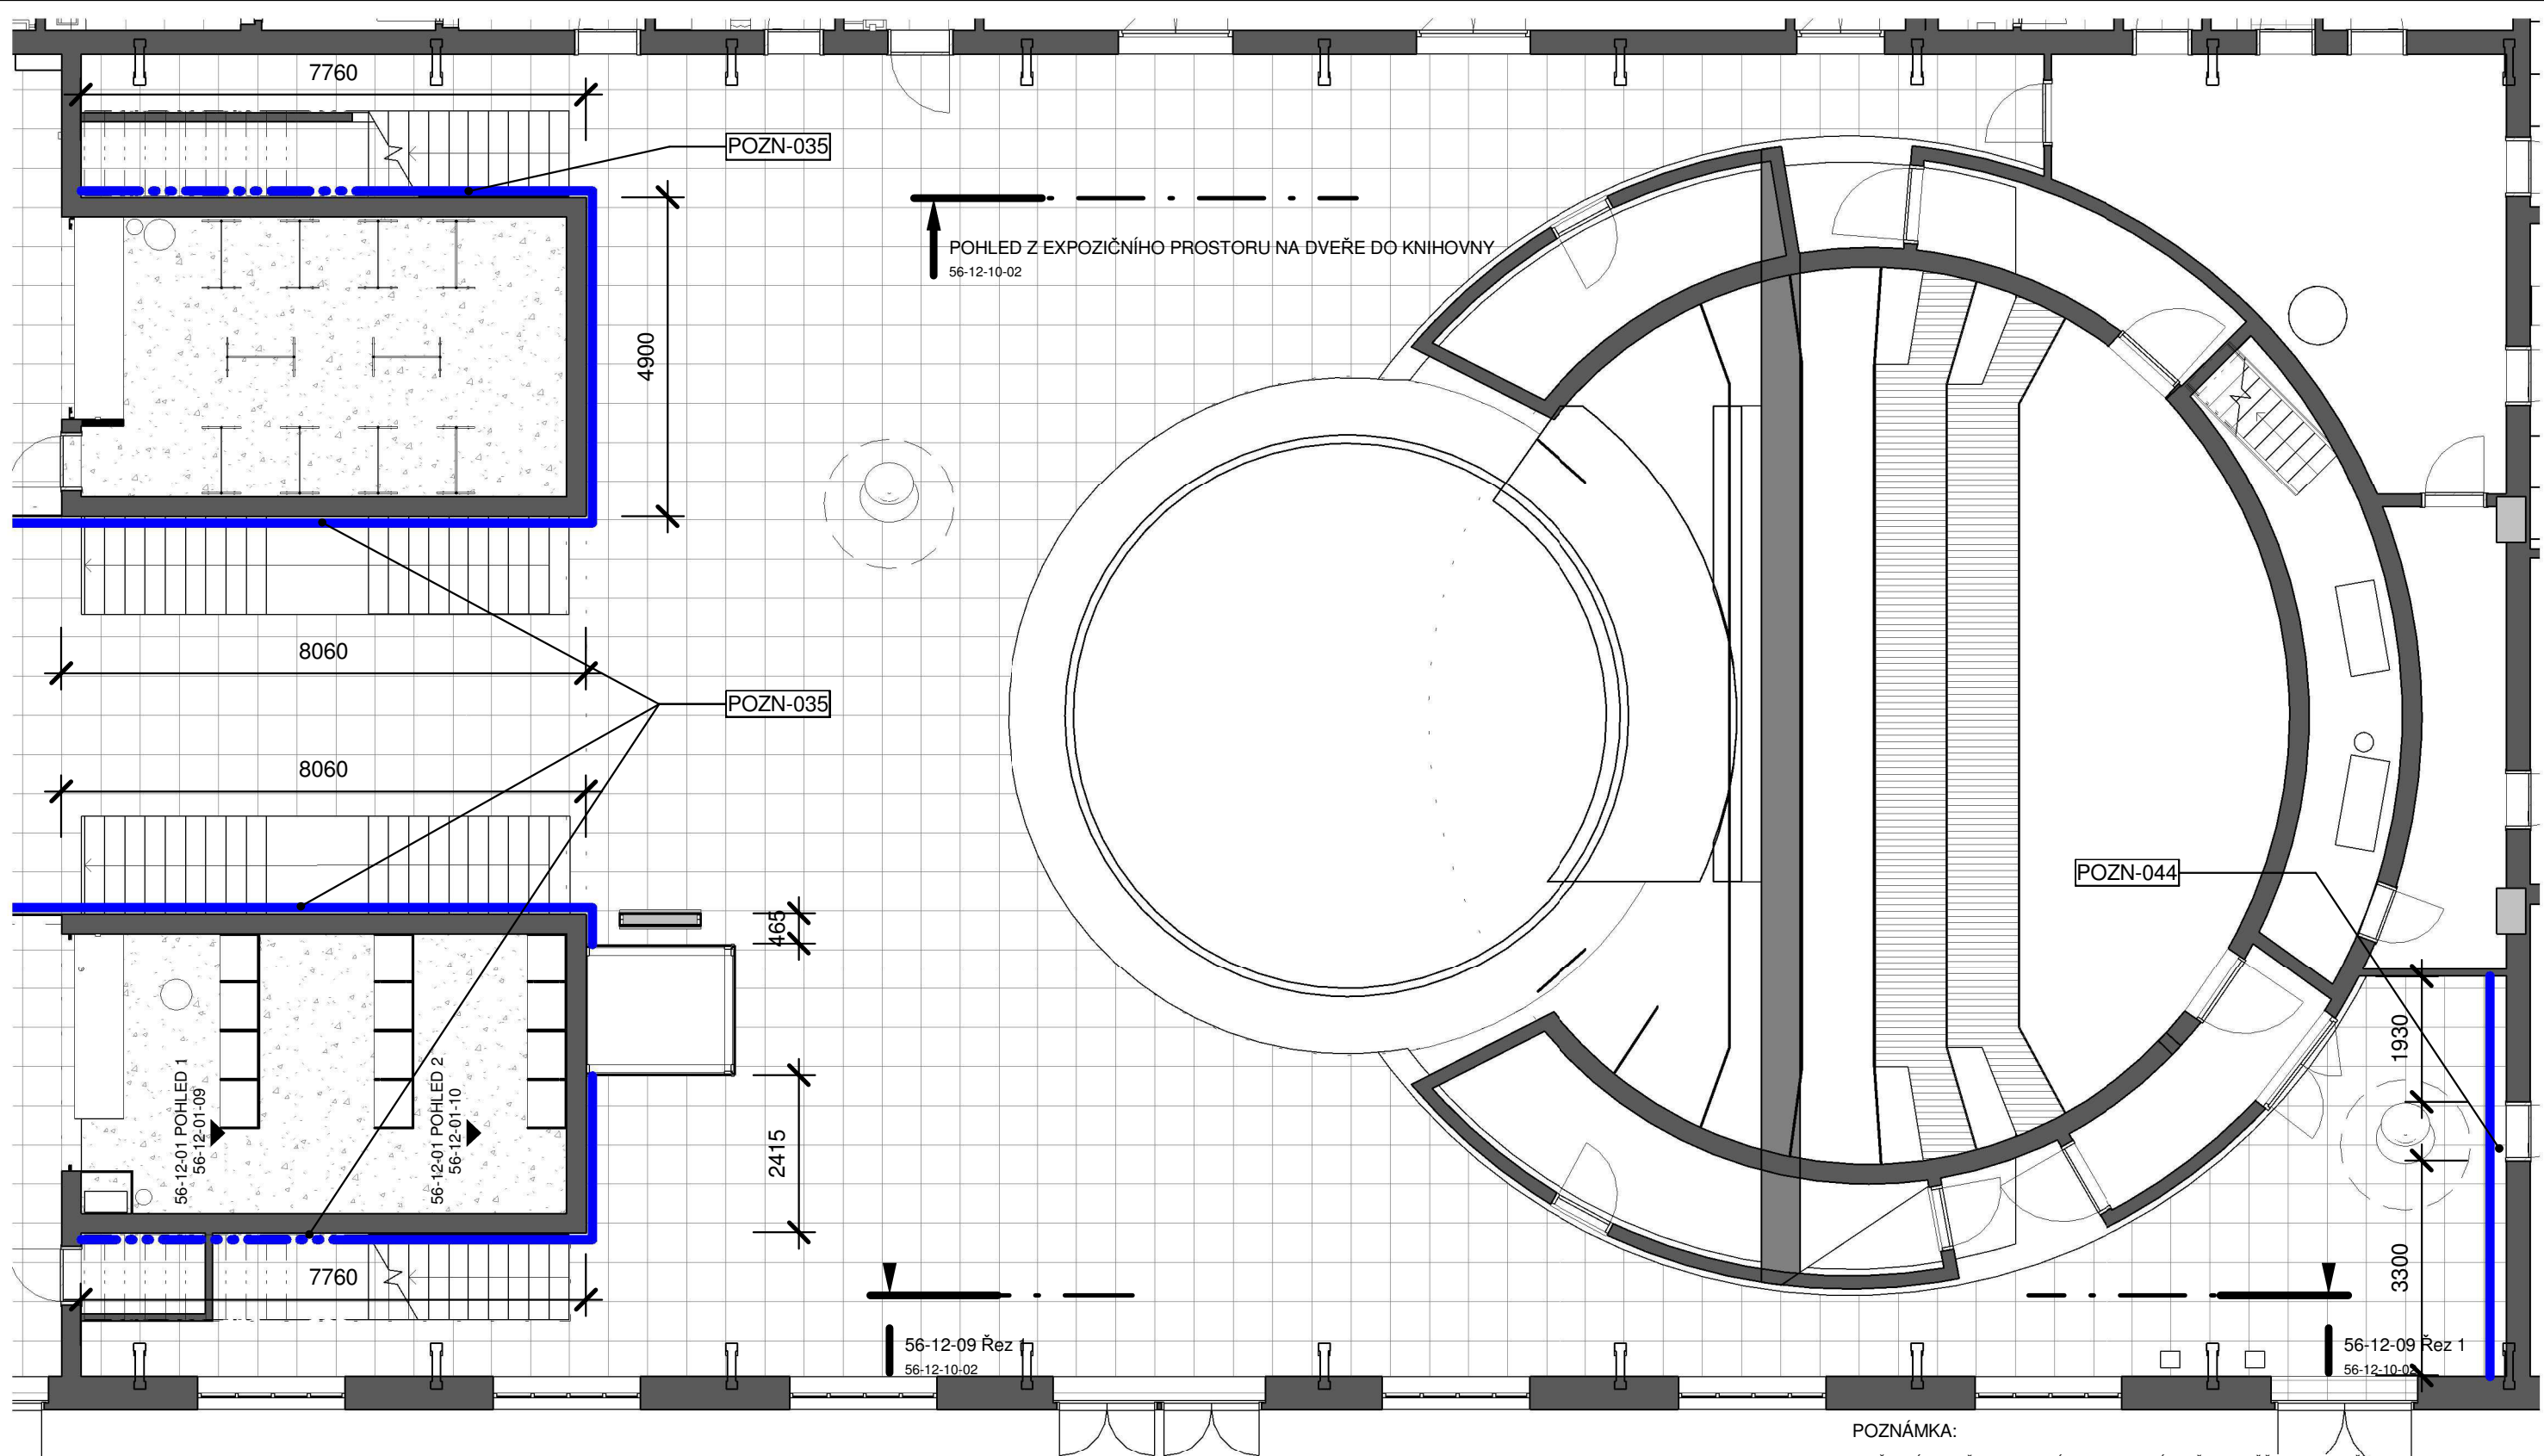

PLANETÁRIUM - PŮDORYS 1.NP - EXPOZIČNÍ PROSTOR - BAREVNÉ ŘEŠENÍ 1 : 100


POZNÁMKY:	
Označení	Text poznámky
POZN-035	Tapeta s grafikou kopíruje hranu schodiště, v styku se schodištěm je sokl výšky 100 mm
POZN-044	Výška fototapety = H.H. dveří

STĚNY V CELÉ VÝŠCE POLEPENY FOTOTAPETOU

POZNÁMKA:
- VEŠKERÉ ROZMĚRY STAVEBNÍCH KONSURKČÍ JE TŘEBA OVĚRIT NA STAVBĚ
- TATO DOKUMENTACE NENAHAZUJE DÍLENSKOU DOKUMENTACI, DÍLENSKÁ DOKUMENTACE MUSÍ BÝT ZPRACOVÁNA DODAVATELEM INTERIERU A PÍSEMNĚ ODSOUHLASENA S ARCHITEKTEM INTERIERU.
- LEGENDA MATERIÁLŮ POVRCHOVÝCH ÚPRAV JE VŽDY NA PRVNÍM LISTU VÝKRESU DANÉ SEKCE

PROJEKT INTERIÉRU - TECHMANIA SCIENCE CENTER

NÁZEV:	PLANETÁRIUM - EXPOZIČNÍ PROSTOR - 1.NP - BAREVNÉ ŘEŠENÍ
ČÍSLO:	56-12-05-02
MĚŘÍTKO:	As indicated
ZPRACOVAL:	TR, TV, MV
DATUM VYDÁNÍ:	30.11.2012 3:34:42

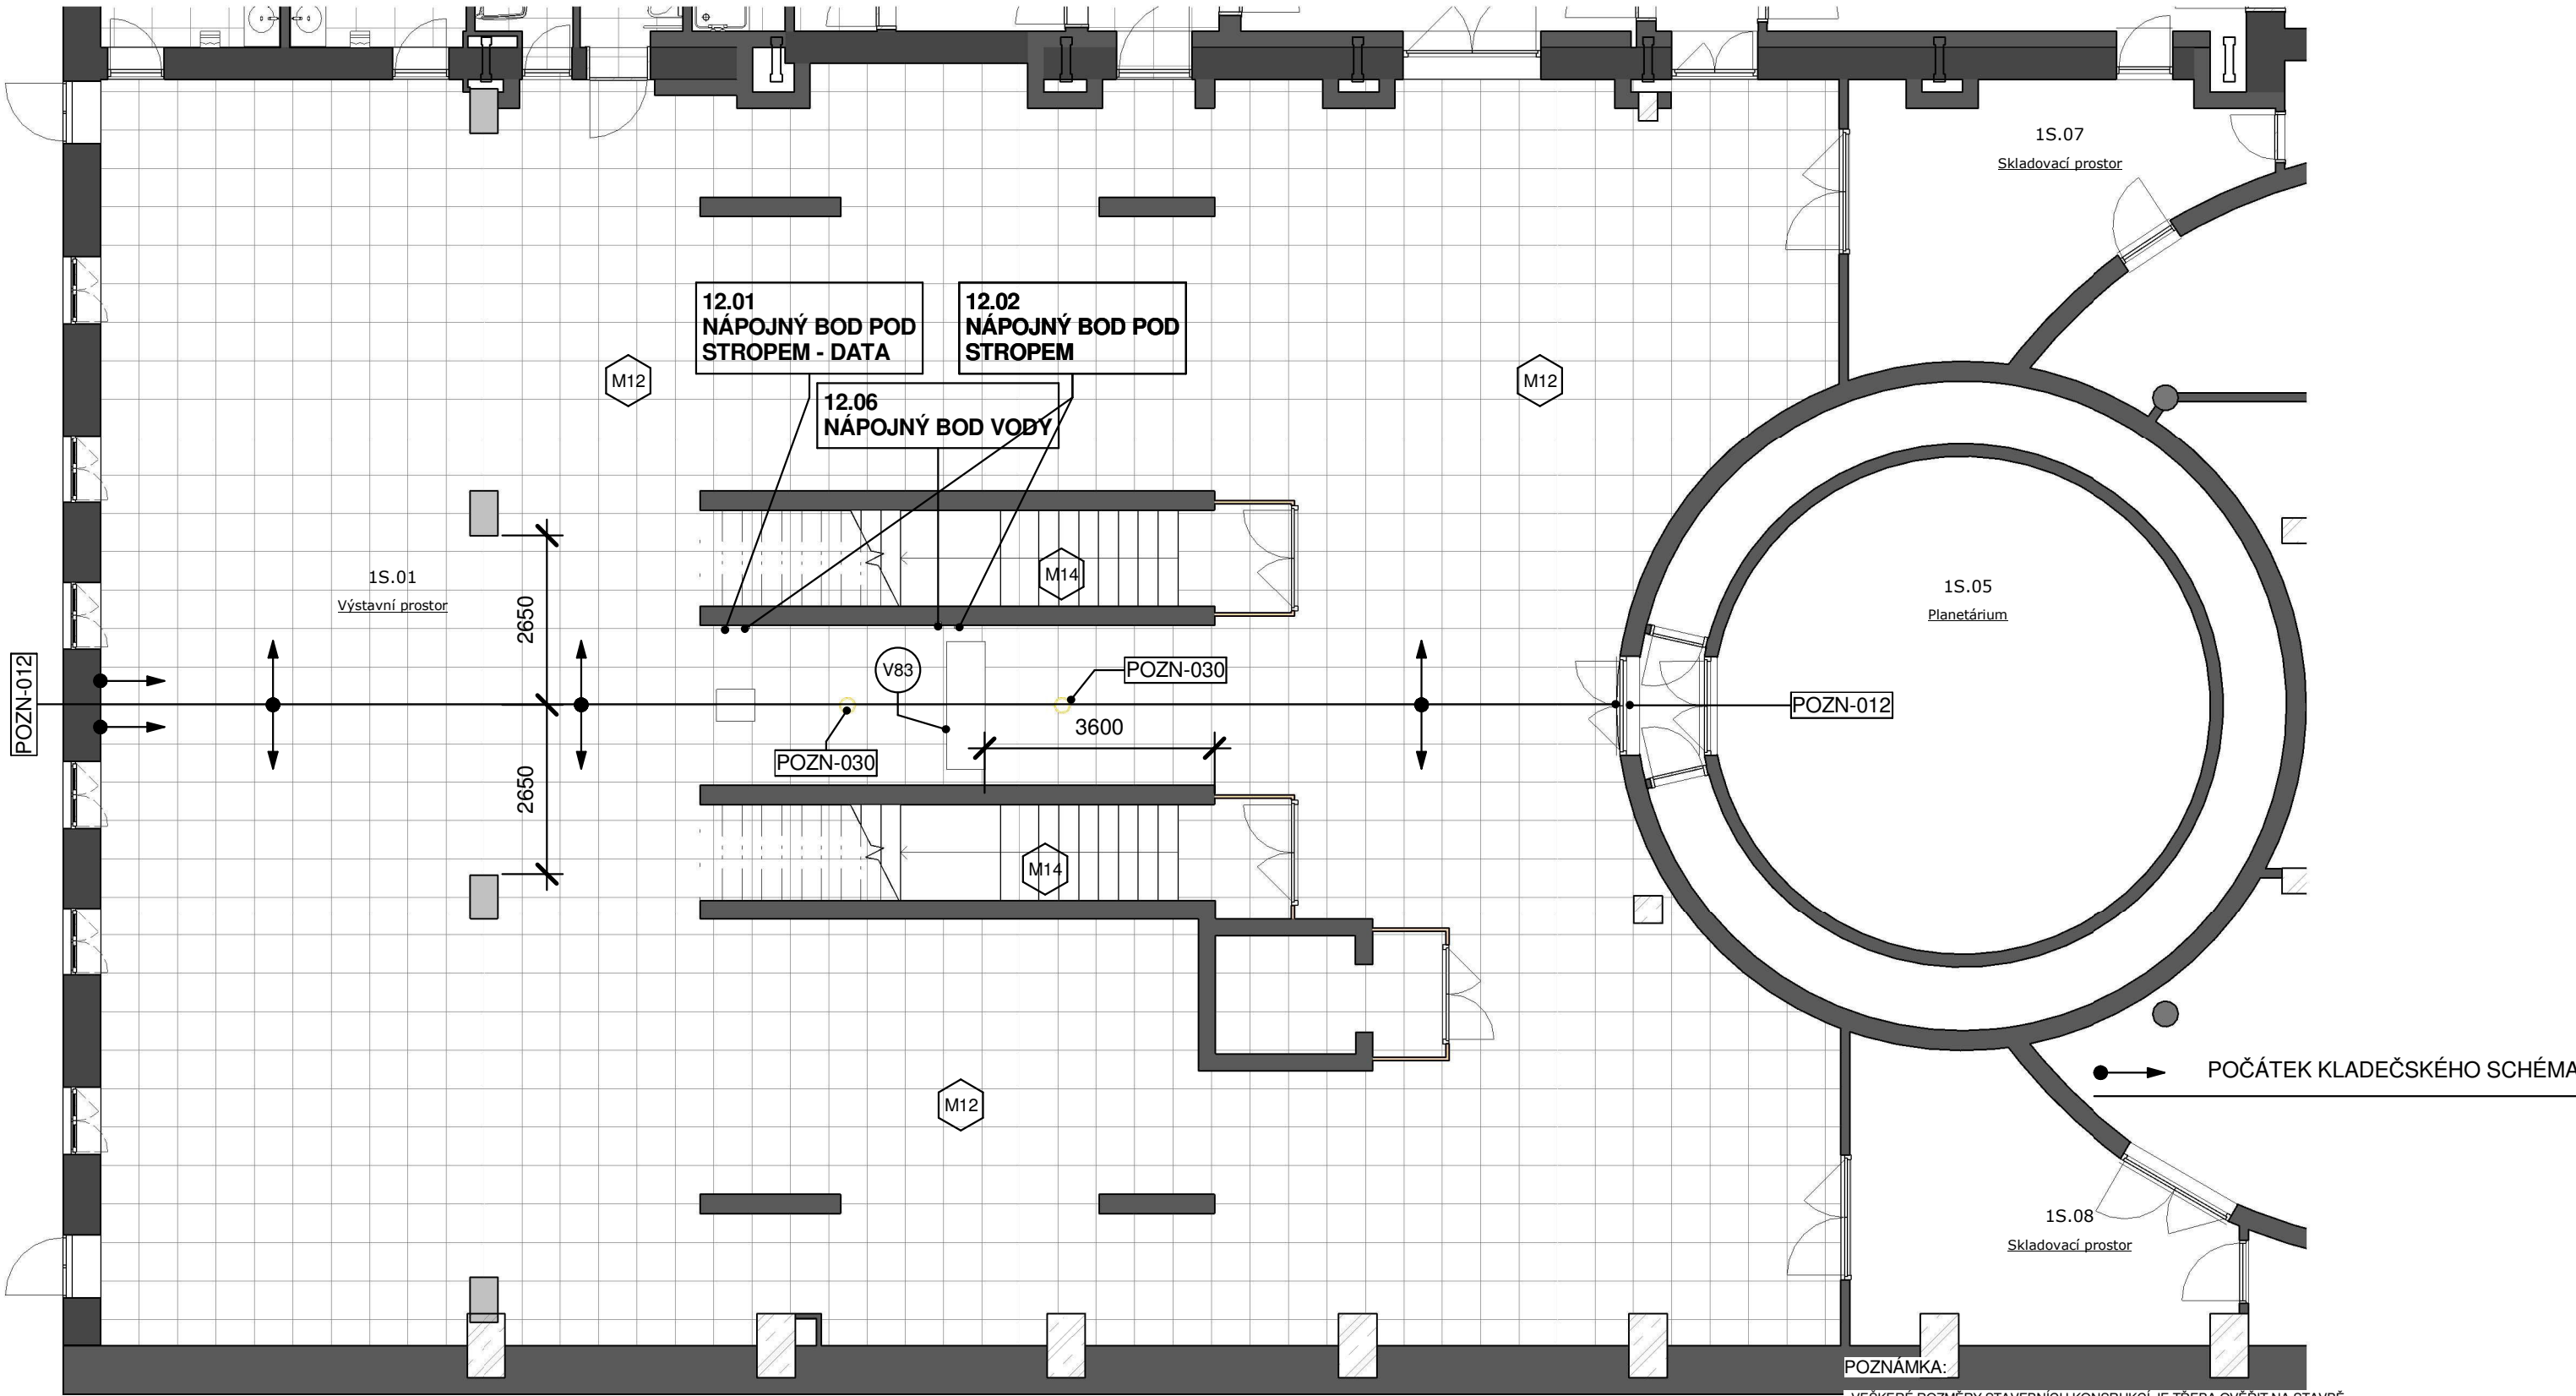

PLANETÁRIUM - PŮDORYS 1.PP - Klad dlažby 1 : 100


Tabulka změn elektroinstalace - PLANETÁRIUM 12-06			
Označ.	Počet	Název	Popis
12.01	1	NÁPOJNÝ BOD POD STROPEM - DATA	DATOVÁ ZÁSUVKA + NAPOJENÍ NA STRUKTUROVANOU KABELÁŽ PRO PROJEKTOR; v=2900MM NAD PODLAHOU
12.02	2	NÁPOJNÝ BOD POD STROPEM	DVOJZÁSUVKA; v=2900MM NAD PODLAHOU, BARVA ČERNÁ
12.06	1	NÁPOJNÝ BOD VODY	PŘÍVOD VODY PRO FOGSCREEN; v=2800MM NAD PODLAHOU

POZNÁMKY:					
Označení	Text poznámky				
POZN-012	Osa budovy - podélná (též osa chodby mezi schodišti) od které se klade dlažba.				
POZN-030	Světla (dvě) umístit na samostatný okruh vypínače.				
LEGENDA TYPOVÝCH VÝROBKŮ - PLANETÁRIUM 1PP					
Ozn	Název	Popis	Poznámka	Počet	Dodávka
V83	FogScreen	FOGSCREEN 2m s projektorem, zavěšen pod stropem.		1	Interiér

POZNÁMKA:
- VEŠKERÉ ROZMĚRY STAVEBNÍCH KONSTRUKCÍ JE TŘEBA OVĚŘIT NA STAVBĚ
- TATO DOKUMENTACE NENAHRAŽUJE DÍLENSKOU DOKUMENTACI, DÍLENSKÁ DOKUMENTACE MUSÍ BÝT ZPRACOVÁNA DODAVATELEM INTERIÉRU A PÍSEMNĚ ODSOUHLASENA S ARCHITEKTEM INTERIÉRU.
- LEGENDA MATERIÁLŮ POVRCHOVÝCH ÚPRAV JE VŽDY NA PRVNÍM LISTU VÝKRESU DANÉ SEKCE

PROJEKT INTERIÉRU - TECHMANIA SCIENCE CENTER

NÁZEV: PLANETÁRIUM - EXPOZIČNÍ PROSTOR - 1.PP
ČÍSLO: 56-12-06-01
MĚŘÍTKO: As indicated
ZPRACOVAL: TR, TV, MV
DATUM VYDÁNÍ: 30.11.2012 3:34:47

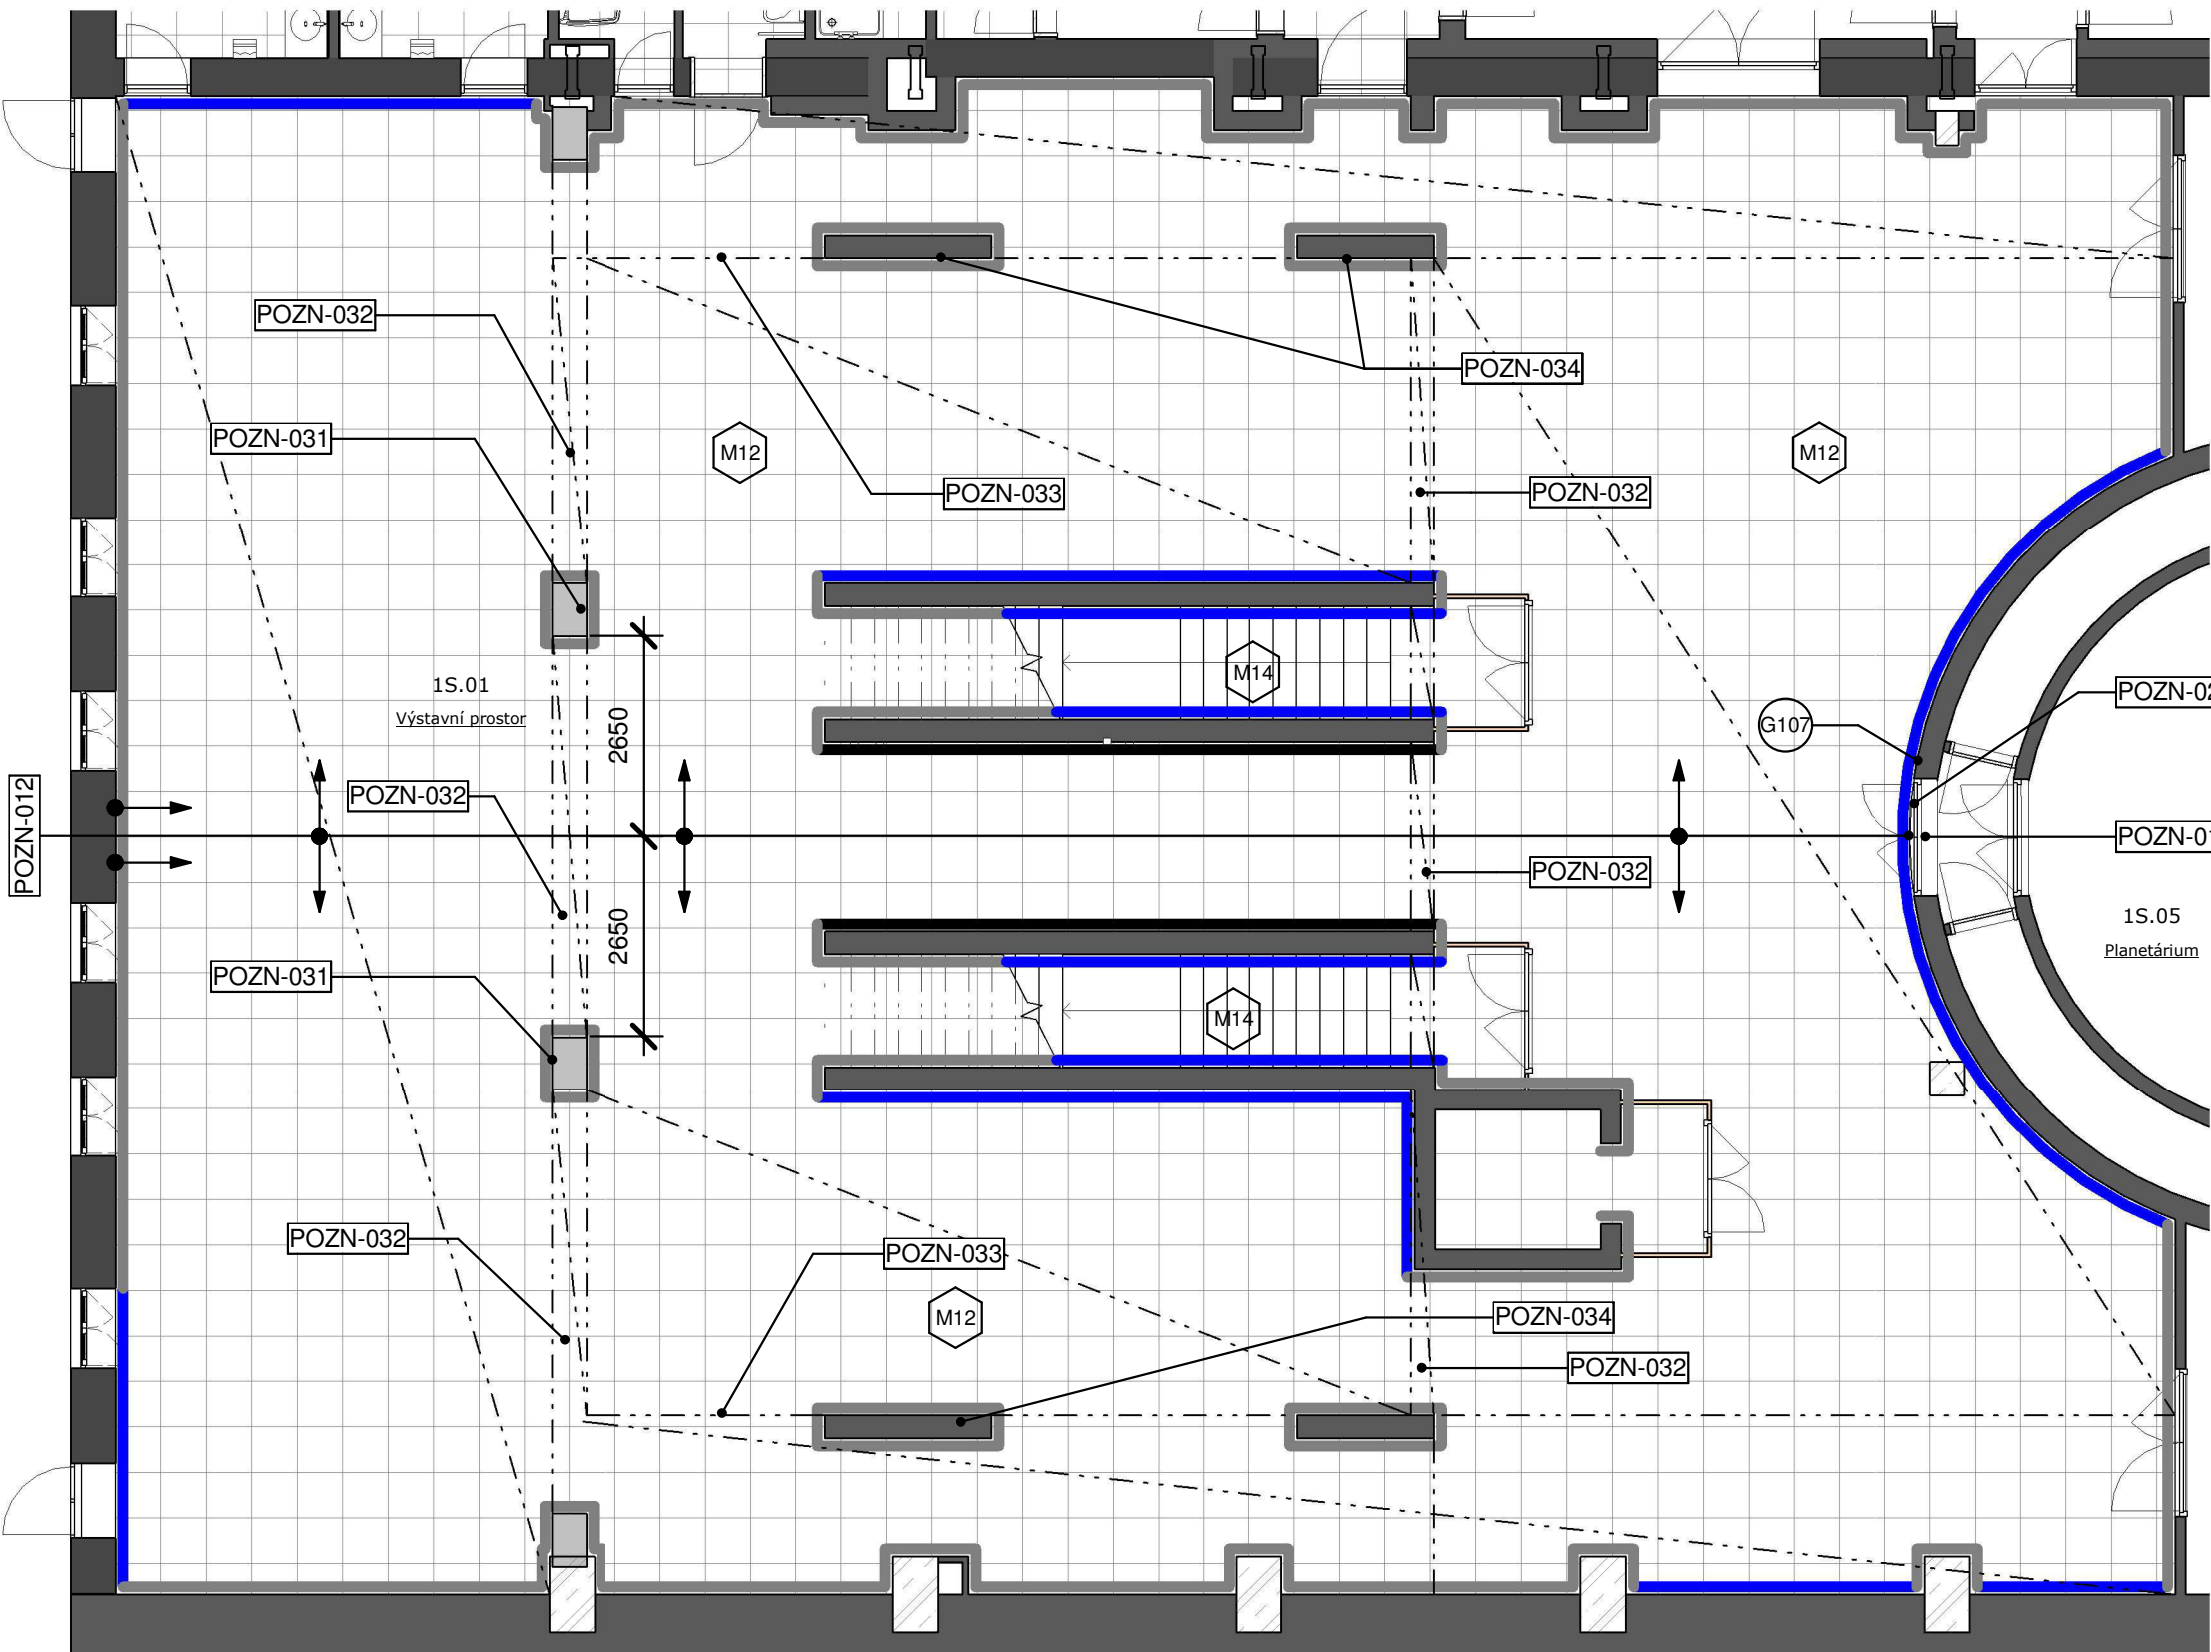

- STROP, PODHLED A PRŮVLAKY V CELÉ PLOŠE - BARVA ČERNÁ
- STĚNY V CELÉ VÝŠCE A SLOUPY PO SPODNÍ HRANU PRŮVLAKU- BARVA TMAVĚ ŠEDÁ
- STĚNY V CELÉ VÝŠCE - BARVA ČERNÁ
- STĚNY V CELÉ VÝŠCE POLEPENY FOTOTAPETOU

POZNÁMKY:	
Označení	Text poznámky
POZN-012	Osa budovy - podélná (též osa chodby mezi schodišti) od které se kladé dlažba.
POZN-028	Dverní křídlo a zárubně barva, odstín--RAL
POZN-031	Sloupy po spodní hranu hranu průvlaku natřít šedou barvou, zbytek černá barva
POZN-032	Průvlak v celé ploše natřít černou barvou
POZN-033	SDK předstěnu natřít černou barvou
POZN-034	stěny po spodní hranu podhledu natřít šedou barvou

POZNÁMKA:

- VEŠKERÉ ROZMĚRY STAVEBNÍCH KONSUKCÍ JE TŘEBA OVĚŘIT NA STAVBĚ

- TATO DOKUMENTACE NENAHAZUJE DÍLENSKOU DOKUMENTACI, DÍLENSKÁ DOKUMENTACE MUSÍ BÝT ZPRACOVÁNA DODAVATELEM INTERIERU A PÍSEMNĚ ODSOUHLAŠENA S ARCHITEKTEM INTERIERU.

- LEGENDA MATERIÁLŮ POVRCHOVÝCH ÚPRAV JE VŽDY NA PRVNÍM LISTU VÝKRESU DANÉ SEKCE

PROJEKT INTERIÉRU - TECHMANIA SCIENCE CENTER

NÁZEV: PLANETÁRIUM - EXPOZIČNÍ PROSTOR - 1.PP - BAREVNÉ ŘEŠENÍ


ČÍSLO: 56-12-06-02

MĚŘÍTKO: As indicated

ZPRACOVAL: TR, TV, MV

DATUM VYDÁNÍ: 20.3.2013 10:32:24

LEGENDA GRAFICKÝCH PRVKŮ INFOSYSTÉMU PLANETÁRIUM EXPOZIČNÍ PROSTOR 1.PP 12-06				
Ozn	Název	Popis	Počet	Dodávka
G107	OZNAČENÍ DVEŘÍ MALÉ PLANETÁRIUM	polep stěny - neprůhledná matná grafická fólie vhodná pro řezání, barva tmavě šedá; fólie vhodná pro dlouhodobou grafiku (min.10let), čistitelná, odolná proti oděru, před polepem je nutné upravit připravit povrch	1	Interiér

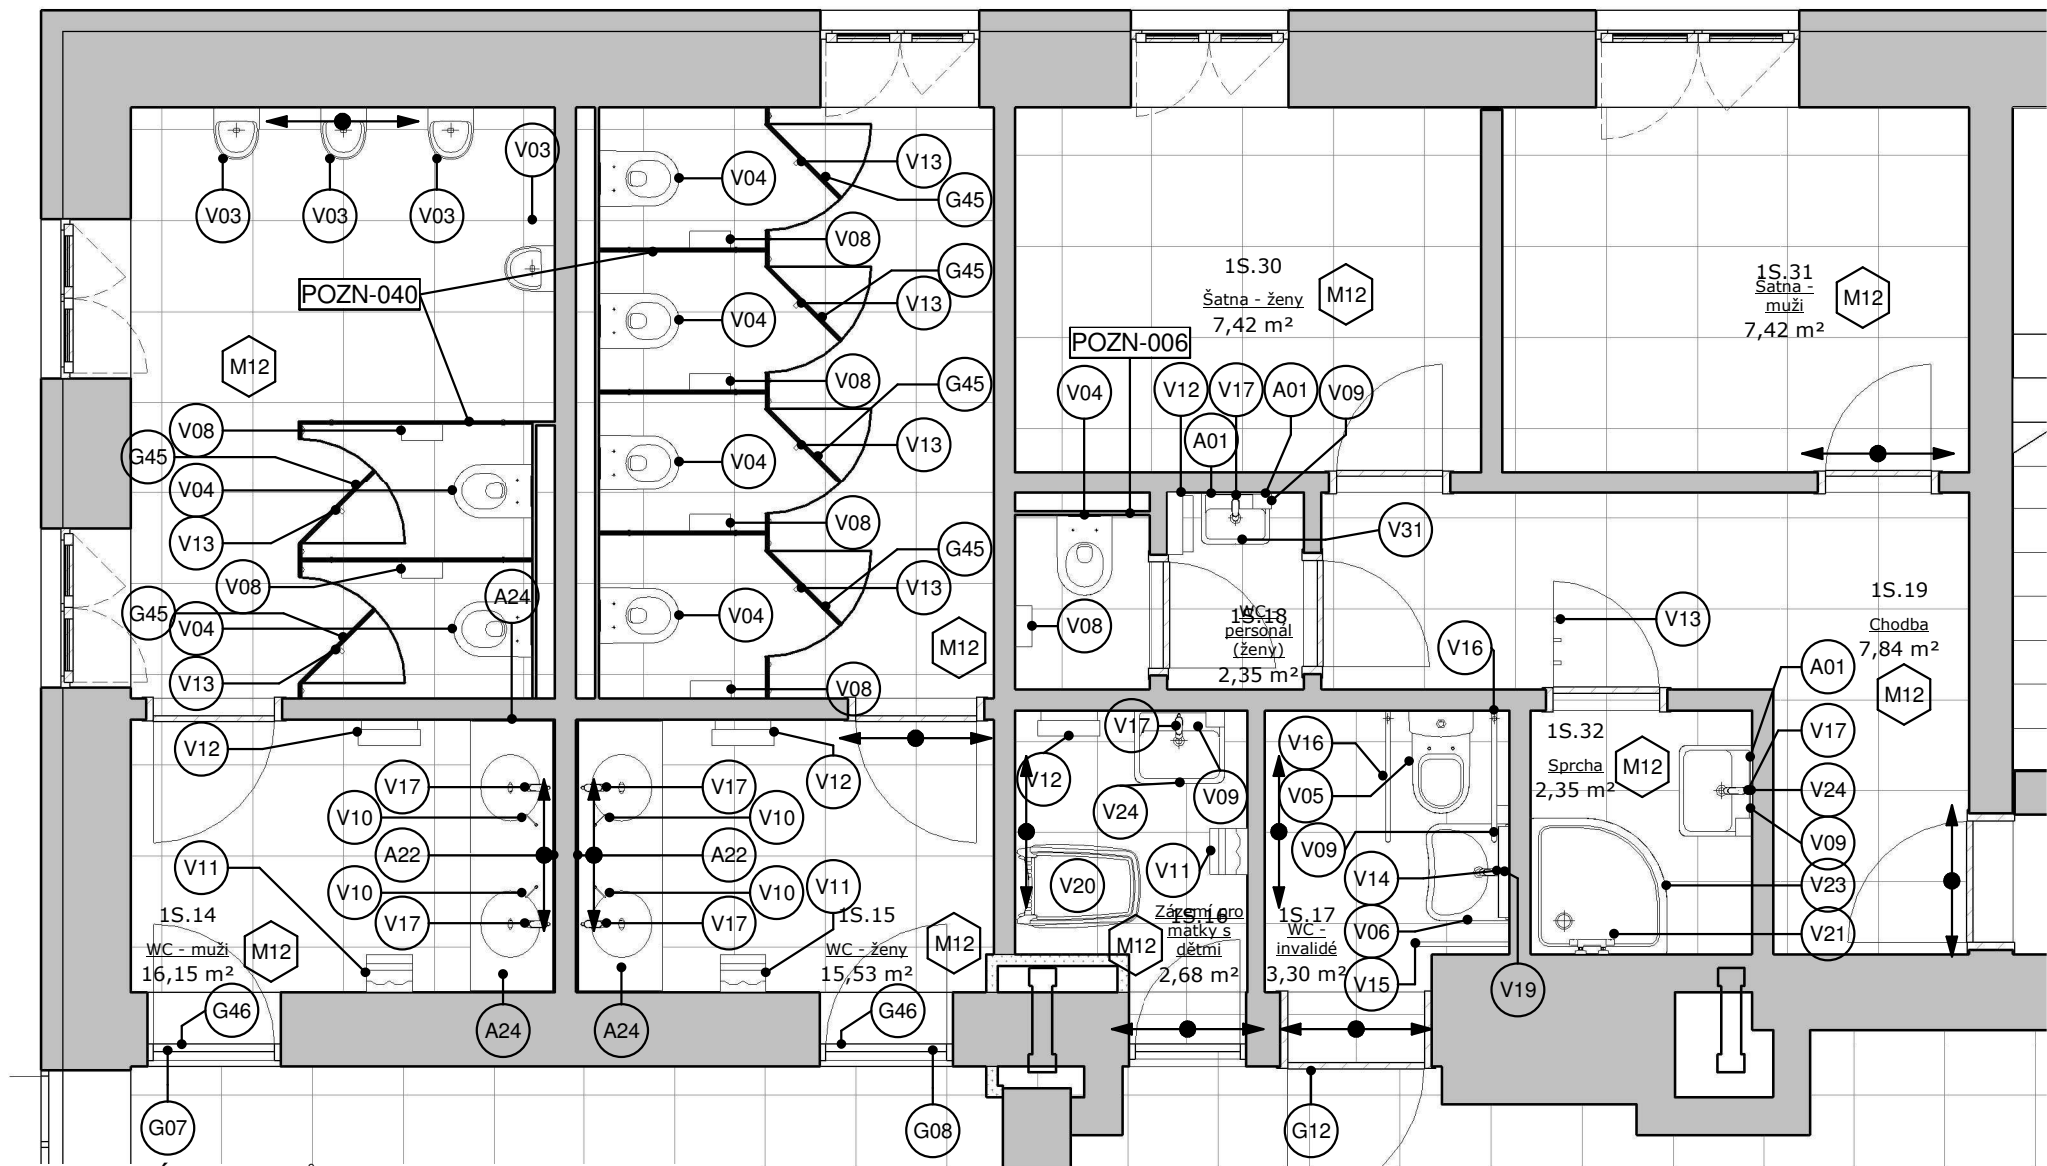

PLANETÁRIUM - PŮDORYS 1.PP - WC 1 : 50

●→ POČÁTEK KLADEČSKÉHO SCHÉMA

POZNÁMKY:	
Označení	Text poznámky
POZN-006	
POZN-040	typové sanitární stěny z vysokotlakého laminátu výrobku HPL TR19, barva U627 ST15 (ZELENÁ) s bílým číselným popisem viz. výrobek G45

POZNÁMKA:

- VEŠKERÉ ROZMĚRY STAVEBNÍCH KONSUKCÍ JE TŘEBA OVĚŘIT NA STAVBĚ
- TATO DOKUMENTACE NENAHAZUJE DÍLENSKOU DOKUMENTACI, DÍLENSKÁ DOKUMANTACE MUSÍ BÝT ZPRACOVÁNA DODAVATELEM INTERIERU A PÍSEMNĚ ODSOUHLASENA S ARCHITEKTEM INTERIERU.
- LEGENDA MATERIÁLŮ POVRCHOVÝCH ÚPRAV JE VŽDY NA PRVNÍM LISTU VÝKRESŮ DANÉ SEKCE

Atypy - HYGIENICKÉ ZAŘÍZENÍ 56-12-07			
Ozn.	Popis	Počet	Dodávka
A24	UMYVADLO CORIAN - dvoudílné, barva bílá, délka 1800 mm, včetně sifonu, nerez	1	Interiér
A24	UMYVADLO CORIAN - dvoudílné, barva bílá, délka 1800 mm, včetně sifonu, nerez	1	Interiér
A01	ZRCADLO rozměr 360x700 mm, nalepené na obkladu	1	Stavba
A22	ZRCADLO rozměr 1800x1150 mm, zapuštěné s rovinou obkladu	1	Interiér
A22	ZRCADLO rozměr 1800x1150 mm, zapuštěné s rovinou obkladu	1	Interiér
A01	ZRCADLO rozměr 360x700 mm, nalepené na obkladu	1	Stavba

PROJEKT INTERIÉRU - TECHMANIA SCIENCE CENTER

NÁZEV: PLANETÁRIUM - WC - 1.PP

ČÍSLO: 56-12-07-01

MĚŘÍTKO: 1 : 50

ZPRACOVAL: TR, TV, MV

DATUM VYDÁNÍ: 30.11.2012 3:34:54

LEGENDA TYPOVÝCH VÝROBKŮ - 56-12-07				
Ozn	Název	Popis	Poč et	Dodáv ka
V03	URINÁL - SET	keramický závěsný s otvorem pro oplachovací růžici a tepelným čidlem, odstupňované výšky zavěšení podle výkresu	4	Stavba
V04	ZÁVĚSNÝ KLOZET - SET	závěsný klozet, splachovací nádržka do instal. předstěny s nosnou rám. konstr. s ventily, sedátko s poklopem	7	Stavba
V05	SAMOSTATNĚ STOJÍCÍ KLOZET - SET	samostatně stojící klozet pro imobilné - sedací výška 500mm; wc nádrž, sedátko s poklopem, oddálené pneumatické splachování	1	Stavba
V06	ZDRAVOTNÍ UMYVADLO - SET	provedení s otvorem pro baterii; sifon - nerez	1	Stavba
V08	ZÁSOBNÍK NA TOALETNÍ PAPIR	chromniklová ocel; vysoce odolný proti poškození; na velkou roli - d=269mm	7	Interiér
V09	DÁVKOVAČ TEKUTÉHO MÝDLA	nerezová ocel; vysoce odolný proti poškození;	4	Interiér
V10	DÁVKOVAČ TEKUTÉHO MÝDLA DESKOVÝ	pochromovaná mosaz; vysoce odolný proti poškození	4	Interiér
V11	ELEKTRICKÝ OSOUŠEČ RUKOU	el. vyvedená 700mm nad podlahou, pro invalidy 600 mm nad podlahou	3	Interiér
V12	ZÁSOBNÍK PAP. RUČNÍKŮ KOMB. S ODPADK. KOŠEM	nerezová ocel, pro montáž na omítku, odpad. koš s kapacitou cca 23l, vysoce odolný proti poškození	4	Interiér
V13	HÁČEK NA DVEŘE	nerezová ocel	9	Interiér
V14	ZRCADLO_NASTAVITELNÉ	zrcadlo s nastavitelným úhlem, rozměr 600x500mm	1	Interiér
V15	MADLO PEVNÉ	nerez, 600mm, ve výši 780mm , osová vzdálenost osí umyvadla 400mm	1	Stavba
V16	MADLO SKLOPNÉ	nerez, 813mm, ve výši 780mm, ve vzájemné rozteči 600mm, součástí je držák toaletního papíru	2	Stavba
V17	PÁKOVÁ UMYV. BATERIE	chrom	7	Stavba
V19	PÁKOVÁ UMYV. BATERIE S PRODLOUŽ. RUKOJETÍ	chrom	1	Stavba
V20	PŘEBALOVACÍ PULT	nástěnný, barva bílá	1	Interiér
V21	TERMOSTATICKÁ SPRCHOVÁ BATERIE - SET	chrom,nástěnná směšovací baterie s termostatickým ventilem s pojistkou proti opaření; souprava ruční sprchy a madla	1	Stavba
V23	SPRCHOVÝ KOUT - SET	vanička z koextrudované skořepiny a polyuretán. nosiče; zástěna - pevná konstrukce z polystyren. skla	1	Stavba
V24	UMYVADLO - SET	umyvadlo 600x480, sifon - nerez	2	Stavba
V31	UMÝVÁTKO - SET	sifon - nerez	1	Stavba

LEGENDA GRAFICKÝCH PRVKŮ INFOSYSTÉMU PLANETÁRIUM WC 1.PP 12-07				
Ozn	Název	Popis	Poč et	Dodávk a
G07	OZNAČENÍ "WC MUŽI"	polep dveří - neprůhledná matná grafická fólie vhodná pro řezání, barva bílá; fólie vhodná pro dlouhodobou grafiku (min.10let), vhodná na polep vysokotlakého laminátu, materiál litý vinyl, tl. 0,05 mm	1	Interiér
G08	OZNAČENÍ "WC ŽENY"	polep dveří - neprůhledná matná grafická fólie vhodná pro řezání, barva bílá; fólie vhodná pro dlouhodobou grafiku (min.10let), vhodná na polep vysokotlakého laminátu, materiál litý vinyl, tl. 0,05 mm	1	Interiér
G12	OZNAČENÍ WC IMOBILNÍ LEVÉ	polep dveří - neprůhledná matná grafická fólie vhodná pro řezání, barva bílá; fólie vhodná pro dlouhodobou grafiku (min.10let), vhodná na polep vysokotlakého laminátu, materiál litý vinyl, tl. 0,05 mm	1	Interiér
G39	OZNAČENÍ WC LEVÉ	polep dveří - neprůhledná matná grafická fólie vhodná pro řezání, barva bílá; fólie vhodná pro dlouhodobou grafiku (min.10let), vhodná na polep vysokotlakého laminátu, materiál litý vinyl, tl. 0,05 mm	1	Interiér
G45	ČÍSELNÉ OZNAČENÍ DVEŘÍ KABINKY	polep dveří - neprůhledná matná grafická fólie vhodná pro řezání, barva bílá; fólie vhodná pro dlouhodobou grafiku (min.10let), vhodná na polep vysokotlakého laminátu, materiál litý vinyl, tl. 0,05 mm	6	Interiér
G46	OZNAČENÍ VÝLEDKU NA DVEŘÍCH	polep dveří - neprůhledná matná grafická fólie vhodná pro řezání, barva bílá; fólie vhodná pro dlouhodobou grafiku (min.10let), vhodná na polep vysokotlakého laminátu, materiál litý vinyl, tl. 0,05 mm	2	Interiér

POZNÁMKA:

- VEŠKERÉ ROZMĚRY STAVEBNÍCH KONSUKCÍ JE TŘEBA OVĚŘIT NA STAVBĚ
- TATO DOKUMENTACE NENAHAZUJE DÍLENSKOU DOKUMENTACI, DÍLENSKÁ DOKUMANTACE MUSÍ BÝT ZPRACOVÁNA DODAVATELEM INTERIERU A PÍSEMNĚ ODSOUHLASENA S ARCHITEKTEM INTERIERU.
- LEGENDA MATERIÁLŮ POVRCHOVÝCH ÚPRAV JE VŽDY NA PRVNÍM LISTU VÝKRESŮ DANÉ SEKCE

PROJEKT INTERIÉRU - TECHMANIA SCIENCE CENTER



NÁZEV:PLANETÁRIUM - WC - 1.PP - TABULKY

ČÍSLO:56-12-07-02

MĚŘÍTKO:

ZPRACOVAL:TR, TV, MV

DATUM VYDÁNÍ:20.3.2013 10:33:30

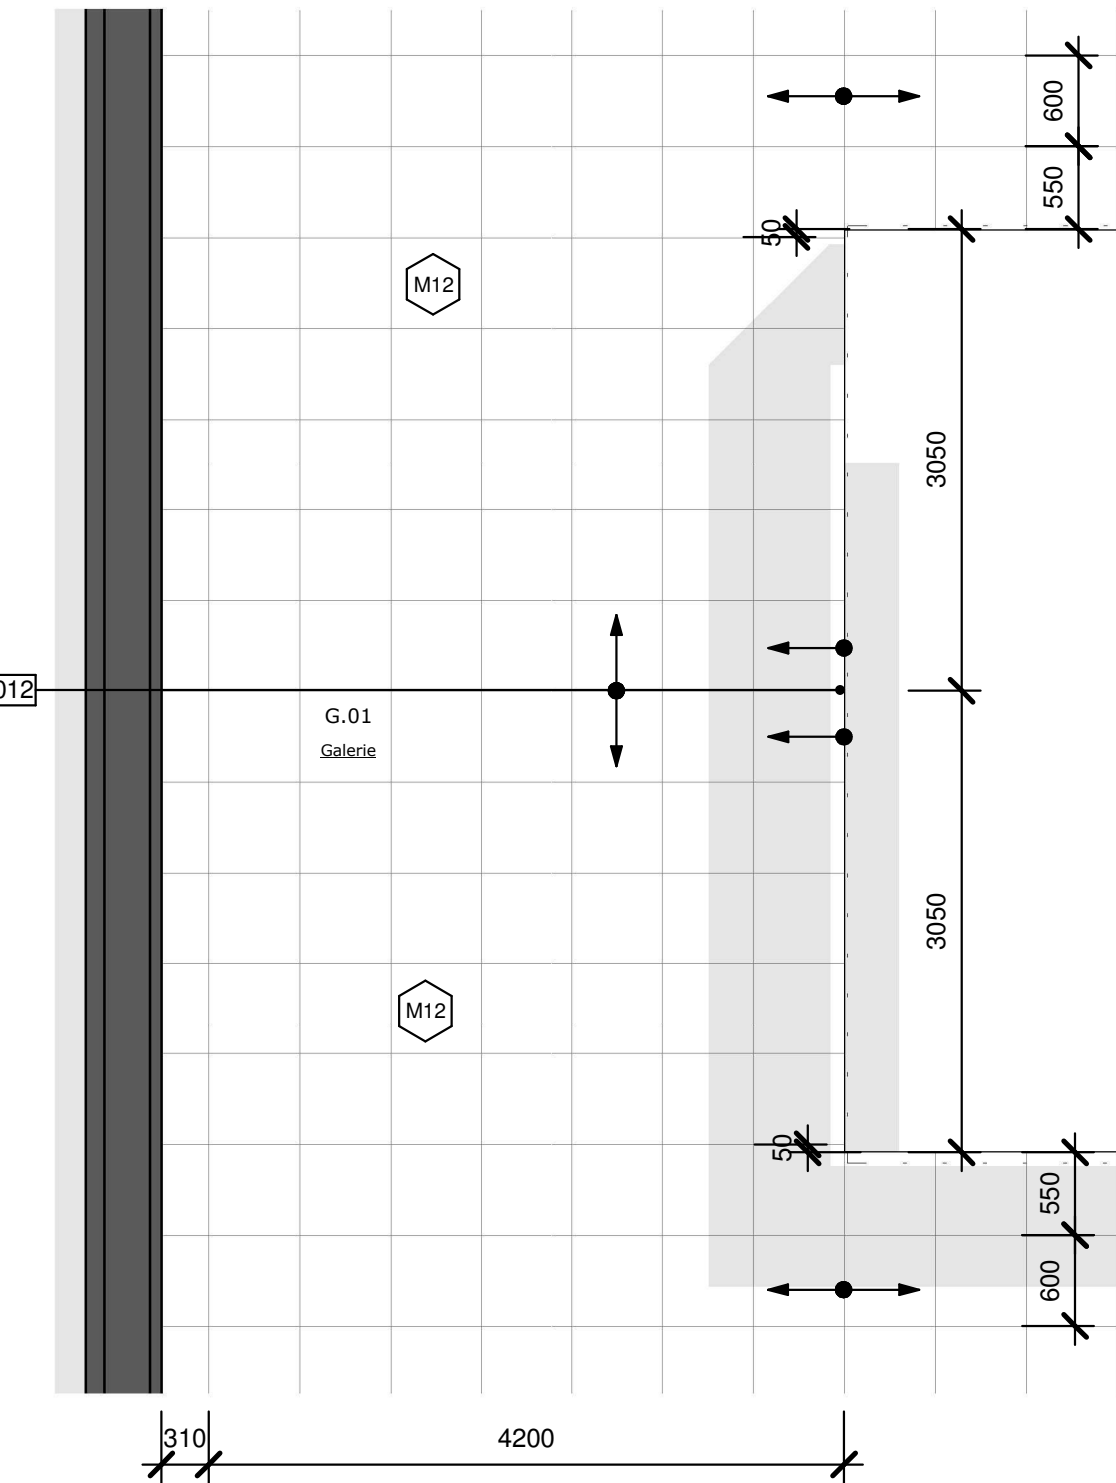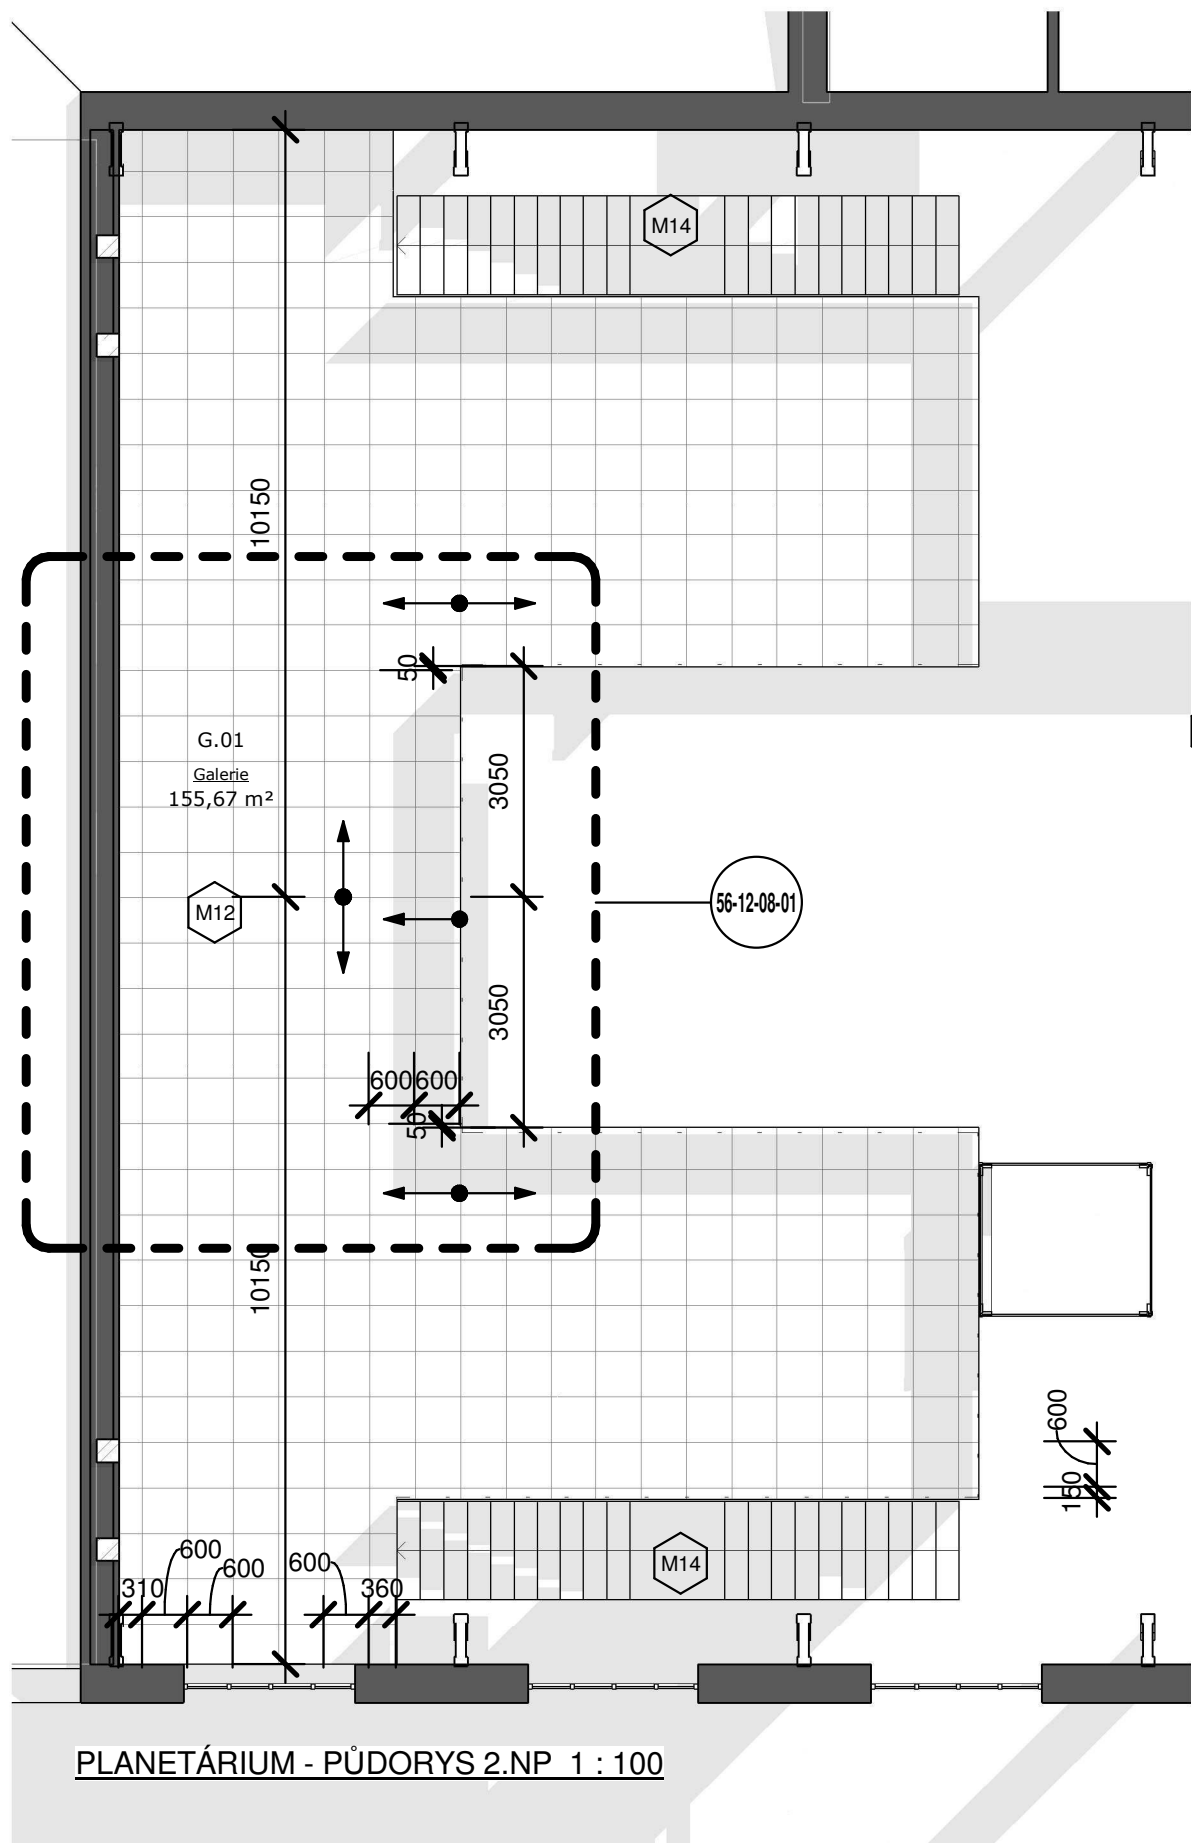

POZNÁMKY:	
Označení	Text poznámky
POZN-012	Osa budovy - podélná (též osa chodby mezi schodišti) od které se klade dlažba.

→ POČÁTEK KLADEČSKÉHO SCHÉMA


PLANETÁRIUM - PŮDORYS 2.NP - KLAD DLAŽBY 1 : 50

POZNÁMKA:
- VEŠKERÉ ROZMĚRY STAVEBNÍCH KONSUKCÍ JE TŘEBA OVĚŘIT NA STAVBĚ
- TATO DOKUMENTACE NENAHAZUJE DÍLENSKOU DOKUMENTACI, DÍLENSKÁ DOKUMENTACE MUSÍ BÝT ZPRACOVÁNA DODAVATELEM INTERIERU A PÍSEMNĚ ODSOUHLASENA S ARCHITEKTEM INTERIERU.
- LEGENDA MATERIÁLŮ POVRCHOVÝCH ÚPRAV JE VŽDY NA PRVNÍM LISTU VÝKRESU DANÉ SEKCE


PROJEKT INTERIÉRU - TECHMANIA SCIENCE CENTER

NÁZEV: PLANETÁRIUM - GALERIE
ČÍSLO: 56-12-08-01
MĚŘÍTKO: As indicated
ZPRACOVAL: TR, TV, MV
DATUM VYDÁNÍ: 20.3.2013 10:35:10

Legenda Materiálů - PLANETÁRIUM - GALERIE	
Označ.	Popis
M12	Keramická dlažba dle stavební části 600/600 - neglazovaná, vysoce slinutá. Ostatní parametry dle dokum. stav. části.
M14	Keramická dlažba dle stavební části 600/600 - neglazovaná, vysoce slinutá. Ostatní parametry dle dokum. stav. části.

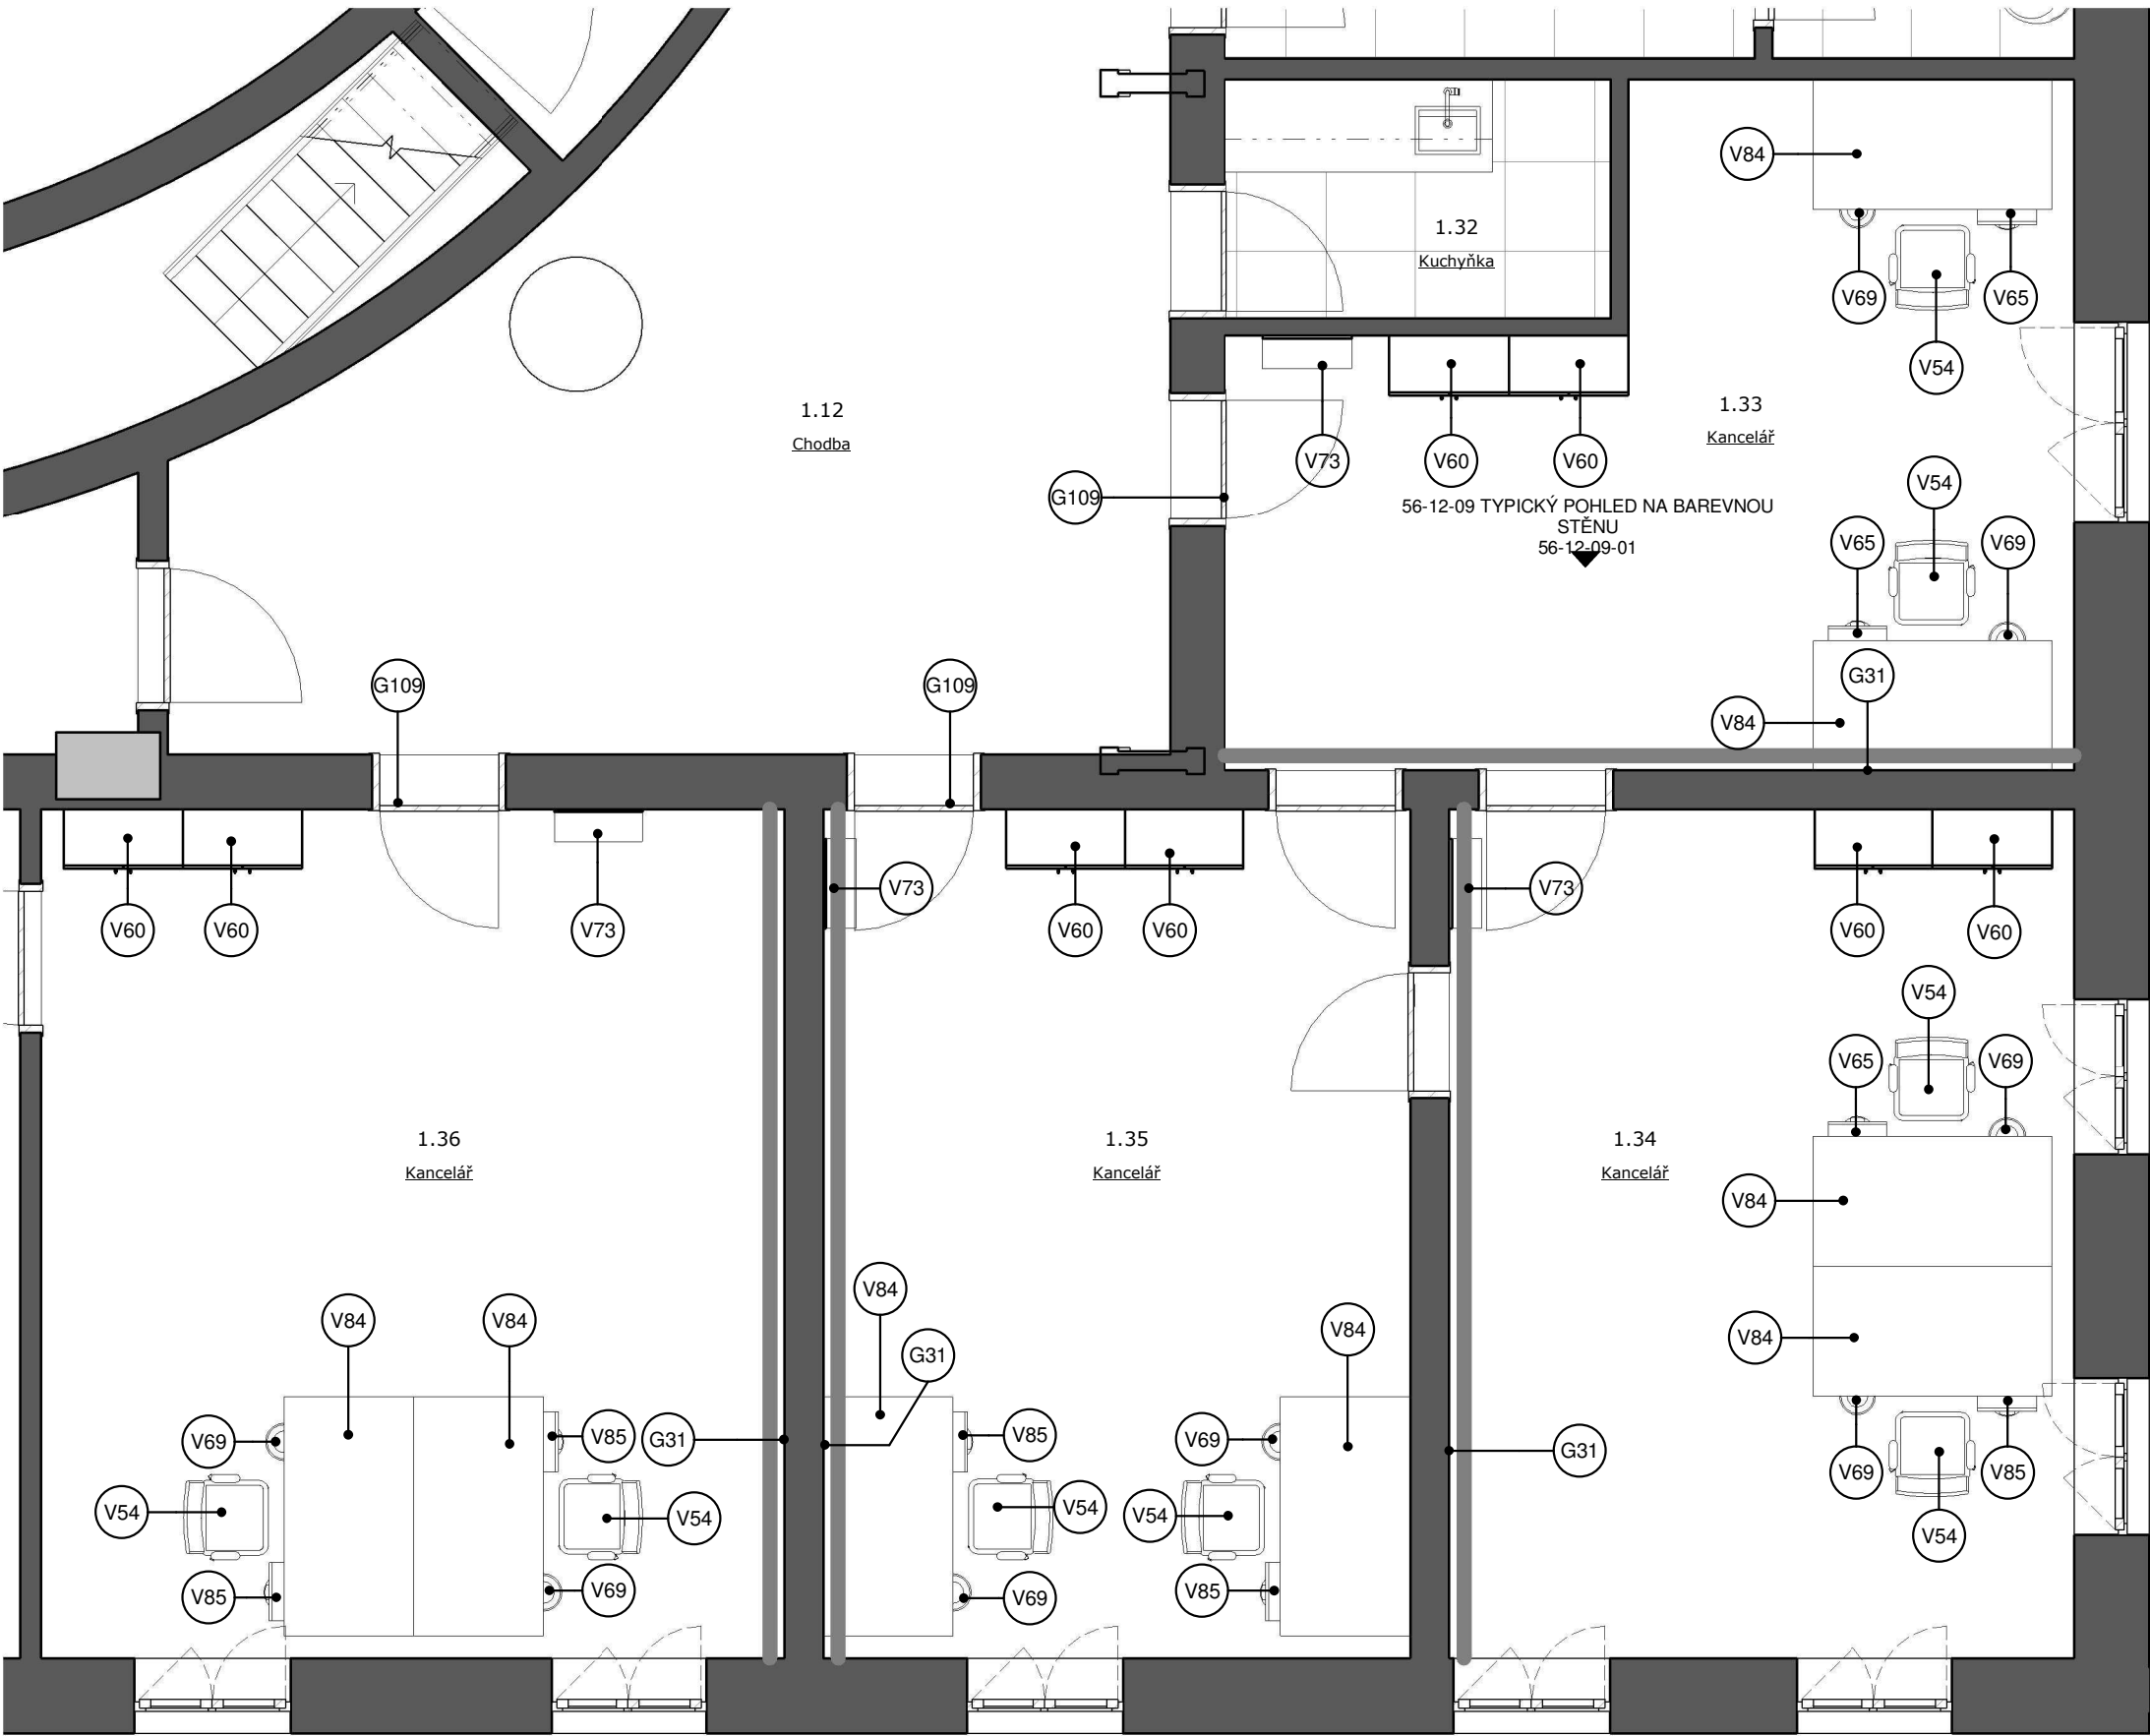

PLANETÁRIUM 1.NP - KANCELÁŘE 1 : 50

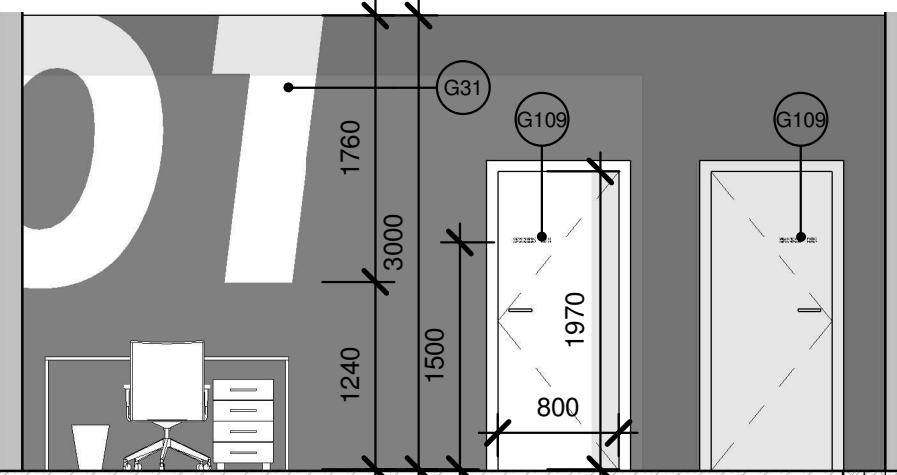

56-12-09 TYPICKÝ POHLED NA BAREVNOU STĚNU 1 : 50

OZNAČENÍ KANCELÁŘÍ G109
- PŘÍSLUSNÁ GRAFIKA BUDE VYŘEZÁNA DO NEPRŮHLEDNÉ MATNÉ GRAFICKÉ FÓLIE VHODNÉ PRO ŘEZÁNÍ, BARVA TMAVĚ ŠEDÁ
- FÓLIE VHODNÁ PRO DLOUHODOBOU GRAFIKU (MIN. 10LET)
MATERIÁL LITÝ VINYL, TL. 0,05 mm


POPIS G31
- PŘÍSLUSNÁ GRAFIKA BUDE VYŘEZÁNA DO NEPRŮHLEDNÉ MATNÉ GRAFICKÉ FÓLIE VHODNÉ PRO ŘEZÁNÍ, BARVA BILÁ
- FÓLIE VHODNÁ PRO DLOUHODOBOU GRAFIKU (MIN. 10LET)
- ČISTITELNÁ, ODOLNÁ PROTI ODĚRU, PODKLAD JE NUTNĚ UPRAVIT PŘED LEPENÍM.

LEGENDA TYPOVÝCH VÝROBKŮ - PLANETÁRIUM KANCELÁŘE 12-09					
Ozn	Název	Popis	Poznámka	Počet	Dodávka
V54	ŽIDLE KANCELÁŘSKÁ	židle kancelářská stejná dle stávající		8	Interiér
V60	SKŘÍŇ KANCELÁŘSKÁ 1900X800X400	skříň kancelářská vysoká stejná dle stávající téhož rozměru		8	Interiér
V65	KONTEJNER STOLOVÝ 600X400X600	kontejner stolový stávající		3	Interiér
V69	ODPADKOVÝ KOŠ KANCELÁŘSKÝ	kovový stříbrný, objem 20l		8	Interiér
V73	VĚŠÁK NÁSTĚNNÝ	věšák nástěnný stejný dle stávajícího		4	Interiér
V84	STŮL KANCELÁŘSKÝ 1609X870X750	stůl kancelářský stejný dle stávajícího		8	Interiér
V85	KONTEJNER STOLOVÝ 600X400X600	kontejner stolový stejný dle stávajícího		5	Interiér


POZNÁMKA:
- VEŠKERÉ ROZMĚRY STAVEBNÍCH KONSUKCÍ JE TŘEBA OVĚŘIT NA STAVBĚ
- TATO DOKUMENTACE NENAHRAŽUJE DÍLENSKOU DOKUMENTACI, DÍLENSKÁ DOKUMENTACE MUSÍ BÝT ZPRACOVÁNA DODAVATELEM INTERIÉRU A PÍSEMNĚ ODSOUHLASENA S ARCHITEKTEM INTERIÉRU.
- LEGENDA MATERIÁLŮ POVRCHOVÝCH ÚPRAV JE VŽDY NA PRVNÍM LISTU VÝKRESU DANÉ SEKCE

PROJEKT INTERIÉRU - TECHMANIA SCIENCE CENTER

NÁZEV: PLANETÁRIUM - KANCELÁŘE
ČÍSLO: 56-12-09-01
MĚŘÍTKO: 1 : 50
ZPRACOVAL: TR, TV, MV
DATUM VYDÁNÍ: 30.11.2012 3:35:07

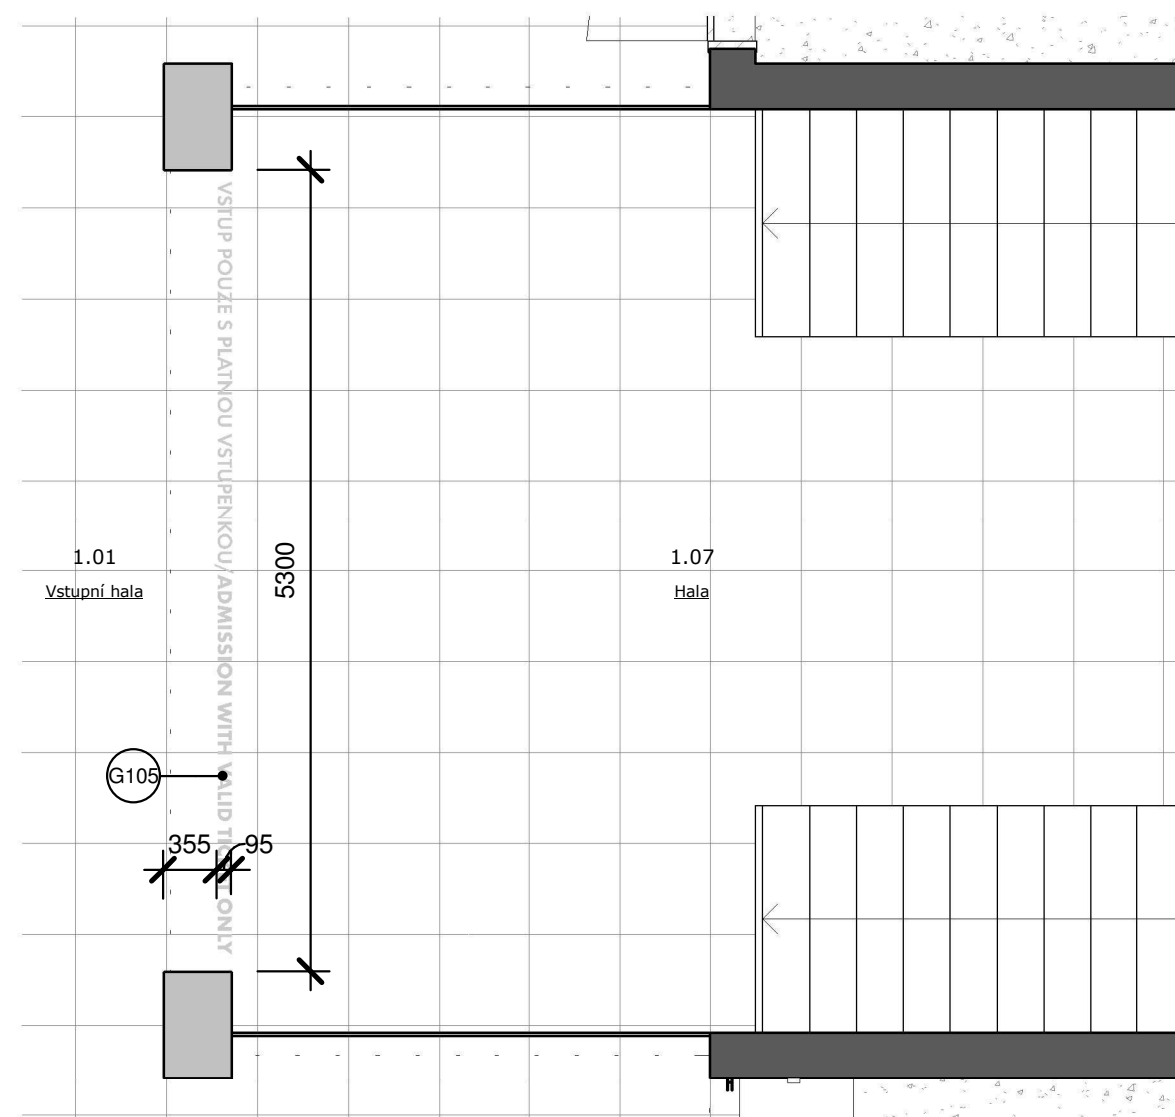

BRÁNA - RESTRIKCE - PLANETÁRIUM - PŮDORYS 1 : 50

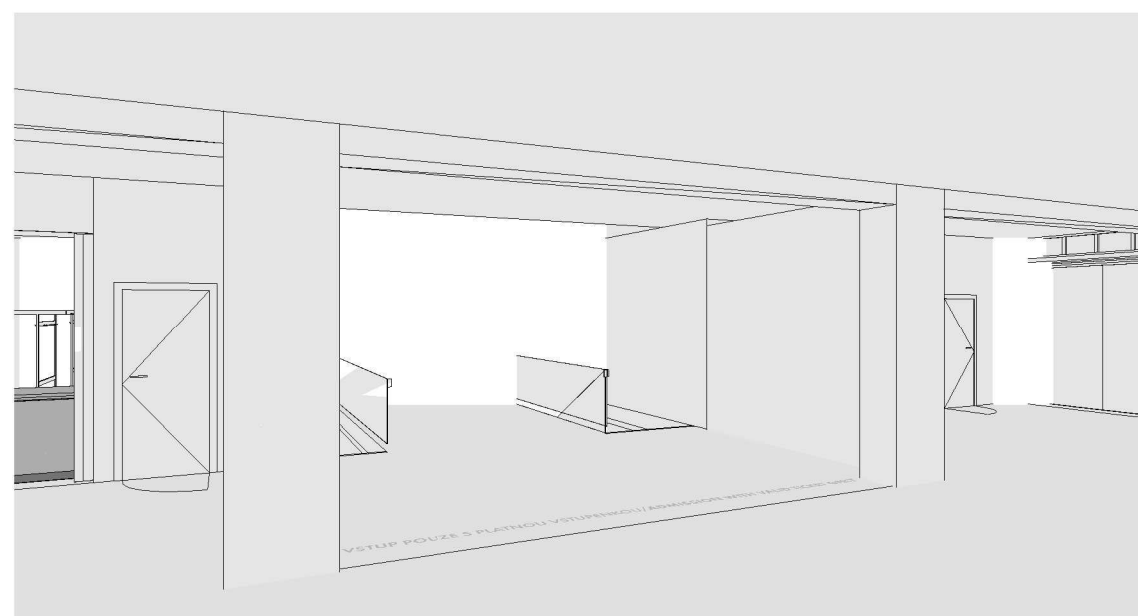




PERSPEKTIVNÍ POHLED DO EXPOZICE

POPIS G105
 - PŘÍSLUŠNÁ GRAFIKA BUDE VYŘEZÁNA DO NEPRŮHLEDNÉ MATNÉ GRAFICKÉ FÓLIE VHDNÉ PRO ŘEZÁNÍ A ČELOPLOŠNÝ POTISK, BARVA BÍLÁ
 - FÓLIE VHDNÁ PRO DLOUHODOBOU GRAFIKU (MIN. 10LET)
 - BUDE ZAJIŠTĚNA DOSTATEČNÁ ODOLNOST VŮČI MECHANICKÉMU OPOTŘEBENÍ
 - ČISTITELNÁ, ODOLNÁ PROTI ODĚRU, PODKLAD JE NUTNÉ UPRAVIT PŘED LEPENÍM


POZNÁMKA:
 - VEŠKERÉ ROZMĚRY STAVEBNÍCH KONSUKCÍ JE TŘEBA OVĚŘIT NA STAVBĚ
 - TATO DOKUMENTACE NENAHAZUJE DÍLENSKOU DOKUMENTACI, DÍLENSKÁ DOKUMANTACE MUSÍ BÝT ZPRACOVÁNA DODAVATELEM INTERIERU A PÍSEMNĚ ODSOUHLASENA S ARCHITEKTEM INTERIERU.
 - LEGENDA MATERIÁLŮ POVRCHOVÝCH ÚPRAV JE VŽDY NA PRVNÍM LISTU VÝKRESŮ DANÉ SEKCE

PROJEKT INTERIÉRU - TECHMANIA SCIENCE CENTER


NÁZEV: PRVEK ORIENTAČNÍHO SYSTÉMU - GRAFICKÉ OZNAČENÍ RESTRIKCE
 ČÍSLO: 56-12-10-01
 MĚŘÍTKO: 1 : 50
 ZPRACOVAL: TR, TV, MV
 DATUM VYDÁNÍ: 30.11.2012 3:35:10

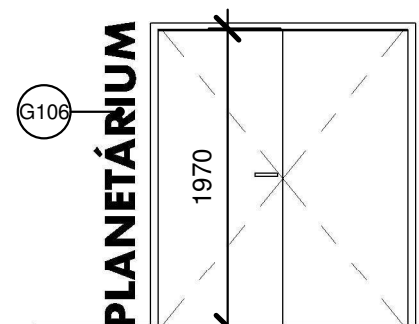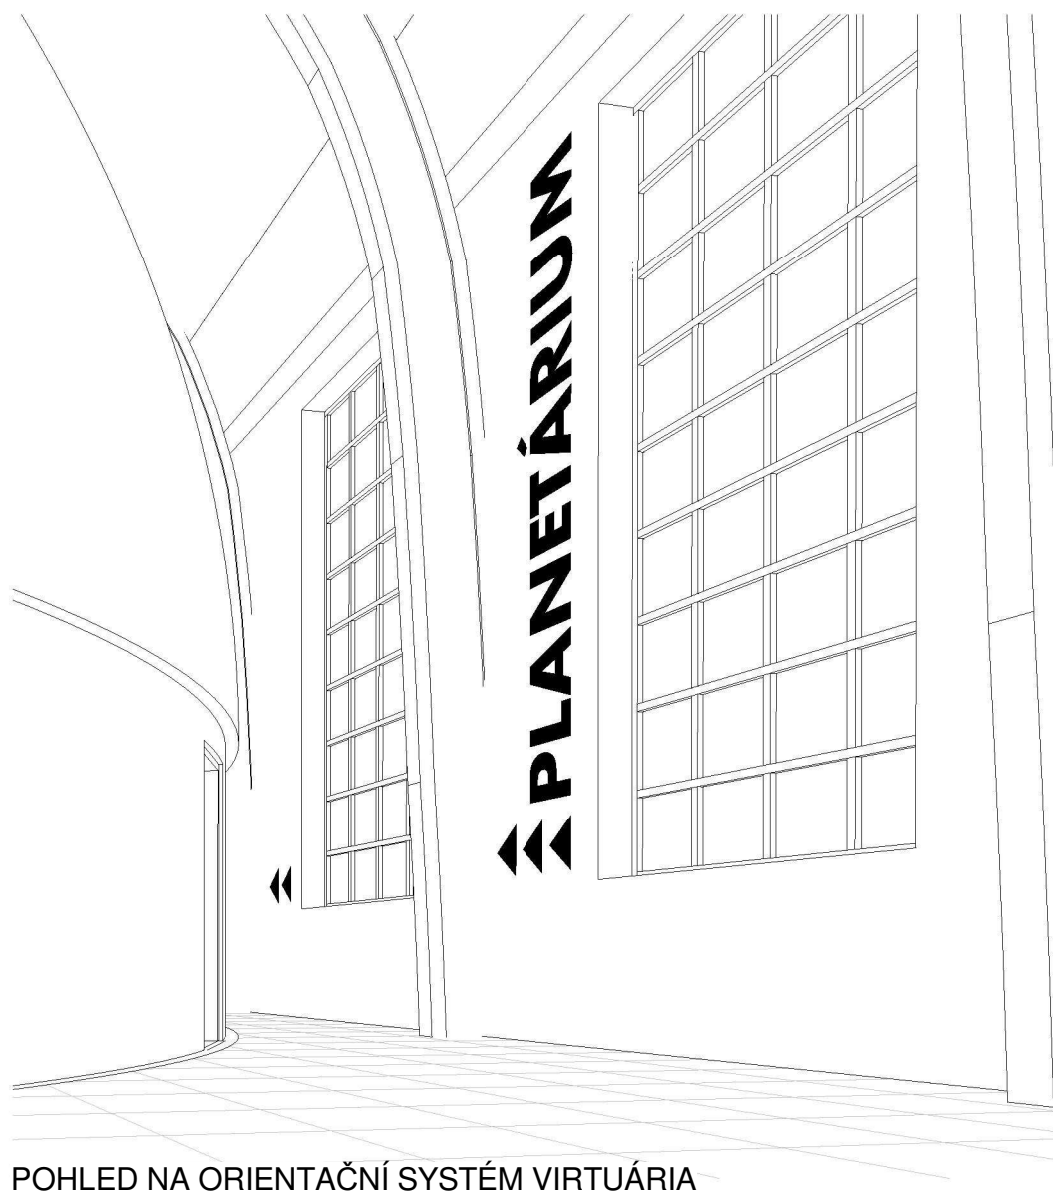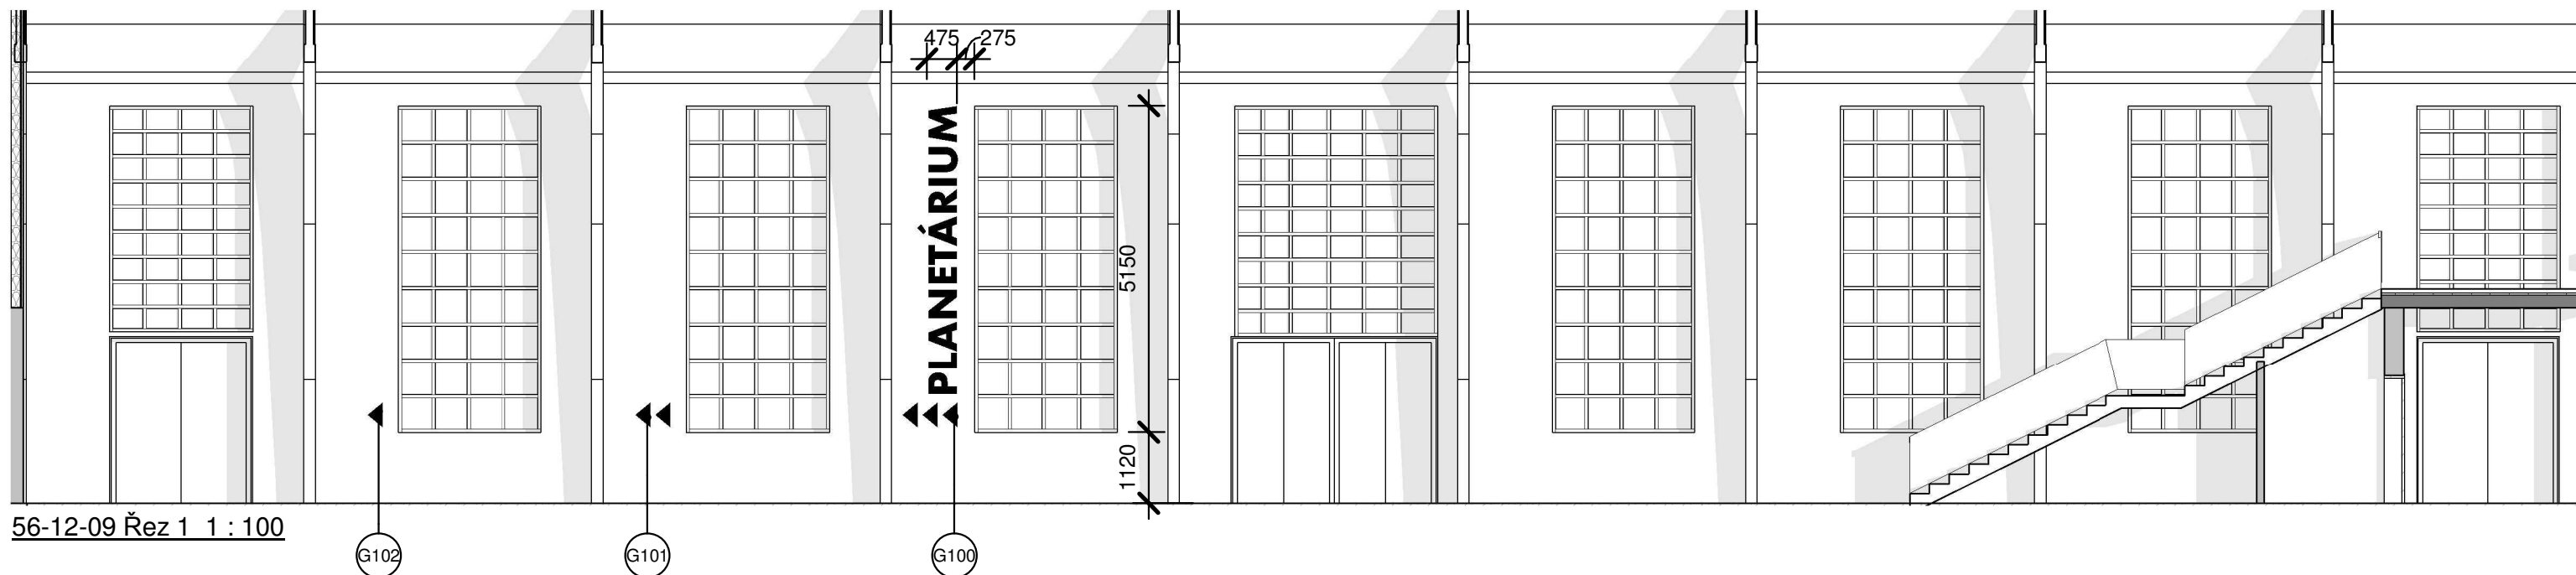

POHLED NA DVEŘE PLANETÁRIA Z VÝSTAVNÍHO PROSTORU 1 : 50

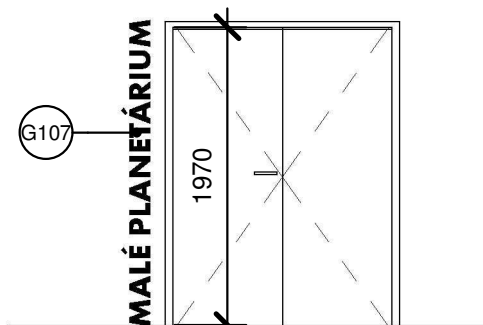

POHLED NA DVEŘE MALÉHO PLANETÁRIA Z EXPOZIČNÍHO PROSTORU 1 : 50

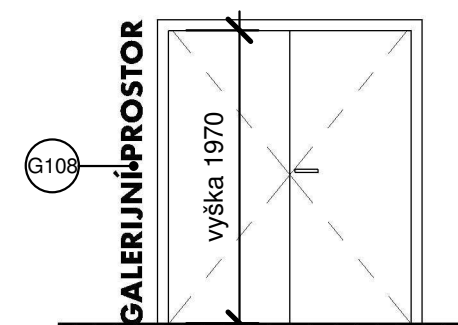

POHLED Z EXPOZIČNÍHO PROSTORU NA DVEŘE DO KNIHOVNY 1 : 50

- POPIS G100, G101, G102, G103, G106, G107, G108
- PŘÍSLUŠNÁ GRAFIKA BUDE VYŘEZÁNA DO NEPRŮHLEDNÉ MATNÉ GRAFICKÉ FÓLIE VHDNÉ PRO ŘEZÁNÍ, BARVA TMAVĚ ŠEDÁ
 - FÓLIE VHDNÁ PRO DLOUHODOBOU GRAFIKU (MIN. 10LET)
 - ČISTITELNÁ, ODOLNÁ PROTI ODĚRU, PODKLAD JE NUTNĚ UPRAVIT PŘED LEPENÍM.

POZNÁMKA:

- VEŠKERÉ ROZMĚRY STAVEBNÍCH KONSUKCÍ JE TŘEBA OVĚŘIT NA STAVBĚ
- TATO DOKUMENTACE NENAHAZUJE DÍLENSKOU DOKUMENTACI, DÍLENSKÁ DOKUMENTACE MUSÍ BÝT ZPRACOVÁNA DODAVATELEM INTERIERU A PÍSEMNĚ ODSOUHLASENA S ARCHITEKTEM INTERIERU.
- LEGENDA MATERIÁLŮ POVRCHOVÝCH ÚPRAV JE VŽDY NA PRVNÍM LISTU VÝKRESU DANÉ SEKCE

PROJEKT INTERIÉRU - TECHMANIA SCIENCE CENTER

NÁZEV: PLANETÁRIUM - EXPOZIČNÍ PROSTOR - 1.NP - ORIENTAČNÍ SYSTÉM

ČÍSLO: 56-12-10-02

MĚŘÍTKO: As indicated

ZPRACOVAL: TR, TV, MV

DATUM VYDÁNÍ: 30.11.2012 3:35:13

ČÍSELNÉ HODNOTY CMYK JEDNOTLIVÝCH BAREV:

Č.	OZN. SLOUPU	C	M	Y	K
1	A 1	1	22	100	0
2	A 2	0	96	100	0
3	A 3	1	99	100	0
4	A 4	3	100	100	1
4	B 1	0	83	100	0
5	B 2	0	93	100	0
6	B 3	0	99	100	0
7	B 4	4	100	100	1
8	B 5	9	100	100	2
9	B 6	13	100	100	4
10	C 1	0	76	100	0
11	C 2	0	88	100	0
12	C 3	0	97	100	0
13	C 4	5	100	100	1
14	C 5	13	100	100	4
15	C 6	18	100	100	9
16	C 7	20	100	100	13
17	D 1	0	66	100	0
18	D 2	0	74	100	0
19	D 3	0	87	100	0
20	D 4	15	100	100	5
21	D 5	22	100	100	16
22	D 6	24	100	95	20
23	D 7	24	100	91	22
24	E 1	0	54	100	0
25	E 2	0	46	100	0
26	E 3	1	30	100	0
27	E 4	57	100	38	39
28	E 5	33	100	64	35
29	E 6	29	100	71	30
30	E 7	28	100	75	28
31	F 1	0	37	100	0
32	F 2	0	32	100	0
33	F 3	2	11	99	0
34	F 4	86	100	27	35
35	F 5	60	100	36	40
36	F 6	43	100	48	39
37	F 7	36	100	57	36
38	G 1	1	28	100	0
39	G 2	1	19	100	0
40	G 3	2	6	99	0
41	G 4	91	100	26	34
42	G 5	76	100	30	37
43	G 6	60	100	36	39
44	G 7	48	100	43	40
45	H 1	1	22	100	0
46	H 2	2	12	100	0
47	H 3	3	2	98	1
48	H 4	93	100	27	39
49	H 5	83	100	29	36
50	H 6	71	100	32	39



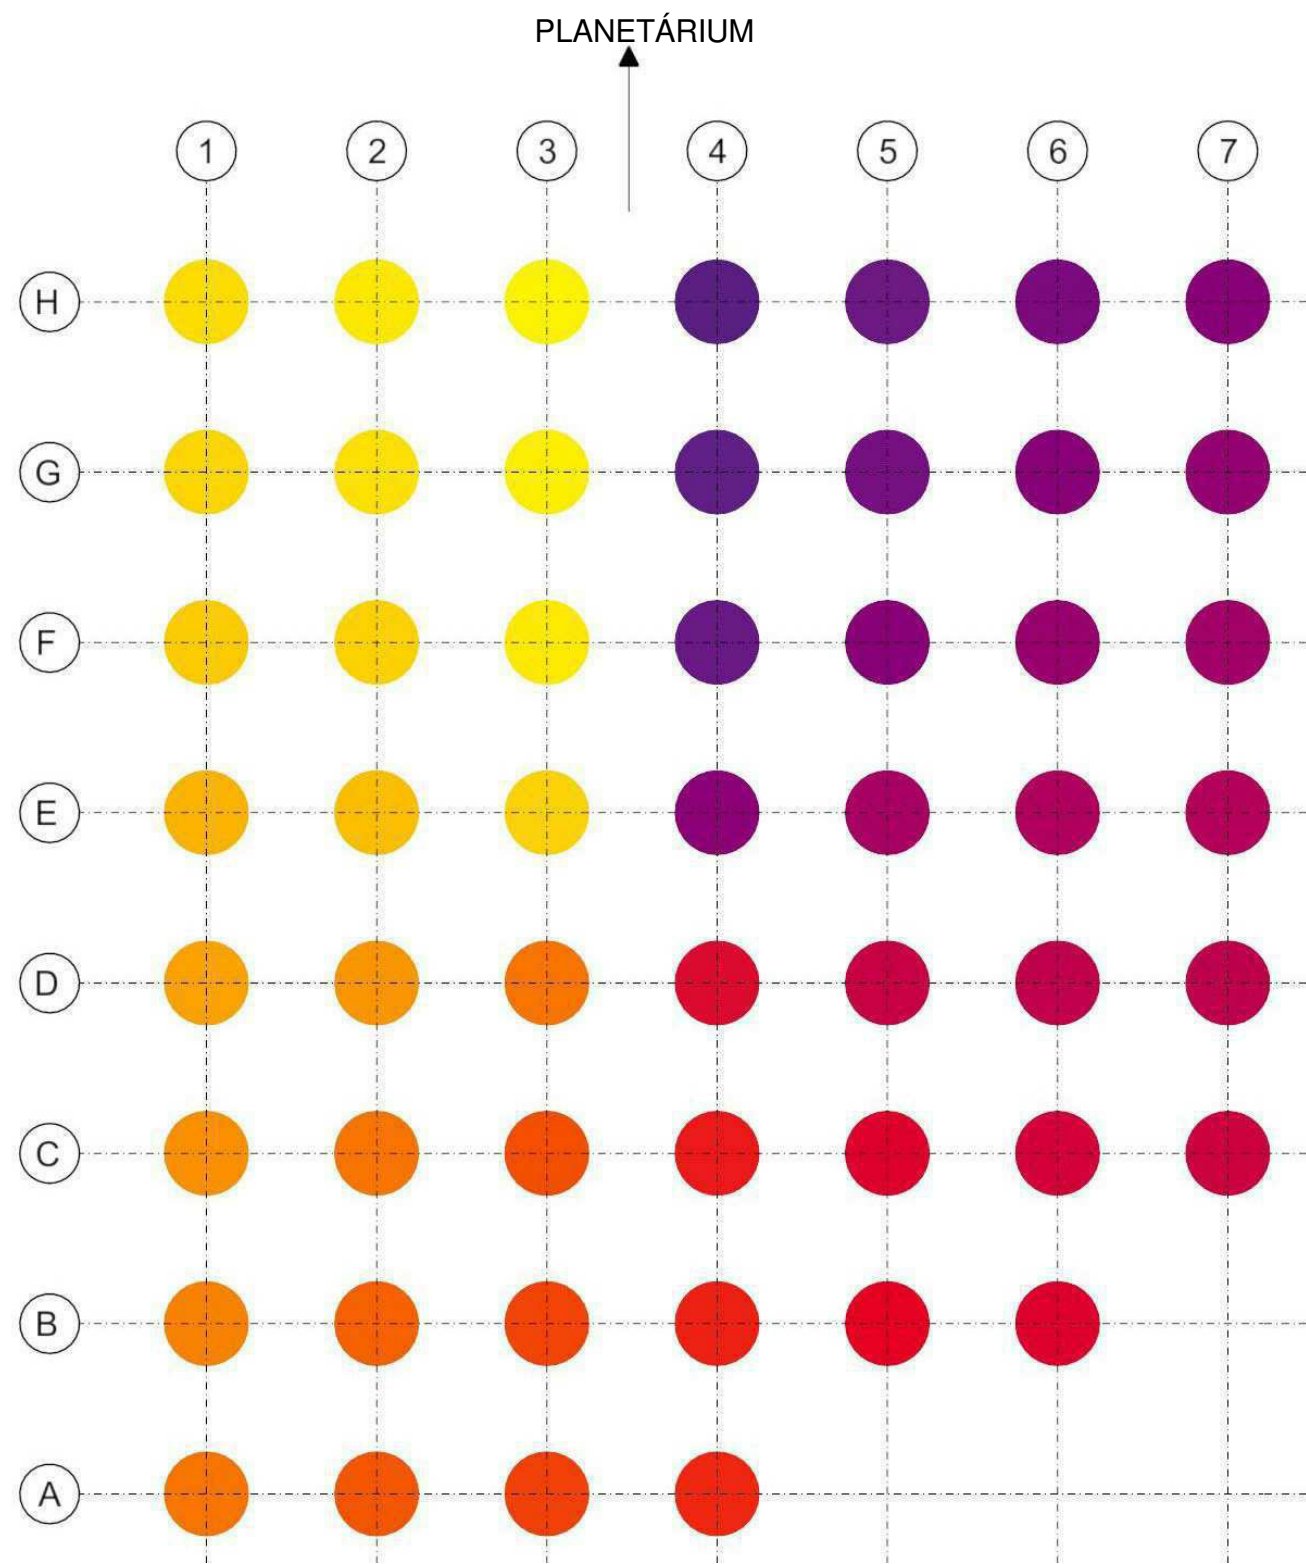


DIAGRAM BAREVNÝCH SLOUPŮ V OSNOVĚ PARKOVACÍHO OBJEKTU

POZN.:
BAREVNÉ ROZLIŠENÍ SLOUPŮ - VÝMALBA PO CELÉM OBVODU SLOUPU DLE KONKRÉTNÍ POLOHY V MODULOVÉ OSNOVĚ A PŘÍRAZENÉ BARVY DLE TABULKY.
MODULOVÁ OSNOVA BAREVNÉHO KLÍČE JE TOTOŽNÁ S MODULOVOU OSNOVOU PARKOVACÍHO OBJEKTU. (DLE STAVEBNÍ DOKUMENTACE INVESTORA).

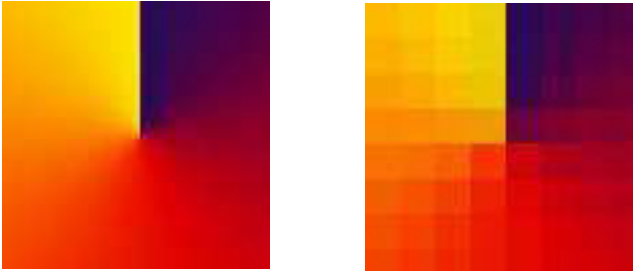

METODA VZNIKU BAREVNÉHO OZNAČENÍ:
BAREVNÝ GRADIENT / ZMĚNA PIXELIZACÍ
PŘÍRAZENÍ KE SLOUPŮM

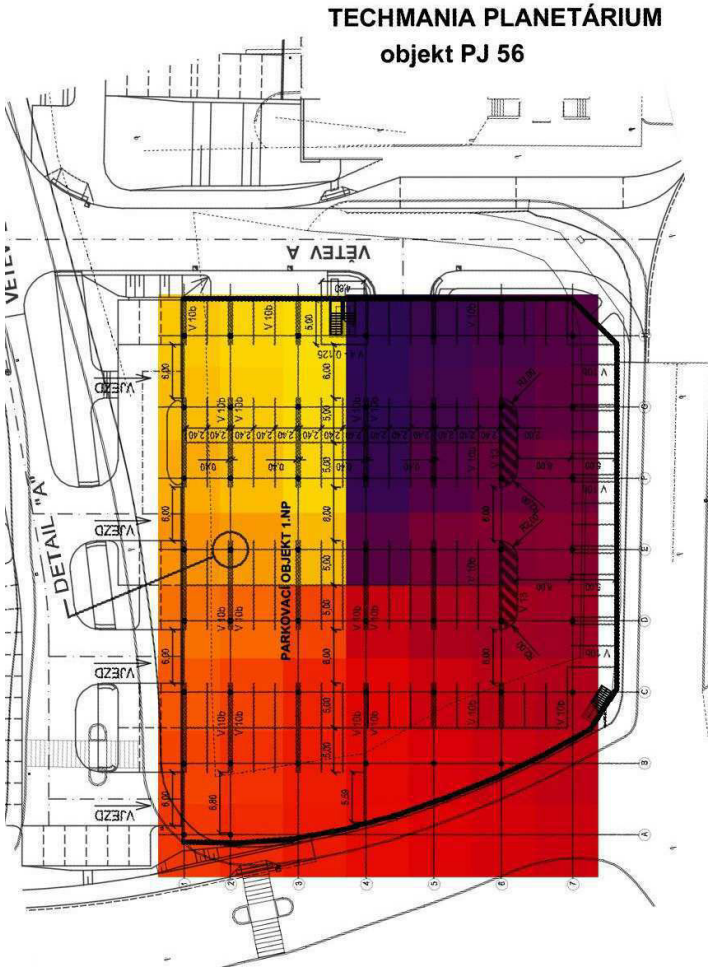

POZNÁMKA:
- VEŠKERÉ ROZMĚRY STAVEBNÍCH KONSUKCÍ JE TŘEBA OVĚŘIT NA STAVBĚ
- TATO DOKUMENTACE NENAHRAZUJE DÍLENSKOU DOKUMENTACI, DÍLENSKÁ DOKUMENTACE MUSÍ BÝT ZPRACOVÁNA DODAVATELEM INTERIÉRU A PÍSEMNĚ ODSOUHLASENA S ARCHITEKTEM INTERIÉRU.
- LEGENDA MATERIÁLŮ POVRCHOVÝCH ÚPRAV JE VŽDY NA PRVNÍM LISTU VÝKRESU DANÉ SEKCE

PROJEKT INTERIÉRU - TECHMANIA SCIENCE CENTER

NÁZEV: BAREVNÉ ŘEŠENÍ PARKOVACÍHO OBJEKTU
ČÍSLO: 56-13-00-01
MĚŘÍTKO: TR, TV, MV
ZPRACOVAL: DATUM VYDÁNÍ: 30.11.2012 2:23:17

TECHMANIA
SCIENCE
CENTER
OBJEKT PJ55


GRAFICKÉ OZNAČENÍ NA SLOUPU - VÝMALBA

SMĚR OZNAČENÍ SLOUPŮ
V PARKOVACÍM OBJEKTU.

JEDEN NÁPIS NA KAŽDÉM
SLOUPU (NAPŘ. a3)

VŠECHNY NÁPISY NA SLOUPECH JSOU VIDITELNÉ
VE SMĚRU POHLEDU OD BUDOVY PLANETÁRIA.

SLOUP PODZEMNÍHO PARKOVIŠTĚ - POHLED

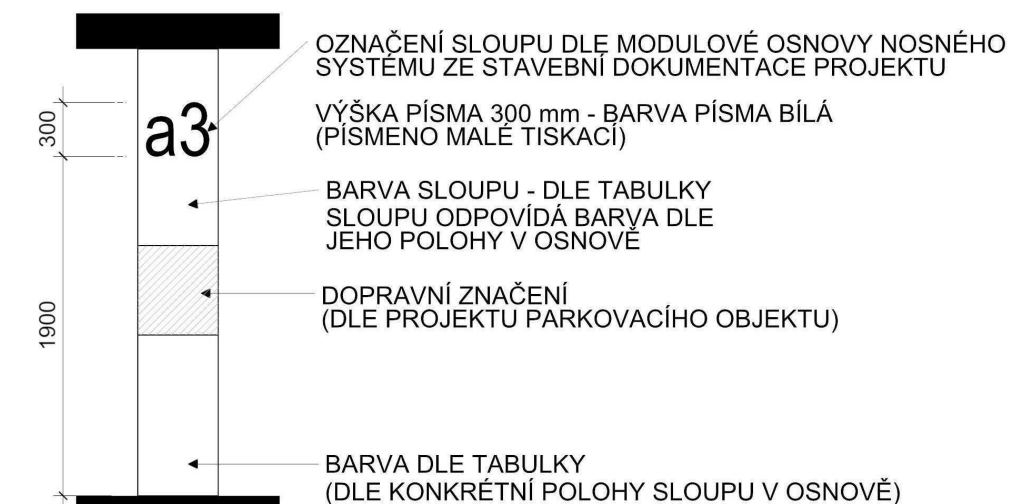

POZNÁMKA:

- VEŠKERÉ ROZMĚRY STAVEBNÍCH KONSTRUKCÍ JE TŘEBA OVĚŘIT NA STAVBĚ
- TATO DOKUMENTACE NENAHAZUJE DÍLENSKOU DOKUMENTACI, DÍLENSKÁ DOKUMENTACE MUSÍ BÝT ZPRACOVÁNA DODAVATELEM INTERIERU A PÍSEMNĚ ODSOUHLASENA S ARCHITEKTEM INTERIERU.
- LEGENDA MATERIÁLŮ POVRCHOVÝCH ÚPRAV JE VŽDY NA PRVNÍM LISTU VÝKRESU DANÉ SEKCE

PROJEKT INTERIÉRU - TECHMANIA SCIENCE CENTER

NÁZEV: OZNAČOVÁNÍ SLOUPŮ VA PARKOVACÍM OBJEKTU

ČÍSLO: 56-13-00-02

MĚŘÍTKO:

ZPRACOVAL: TR, TV, MV

DATUM VYDÁNÍ: 30.11.2012 2:23:18

AREÁL
ŠKODA HOLDING a.s.