

ZASTAVOVACÍ SITUACE
M1:200

LEGENDA

STÁVAJÍCÍ OBJEKT STAVEBNÍKA

PŘÍSTAVBA K OBJEKTU STAVEBNÍKA

HRANICE ŘEŠENÉHO ÚZEMÍ V MAJETKU STAVEBNÍKA

NOVÉ KONSTRUKCE A POZICE PŘEMÍSTĚNÉHO VYBAVENÍ


RUŠENÉ KONSTRUKCE A ZAŘÍZENÍ

HRANICE PARCEL / STÁVAJÍCÍ VYBAVENÍ

STÁVAJÍCÍ JÍMKA SPLAŠKOVÝCH VOD 5x3 m
BOURÁNÍ KONSTRUKCE

VSTUP DO OBJEKTU - HLAVNÍ

VSTUP DO OBJEKTU - VEDLEJŠÍ

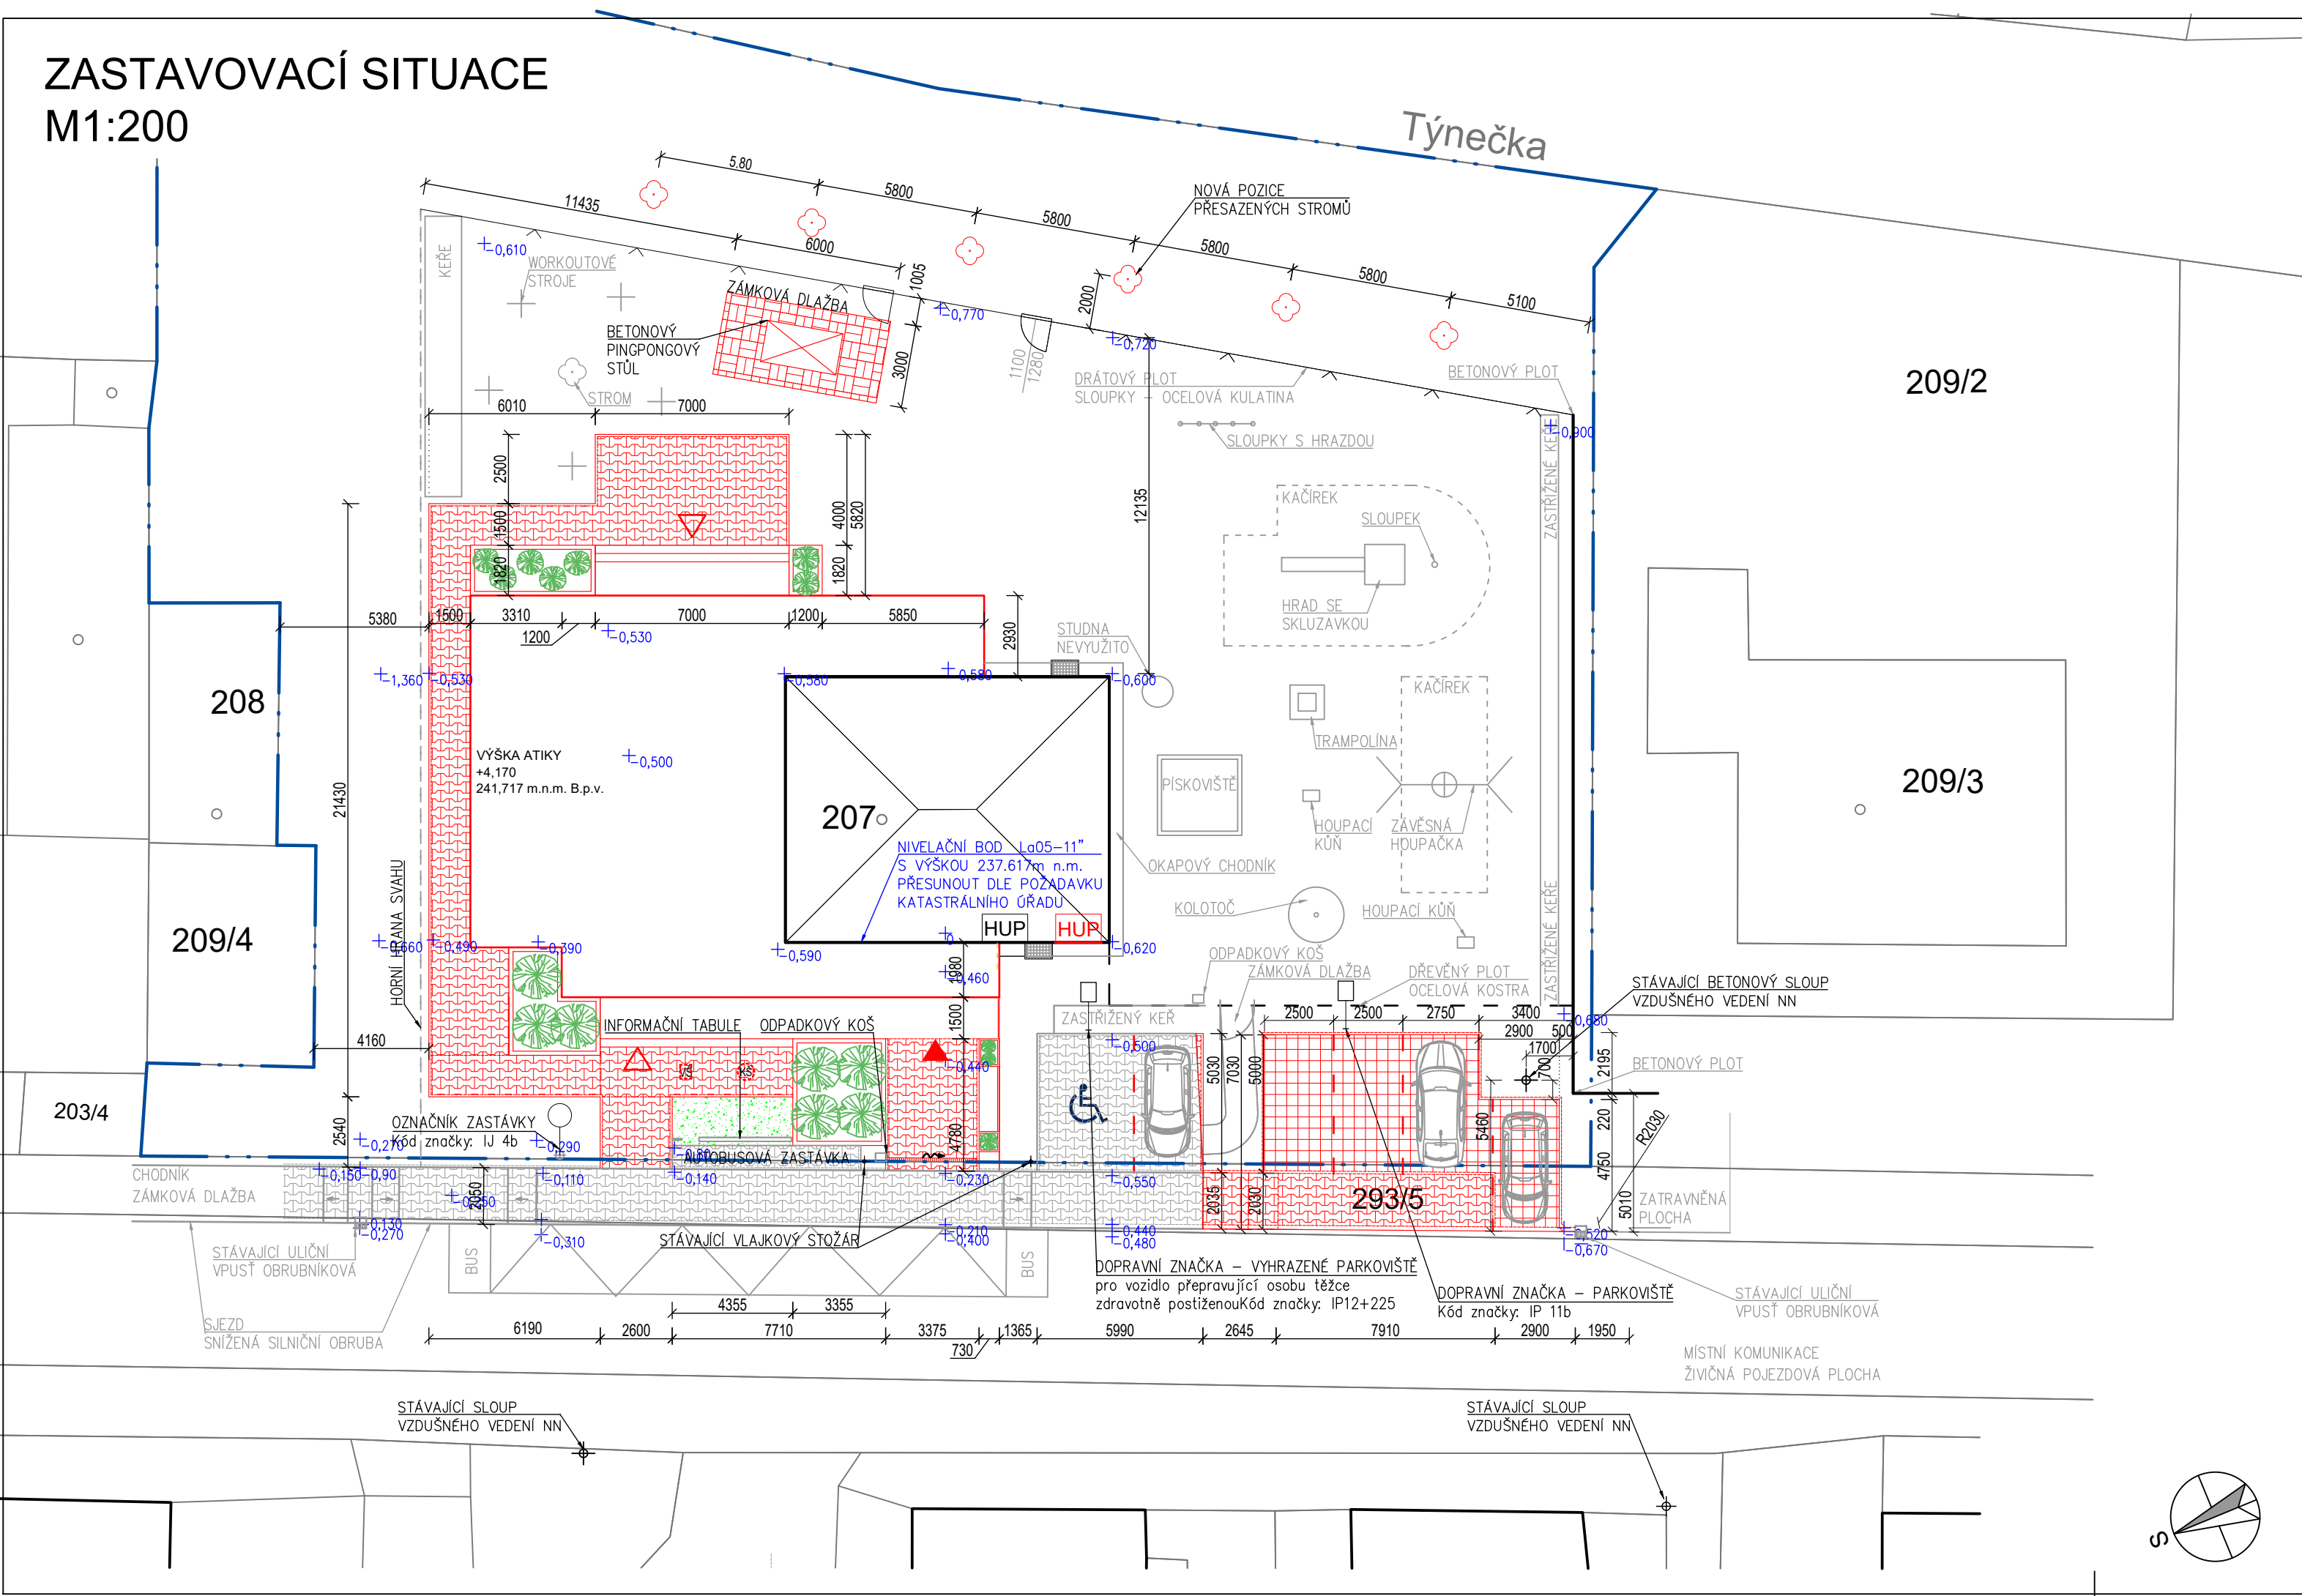

±0,000=237,547 m.n.m. B.p.v. = Podlaha 1.NP stávajícího objektu.
Ostatní výšky vztaženy k ±0,000, vyjma kanalizační šachty na hl. řádu.

Zodp.projektant:	Vypracoval:	Kreslil:	Tech.kontrola:	escon projekce & design	
Ing. Petr Kocourek	Ing. Dalibor Schmiedt	Tomáš Krejčí			
Kraj: Olomoucký	Místo: Týnecká 98, Čechovice kát.úz. Čechovice [618845]	č. parc. 207		Formát:	2xA4
Stavebník: OBEC VELKÝ TÝNEC Zámecká 35, 783 72 Velký Týnec				Datum:	07/2023
Název stavby: STAVEBNÍ ÚPRAVY OBJEKTU TÝNECKÁ Č.P. 98, ČECHOVICE				Účel:	DPS
				Č.zakázky	
Obsah výkresu: ZASTAVOVACÍ SITUACE				Měřítko: 1: 200	Číslo výkresu: C.4