


PŮDORYS 1.PP - PŮVODNÍ STAV, BOURACÍ PRÁCE

M1:50

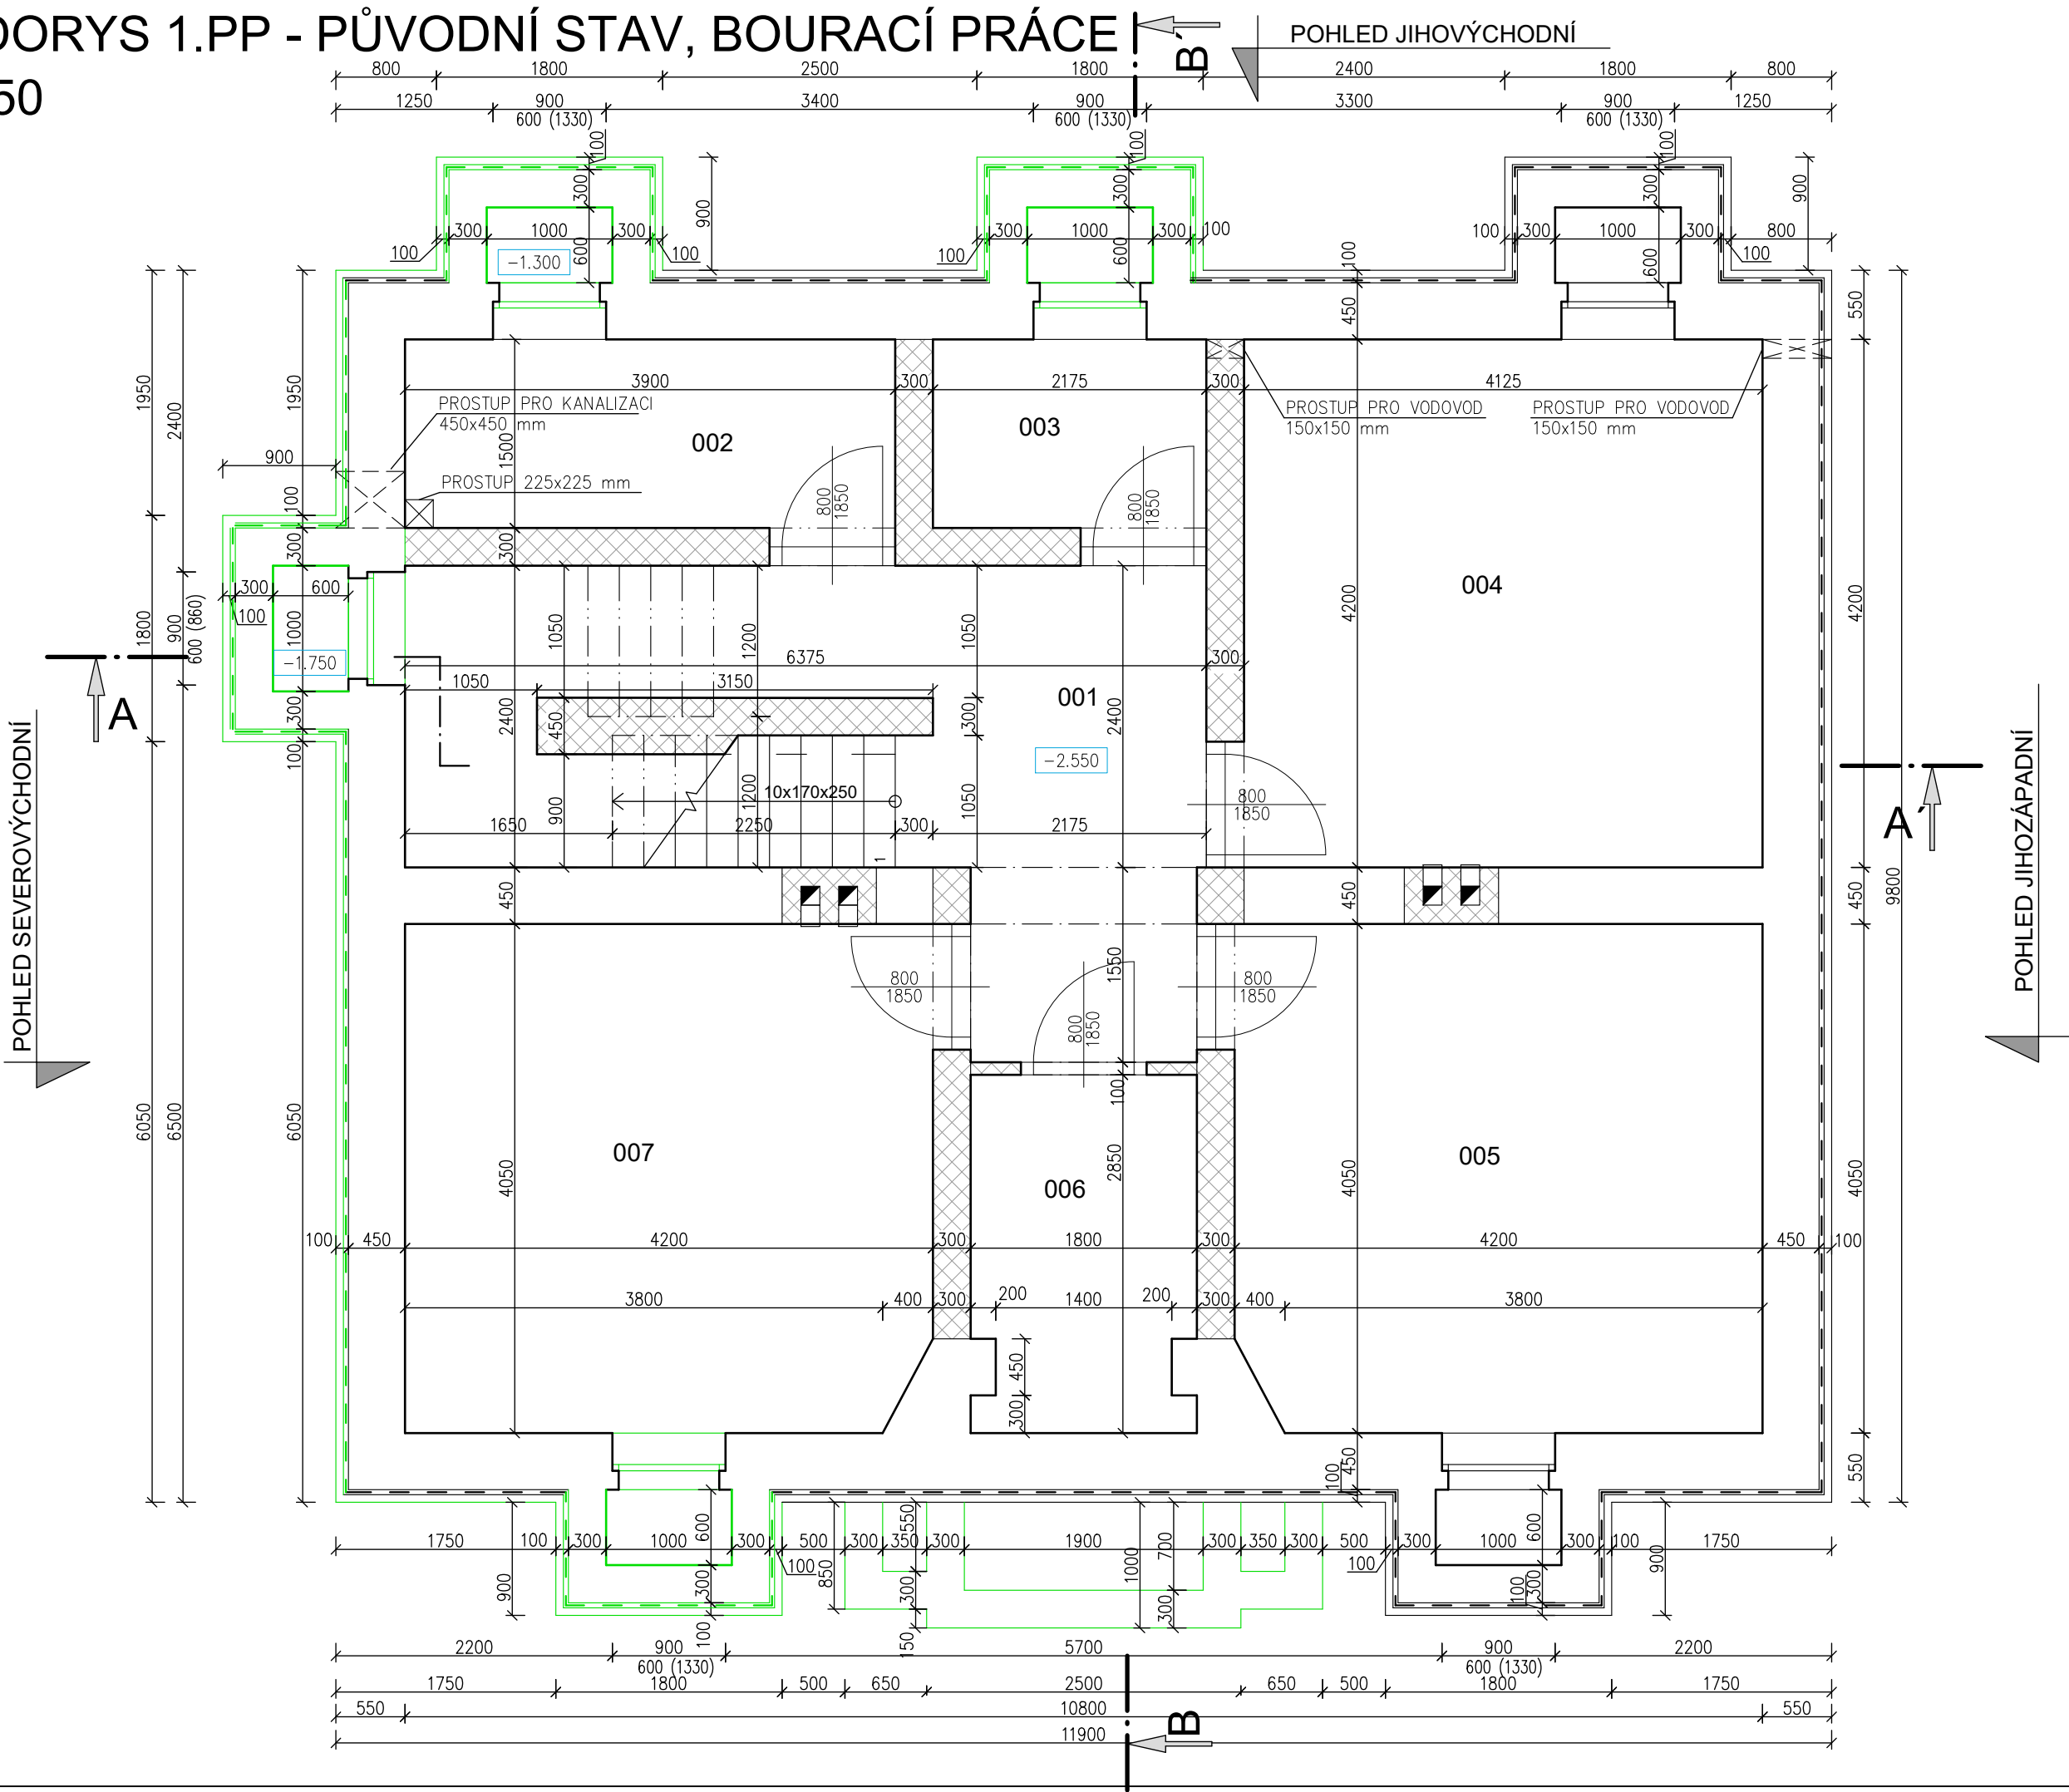

LEGENDA MÍSTNOSTÍ

ČÍSLO	ÚČEL MÍSTNOSTI	PLOCHA (m²)	POVRCHOVÉ ÚPRAVY		POZNÁMKA
			PODLAH	STĚN	
001	CHODBA	14,15	BETONOVÁ MAZANINA	OMÍTKA	
002	KOMORA	5,85	BETONOVÁ MAZANINA	OMÍTKA	
003	VODÁRNA	3,27	BETONOVÁ MAZANINA	OMÍTKA	
004	SKLAD PALIVA	17,35	BETONOVÁ MAZANINA	OMÍTKA	
005	ARCHIV	17,01	BETONOVÁ MAZANINA	OMÍTKA	
006	SKLEP	4,95	BETONOVÁ MAZANINA	OMÍTKA	
007	ARCHIV	17,01	BETONOVÁ MAZANINA	OMÍTKA	

LEGENDA MATERIÁLU

- STÁVAJÍCÍ OBVODOVÉ ZDIVO CIHELNÉ NA MALTU VÁPENNOU + CIHELNÁ PŘÍZDÍVKA
- STÁVAJÍCÍ NOSNÉ ZDIVO CIHELNÉ NA MALTU VÁPENNOU
- STÁVAJÍCÍ ZDIVO CIHELNÉ NA MALTU VÁPENNOU
- BOURANÉ KONSTRUKCE

POZNÁMKA

- STÁVAJÍCÍ KONSTRUKCE 1.PP JSOU KÓTOVÁNY V KOORDINAČNÍCH ROZMĚRECH BEZ OMÍTEK A ÚPRAVY POVRCHU
- SVISLÁ HYDROIZOLACE SUTERÉNIHO ZDIVA – 3x ASFALTOVÝ NÁTĚR + 2x LEPENKA A500 + OCHRANNÁ CIHELNÁ PŘÍZDÍVKA
- VODOROVNÁ HYDROIZOLACE – 3x ASFALTOVÝ NÁTĚR + 2x LEPENKA A500
- PODLAHA V SUTERÉNU TVOŘENA BETONOVOU MAZANINOU S CEMENTOVÝM POTĚREM
- DVEŘNÍ KŘÍDLA V SUTERÉNU DŘEVĚNÁ ATYPICKÁ, ZÁRUBNĚ DŘEVĚNÉ FOŠNOVÉ
- SCHODIŠTĚ DO SUTERÉNU ŽELEZOBETONOVÉ MONOLITICKÉ OBOUSTRANĚ PODPOROVANÉ

±0,000=237,547 m.n.m. B.p.v.
podlaha 1.NP stávajícího objektu

Zodp.projektant:	Vypracoval:	Kreslil:	Tech.kontrola:	escon projekce & design	
Ing. Petr Kocourek	Ing. Dalibor Schmiedt	Tomáš Krejčí			
Kraj: Olomoucký	Místo: Týnecká 98, Velký Týnec - Čechovice kat.úz. Čechovice [618845]	č. parc. 207	Formát:	3 xA4	
Stavebník: OBEC VELKÝ TÝNEC Zámecká 35, 783 72 Velký Týnec			Datum:	1/2024	
Název stavby: STAVEBNÍ ÚPRAVY OBJEKTU TÝNECKÁ Č.P. 98, ČECHOVICE			Účel	DPS	
			Č.zakázky		
Obsah výkresu: PŮDORYS 1.PP - PŮVODNÍ STAV, BOURACÍ PRÁCE			Měřítko: 1: 50	Číslo výkresu: D.1.1.03	