


PŮDORYS 1.NP - PŮVODNÍ STAV, BOURACÍ PRÁCE

M1:50

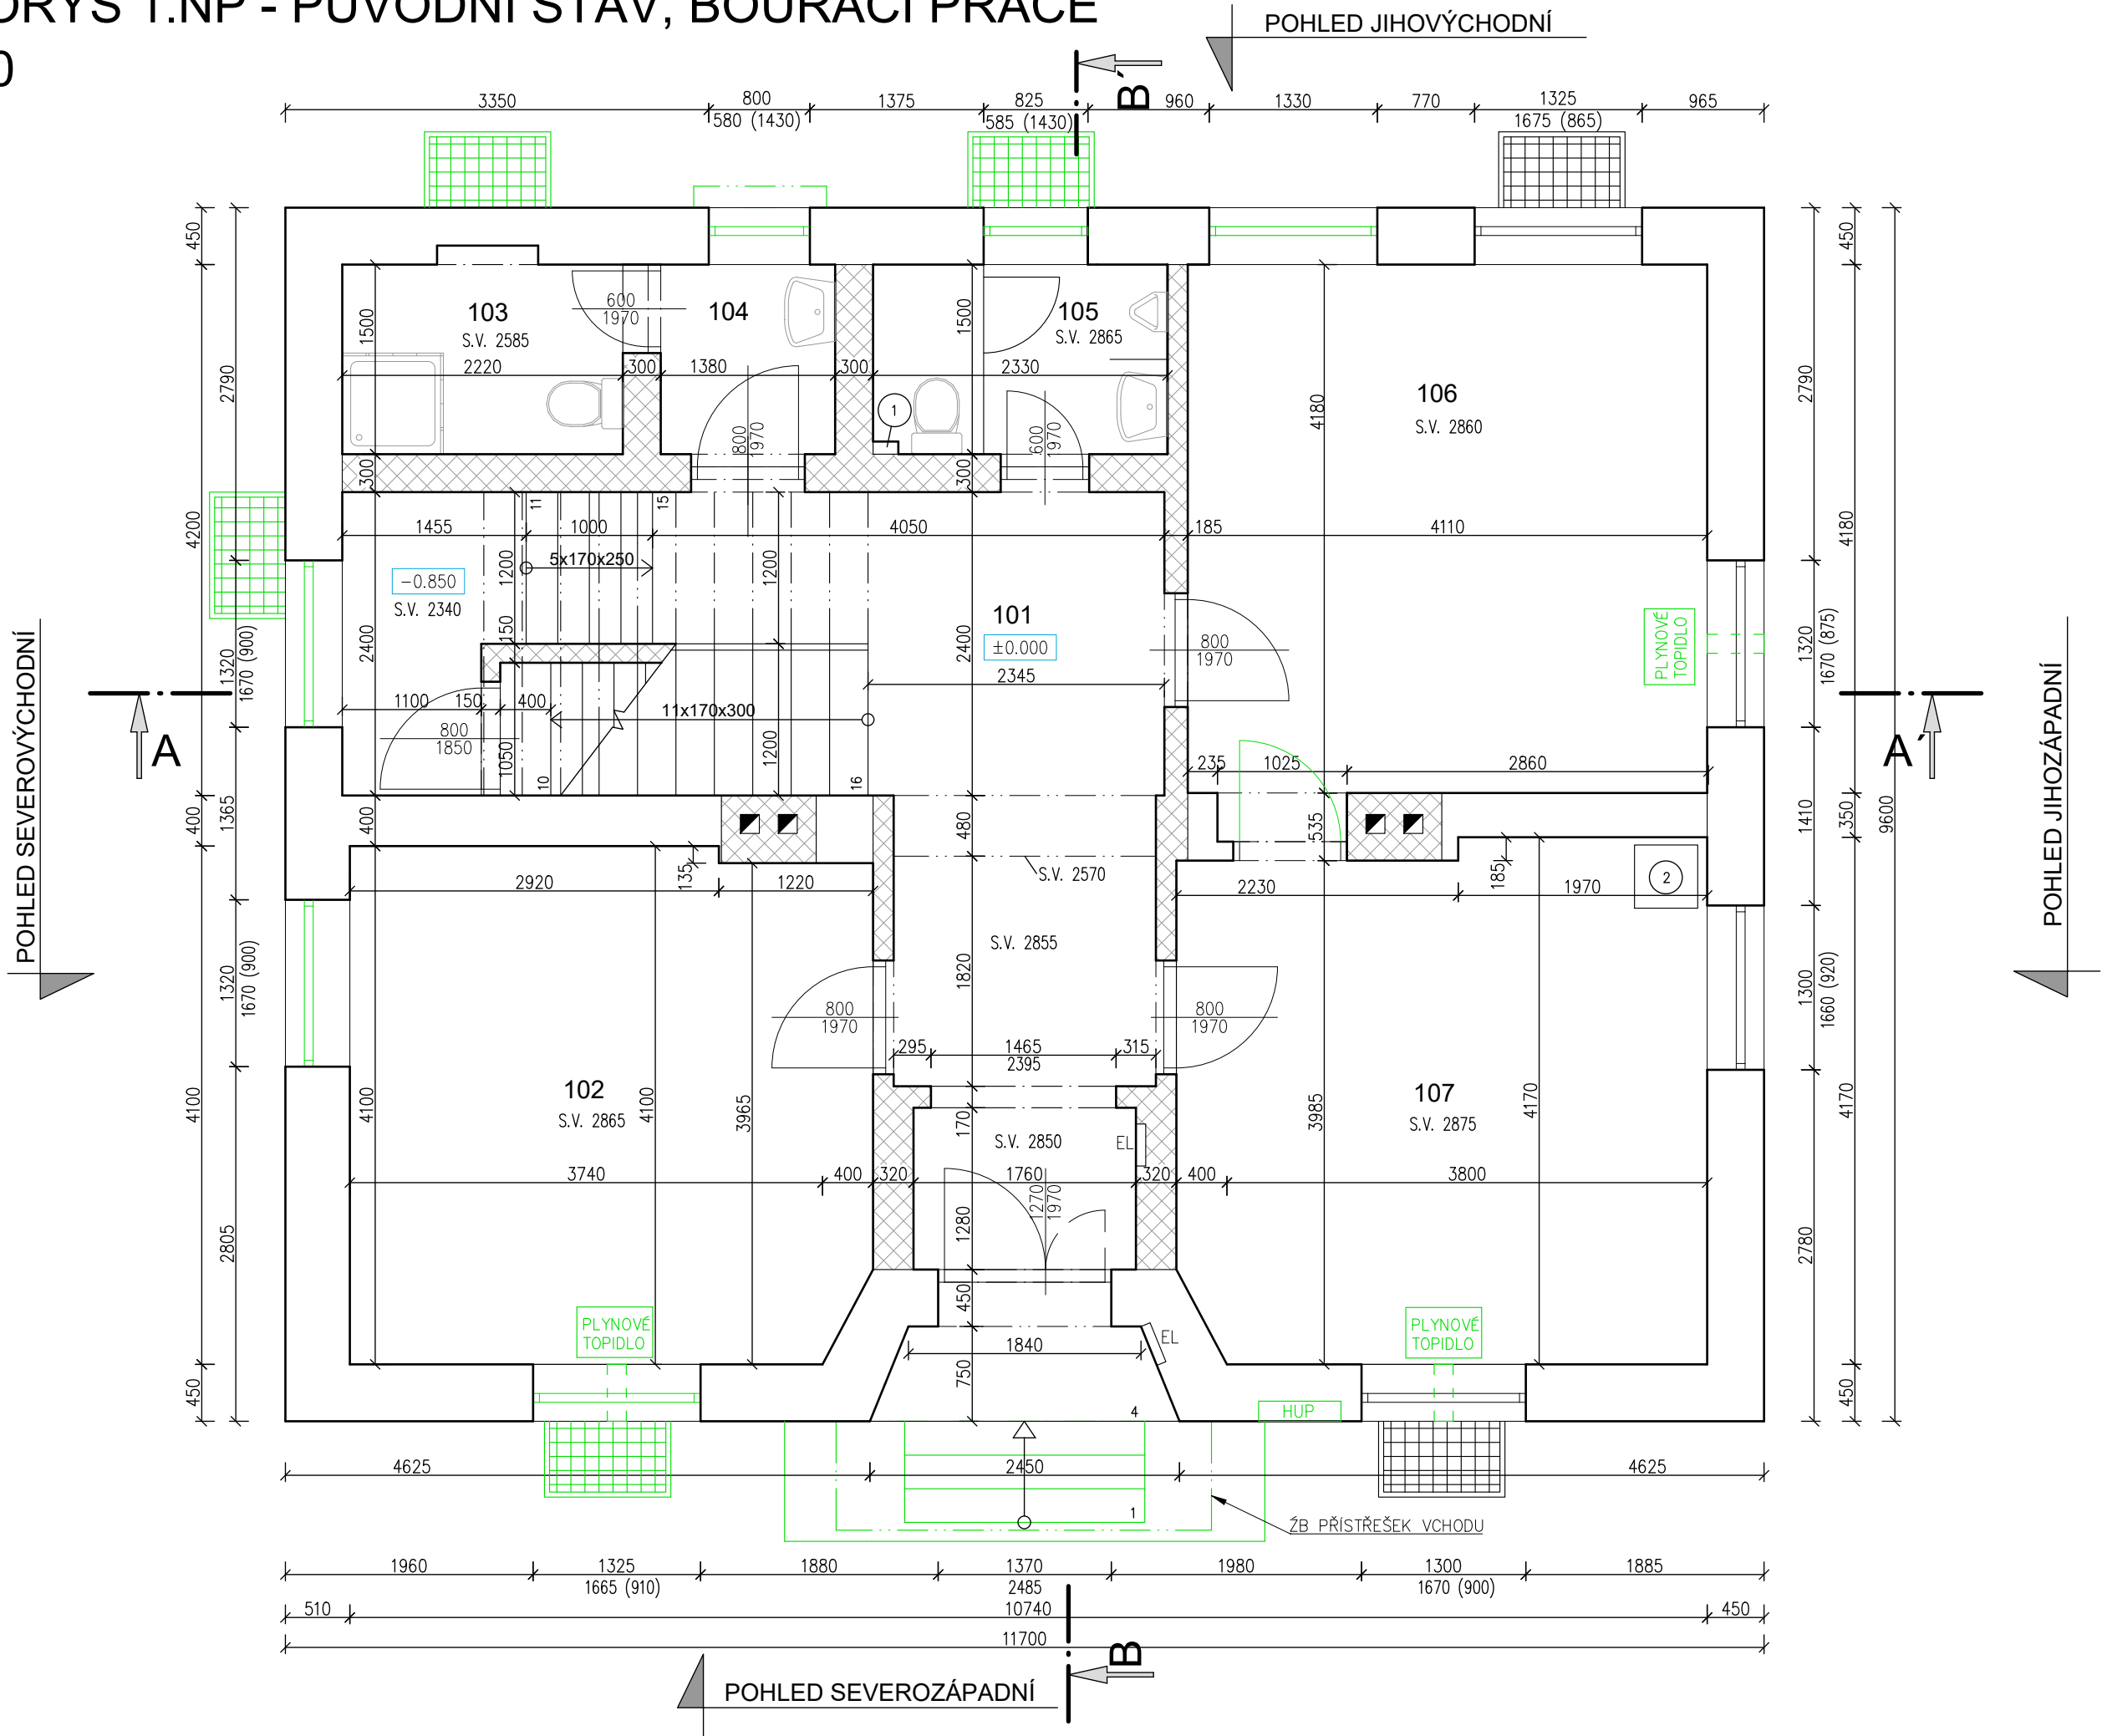

LEGENDA MÍSTNOSTÍ

ČÍSLO	ÚČEL MÍSTNOSTI	PLOCHA (m²)	POVRCHOVÉ ÚPRAVY		POZNÁMKA
			PODLAH	STĚN	
101	CHODBA	14,95	KERAMICKÁ DLAŽBA	OMÍTKA	
102	TECHNICKÁ MÍSTNOST	16,66	KERAMICKÁ DLAŽBA	OMÍTKA	
103	WC + SPRCHA – ŽENY	3,33	KERAMICKÁ DLAŽBA	KERAMICKÝ OBKLAD	
104	UMÝVARNA – ŽENY	2,07	KERAMICKÁ DLAŽBA	KERAMICKÝ OBKLAD	
105	WC – MUŽI	3,48	KERAMICKÁ DLAŽBA	KERAMICKÝ OBKLAD	
106	KLUBOVNA	12,71	PVC	OMÍTKA	
107	SKLAD	16,95	PVC	OMÍTKA	

LEGENDA MATERIÁLU

- STÁVAJÍCÍ OBVODOVÉ ZDIVO CIHELNÉ NA MALTU VÁPENNOU + CIHELNÁ PŘÍZDÍVKA
- STÁVAJÍCÍ NOSNÉ ZDIVO CIHELNÉ NA MALTU VÁPENNOU
- STÁVAJÍCÍ ZDIVO CIHELNÉ NA MALTU VÁPENNOU
- BOURANÉ KONSTRUKCE
- HUP HLAVNÍ UZÁVĚR PLYNU
- EL DOMOVNÍ ROVADĚČ
- 1 STOUPACÍ POTRUBÍ
- 2 RACK SKŘÍŇ – PŘESUNUTÍ DO MÍSTNOSTI 102

POZNÁMKA

- STÁVAJÍCÍ KONSTRUKCE 1. A 2. NP JSOU KÓTOVÁNY V ZÁKLADNÍCH ROZMĚRECH VČ. OMÍTEK A ÚPRAVY POVRCHU
- SCHODIŠTĚ – ŽELEZOBETONOVÁ MONOLITICKÁ DESKA SE SCHODIŠŤOVÝMI STUPNI Z BÍLÉHO TERACA

±0,000=237,547 m.n.m. B.p.v.
podlaha 1.NP stávajícího objektu

Zodp.projektant:	Vypracoval:	Kreslil:	Tech.kontrola:	escon projekce & design	
Ing. Petr Kocourek	Ing. Dalibor Schmiedt	Tomáš Krejčí			
Kraj: Olomoucký	Místo: Týnecká 98, Velký Týnec – Čechovice kat.úz. Čechovice [618845]	č. parc. 207	Formát:	3 xA4	
Stavebník: OBEC VELKÝ TÝNEC Zámecká 35, 783 72 Velký Týnec			Datum:	1/2024	
Název stavby: STAVEBNÍ ÚPRAVY OBJEKTU TÝNECKÁ Č.P. 98, ČECHOVICE			Účel	DPS	
			Č.zakázky		
Obsah výkresu: PŮDORYS 1.NP - PŮVODNÍ STAV, BOURACÍ PRÁCE			Měřítko: 1: 50	Číslo výkresu: D.1.1.04	