


PŮDORYS 1.NP
M1:50

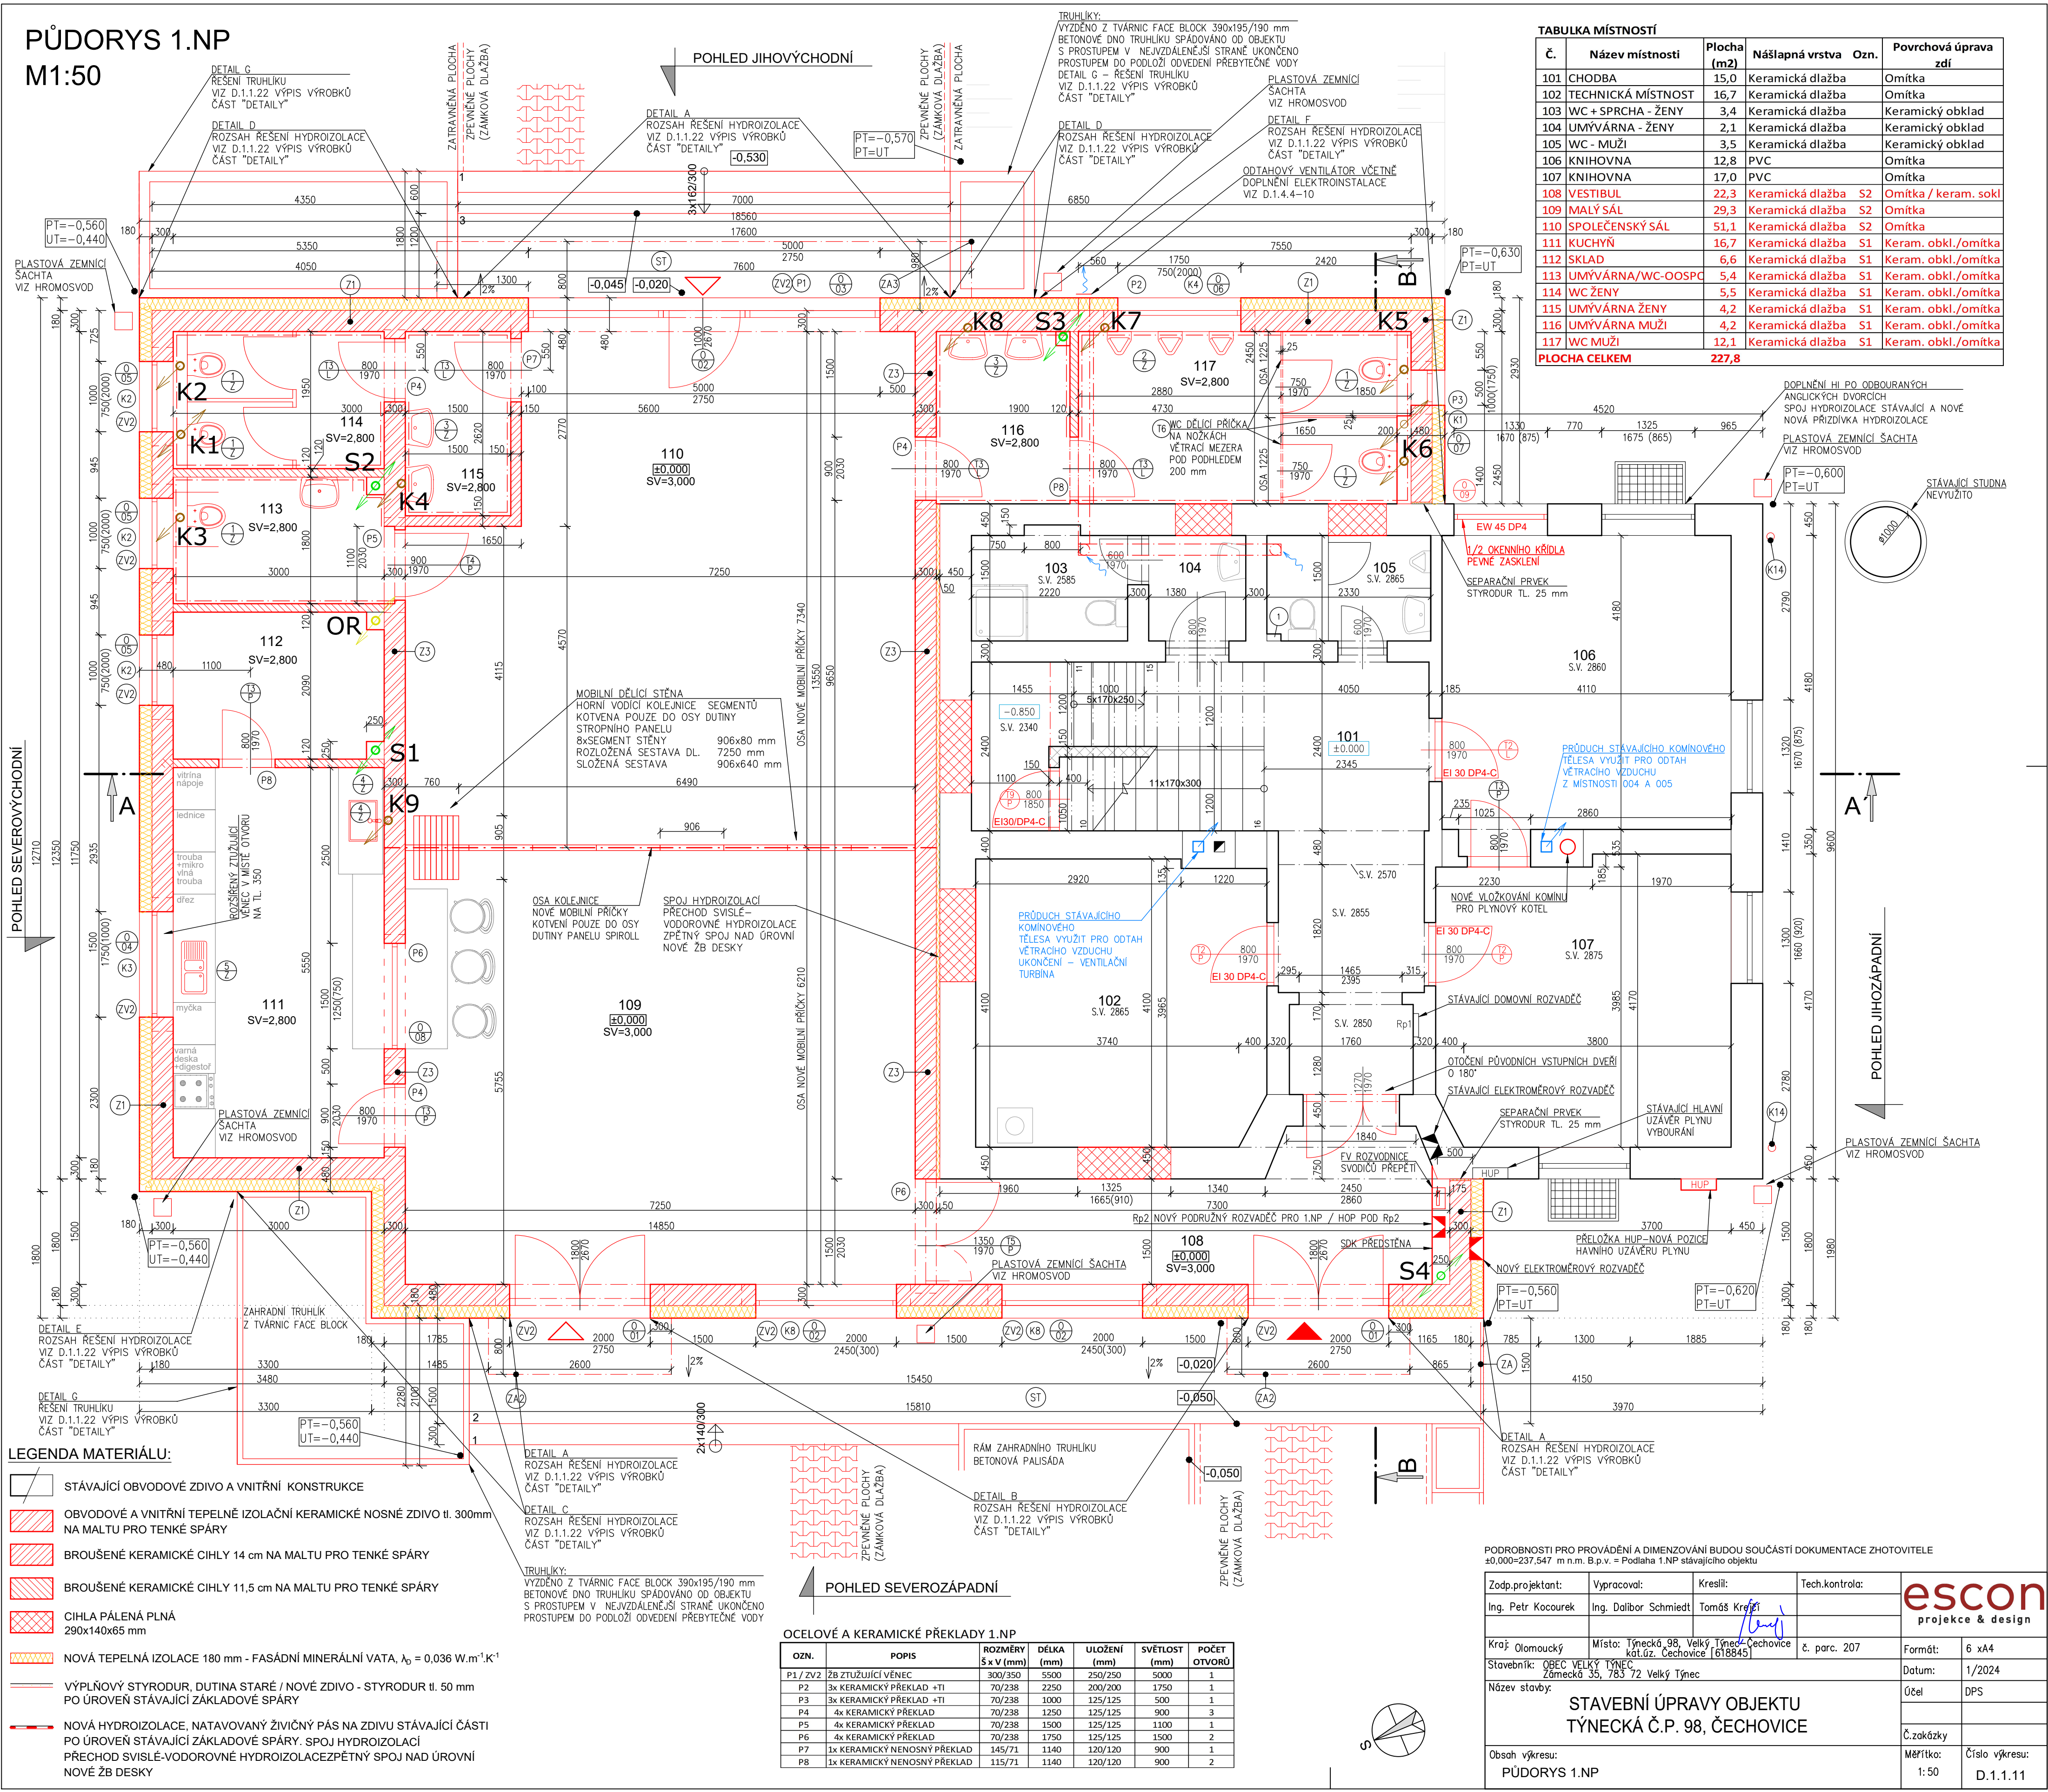

TABULKA MÍSTNOSTÍ					
Č.	Název místnosti	Plocha (m ²)	Nášlapná vrstva	Ozn.	Povrchová úprava zdí
101	CHODBA	15,0	Keramická dlažba		Omítka
102	TECHNICKÁ MÍSTNOST	16,7	Keramická dlažba		Omítka
103	WC + SPRCHA - ŽENY	3,4	Keramická dlažba		Keramický obklad
104	UMÝVÁRNA - ŽENY	2,1	Keramická dlažba		Keramický obklad
105	WC - MUŽI	3,5	Keramická dlažba		Keramický obklad
106	KNIHOVNA	12,8	PVC		Omítka
107	KNIHOVNA	17,0	PVC		Omítka
108	VESTIBUL	22,3	Keramická dlažba	S2	Omítka / keram. sokl
109	MALÝ SÁL	29,3	Keramická dlažba	S2	Omítka
110	SPOLEČENSKÝ SÁL	51,1	Keramická dlažba	S2	Omítka
111	KUCHYŇ	16,7	Keramická dlažba	S1	Keram. obkl./omítka
112	SKLAD	6,6	Keramická dlažba	S1	Keram. obkl./omítka
113	UMÝVÁRNA/WC-OOSPC	5,4	Keramická dlažba	S1	Keram. obkl./omítka
114	WC ŽENY	5,5	Keramická dlažba	S1	Keram. obkl./omítka
115	UMÝVÁRNA ŽENY	4,2	Keramická dlažba	S1	Keram. obkl./omítka
116	UMÝVÁRNA MUŽI	4,2	Keramická dlažba	S1	Keram. obkl./omítka
117	WC MUŽI	12,1	Keramická dlažba	S1	Keram. obkl./omítka
PLOCHA CELKEM		227,8			

PODROBNOSTI PRO PROVÁDĚNÍ A DIMENZOVÁNÍ BUDOU SOUČÁSTÍ DOKUMENTACE ZHOTOVITELE
±0,000=237,547 m n.m. B.p.v. = Podlaha 1.NP stávajícího objektu

Zodp.projektant:	Vypracoval:	Kreslil:	Tech.kontrola:	escon projekce & design
Ing. Petr Kocourek	Ing. Dalibor Schmiedt	Tomáš Křesť		
Kraj: Olomoucký	Místo: Týnecká 98, Velký Týnec, Čechovice kat.úž. Čechovice [618845]	č. parc. 207	Formát:	6 xA4
Stavebník: OBEC VELKÝ TÝNEC, Zámecká 35, 785 72 Velký Týnec			Datum:	1/2024
Název stavby:	STAVEBNÍ ÚPRAVY OBJEKTU TÝNECKÁ Č.P. 98, ČECHOVICE			Účel DPS
Obsah výkresu: PŮDORYS 1.NP			Měřítko: 1:50	Číslo výkresu: D.1.1.11