



AKUMULAČNÍ JÍMKA A ZASAKOVACÍ OBJEKT

AKUMULAČNÍ JÍMKA
PŘÍČNÝ ŘEZ

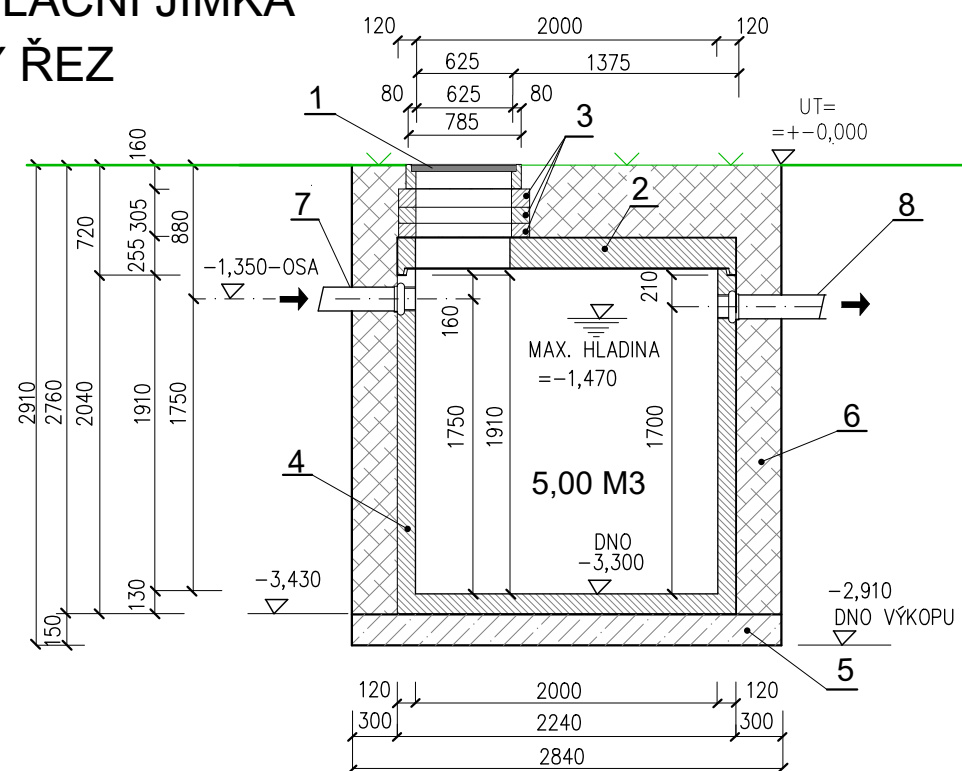


AKUMULAČNÍ JÍMKA
PŮDORYS

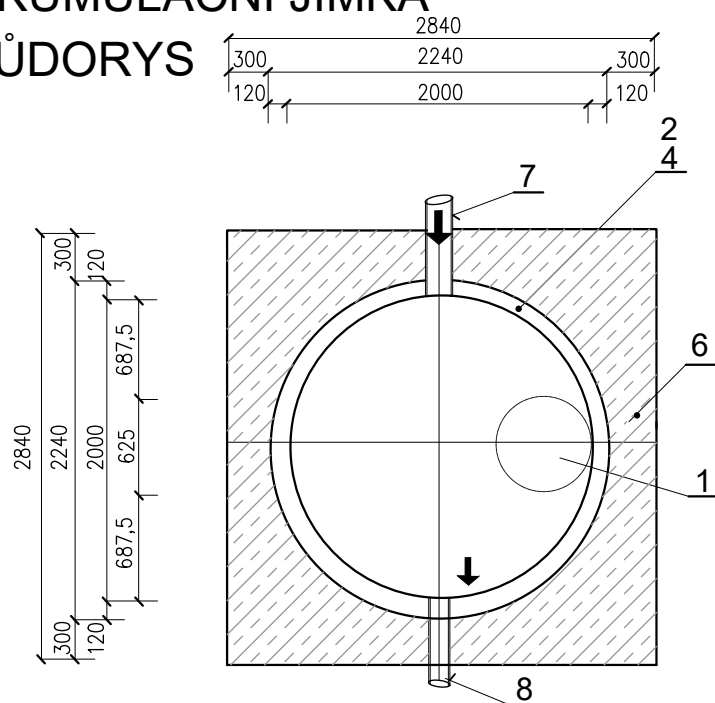

LEGENDA :

- 1 POKLOP BEGU B 125 S ODVĚTRÁNÍM
- 2 BETA PŘECHODOVÁ DESKA AP-M 2000 625 x 255
- 3 BETA VYROVNÁVACÍ PRSTENEC AR 635 x 100
- 4 BETA NÁDRŽ SU-M 2000 x 2040
- 5 PODKLADNÍ BETON
- 6 OBSYP ZEMINOU
- 7 PŘÍVODNÍ POTRUBÍ
- 8 ODTOKOVÉ POTRUBÍ

ZASAKOVACÍ OBJEKT
PODÉLNÝ ŘEZ

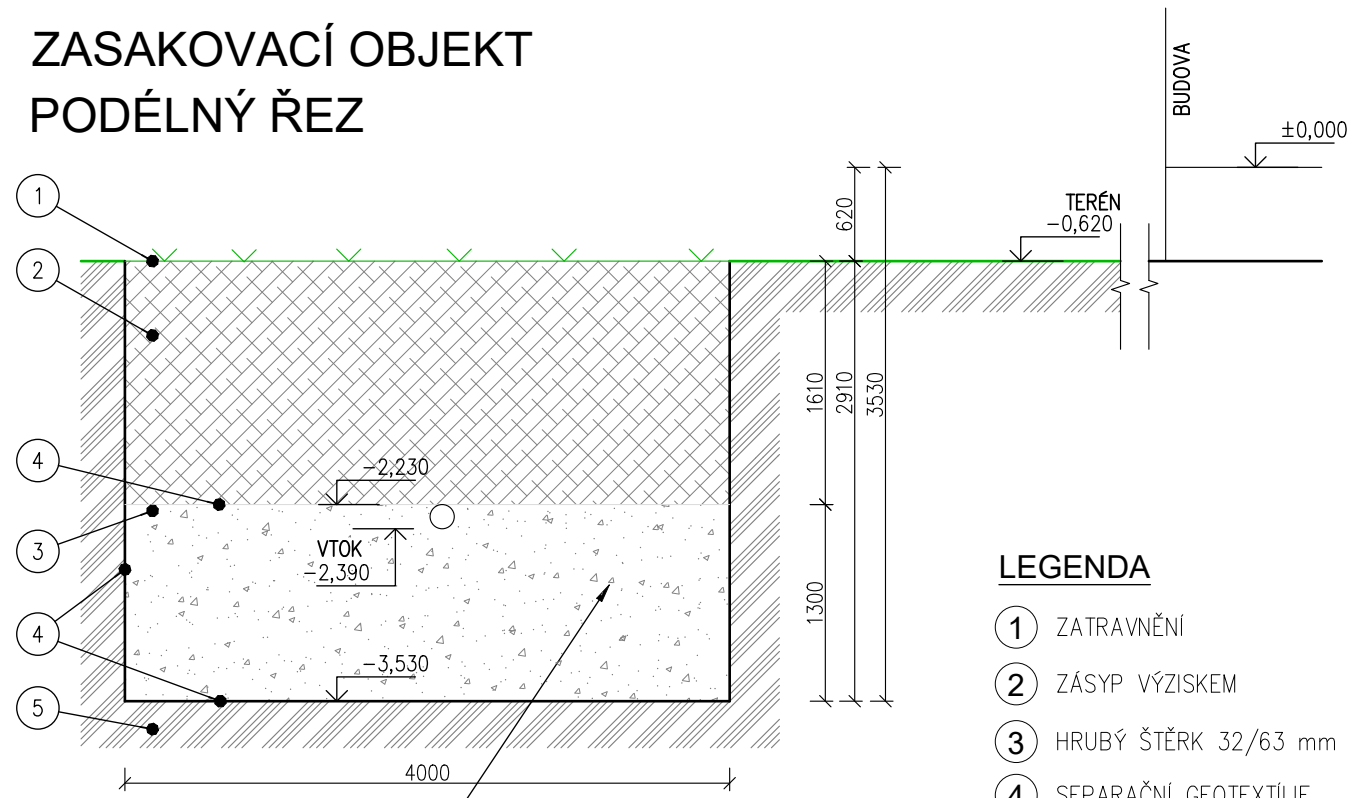

LEGENDA

- 1 ZATRAVNĚNÍ
- 2 ZÁSYP VÝZISKEM
- 3 HRUBÝ ŠTĚRK 32/63 mm
- 4 SEPARAČNÍ GEOTEXTILIE
- 5 ROSTLÁ ZEMINA

NOVÝ VSAKOVACÍ OBJEKT
2,6 m p.t.
HL. INT. 0,6 – 2,6 m p.t.
CELKOVÝ OBJEM
8 x 3,5 / 1,3 m cca 36,4 m³,
Z TOHO AKUMULACE CCA 7,9 m³
Avsak = min. 25 m²
DRCENÉ KAMENIVO 32/63 mm
+ GEOTEXTILIE

±0,000=237,547 m.n.m. B.p.v.
Podlaha 1.NP stávajícího objektu

Zodp.projektant:	Vypracoval:	Kreslil:	Tech.kontrola:	escon projekce & design	
Ing. Petr Kocourek	Ing. Dalibor Schmiedt	Ing. Dalibor Schmiedt			
Kraj: Olomoucký	Místo: Týnecká 98, Velký Týnec – Čechovice kat.úz. Čechovice [618845]		č. parc. 207	Formát:	2 xA4
Stavebník: OBEC VELKÝ TÝNEC Zámecká 35, 783 72 Velký Týnec				Datum:	1/2024
Název stavby: STAVEBNÍ ÚPRAVY OBJEKTU TÝNECKÁ Č.P. 98, ČECHOVICE				Účel	DPS
				Č.zakázky	
Obsah výkresu: AKUMULAČNÍ JÍMKA A ZASAKOVACÍ OBJEKT				Měřítko: 1:50	Číslo výkresu: D.1.4.1.6