


M1:50

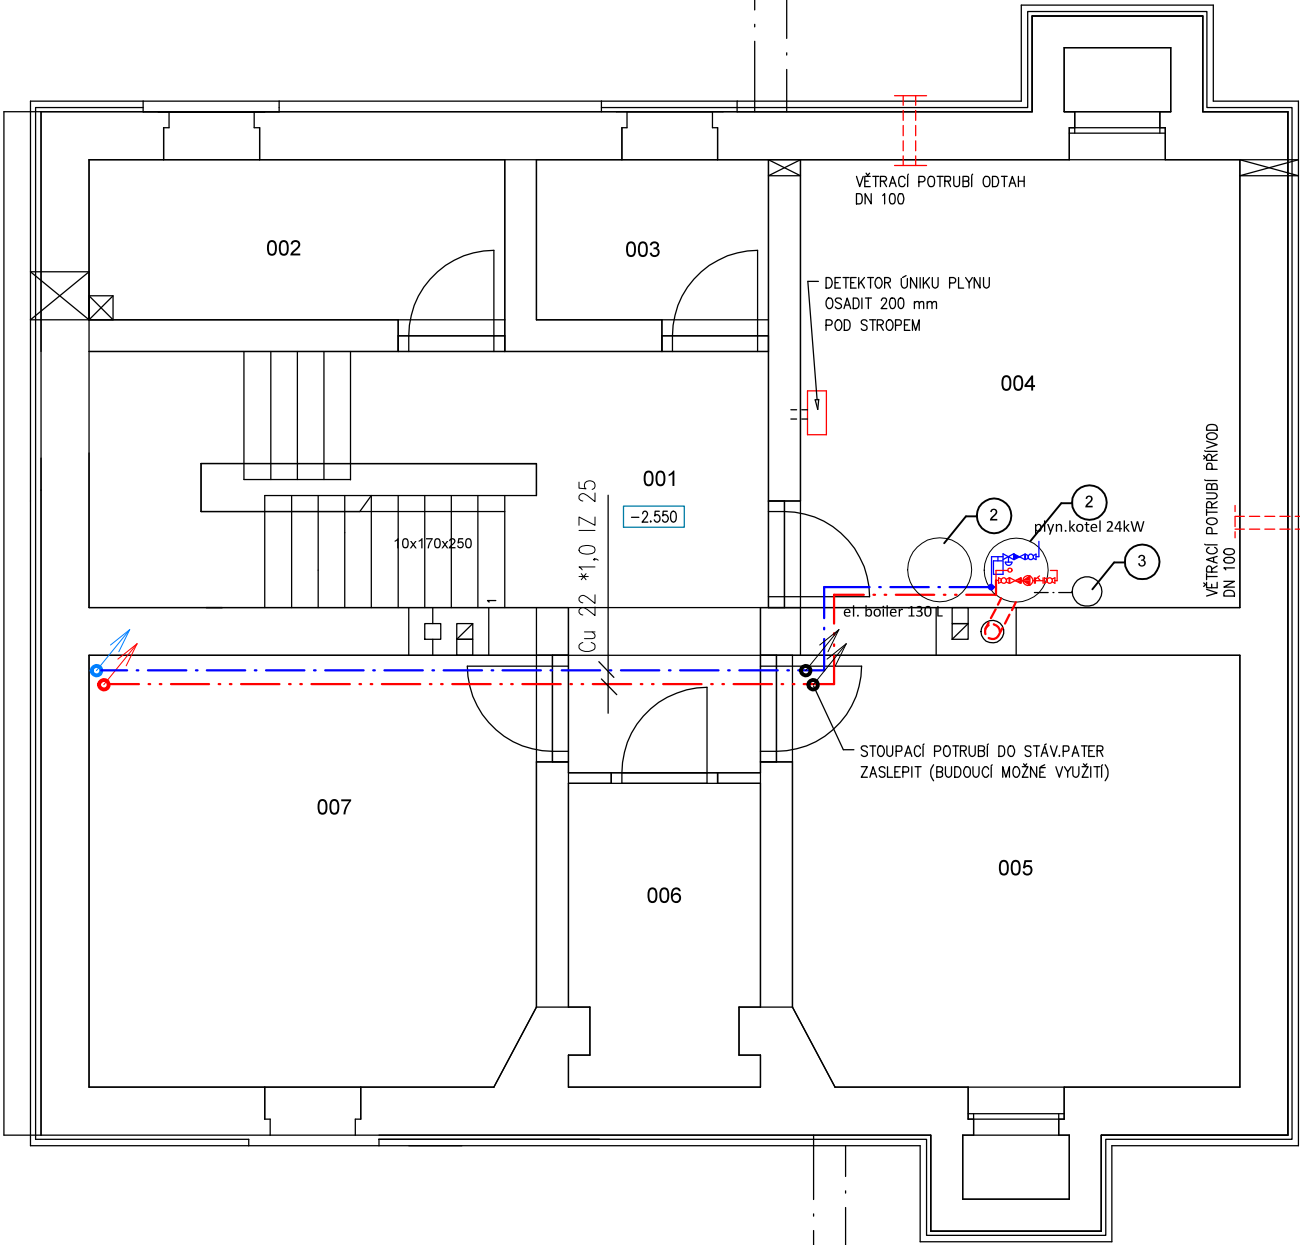

TABULKA MÍSTNOSTÍ					
Č.	Název místnosti	Plocha (m2)	Nášlapná vrstva	Ozn.	Povrchová úprava zdí
001	CHODBA	14,2	Betonová mazanina		Omítka
002	KOMORA	5,9	Betonová mazanina		Omítka
003	MÍSTNOST ČERPADLA	3,3	Betonová mazanina		Omítka
004	SKLAD PALIVA	17,4	Betonová mazanina		Omítka
005	ARCHIV	17,0	Betonová mazanina		Omítka
006	SKLEP	5,0	Betonová mazanina		Omítka
007	ARCHIV	17,0	Betonová mazanina		Omítka
PLOCHA CELKEM		79,6			

LEGENDA :

- PRÍVODNÍ POTRUBÍ OV PRO OT Cu + 50°
- ZPĚTNÉ POTRUBÍ OV PRO OT Cu + 42°
- POJISTNÉ POTRUBÍ

- NOVÝ PLYNOVÝ KOTEL KONDENZAČNÍ KOTEL výkon 24 kW
- EL. ZÁSOBNÍK VODY 130 L
- UZAVŘENÁ EXPANZNÍ NÁDOBA S MEMBRÁNOU 50L

- DESKOVÉ OTOPNÉ TĚLESO KOMPAKT + VENTIL S TERMOSTAT. HLAVICÍ
- DESKOVÉ OTOPNÉ TĚLESO KOMPAKT + VENTIL S TERMOSTAT. HLAVICÍ
- INTEGROVANÝ VENTIL PRO OT VENTIL KOMPAKT S TERMOHLAVICÍ / DIMENZE / NASTAVENÍ
- ROHOVÉ UZAVÍRATELNÉ ŠROUBENÍ S VÝPOUŠTĚNÍM
- OTOPNÁ TĚLESA BUDOU PŘIPOJENA ZE STĚN, NE Z PODLAHY !

POZNÁMKA

- VEŠKERÉ ROZMĚRY UVEDENÉ NA VÝKRESE NUTNO OVĚŘIT NA STAVBĚ.
- KÓTOVÁNO V KOORDINAČNÍCH ROZMĚRECH BEZ POVRCHOVÝCH ÚPRAV
- PROJEKTOVÁ DOKUMENTACE PRO PROVÁDĚNÍ STAVBY dle vyhl. č. 62/2013 Sb. a 405/2017 Sb.

±0,000=237,547 m.n.m. B.p.v.
Podlaha 1.NP stávajícího objektu

Zodp.projektant:	Vypracoval:	Kreslil:	Tech.kontrola:	escon projekce & design	
Ing. Petr Kocourek	Ing. Dalibor Schmiedt	Ing. Dalibor Schmiedt	Alois Večeřa		
Kraj: Olomoucký	Místo: Týnecká 98, Velký Týnec-Čechovice kat.úz. Čechovice [618845]	č. parc. 207	Formát:	3 xA4	
Stavebník: OBEC VELKÝ TÝNEC Zámecká 35, 783 72 Velký Týnec			Datum:	12/2023	
Název stavby: STAVEBNÍ ÚPRAVY OBJEKTU TÝNECKÁ Č.P. 98, ČECHOVICE			Účel:	DSP	
Obsah výkresu: PŮDORYS 1.PP - ÚSTŘEDNÍ VYTÁPĚNÍ			Č.zakázky		
			Měřítko: 1:50	Číslo výkresu: D.1.4.UT.B.01	