


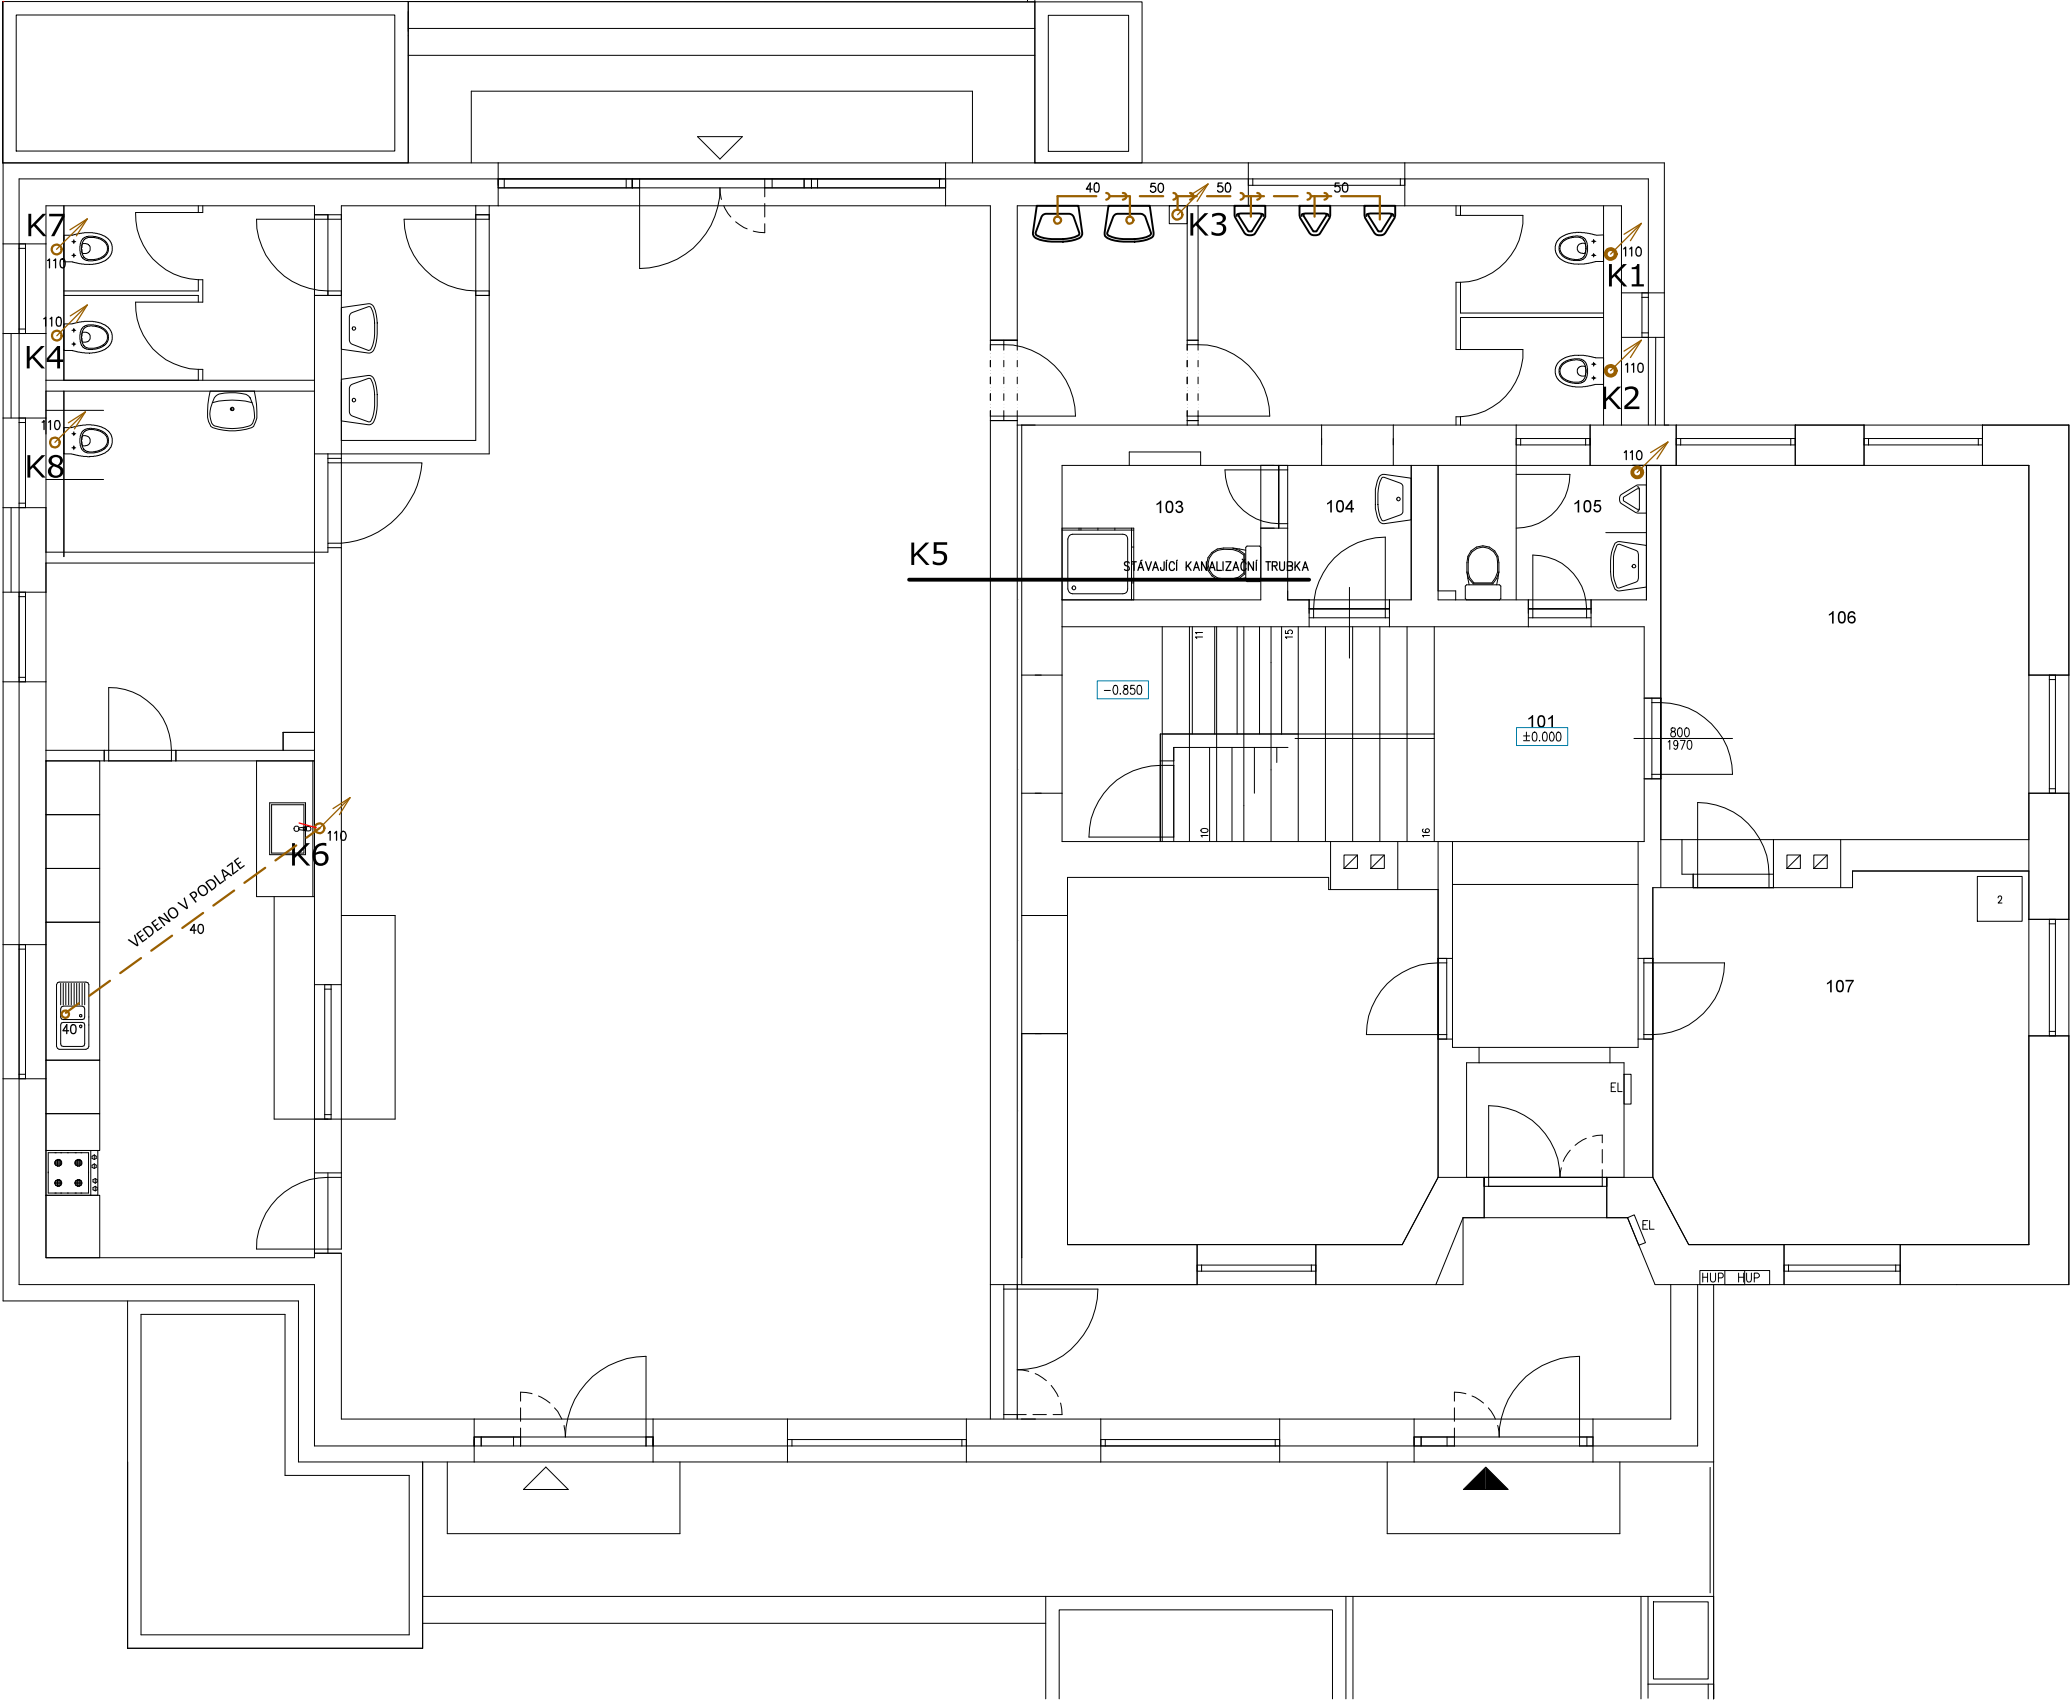

Zodp.projektant:	Vypracoval:	Kreslil:	Tech.kontrola:	escon projekce & design	
Ing. Petr Kocourek	Ing. Dalibor Schmiedt	Ing. Dalibor Schmiedt	Alois Večeřa		
Kraj: Olomoucký	Místo: Týnecká 98, Velký Týnec - Čechovice kat.úz. Čechovice [618845]	č. parc. 207	Formát:	6 xA4	
Stavebník: OBEC VELKÝ TÝNEC Zámecká 35, 785 72 Velký Týnec			Datum:	12/2023	
Název stavby: STAVEBNÍ ÚPRAVY OBJEKTU TÝNECKÁ Č.P. 98, ČECHOVICE			Účel:	DSP	
			Č.zakázky		
Obsah výkresu: VNITŘNÍ ROZVODY SPLAŠKOVÉ KANALIZACE - PŮDORYS 1.NP			Měřítko: 1:50	Číslo výkresu: D.XXXX	