


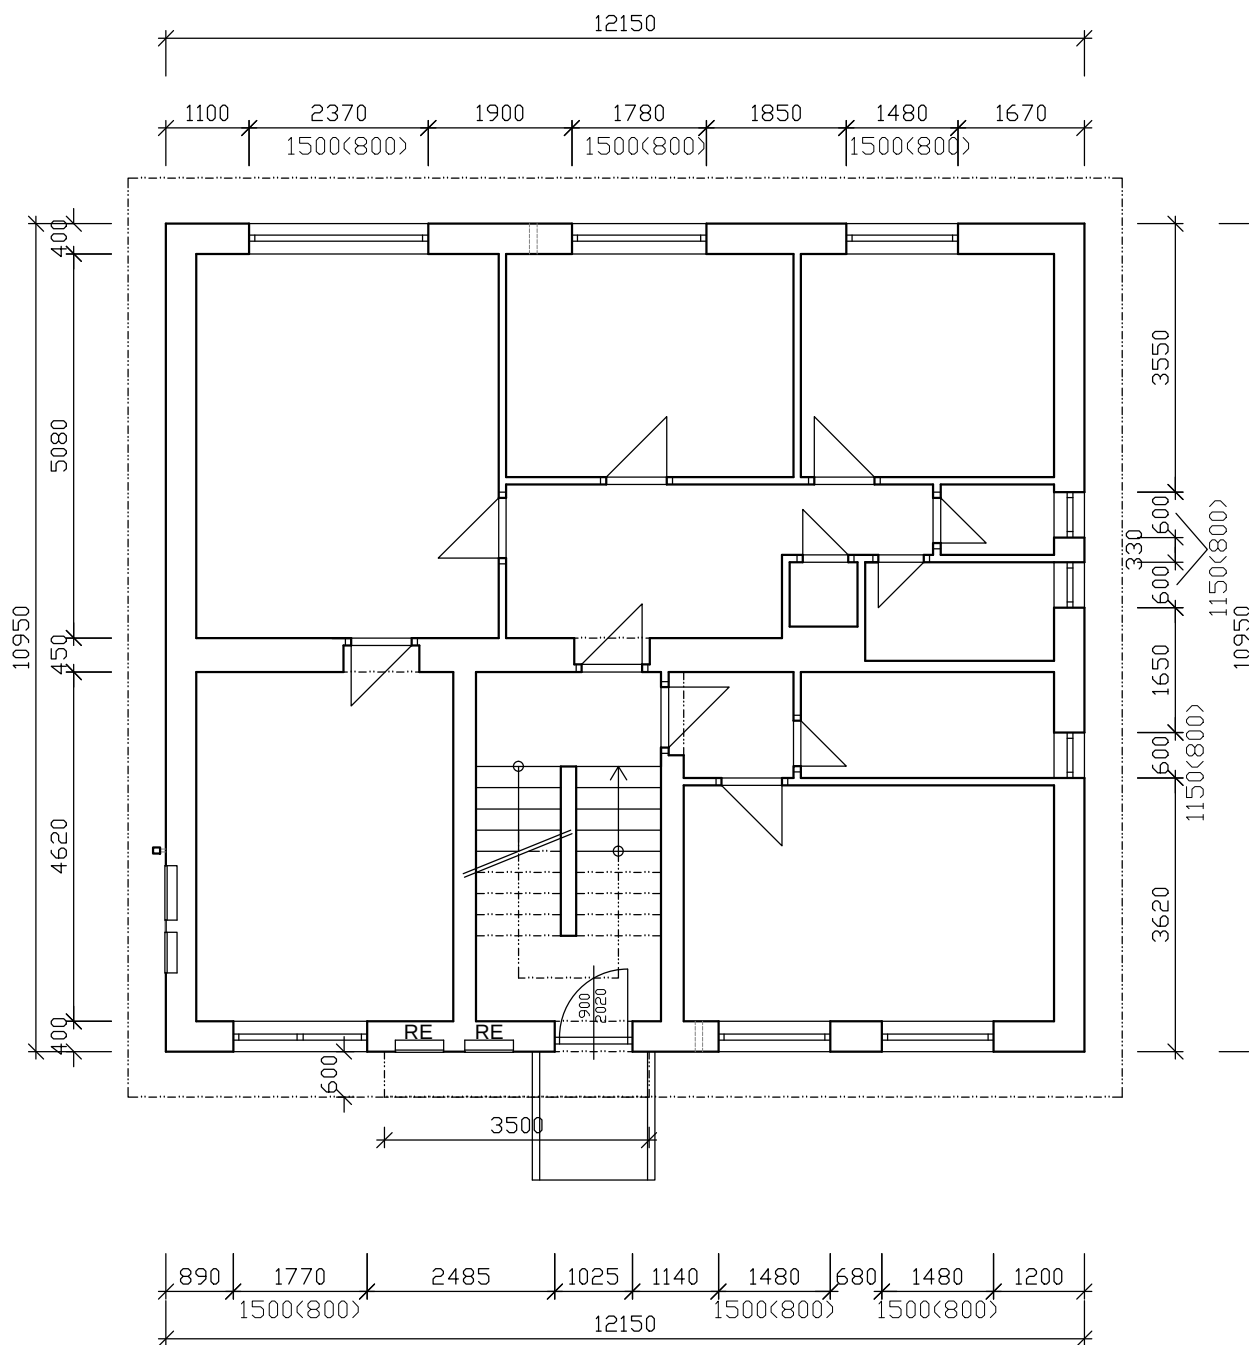

ZODPOVĚDNÝ PROJEKTANT: Ing. Lucie Pražáková	VYPRACOVAL: Ing. Lucie Pražáková	FORMÁT: A4	ING. LUCIE PRAŽÁKOVÁ Autorizovaný inženýr v oboru pozemní stavby www.projektytu.cz + 420 777 317 389 Tovární 354, 541 02 Trutnov
INVESTOR: Město Rtyně v Podkrkonoší, Hronovská 431, Rtyně v Podkrkonoší		DATUM: 02/2018	
STAVBA: ZATEPLENÍ OBJEKTU PRO BYDLENÍ BRATRŮ KOLETŮ č.p. 243 RTYNĚ V PODKRKONOŠÍ na st.p.č. 69 v k.ú. RTYNĚ V PODKRKONOŠÍ		STUPEŇ DOKUMENTACE: ohlášení stavby	
		ČÍSLO ZAKÁZKY: 04/2018	
		MĚŘÍTKO: 1:100	
VÝKRES: STÁVAJÍCÍ STAV PŮDORYS		ČÍSLO VÝKRESU: D 1.02	