




Armování - přesahy a diagonální výztuhy

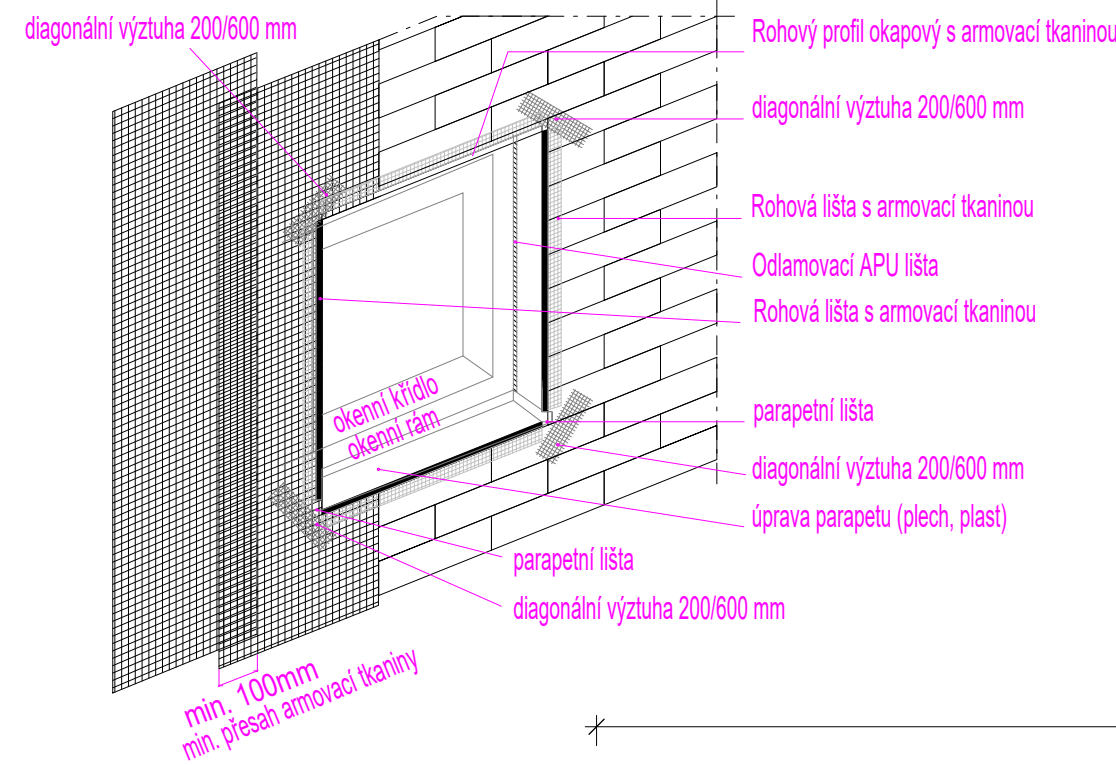


Skladba zateplovacího systému

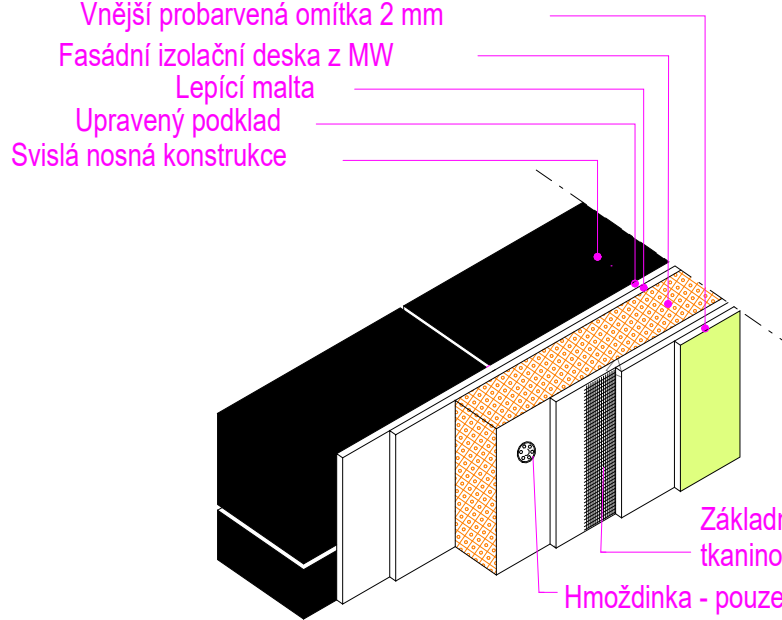


Detaily ostění

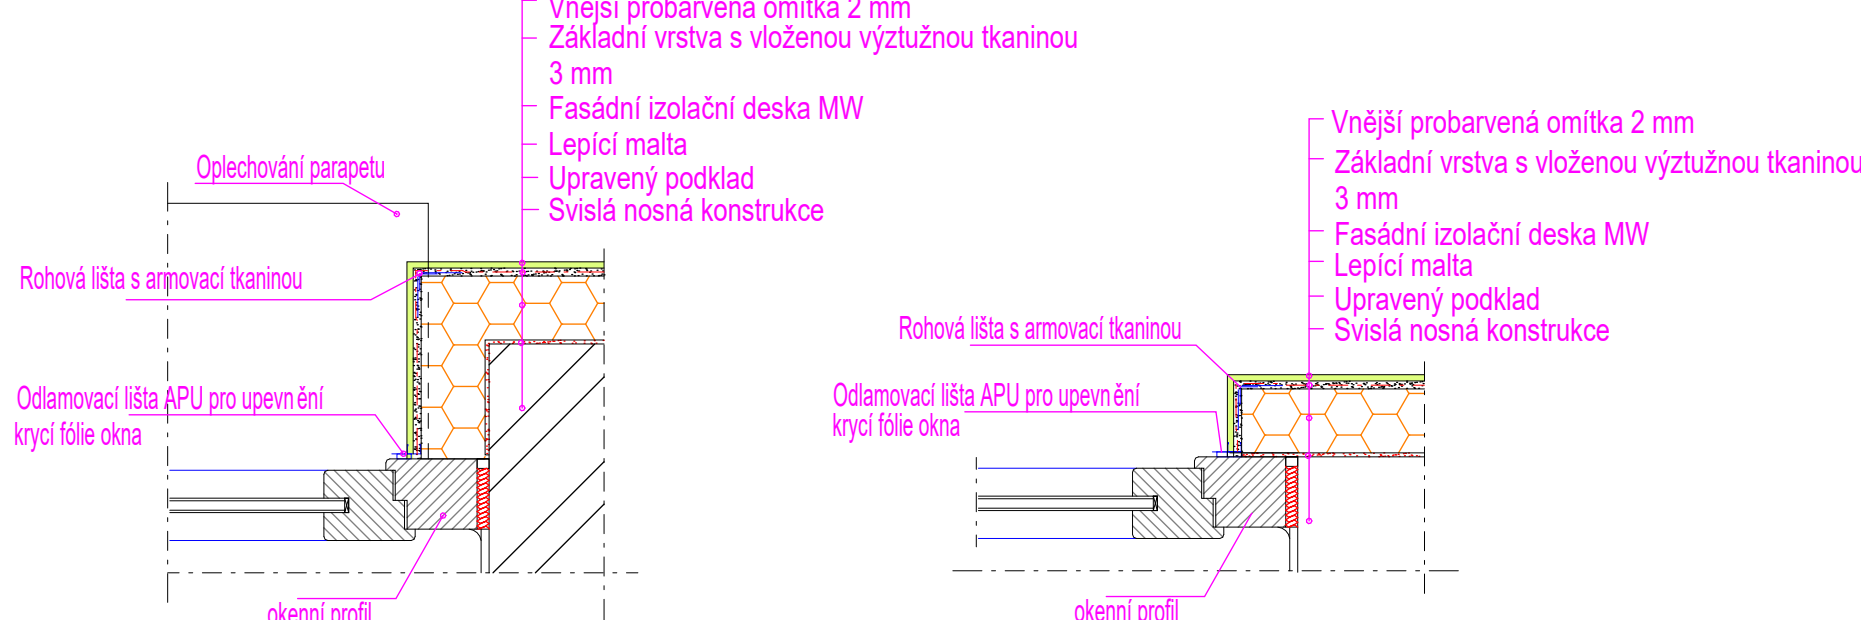


Možnost montáže podomítkové konzoly

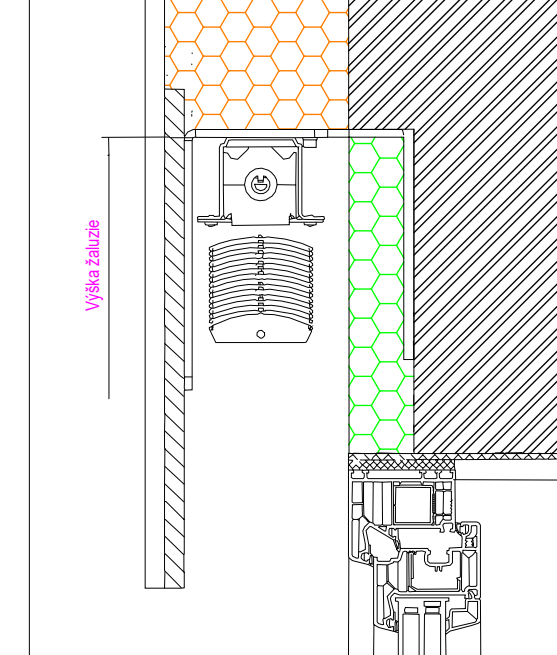

Možnost montáže podomítkové konzoly

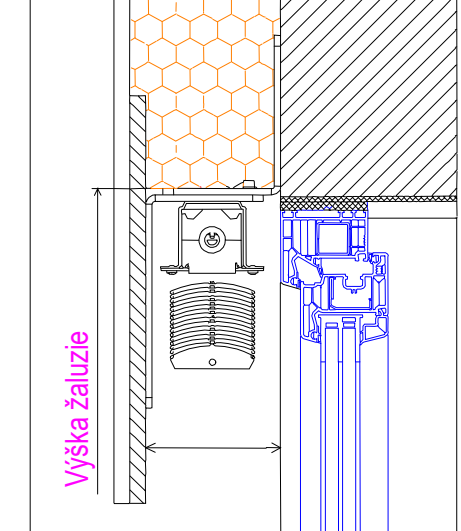


Detail parapetu a nadpraží bez žaluzie

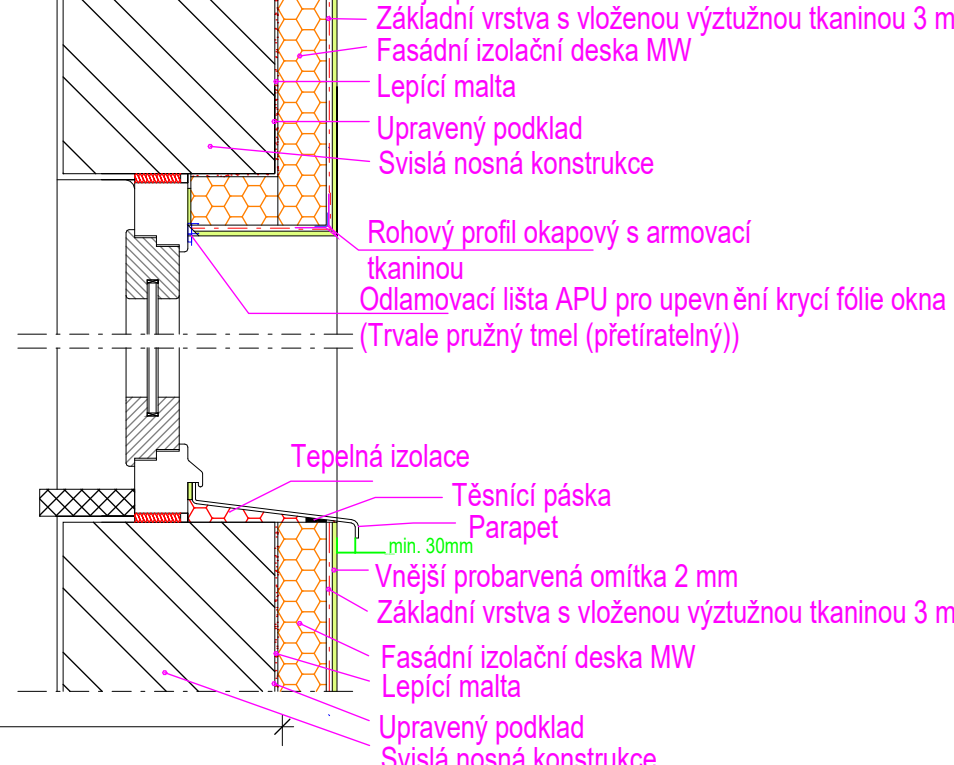

Výkaz místností 1PP				
Č.M.	ÚČEL MÍSTNOSTI	POVRCHOVÉ ÚPRAVY		POZNÁMKA
		PODLAHA	STĚNY	
001	Schodiště	15,87		
002	Chodba	70,19		
003	WC Chlapci	5,28		
004	WC Dívky	8,21		
005	Předsaň	1,58		
006	Sprcha	2,76		
007	Šatna	16,02		
008	Prádelna	5,35		
009	Hudební sál	90,58		
010	Taneční sál	64,71		
011	Chodba	13,38		
012	Sklep	8,34		
013	Šatna	24,50		
014	Sklep	14,69		
015	Dílno	12,90		
016	Sklad	20,04		
017	Chodba se schodištěm	11,78		
018	Sklad	4,78		
019	Předávací stanice	10,59		
		401,55		

Rez-založení pod úroveň terénu, stejná tl.

Budova s výškou nad 12m.

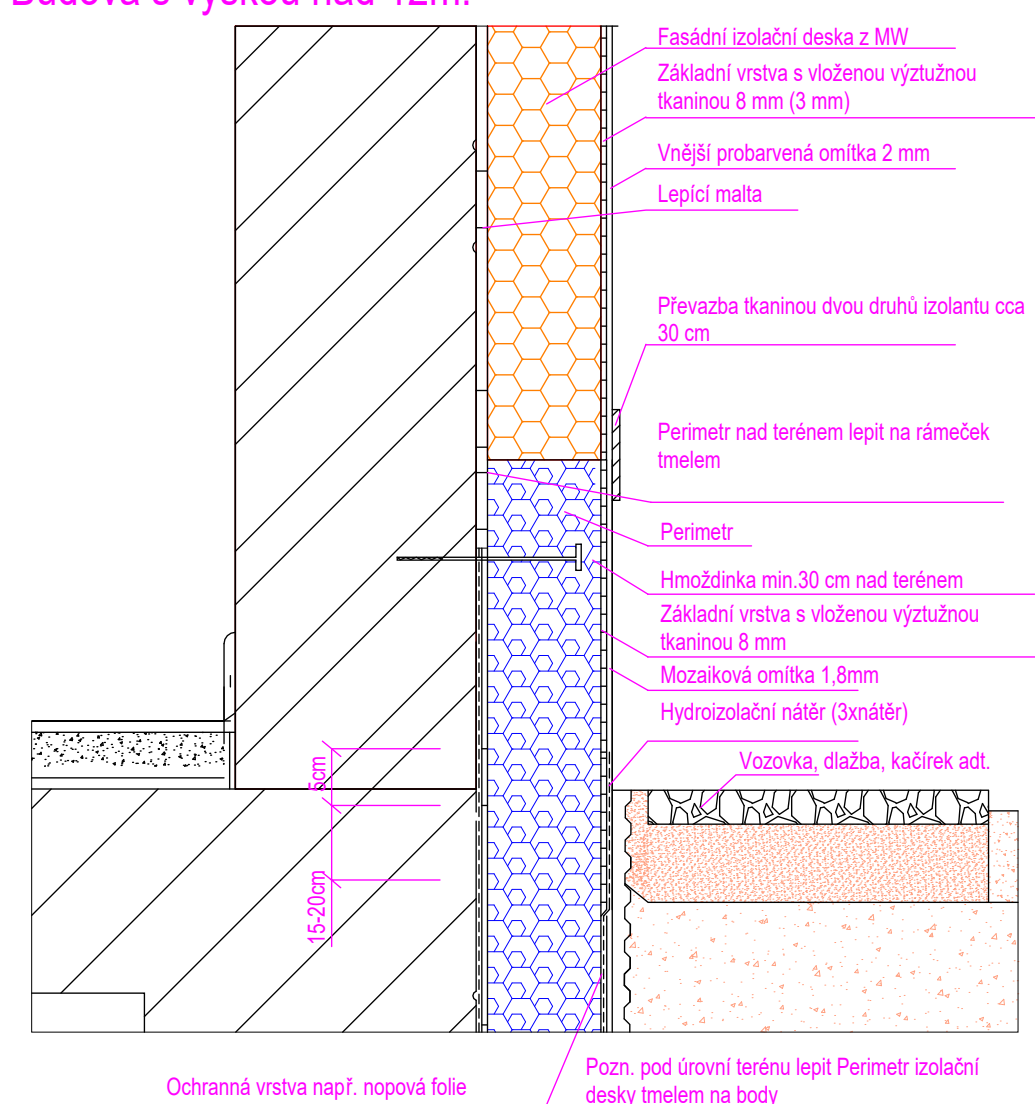

LEGENDA MATERIÁLU

- Stávající zdivo z cihel plných CPP
- Tepelná izolace z minerální vlny
- Bourané konstrukce
- Střešní polystyren EPS tl. 240mm, lambda=0,037 W/mK
- Tepelná izolace stropů z Minerální vlny TL. 320 mm, lambda=0,039 W/mK
- Tepelná izolace stěch PIR tl. 140mm, lambda=0,022 W/mK
- VKZS ETICS s použitím extrudovaného fasádního polystyrenu TL. 160 mm, lambda=0,035 W/mK
- VKZS ETICS s použitím izolantu z Minerální vlny MW tl. 160mm, lambda=0,035 W/mK

Výplně otvorů:
Okna nový stav:
Dojde k výměně stávajících oken za nové profily s max. koeficientem tepelného prostupu celého okna $U_w = 0,90 \text{ Wm}^{-2}\text{K}^{-1}$.
Dojde k výměně stávajících střešních oken za nové profily s max. koeficientem tepelného prostupu celého okna $U_w = 1,40 \text{ Wm}^{-2}\text{K}^{-1}$.
Dveře nový stav:
Dojde k výměně stávajících dveří za nové profily s max. koeficientem tepelného prostupu celé výplně $U_D = 1,50 \text{ Wm}^{-2}\text{K}^{-1}$.
U vybraných výplní otvorů (učebny, koncertní sály atd.) budou osazeny předokenní žaluzie, u střešních oken rolety.

UPOZORNĚNÍ:
1. Die výhlední statika provede GD stavby odhově zkoušky kotvicích prvků - hmoždinek, jejich délku, počet na m2 die technologického předpisu.

POZNÁMKA:
1. Kótováno včetně omlék

±0,000 = výšková úroveň podlahy v 1. NP

Zodp. projektant, HIP	Vypracoval	Vypracoval	Kreslil
Ing. Milan Dvořáček	Martin Brokeš	Ing. Milan Dvořáček ml.	 AUTODESK REVIT LT
		BIM software Revit®	
Kraj: Pardubický	Místo: k.ú. Králupy 672556 parcela p.č. st. 632	Stupeň: DPS	
Investor: Město Králupy, Velké náměstí 5, 561 69 Králupy			Měřítko: 1 : 50
Projekt: Stavební úpravy ZUŠ v Králikách na ulici Nádražní č.p. 483 – snížení energetické náročnosti			Počet A4: 11
			Datum: 01/2024
Část: D - Dokumentace stavby			Č. zakázky: 23_01_30
			Č. výkresu: Pare č.:
Půdorys 1PP			
D-01			