




Armování - přesahy a diagonální výztuhy

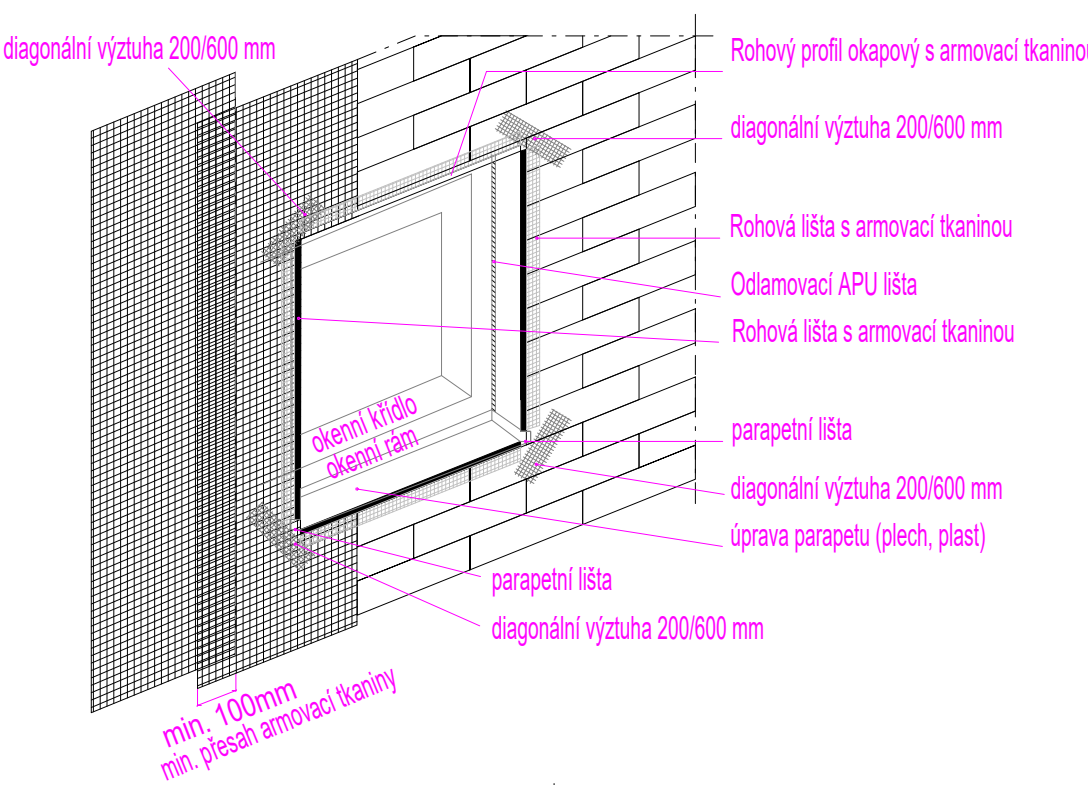


Skladba zateplovacího systému

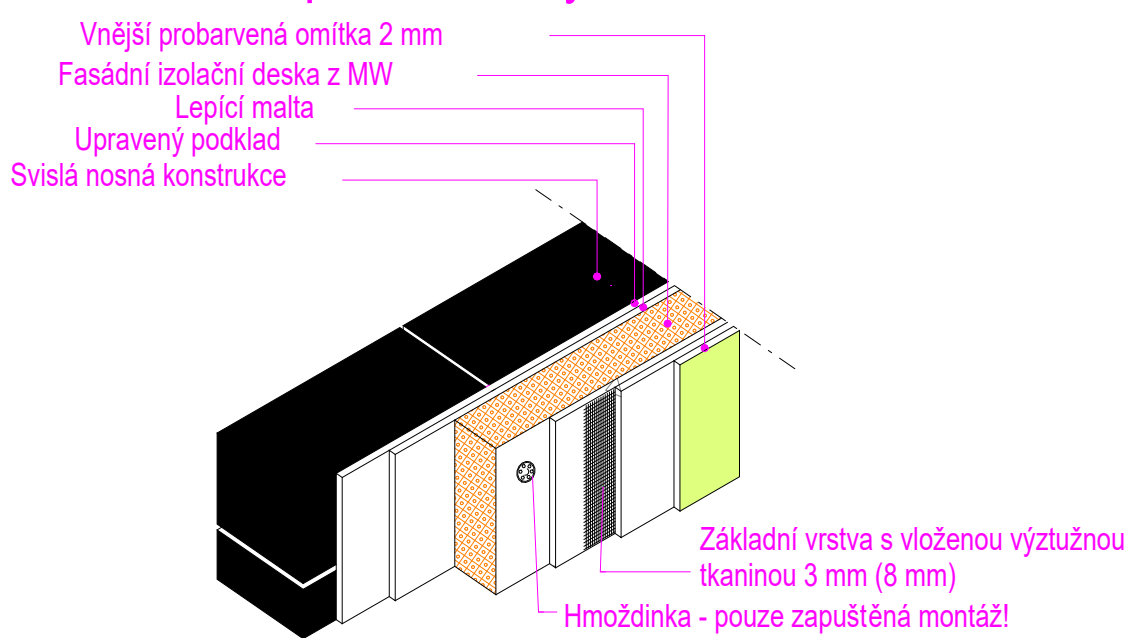


Detaily ostění

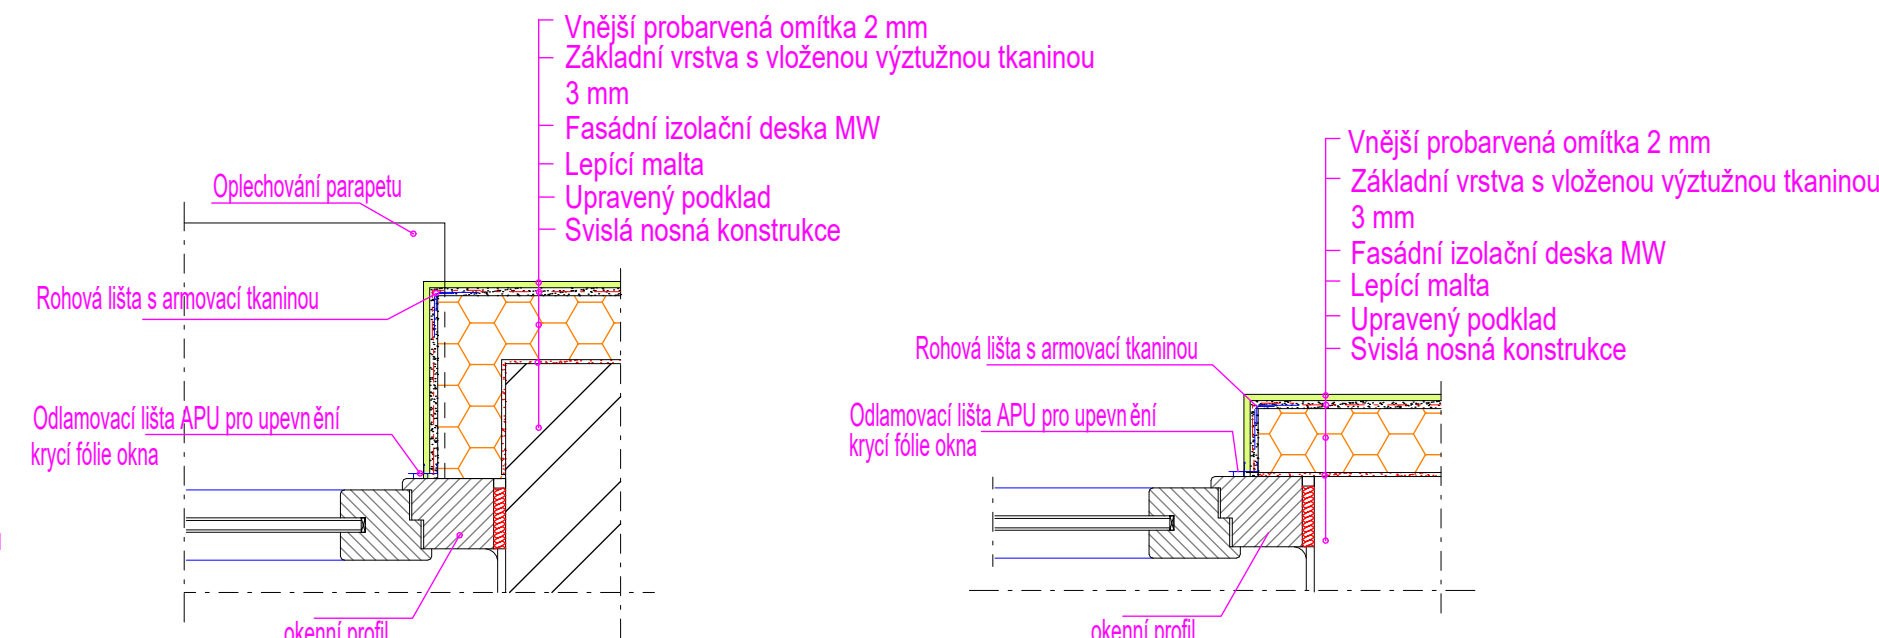


Možnost montáže podomítkové konzoly

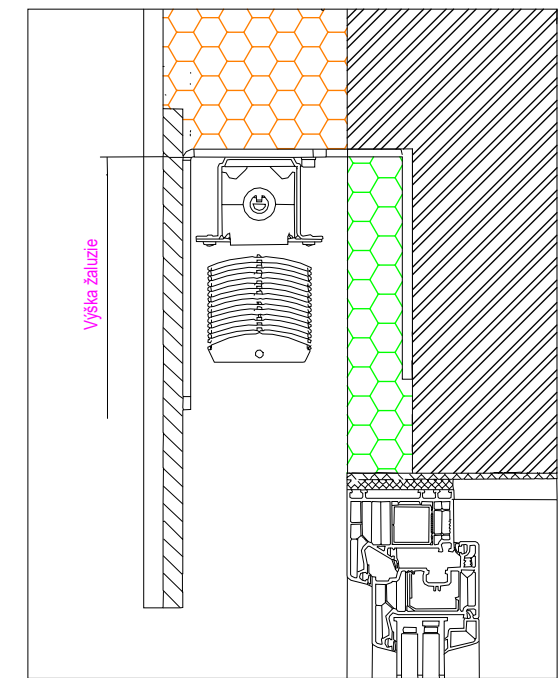

Možnost montáže podomítkové konzoly

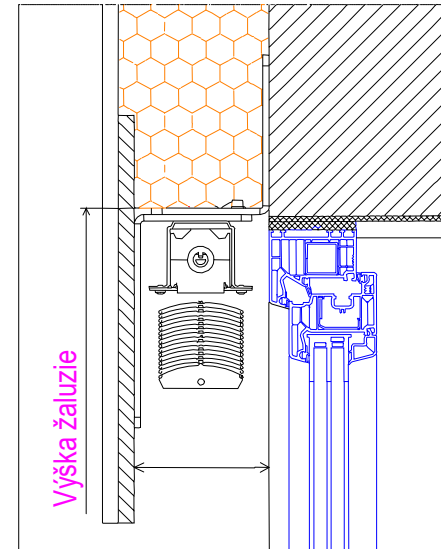


Detail parapetu a nadpraží bez žaluzie

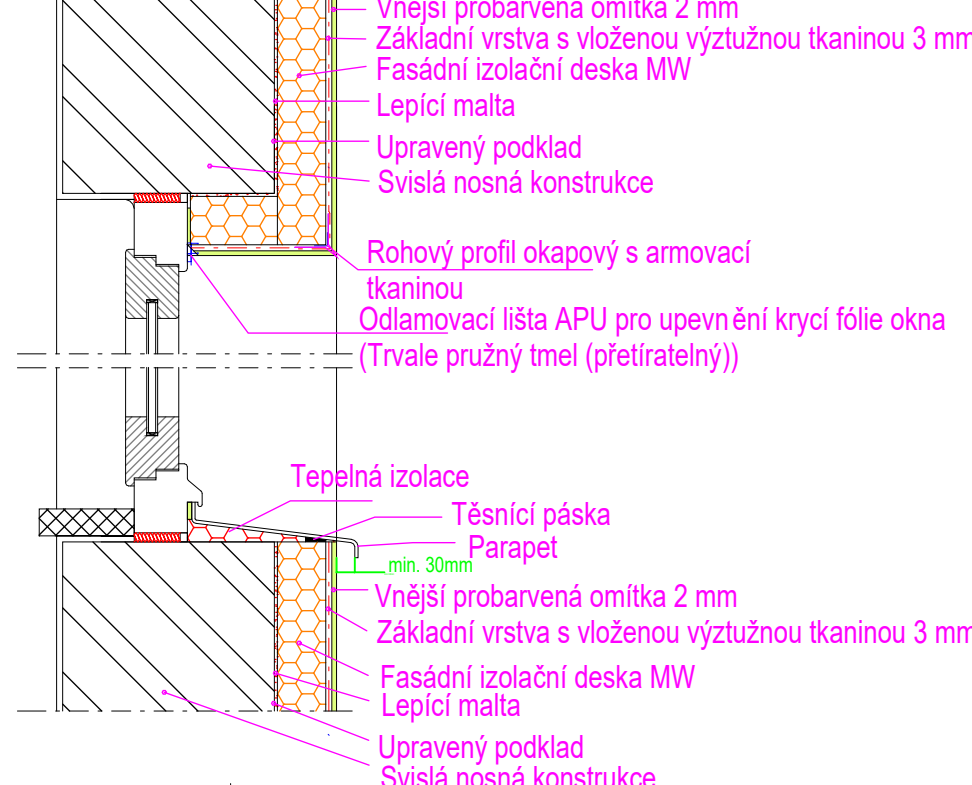

Výkaz místností 1NP					
Č.M.	ÚČEL MÍSTNOSTI	PLOCHA [m²]	POVRCHOVÉ ÚPRAVY		POZNÁMKA
			PODLAHA	STĚNY	
101	Schodiště	25,53			
102	Chodba	52,91			
103	WC Chlapci	15,99			
104	Kancelář	9,80			
105	Ředitelna	12,71			
106	Učebna	37,38			
107	Učebna	52,96			
108	Učebna	52,33			
109	Kabinet	15,52			
110	Chodba	15,92			
111	WC Chlapci	1,40			
112	WC dívky	1,79			
113	Úklid	2,23			
114	Předšlň	9,41			
115	Taneční sál	56,65			
116	Učebna	33,99			
117	Chodba se schodištěm	12,54			
		409,04			

Řez-založení pod úroveň terénu, stejná tl. izolační desky.
Budova s výškou nad 12m.

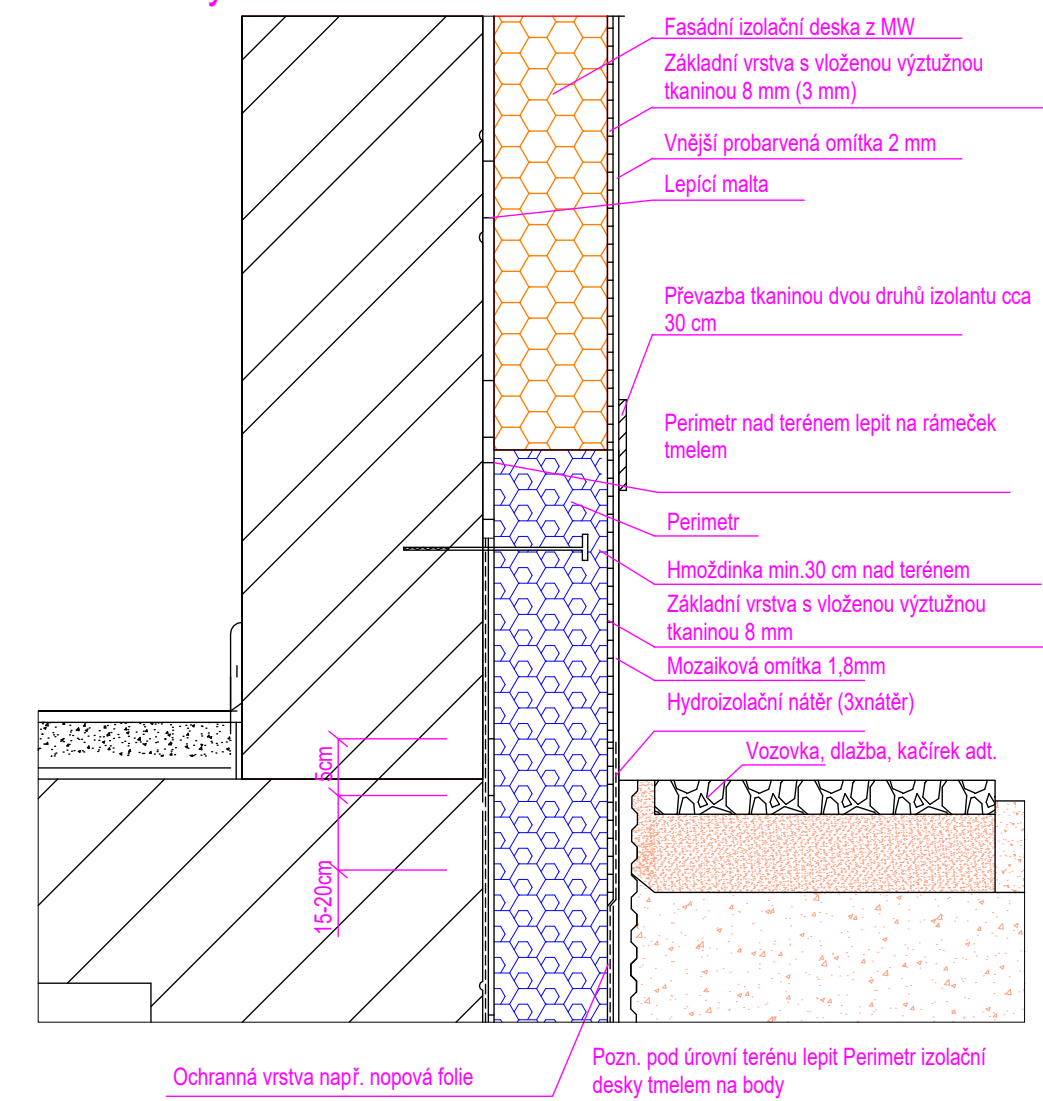

LEGENDA MATERIÁLU

- Stávající zdivo z cihel plyných CPP
- Tepelná izolace z minerální vlny
- Bourané konstrukce
- Sřešní polystyren EPS tl. 240mm, lambda=0,037 W/mK
- Tepelná izolace stropů z Minerální vlny TL. 320 mm, lambda=0,039 W/mK
- Tepelná izolace střeš PIR tl. 140mm, lambda=0,022 W/mK
- VKZS ETICS s použitím extrudovaného fasádního polystyrenu TL. 160 mm, lambda=0,035 W/mK
- VKZS ETICS s použitím izolantu z Minerální vlny MW tl. 160mm, lambda=0,035 W/mK

Výplně otvorů:
Okna nový stav:
Dojde k výměně stávajících oken za nové profily s max. koeficientem tepelného prostupu celého okna $U_w = 0,90 \text{ Wm}^{-2}\text{K}^{-1}$.
Dojde k výměně stávajících střešních oken za nové profily s max. koeficientem tepelného prostupu celého okna $U_w = 1,40 \text{ Wm}^{-2}\text{K}^{-1}$.
Dveře nový stav:
Dojde k výměně stávajících dveří za nové profily s max. koeficientem tepelného prostupu celé výplně $U_D = 1,50 \text{ Wm}^{-2}\text{K}^{-1}$.
U vybraných výplní otvorů (učebny, koncertní sály atd.) budou osazeny předokenní žaluzie, u střešních oken rolety.

UPOZORNĚNÍ:
1. Dle vyjádření statika provede GD stavby odhřívání zkoušky kotvicích prvků - hmoždinek, jejich délku, počet na m2 dle technologického předpisu.
POZNÁMKA:
1. Kótováno včetně omítek
±0,000 = výšková úroveň podlahy v 1. NP

Zodp. projektant, HIP	Vypracoval	Vypracoval	Kreslil	B&D Project
Ing. Milan Dvořáček	Martin Brokeš	Ing. Milan Dvořáček ml.	AUTODESK REVIT LT	
Investor: Město Králupy, Velké náměstí 5, 561 69 Králupy				Stupeň: DPS
Projekt: Stavební úpravy ZUŠ v Králikách na ulici Nádražní č.p. 483 – snížení energetické náročnosti				Měřítko: 1 : 50
Část: D - Dokumentace stavby				Počet A4: 11
D - Dokumentace stavby				Datum: 01/2024
Půdorys 1NP				Č. zakázky: 23_01_30
				Pare č:
				D-02