




Armování - přesahy a diagonální výztuhy

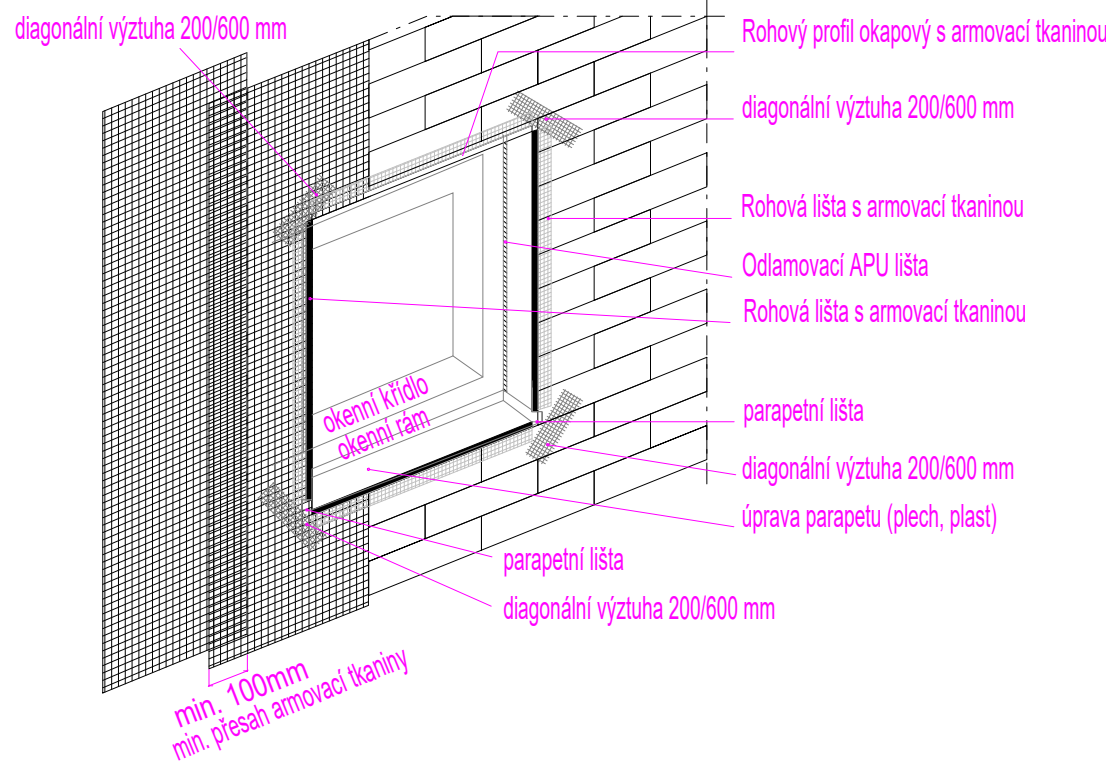


Skladba zateplovacího systému

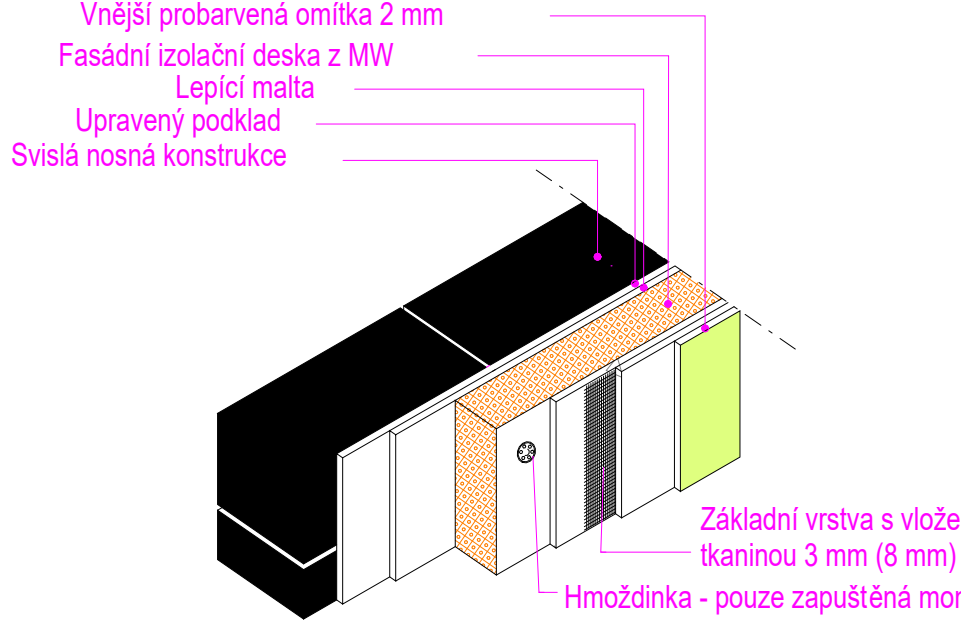


Detaily ostění

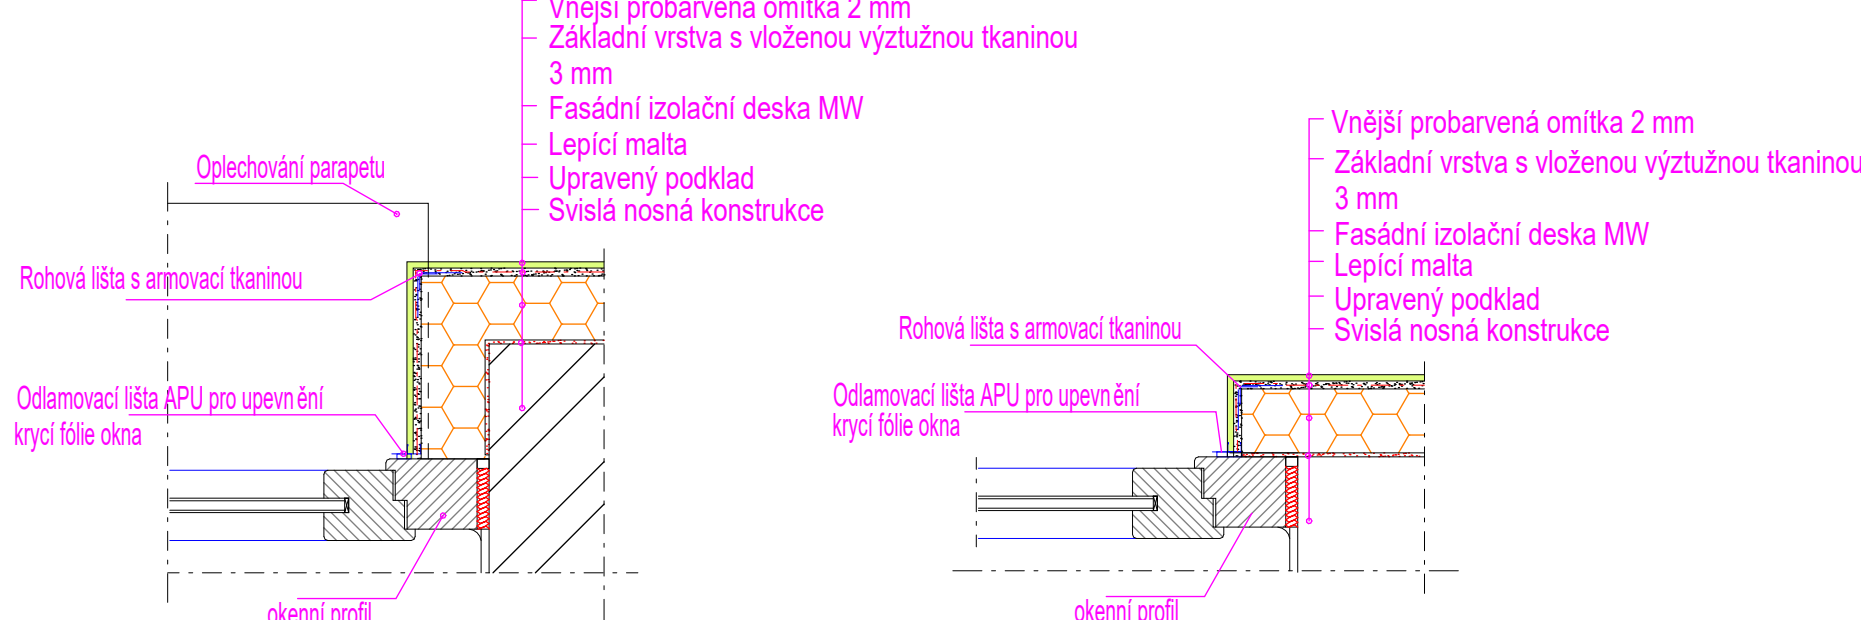


Možnost montáže podomítkové konzoly

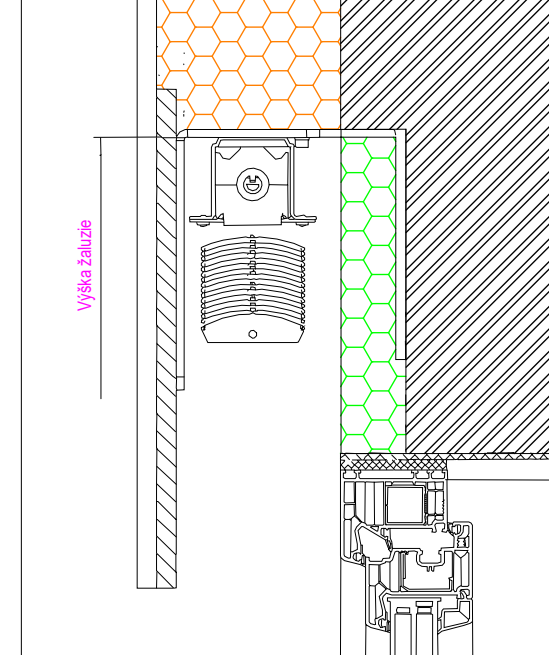

Možnost montáže podomítkové konzoly

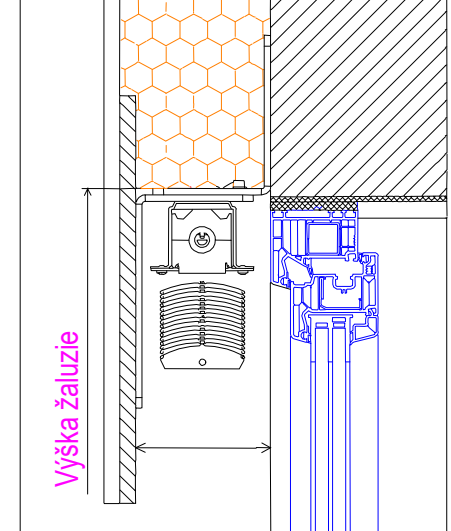


Detail parapetu a nadpraží bez žaluzie

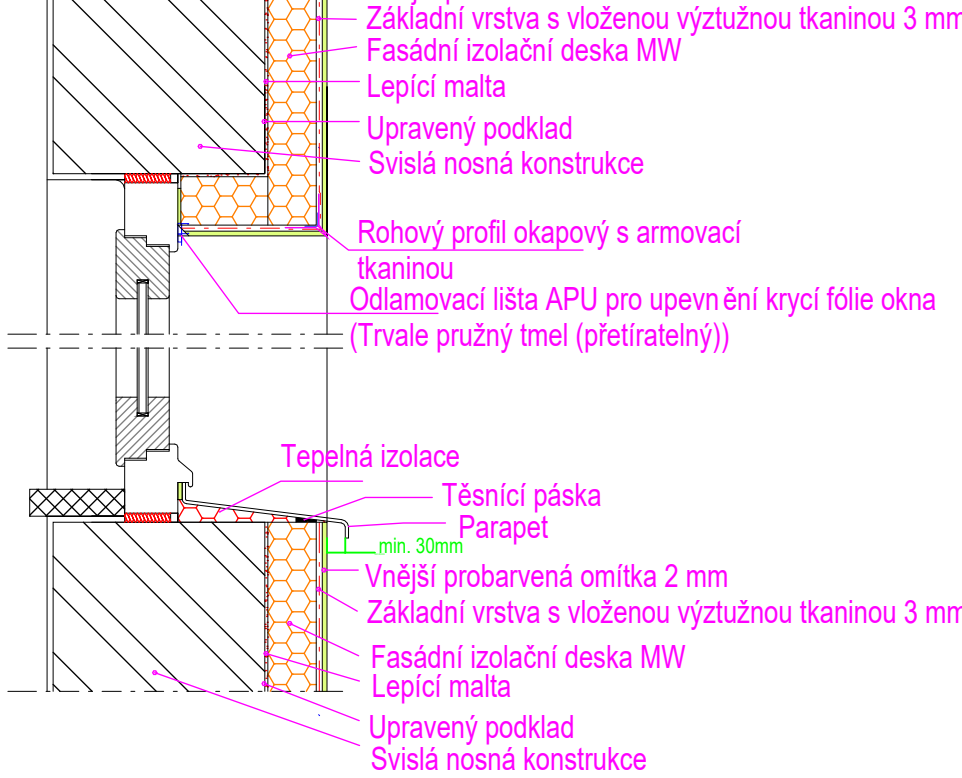

| Výkaz místností 2NP |                      |             |                  |       |          |
|---------------------|----------------------|-------------|------------------|-------|----------|
| Č.M.                | ÚČEL MÍSTNOSTI       | PLOCHA [m²] | POVRCHOVÉ ÚPRAVY |       | POZNÁMKA |
|                     |                      |             | PODLAHA          | STĚNY |          |
| 201                 | Schodiště            | 25,70       |                  |       |          |
| 202                 | Chodba               | 50,20       |                  |       |          |
| 203                 | WC Divky             | 16,12       |                  |       |          |
| 204                 | Učebna               | 21,82       |                  |       |          |
| 205                 | Učebna               | 37,38       |                  |       |          |
| 206                 | Učebna               | 52,96       |                  |       |          |
| 207                 | Učebna               | 52,33       |                  |       |          |
| 208                 | Kosťmárna            | 18,95       |                  |       |          |
| 209                 | Chodba se schodištěm | 10,90       |                  |       |          |
| 210                 | Předšň               | 15,36       |                  |       |          |
| 211                 | Ložnice              | 18,79       |                  |       |          |
| 212                 | Šatna                | 4,01        |                  |       |          |
| 213                 | Pokoje               | 19,47       |                  |       |          |
| 214                 | Kuchyně              | 20,08       |                  |       |          |
| 215                 | Koupelna s WC        | 7,68        |                  |       |          |
| 216                 | Sklad                | 21,64       |                  |       |          |
|                     |                      | 393,35      |                  |       |          |

Rez-založení pod úroveň terénu, stejná tl. izolační desky.  
Budova s výškou nad 12m.

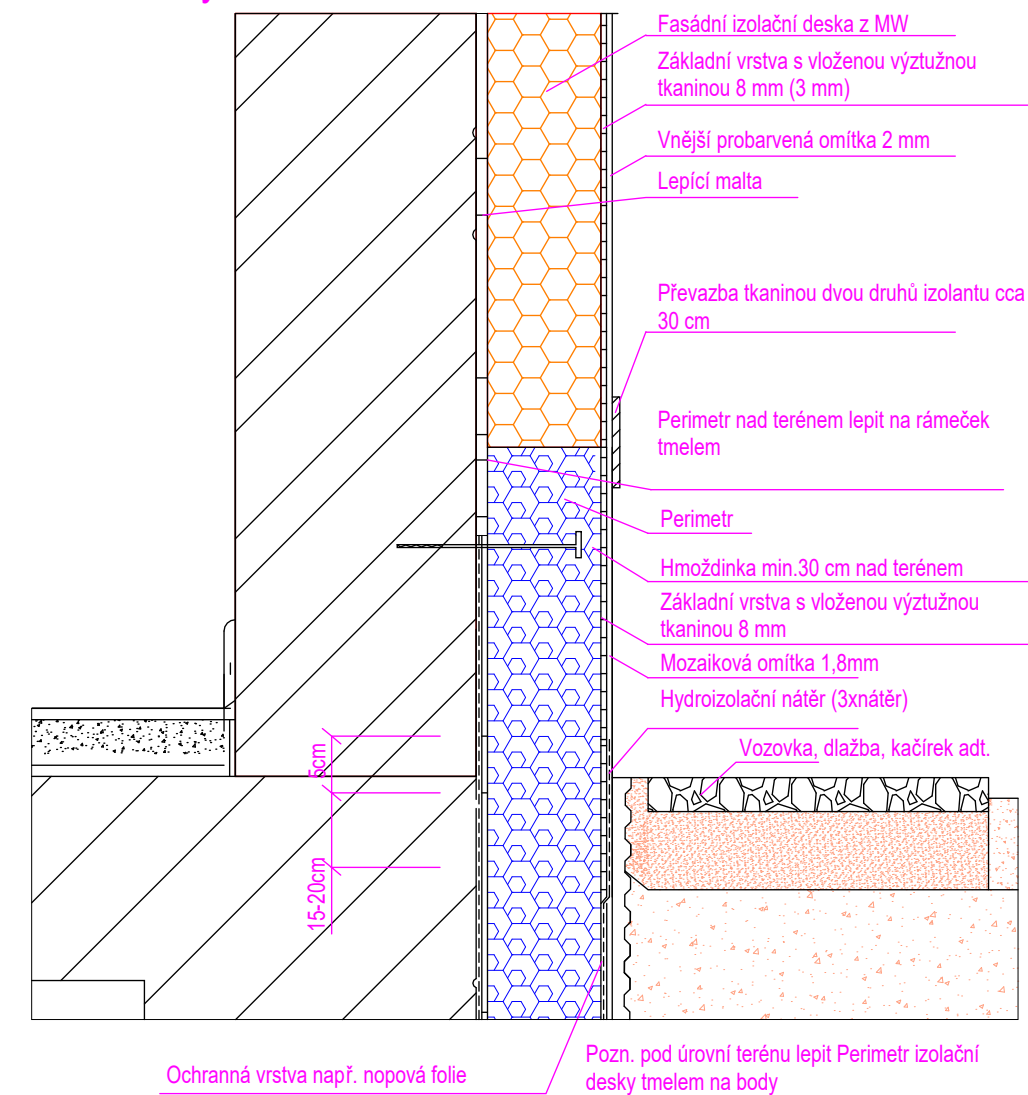

LEGENDA MATERIÁLU

- Stávající zdivo z cihel plných CPP
- Tepelná izolace z minerální vlny
- Bourané konstrukce
- Střešní polystyren EPS tl. 240mm, lambda=0,037 W/mK
- Tepelná izolace stropů z Minerální vlny TL. 320 mm, lambda=0,039 W/mK
- Tepelná izolace stěch PIR tl. 140mm, lambda=0,022 W/mK
- VKZS ETICS s použitím extrudovaného fasádního polystyrenu TL. 160 mm, lambda=0,035 W/mK
- VKZS ETICS s použitím izolantu z Minerální vlny MW tl. 160mm, lambda=0,035 W/mK

Výplně otvorů:  
Okna nový stav:  
Dojde k výměně stávajících oken za nové profily s max. koeficientem tepelného prostupu celého okna  $U_w = 0,90 \text{ Wm}^{-2}\text{K}^{-1}$ .  
Dojde k výměně stávajících střešních oken za nové profily s max. koeficientem tepelného prostupu celého okna  $U_w = 1,40 \text{ Wm}^{-2}\text{K}^{-1}$ .  
Dveře nový stav:  
Dojde k výměně stávajících dveří za nové profily s max. koeficientem tepelného prostupu celé výplně  $U_D = 1,50 \text{ Wm}^{-2}\text{K}^{-1}$ .  
U vybraných výplní otvorů (učebny, koncertní sály atd.) budou osazeny předokenní žaluzie, u střešních oken rolety.

UPOZORNĚNÍ:  
1. Dle vyjádření statika provede GD stavby odtřihové zkoušky kotvicích prvků - hmoždinek, jejich dělků, počet na m2 dle technologického předpisu.  
POZNÁMKA:  
1. Kótováno včetně omlitek.  
±0,000 = výšková úroveň podlaží v 1. NP

|                                                                  |               |                         |                        |
|------------------------------------------------------------------|---------------|-------------------------|------------------------|
| Zodp. projektant, HIP                                            | Vypracoval    | Vypracoval              | Kreslil                |
| Ing. Milan Dvořáček                                              | Martin Brokeš | Ing. Milan Dvořáček ml. | Ing. AUTODESK REVIT LT |
| Investor: Město Králupy, Velké náměstí 5, 561 69 Králupy         |               |                         | BIM software Revit®    |
| Projekt: Stavební úpravy ZUŠ v Králově náměstí 5, 561 69 Králupy |               |                         | Měřítko: 1 : 50        |
| Část: D - Dokumentace stavby                                     |               |                         | Počet A4: 11           |
|                                                                  |               |                         | Datum: 01/2024         |
|                                                                  |               |                         | Č. zakázky: 23_01_30   |
|                                                                  |               |                         | Pare č:                |
| Půdorys 2NP                                                      |               |                         | D-03                   |

