




Armování - přesahy a diagonální výztuhy

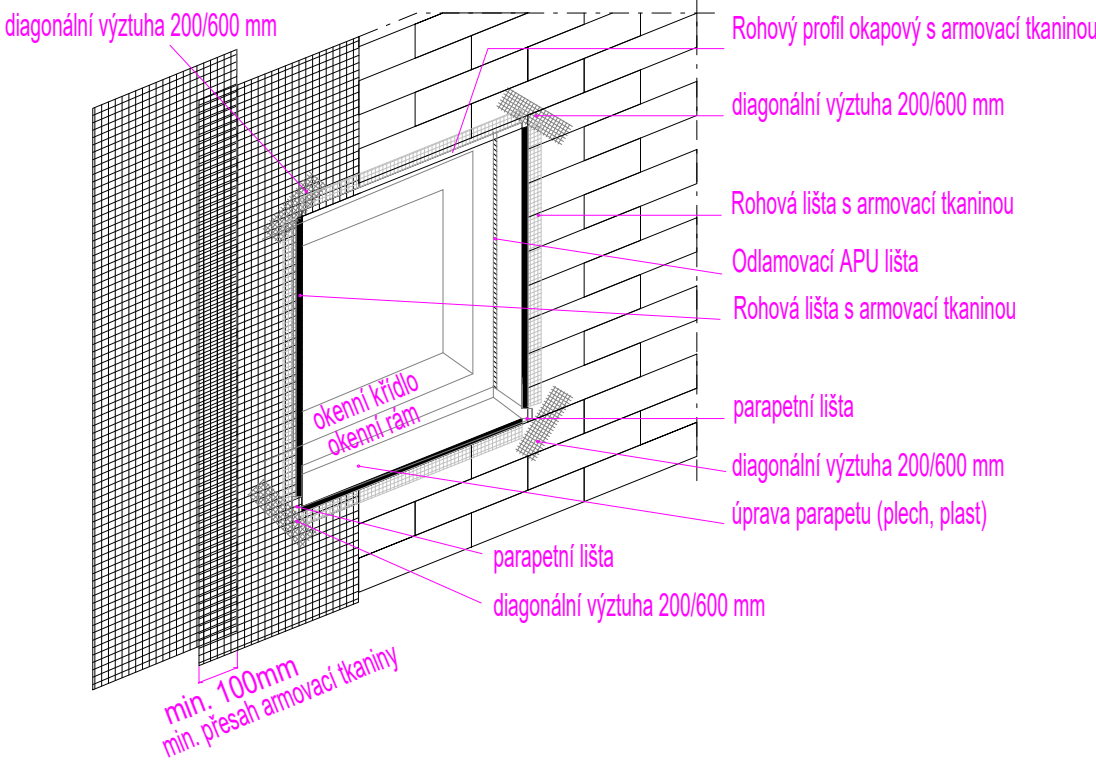


Skladba zateplovacího systému

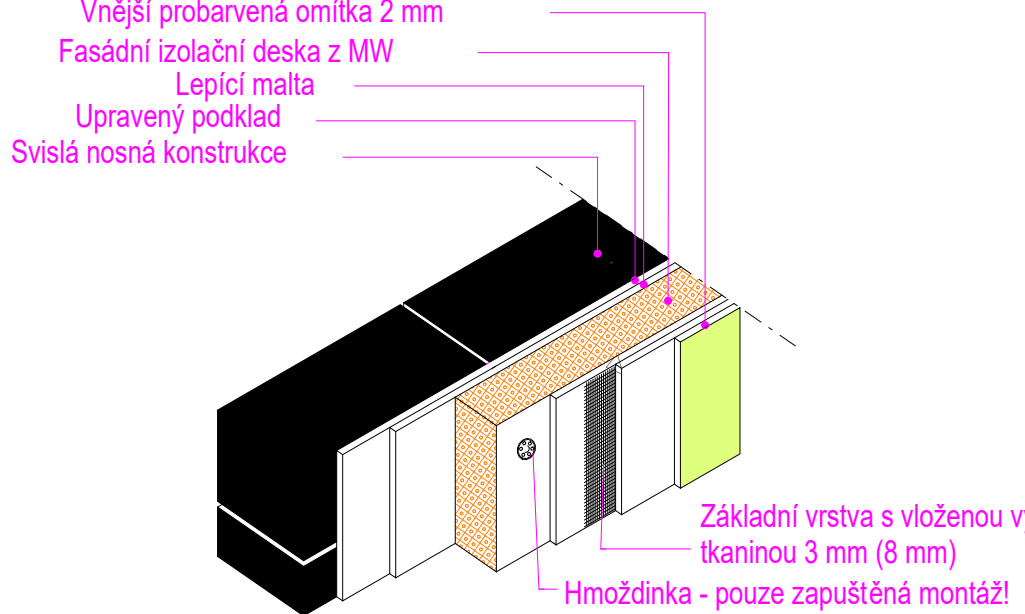


Detaily ostění

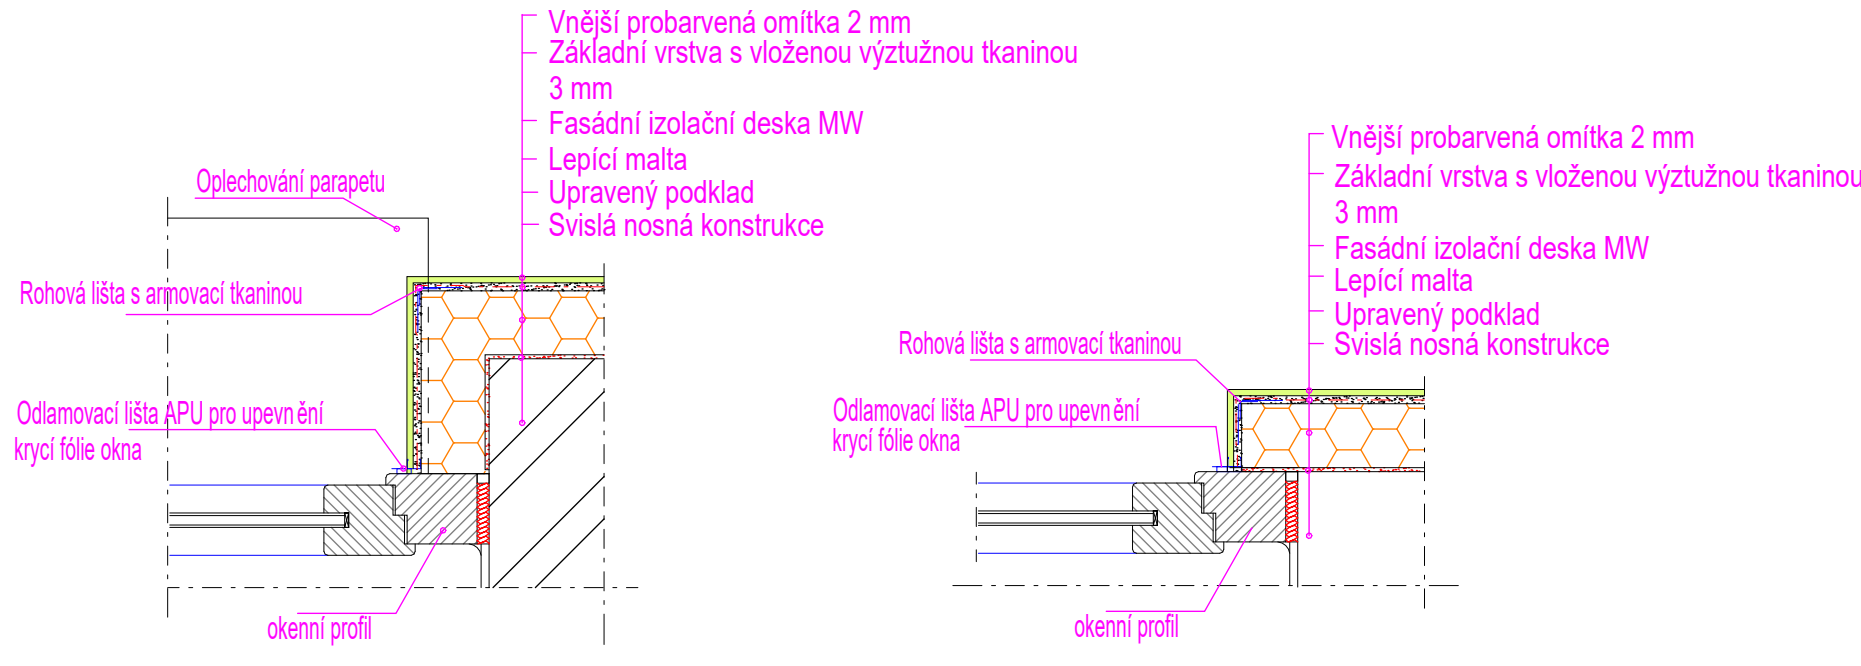


Možnost montáže podomítkové konzoly

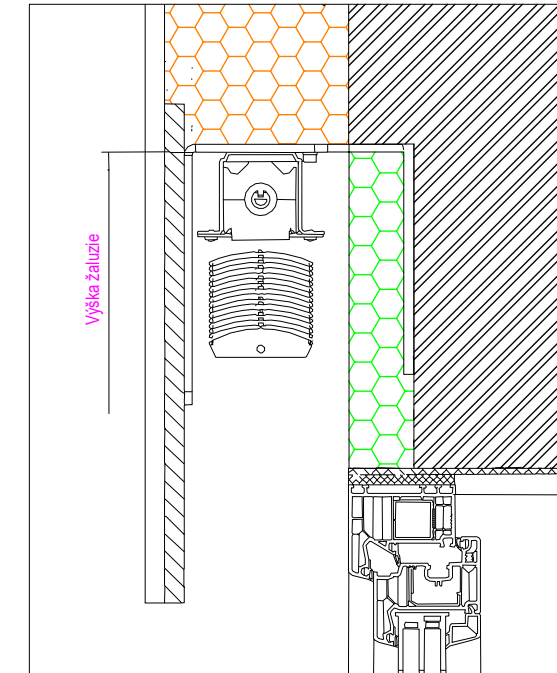

Možnost montáže podomítkové konzoly

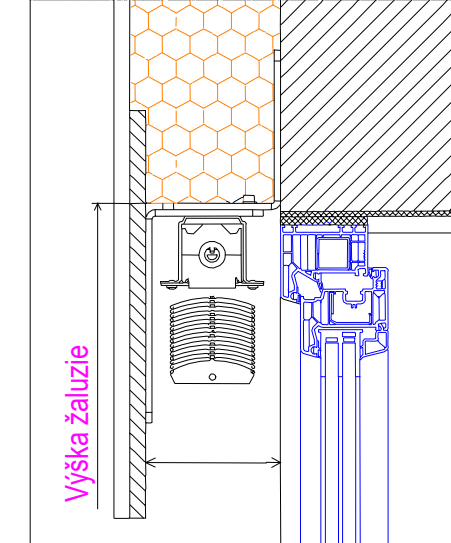


Detail parapetu a nadpraží bez žaluzie

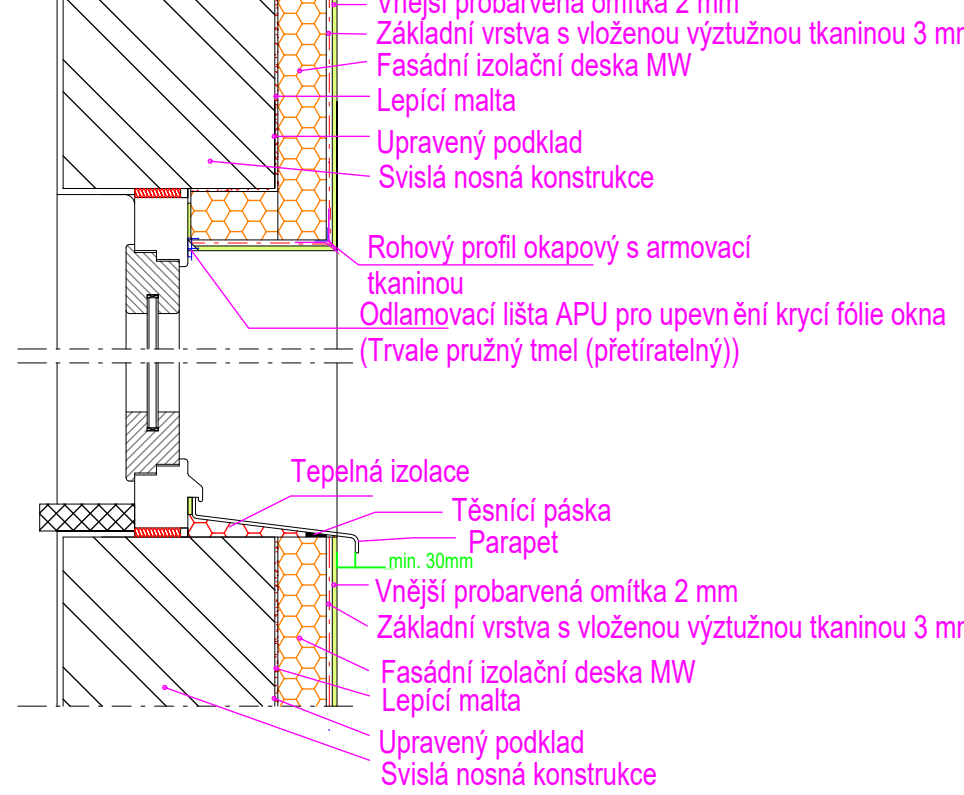

Výkaz množství 3NP					
Č.M.	ÚČEL MÍSTNOSTI	PLOCHA [m²]	POVRCHOVÉ ÚPRAVY		
			PODLAHA	STĚNY	POZNÁMKA
301	Schodiště	25,70			
302	Chodba	17,75			
303	Učebna	13,58			
304	Archiv	6,20			
305	Archiv	6,20			
306	Učebna	21,83			
307	Učebna	21,37			
308	Učebna	21,37			
309	Učebna	49,79			
310	Chodba	11,21			
311	Sklad	19,65			
312	Terasa	42,96			
		257,61			

Řez-založení pod úroveň terénu, stejná tl. izolační desky.
Budova s výškou nad 12m.

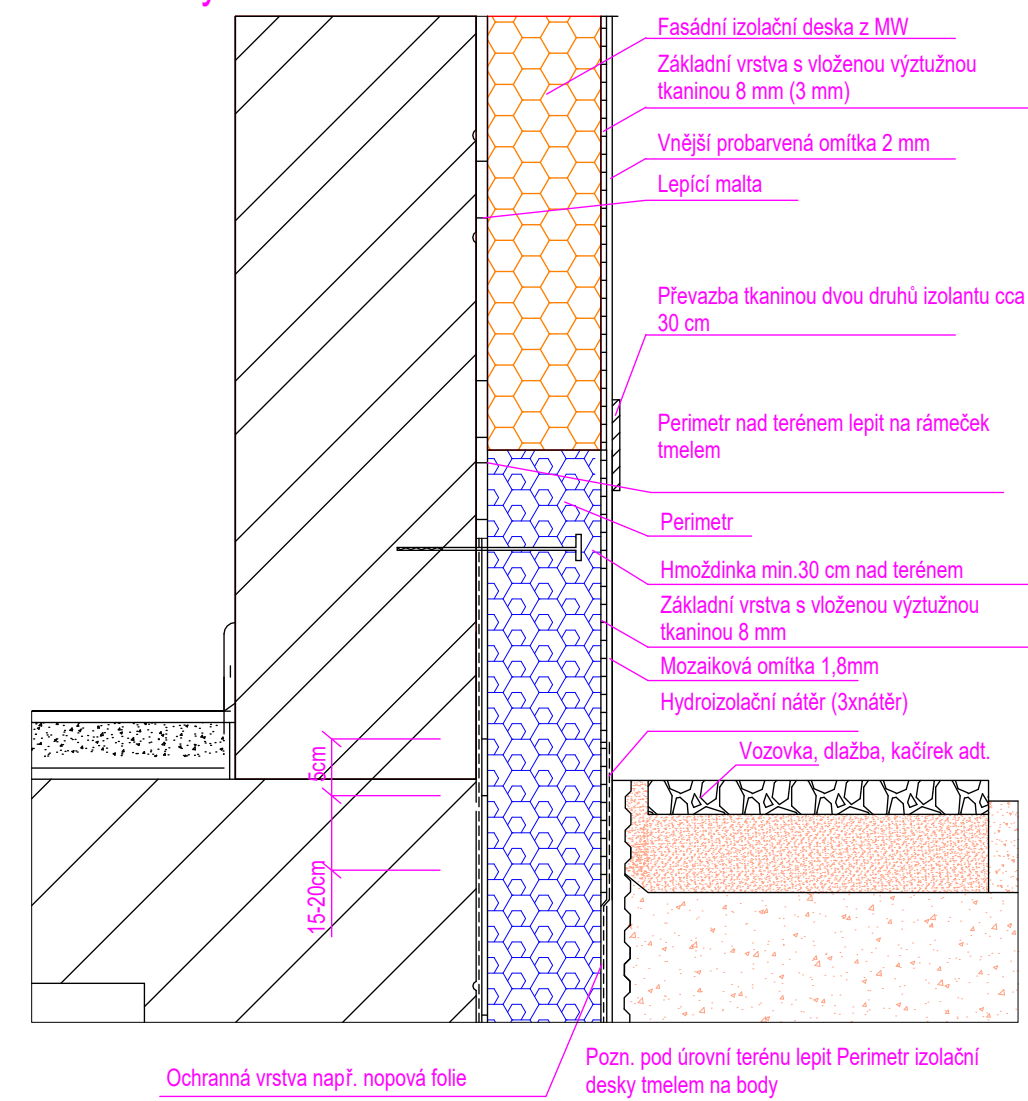

LEGENDA MATERIÁLU

- Stávající zdivo z cihel plných CPP
- Tepelná izolace z minerální vlny
- Bourané konstrukce
- Střešní polystyren EPS tl. 240mm, lambda=0,037 W/mK
- Tepelná izolace stropů z Minerální vlny TL. 320 mm, lambda=0,039 W/mK
- Tepelná izolace stěch PIR tl. 140mm, lambda=0,022 W/mK
- VKZS ETICS s použitím extrudovaného fasádního polystyrenu TL. 160 mm, lambda=0,035 W/mK
- VKZS ETICS s použitím izolantu z Minerální vlny MW tl. 160mm, lambda=0,035 W/mK

Výplně otvorů:
Okna nový stav:
Dojde k výměně stávajících oken za nové profily s max. koeficientem tepelného prostupu celého okna $U_w = 0,90 \text{ Wm}^{-2}\text{K}^{-1}$
Dojde k výměně stávajících střešních oken za nové profily s max. koeficientem tepelného prostupu celého okna $U_w = 1,40 \text{ Wm}^{-2}\text{K}^{-1}$
Dveře nový stav:
Dojde k výměně stávajících dveří za nové profily s max. koeficientem tepelného prostupu celé výplně $U_D = 1,50 \text{ Wm}^{-2}\text{K}^{-1}$
U vybraných výplní otvorů (učebny, koncertní sály atd.) budou osazeny předokenní žaluzie, u střešních oken rolety.

UPOZORNĚNÍ:
1. Dle vyjádření statika provede GD stavby odhřívá zkoušky kotvících prvků - hmoždinek, jejich délku, počet na m² dle technologického předpisu.

POZNÁMKA:
1. Kótováno včetně omítek

±0,000 = výšková úroveň podlahy v 1. NP

Zodp. projektant, HIP	Vypracoval	Vypracoval	Kreslil	B&D Project
Ing. Milan Dvořáček	Martin Brokeš	Ing. Milan Dvořáček ml.	AUTODESK REVIT LT BIM software Revit®	
Kraj: Pardubický	Místo: k.ú. Králupy 672556 parcela p.č. st. 632	Stupeň: DPS		
Investor: Město Králupy, Velká náměstí 5, 561 69 Králupy	Projekt: Stavební úpravy ZUŠ v Kráľkách na ulici Nádražní č.p. 483 – snížení energetické náročnosti		Měřítko: 1 : 50	
Část: D - Dokumentace stavby		Č. zakázky: 23_01_30		
Půdorys 3NP		Pare č.: D-04		