



PŮDORYS 1.NP:

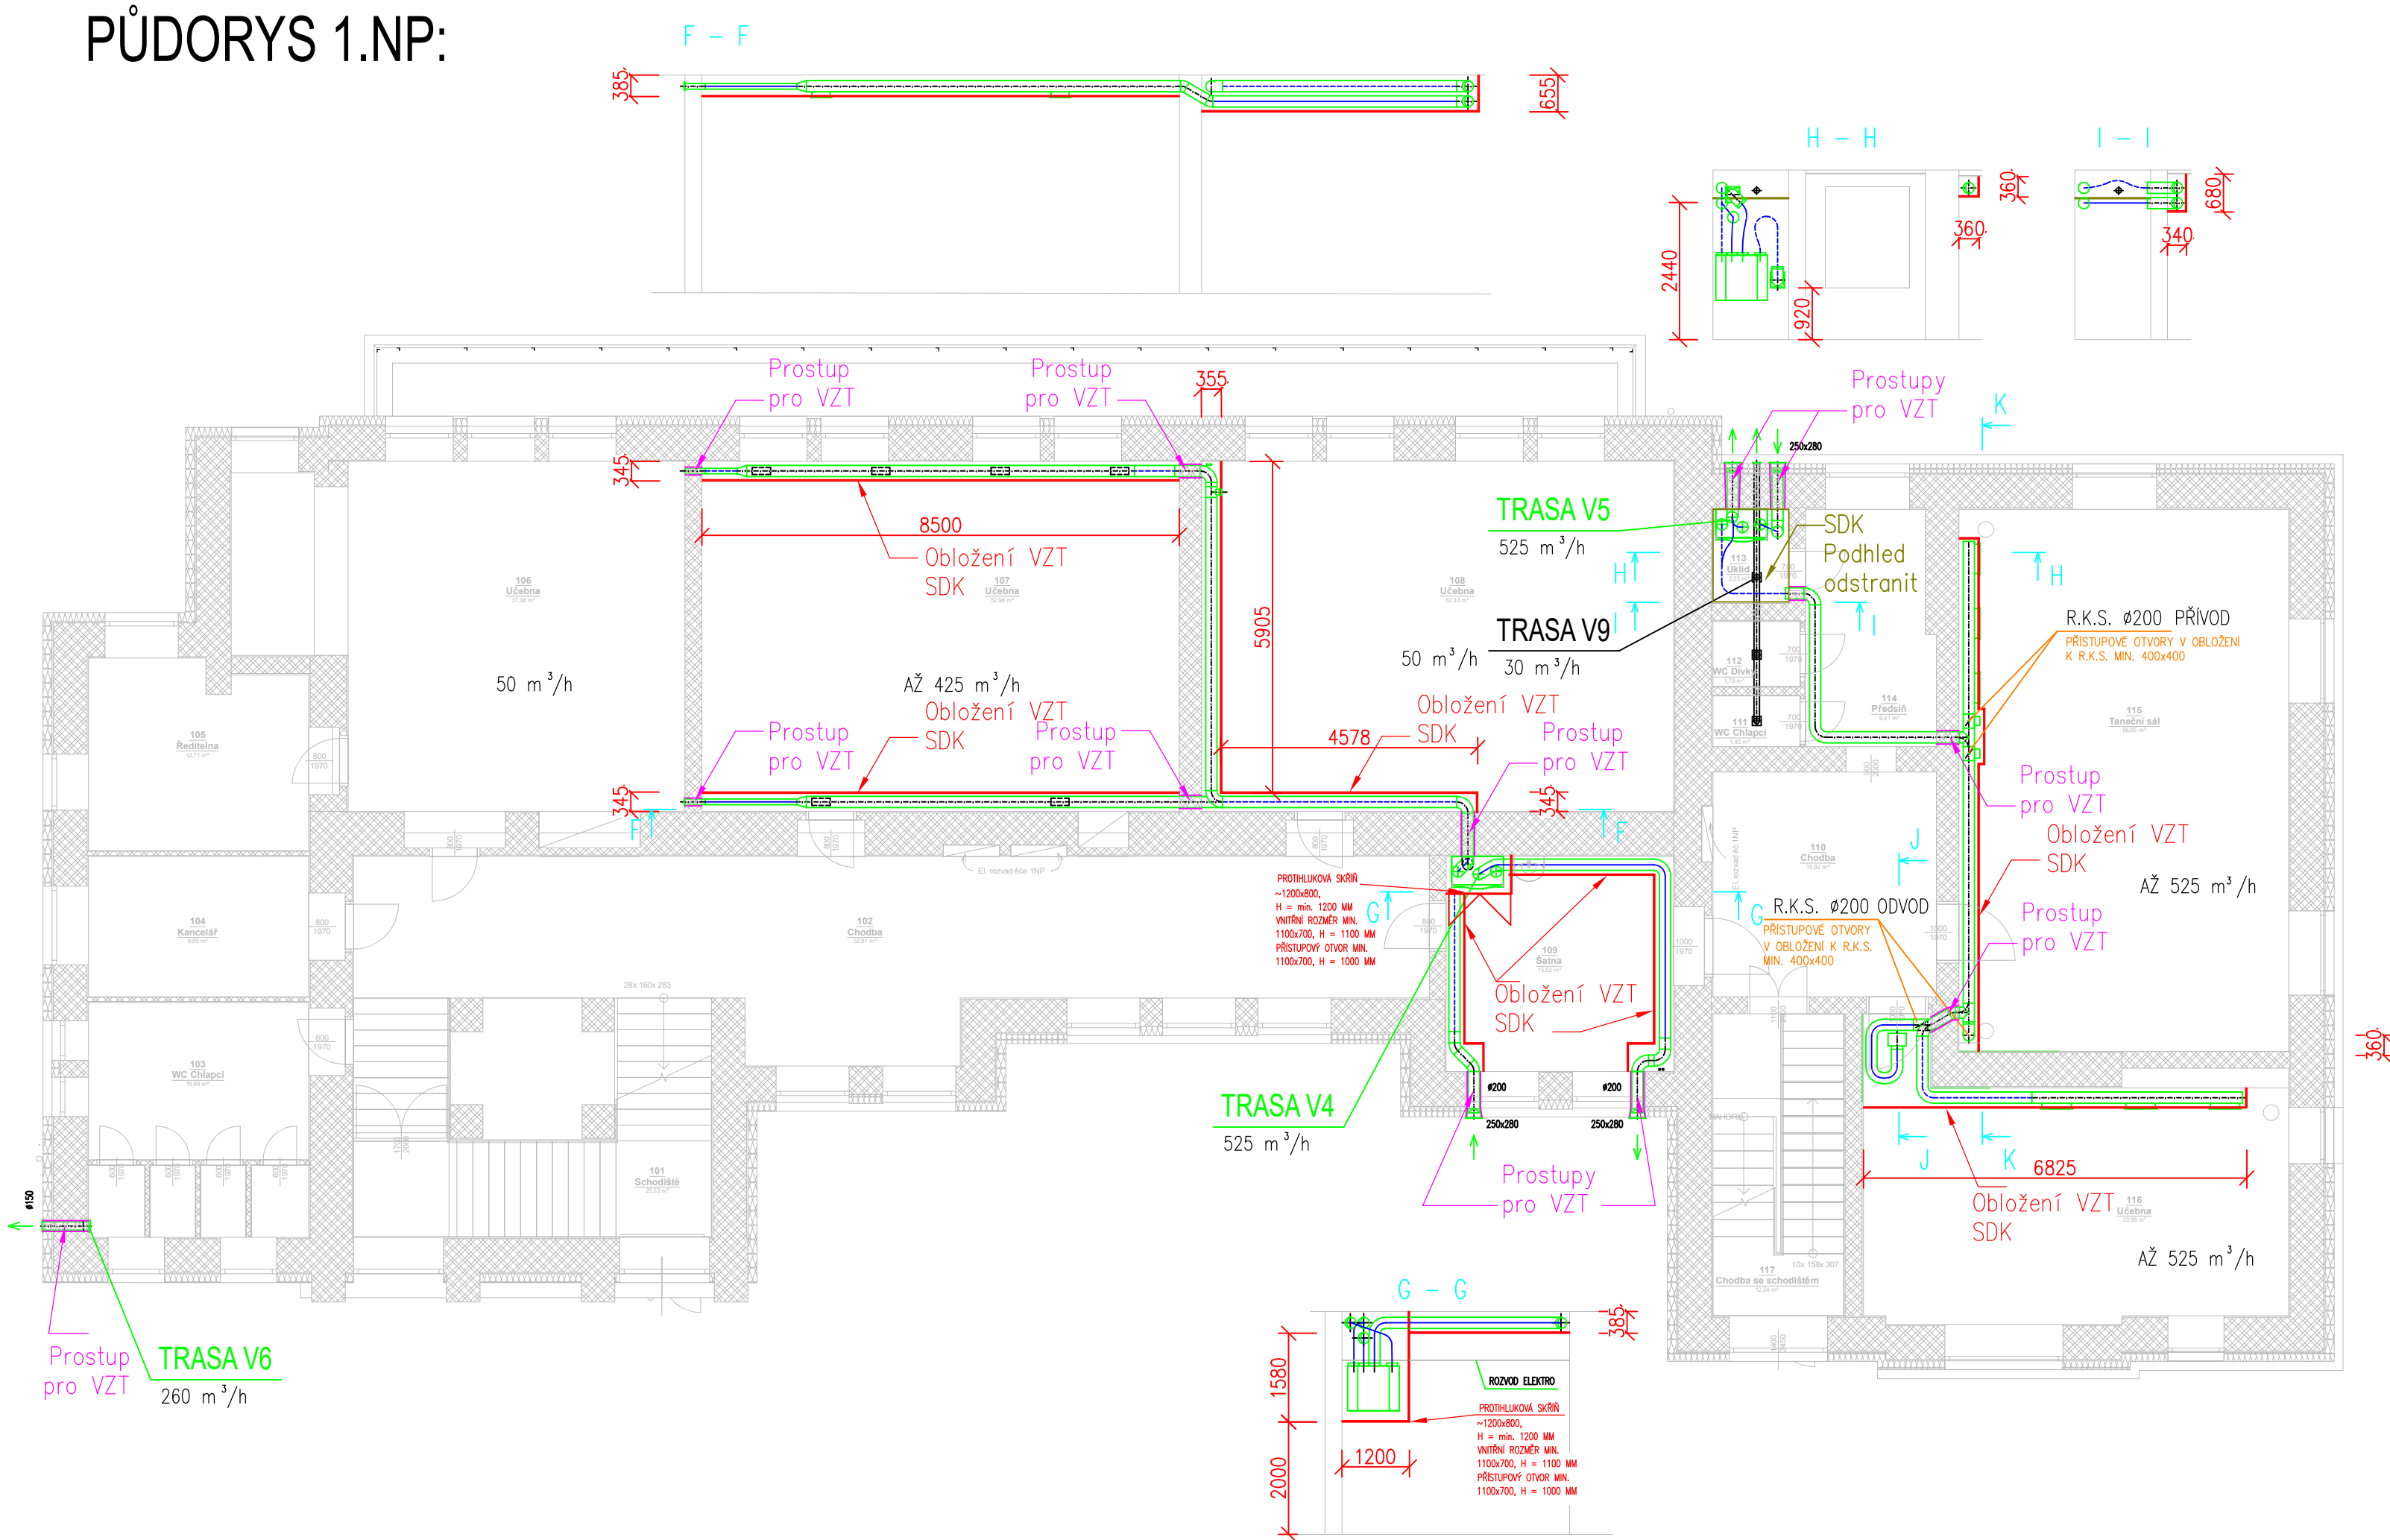

Stavební připravenost pro VZT
Stavba zajistí:
Vybourání prostupů stavebními konstrukcemi (rozměry prostupů +40mm k dimenzi VZT)
Demontáž okna v místnosti č.m. 008 Prádelna,dozdění VZT výstuků.
Demontáž a zpětná montáž dřevěného obložení stěn v místnosti č.m. 009 Hudební sál.
Demontáž oken v místnosti č.m. 118 Sklad,osazení nových oken s výplní pro osazení VZT.
Obložení VZT rozvodů SDK konstrukcemi.
Protihluková skříň v místnosti č.m. 109 Šatna.
Instalaci přístupových otvorů v SDK obložení k R.K.S. min. 400x400mm.
V místnostech bez SDK obložení zapravení omítek po vysekaných prostupech a výmalba.

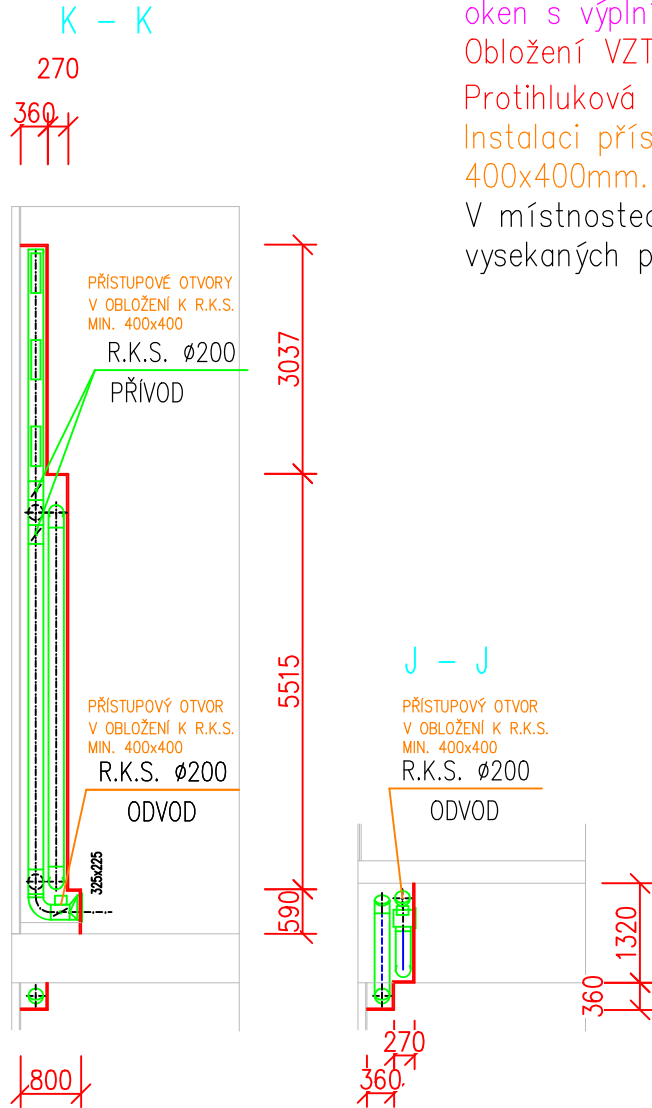

Zodp. projektant	Vypracoval	Vypracoval	Kreslil	 B&D Project 
Ing. Milan Dvořáček	Martin Brokeš	Ing. Milan Dvořáček ml.		
Kraj: Pardubický	Místo: k.ú. Králíky 672556 parcela p. č. st. 632			Stupeň: DPS
Investor:	Město Králíky, Velké náměstí 5, 561 69 Králíky			Měřítko: 1:100
Projekt:	Stavební úpravy ZUŠ v Králíkách na ulici Nádražní č.p. 483 – snížení energetické náročnosti			Počet A4: 3
				Datum: 01/2024
Část:	D-Dokumentace stavby			Č. zakázky: 23_01_30
VZT - stavební připravenost 1NP				Č. výkresu: Pare č:
				D-10