



POHLED P1, M 1:50
TVAR NOSNÉ KONSTRUKCE

◀ CENTRUM MÍSTNÍ ZÁSTAVBA ▶

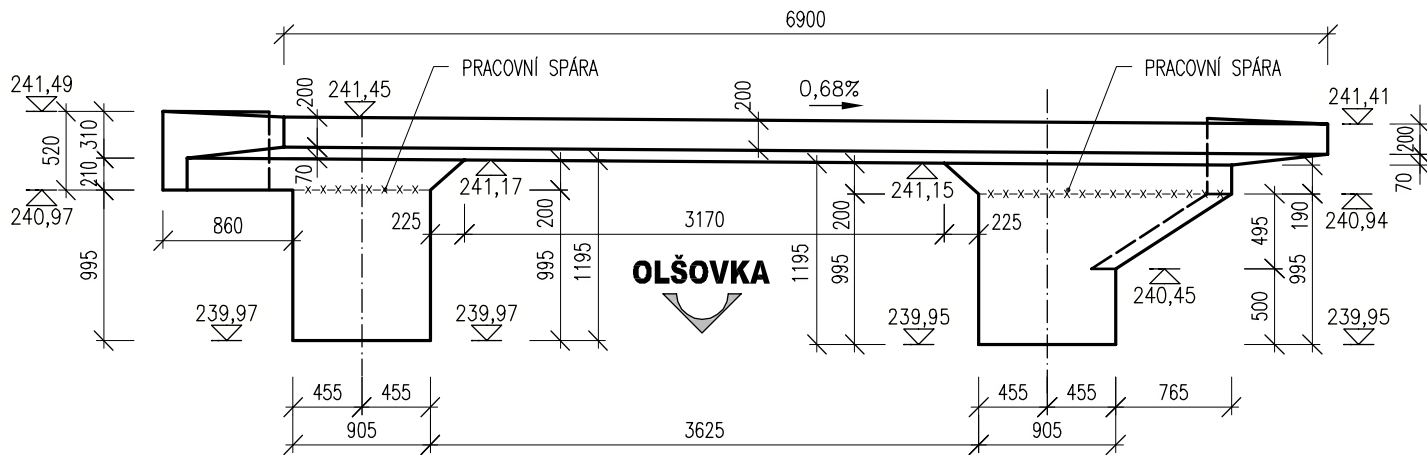


POHLED P1, M 1:50
TVAR NOSNÉ KONSTRUKCE

◀ MÍSTNÍ ZÁSTAVBA CENTRUM ▶

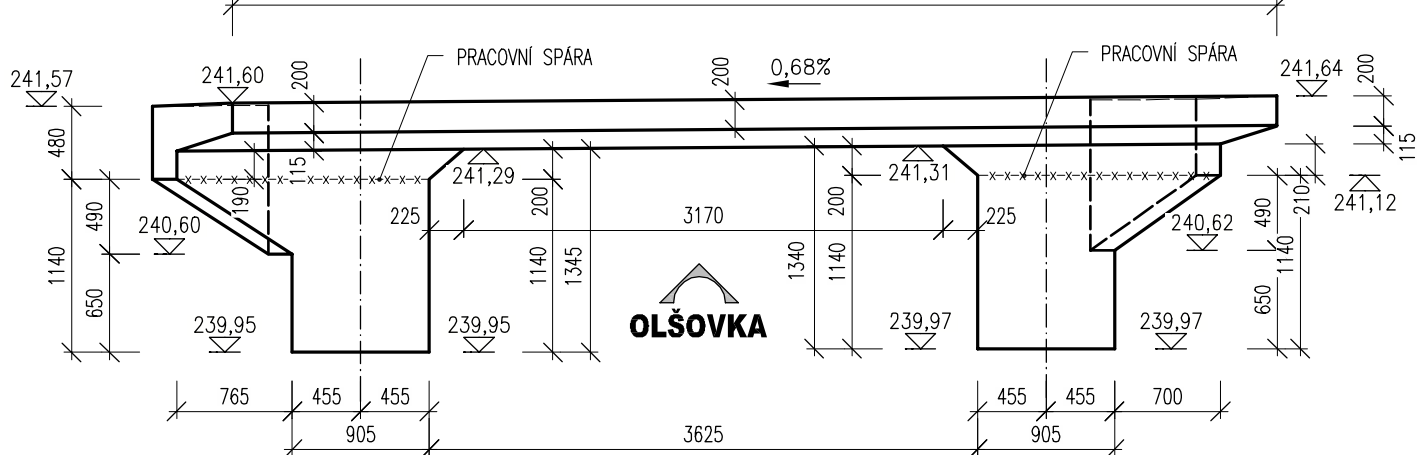


ŘEZ B-B, M 1:50
TVAR NOSNÉ KONSTRUKCE


◀ CENTRUM MÍSTNÍ ZÁSTAVBA ▶

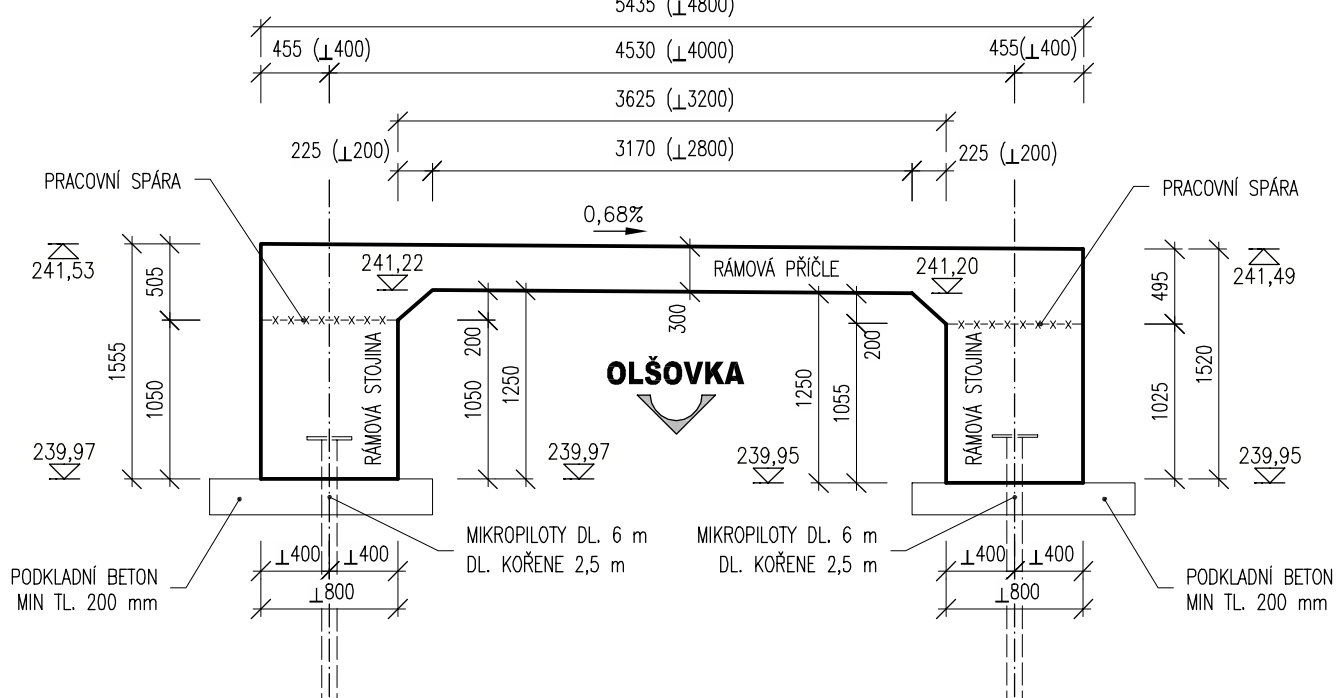

ŘEZ A-A', M 1:50
TVAR NOSNÉ KONSTRUKCE

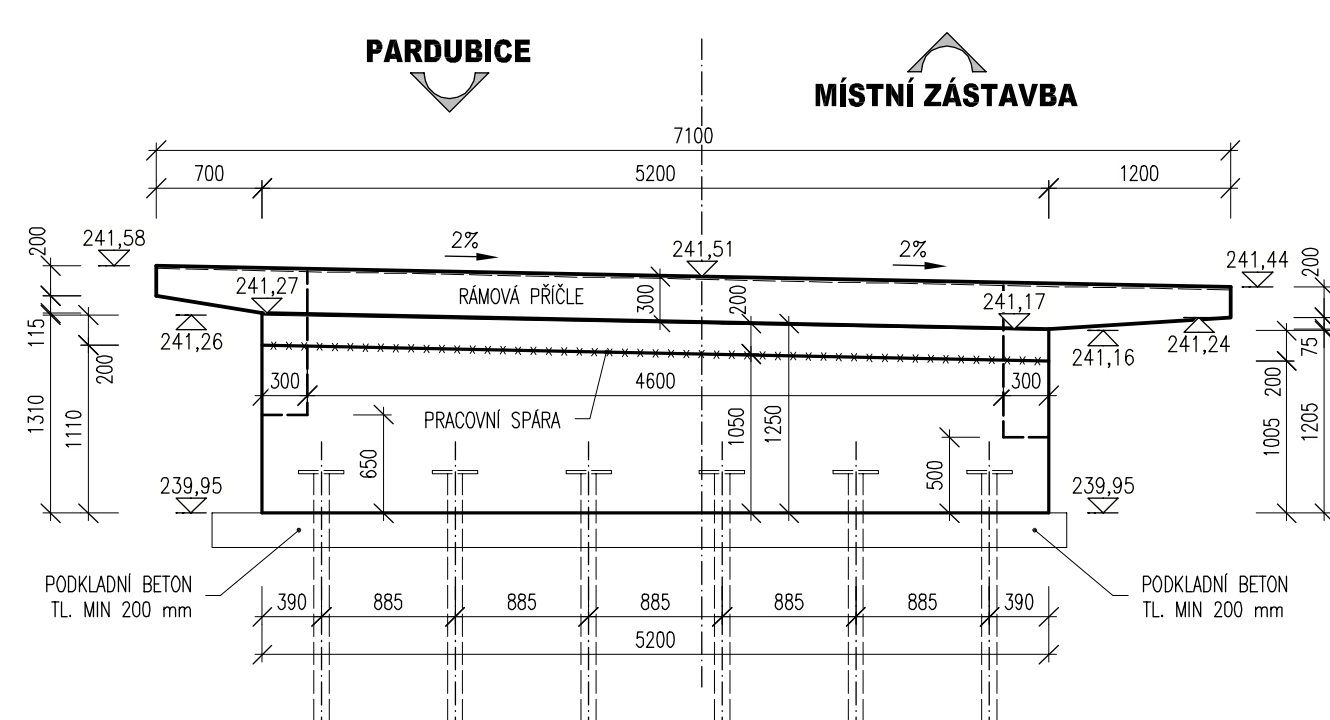

PŮDORYS, M 1:50
TVAR NOSNÉ KONSTRUKCE

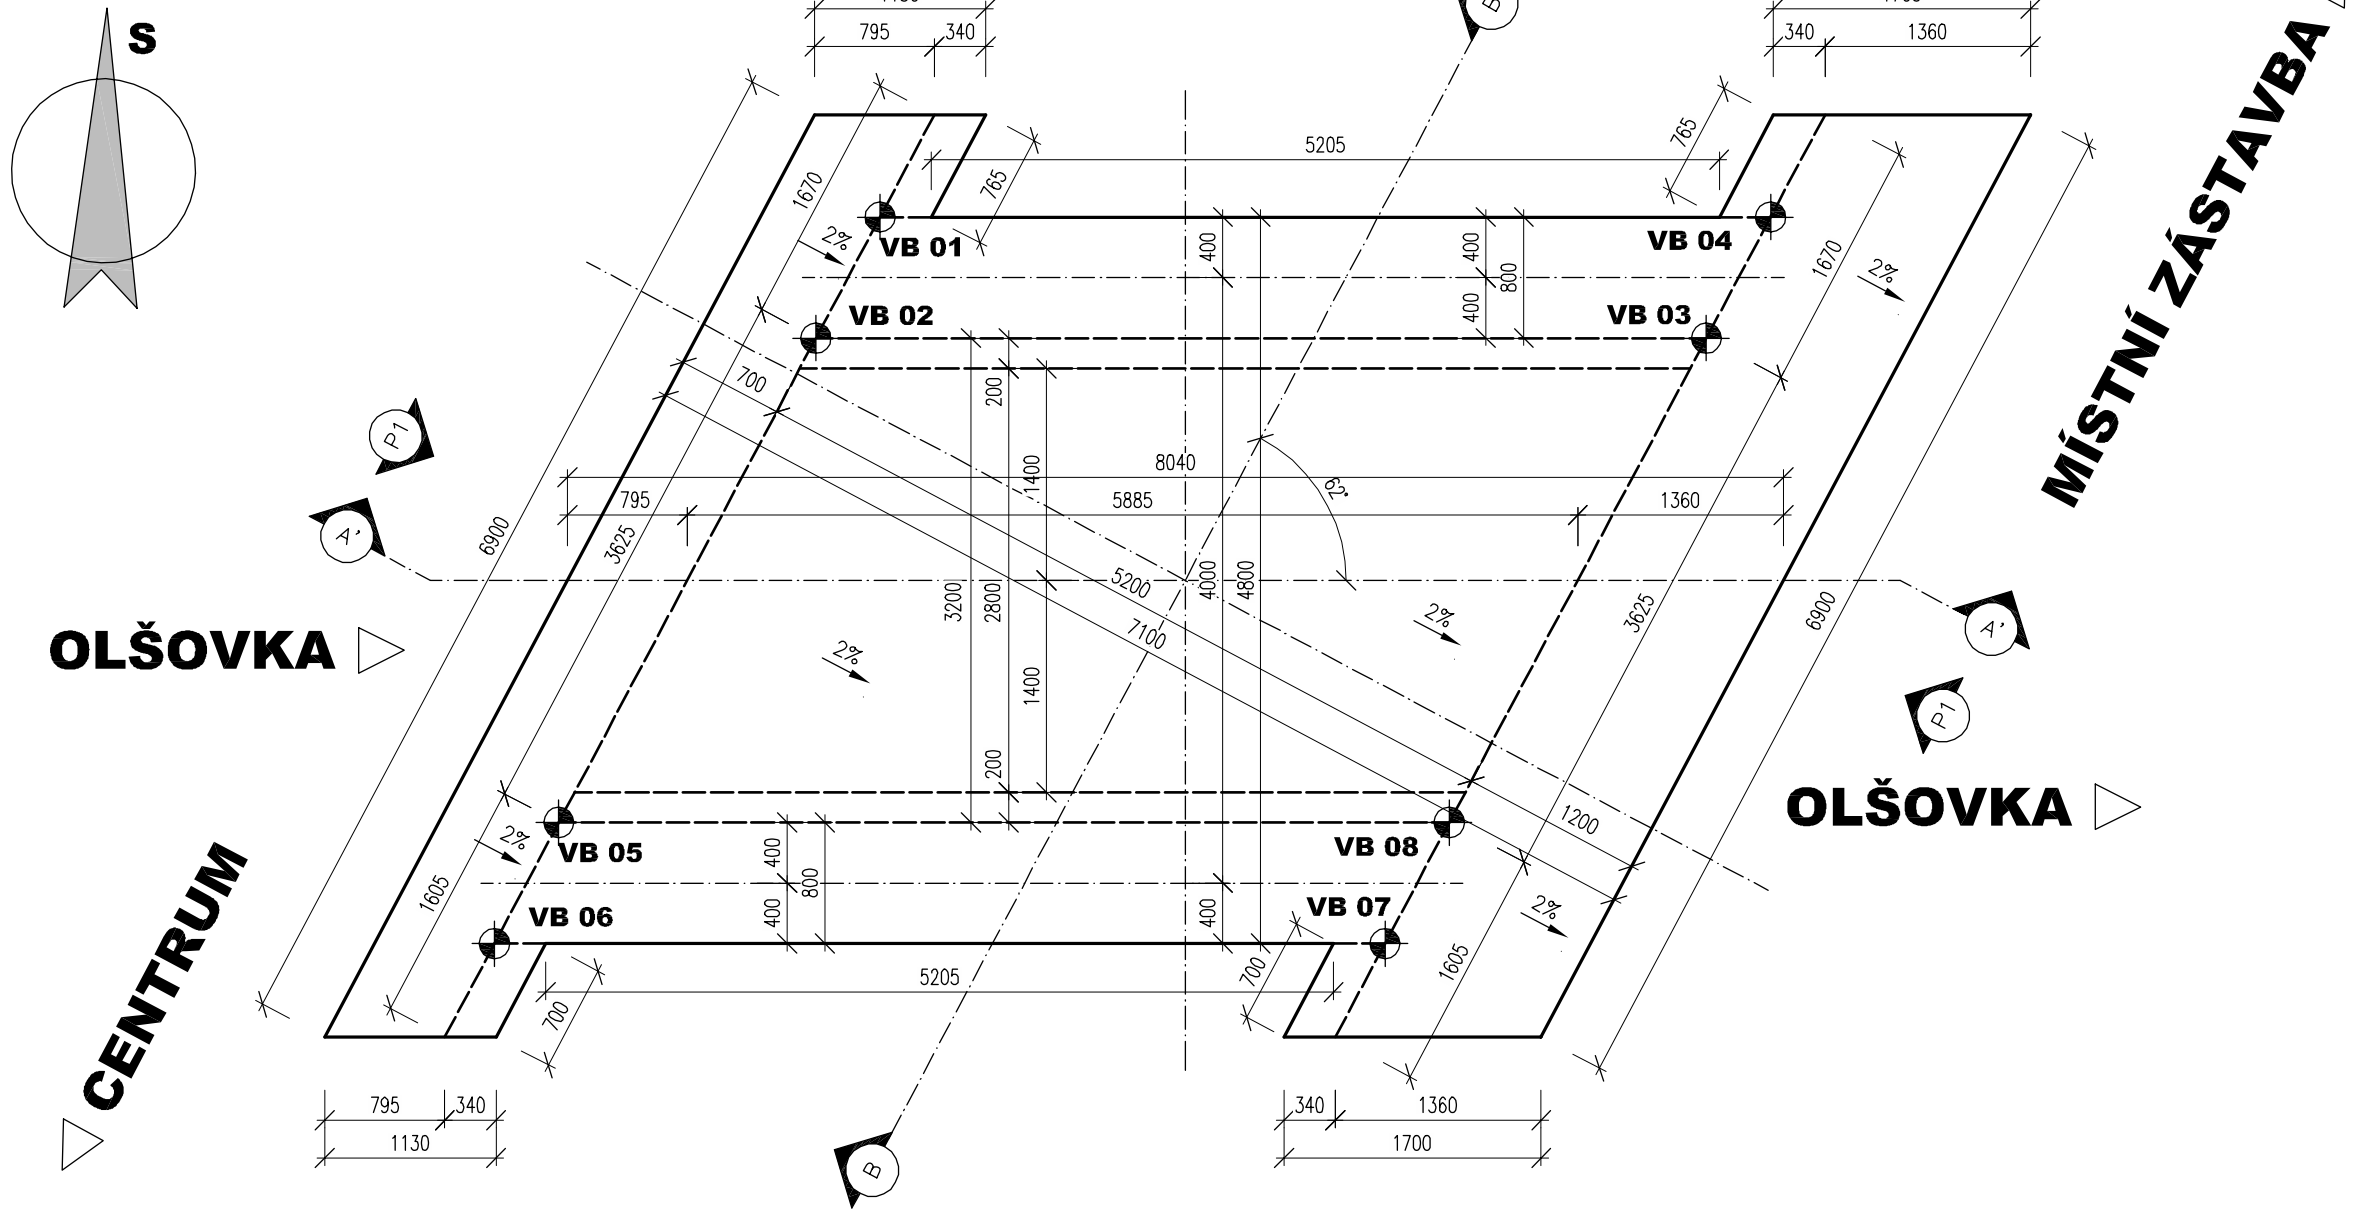

Vytyčovací body

Ozn.	X	Y	Z	Poznámka
VB 01	-641064.391	-1034907.525	239.950	DOLNÍ ROH RAMOVÉ STOUJKY
VB 02	-641064.798	-1034908.335	239.950	DOLNÍ ROH RAMOVÉ STOUJKY
VB 03	-641058.913	-1034908.203	239.950	DOLNÍ ROH RAMOVÉ STOUJKY
VB 04	-641058.506	-1034907.394	239.950	DOLNÍ ROH RAMOVÉ STOUJKY
VB 05	-641066.426	-1034911.572	239.970	DOLNÍ ROH RAMOVÉ STOUJKY
VB 06	-641066.833	-1034912.381	239.970	DOLNÍ ROH RAMOVÉ STOUJKY
VB 07	-641060.947	-1034912.249	239.970	DOLNÍ ROH RAMOVÉ STOUJKY
VB 08	-641060.540	-1034911.440	239.970	DOLNÍ ROH RAMOVÉ STOUJKY

POUŽITÉ KONSTRUKČNÍ BETONY A VÝZTUŽ

BETONY BUDOU PROVEDENY DLE ČSN EN 206-1

KONSTRUKČNÍ BETONY:
STOUJKY RAMOVÉ N.K.
PRÍČLE RAMOVÉ N.K.

C30/37 XF4 XC4 XD3
C30/37 XF2 XC4 XD1

OSTATNÍ BETONY:
PODKLADNÍ BETONY
STABILIZAČNÍ PRAHY
LOŽE POD DLAŽBU

C12/15n X0
C30/37n XF3
C25/30n XF3

VÝZTUŽ:


BETONÁŘSKÁ VÝZTUŽ

B 500 B (10 505 R)

POZNÁMKY:

- VÝŠKOVÝ SYSTÉM Bvp
- POLOHOVÝ SYSTÉM JTSK
- DÉLKOVÉ KÓTY JSOU ZAKROUHLINY NA 5 mm
- PLOCHY VE STYKU SE ZEMINOU BUDOU OPATŘENY PENETRAČNÍM NÁTĚREM A DVOJITÝM ASFALTOVÝM IZOLAČNÍM NÁTĚREM
- ZKOŠENÍ VŠECH OSTRÝCH HRAN 20/20 mm (POKUD NENÍ UVEDENO)
- VŠEKERÉ DETAILY BUDOU PROVEDENY DLE PŘÍSLUŠNÝCH VL, POKUD NEJSOU ROZKRESLENY V PD.
- BETONY BUDOU PROVEDENY DLE ČSN EN 206-1
- BETON JE NUTNO V POČÁTEČNÍCH FÁZÍCH TUHNUTÍ A TVRDNUTÍ RÁDNĚ OŠETŘOVAT A OCHRAŇOVAT PŘED KLIMATICKÝMI VLIVY
- PŘED BETONÁŽÍ BUDOU DO BEDNĚNÍ KŘÍDEL VSAZENY PROSTUPY PRO DRENÁŽE.
- TĚSNĚNÍ PRAC. SPÁRY ŘEŠENO DLE VL4 208.03

03		
02		
01		
ZMĚNA	POPIS	DATUM

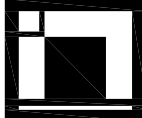

ING. IVAN ŠÍR
PROJEKTOVÁNÍ DOPRAVNÍCH STAVEB a.s.
Gočárova 504, 500 02 Hradec Králové, tel: +420 603 181 473, sir@sirivan.cz, www.sirivan.cz IČ: 287 86 793

investor: Obec Lochenice
Lochenice 83, 503 02, Předměstí nad Labem

Lochenice - rekonstrukce mostu
na m.k. přes potok Olšovka

- kraj: Královéhradecký
 - MÚOU: Lochenice
 - stupeň utajení: bez utajení
 - datum: 05.2014
 - zakázkové číslo: 14.030
 - stupeň PD: DSP+PDPS
- odpovědný projektant stavby: Ing. Ivan Šír
 - odpovědný projektant objektu: Ing. Ivan Šír
 - vypracovat: Ing. Karel Krčma
 - kontrolovat: Ing. Ivan Šír
 - změna číslo: 00
 - měřítko: M 1:100,50

[Signature]

C.2.1 SO 201 MOST PŘES POTOK OLŠOVKA

VÝKRES TVARU

C.2.1.6