


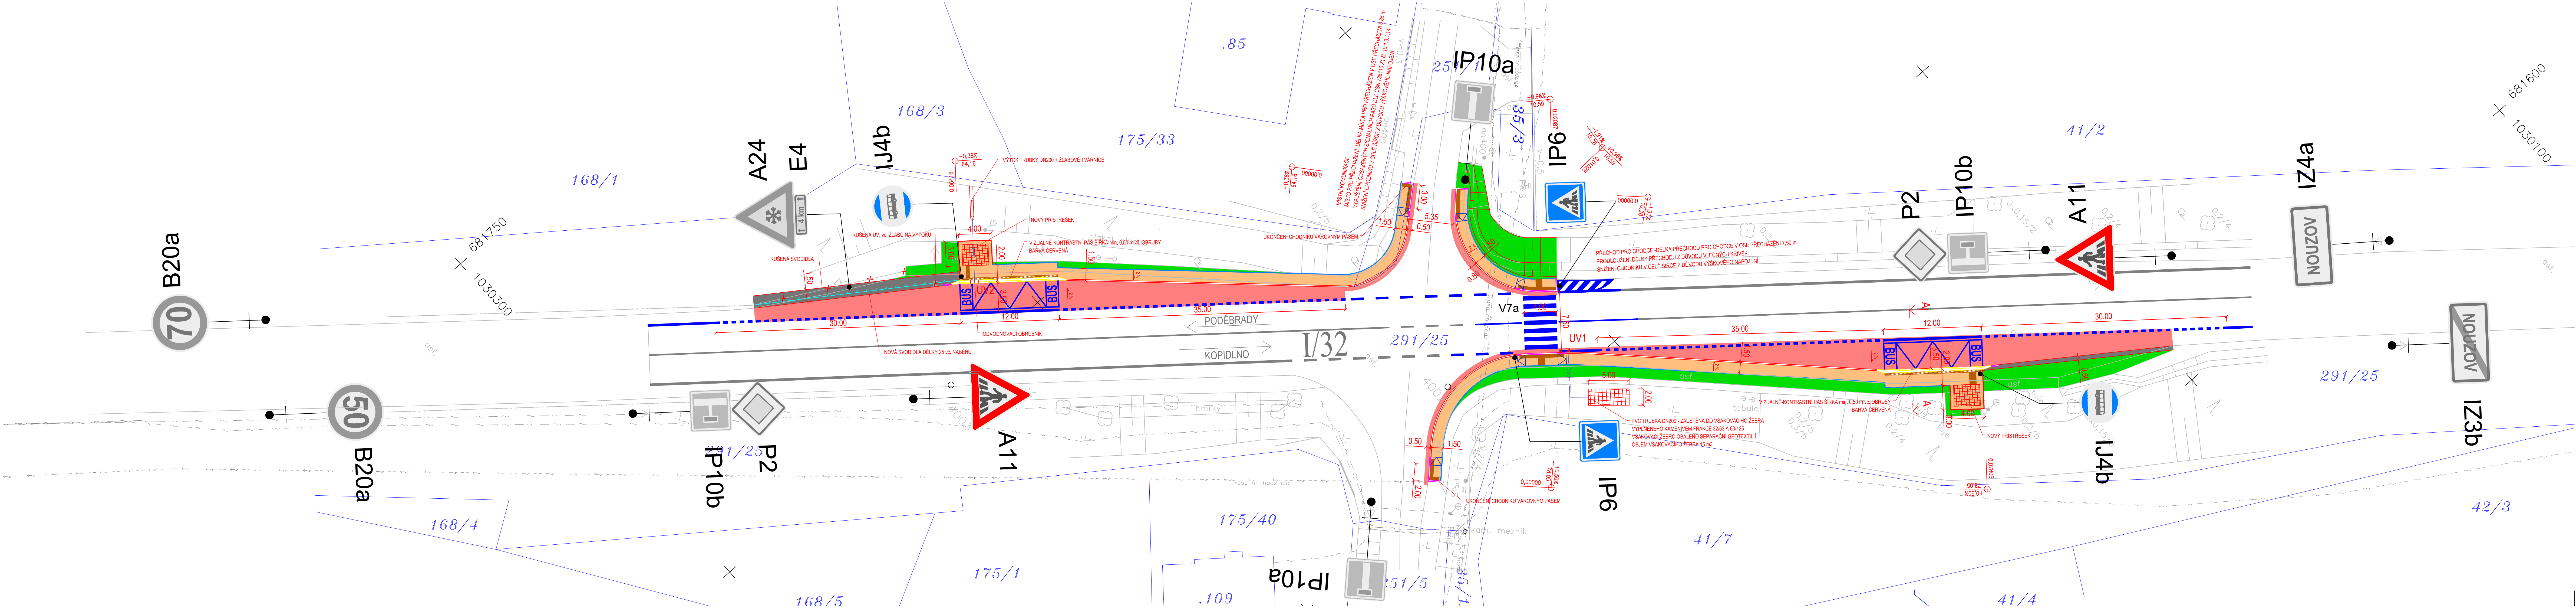

LEGENDA:

- HRANICE PARCELY DLE KATASTRU NEMOVITOSTÍ
- ČÍSLO PARCELY DLE KN
- CHODNÍK - ZÁMKOVÁ DLAŽBA ŠEDÁ II. 60mm
- VOZOVKA V NAPOJENÍ NA ASFALTOBETONOVÝ KRYT - pás š. min. 0,5m
- SLEPECKÁ ZÁMKOVÁ DLAŽBA - ČERVENÁ BARVA
- VIZUÁLNĚ KONTRASTNÍ PÁS - BARVA ČERVENÁ
- NEZPEVNĚNÁ KRAJNICE - ASFALTOVÝ RECYKLÁT
- OHUMUSOVÁNÍ + OSETÍ II. 150mm
- DEŠŤOVÁ KANALIZACE
- SILNIČNÍ OBRUBA NESNIŽENÁ S PODSÁDKOU +12 cm
- ZASTÁVKOVÁ OBRUBA S PODSÁDKOU +16cm
- SILNIČNÍ OBRUBA SE SNIŽENOU PODSÁDKOU +2cm
- BETONOVÁ CHODNÍKOVÁ OBRUBA S PODSÁDKOU +6cm (PŘÍROZENÁ VODIČÍ LINIE)
- BETONOVÁ CHODNÍKOVÁ OBRUBA S NULOVOU PODSÁDKOU (ODVODNĚNÍ DO TERÉNU)
- RAMPOVÁ ČÁST CHODNÍKU
- SO 401 - VENKOVNÍ OSVĚTLENÍ
- NOVÝ KABEL VO
- STÁVAJÍCÍ KABEL VO (POD SILNICÍ I. TŘÍDY)

STÁVAJÍCÍ INŽENÝRSKÉ SÍTĚ:

- ELEKTRICKÉ VEDENÍ PODZEMNÍ NN (ČEZ)
- SDĚLOVACÍ VEDENÍ (CETIN)
- ELEKTRICKÉ VEDENÍ NADZEMNÍ NN (ČEZ)

Generální projektant:

PRODIN

Zpracovatel dílčí části dokumentace: Souřadnicový systém S-JTSK, Výškový systém Bpv

Vypracoval: Bc. Jakub Zítka	Zodp. projektant: Ing. Michal Hornýš	Kontroloval: Ing. Michal Hornýš
Kraj: Středočeský	Traťový úsek/Obec: Nouzov	
Investor: Obec Chotěšice, Chotěšice 29, 289 01 Dymokury		
Akce:		
Formát: 6 A4		
Datum: X/2021		
Účel: DÚR+DSP+PDPS		
Č. zakázky: 3111-20-144		
Změna: Č. kopie		
Měřítko: 1:250		
Část dokumentace: Č. výkresu		
Obsah výkresu: D.1 2		
SITUACE		