



PŮDORYS M 1:50

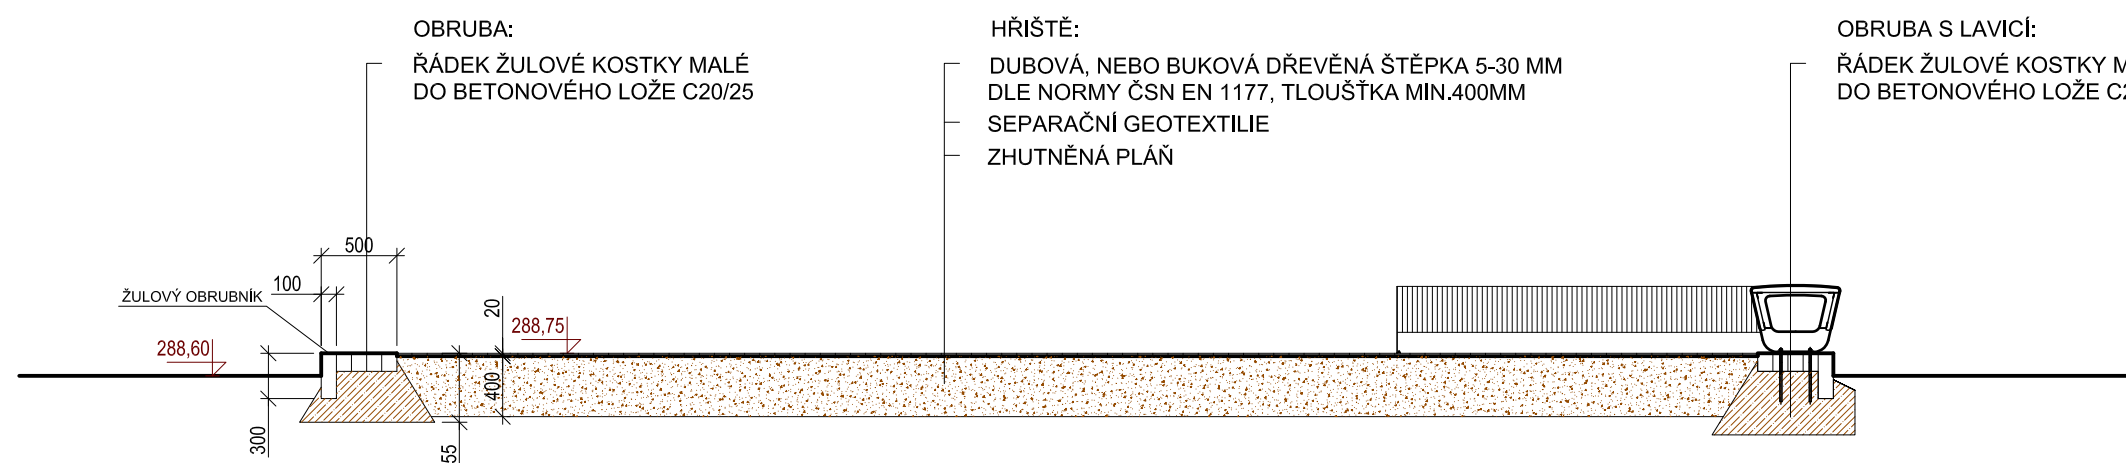


ŘEZ A-A' M 1:50

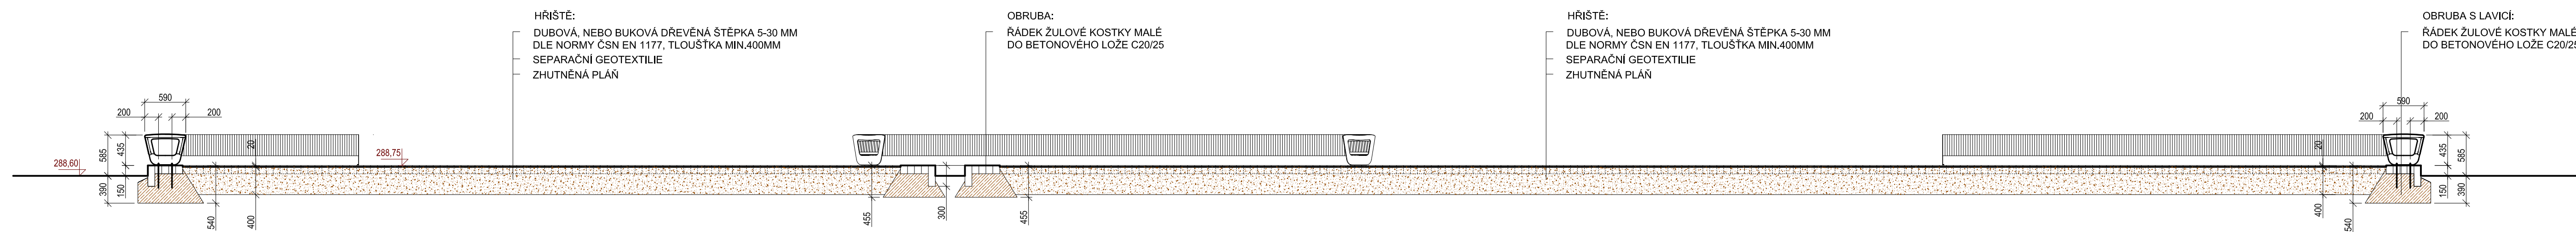

ŘEZ B-B' M 1:50

LEGENDA:

1. Zvýšený lem dlažby kostkou malou 100/120 (žula žulá).
2. Místky mobilní viz SO 02.
3. Dopadová plocha z dubové, nebo bukové šlapky.
4. Pěšiny z kamenných šlapků.

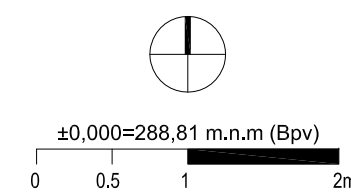

Investor OBEK LIBINA
Libina 623
788 05 Libina
projektant ING. ARCH. KAREL PRÁŠIL
K. Horoměřice 111125
165 00 Praha 6 - Suchbát
tel.: 607 666 123
architekt@sbornitz.cz

autor ING. ARCH. K. PRÁŠIL
ING. ARCH. M. SBORWITZ
ING. ARCH. M. SBORWITZOVÁ
stupeň DSP + DPS datum 6/2023
měřítko 1:50
místo stavby LIBINA Č.P. 836
788 05 LIBINA

REKONSTRUKCE
KULTURNÍHO DOMU
LIBINA

název akce

PŮDORYS A ŘEZY
DĚTSKÉHO HRISTÉ

název výkresu SO 04
stavební objekt DĚTSKÉ HRISTÉ

část D.4.b

výkres č. 2 paré č.