


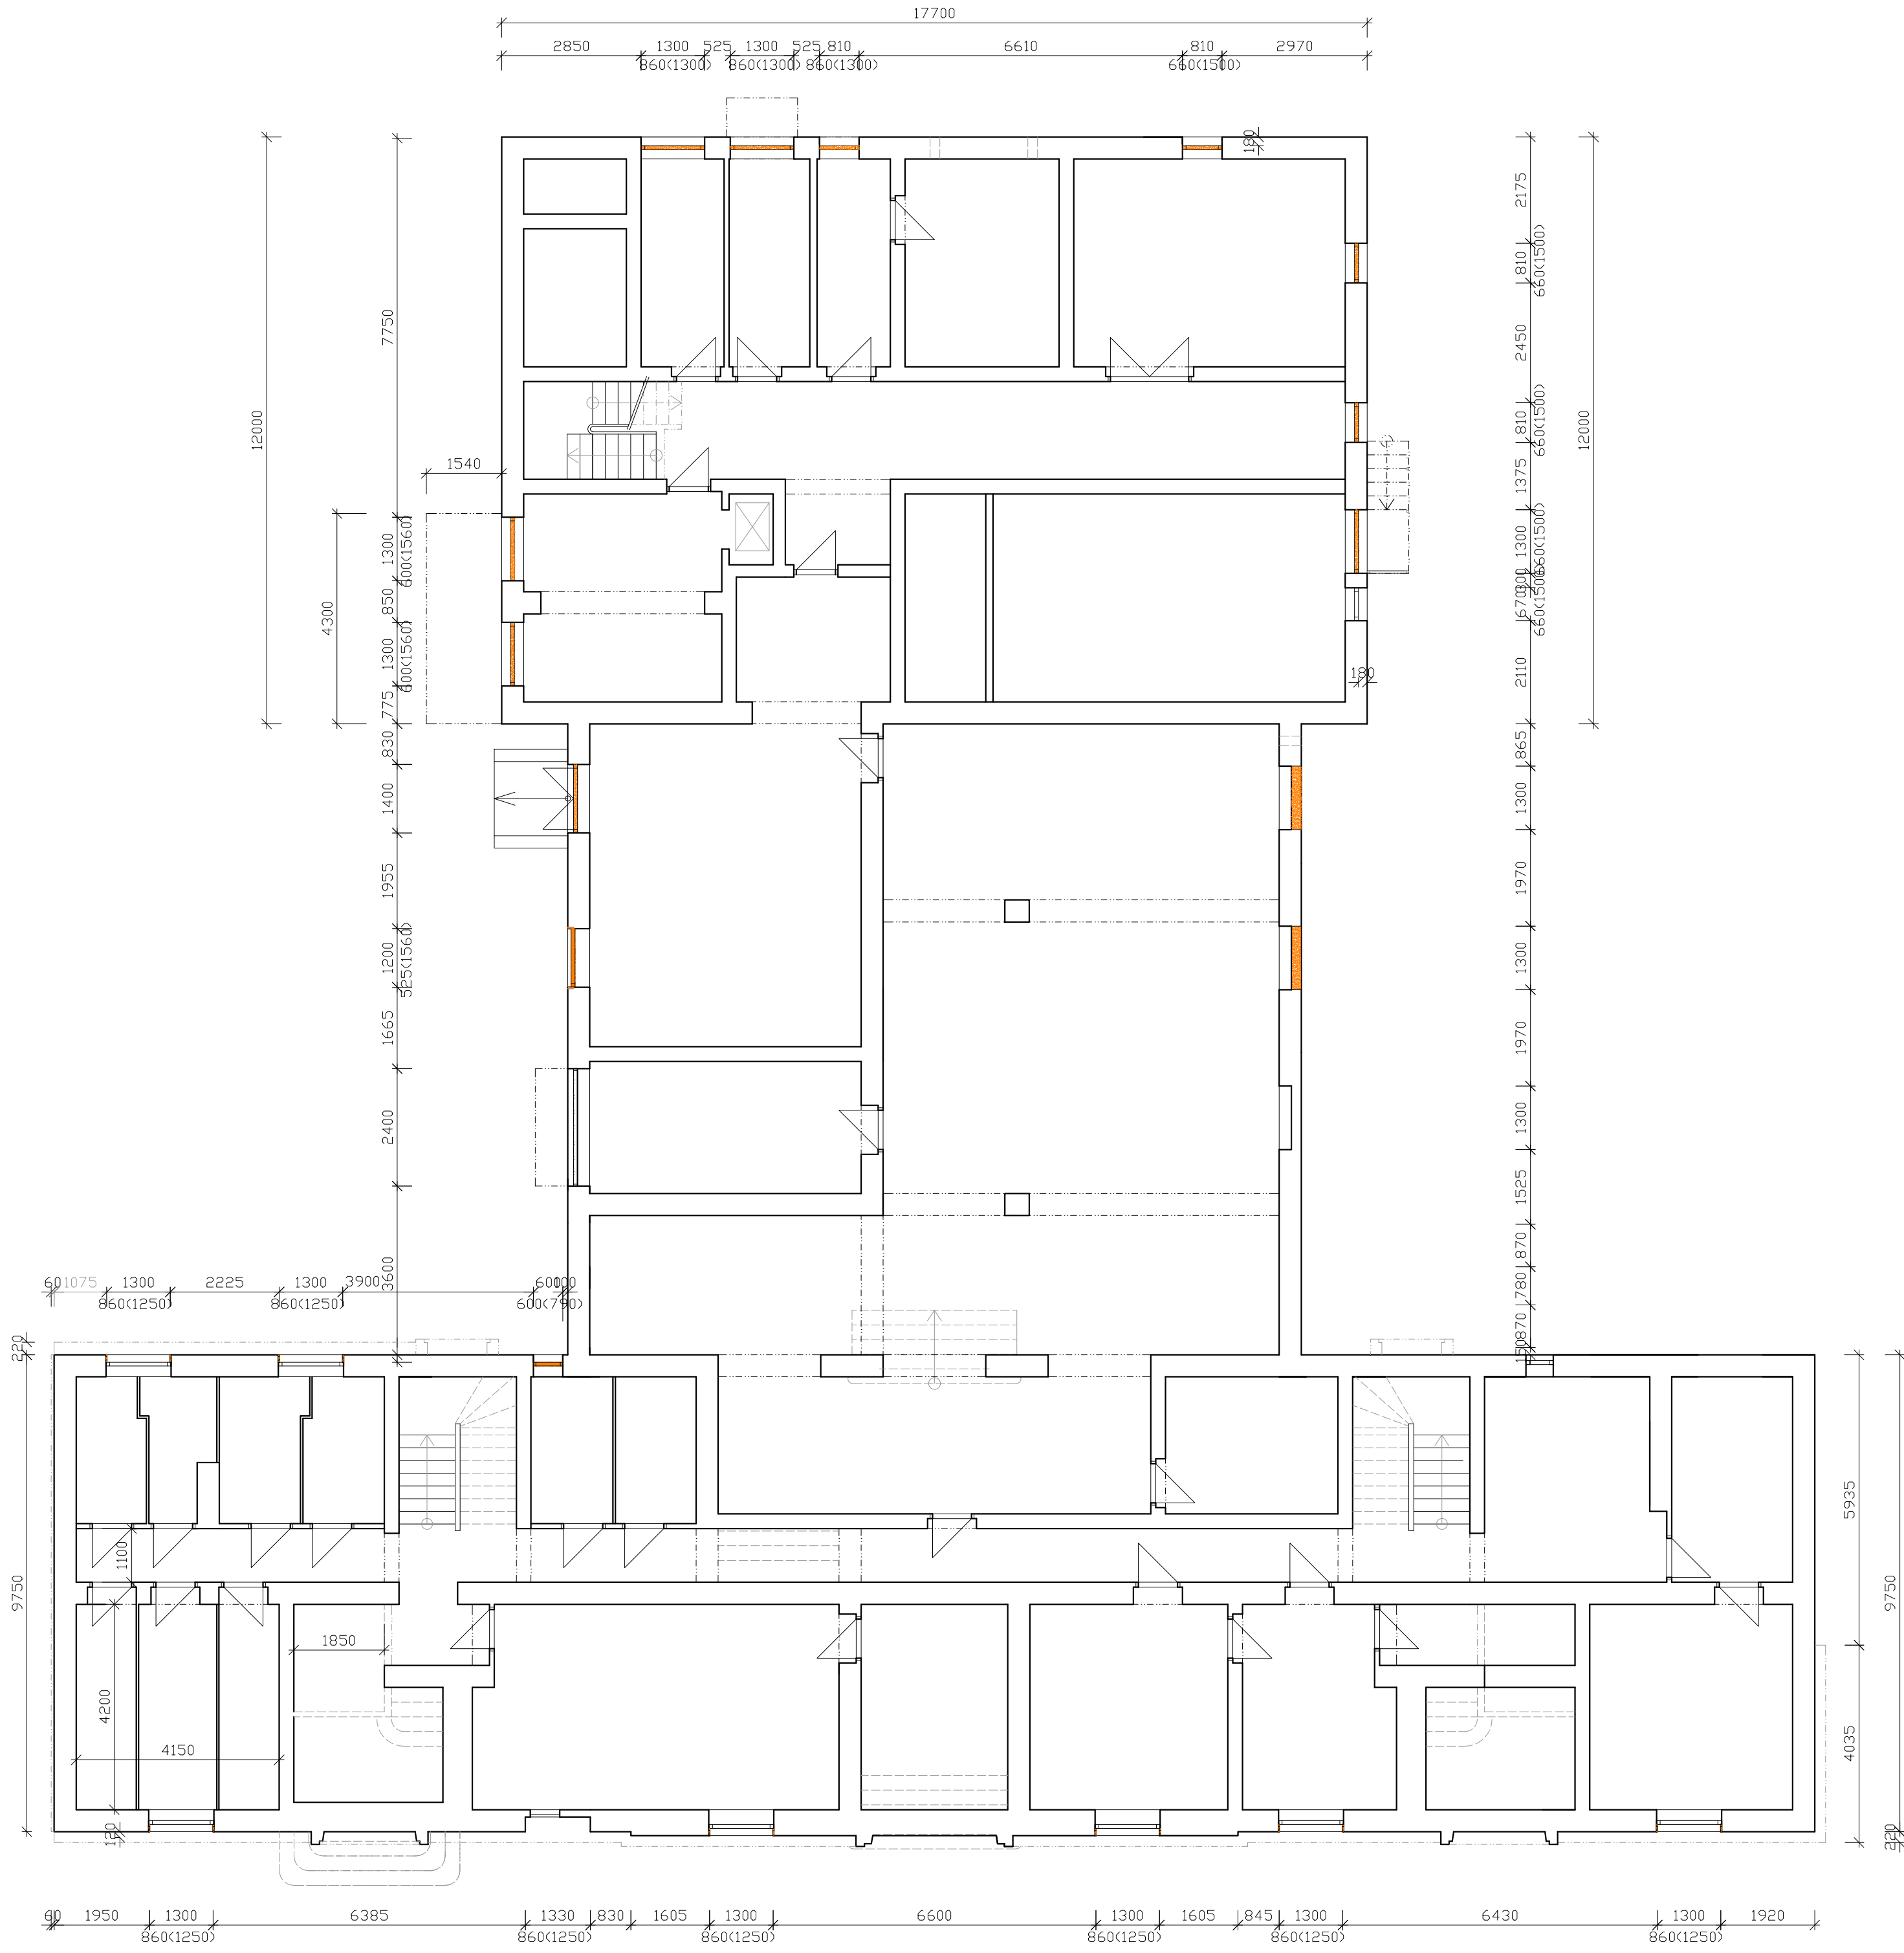

LEGENDA

 BOURANÉ KONSTRUKCE

ZODPOVĚDNÝ PROJEKTANT: Ing. Lucie Pražáková		VYPRACOVAL: Ing. Lucie Pražáková	FORMÁT: 4x A4	ING. LUCIE PRAŽÁKOVÁ Autorizovaný inženýr v oboru pozemní stavby www.projektytu.cz + 420 777 317 389 Vodní 177 541 01 Trutnov
INVESTOR: Město Rtyně v Podkrkonoší, Hronovská 431, Rtyně v Podkrkonoší		DATUM: 03/2023		
STAVBA: ZATEPLENÍ OBJEKTU PRO BYDLENÍ K JÍDELNĚ č.p. 635 RTYNĚ V PODKRKONOŠÍ na st.p.č. 697 v k.ú. RTYNĚ V PODKRKONOŠÍ		STUPEŇ DOKUMENTACE: ohlášení stavby		
		ČÍSLO ZAKÁZKY: 04/2023		
		MĚŘÍTKO: 1:100		
VÝKRES: STÁVAJÍCÍ STAV PŮDORYS 1.PP		ČÍSLO VÝKRESU: D 1.02		