



Přehledná situace
Měřítko 1:10 000

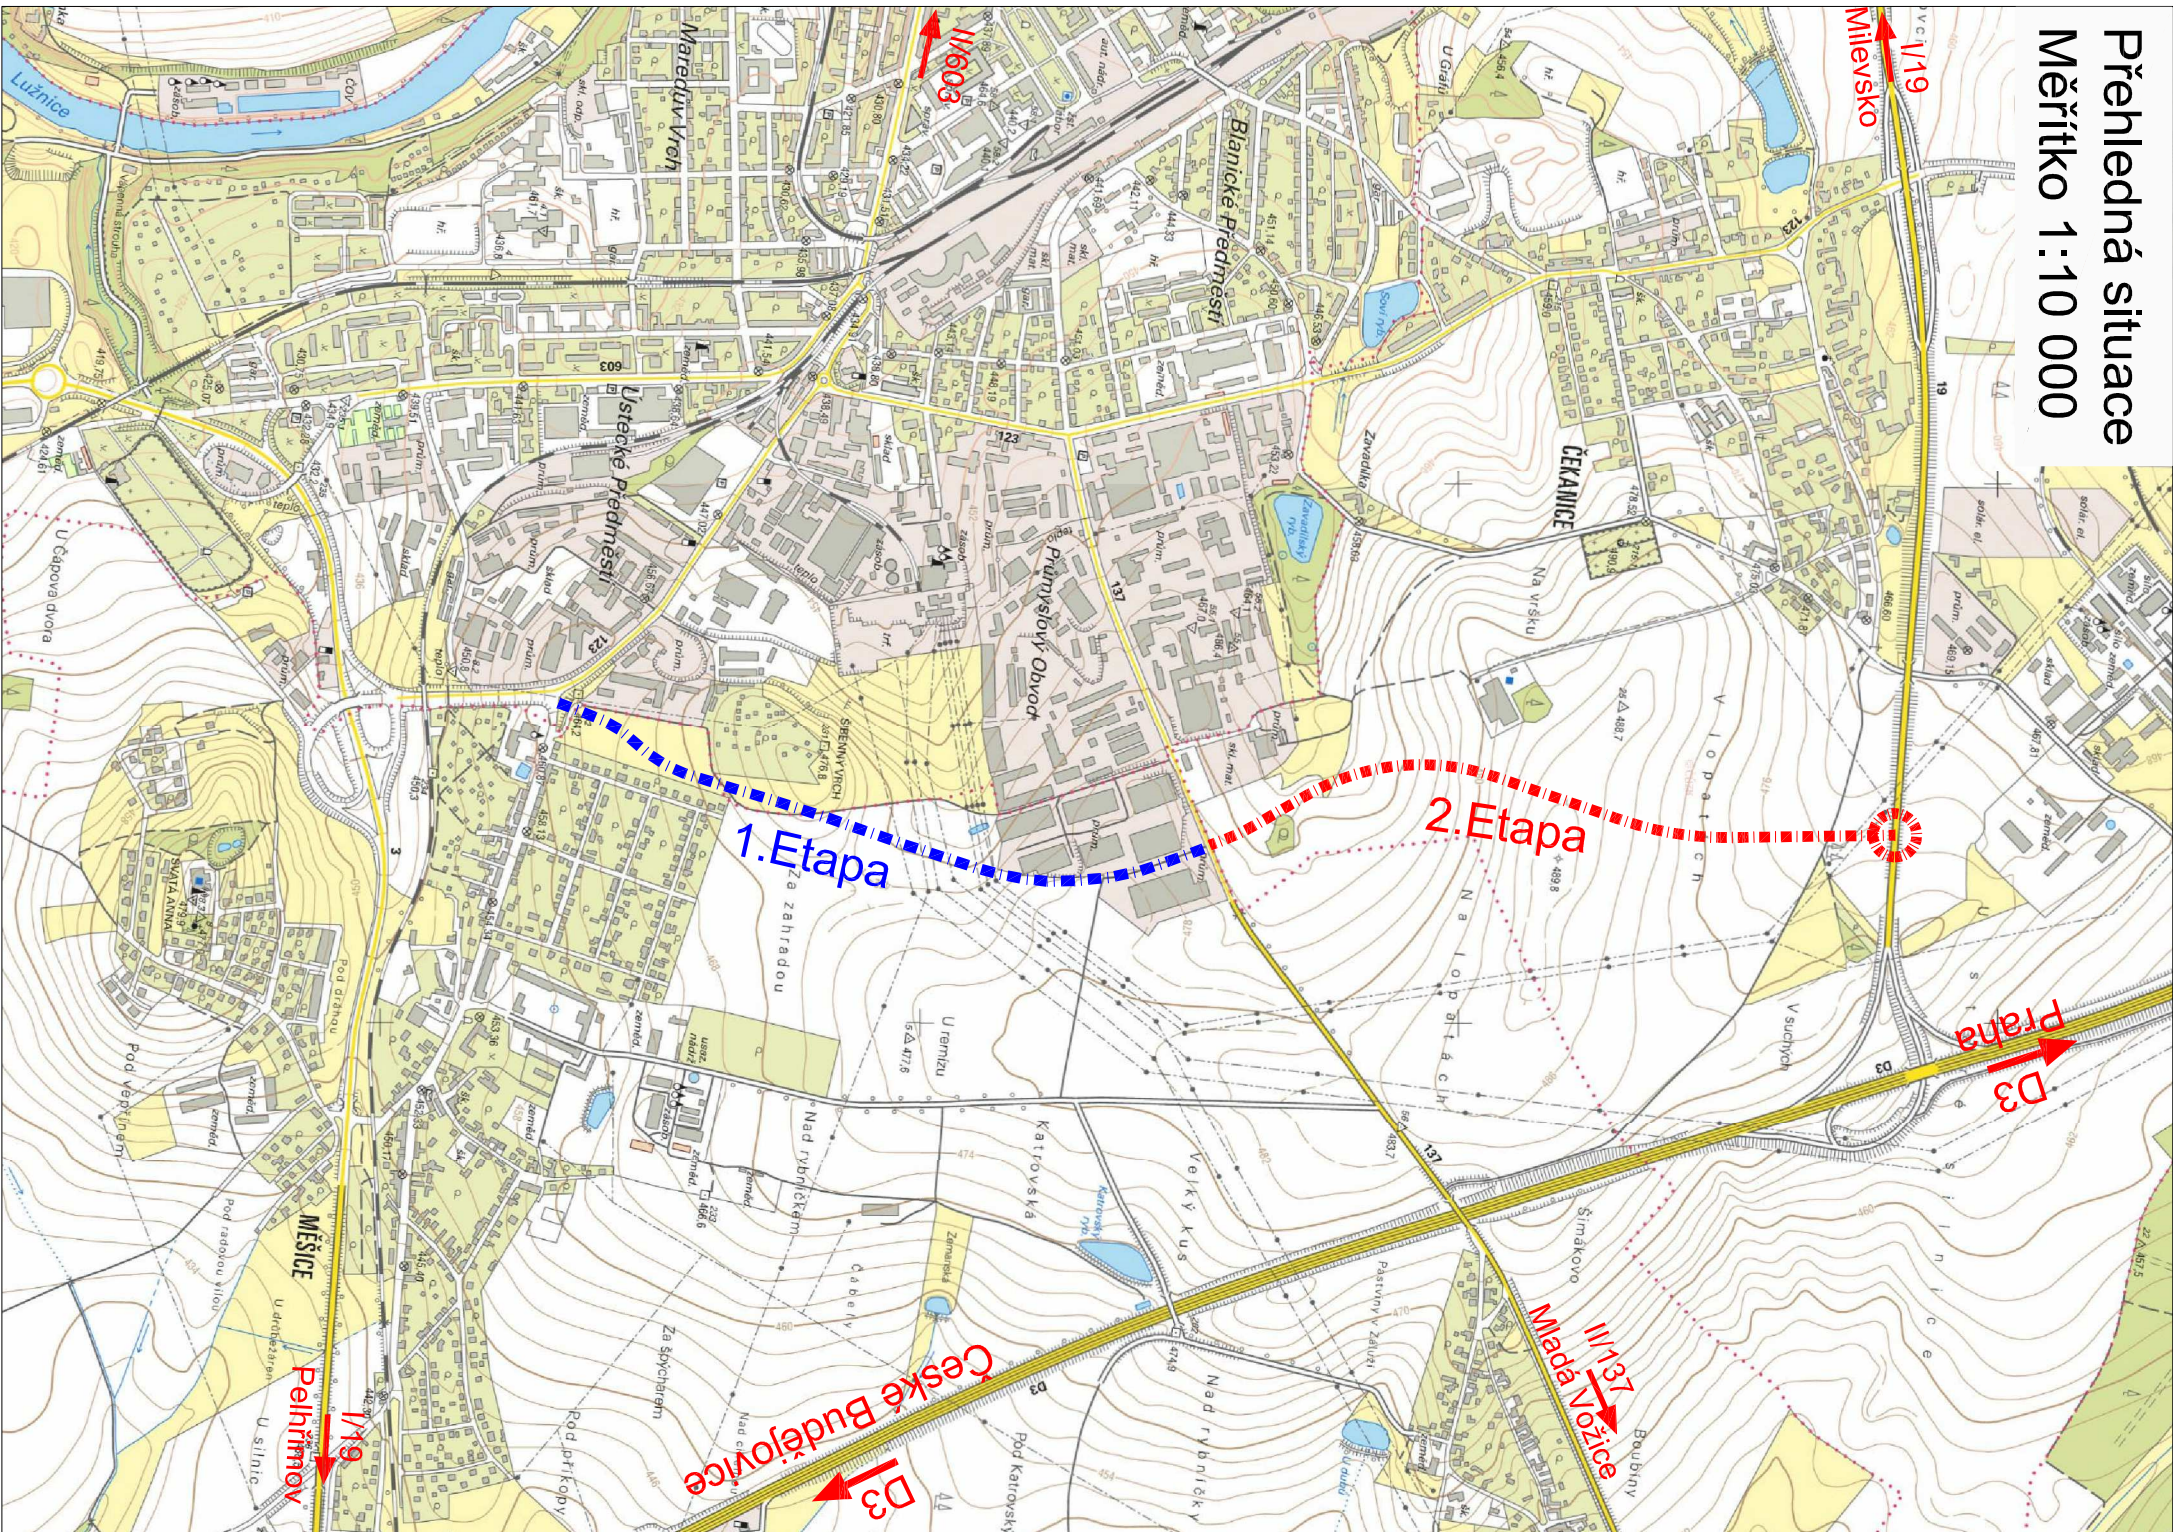

Přehledná situace
Měřítko 1:30 000

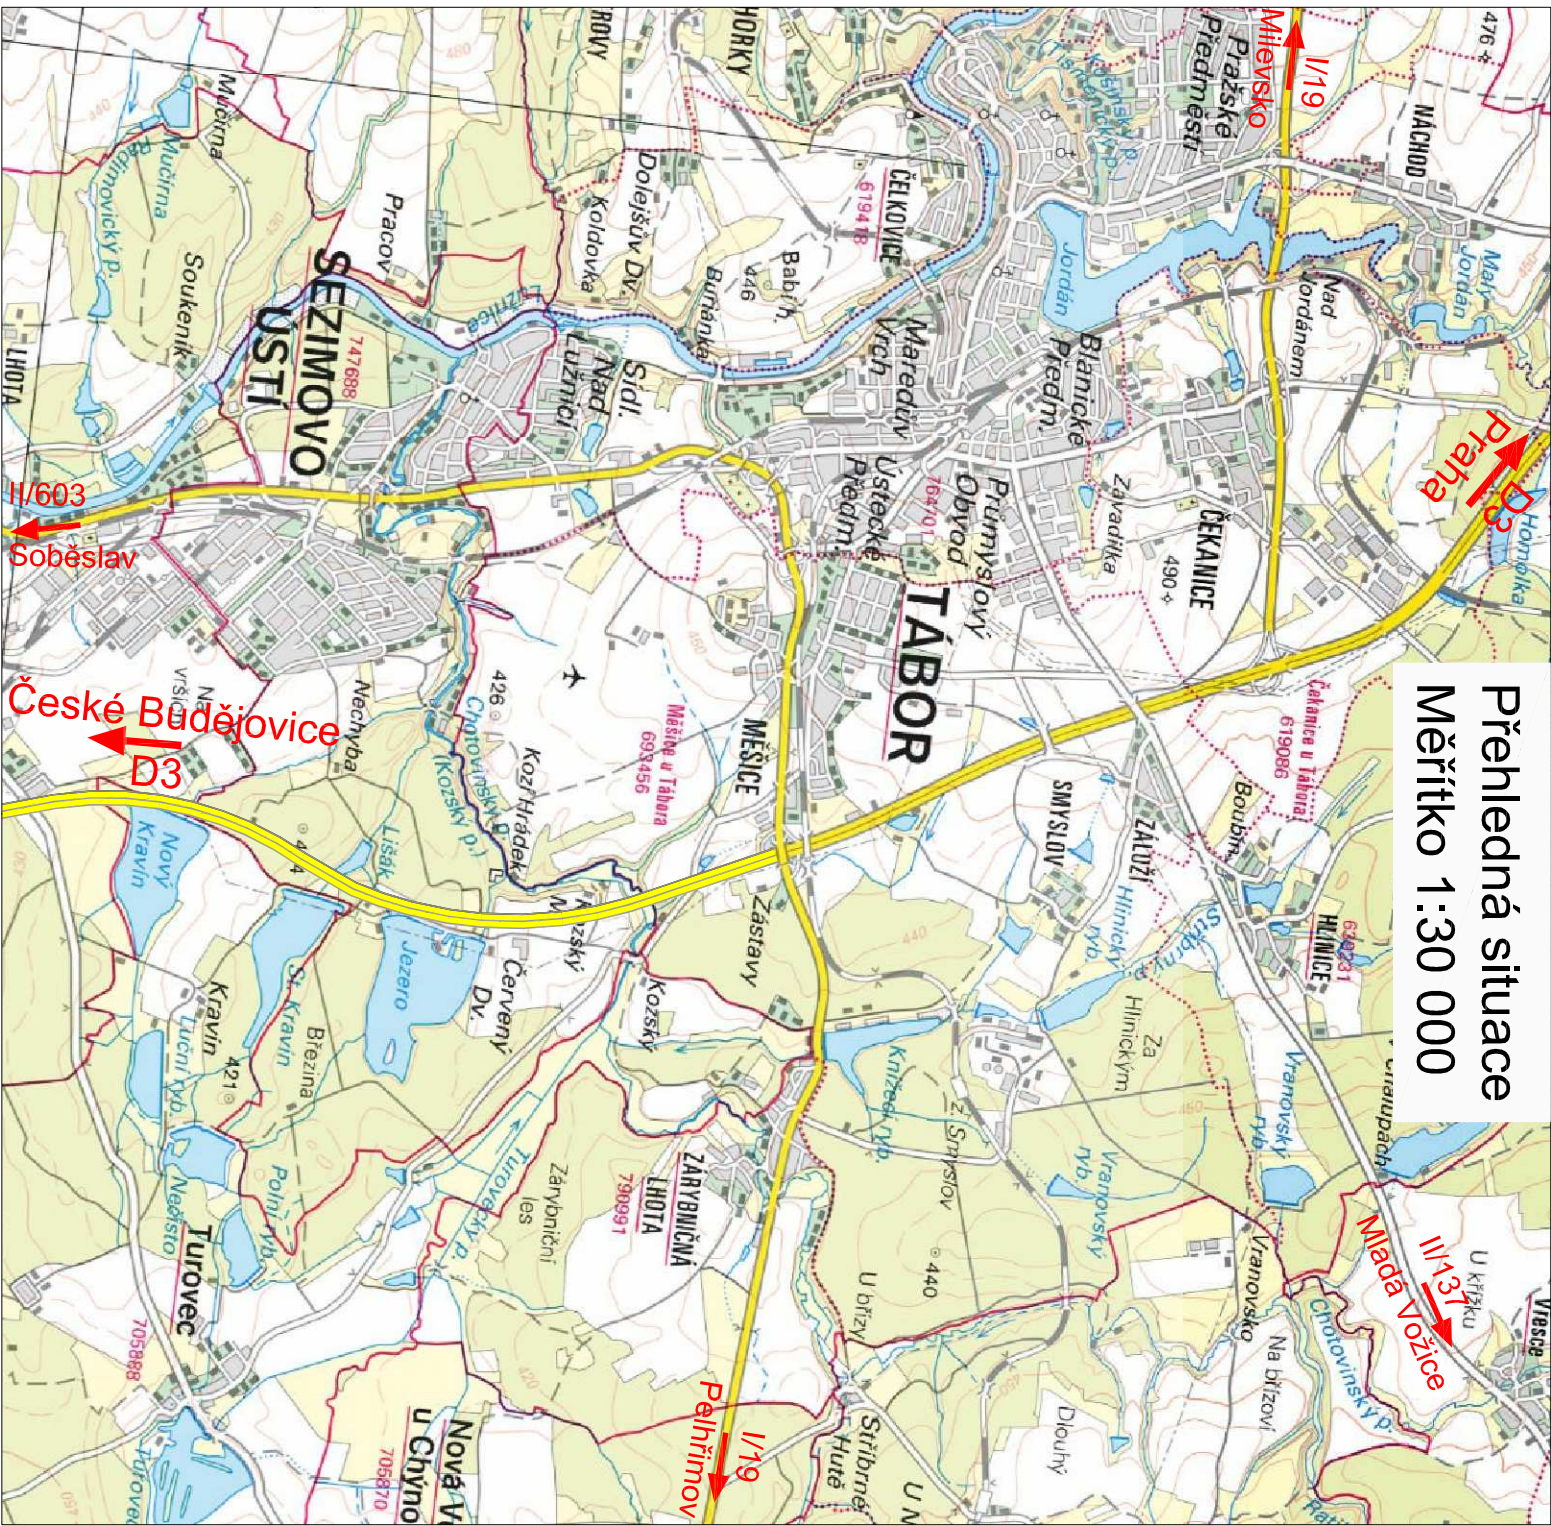

IČ: 48 20 25 92 www.zesa.cz		KONTROLOVAL: Ing. Radek Lukeš		KRESLIL: Šára Jan, DIS.	
PROJEKČNÍ KANCELÁŘ		Ing. Radek Lukeš		Šára Jan, DIS.	
ZESA spol. s r.o.		Ing. Radek Lukeš		Šára Jan, DIS.	
JÍROVCOVÁ 21 370 01 ČESKÉ BUDĚJOVICE		OBJEKTY: Jihomoravský kraj, U Zimního stadionu 1952/2, 370 76 České Budějovice		Č. PARÉ: B.1	
AKCE: Studie proveditelnosti přeložky silnice II/137, Měšice - Čekanice v Táboře 2. etapa		VÝKRES: Přehledná situace		Č. VÝKRESU: B.1	
DRUH DOK: Studie		MĚŘÍTKO: 1 : 1000		Č. ZAK: 14/02	
FORMÁT: 2 x A4		Č. ZAK: 14/02		DATUM: 05 / 2014	