


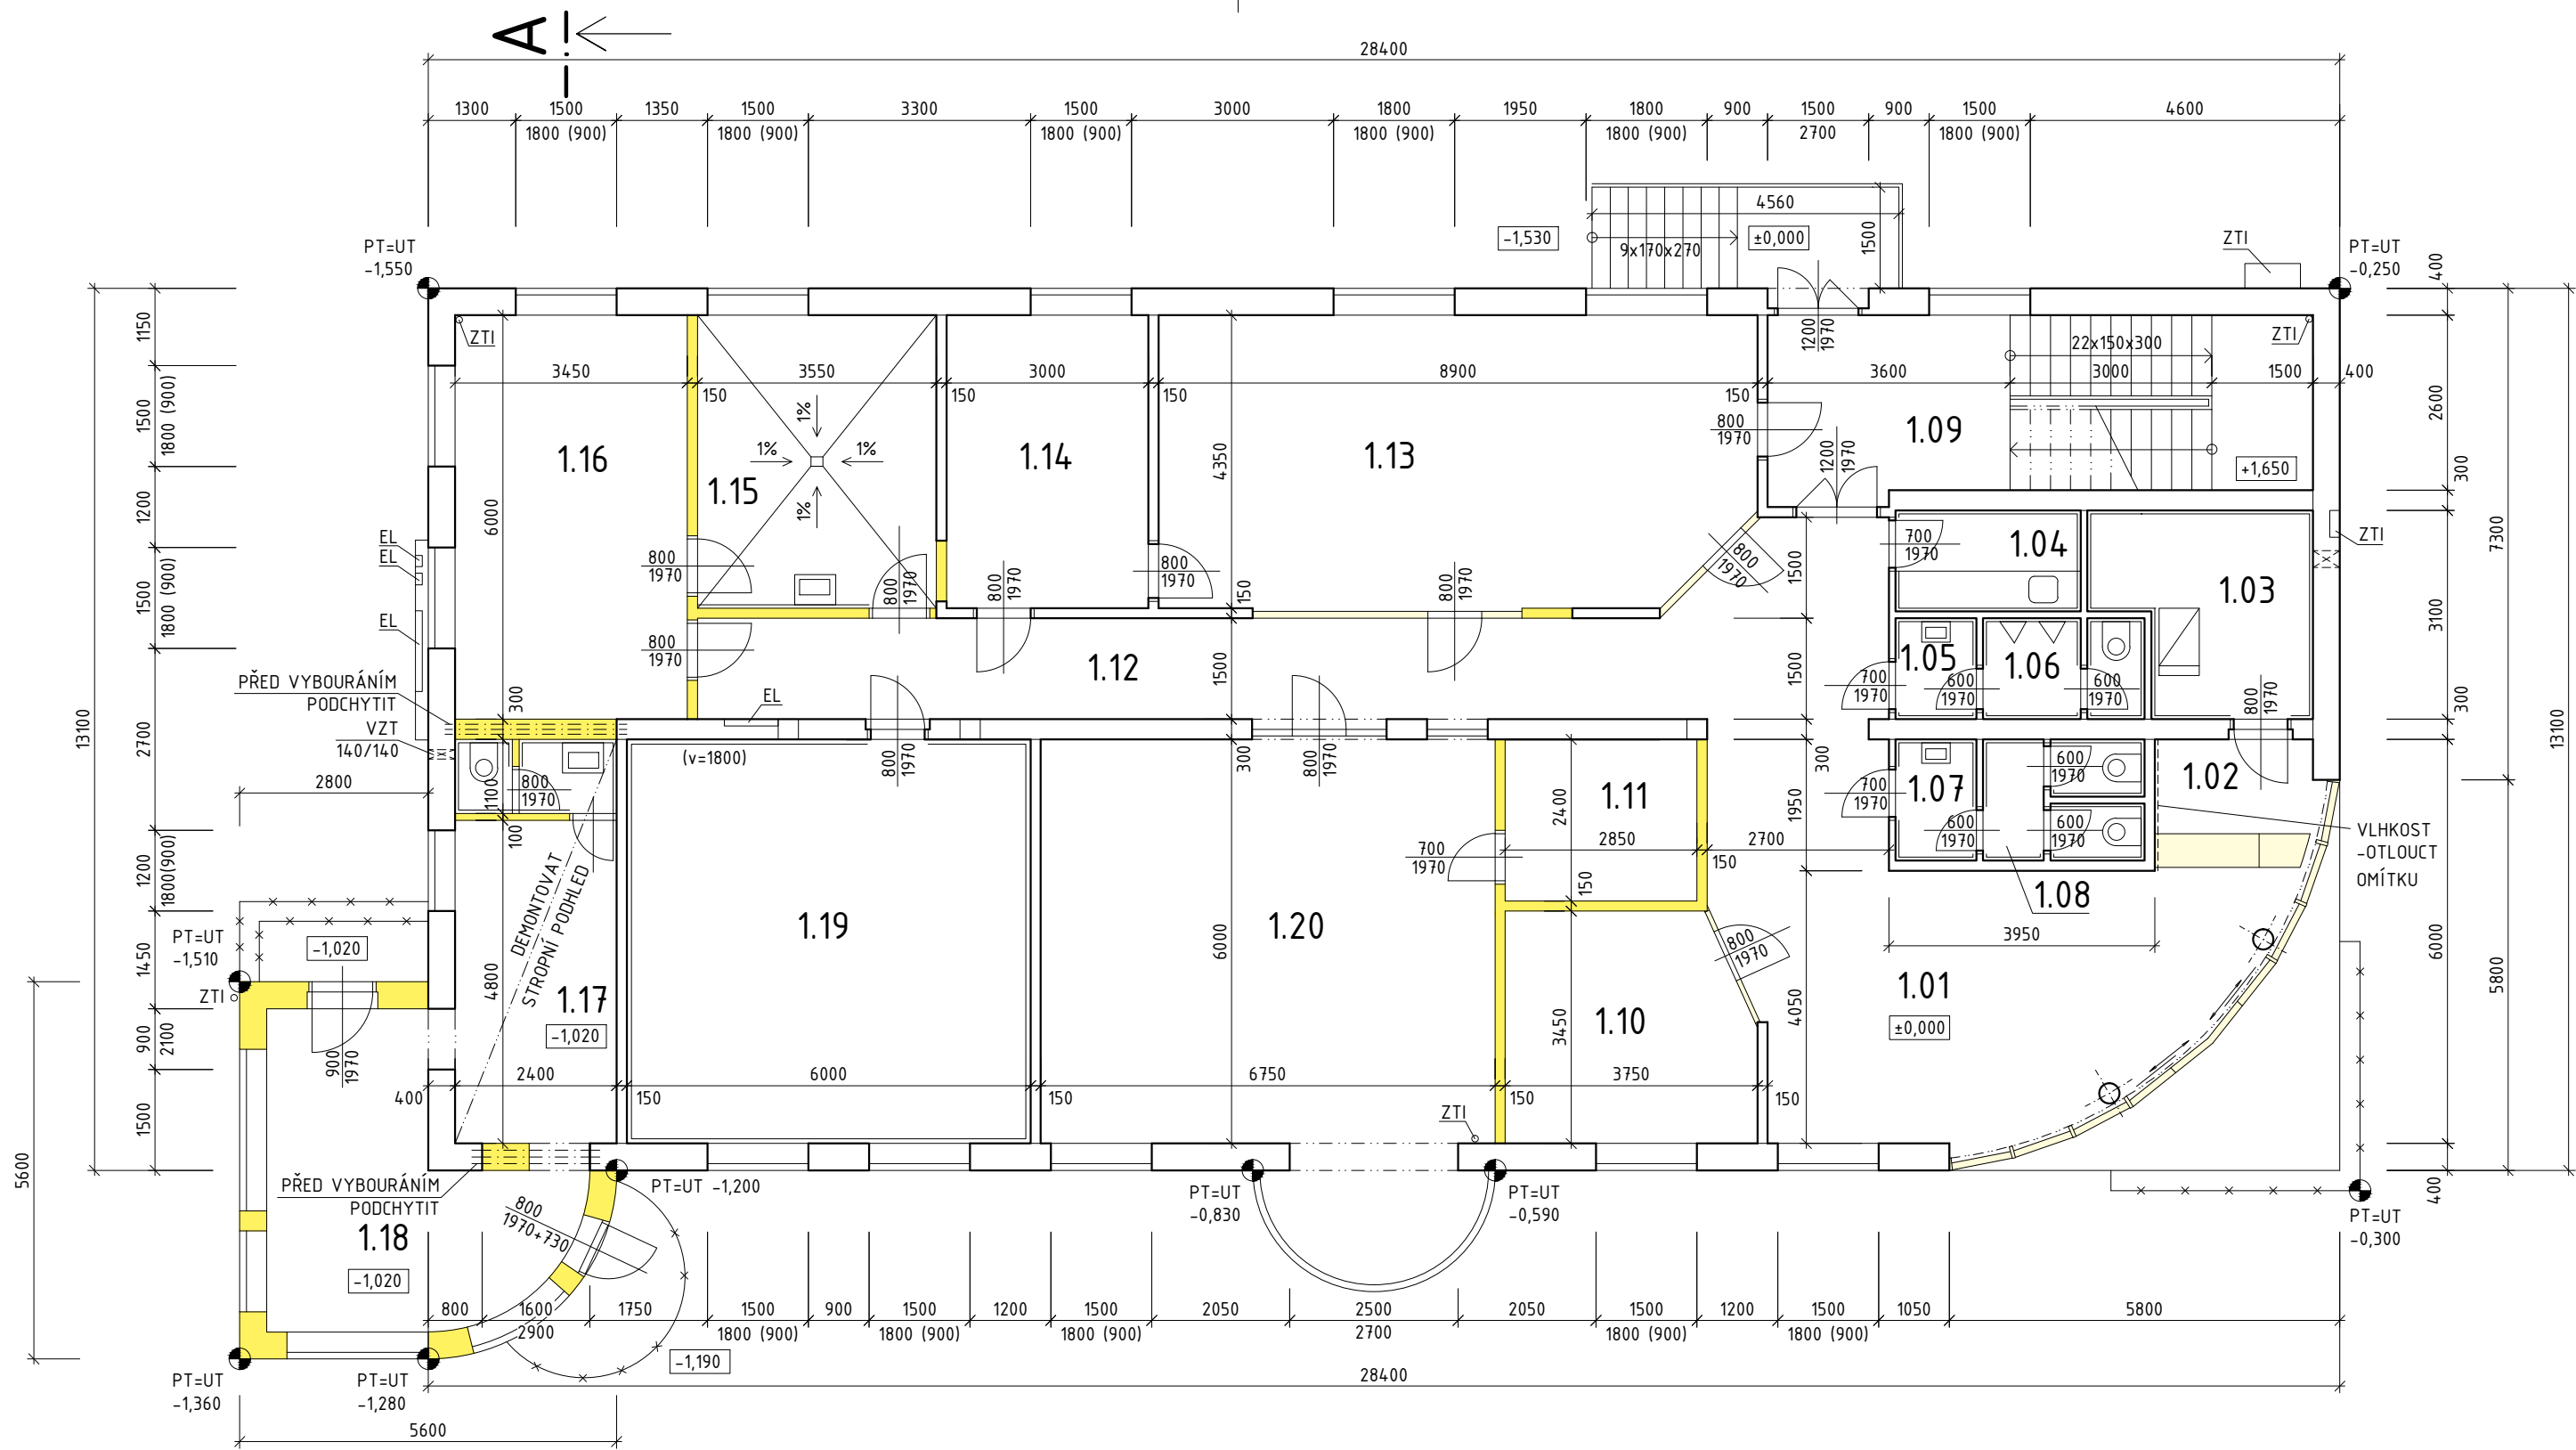

LEGENDA MATERIÁLŮ:


- STÁVAJÍCÍ KONSTRUKCE
- BOURANÉ / DEMONTOVANÉ KONSTRUKCE
- DEMONTOVANÉ VÝROBKY PSV
- ZEMINA PŮVODNÍ
- BETON PROSTÝ
- ŠTĚRKOVÝ PODSYP HUTNĚNÝ
- HYDROIZOLACE

LEGENDA MÍSTNOSTÍ:

Č.M.	MÍSTNOST	M ²	POVRCHY				POZN.
			PODLAHA	P.Č.	STĚNY	STROP	
1.01	VSTUPNÍ HALA	41,3	DLAŽBA KER. 30x30 PROTISKLUZOVÁ	—	MALBA OTĚRUVZDORNÁ	MALBA OTĚRUVZDORNÁ	
1.02	RECEPCE	4,9	DTTO	—	DTTO	DTTO	
1.03	KOTELNA	9	—	—	—	—	
1.04	KUCHYŇKA	4,1	—	—	—	—	
1.05	PŘEDSÍŇKA	1,8	DEMONTOVAT KERAMICKOU DLAŽBU	—	DEMONTOVAT KERAMICKÝ OBKLAD STĚN	—	DEMONTOVAT ZAŘÍZOVACÍ PŘEDMĚTY
1.06	WC – MUŽI	3,6	PODLAH	—	—	—	
1.07	PŘEDSÍŇKA	2,2	—	—	—	—	
1.08	WC – ŽENY	4,3	—	—	—	—	
1.09	SCHODIŠŤOVÝ PROSTOR	21,6	DLAŽBA KER. 30x30 PROTISKLUZOVÁ	—	MALBA OTĚRUVZDORNÁ	MALBA OTĚRUVZDORNÁ	
1.10	ZASEDACÍ MÍSTNOST	12,2	DTTO	—	DTTO	DTTO	
1.11	SKLAD MARKETINGU	6,6	PVC	—	DTTO	DTTO	
1.12	CHODBA	21,5	DLAŽBA KER. 30x30 PROTISKLUZOVÁ	—	DTTO	DTTO	
1.13	ODBYT	38	DTTO	—	DTTO	DTTO	
1.14	VEDOUcí EXPEDICE, IT	13,1	—	—	—	—	
1.15	SKLAD MARKETINGU	15,4	DTTO	—	DTTO	DTTO	KERAMICKÝ OBKLAD V = 1800
1.16	KANC. TECHNICKÉ SKUPINY	20,7	PVC	—	DTTO	DTTO	
1.17	ZÁZEMÍ VRÁTNICE	11,5	DLAŽBA KER. 30x30 PROTISKLUZOVÁ	—	DTTO	BEZ ÚPRAVY	STROPNÍ PODHLED OWA S.V. = 3000
1.18	VRÁTNICE	16,6	DLAŽBA KER. 30x30 PROTISKLUZOVÁ	—	DTTO	BEZ ÚPRAVY	STROPNÍ PODHLED OWA S.V. = 3000
1.19	OBCHODNÍ ZÁSTUPCI	36	—	—	—	—	
1.20	ZASEDACÍ MÍSTNOST	46,3	DTTO	—	DTTO	MALBA OTĚRUVZDORNÁ	


±0.000 = 191,100 m.n.m. podle Bpv

STAVBA	DOSTAVBA A REKONSTRUKCE AREÁLU SPOLEČNOSTI HET 2014	ING ARCH MARTIN MATISKA K VODOJEMU 3 PRAHA 5 MOB. +420 777 020 552	
ADRESA	OHNÍČ č.p. 14, 417 65	DATUM	10 2014
INVESTOR	HET spol. s.r.o. OHNÍČ č.p. 14, 417 65	STUPEŇ	DSP
ZODPOVĚDNÝ PROJEKTANT	ING. ARCH. MARTIN MATISKA	ČÁST DOKUMENTACE	D.11. ARCH. STAVEBNÍ ŘEŠENÍ
PROJEKTANT ČÁSTI DOKUM.	ING. ARCH. MARTIN MATISKA	REVIZE	00
STAVEBNÍ OBJEKT	SO-2 ADMINISTRATIVNÍ BUDOVA	MĚŘÍTKO	Č. VÝKRESU
VÝKRES	STÁV. STAV, BOURÁNÍ-PŮDORYS 1.NP	1:100	020

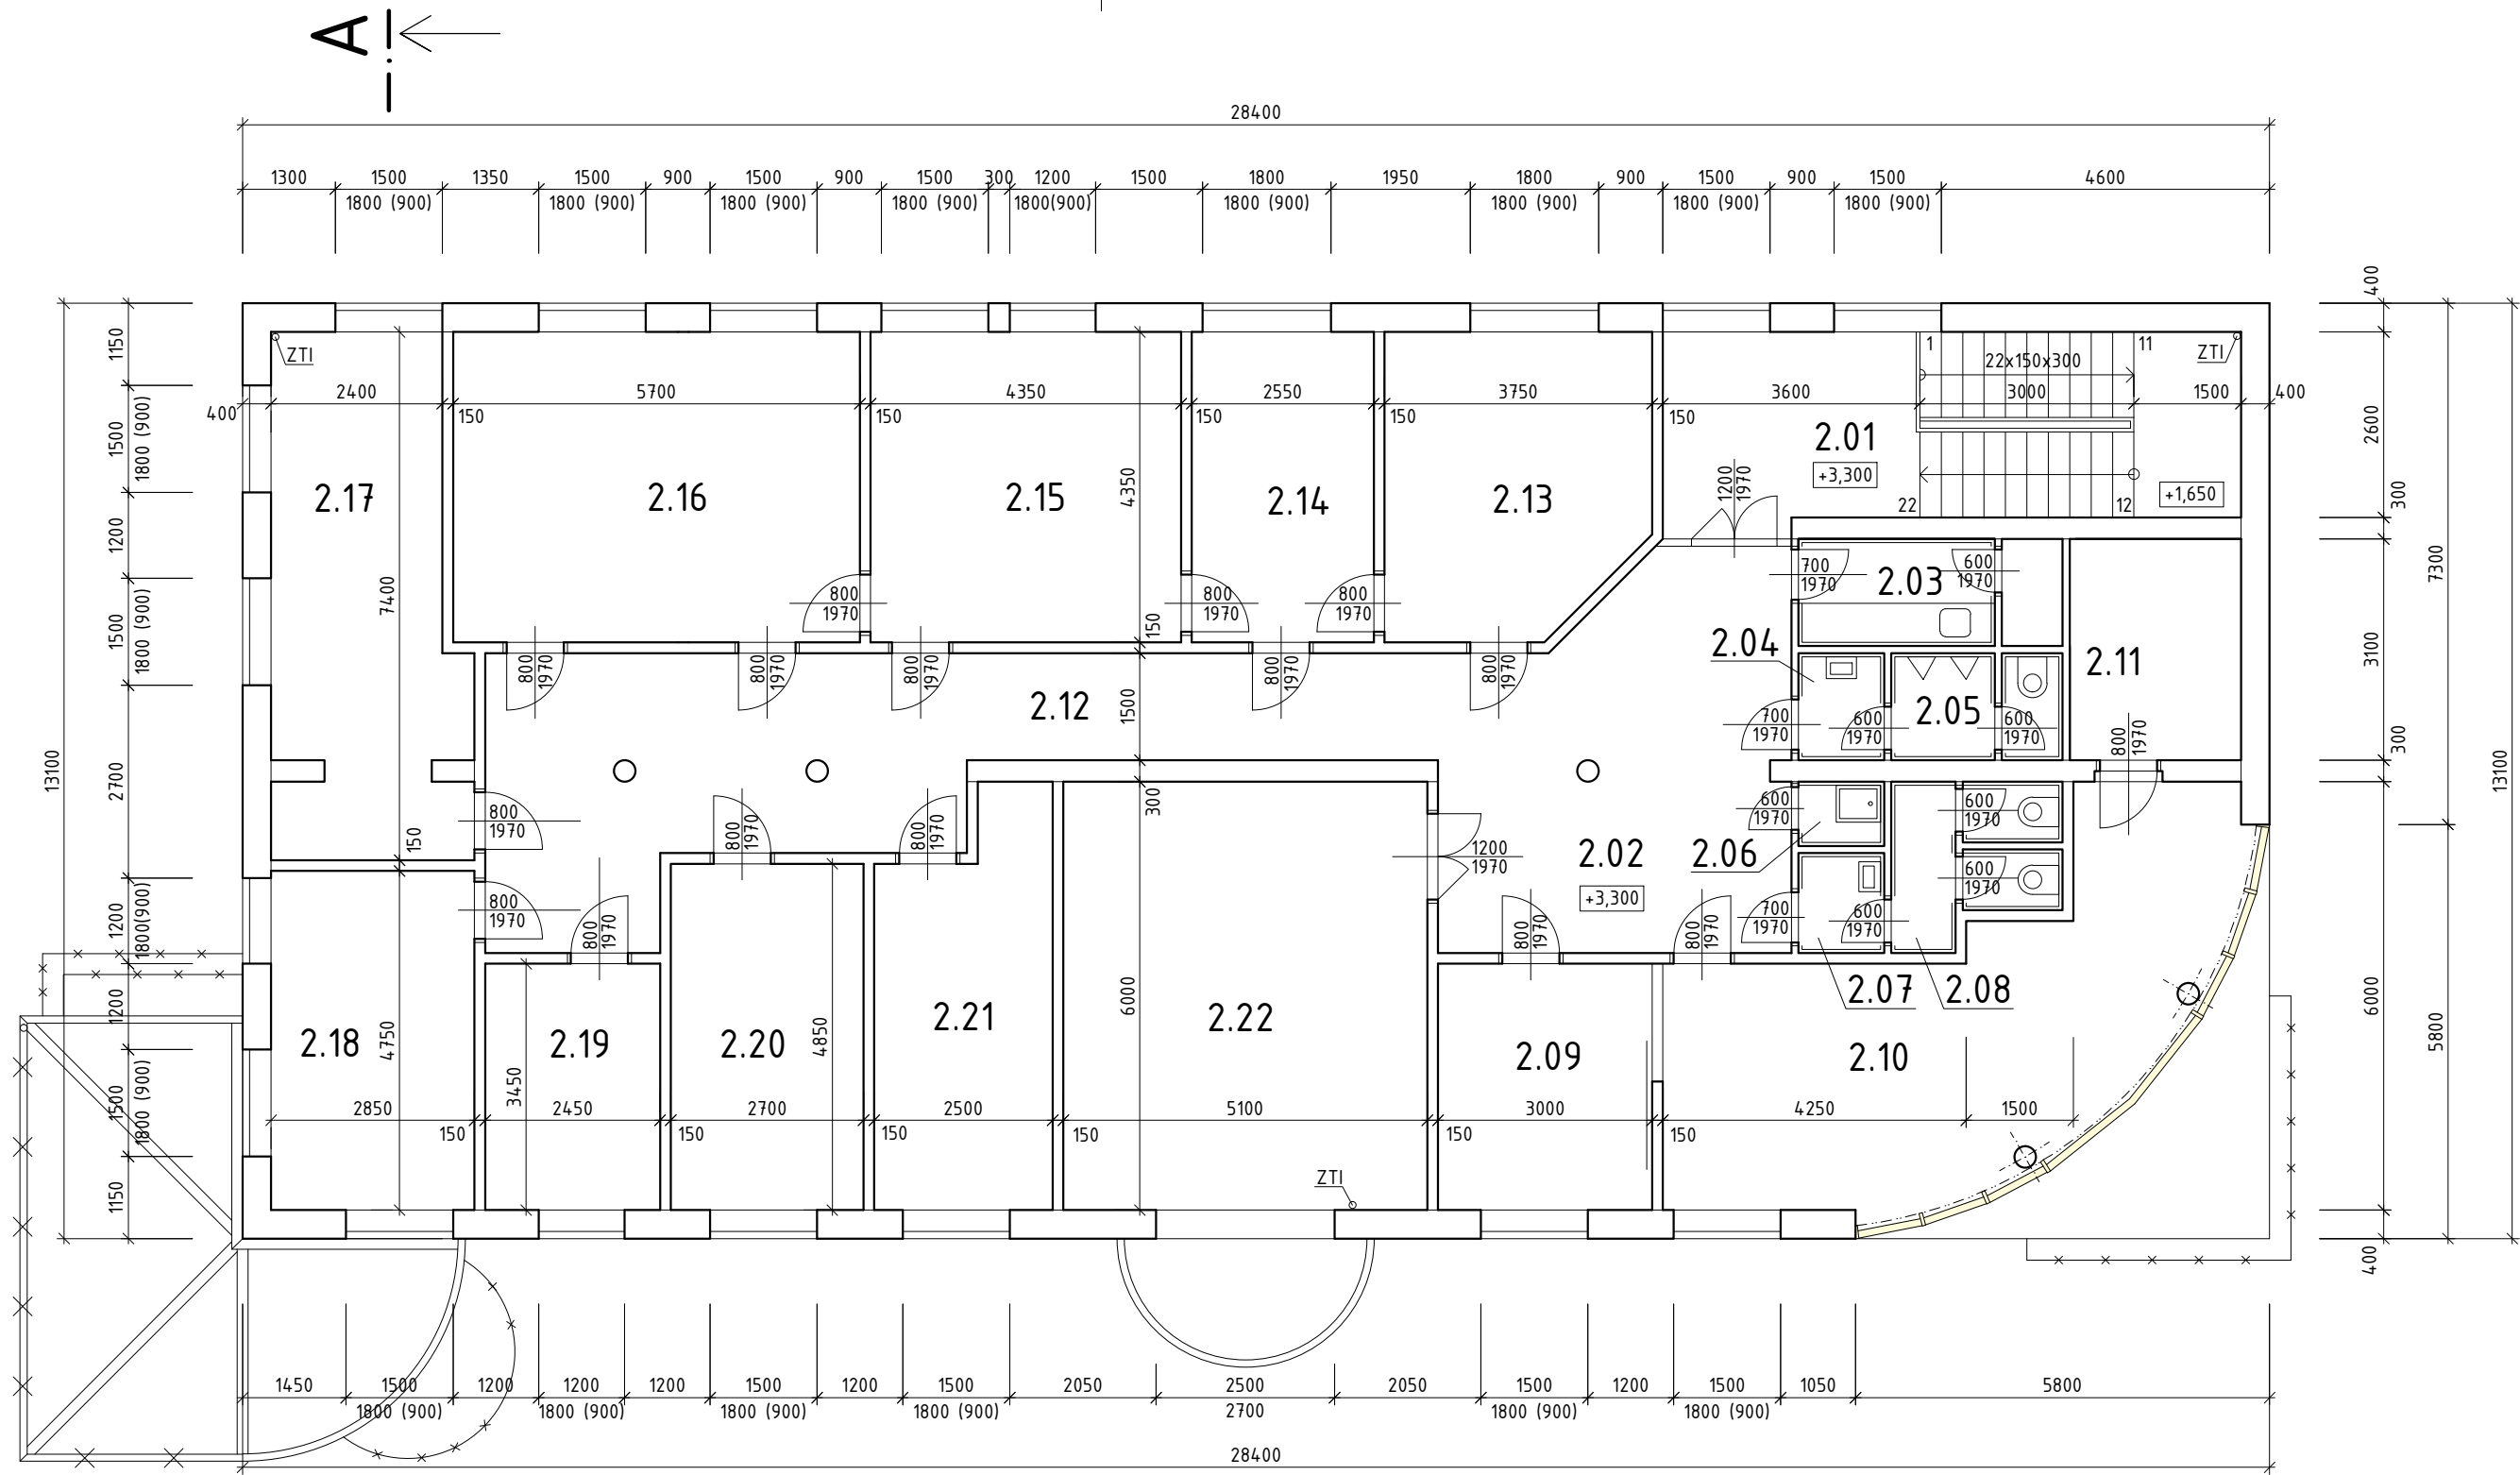

LEGENDA MÍSTNOSTÍ:

Č.M.	MÍSTNOST	M ²	POVRCHY				POZN.
			PODLAHA	P.Č.	STĚNY	STROP	
2.01	SCHODIŠŤOVÝ PROSTOR	21,6	—	—	—	—	
2.02	HALA	23,7	—	—	—	—	
2.03	KUCHYŇKA	5,5	—	—	—	—	
2.04	PŘEDSÍŇKA	1,8	DEMONTOVAT KERAMICKOU DLAŽBU PODLAH	—	DEMONTOVAT KERAMICKÝ OBKLAD STĚN	—	DEMONTOVAT ZAŘIZOVACÍ PŘEDMĚTY
2.05	WC – MUŽI	3,6					
2.06	ÚKLID	1,1					
2.07	PŘEDSÍŇKA	1,7					
2.08	WC – ŽENY	4,9					
2.09	EKONOM. ŘEDITEL	10,4	—	—	—	—	
2.10	ÚČTÁRNA	25,9	PVC	—	MALBA OTĚRUVZDORNÁ	MALBA OTĚRUVZDORNÁ	
2.11	ARCHIV ÚČTÁRNY	7,4	—	—	—	—	
2.12	CHODBA	33,4	—	—	—	—	
2.13	OBCHODNÍ ŘEDITEL	15,3	—	—	—	—	
2.14	EXPORT MANAŽER	11,1	—	—	—	—	
2.15	JEDNATEL SPOL.	18,9	—	—	—	—	
2.16	MARKETING	24,1	—	—	—	—	
2.17	VÝVOJ	18,9	—	—	—	—	
2.18	NÁKUP	13,5	—	—	—	—	
2.19	TECHNOLOG. ŘEDITEL	8,5	—	—	—	—	
2.20	VÝROBNÍ ŘEDITEL	13,1	—	—	—	—	
2.21	SPRÁVCE AREÁLU	12,1	—	—	—	—	
2.22	ZASEDACÍ MÍSTNOST	36,4	—	—	—	—	

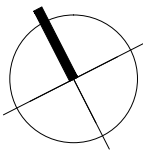


±0.000 = 191,100 m.n.m. podle Bpv

STAVBA	DOSTAVBA A REKONSTRUKCE AREÁLU SPOLEČNOSTI HET 2014	ING ARCH MARTIN MATISKA K VODOJEMU 3 PRAHA 5 MOB. +420 777 020 552	
ADRESA	OHNÍČ č.p. 14, 417 65	DATUM	10 2014
INVESTOR	HET spol. s.r.o. OHNÍČ č.p. 14, 417 65	STUPEŇ	DSP
ZODPOVĚDNÝ PROJEKTANT	ING. ARCH. MARTIN MATISKA	ČÁST DOKUMENTACE	D.11. ARCH. STAVEBNÍ ŘEŠENÍ
PROJEKTANT ČÁSTI DOKUM.	ING. ARCH. MARTIN MATISKA	REVIZE	00
STAVEBNÍ OBJEKT	SO-2 ADMINISTRATIVNÍ BUDOVA STÁV. STAV, BOURÁNÍ-PŮDORYS 2.NP	MĚŘÍTKO 1:100	Č. VÝKRESU 021
VÝKRES			

LEGENDA MATERIÁLŮ:

- STÁVAJÍCÍ KONSTRUKCE
- BOURANÉ / DEMONTOVANÉ KONSTRUKCE
- DEMONTOVANÉ VÝROBKY PSV
- ZEMINA PŮVODNÍ
- BETON PROSTÝ
- ŠTĚRKOVÝ PODSYP HUTNĚNÝ
- HYDROIZOLACE

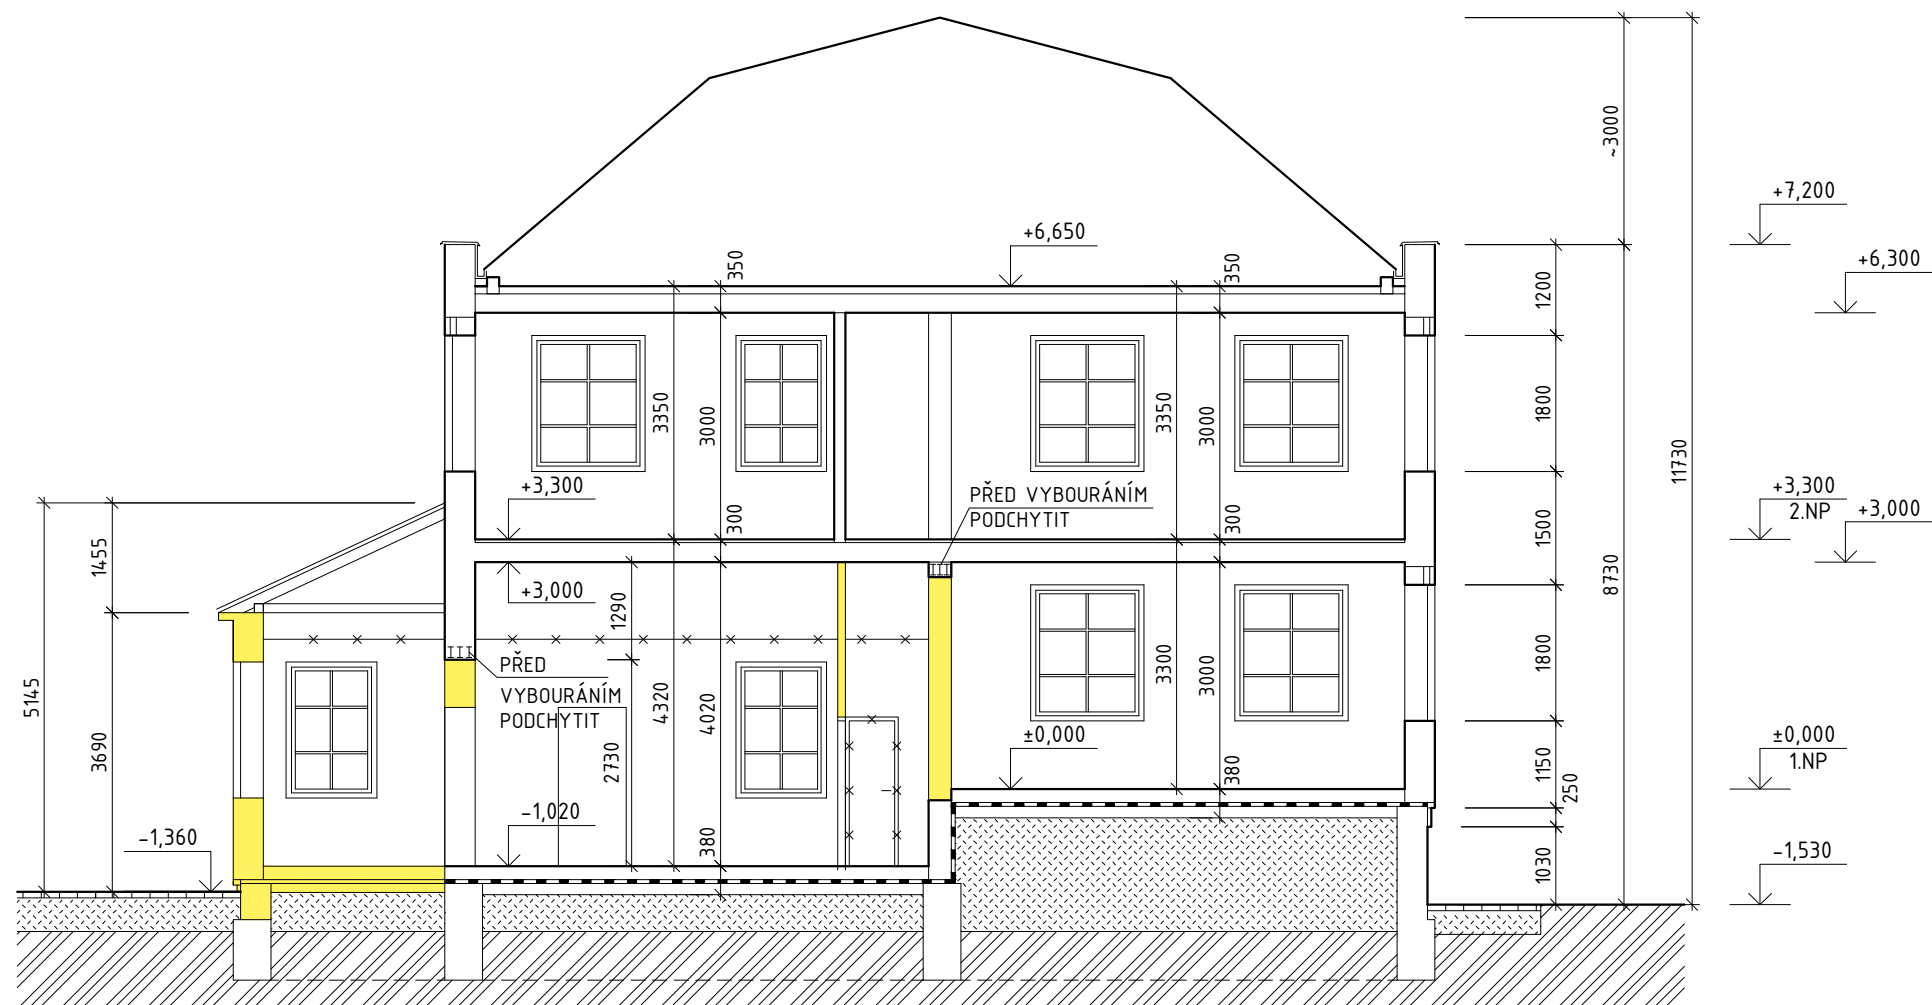


ŘEZ PŘÍČNÝ A-A

LEGENDA MATERIÁLŮ:


	STÁVAJÍCÍ KONSTRUKCE
	BOURANÉ / DEMONTOVANÉ KONSTRUKCE
	DEMONTOVANÉ VÝROBKY PSV
	ZEMINA PŮVODNÍ
	BETON PROSTÝ
	ŠTĚRKOVÝ PODSYP HUTNĚNÝ
	HYDROIZOLACE

±0.000 = 191,100 m.n.m. podle Bpv

STAVBA	DOSTAVBA A REKONSTRUKCE AREÁLU SPOLEČNOSTI HET 2014	ING ARCH MARTIN MATISKA K VODOJEMU 3 PRAHA 5 MOB. +420 777 020 552	
ADRESA	OHNÍČ č.p. 14, 417 65	DATUM	10 2014
INVESTOR	HET spol. s.r.o. OHNÍČ č.p. 14, 417 65	STUPEŇ	DSP
ZODPOVĚDNÝ PROJEKTANT	ING. ARCH. MARTIN MATISKA	ČÁST DOKUMENTACE	D.1.1. ARCH. STAVEBNÍ ŘEŠENÍ
PROJEKTANT ČÁSTI DOKUM.	ING. ARCH. MARTIN MATISKA	REVIZE	00
STAVEBNÍ OBJEKT	SO-2 ADMINISTRATIVNÍ BUDOVA STÁV. STAV, BOURÁNÍ - ŘEZ PŘÍČNÝ	MĚŘÍTKO 1:100	Č. VÝKRESU 022

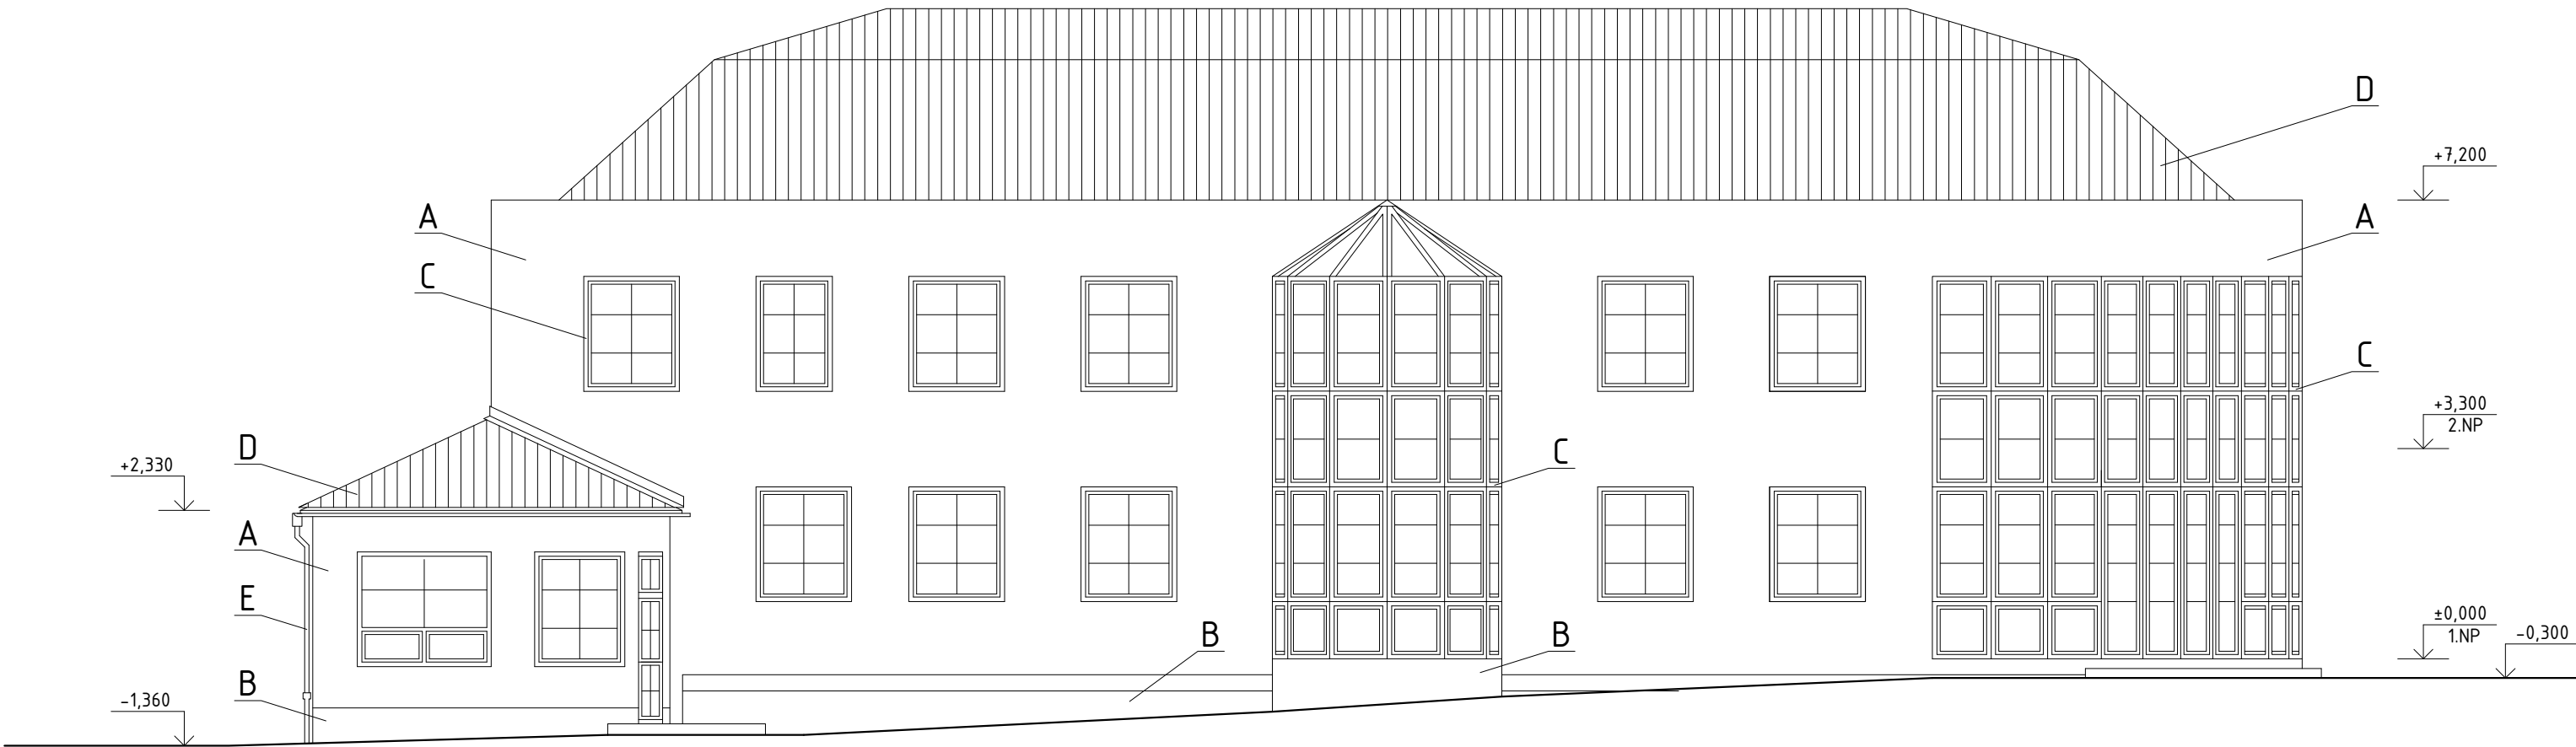

POHLED JIŽNÍ

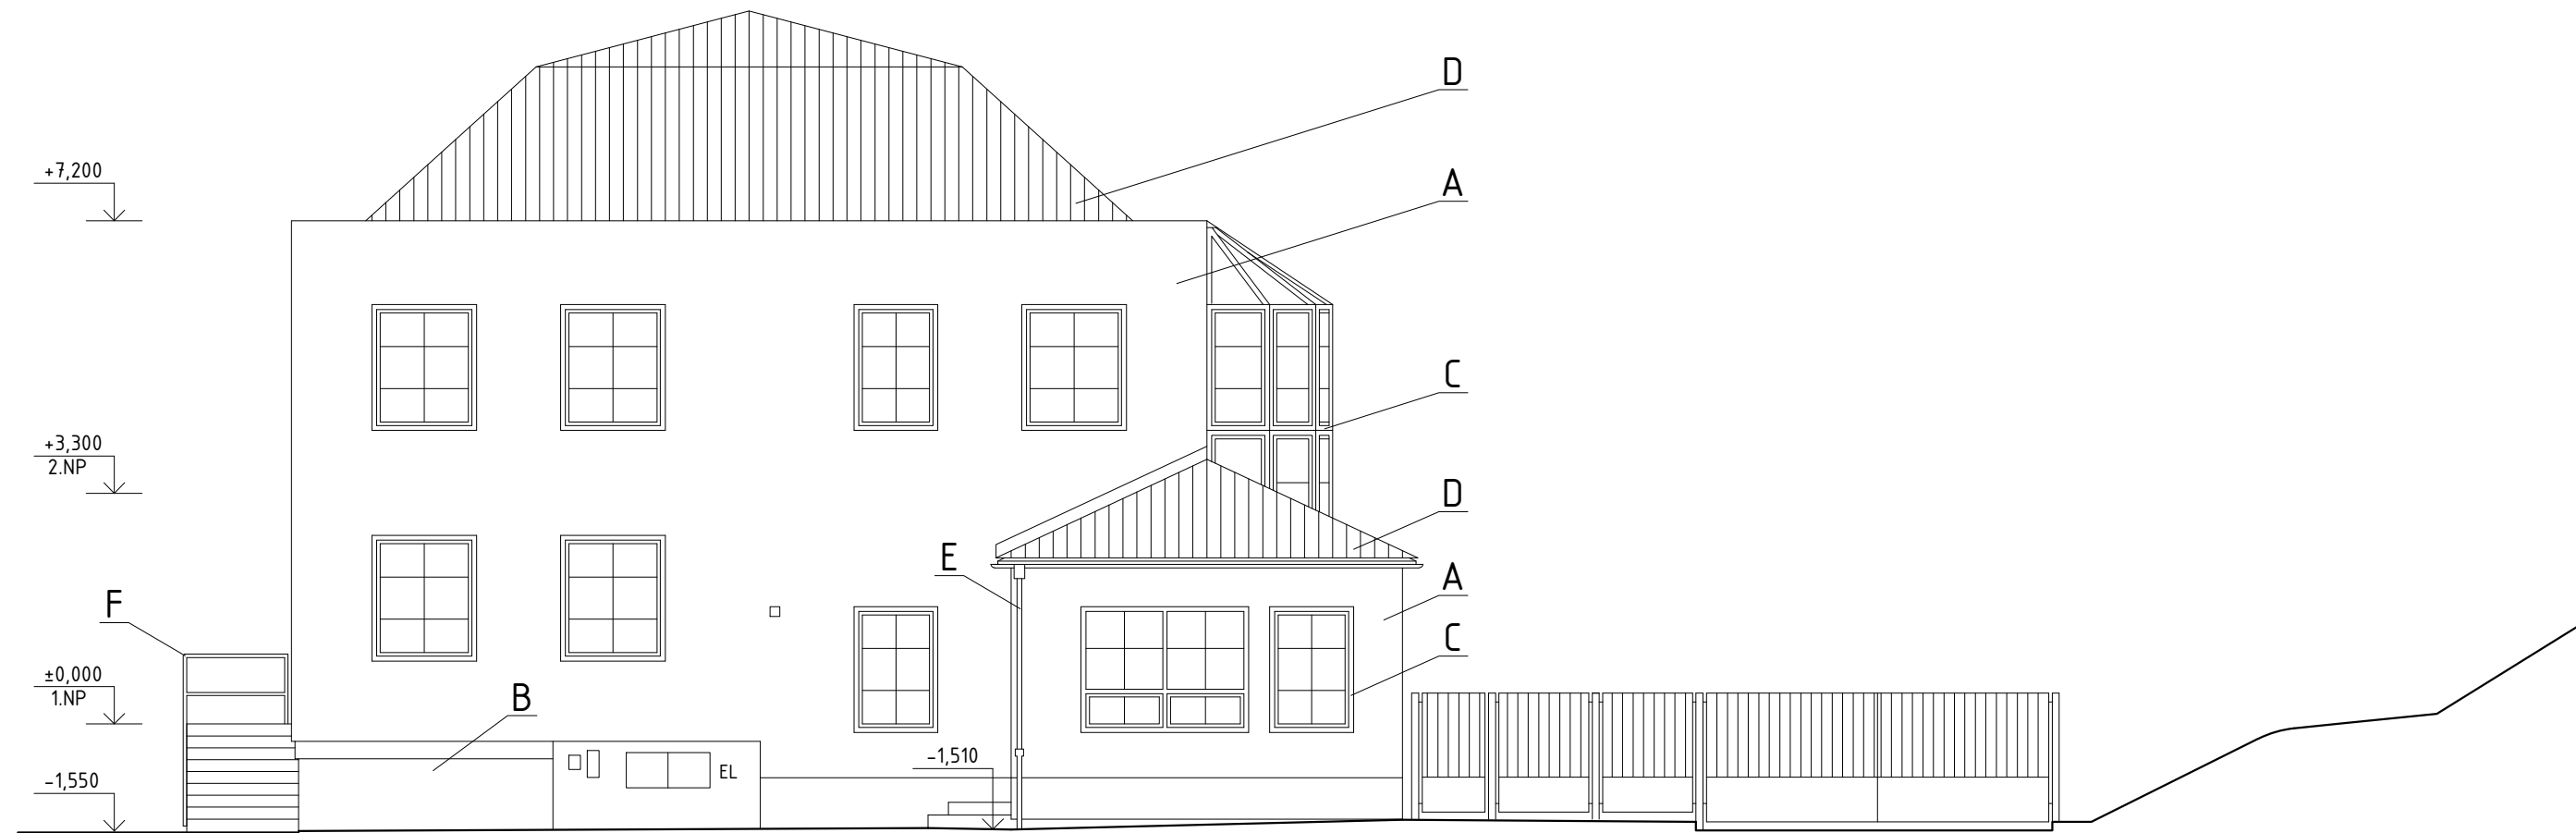

POHLED ZÁPADNÍ

LEGENDA POVRCHŮ:

A - OMÍTKA (PŮVODNÍ) BARVA SVĚTLÉ ŠEDÁ

B - SOKLOVÁ OMÍTKA (PŮVODNÍ) BARVA ŠEDÁ

C - PLAST BARVA MODRÁ

D - PÁLENÁ STŘEŠNÍ TAŠKA (PŮVODNÍ)

E - POZINKVANÝ PLECH (PŮVODNÍ) BARVA TMAVĚ ŠEDÁ

F - OCEL BARVA MODRÁ (PŮVODNÍ)

G - OMÍTKA (NOVÁ) BARVA SVĚTLÉ ŠEDÁ


H - OCEL BARVA GRAFITOVÁ ŠEDÁ

I - MLÉČNÉ SKLO


J - VNĚJŠÍ ZASTÍNĚNÍ SCREEN

±0.000 = 191,100 m.n.m. podle Bpv

STAVBA	DOSTAVBA A REKONSTRUKCE AREÁLU SPOLEČNOSTI HET 2014	ING ARCH MARTIN MATISKA K VODOJEMU 3 PRAHA 5 MOB. +420 777 020 552	
ADRESA	OHNÍČ č.p. 14, 417 65	DATUM	10 2014
INVESTOR	HET spol. s.r.o. OHNÍČ č.p. 14, 417 65	STUPEŇ	DSP
ZODPOVĚDNÝ PROJEKTANT	ING. ARCH. MARTIN MATISKA	ČÁST DOKUMENTACE	D.11. ARCH. STAVEBNÍ ŘEŠENÍ
PROJEKTANT ČÁSTI DOKUM.	ING. ARCH. MARTIN MATISKA	REVIZE	00
STAVEBNÍ OBJEKT	SO-2 ADMINISTRATIVNÍ BUDOVA	MĚŘÍTKO	Č. VÝKRESU
VÝKRES	STÁV. STAV – POHLED J, POHLED Z	1:100	023

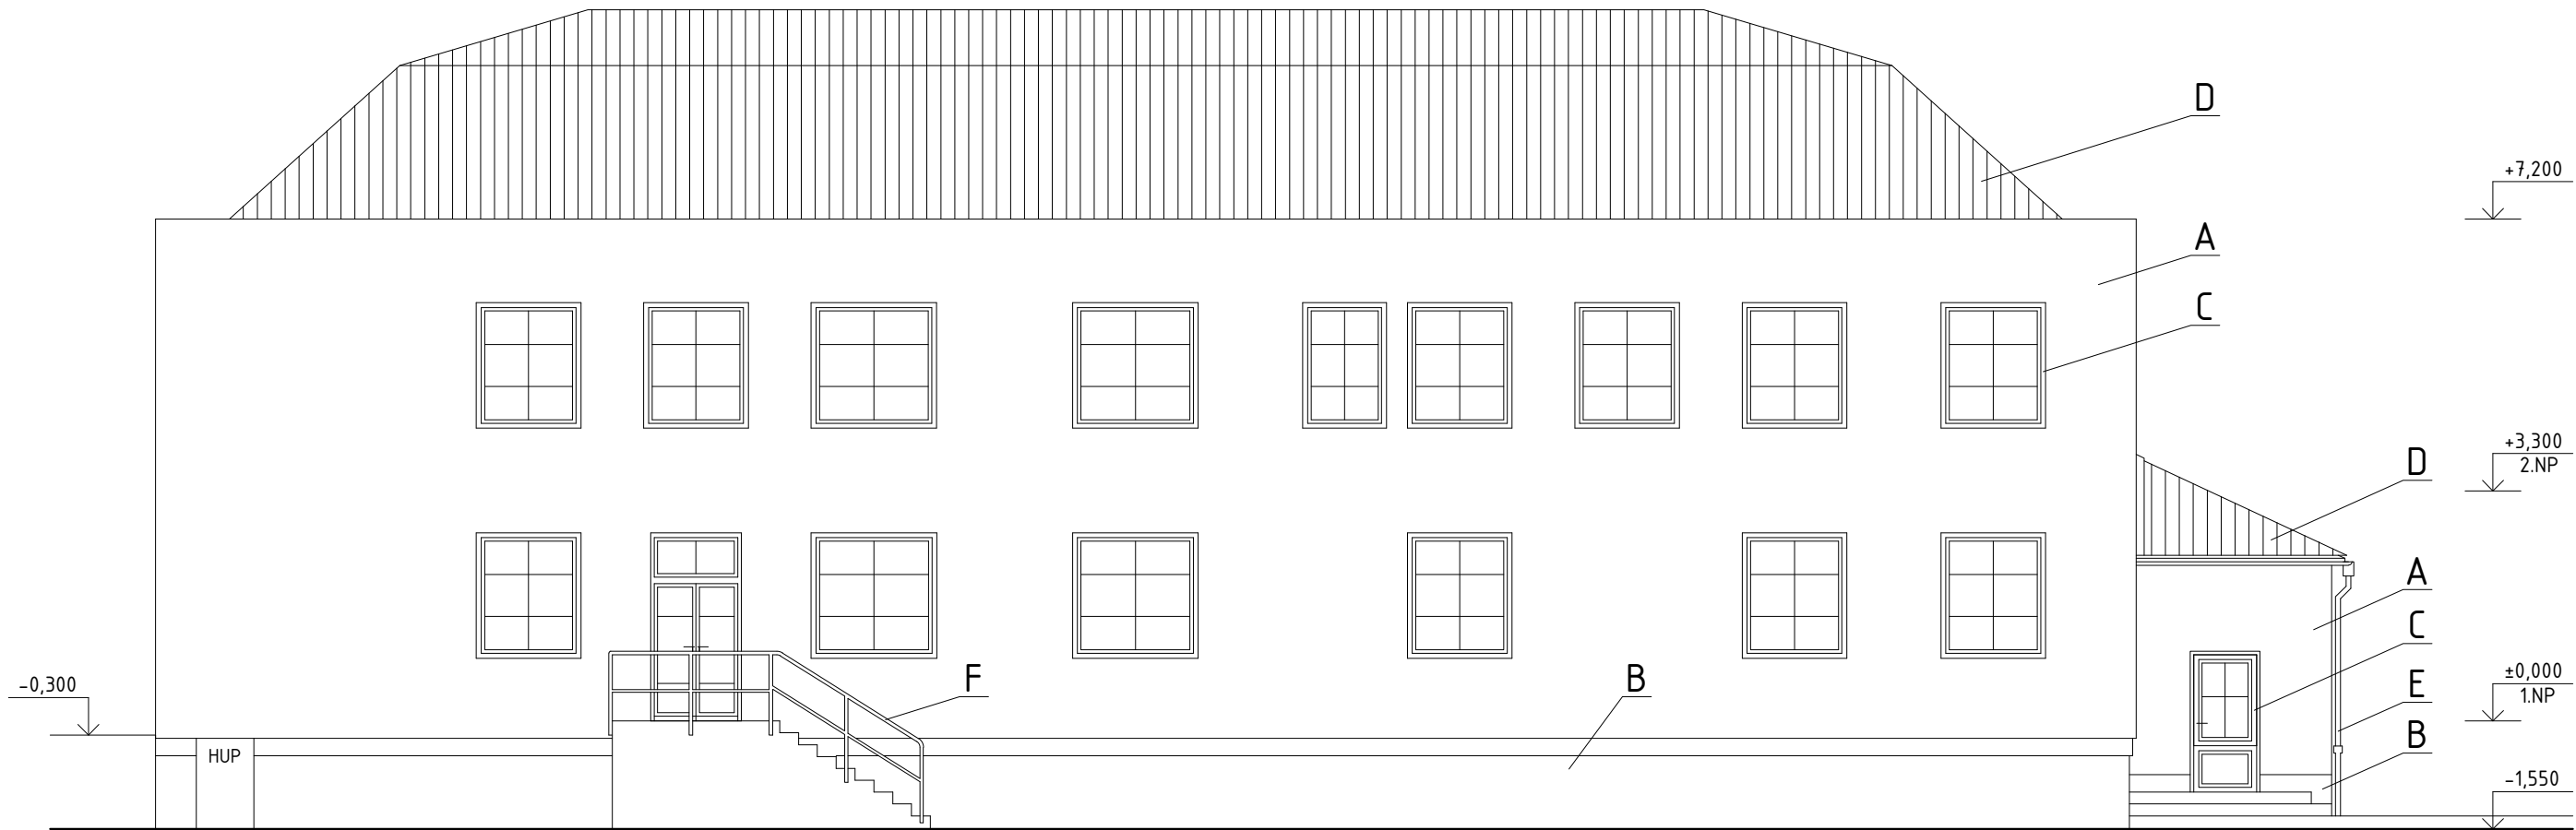

POHLED SEVERNÍ

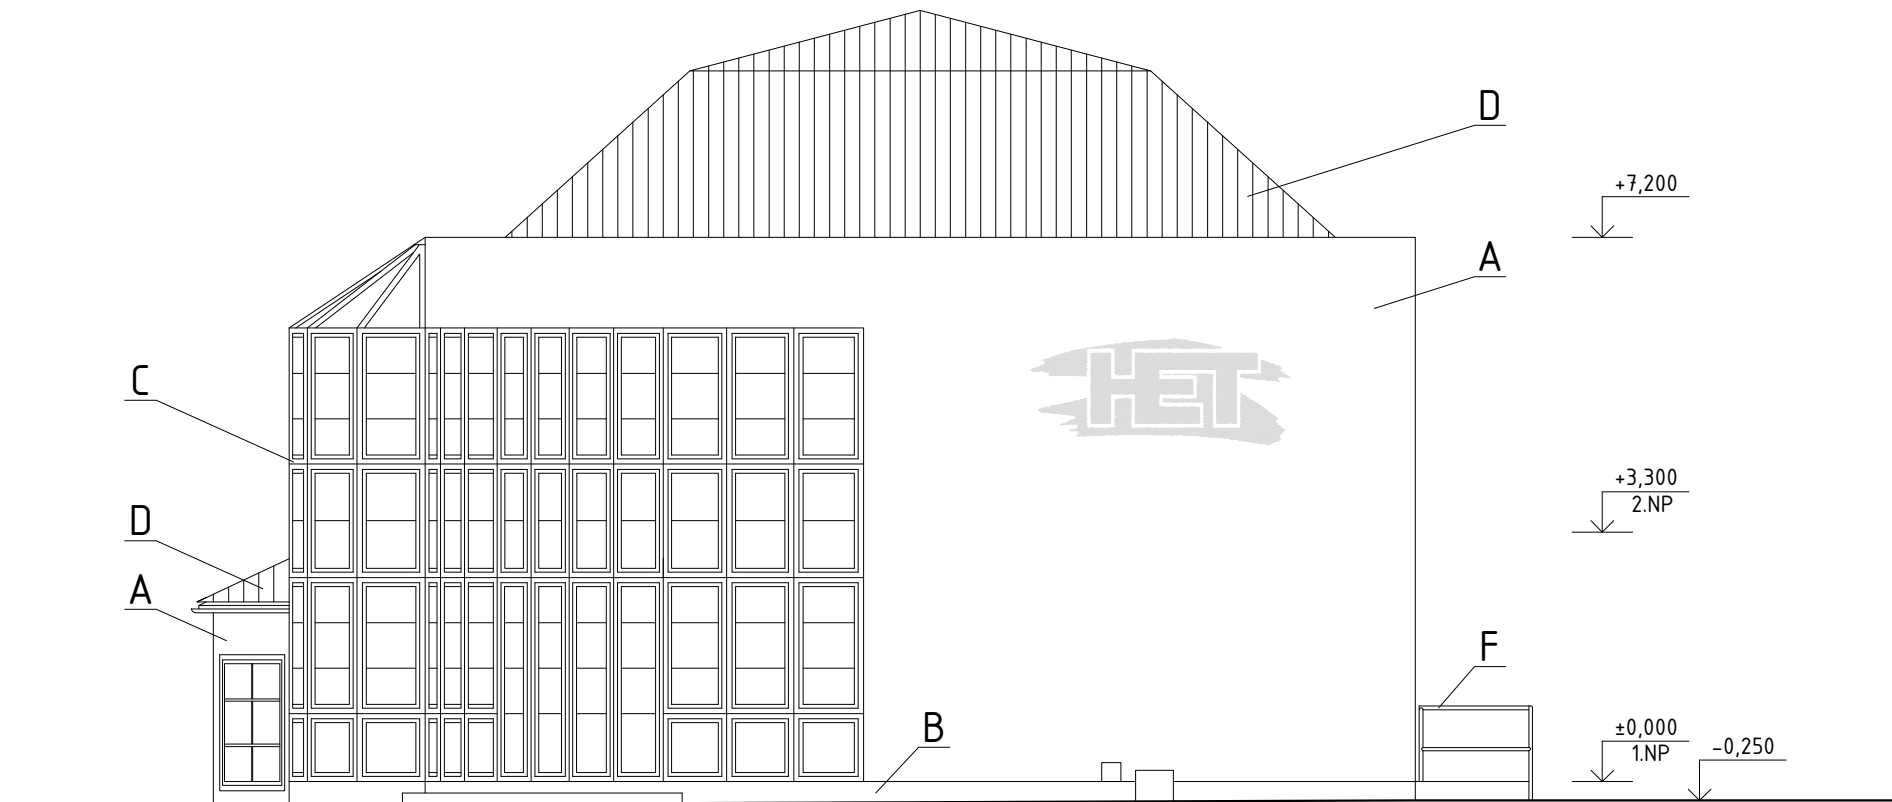

POHLED VÝCHODNÍ

LEGENDA POVRCHŮ:

A - OMÍTKA (PŮVODNÍ) BARVA SVĚTLE ŠEDÁ

B - SOKLOVÁ OMÍTKA (PŮVODNÍ) BARVA ŠEDÁ

C - PLAST BARVA MODRÁ

D - PÁLENÁ STŘEŠNÍ TAŠKA (PŮVODNÍ)

E - POZINKVANÝ PLECH (PŮVODNÍ) BARVA TMAVĚ ŠEDÁ

F - OCEL BARVA MODRÁ (PŮVODNÍ)

G - OMÍTKA (NOVÁ) BARVA SVĚTLE ŠEDÁ


H - OCEL BARVA GRAFITOVÁ ŠEDÁ

I - MLÉČNÉ SKLO

J - VNĚJŠÍ ZASTÍNĚNÍ SCREEN

±0.000 = 191,100 m.n.m. podle Bpv

STAVBA	DOSTAVBA A REKONSTRUKCE AREÁLU SPOLEČNOSTI HET 2014	ING ARCH MARTIN MATISKA K VODOJEMU 3 PRAHA 5 MOB. +420 777 020 552	
ADRESA	OHNÍČ č.p. 14, 417 65	DATUM	10 2014
INVESTOR	HET spol. s.r.o. OHNÍČ č.p. 14, 417 65	STUPEŇ	DSP
ZODPOVĚDNÝ PROJEKTANT	ING. ARCH. MARTIN MATISKA	ČÁST DOKUMENTACE	D.11. ARCH. STAVEBNÍ ŘEŠENÍ
PROJEKTANT ČÁSTI DOKUM.	ING. ARCH. MARTIN MATISKA	REVIZE	00
STAVEBNÍ OBJEKT	SO-2 ADMINISTRATIVNÍ BUDOVA STÁV. STAV – POHLED S, POHLED V	MĚŘÍTKO 1:100	Č. VÝKRESU 024
VÝKRES			

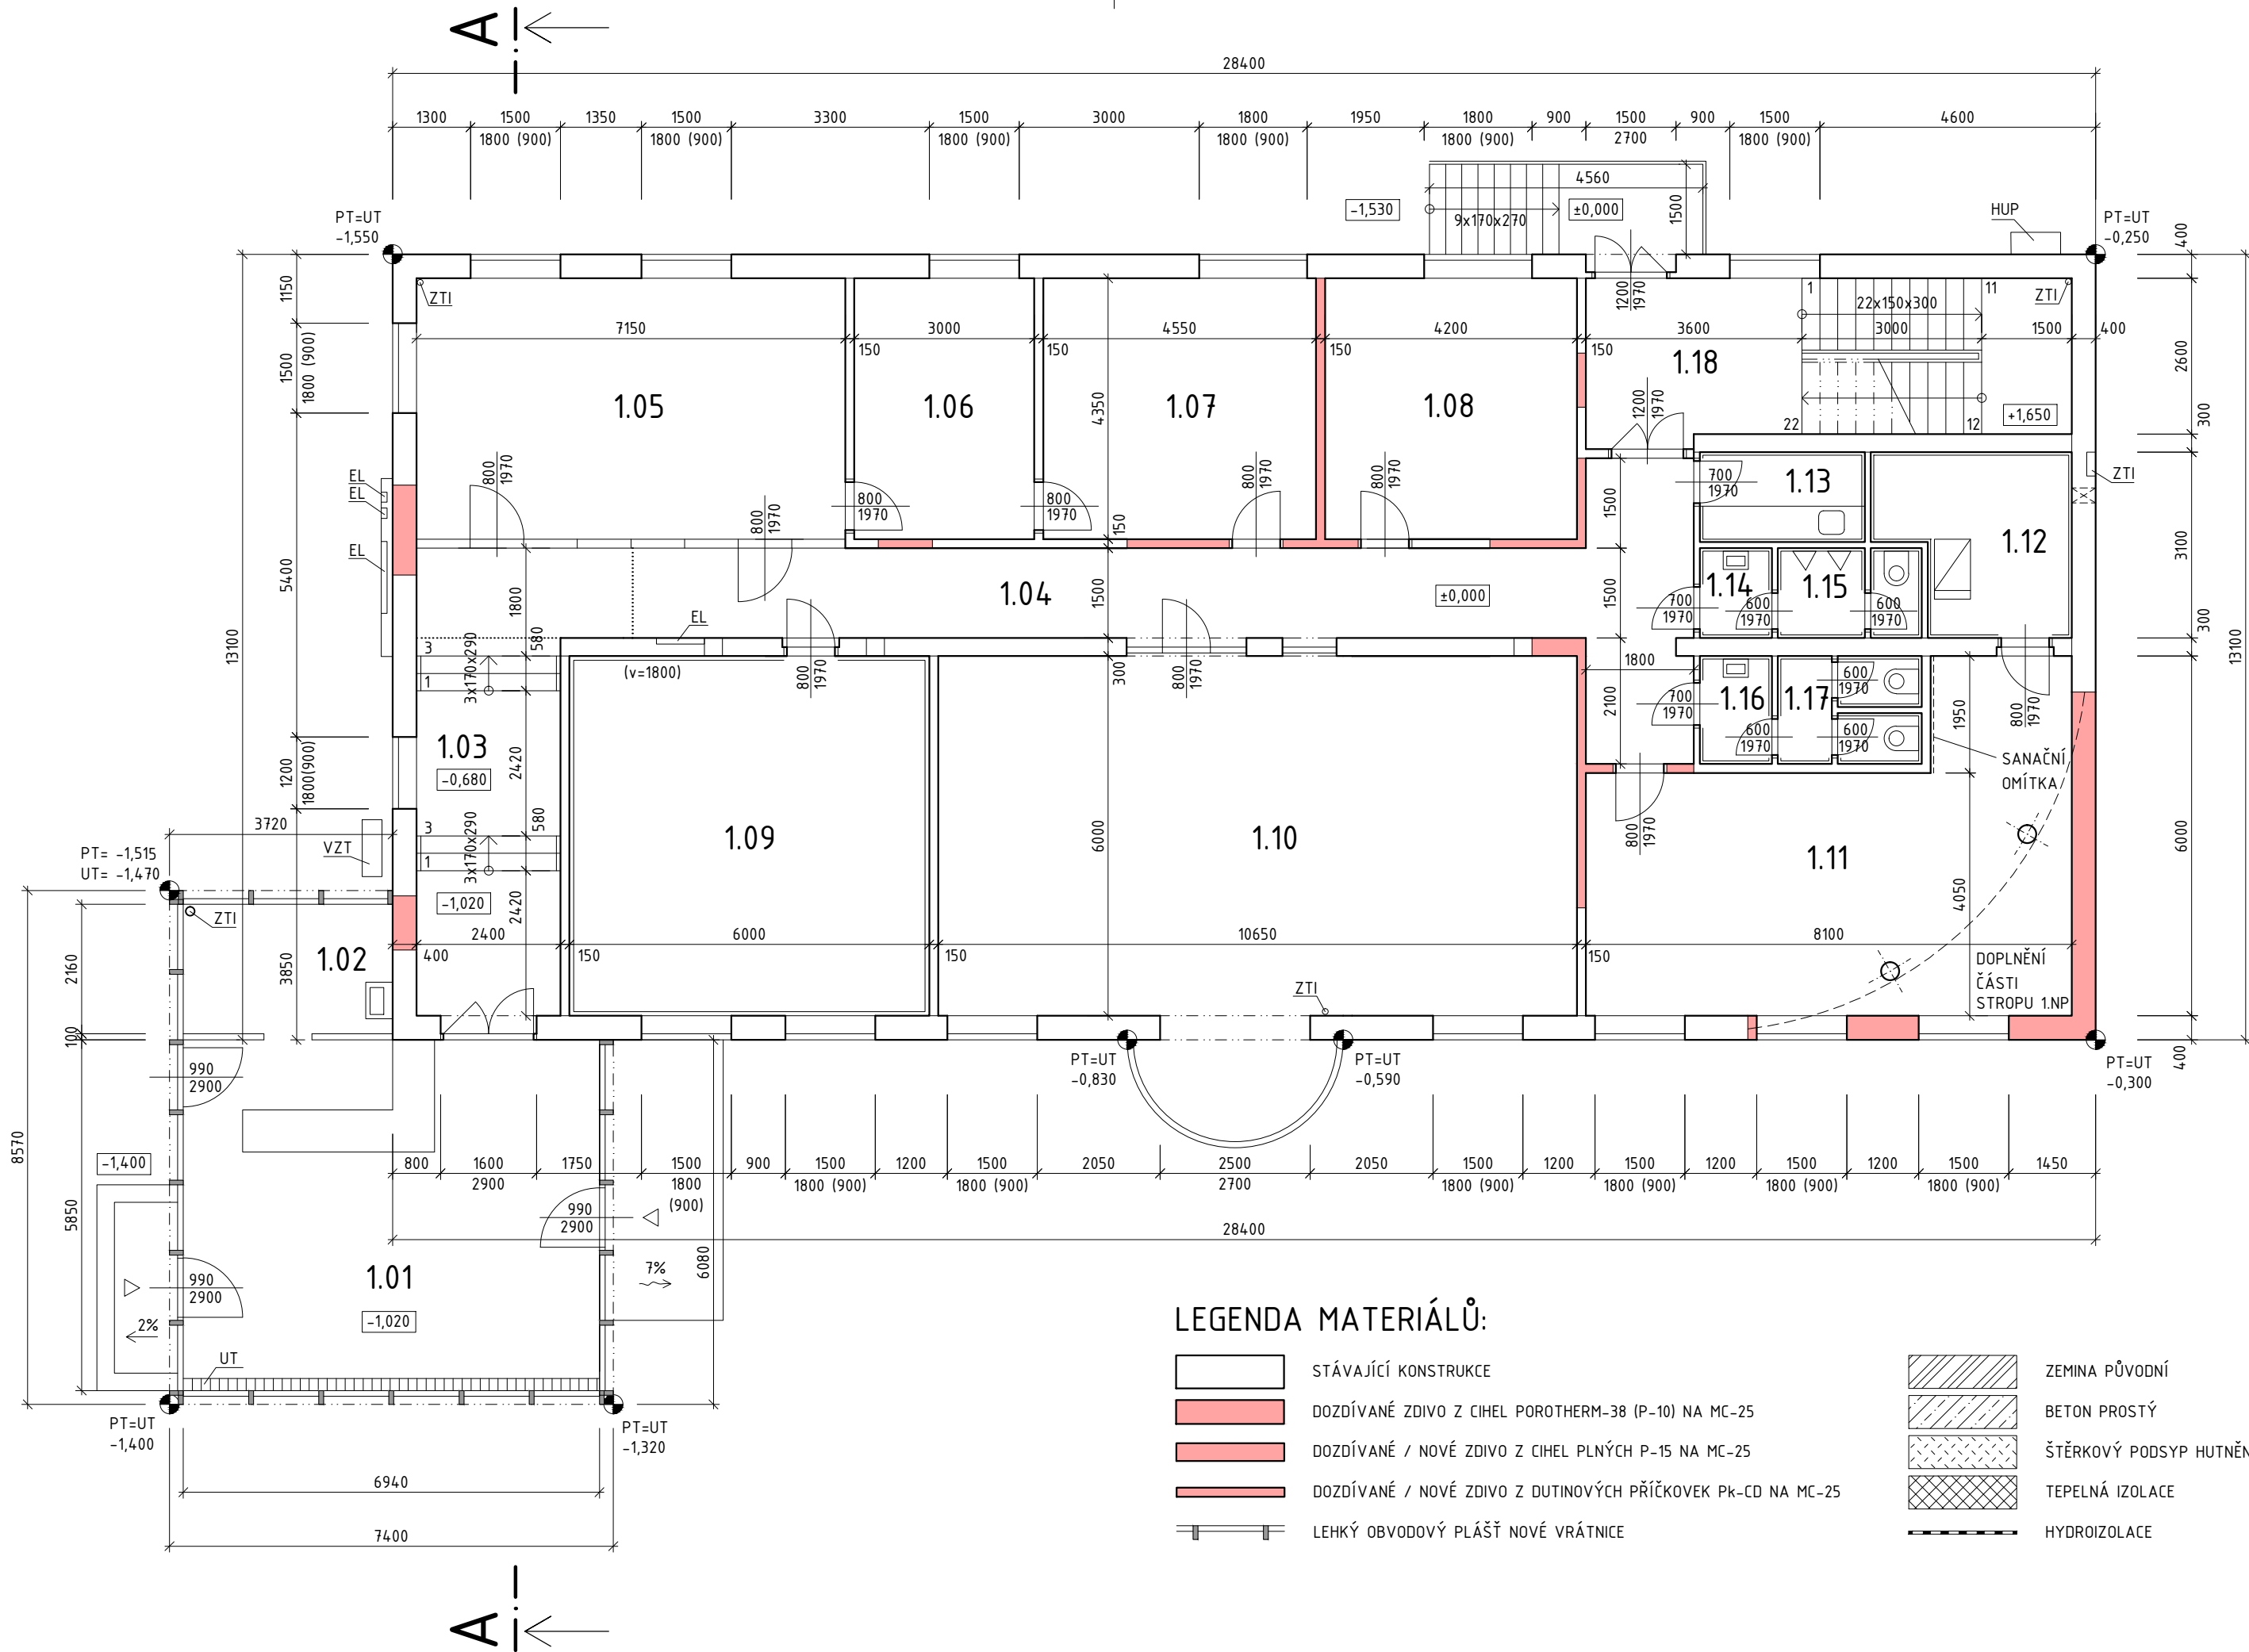

LEGENDA MATERIÁLŮ:


- STÁVAJÍCÍ KONSTRUKCE
- DOZDÍVANÉ ZDIVO Z CIHEL POROTHERM-38 (P-10) NA MC-25
- DOZDÍVANÉ / NOVÉ ZDIVO Z CIHEL PLÝNÝCH P-15 NA MC-25
- DOZDÍVANÉ / NOVÉ ZDIVO Z DUTINOVÝCH PŘÍČKOVEK Pk-CD NA MC-25
- LEHÝ OBVODOVÝ PLÁŠŤ NOVÉ VRÁTNICE
- ZEMINA PŮVODNÍ
- BETON PROSTÝ
- ŠTĚRKOVÝ PODSYP HUTNĚNÝ
- TEPELNÁ IZOLACE
- HYDROIZOLACE

LEGENDA MÍSTNOSTÍ:

Č.M.	MÍSTNOST	M ²	POVRCHY				POZN.
			PODLAHA	P.Č.	STĚNY	STROP	
1.01	VRÁTNICE	40,6	DLAŽBA KER. PROTISKLUZOVÁ	—	—	MONTOVANÝ PODHLED	
1.02	ZÁZEMÍ VRÁTNICE	7,5	DTTO	—	—	MONTOVANÝ PODHLED	
1.03	PROSTOR SE SCHODIŠTĚM	15,1	DTTO	—	MALBA OTĚRUVZDORNÁ	MALBA OTĚRUVZDORNÁ	
1.04	CHODBA	38,3	DTTO	—	DTTO	DTTO	
1.05	ODBYT	31,1	DTTO	—	DTTO	DTTO	
1.06	VEDOUČÍ EXPEDICE, IT	13	—	—	DTTO	DTTO	
1.07	KANC. TECHNICKÉ SKUPINY	19,7	DLAŽBA KER. PROTISKLUZOVÁ	—	DTTO	DTTO	DVEŘE 2/3 PROSKLENÉ ČIRÉ
1.08	KANCELÁŘ	51,8	DLAŽBA KER. PROTISKLUZOVÁ	—	DTTO	DTTO	DVEŘE 2/3 PROSKLENÉ ČIRÉ
1.09	OBCHODNÍ ZÁSTUPCI	36	—	—	—	—	
1.10	ZASEDACÍ MÍSTNOST	70	DLAŽBA KER. PROTISKLUZOVÁ	—	MALBA OTĚRUVZDORNÁ	MALBA OTĚRUVZDORNÁ	PROJEKTOR
1.11	ZASEDACÍ MÍSTNOST	37,4	DLAŽBA KER. PROTISKLUZOVÁ	—	MALBA OTĚRUVZDORNÁ	MALBA OTĚRUVZDORNÁ	PROJEKTOR
1.12	KOTELNA	9	—	—	—	—	POŽÁRNÍ DVEŘE
1.13	KUCHYŇKA	4,1	—	—	—	—	
1.14	PŘEDSÍŇKA	1,8	DLAŽBA KERAMICKÁ PROTISKLUZOVÁ	—	KERAMICKÝ OBKLAD PO CELÉ VÝŠCE MÍSTNOSTI	MALBA OTĚRUVZDORNÁ	
1.15	WC – MUŽI	3,6					
1.16	PŘEDSÍŇKA	2,2					
1.17	WC – ŽENY	4,3					
1.18	SCHODIŠŤOVÝ PROSTOR	21,6	—	—	—	—	DVEŘE VENKOVNÍ NA ČIP

±0.000 = 191,100 m.n.m. podle Bpv

STAVBA	DOSTAVBA A REKONSTRUKCE AREÁLU SPOLEČNOSTI HET 2014	ING ARCH MARTIN MATISKA K VODOJEMU 3 PRAHA 5 MOB. +420 777 020 552	
ADRESA	OHNÍČ č.p. 14, 417 65	DATUM	10 2014
INVESTOR	HET spol. s.r.o. OHNÍČ č.p. 14, 417 65	STUPEŇ	DSP
ZODPOVĚDNÝ PROJEKTANT	ING. ARCH. MARTIN MATISKA	ČÁST DOKUMENTACE	D.11. ARCH. STAVEBNÍ ŘEŠENÍ
PROJEKTANT ČÁSTI DOKUM.	ING. ARCH. MARTIN MATISKA	REVIZE	00
STAVEBNÍ OBJEKT	SO-2 ADMINISTRATIVNÍ BUDOVA	MĚŘÍTKO	Č. VÝKRESU
VÝKRES	NÁVRH – PŮDORYS 1.NP	1:100	025

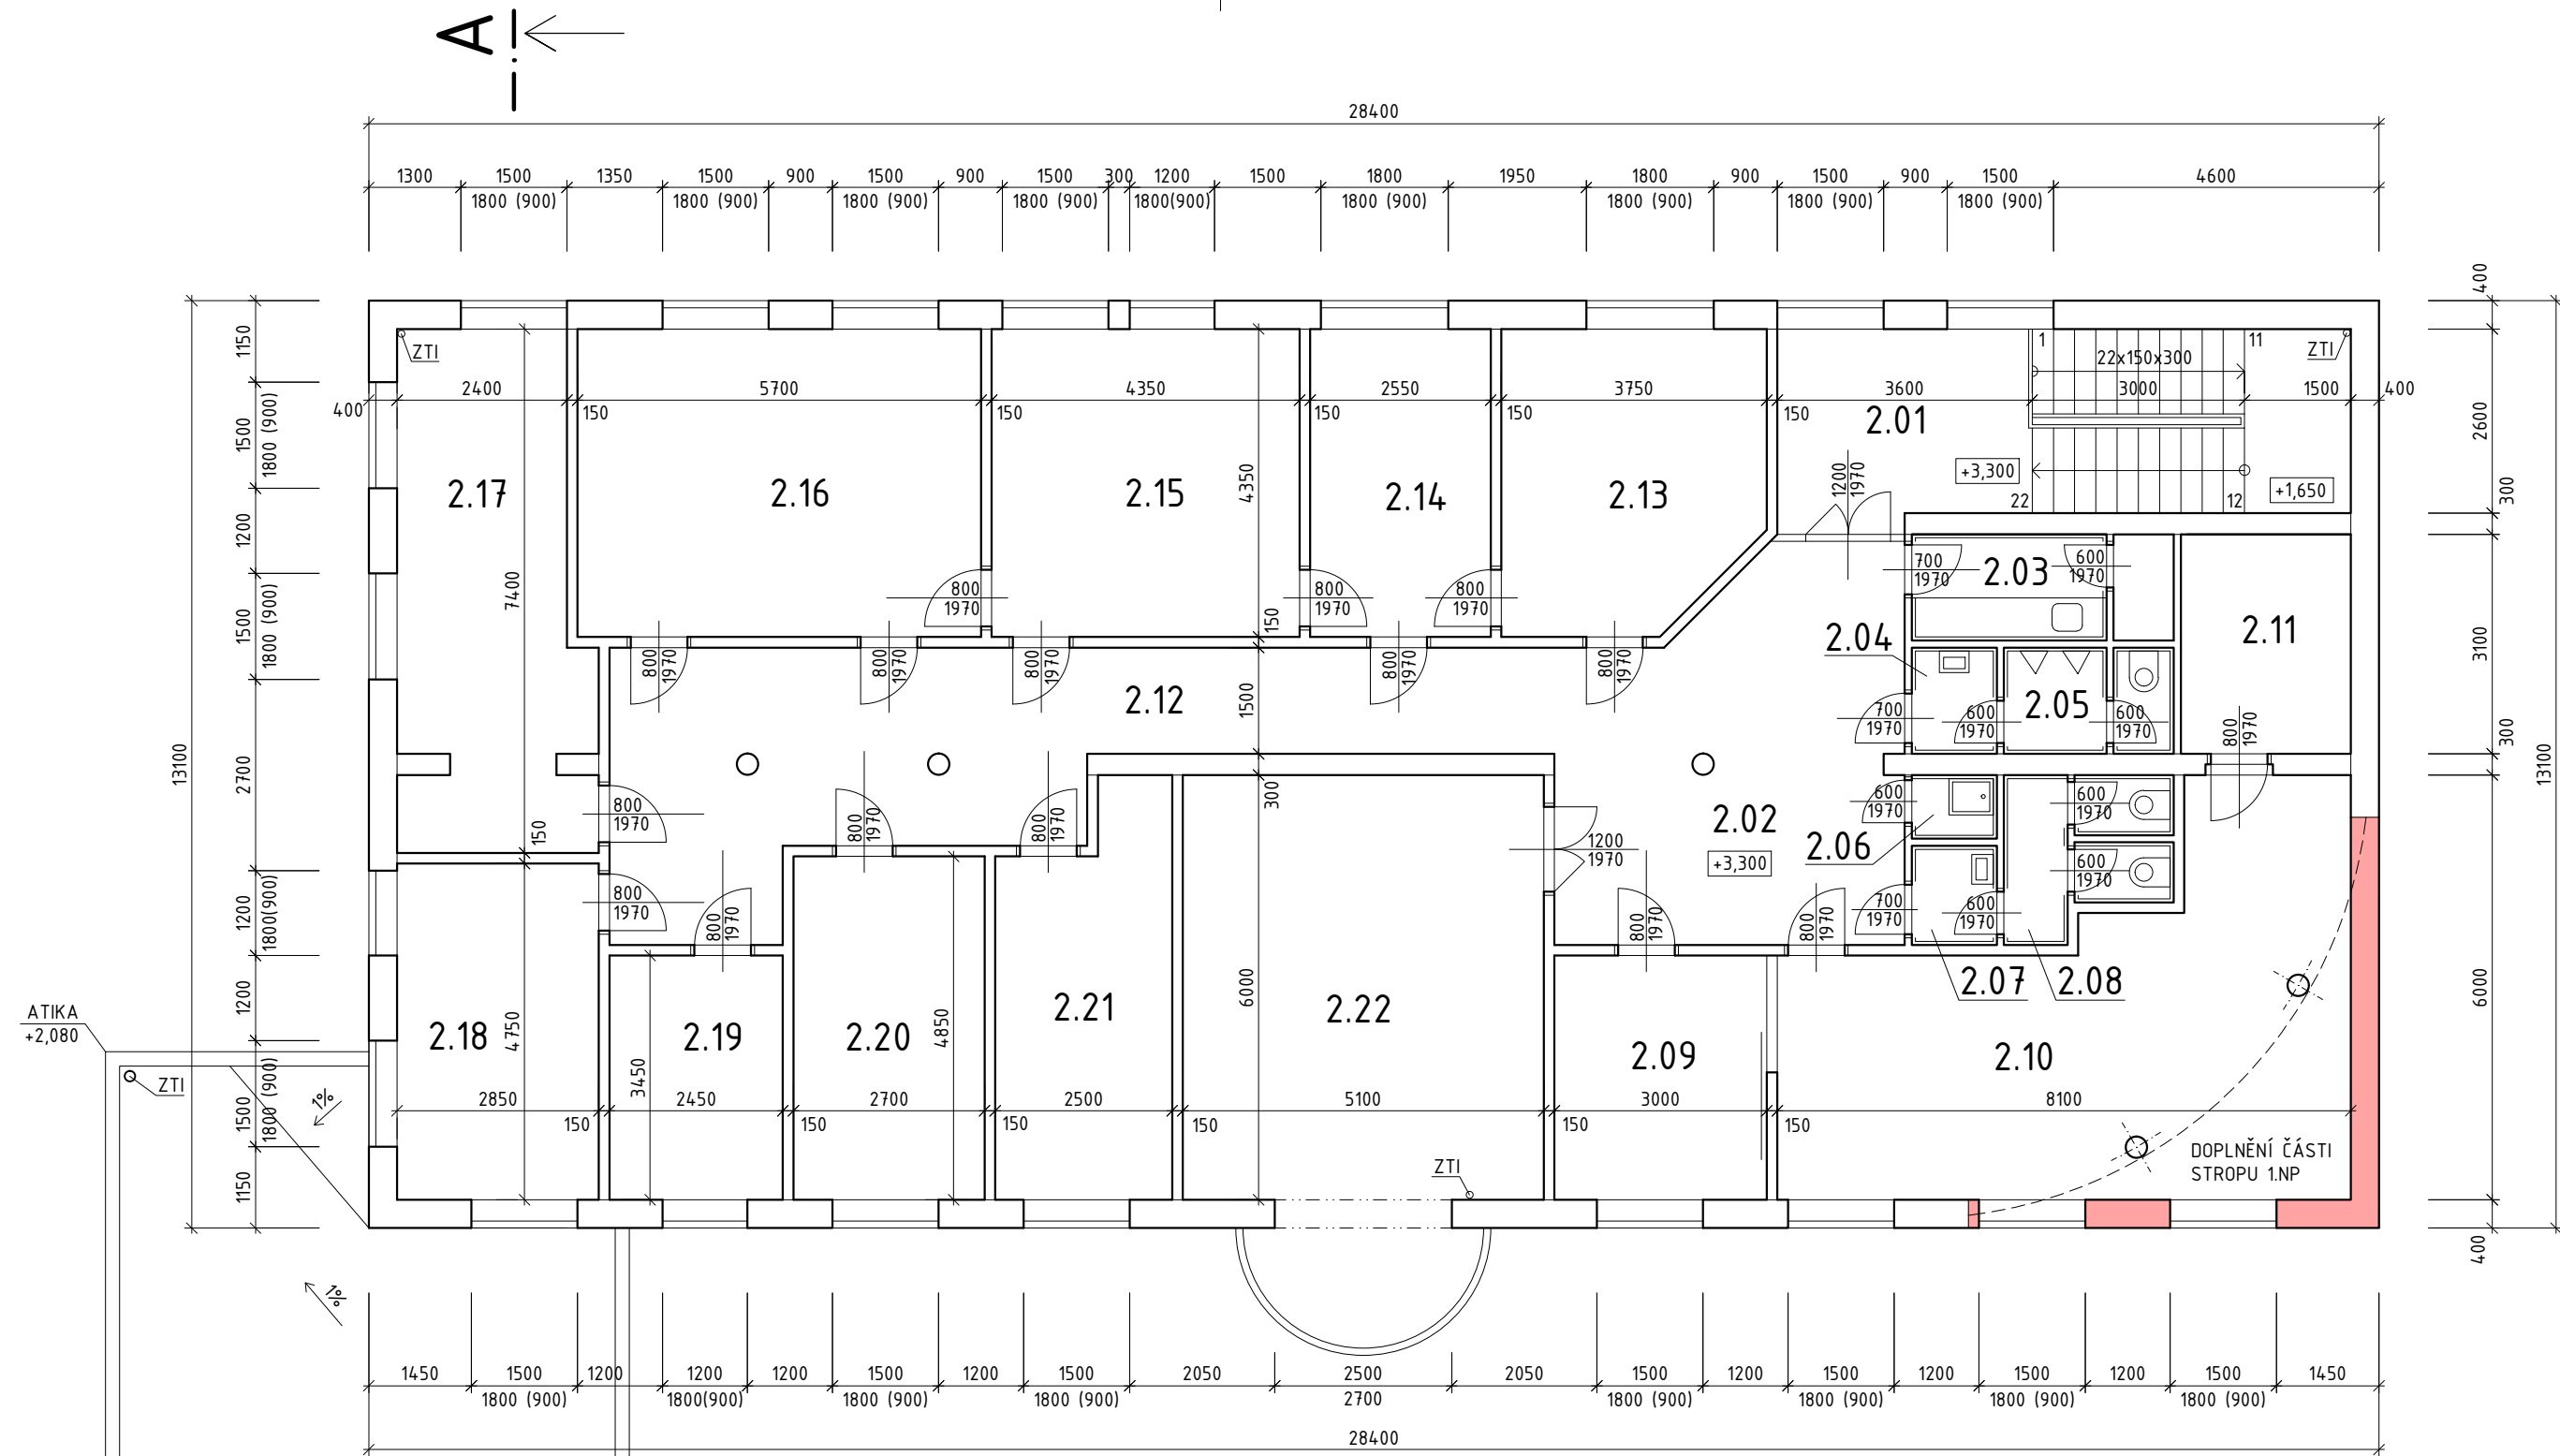

LEGENDA MATERIÁLŮ:

	STÁVAJÍCÍ KONSTRUKCE		ZEMINA PŮVODNÍ
	DOZDÍVANÉ ZDIVO Z CIHEL POROTHERM-38 (P-10) NA MC-25		BETON PROSTÝ
	DOZDÍVANÉ / NOVÉ ZDIVO Z CIHEL PLNÝCH P-15 NA MC-25		ŠTĚRKOVÝ PODSYP HUTNĚNÝ
	DOZDÍVANÉ / NOVÉ ZDIVO Z DUTINOVÝCH PŘÍČKOVEK Pk-CD NA MC-25		TEPELNÁ IZOLACE
	LEHÝ OBVODOVÝ PLÁŠŤ NOVÉ VRÁTNICE		HYDROIZOLACE

LEGENDA MÍSTNOSTÍ:

Č.M.	MÍSTNOST	M ²	POVRCHY				POZN.
			PODLAHA	P.Č.	STĚNY	STROP	
2.01	SCHODIŠŤOVÝ PROSTOR	21,6	—	—	—	—	
2.02	HALA	23,7	—	—	—	—	
2.03	KUCHYŇKA	5,5	—	—	—	—	
2.04	PŘEDSÍŇKA	1,8	DLAŽBA KERAMICKÁ PROTISKLUZOVÁ	—	KERAMICKÝ OBKLAD PO CELÉ VÝŠCE MÍSTNOSTI	MALBA OTĚRUVZDORNÁ	
2.05	WC – MUŽI	3,6					
2.06	ÚKLID	1,1					
2.07	PŘEDSÍŇKA	1,7					
2.08	WC – ŽENY	4,9					
2.09	EKONOM. ŘEDITEL	10,4	—	—	—	—	
2.10	ÚČTÁRNA	25,9	PVC	—	MALBA OTĚRUVZDORNÁ	MALBA OTĚRUVZDORNÁ	
2.11	ARCHIV ÚČTÁRNY	7,4	—	—	—	—	
2.12	CHODBA	33,4	—	—	—	—	
2.13	OBCHODNÍ ŘEDITEL	15,3	—	—	—	—	
2.14	EXPORT MANAŽER	11,1	—	—	—	—	
2.15	JEDNATEL SPOL.	18,9	—	—	—	—	
2.16	MARKETING	24,1	—	—	—	—	
2.17	VÝVOJ	18,9	—	—	—	—	
2.18	NÁKUP	13,5	—	—	—	—	
2.19	TECHNOLOG. ŘEDITEL	8,5	—	—	—	—	
2.20	VÝROBNÍ ŘEDITEL	13,1	—	—	—	—	
2.21	SPRÁVCE AREÁLU	12,1	—	—	—	—	
2.22	ZASEDACÍ MÍSTNOST	36,4	—	—	—	—	

±0.000 = 191,100 m.n.m. podle Bpv

STAVBA	DOSTAVBA A REKONSTRUKCE AREÁLU SPOLEČNOSTI HET 2014	ING ARCH MARTIN MATISKA K VODOJEMU 3 PRAHA 5 MOB. +420 777 020 552	
ADRESA	OHNÍČ č.p. 14, 417 65	DATUM	10 2014
INVESTOR	HET spol. s.r.o. OHNÍČ č.p. 14, 417 65	STUPEŇ	DSP
ZODPOVĚDNÝ PROJEKTANT	ING. ARCH. MARTIN MATISKA	ČÁST DOKUMENTACE	D.11. ARCH. STAVEBNÍ ŘEŠENÍ
PROJEKTANT ČÁSTI DOKUM.	ING. ARCH. MARTIN MATISKA	REVIZE	00
STAVEBNÍ OBJEKT	SO-2 ADMINISTRATIVNÍ BUDOVA	MĚŘÍTKO	Č. VÝKRESU
VÝKRES	NÁVRH – PŮDORYS 2.NP	1:100	026

S.21


SKLADBA NA TERÉNU NOVÉ VRÁTNICE		
-KERAMICKÁ DLAŽBA PROTISKLUZOVÁ	7mm	
-LEPIDLO	3mm	
-VYZTUŽENÁ BETONOVÁ MAZANINA	60mm	
-TEPELNÁ IZOLACE	80mm	
-CEMENTOVÝ POTĚR	50mm	
-HYDROIZOLACE		
-PODKLADNÍ BETON	150mm	
-ŠTĚRKOPÍSKOVÝ HUTNĚNÝ PODSYP		
CELKEM	350mm	

S.20

SKLADBA STŘECHY NOVÉ VRÁTNICE		
-HYDROIZOLACE mPVC (NAPŘ. ALKORPLAN)	1,5mm	
-GEOTEXTILIE + FILTEC 300g/m2	~3,5mm	
-XPS (VHODNÝ PRO NEVĚTRANÉ STŘEŠNÍ KCE)	200mm	
-PAROTĚSNÁ ZÁBRANA - MODIFIKOVANÝ ASFALTOVÝ PÁS GLASTEK 40 SPECIAL MINERAL	5mm	
-CETRIS	25mm	
-OCELOVÁ STROPNÍ KCE, VZDUCHOVÁ MEZERA	250mm	
-MONTOVANÝ PODHLED	25mm	
CELKEM:	510mm	

S.22

SKLADBA 1NP - PROSTOR SE SCHODIŠTĚM		
-KERAMICKÁ DLAŽBA PROTISKLUZOVÁ	7mm	
-LEPIDLO	3mm	
-BETONOVÁ MAZANINA	90mm	
-LEHČENÝ BETON	410mm	
-PŮVODNÍ SKLADBA NA TERÉNU		
CELKEM	510mm	

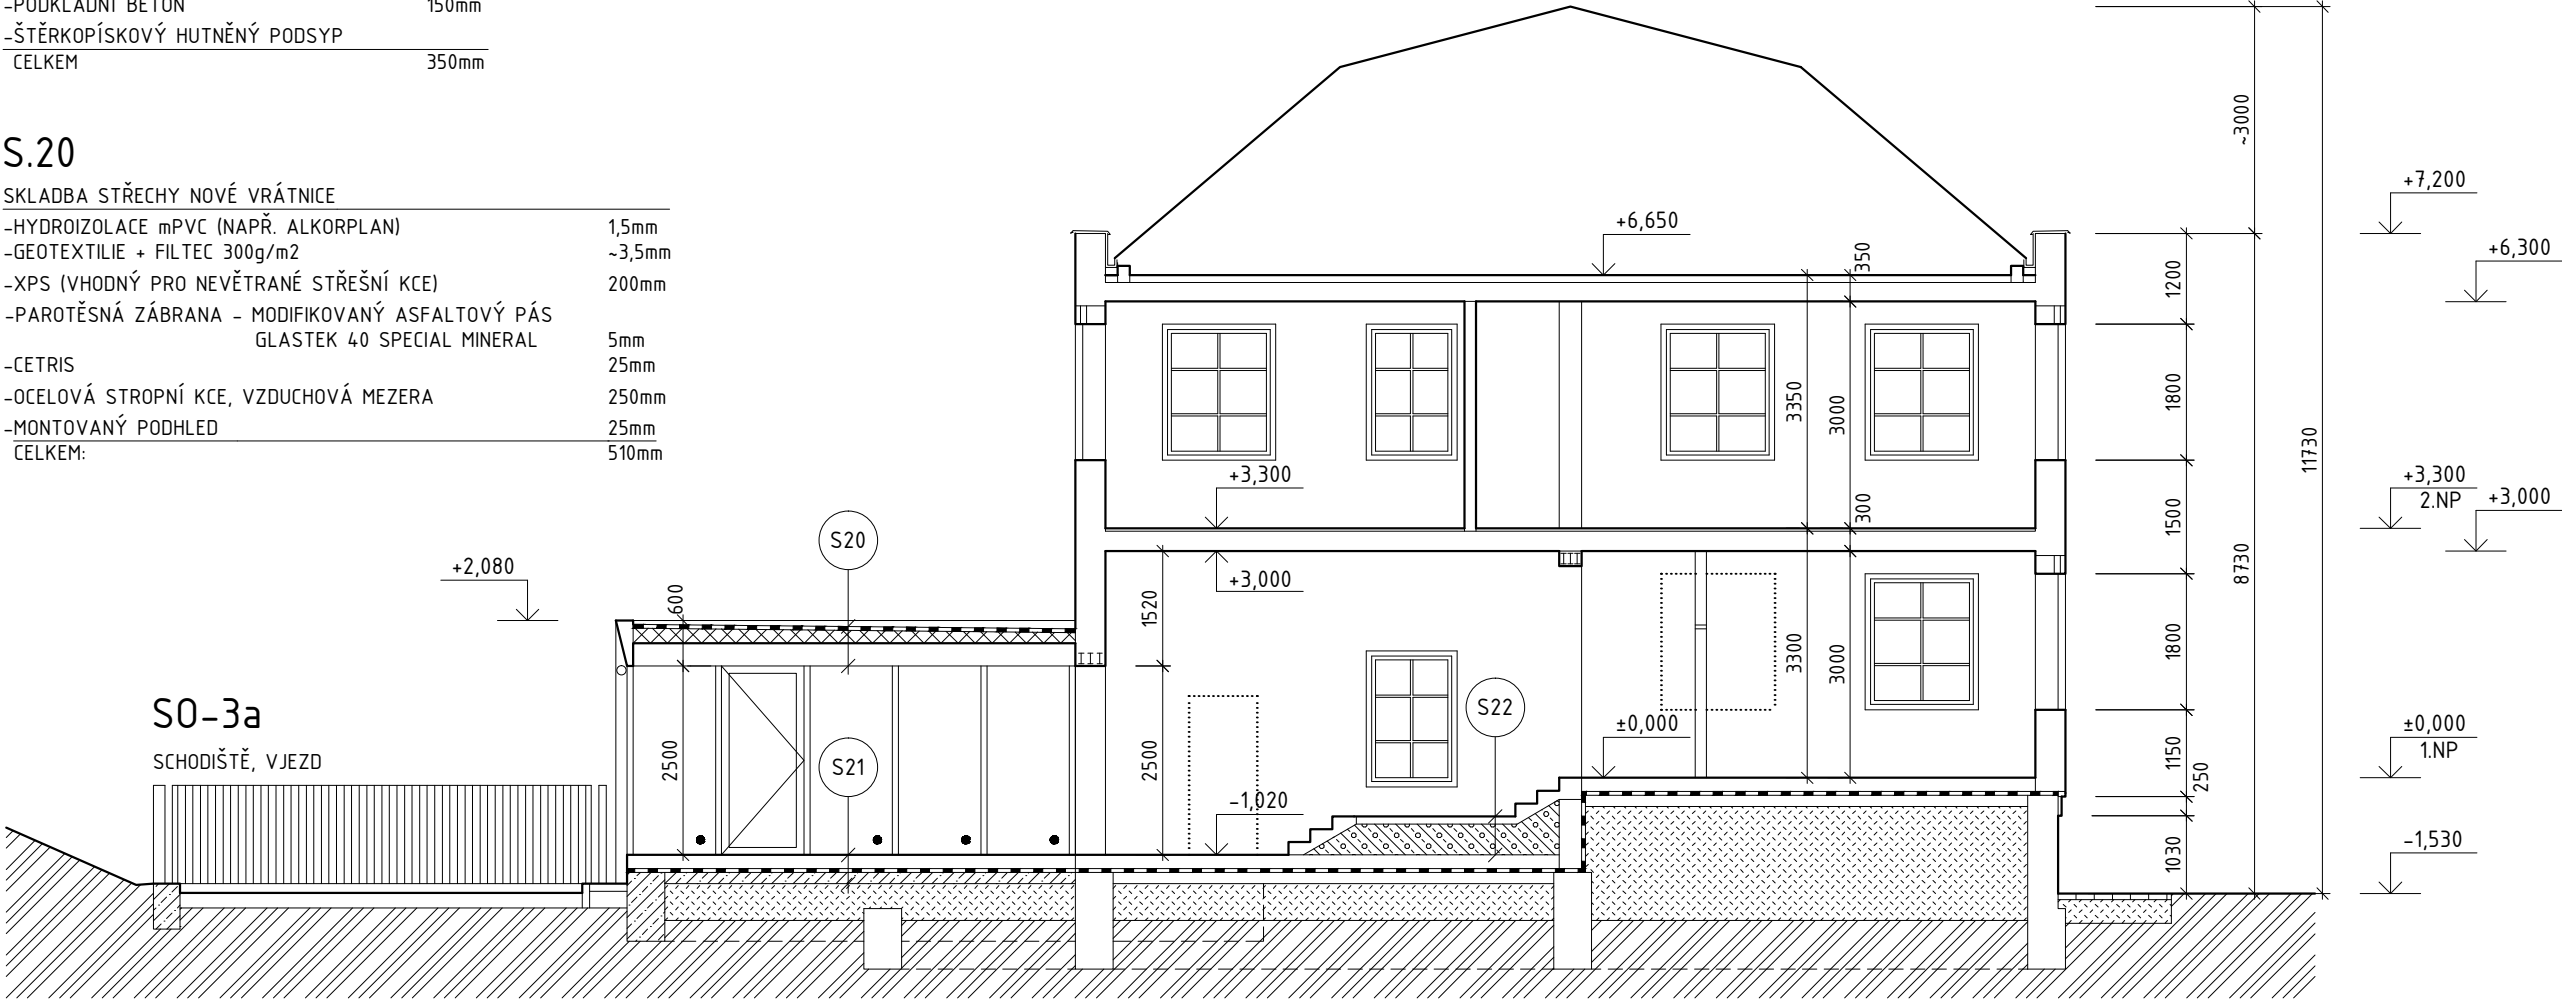


ŘEZ PŘÍČNÝ A-A

LEGENDA MATERIÁLŮ:


	STÁVAJÍCÍ KONSTRUKCE
	DOZDÍVANÉ ZDIVO Z CIHEL POROTHERM-38 (P-10) NA MC-25
	DOZDÍVANÉ / NOVÉ ZDIVO Z CIHEL PLNÝCH P-15 NA MC-25
	DOZDÍVANÉ / NOVÉ ZDIVO Z DUTINOVÝCH PŘÍČKOVEK Pk-CD NA MC-25
	LEHKÝ OBVODOVÝ PLÁŠŤ NOVÉ VRÁTNICE
	ZEMINA PŮVODNÍ
	BETON PROSTÝ
	ŠTĚRKOVÝ PODSYP HUTNĚNÝ
	TEPELNÁ IZOLACE
	HYDROIZOLACE

±0.000 = 191,100 m.n.m. podle Bpv

STAVBA	DOSTAVBA A REKONSTRUKCE AREÁLU SPOLEČNOSTI HET 2014	ING ARCH MARTIN MATISKA K VODOJEMU 3 PRAHA 5 MOB. +420 777 020 552	
ADRESA	OHNÍČ č.p. 14, 417 65	DATUM	10 2014
INVESTOR	HET spol. s.r.o. OHNÍČ č.p. 14, 417 65	STUPEŇ	DSP
ZODPOVĚDNÝ PROJEKTANT	ING. ARCH. MARTIN MATISKA	ČÁST DOKUMENTACE	D.1.1. ARCH. STAVEBNÍ ŘEŠENÍ
PROJEKTANT ČÁSTI DOKUM.	ING. ARCH. MARTIN MATISKA	REVIZE	00
STAVEBNÍ OBJEKT	SO-2 ADMINISTRATIVNÍ BUDOVA	MĚŘÍTKO	Č. VÝKRESU
VÝKRES	NÁVRH - ŘEZ PŘÍČNÝ	1:100	027

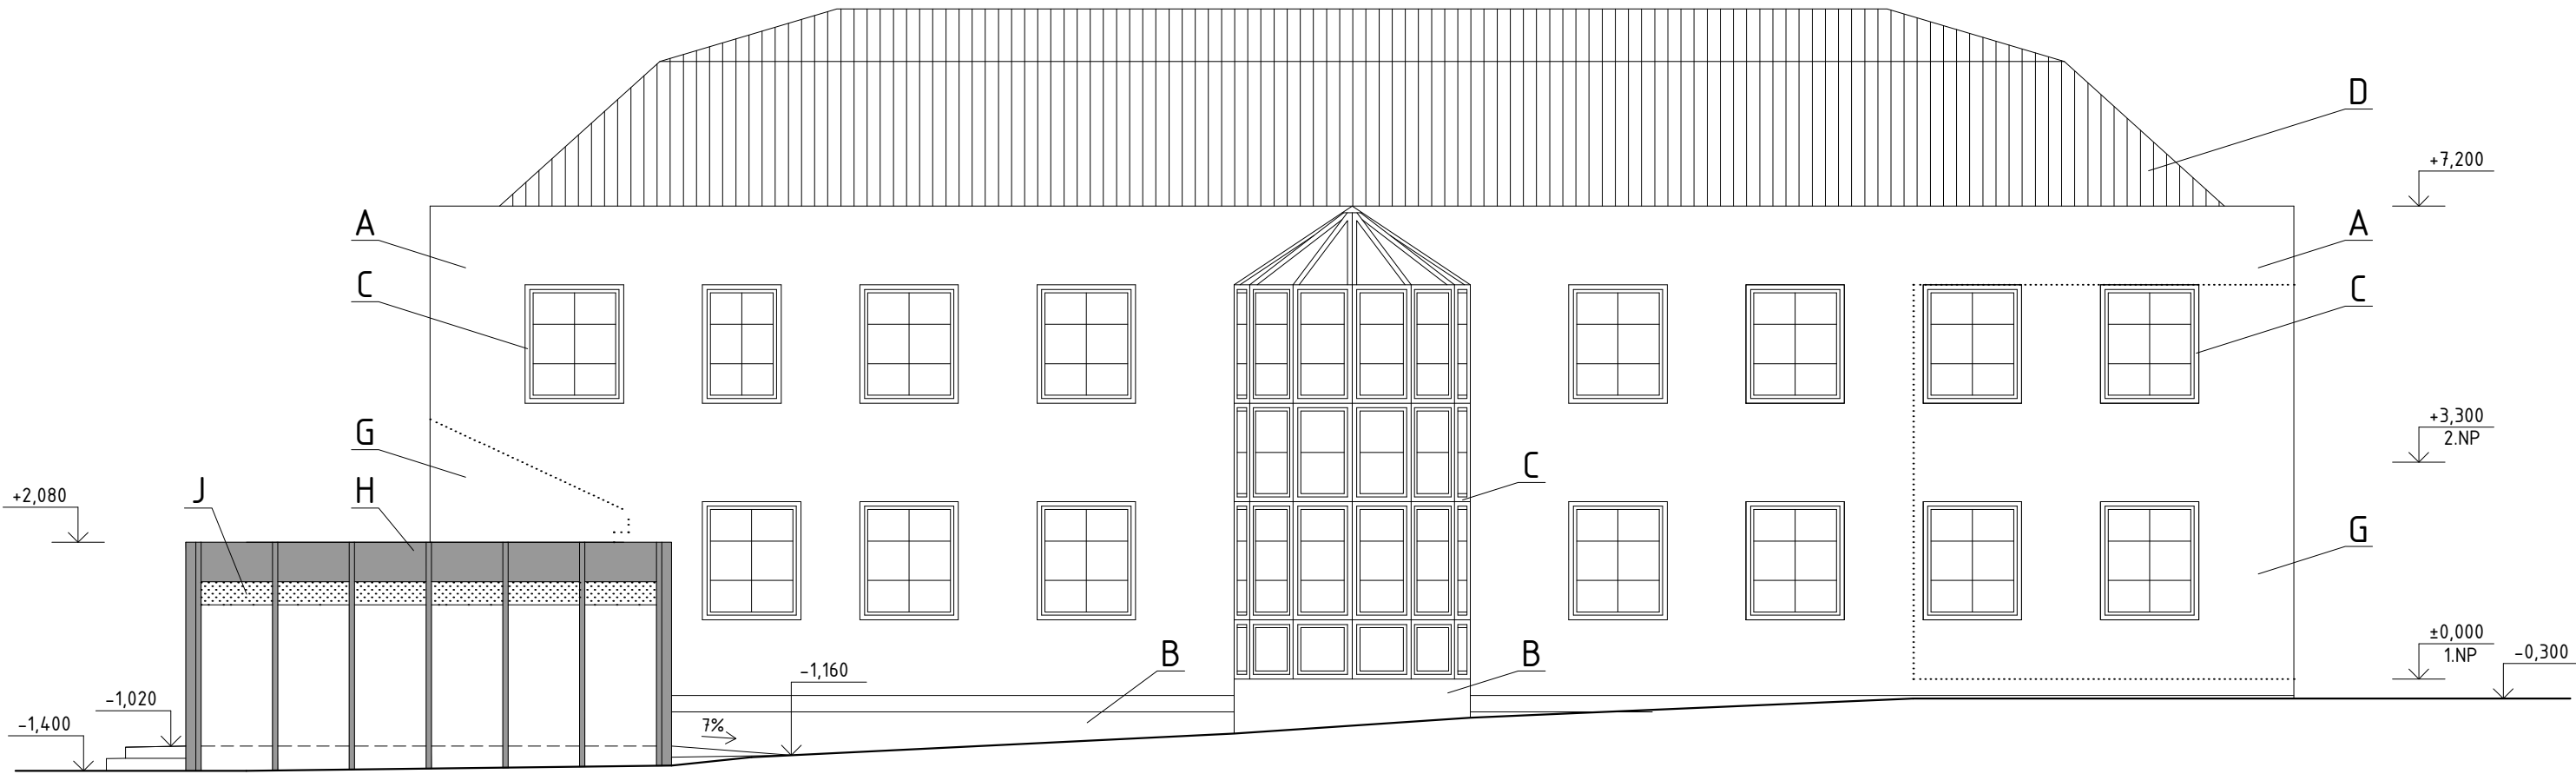

POHLED JIŽNÍ

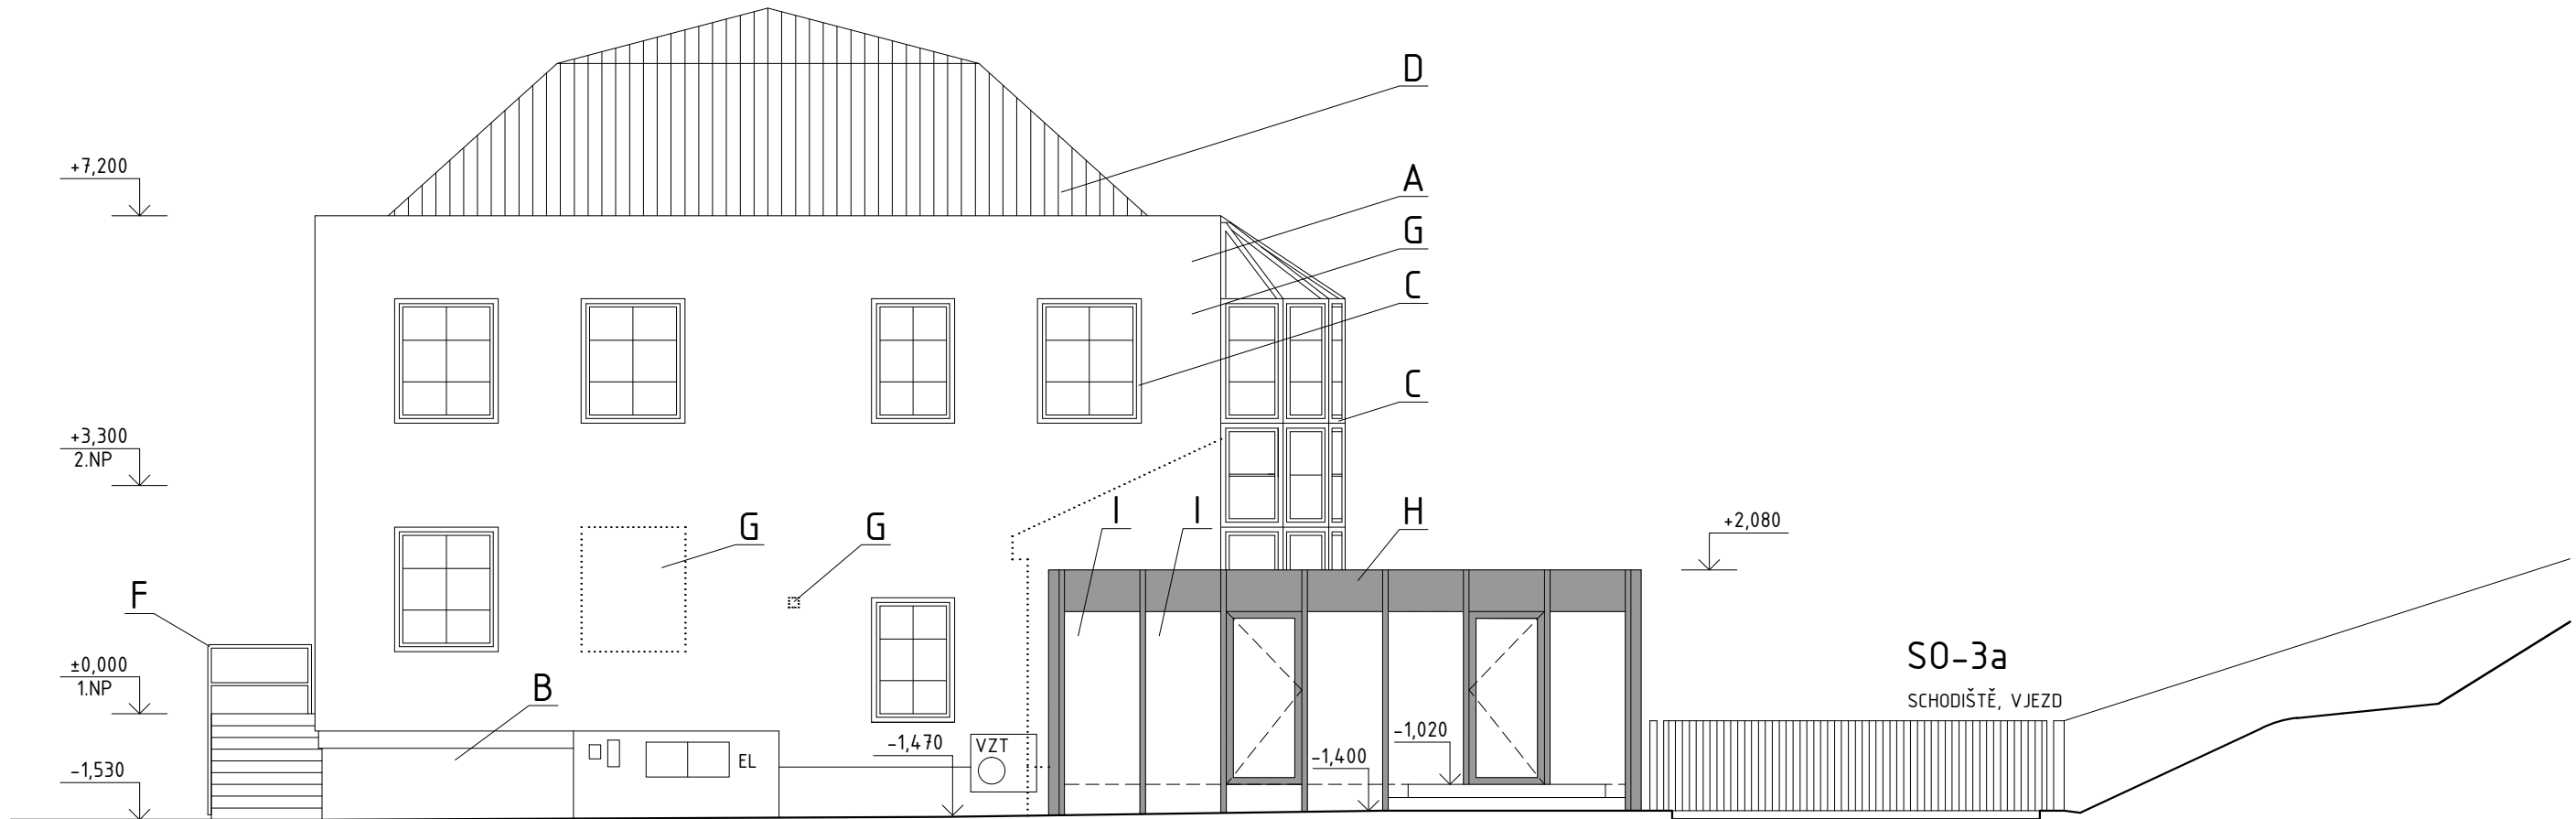


POHLED ZÁPADNÍ

LEGENDA POVRCHŮ:


- A - OMÍTKA (PŮVODNÍ) BARVA SVĚTLÉ ŠEDÁ
- B - SOKLOVÁ OMÍTKA (PŮVODNÍ) BARVA ŠEDÁ
- C - PLAST BARVA MODRÁ
- D - PÁLENÁ STŘEŠNÍ TAŠKA (PŮVODNÍ)
- E - POZINKVANÝ PLECH (PŮVODNÍ) BARVA TMAVĚ ŠEDÁ
- F - OCEL BARVA MODRÁ (PŮVODNÍ)
- G - OMÍTKA (NOVÁ) BARVA SVĚTLÉ ŠEDÁ
- H - OCEL BARVA GRAFITOVÁ ŠEDÁ
- I - MLÉČNÉ SKLO
- J - VNĚJŠÍ ZASTÍNĚNÍ SCREEN

±0.000 = 191,100 m.n.m. podle Bpv

STAVBA	DOSTAVBA A REKONSTRUKCE AREÁLU SPOLEČNOSTI HET 2014	ING ARCH MARTIN MATISKA K VODOJEMU 3 PRAHA 5 MOB. +420 777 020 552	
ADRESA	OHNÍČ č.p. 14, 417 65	DATUM	10 2014
INVESTOR	HET spol. s.r.o. OHNÍČ č.p. 14, 417 65	STUPEŇ	DSP
ZODPOVĚDNÝ PROJEKTANT	ING. ARCH. MARTIN MATISKA	ČÁST DOKUMENTACE	D.11. ARCH. STAVEBNÍ ŘEŠENÍ
PROJEKTANT ČÁSTI DOKUM.	ING. ARCH. MARTIN MATISKA	REVIZE	00
STAVEBNÍ OBJEKT	S0-2 ADMINISTRATIVNÍ BUDOVA	MĚŘÍTKO	Č. VÝKRESU
VÝKRES	NÁVRH – POHLED J, POHLED Z	1:100	028

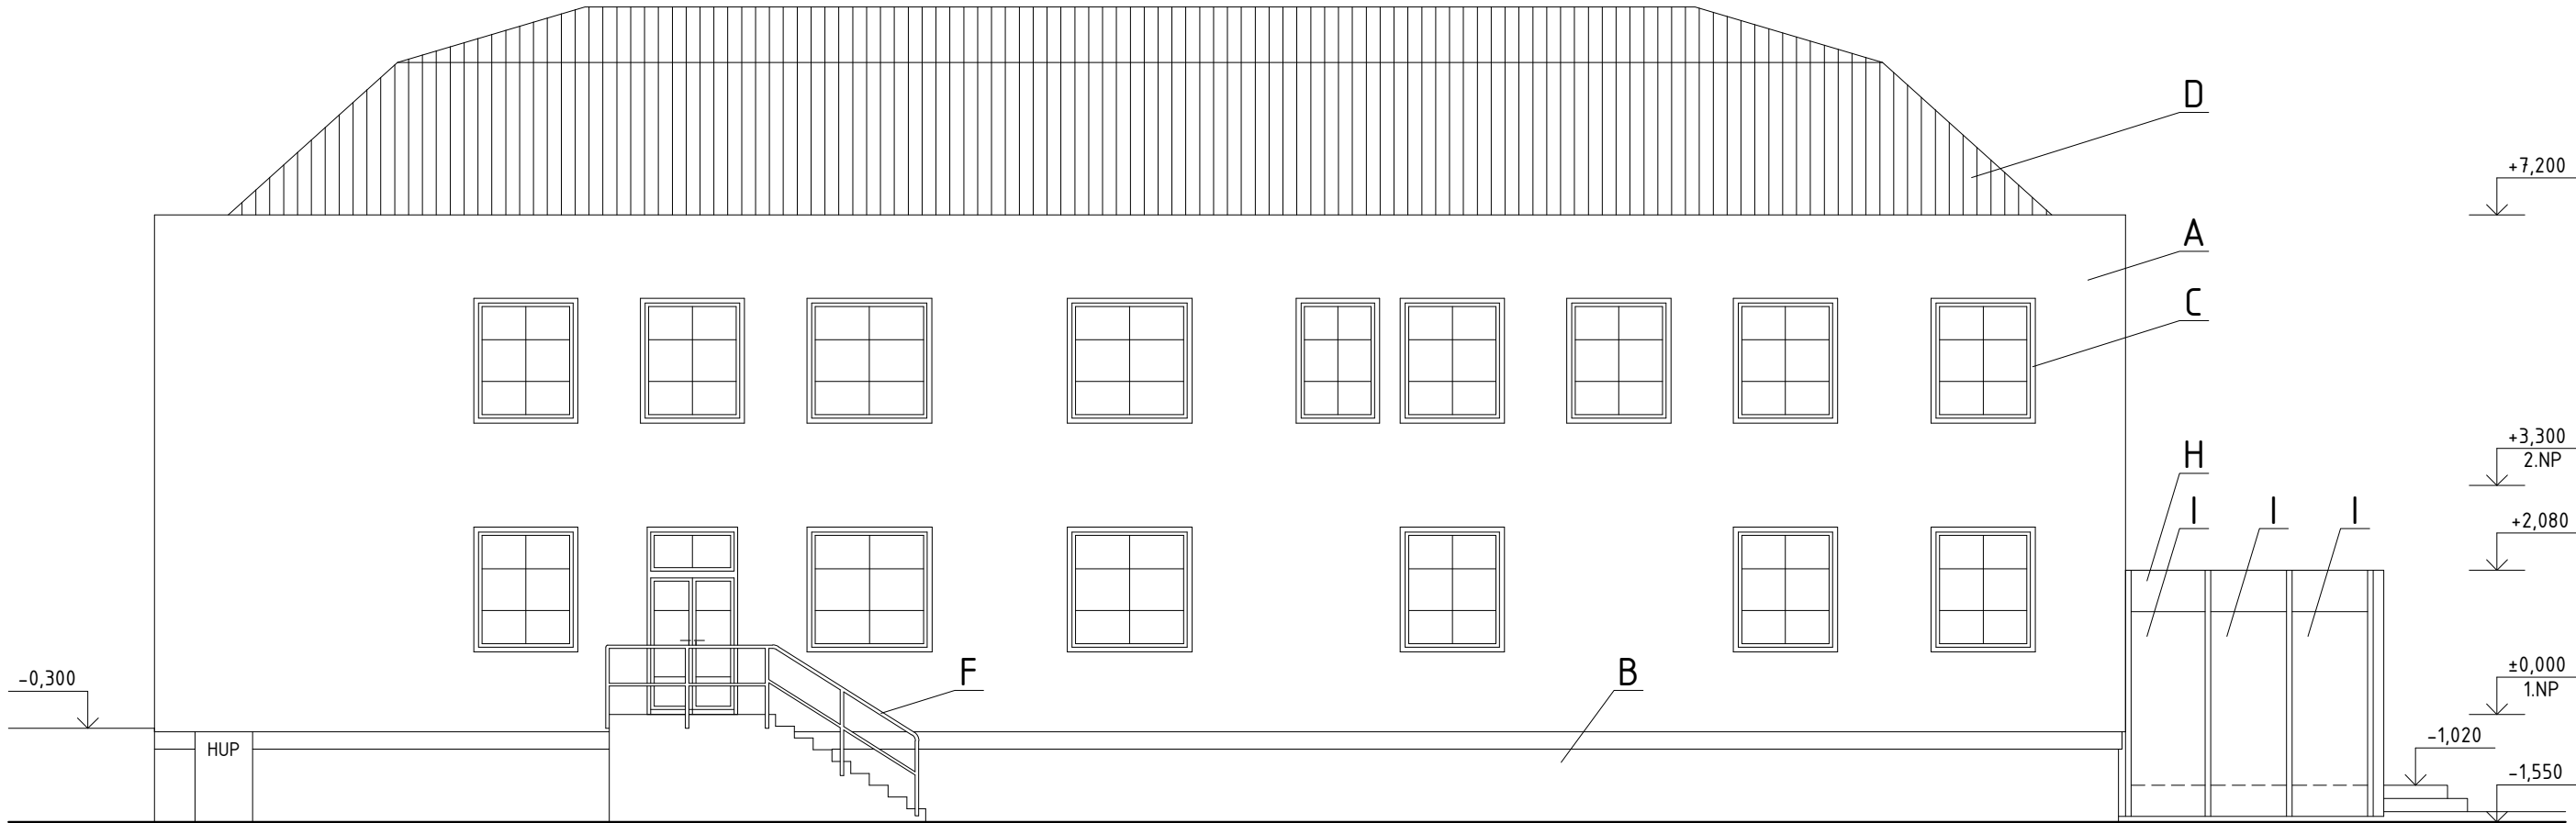

POHLED SEVERNÍ

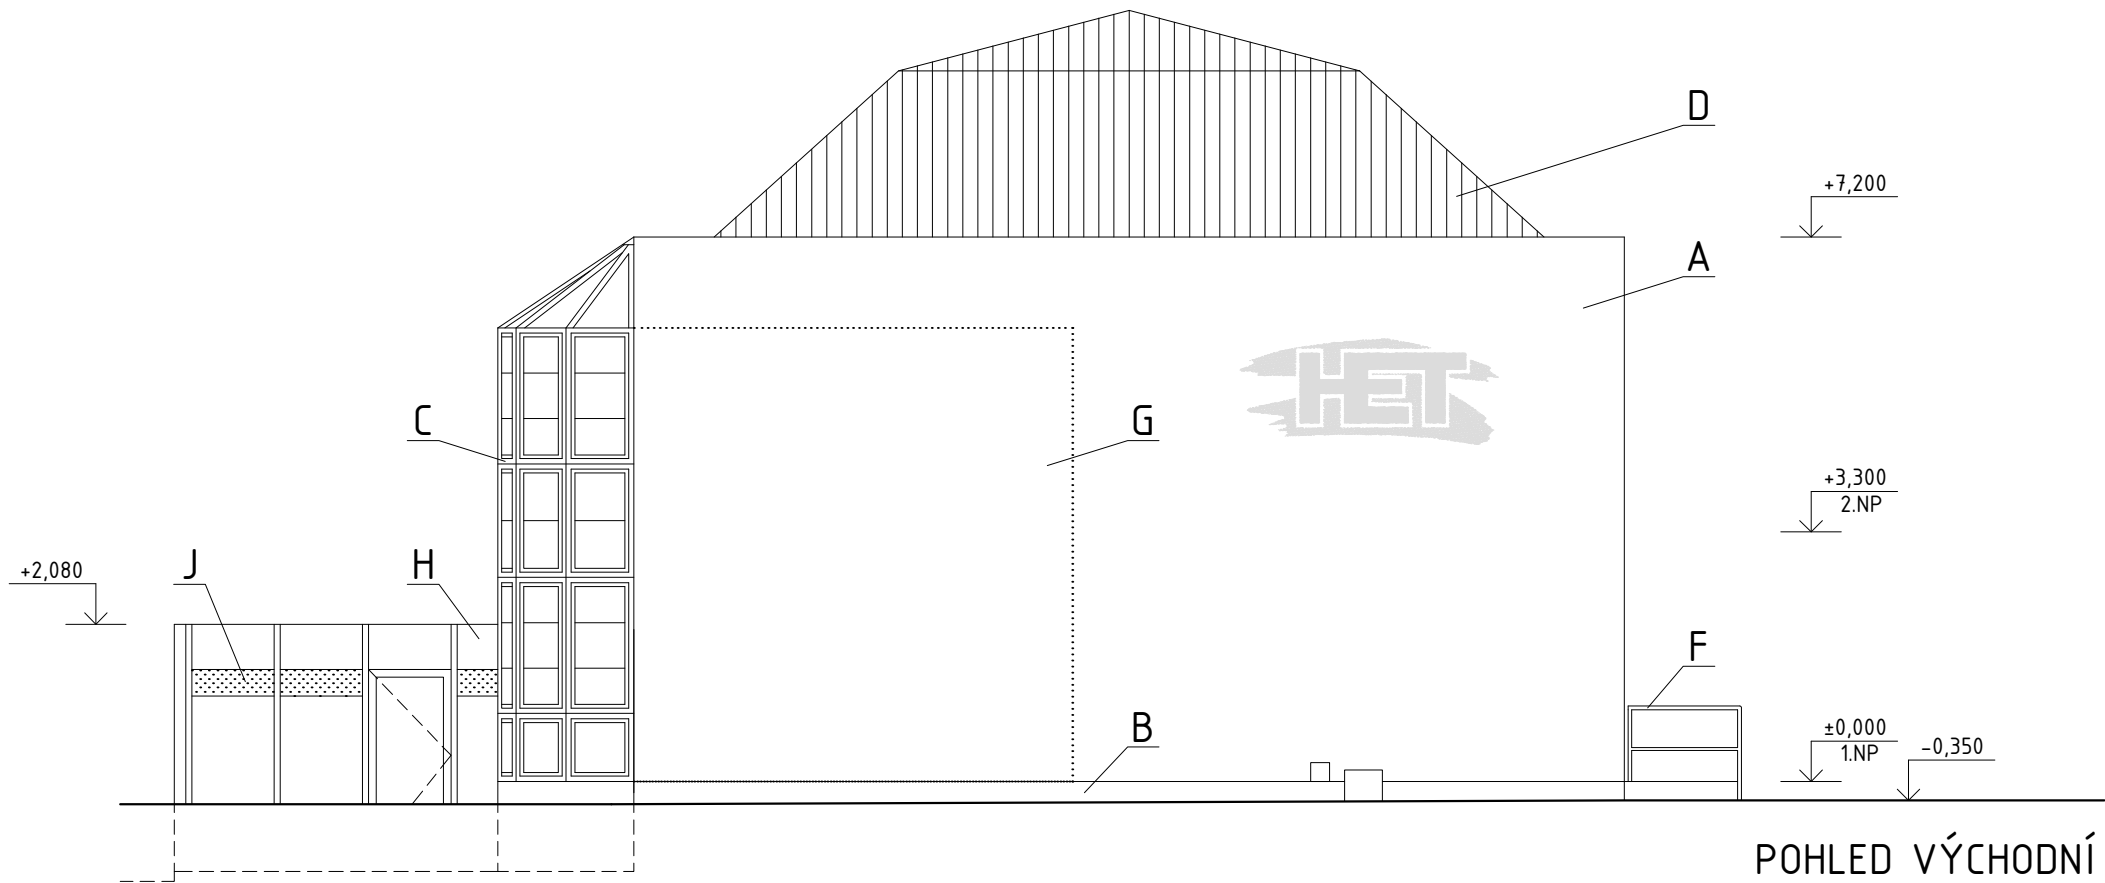

POHLED VÝCHODNÍ

LEGENDA POVRCHŮ:

A - OMÍTKA (PŮVODNÍ) BARVA SVĚTLÉ ŠEDÁ

B - SOKLOVÁ OMÍTKA (PŮVODNÍ) BARVA ŠEDÁ

C - PLAST BARVA MODRÁ

D - PÁLENÁ STŘEŠNÍ TAŠKA (PŮVODNÍ)

E - POZINKVANÝ PLECH (PŮVODNÍ) BARVA TMAVĚ ŠEDÁ

F - OCEL BARVA MODRÁ (PŮVODNÍ)

G - OMÍTKA (NOVÁ) BARVA SVĚTLÉ ŠEDÁ

H - OCEL BARVA GRAFITOVÁ ŠEDÁ

I - MLÉČNÉ SKLO

J - VNĚJŠÍ ZASTÍNĚNÍ SCREEN

±0.000 = 191,100 m.n.m. podle Bpv

STAVBA	DOSTAVBA A REKONSTRUKCE AREÁLU SPOLEČNOSTI HET 2014	ING ARCH MARTIN MATISKA K VODOJEMU 3 PRAHA 5 MOB. +420 777 020 552	
ADRESA	OHNÍČ č.p. 14, 417 65	DATUM	10 2014
INVESTOR	HET spol. s.r.o. OHNÍČ č.p. 14, 417 65	STUPEŇ	DSP
ZODPOVĚDNÝ PROJEKTANT	ING. ARCH. MARTIN MATISKA	ČÁST DOKUMENTACE	D.11. ARCH. STAVEBNÍ ŘEŠENÍ
PROJEKTANT ČÁSTI DOKUM.	ING. ARCH. MARTIN MATISKA	REVIZE	00
STAVEBNÍ OBJEKT	SO-2 ADMINISTRATIVNÍ BUDOVA	MĚŘÍTKO	Č. VÝKRESU
VÝKRES	NÁVRH – POHLED S, POHLED V	1:100	029