




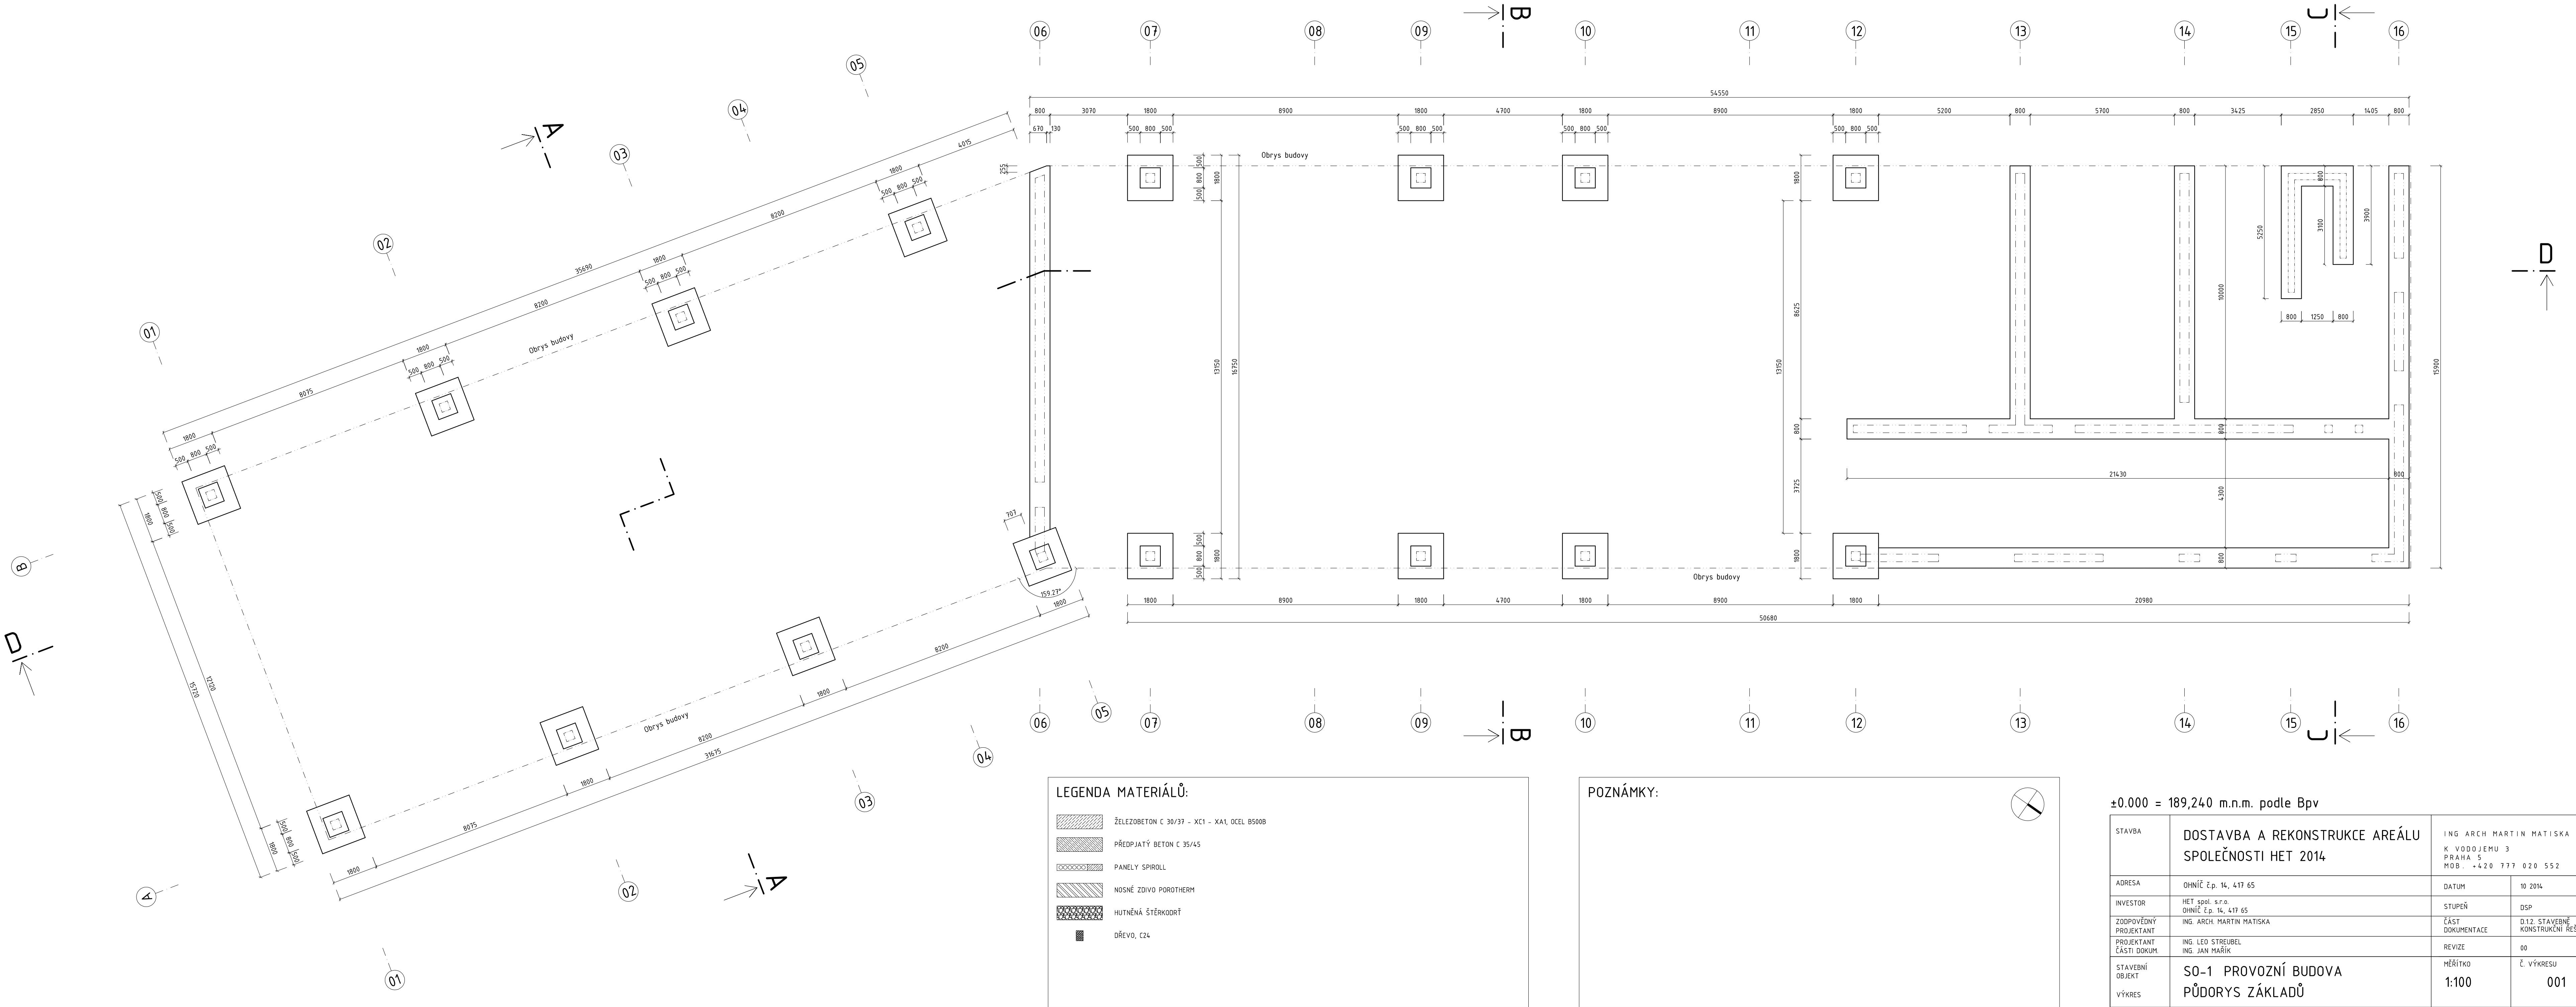

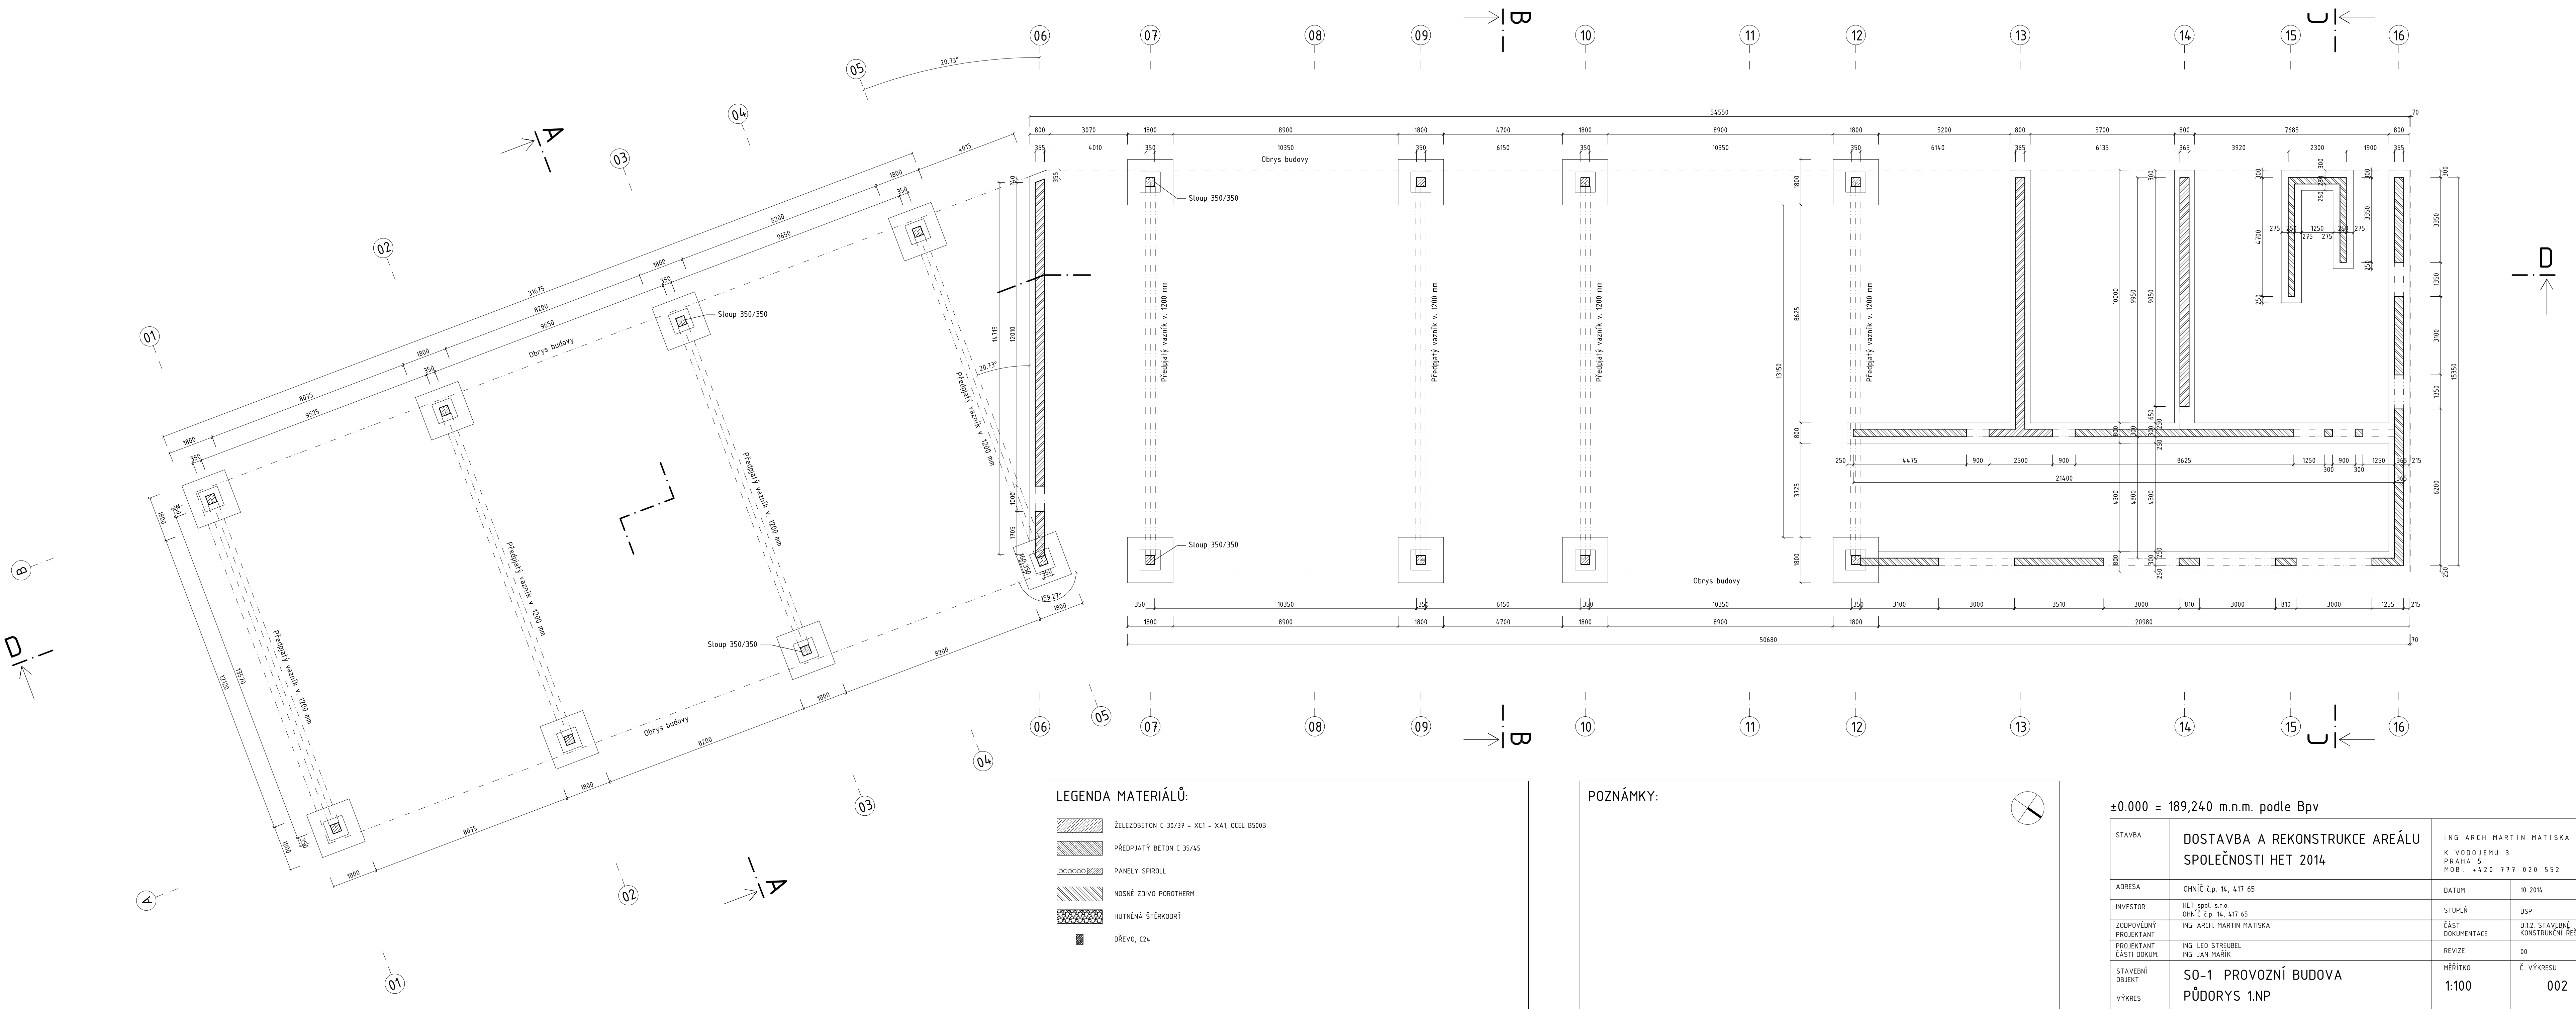


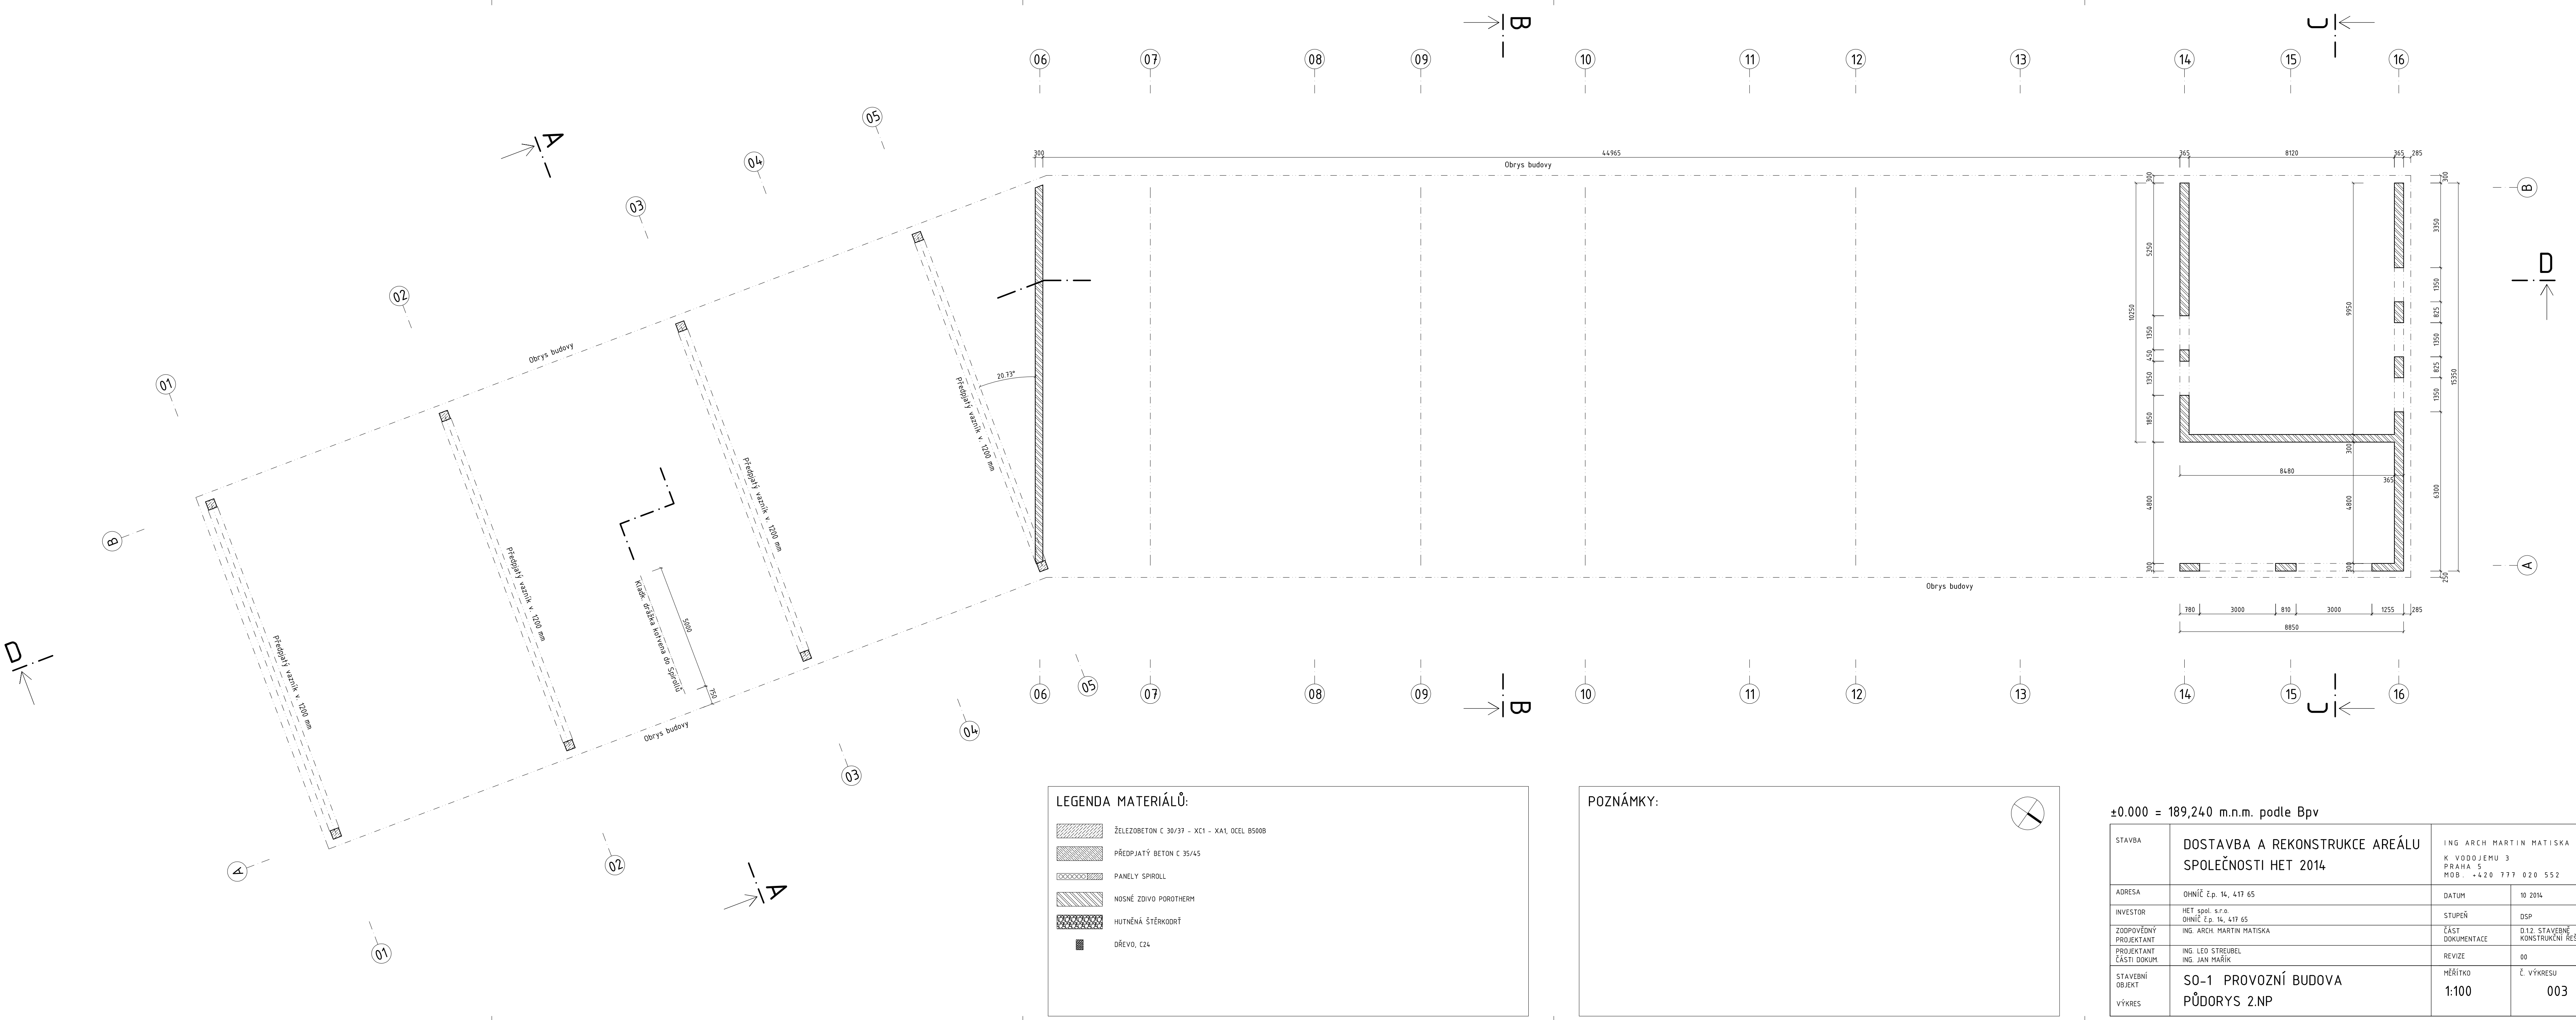


LEGENDA MATERIÁLŮ:	
	ŽELEZOBETON C 30/37 - XC1 - XA1, OCEL B500B
	PŘEDPĚJATÝ BETON C 35/45
	PANELY SPIROLL
	NOSNÉ ZDIVO POROTHERM
	HUTNĚNÁ ŠTĚRKODŘ
	DŘEVO, C24

POZNÁMKY:	

±0.000 = 189,240 m.n.m. podle Bpv			
STAVBA	DOSTAVBA A REKONSTRUKCE AREÁLU SPOLEČNOSTI HET 2014	ING. ARCH. MARTIN MATISKA K VODOJEMU 3 PRAHA 5 MOB. +420 777 020 552	
ADRESA	OHNIČ č.p. 14, 417 65	DATUM	10. 2014
INVESTOR	HET spol. s r.o. OHNIČ č.p. 14, 417 65	STUPEŇ	DSP
ZODPOVĚDNÝ PROJEKTANT	ING. ARCH. MARTIN MATISKA	ČÁST DOKUMENTACE	D.1.2. STAVEBNĚ KONSTRUKČNÍ ŘEŠENÍ
PROJEKTANT ČÁSTI DOKUM.	ING. LEO STREUBEL ING. JAN MAŘÍK	REVIZE	00
STAVEBNÍ OBJEKT	S0-1 PROVOZNÍ BUDOVA	MĚŘÍTKO	Č. VÝKRESU
VÝKRES	PŮDORYS 2.NP	1:100	003

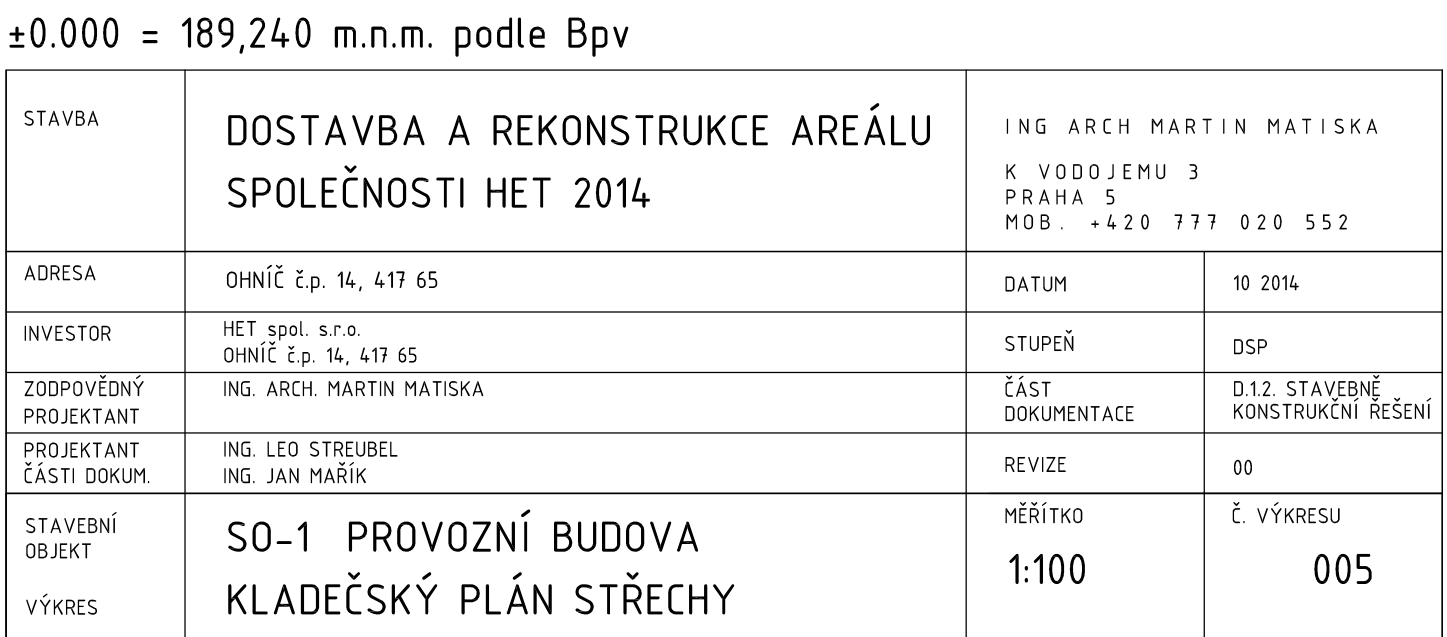

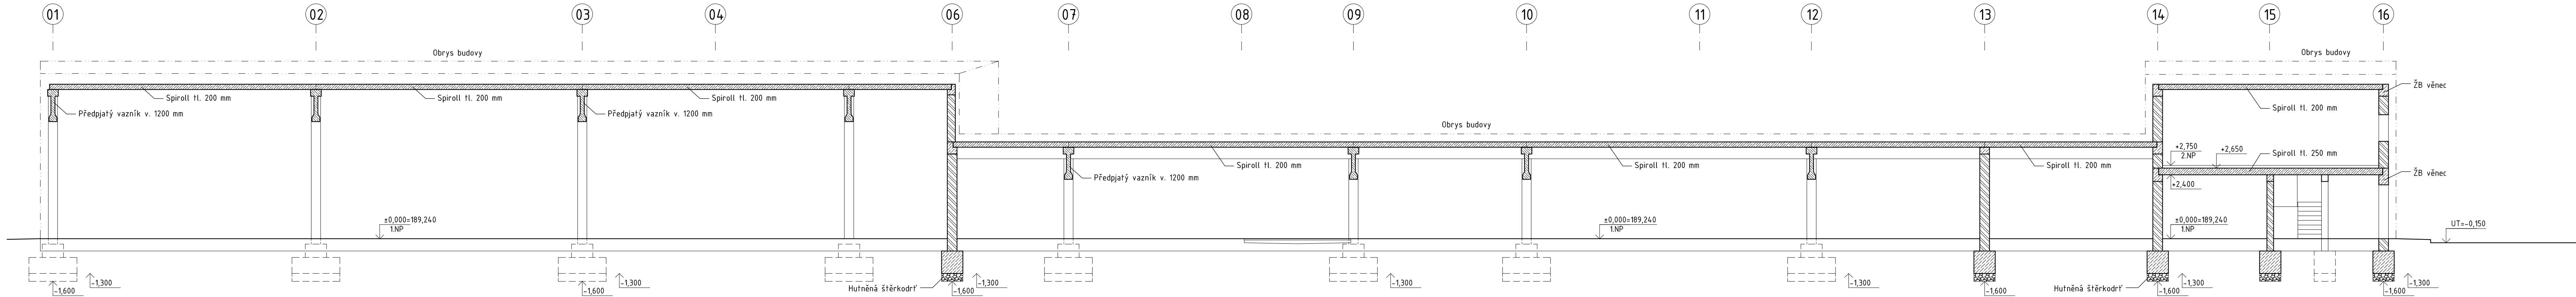


LEGENDA MATERIÁLŮ:


- ŽELEZOBETON C 30/37 – XC1 – XA1, OCEL B500B
- PŘEDPJATÝ BETON C 35/45
- PANELY SPIROLL
- NOSNÉ ZDIVO POROTHERM
- HUTNĚNÁ ŠTĚRKODRŤ
- DŘEVO, C24

±0.000 = 189,240 m.n.m. podle Bpv


STAVBA	DOSTAVBA A REKONSTRUKCE AREÁLU SPOLEČNOSTI HET 2014	ING ARCH MARTIN MATISKA K. VODOJEMU 3 PRAHA 5 MOB: +420 777 020 552	
ADRESA	OHNÍČ č.p. 14, 417 65	DATUM	10 2014
INVESTOR	HET spol. s.r.o. OHNÍČ č.p. 14, 417 65	STUPEŇ	DSP
ZODPOVĚDNÝ PROJEKTANT	ING. ARCH. MARTIN MATISKA	ČÁST DOKUMENTACE	D.12. STAVEBNĚ KONSTRUKČNÍ ŘEŠENÍ
PROJEKTANT ČÁSTI DOKUM.	ING. LEO STREUBEL ING. JAN MAŘÍK	REVIZE	00
STAVEBNÍ OBJEKT	SO-1 PROVOZNÍ BUDOVA	MĚŘÍTKO	Č. VÝKRESU
VÝKRES	ŘEZ PODÉLNÝ D-D	1:100	006

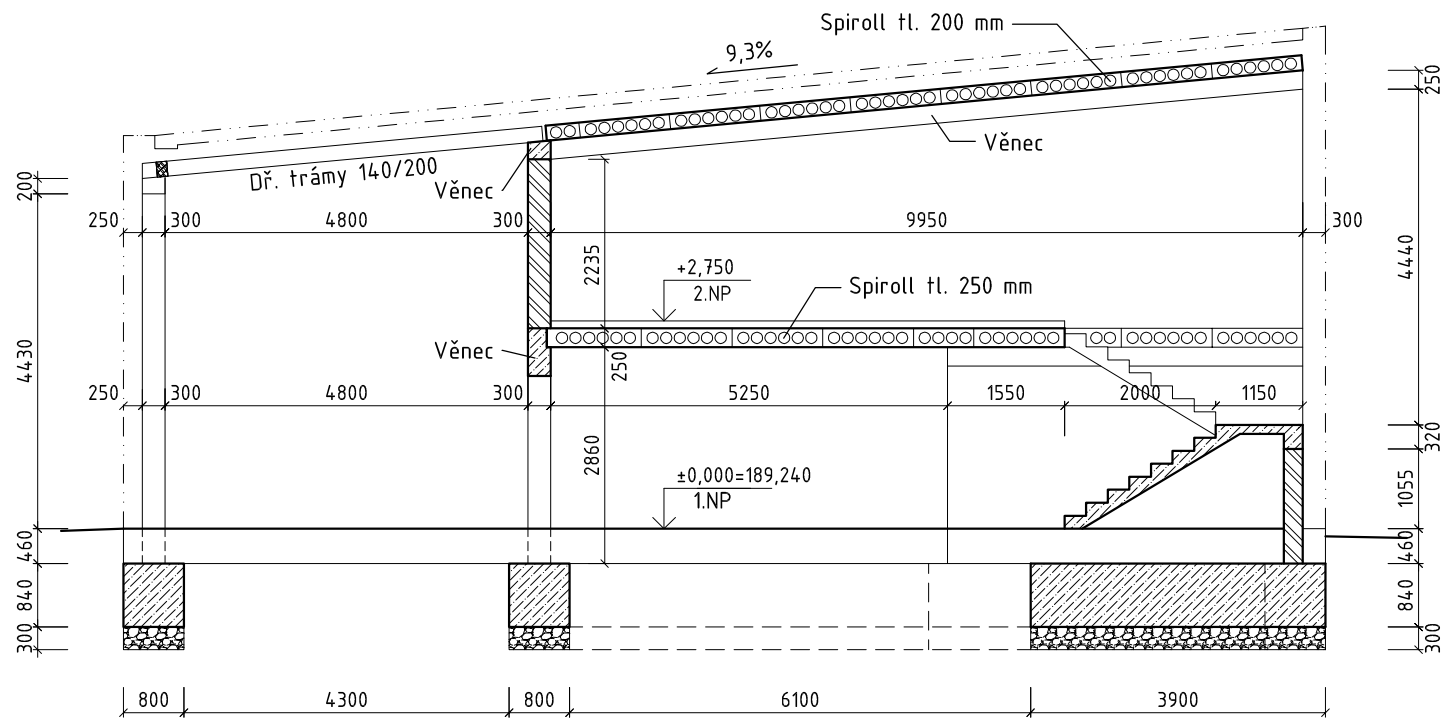

ŘEZ PŘÍČNÝ C-C

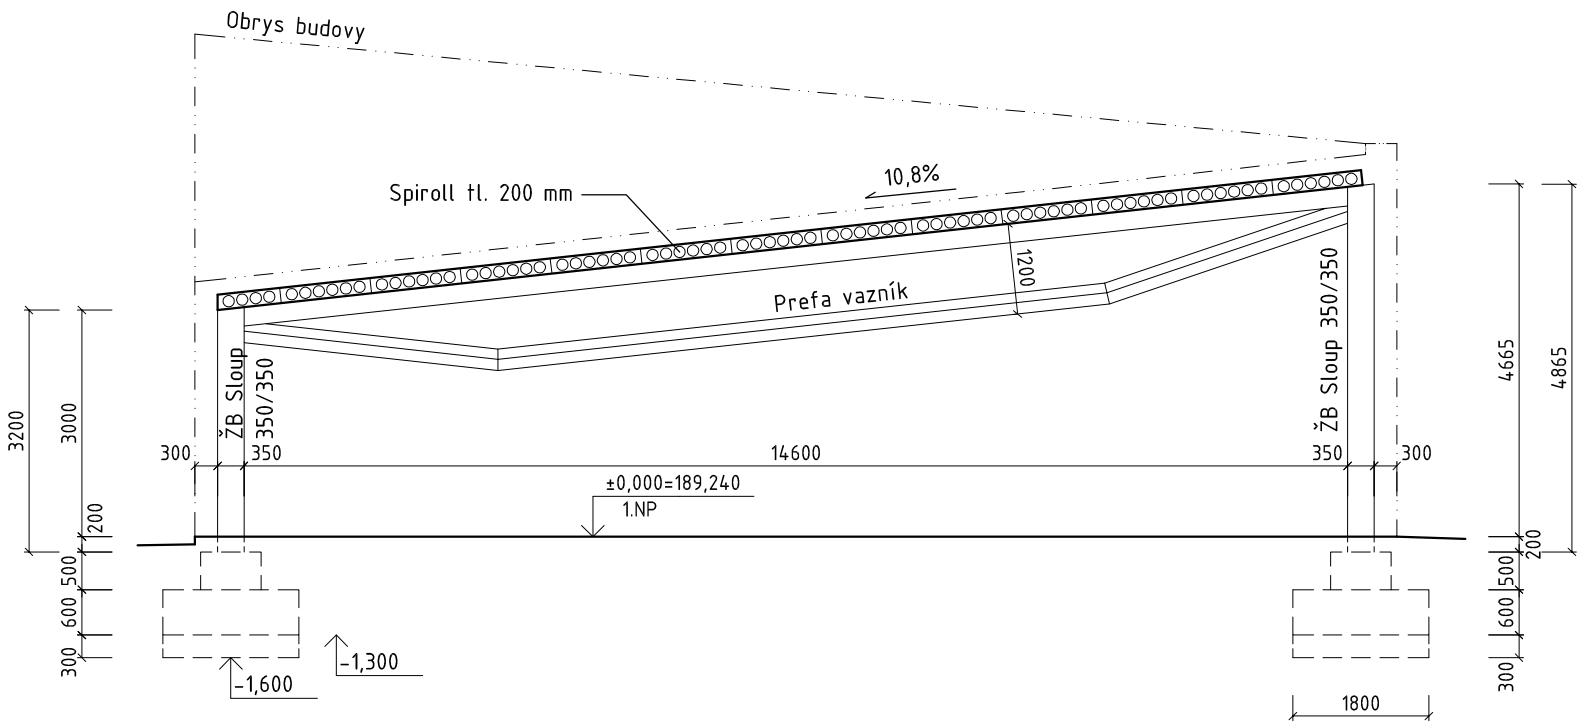


ŘEZ PŘÍČNÝ B-B

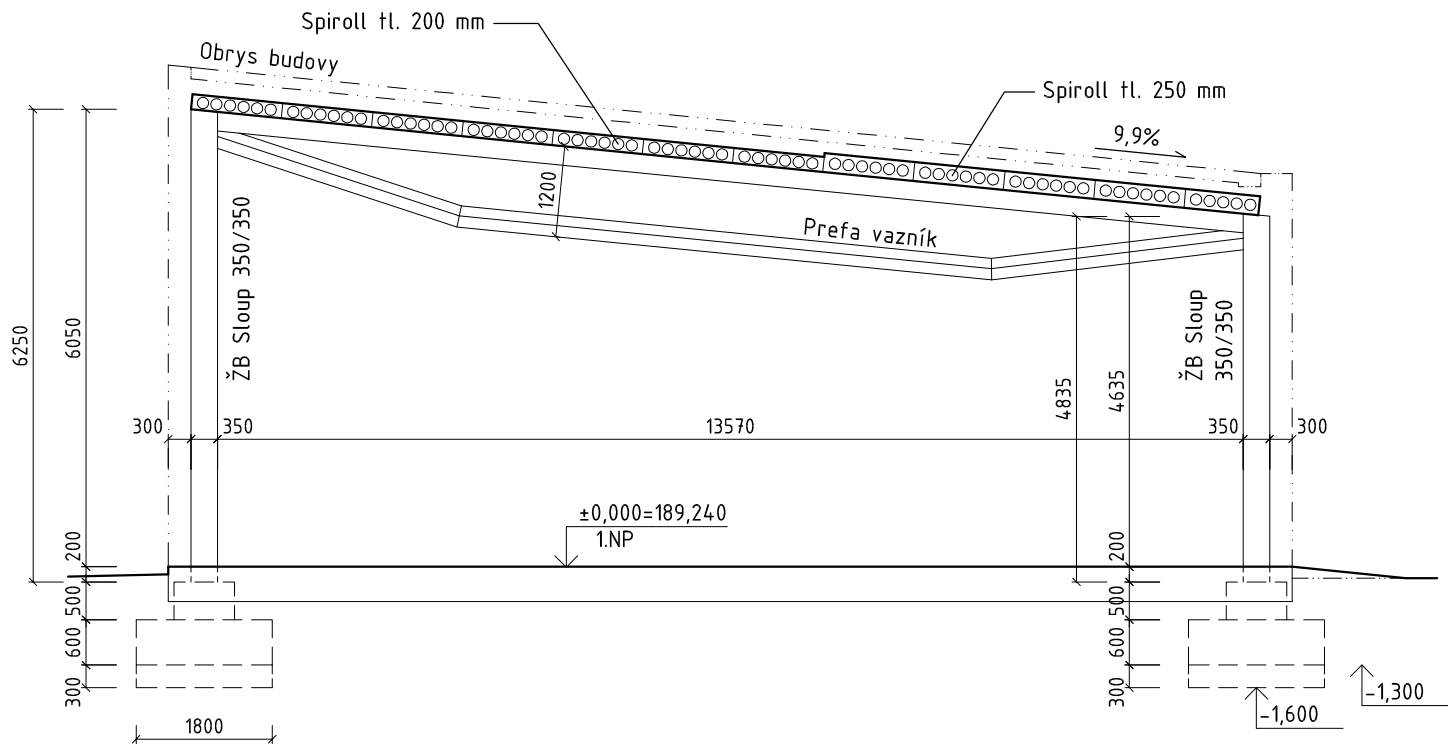

ŘEZ PŘÍČNÝ A-A

PŘÍČNÝ ŘEZ VAZNÍKU

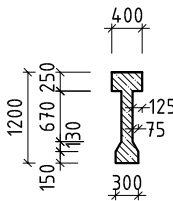



LEGENDA MATERIÁLŮ:

- ŽELEZOBETON C 30/37 - XC1 - XA1, OCEL B500B
- PŘEDPJATÝ BETON C 35/45
- PANELY SPIROLL
- NOSNÉ ZDIVO POROTHERM
- HUTNĚNÁ ŠTĚRKODŘ
- DŘEVO, C24

±0.000 = 189,240 m.n.m. podle Bpv

STAVBA	DOSTAVBA A REKONSTRUKCE AREÁLU SPOLEČNOSTI HET 2014	ING ARCH MARTIN MATISKA K VODOJEMU 3 PRAHA 5 MOB. +420 777 020 552	
ADRESA	OHNÍČ č.p. 14, 417 65	DATUM	10 2014
INVESTOR	HET spol. s.r.o. OHNÍČ č.p. 14, 417 65	STUPEŇ	DSP
ZODPOVĚDNÝ PROJEKTANT	ING. ARCH. MARTIN MATISKA	ČÁST DOKUMENTACE	D.12. STAVEBNĚ KONSTRUKČNÍ ŘEŠENÍ
PROJEKTANT ČÁSTI DOKUM.	ING. LEO STREUBEL ING. JAN MAŘÍK	REVIZE	00
STAVEBNÍ OBJEKT	S0-1 PROVOZNÍ BUDOVA	MĚŘÍTKO	Č. VÝKRESU
VÝKRES	ŘEZY PŘÍČNÉ A-A, B-B, C-C	1:100	007

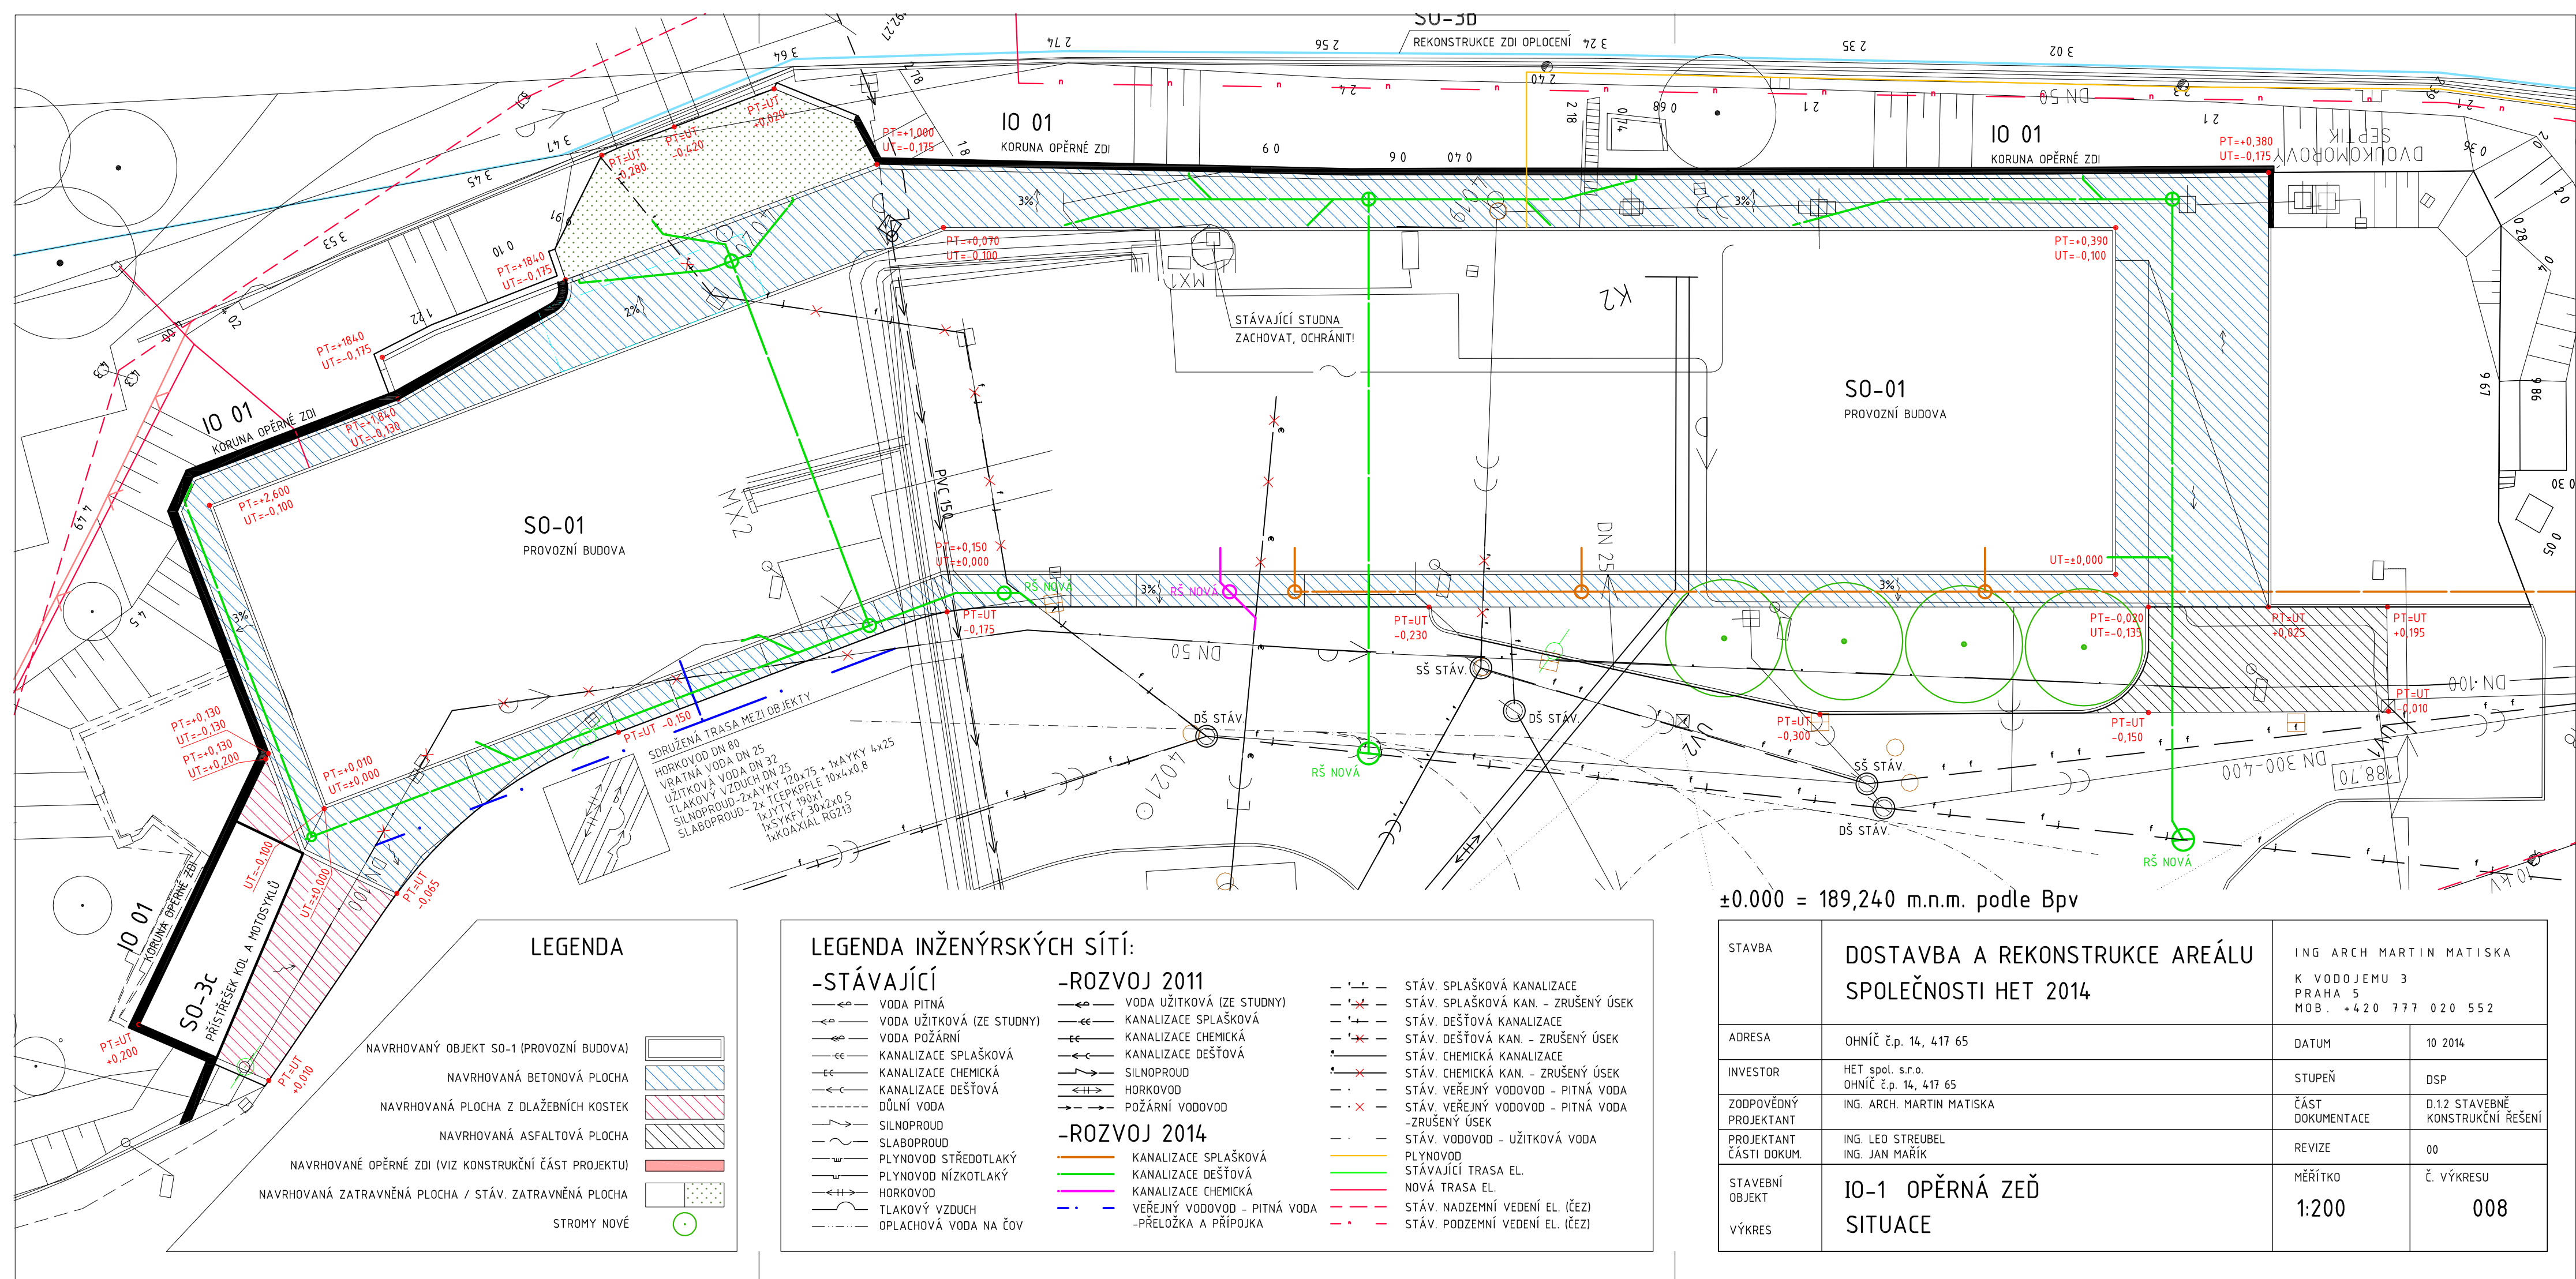

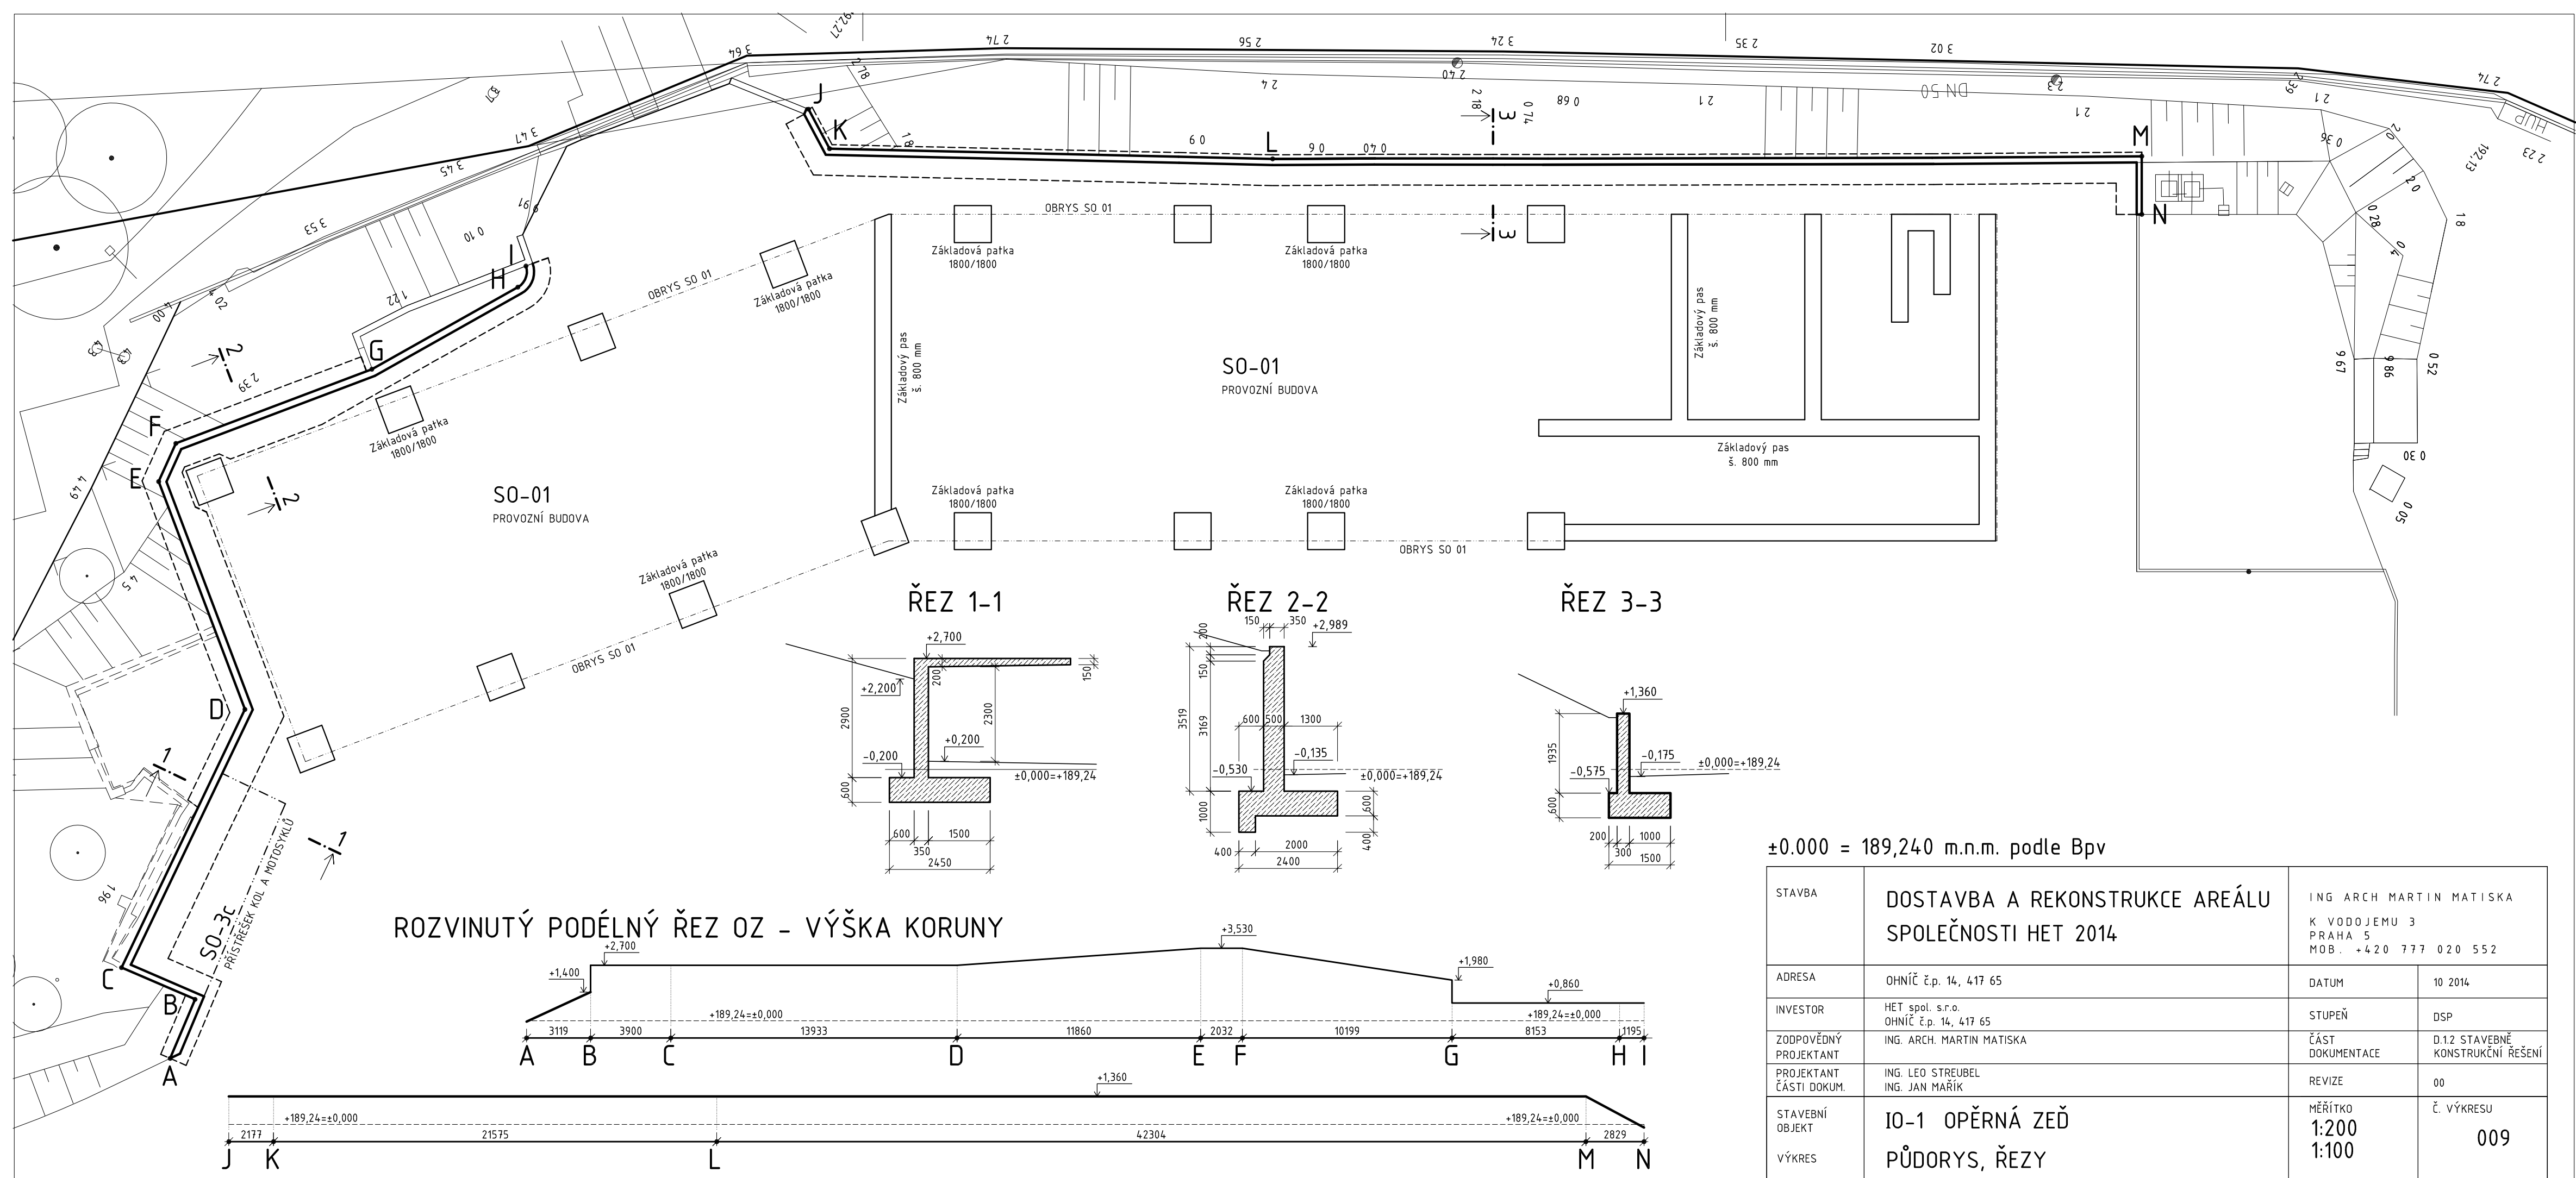

±0.000 = 189,240 m.n.m. podle Bpv

STAVBA	DOSTAVBA A REKONSTRUKCE AREÁLU SPOLEČNOSTI HET 2014	ING ARCH MARTIN MATISKA K VODOJEMU 3 PRAHA 5 MOB. +420 777 020 552	
ADRESA	OHNÍČ č.p. 14, 417 65	DATUM	10 2014
INVESTOR	HET spol. s.r.o. OHNÍČ č.p. 14, 417 65	STUPEŇ	DSP
ZODPOVĚDNÝ PROJEKTANT	ING. ARCH. MARTIN MATISKA	ČÁST DOKUMENTACE	D.1.2 STAVEBNĚ KONSTRUKČNÍ ŘEŠENÍ
PROJEKTANT ČÁSTI DOKUM.	ING. LEO STREUBEL ING. JAN MAŘÍK	REVIZE	00
STAVEBNÍ OBJEKT	IO-1 OPĚRNÁ ZEĎ	MĚŘÍTKO 1:200 1:100	Č. VÝKRESU 009
VÝKRES	PŮDORYS, ŘEZY		