




SCHODIŠTĚ EXTERIÉR

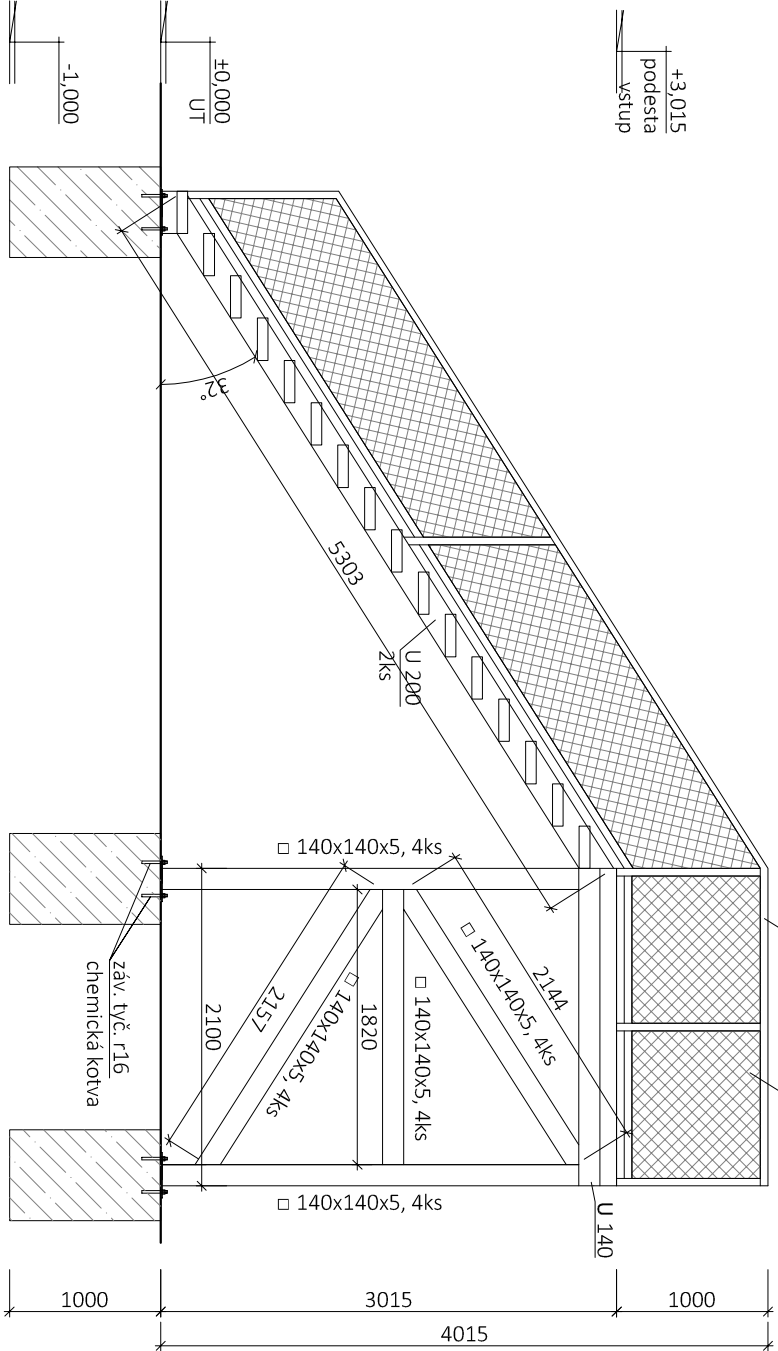


DESKA PODESTY M 1:10

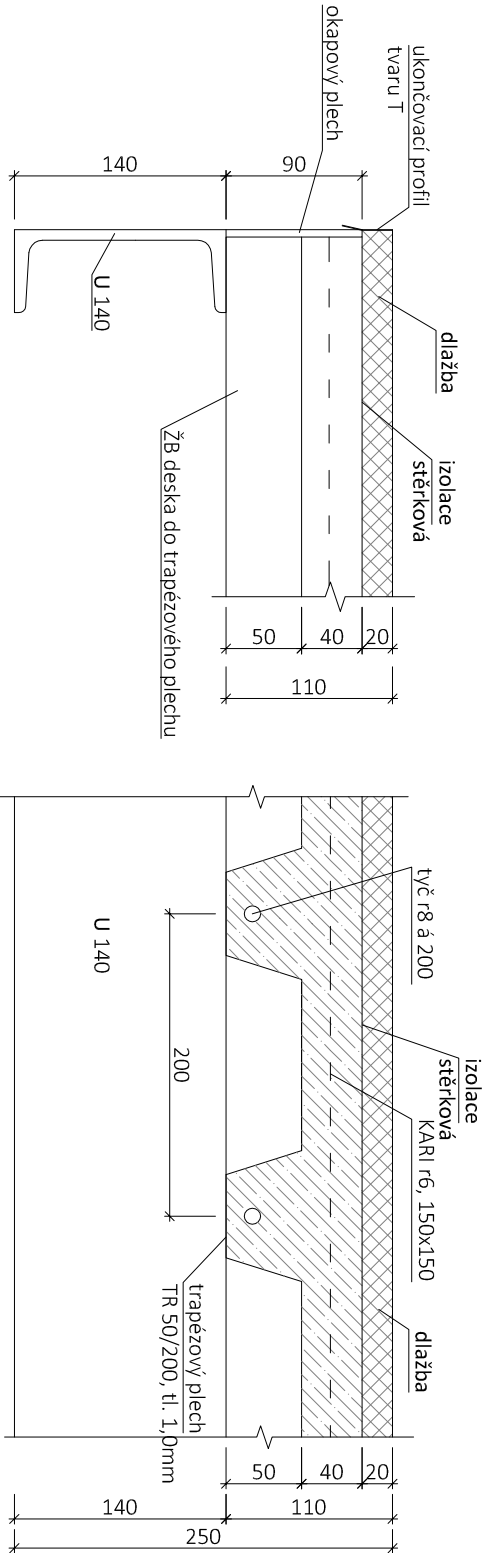

SCHODIŠŤOVÝ STUPEŇ M 1:10

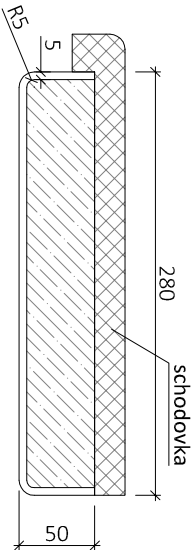

PŮDORYS

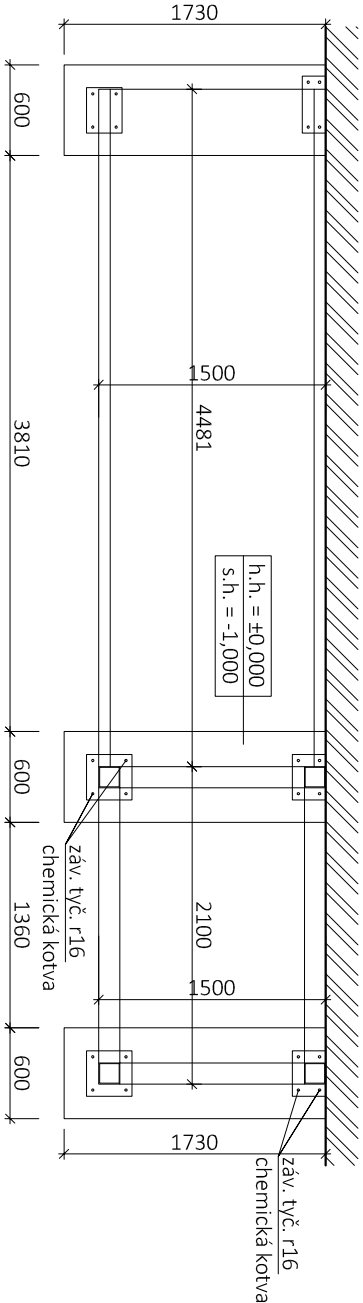

POZNÁMKA:

- SCHODIŠTĚ BUDE MONTOVANÉ, ZINKOVANÉ, POUŽITÁ KOMAXITEM V ODSTÍNU ANTRACIT
- DODAVATEL KONSTRUKCE VYHOTOVÍ VÝROBNÍ DOKUMENTACI, PO ZAMĚŘENÍ SKUTEČNÝCH ROZMĚRŮ,
S DŮRAZEM NA ZAMĚŘENÍ VÝŠKOVÝCH ROZDÍLŮ UT/2.NP, KTEROU PŘEDLOŽÍ INVESTOROVÍ K
ODSOUHLASENÍ

ZODPOVĚDNÝ PROJEKTANT		KONTROLOVAL	VYPRACOVAL	Projekční kancelář POLERECKÝ, spol. s r.o. Mlážova 26 412 01 Litoměřice tel.: + 420 416 730 942 email: projekce@polerecky.cz www.polerecky.cz	
ING. MIROSLAV POLERECKÝ			ING. JIŘÍ MORAVEC		
MÍSTO STAVBY: K.Ú. BRĚNANY, P.Č. 24/2, Č.P. 1					
STAVEBNÍK: OBEC BRĚNANY, Č.P. 93, 412 01 BRĚNANY					
AKCE: ZMĚNA DOKONČENÉ STAVBY				FORMÁT	X A4
 RODINNÝ DŮM Č.P. 1 K.Ú. BRĚNANY, P.Č. 24/2				DATUM	11/2023
				STUPEŇ PD	DSP
				ZAKÁZKOVÉ ČÍSLO	21/2023
				ARCHIVNÍ ČÍSLO	CZ-21/23
ČÁST: D.1.1 ARCHITEKTONICKO STAVEBNÍ ŘEŠENÍ				MĚŘÍTKO 1 : 50	Č. PARÉ
VÝKRES: NOVÝ STAV - SCHODIŠTĚ EXTERIÉR					