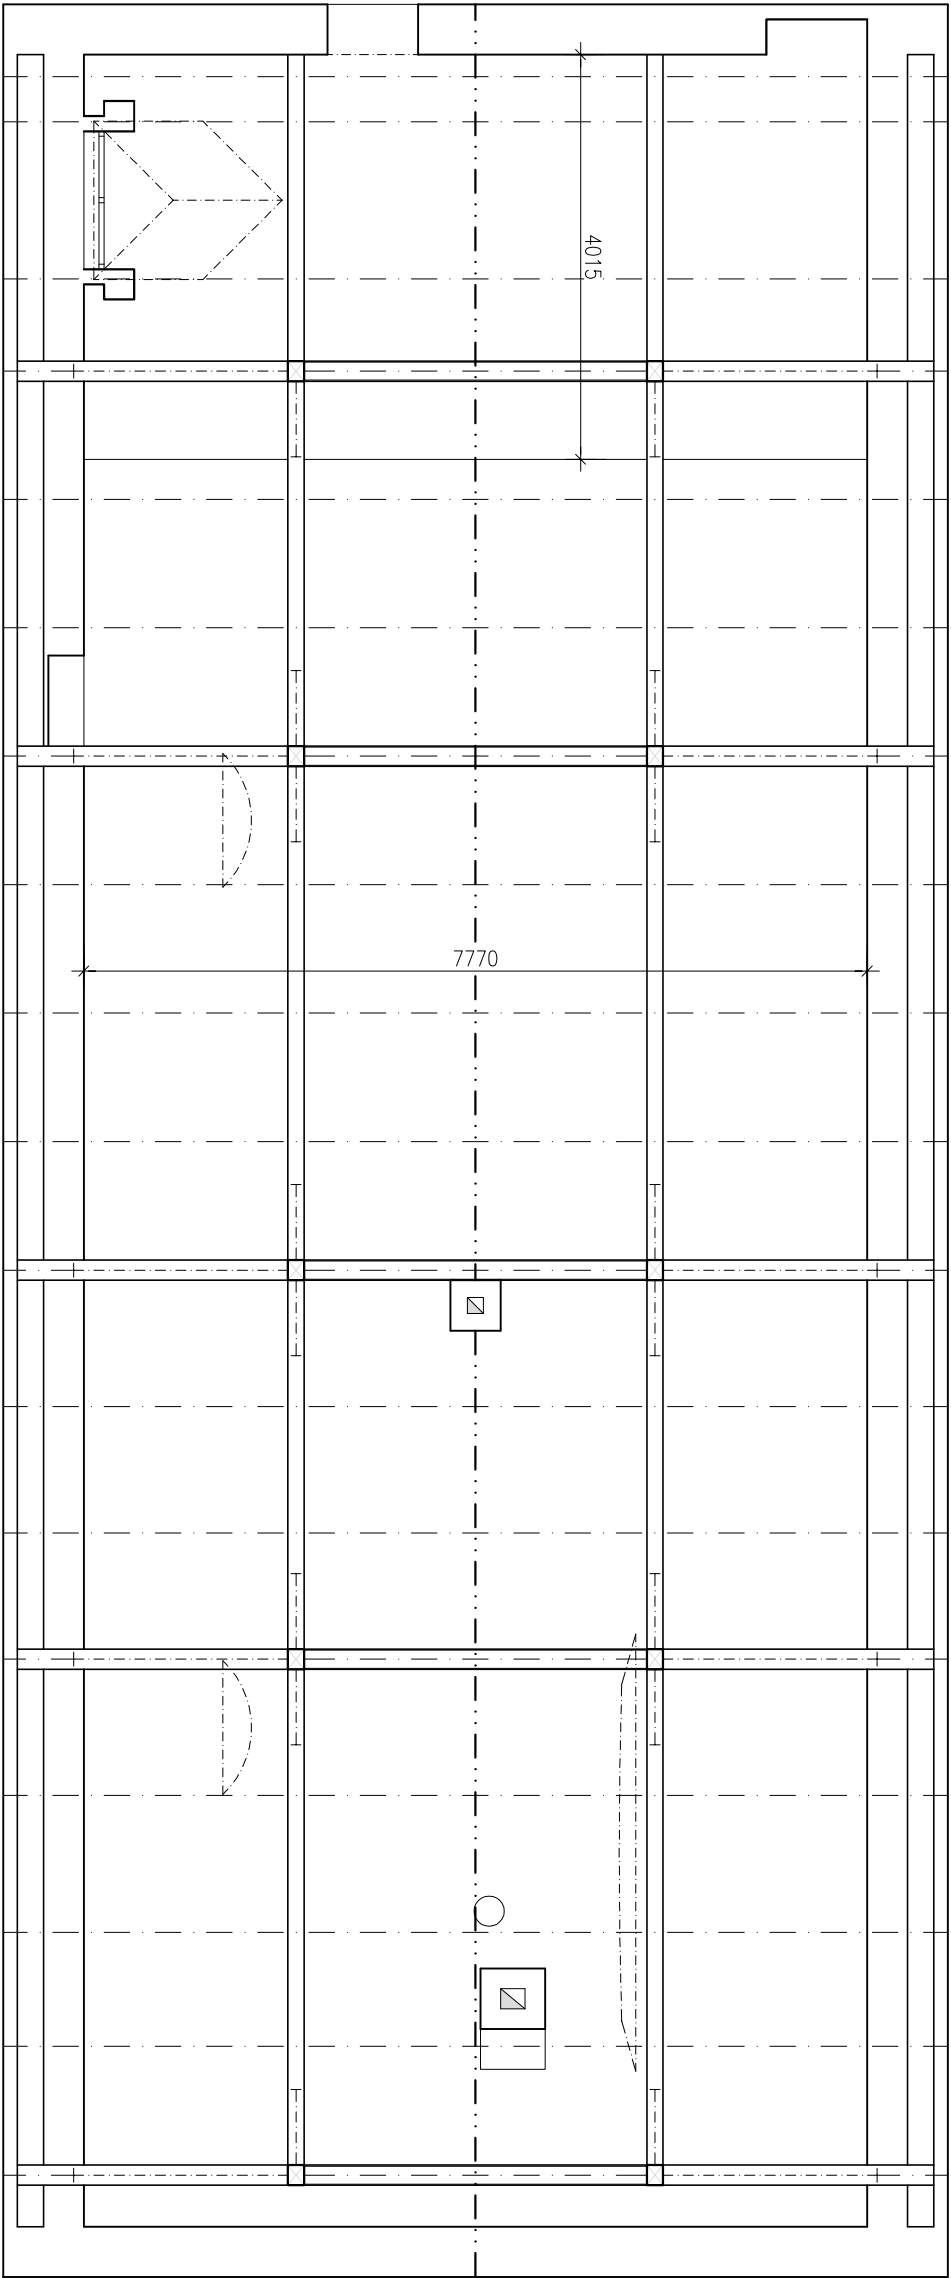
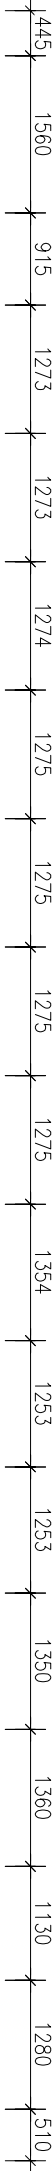
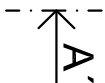


ZODPOVĚDNÝ PROJEKTANT		KONTROLOVAL	VYPRACOVAL	Projekční kancelář POLERECKÝ, spol. s r.o. Mlážova 26 412 01 Litoměřice tel.: + 420 416 730 942 email: projekte@polerecky.cz www.polerecky.cz	
ING. MIROSLAV POLERECKÝ			ING. JIŘÍ MORAVEC		
MÍSTO STAVBY: K.Ú. BRĚNANY, P.Č. 24/2, Č.P. 1					
STAVEBNÍK: OBEC BRĚNANY, Č.P. 93, 412 01 BRĚNANY					
FORMÁT X A4					
AKCE:		DATUM 11/2023			
 ZMĚNA DOKONČENÉ STAVBY RODINNÝ DŮM Č.P. 1 K.Ú. BRĚNANY, P.Č. 24/2		STUPEŇ PD DSP			
		ZAKÁZKOVÉ ČÍSLO 21/2023			
		ARCHIVNÍ ČÍSLO CZ-21/23			
ČÁST:		MĚŘÍTKO 1 : 75			
D.1.1 ARCHITEKTONICKO STAVEBNÍ ŘEŠENÍ		Č. PARÉ			
VÝKRES: STÁVAJÍCÍ STAV - PŮDORYS 2.NP					
Č. VÝKRESU D.1.1.14					