


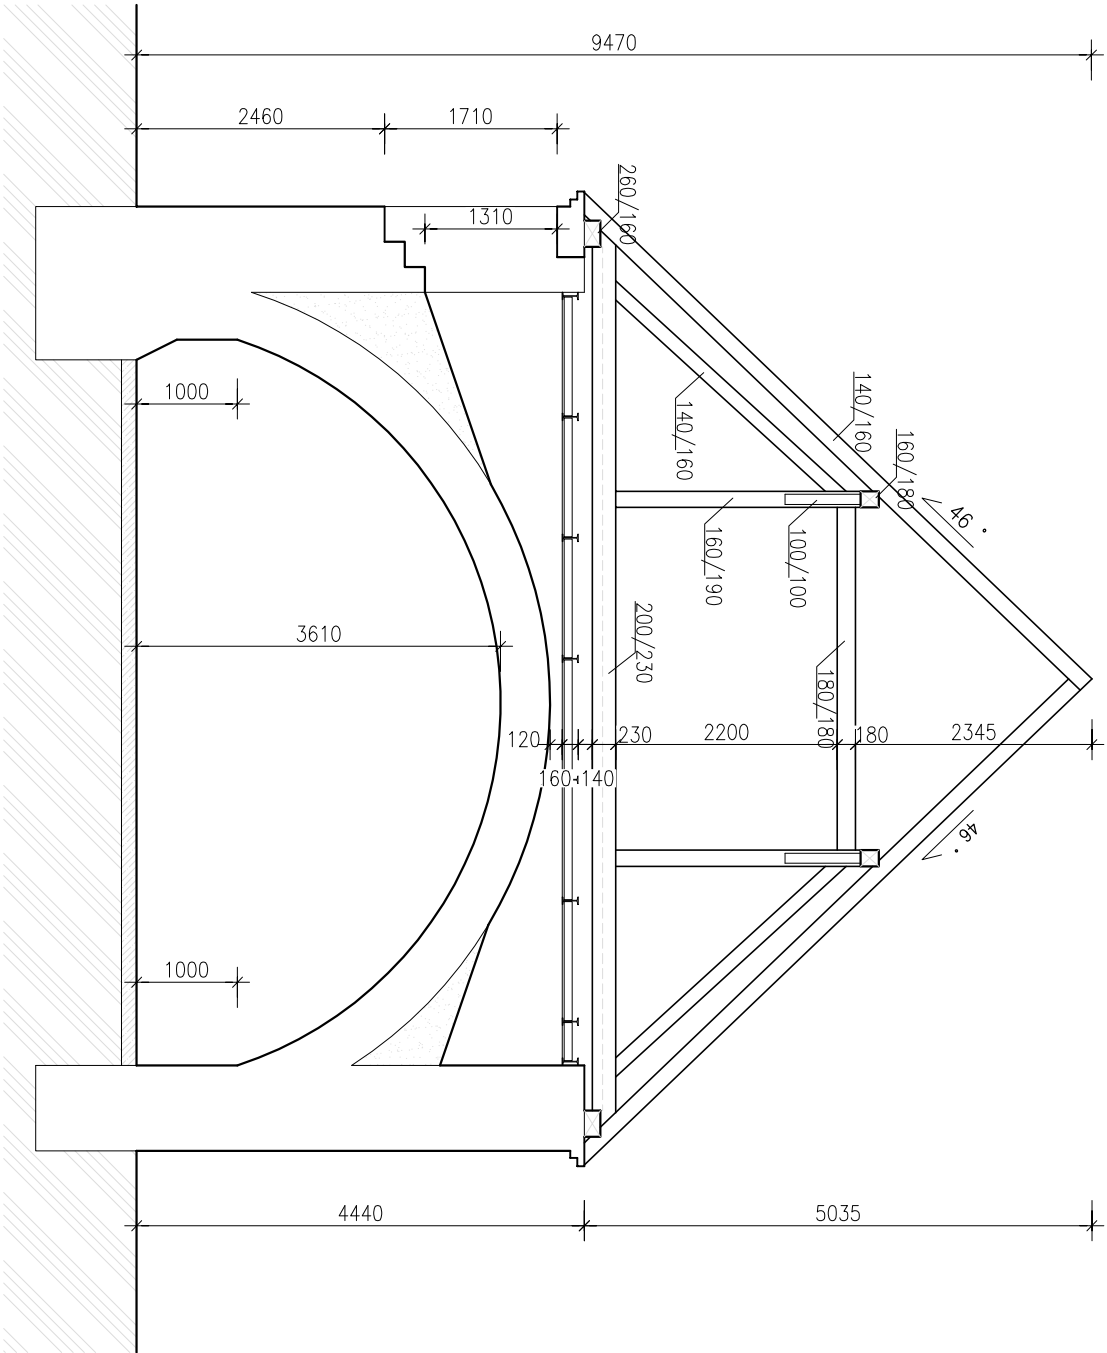

|                                                                                     |  |             |                   |   |  |
|-------------------------------------------------------------------------------------|--|-------------|-------------------|---|--|
| ZODPOVĚDNÝ PROJEKTANT                                                               |  | KONTROLOVAL | VYPRACOVAL        | Projektční kancelář<br>POLERECKÝ, spol. s r.o.<br>Mrázova 26<br>412 01 Litoměřice<br>tel.: + 420 416 730 942<br>email: projekte@polerecky.cz<br>www.polerecky.cz |  |
| ING. MIROSLAV POLERECKÝ                                                             |  |             | ING. JIŘÍ MORAVEC |   |  |
| MÍSTO STAVBY: K.Ú. BRŇANY, P.Č. 24/2, Č.P. 1                                        |  |             |                   |   |  |
| STAVEBNÍK: OBEC BRŇANY, Č.P. 93, 412 01 BRŇANY                                      |  |             |                   |   |  |
| AKCE: ZMĚNA DOKONČENÉ STAVBY                                                        |  |             |                   |   |  |
| RODINNÝ DŮM Č.P. 1                                                                  |  |             |                   |   |  |
| K.Ú. BRŇANY, P.Č. 24/2                                                              |  |             |                   |   |  |
|  |  |             |                   |   |  |
| ČÁST: D.1.1 ARCHITEKTONICKO STAVEBNÍ ŘEŠENÍ                                         |  |             |                   |   |  |
| MĚŘÍTKO 1 : 75                                                                      |  |             |                   |   |  |
| Č. PARÉ                                                                             |  |             |                   |   |  |
| VÝKRES: STÁVAJÍCÍ STAV - PŮDORYS 2.NP                                               |  |             |                   |   |  |
| Č. VÝKRESU D.1.1.15                                                                 |  |             |                   |   |  |
|                                                                                     |  |             |                   |   |  |
| FORMÁT                                                                              |  |             |                   | X A4   |  |
| DATUM                                                                               |  |             |                   | 11/2023   |  |
| STUPEŇ PD                                                                           |  |             |                   | DSP   |  |
| ZAKÁZKOVÉ ČÍSLO                                                                     |  |             |                   | 21/2023   |  |
| ARCHIVNÍ ČÍSLO                                                                      |  |             |                   | CZ-21/23   |  |