



CELKOVÝ SITUAČNÍ VÝKRES, MĚŘÍTKO 1:200


LEGENDA:

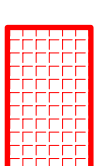



NOVÝ PŘÍSTUPOVÝ CHODNÍK ZE ZÁMKOVÉ DLAŽBY
NA POZEMKU PARC. Č. 2786/10, k.ú. DVORCE U BRUNTÁLU,
ZASTAVĚNÁ PLOCHA 13,00 A 15 m², CELKOVÁ PLOCHA 28m²

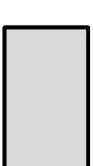

STÁVAJÍCÍ ZÁSTAVBA BYTOVÝCH
PANELOVÝCH DOMŮ

 

KONSTRUKCE NOVÉ OSAZENÝCH
OCELOVÝCH SCHODIŠŤ

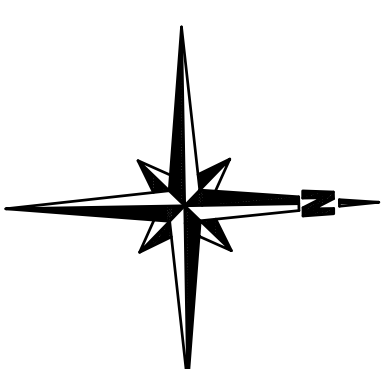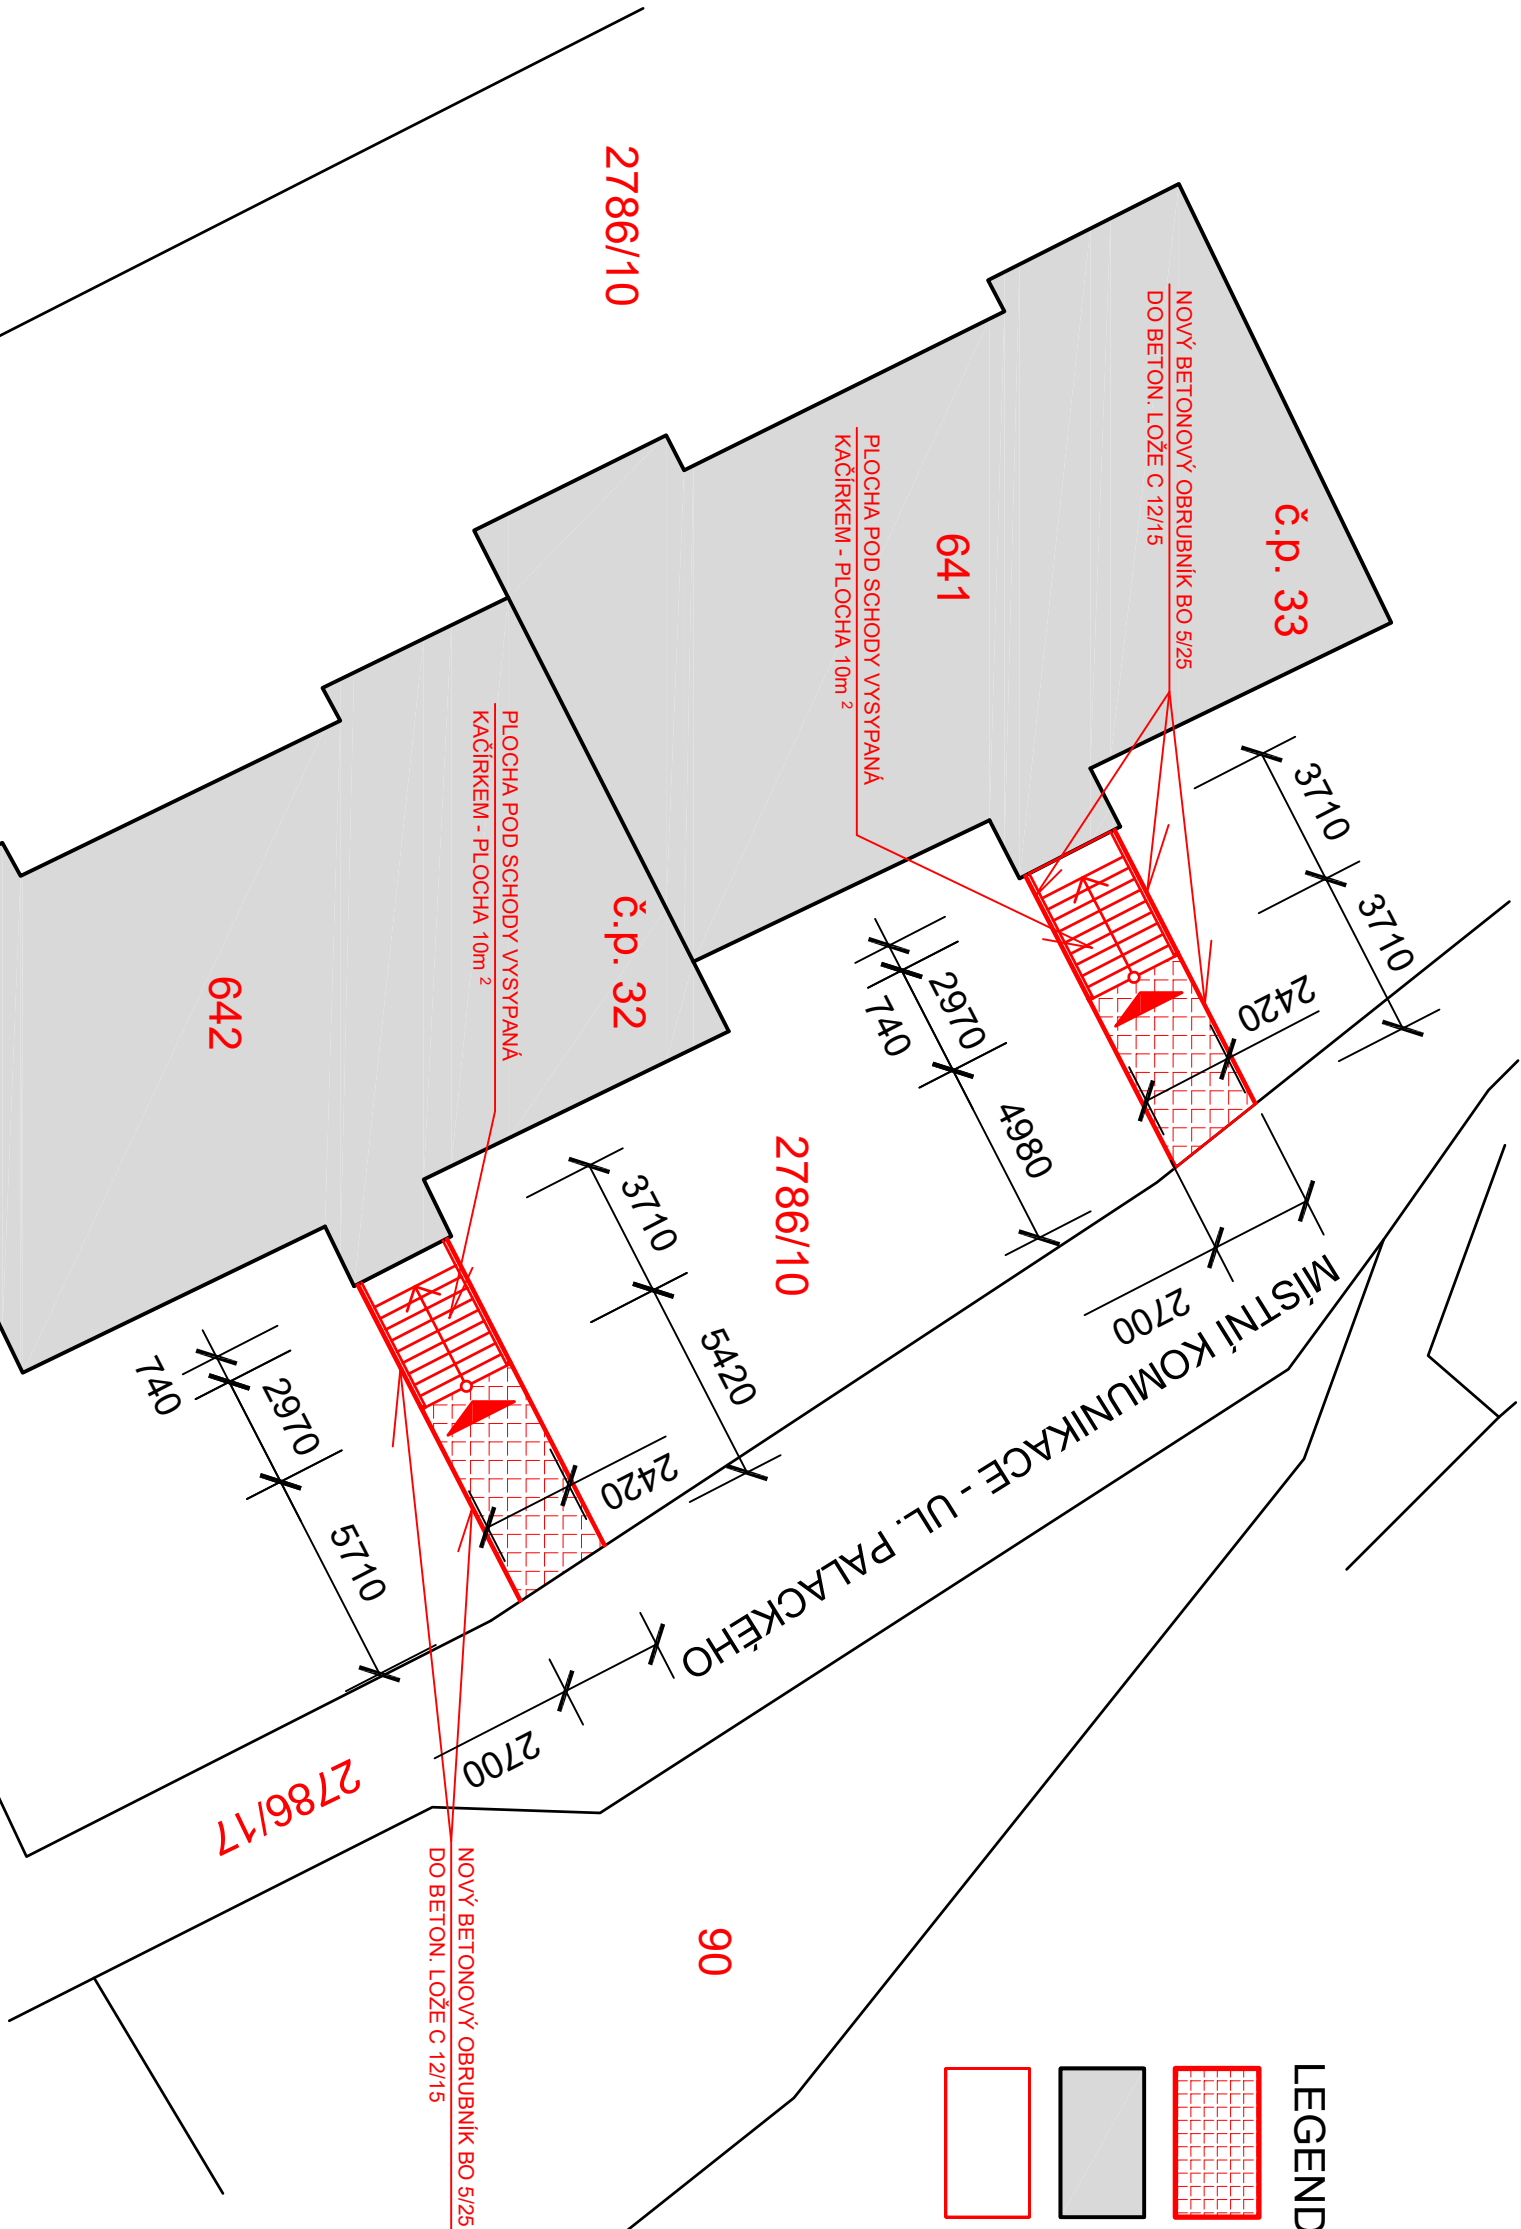

KRESLIL:	VYPRACOVAL:	KONTROLOVAL:	INVESTOR: Obec Dvorce, Náměstí 13, Dvorce 793 68	
Ing. Bronislav Böhlm	Ing. Bronislav Böhlm	Ing. Bronislav Böhlm		
NÁZEV OBJEKTU:				
REKONSTRUKCE EXTERIÉROVÉHO SCHODIŠTĚ PŘED BD č.p. 32 A 33, DVORCE				
UCELENÁ ČÁST:			FORMÁT	A3
C. SITUACE STAVBY			DATUM	02/2023
NÁZEV VÝKRESU:			ÚČEL	ZADÁVACÍ DOKUMENTACE
CELKOVÝ SITUAČNÍ VÝKRES			MĚŘÍTKO:	ČÍSLO VÝKR 01