


2.01 KOORDINAČNÍ SITUACE - ČÁST 1

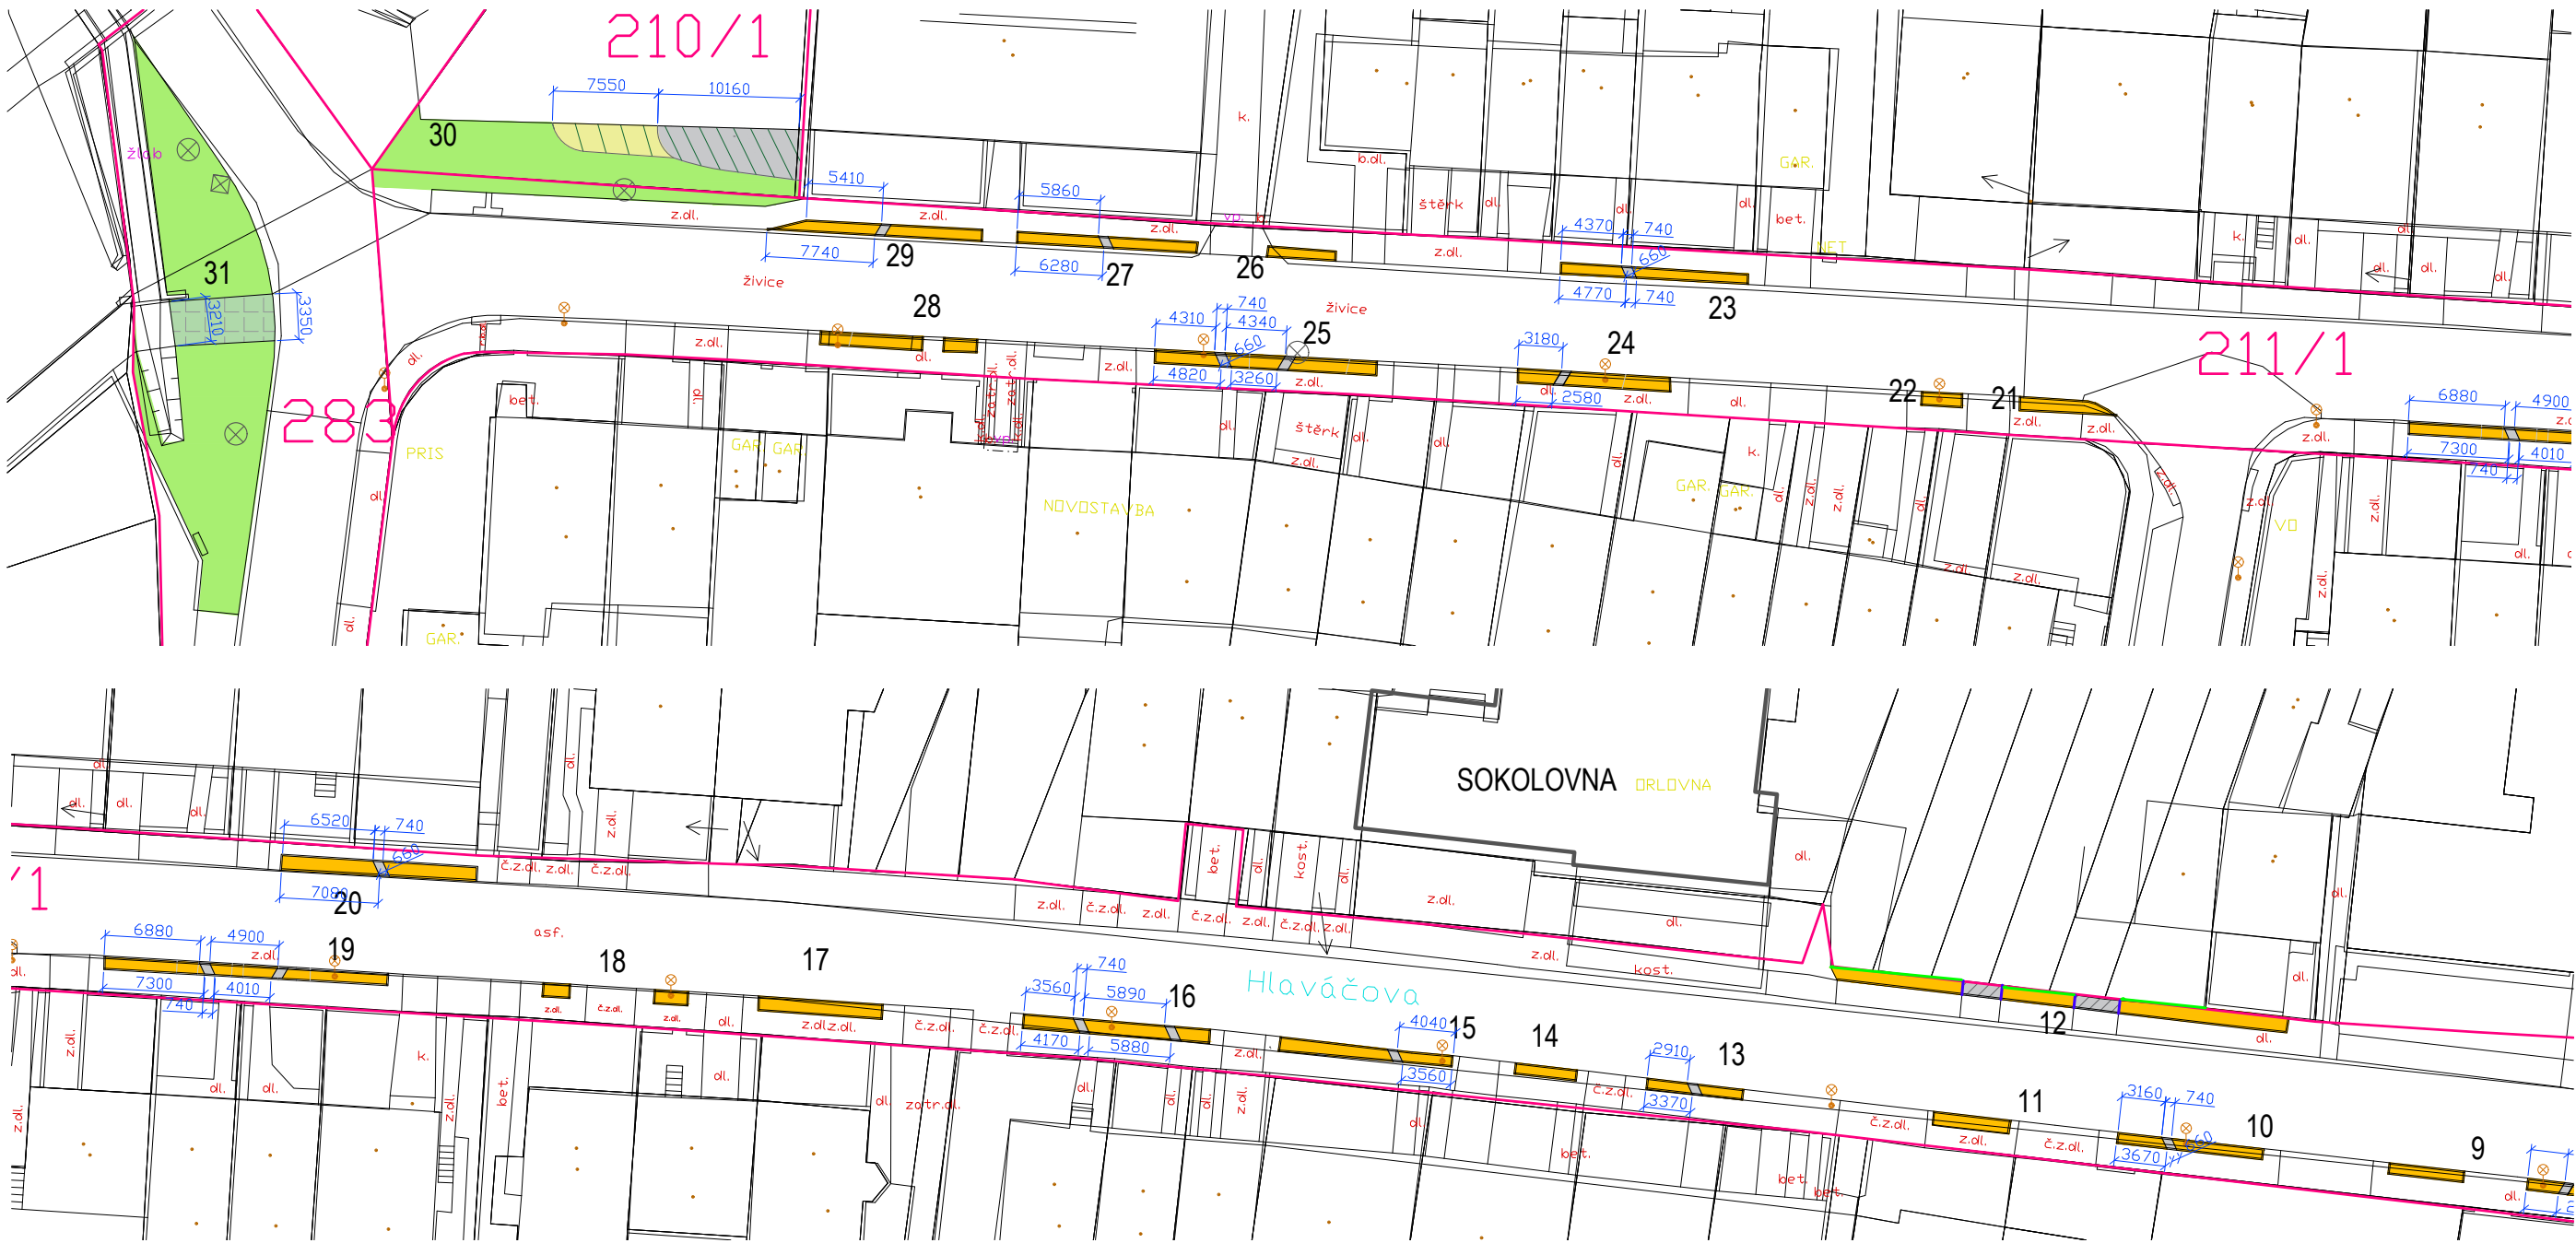

LEGENDA

- vegetační plocha neměněná
- travo-bylinný záhon mulčovaným štěrkem
- smíšená skupina keřů nová
- smíšená skupina keřů stávající ke zmlazení/průklestu
- stávající výsadba keřů ponechána, doplněna podsadbou půdopokryvných keřů a trvalek
- 8
211/1
evidenční číslo plochy určené k revitalizaci
číslo parcely

- stinný podrostový záhon pod Picea sp. - trvalky a nízké keře
- travobylinná louka
- štěrkový trávník
- strom stávající listnatý
- strom stávající jehličnatý
- strom nový listnatý
- průstup záhonem z puroplastových desek

- ULIČNÍ OSVĚTLENÍ
- DOPRAVNÍ ZNAČKA
- ODPADKOVÝ KOŠ
- ROZVODNÁ EL. SKŘÍŇ
- Tyto technické prvky jsou mapovány pouze pokud zasahují do vegetační plochy určené k revitalizaci.

- OBRUBNÍK Z OCELOVÉ PÁSOVINY
- OBRUBNÍK NEVIDITELNÝ "PLASTOVÝ" variantně ocelová pásovina
- OPLOCENÍ ZÁHONU NAVRŽENÉ - v cca 600mm
- "drenážní mlát" - štěrková pochozí plocha v kořenovém prostoru stromu - propustná pro vodu (cca 12,2 m²)

HLAVÁČOVA
REALIZAČNÍ DOKUMENTACE SADOVÝCH ÚPRAV

dokumentace: REVITALIZACE UL. ZELENĚ - HLAVÁČOVA	č.výkresu 2.01	Ing. Jitka Zejbrdlichová ICO 05467438 jitka.zej@gmail.com, +420 601 588 080	
výkres: KOORDINAČNÍ SITUACE - ČÁST 1	datum 09/24		
zadavatel: Městská část Brno - Maloměřice a Obřany	měřítko 1:500		
místo: obec Brno kat.úz.: Obřany parcely: p.č. 80, 211/1, 283, 210/1	formát 2xA4		
	stupeň DPS		

Pozn.: Výkres neslouží jako výrobní dokumentace, ale jako podklad pro realizaci ve smyslu finální podoby, rozvržení, volby materiálů a designu navrhovaných prvků drobné architektury. Koty jsou orientační a slouží pro vytyčení v terénu. Všechny musí být před, nebo v průběhu realizace ověřeny v terénu! Všechny technologické a výrobní postupy budou navrženy realizační firmou tak, aby byla připravena a ochotna za vykonané dílo nést zodpovědnost a poskytnout standardní záruky. Tento výkres je dílem podle autorského zákona.