


2.02 KOORDINAČNÍ SITUACE - ČÁST 2

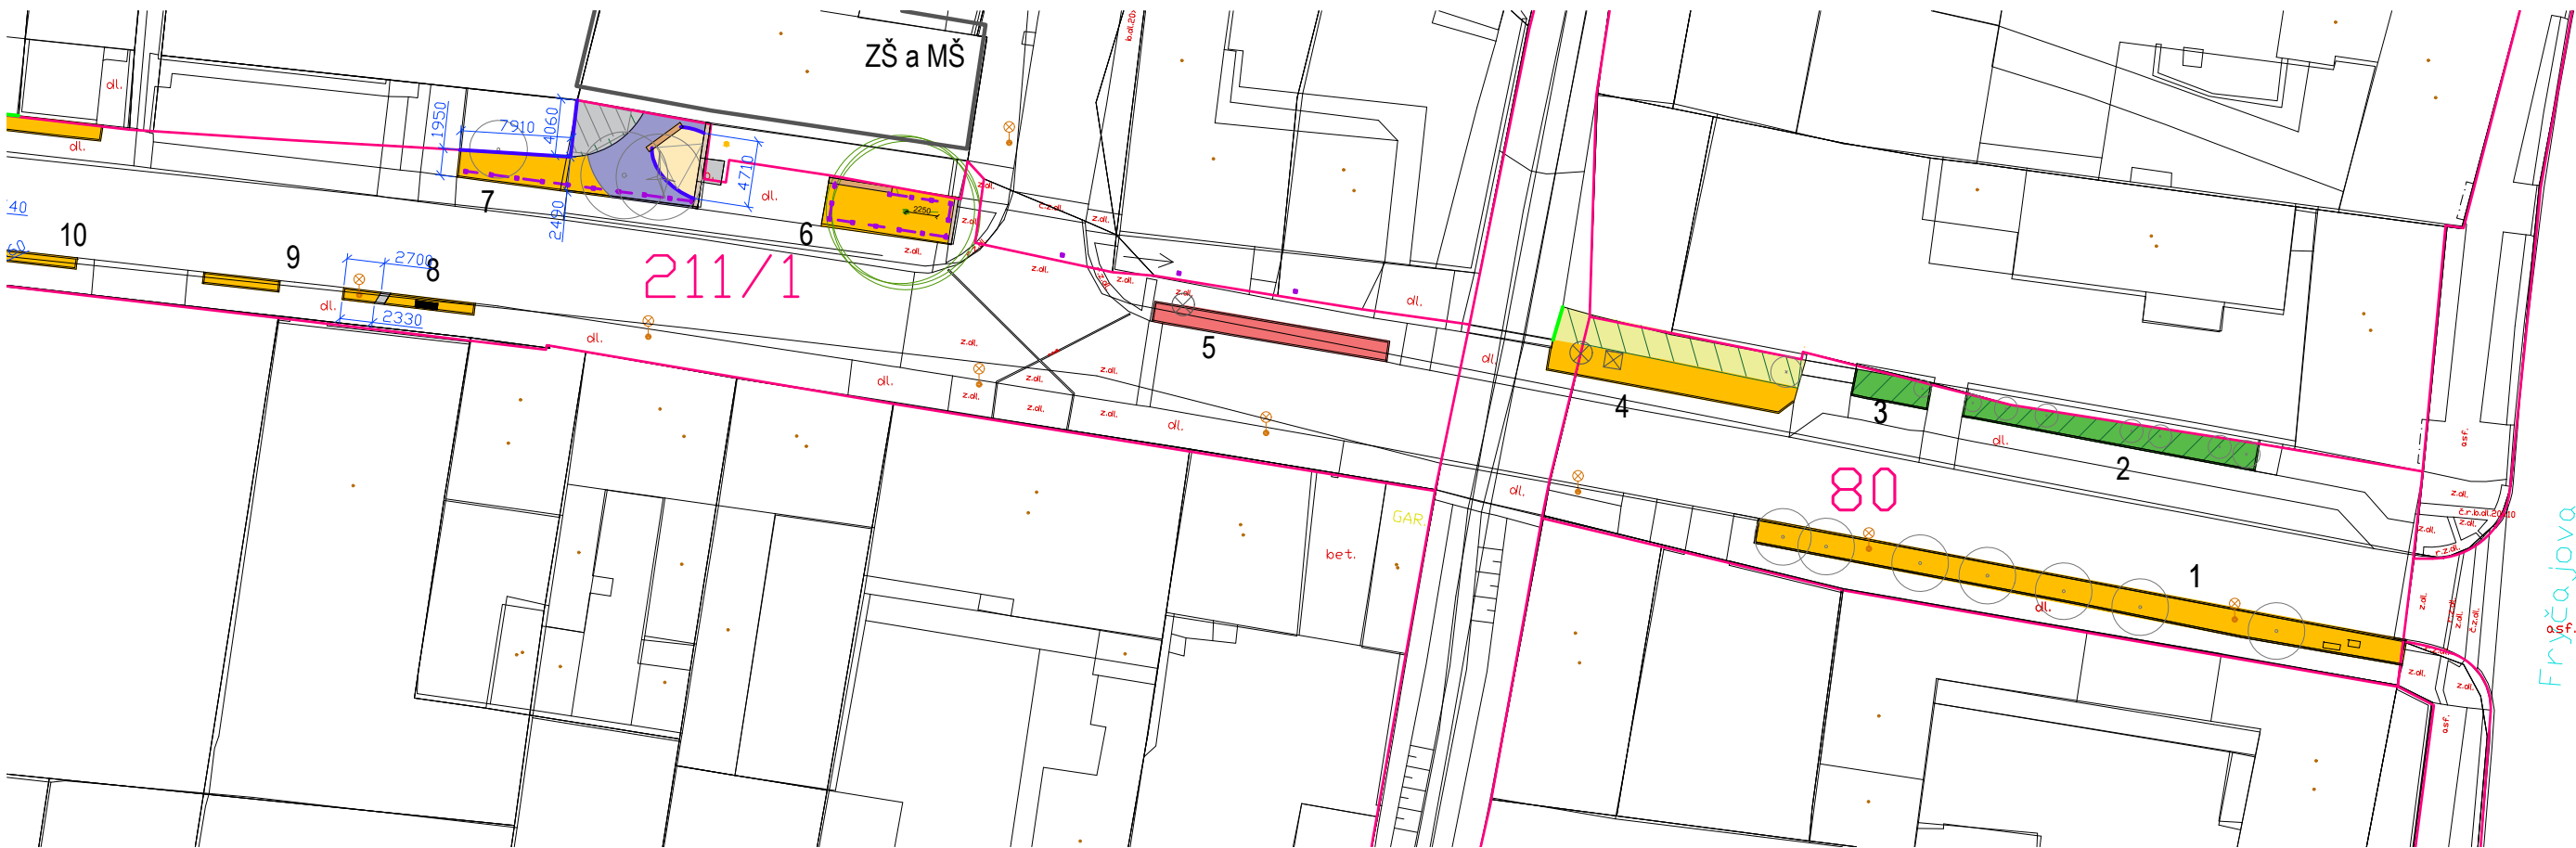

LEGENDA

- vegetační plocha neměněná
- travo-bylinný záhon mulčovaným štěrkem
- smíšená skupina keřů nová
- smíšená skupina keřů stávající ke zmlazení/průklestu
- stávající výsadba keřů ponechána, doplněna podsadbou půdopokryvných keřů a trvalek
- 8 evidenční číslo plochy určené k revitalizaci
- 211/1 číslo parcely

- stinný podrostový záhon pod Picea sp. - trvalky a nízké keře
- travobylinná louka
- štěrkový trávník
- strom stávající listnatý
- strom stávající jehličnatý
- strom nový listnatý
- prostup záhonem z puropplastových desek

- ULIČNÍ OSVĚTLENÍ
- DOPRAVNÍ ZNAČKA
- ODPADKOVÝ KOŠ
- ROZVODNÁ EL. SKŘÍŇ
- Tyto technické prvky jsou mapovány pouze pokud zasahují do vegetační plochy určené k revitalizaci.

- OBRUBNÍK Z OCELOVÉ PÁSOVINY
- OBRUBNÍK NEVIDITELNÝ "PLASTOVÝ" variantně ocelová pásovina
- OPLOCENÍ ZÁHONU NAVRŽENÉ - v cca 600mm
- "drenážní mlát" - štěrková pochozí plocha v kořenovém prostoru stromu - propustná pro vodu (cca 12,2 m²)

Pozn.: Výkres neslouží jako výrobní dokumentace, ale jako podklad pro realizaci ve smyslu finální podoby, rozvržení, volby materiálů a designu navrhovaných prvků drobné architektury. Koty jsou orientační a slouží pro vtyčení v terénu. Všechny musí být před, nebo v průběhu realizace ověřeny v terénu! Všechny technologické a výrobní postupy budou navrženy realizační firmou tak, aby byla připravena a ochotna za vykonané dílo nést zodpovědnost a poskytnout standardní záruky. Tento výkres je dílem podle autorského zákona.

HLAVÁČOVA
REALIZAČNÍ DOKUMENTACE SADOVÝCH ÚPRAV

Pozn. Vyměřovací výkresy jsou podloženy RASTREM 1x1m.

dokumentace: REVITALIZACE UL. ZELENÉ - HLAVÁČOVA	č.výkresu 2.02	Ing. Jitka Zejbrdlichová IČO 05467438 jitka.zej@gmail.com, +420 601 588 080	
výkres: KOORDINAČNÍ SITUACE - ČÁST 2	datum 09/24	Veškeré rozměry nutno ověřit na místě stavby. Výkres slouží pouze jako podklad pro realizaci ve smyslu finální podoby, rozvržení, volby materiálů a designu navrhovaných prvků drobné architektury. Změny oproti návrhu musí být konzultovány se zpracovatelem návrhu. Tento výkres je dílem podle autorského zákona. Žádná jeho část nesmí být rozšiřována, reprodukována, nebo ponechána třetí osobě bez písemného souhlasu autorů.	
zadavatel: Městská část Brno - Maloměřice a Obřany	měřítko 1:500		
místo: obec Brno kat.úz.: Obřany parcely: p.č. 80, 211/1, 283, 210/1	formát 2xA4 stupeň DPS		