



5.01 ZPEVNĚNÁ PLOCHA A PROTIKOŘENOVÉ BARIÉRY

SITUACE - PŘEDPROSTOR ZŠ 1:200

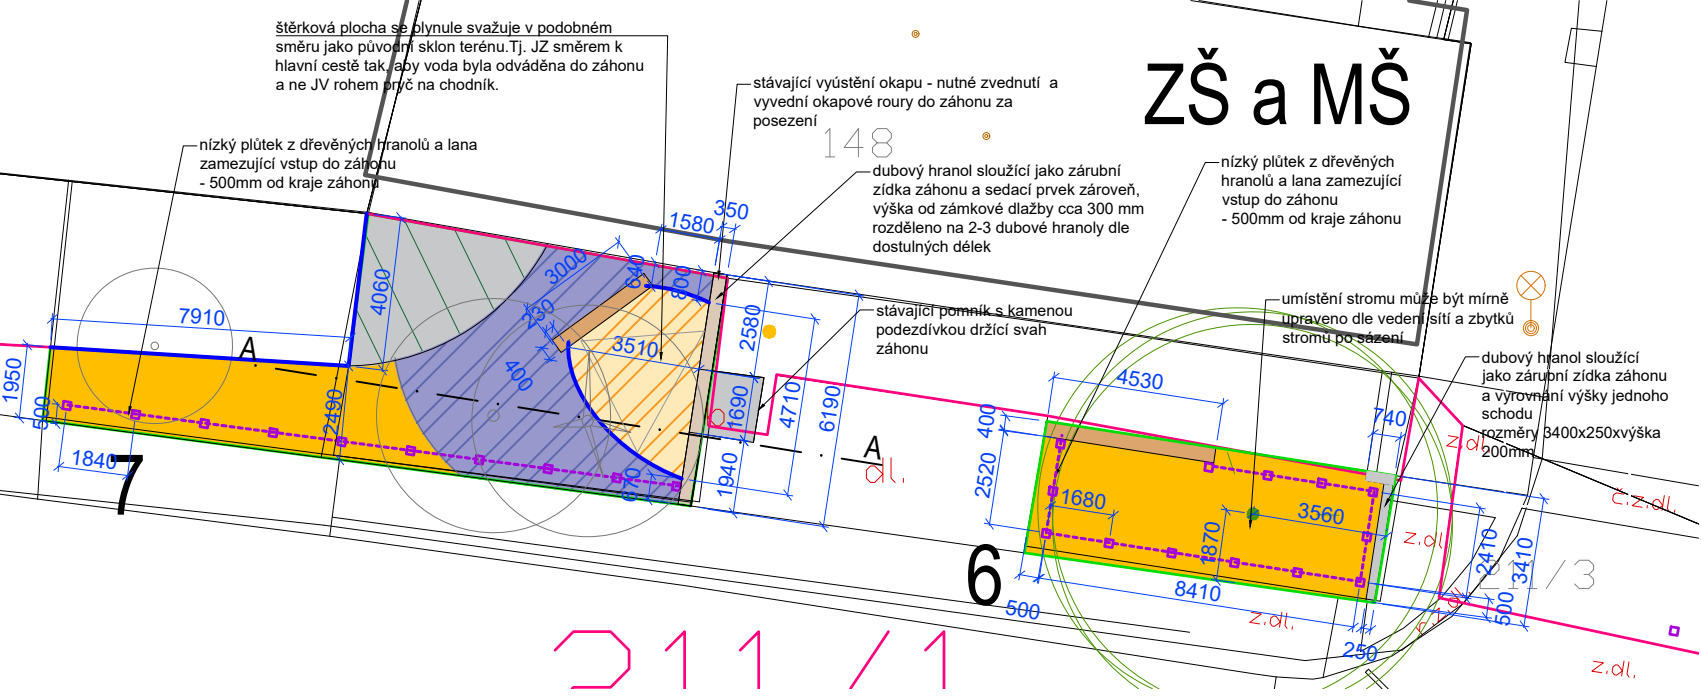


INSTALACE PROTIKOŘENOVÝCH BARIÉR 1:150

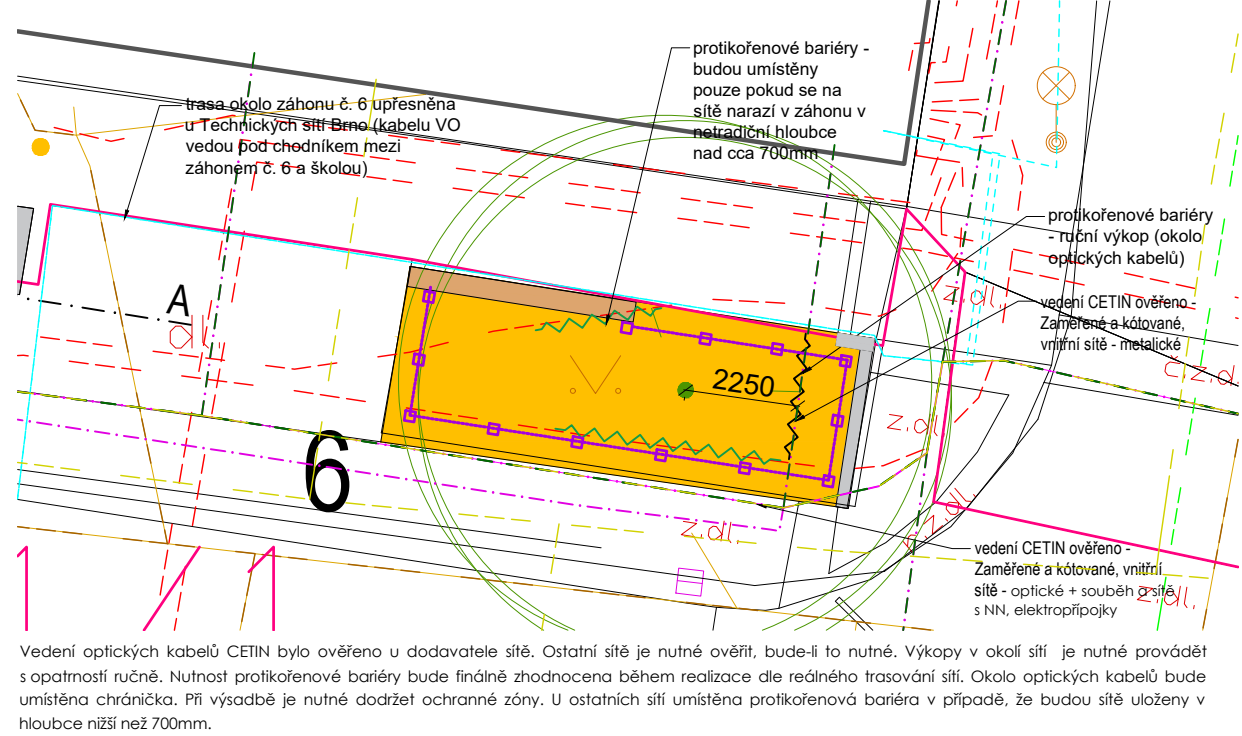

Vedení optických kabelů CETIN bylo ověřeno u dodavatele sítě. Ostatní sítě je nutné ověřit, bude-li to nutné. Výkopy v okolí sítě je nutné provádět s opatrností ručně. Nutnost protikořenové bariéry bude finálně zhodnocena během realizace dle reálného trasování sítě. Okolo optických kabelů bude umístěna chránička. Při výsadbě je nutné dodržet ochranné zóny. U ostatních sítí umístěna protikořenová bariéra v případě, že budou sítě uloženy v hloubce nižší než 700mm.

ŘEZ PLOCHOU Č. 7 ; A-A' (1:25)

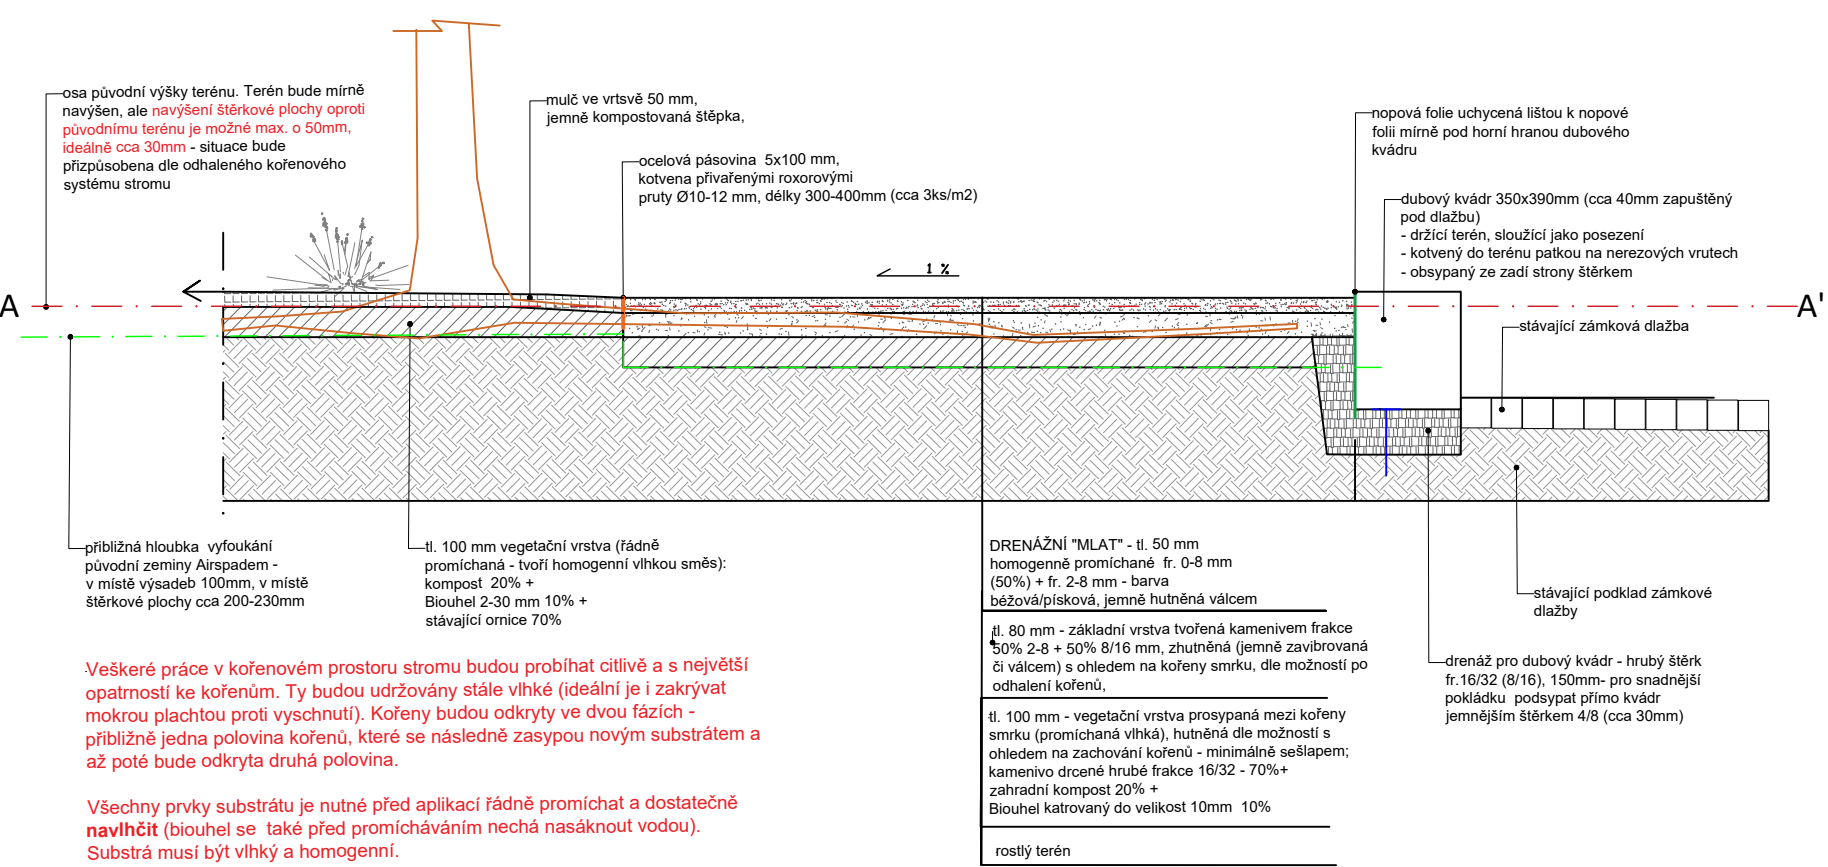

Všechny práce v kořenovém prostoru stromu budou probíhat citlivě a s největší opatrností ke kořenům. Ty budou udržovány stále vlhké (ideální je i zakrývat mokrou plachtou proti vyschnutí). Kořeny budou odkryty ve dvou fázích - přibližně jedna polovina kořenů, které se následně zasypou novým substrátem a až poté bude odkryta druhá polovina.

Všechny prvky substrátu je nutné před aplikací řádně promíchat a dostatečně navlhčit (biouhel se také před promícháváním nechá nasáknout vodou). Substrát musí být vlhký a homogenní.

LEGENDA

- plocha ošetřená supersonickým rýčem Air spade - hloubka cca 10 cm (prostor pro výsadbu půdopokryvných stínomilných rostlin)
- plocha ošetřená supersonickým rýčem Air spade - hloubka cca 23 cm (budoucí štěrková pochozí plocha)
- travo-bylinný záhon mulčovaným štěrkem
- smíšená skupina keřů stávající ke zmlazení/průklestu
- strom stávající listnatý
- strom stávající jehličnatý
- strom nový listnatý
- lavička - dubový hranol
- navržený obrubník z ocelové pásoviny
- hranice parcel dle katastru nem.
- 8 evidenční číslo plochy určené k revitalizaci
- 211/1 číslo parcely
- navržené oplocení záhonu - v 600mm

TYP SÍTĚ

ZDROJ DAT (1)

KANALIZACE JEDNOTNÁ	BVK, DSP
PLYNOVOD NTL	INNOGY, DSP
VODOVOD	BVK, DSP
NN kabel	E.ON, DSP
VN kabel	E.ON, DSP
kabel VO	TSB, DSP
KABELOVOD - CETIN	DSP
sděl. a opt. kabely - CETIN (pouze páteřní síť 27/32 + DSP)	CETIN, DSP
sděl. a opt. kabely - INNOGY	INNOGY
sděl. a opt. kabely - PODA	PODA

HLAVÁČOVA

REALIZAČNÍ DOKUMENTACE SADOVÝCH ÚPRAV

Pozn.: Výkres neslouží jako výrobní dokumentace, ale jako podklad pro realizaci ve smyslu finální podoby, rozvržení, volby materiálů a designu navrhovaných prvků drobné architektury. Koty jsou orientační a slouží pro vytčení v terénu. Všechny musí být před, nebo v průběhu realizace ověřeny v terénu! Všechny technologické a výrobní postupy budou navrženy realizační firmou tak, aby byla připravena a ochotna za vykonané dílo nést zodpovědnost a poskytnout standartní záruky. Tento výkres je dílem podle autorského zákona.

dokumentace: REVITALIZACE UL. ZELENÉ - HLAVÁČOVA	č.výkresu 5.01	Ing. Jitka Zejbrdlichová ICO 05467438 jitka.zej@gmail.com, +420 601 588 080	
výkres: ZPEVNĚNÁ PLOCHA A PROTIKOŘENOVÉ BARIÉRY	datum 09/24 měřítko 1:200, 1:25, 1:150 formát 2xA4	Všechny rozměry nutno ověřit na místě stavby. Výkres slouží pouze jako podklad pro realizaci ve smyslu finální podoby, rozvržení, volby materiálů a designu navrhovaných prvků drobné architektury. Změny oproti návrhu musí být konzultovány se zpracovatelem návrhu. Tento výkres je dílem podle autorského zákona. Žádná jeho část nesmí být rozšiřována, reprodukována, nebo ponechána třetí osobě bez písemného souhlasu autorů.	
zadavatel: Městská část Brno - Maloměřice a Obřany	místo: obec Brno kat.úz.: Obřany parcely: p.č. 80, 211/1, 283, 210/1	stupeň DPS	