




PŮDORYSNÉ SCHÉMA ZDI 1:500

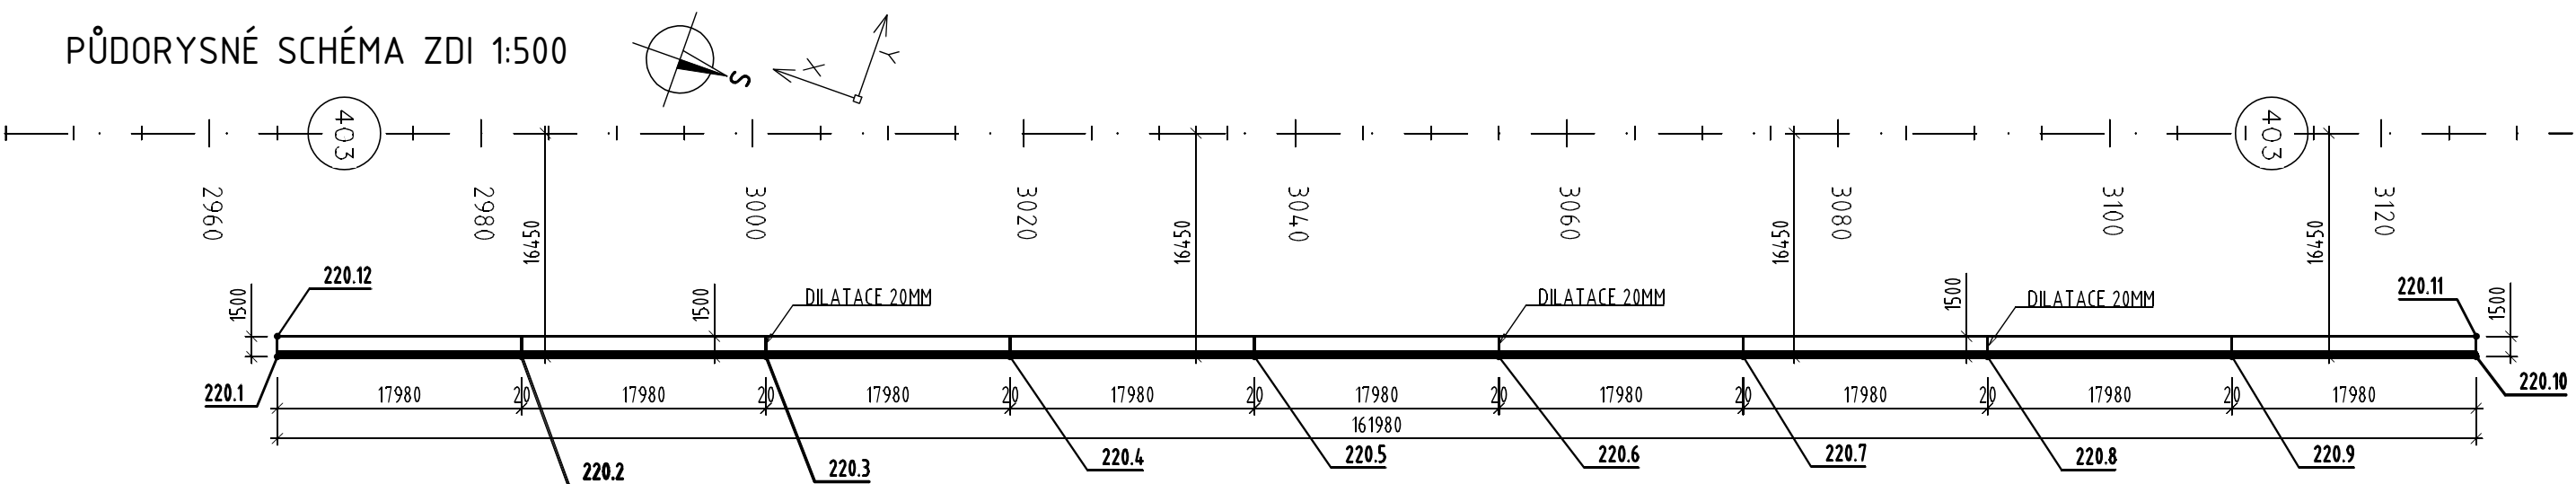


POHLED NA LÍC STĚNY 1:500

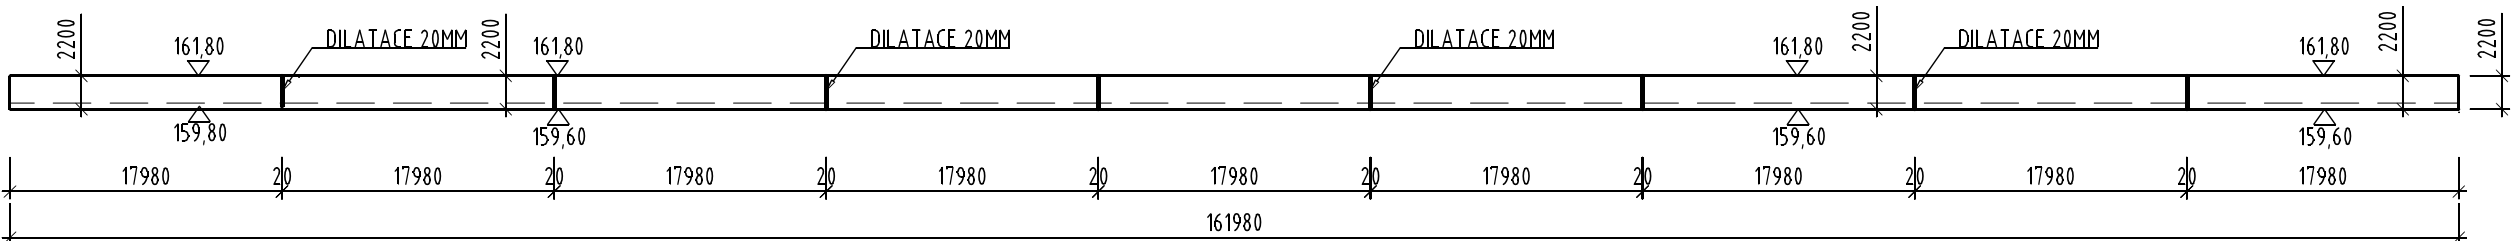

PŮDORYS DILATAČNÍHO ÚSEKU 1:50

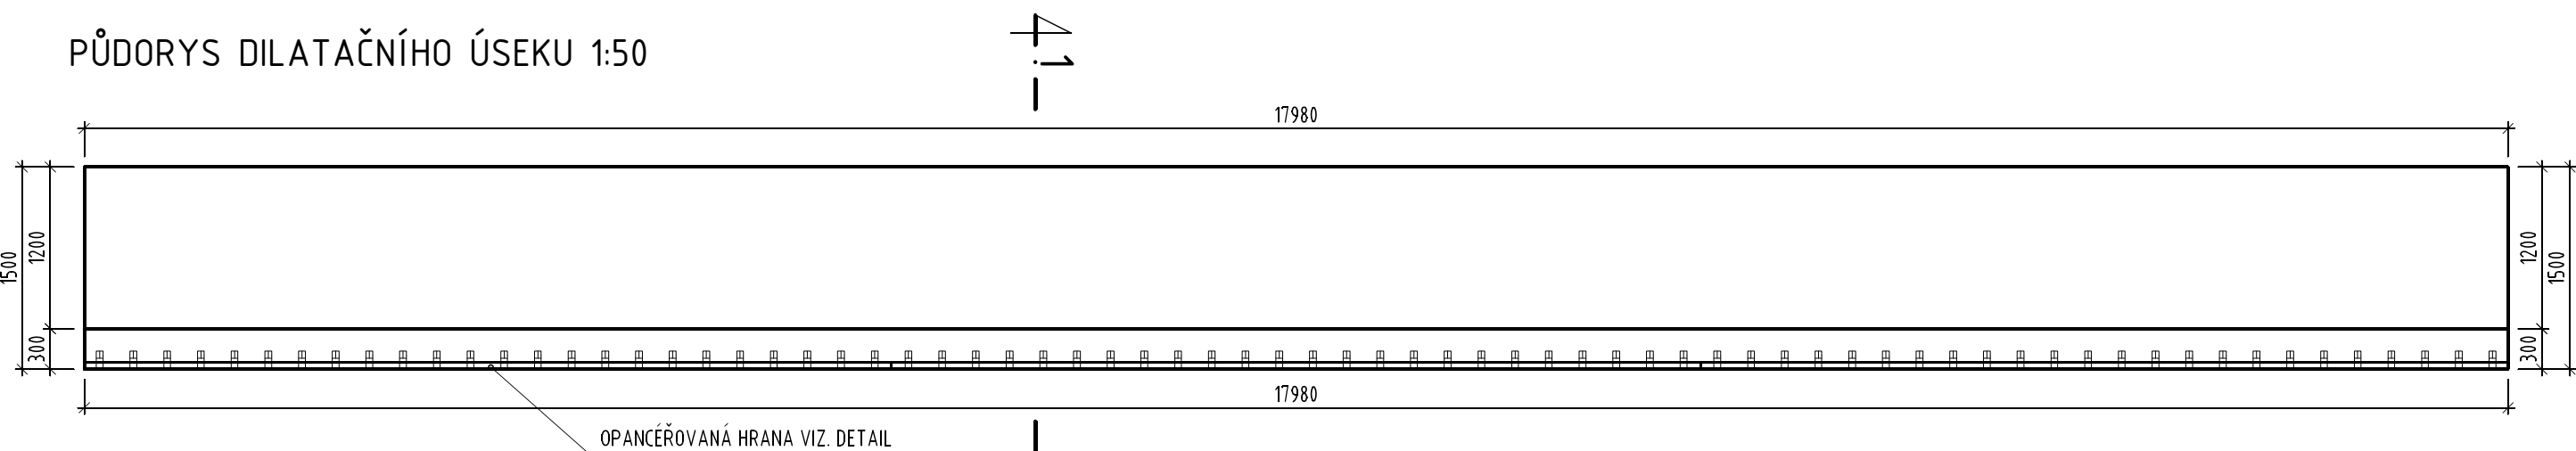


ŘEZ 1-1 1:25

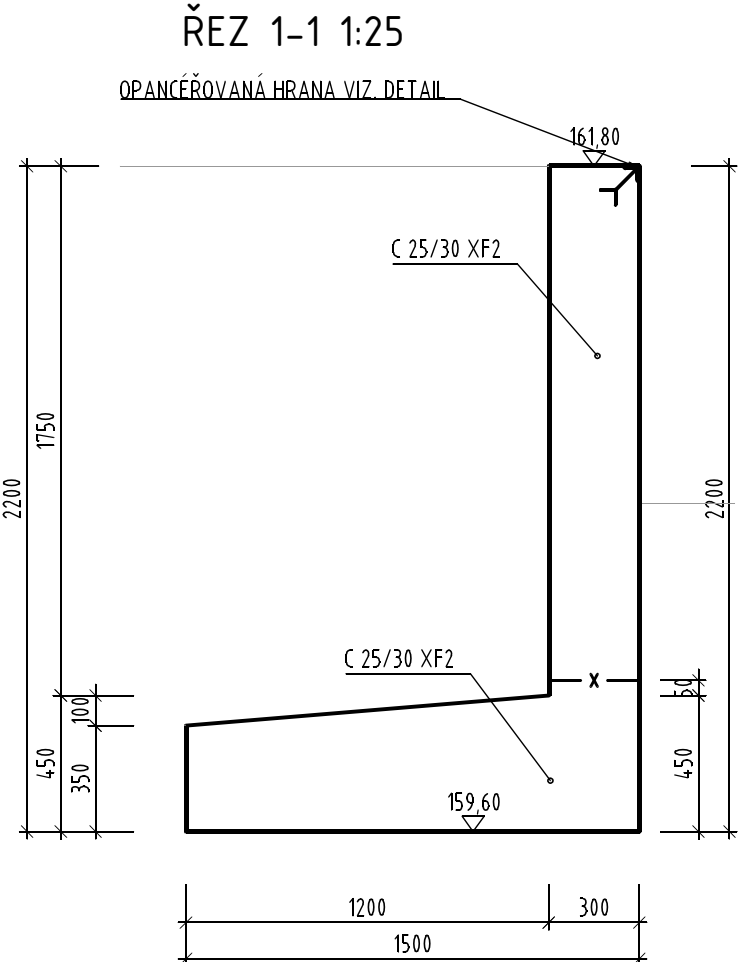


OPANCEŘOVÁNÍ HRANY ZDI 1:50


PŮDORYS

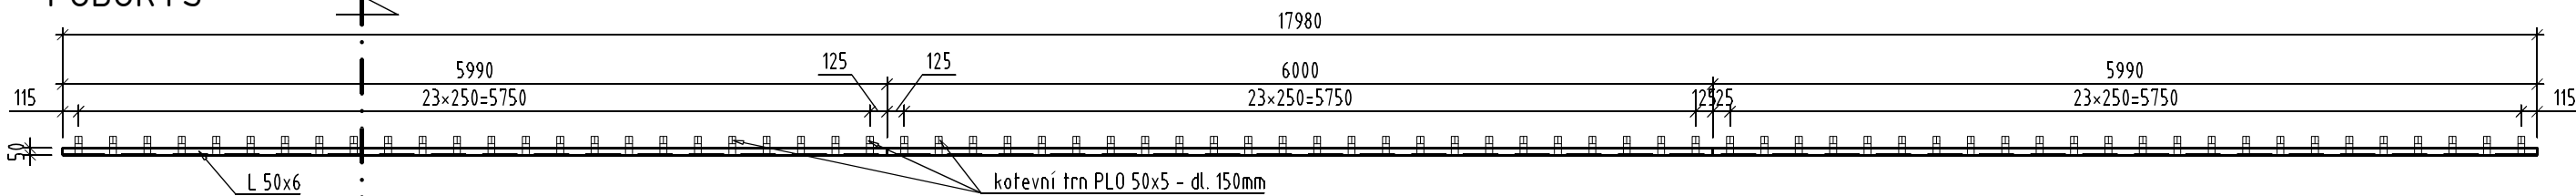


POHLED

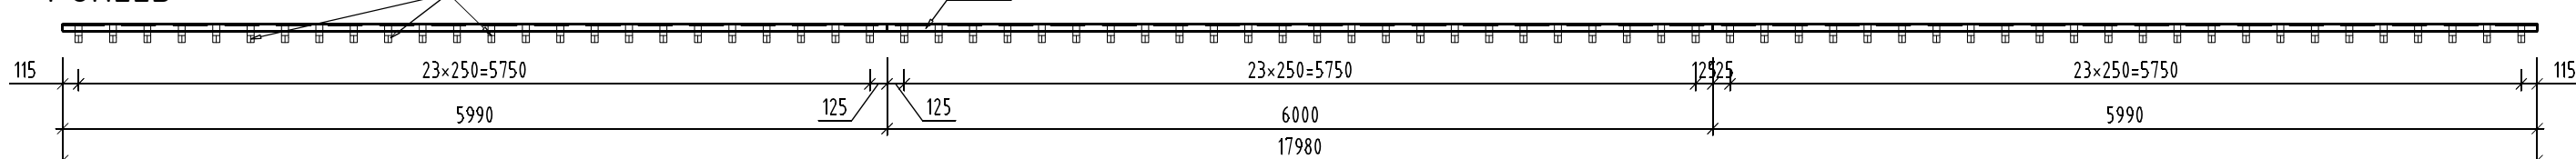


DETAIL ÚPRAVY DILATACE 1:10

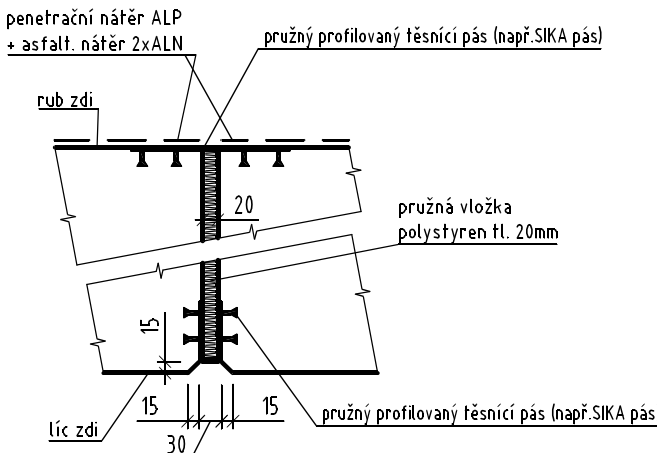

DETAIL TĚSNĚNÍ PRACOVNÍ SPÁRY U ZÁKLADU ZDI 1:10

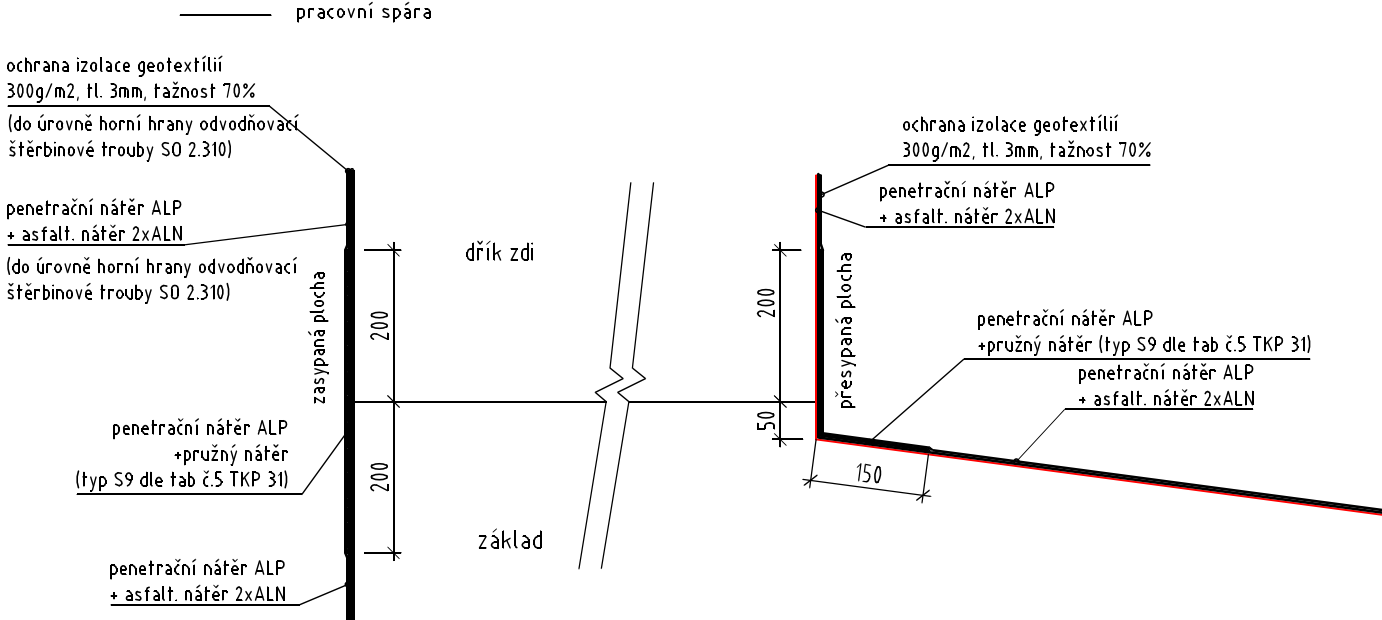

ŘEZ OPANCEROVÁNÍ

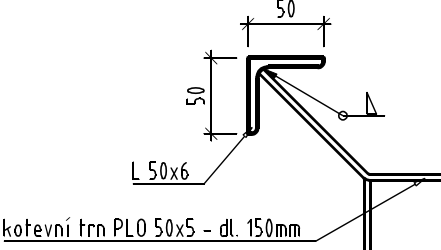

SEZNAM SOUŘADNIC VYTÝČOVACÍCH BODŮ

BOD	Y(JTSK)[m]	X(JTSK)[m]	POPIS VYTÝČENÝCH BODŮ
220.1	735872.483	1013035.929	HRANA ZDI
220.2	735878.468	1013018.964	OSA DILATACE ZDI
220.3	735884.456	1013001.989	OSA DILATACE ZDI
220.4	735890.444	1012985.014	OSA DILATACE ZDI
220.5	735896.432	1012968.040	OSA DILATACE ZDI
220.6	735902.421	1012951.065	OSA DILATACE ZDI
220.7	735908.409	1012934.090	OSA DILATACE ZDI
220.8	735914.397	1012917.115	OSA DILATACE ZDI
220.9	735920.385	1012900.141	OSA DILATACE ZDI
220.10	735926.370	1012883.175	HRANA ZDI
220.11	735927.784	1012883.674	HRANA ZDI
220.12	735873.898	1013036.428	HRANA ZDI

BETONY DLE ČSN EN 206:

PODKLADNÍ BETON C 16/20
ZEĎ C 25/30 XF2

VÝZTUŽ ZDI DLE ČSN EN 206:

PRUTOVÁ OCEL - B500 B

KRYTÍ VÝZTUŽE BETONEM

MINIMÁLNÍ KRYTÍ 40mm
JMENOVITÉ KRYTÍ 50mm

DISTANČNÍ PODLOŽKY, MIN. 4KS/M2

POZNÁMKA:

- Hrany zkosit 15/15mm
- Betony budou provedeny dle ČSN EN 206
- Beton je nutno ošetřovat před klimatickými vlivy dle TKP kap. 18
- Požadavky na bednění - dle TKP kap. 18 kategorie Cd pro všechny plochy
- Výztuž v místech prostupů rozhrnout, popř. upálit. Upálenou výztuž nahradit příložkami stejného profilu.

OCHRANA PŘESYPANÝCH PLOCH BETONOVÝCH POVRCHŮ:

- nátěry (penetrační nátěr + 2x nátěr asf. suspenzí nebo emulzí) + ochrana geotextilií (600 g/m2)

PŘESNOST VYTÝČENÍ DLE ČSN 73 0420-1 ZÁKLADNÍ POŽADAVKY
ČSN 73 0420-2 VYTÝČOVACÍ ODCHYLKY

SOUŘADNICOVÝ SYSTÉM S-JTSK

VÝŠKOVÝ SYSTÉM Bpv

TRANSCONSULT s.r.o. Nerudova 37, 500 02 Hradec Králové			
Vedoucí projektu	Ing. Shejbal	<i>Shejbal</i>	Středisko: 3
Odpovědný projektant	Prudič	<i>Prudič</i>	Vedoucí: Ing. Shejbal
Zpracovatel	Prudič	<i>Prudič</i>	Zak. číslo: 611143010104
Přezkoušel	Ing. Velehradský	<i>Velehradský</i>	Arch. č.: 00717 Formát: 8 A4
Kontroloval	Ing. Shejbal	<i>Shejbal</i>	Datum: 02/2017
Objednatel:	České přístavy, a.s.	Účel:	PDPS
EKOLOGIZACE KONTEJNÉROVÉHO TERMINÁLU A ÚPRAVY VLEČKOVÝCH KOLEJÍ V PŘÍSTAVU MĚLNÍK, 2. STAVBA STAVEBNÍ ČÁST SO 2.220 OPĚRNÁ ZÍDKA PODÉL KOLEJE Č. 101A			Část dok. C.7
VÝKRES TVARU		Měřítko 1:10, 1:25, 1:50, 1:500	Č. výkresu 4