


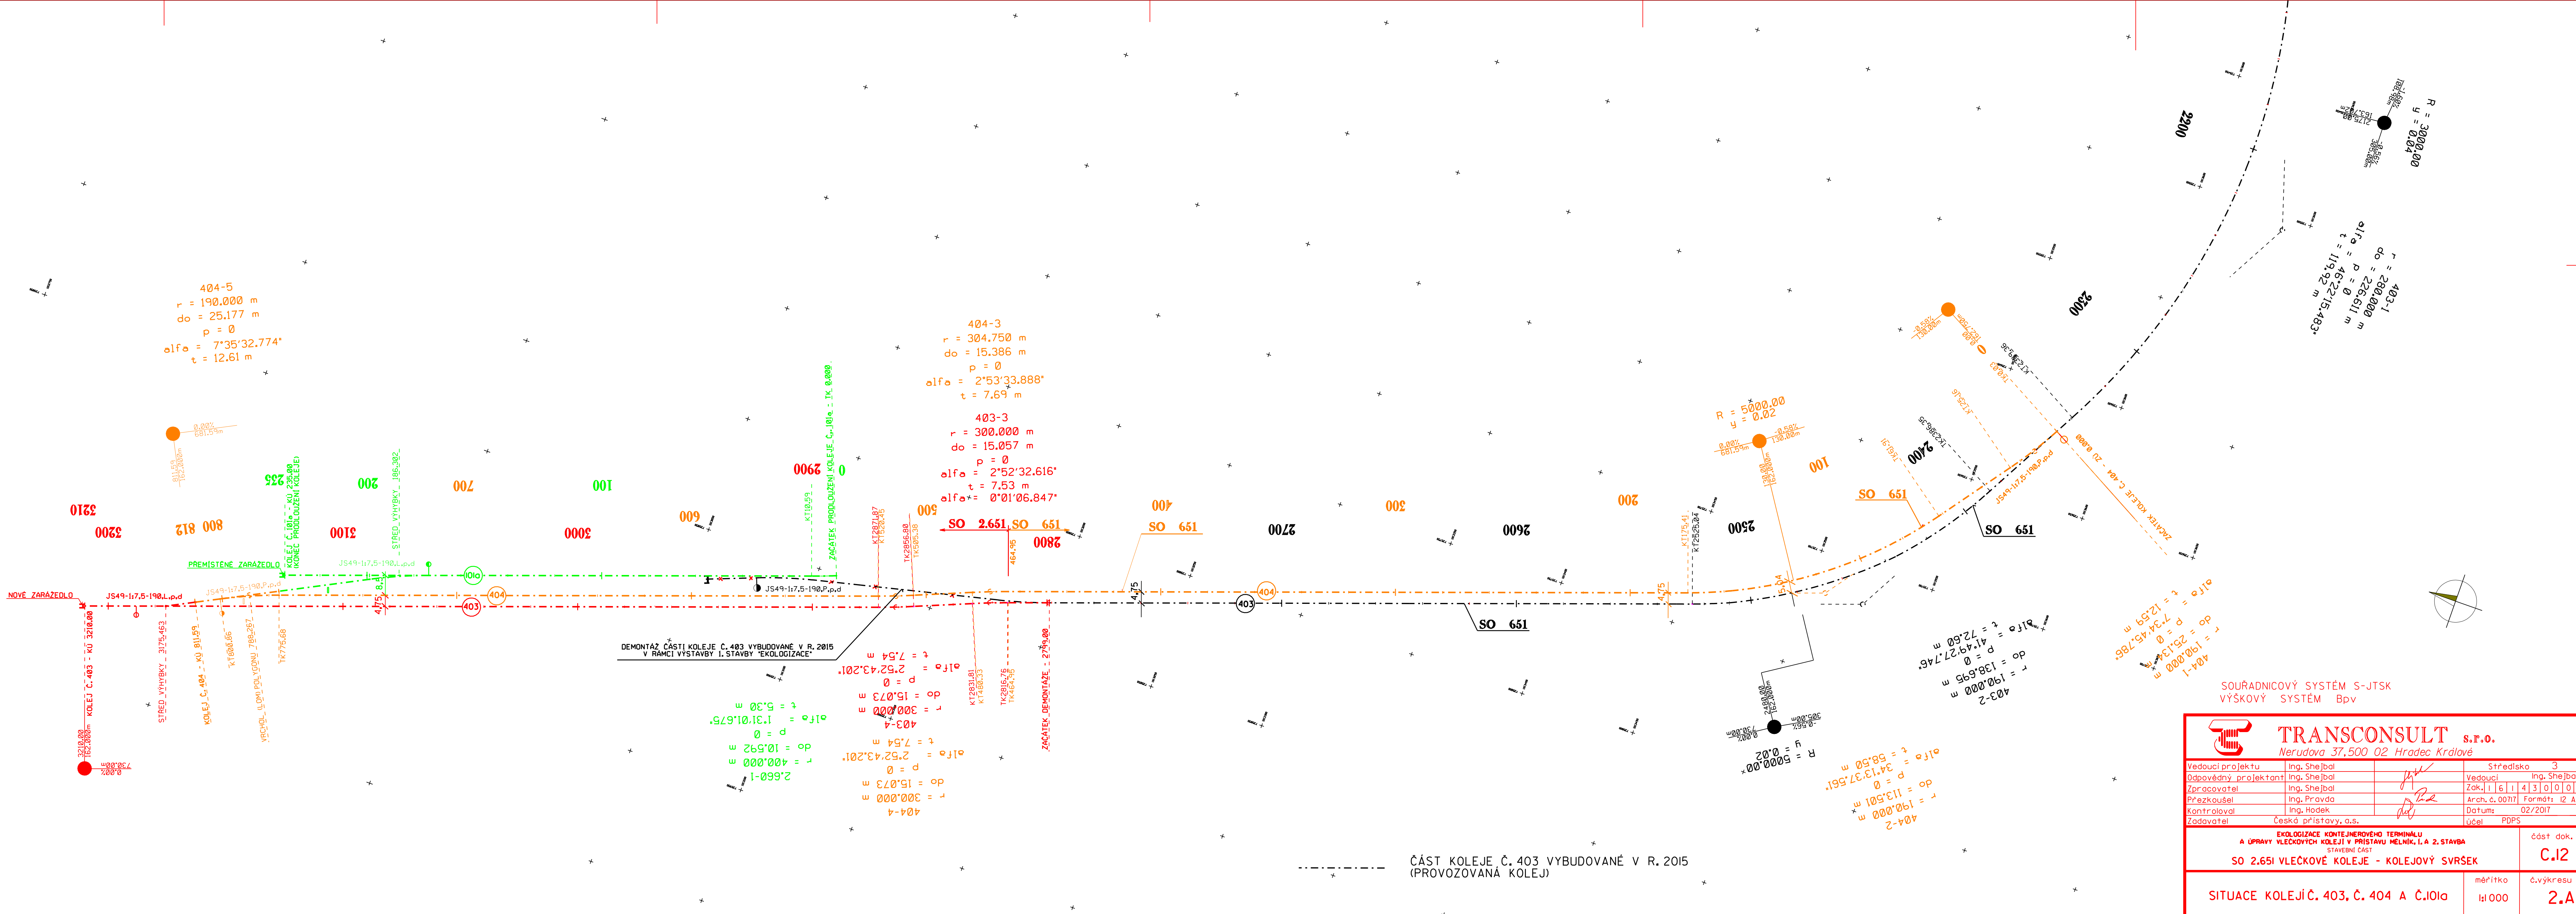

ČÁST KOLEJE Č. 403 VYBUDOVANÉ V R. 2015
(PROVOZOVANÁ KOLEJ)

SOUŘADNICOVÝ SYSTÉM S-JTSK
VÝŠKOVÝ SYSTÉM Bpv

TRANSCONSULT s.r.o. Nerudova 37,500 02 Hradec Králové			
Vedoucí projektu	Ing. Shejbal	Strážisko	3
odpovědný projektant	Ing. Shejbal	Vedoucí	Ing. Shejbal
Zpracovatel	Ing. Shejbal	Základní	6 6 4 3 0 0 4
Průzkoušel	Ing. Pravda	Arch. č.	00717
Kontroloval	Ing. Hodek	Datum	02/2017
Zadavatel	Česká přístavy, a.s.	účel	PDPS
EKOLOGIZACE KONTEJNEROVÉHO TERMINÁLU A ÚPRAVY VLEČKOVÝCH KOLEJÍ V PŘÍSTAVU MELNÍK, I. A 2. STAVBA STAVEBNÍ ČÁST			číslo dok.
SO 2.651 VLEČKOVÉ KOLEJE - KOLEJOVÝ SVRŠEK			C.12
SITUACE KOLEJÍ Č. 403, Č. 404 A Č. 1010			č.výkresu
měřítko 1:1000			2.A