



 

SEZNAM STAVBNÍCH OBJEKTŮ A PROVOZNÍCH SOUBORŮ

- SO 651 VLEČKOVÉ KOLEJE - KOLEJOVÝ SVRŠEK - 1. STAVBA
- SO 658 PŘEJEDOVÁ ÚPRAVA KOLEJE C, 403 - 1. STAVBA
- SO 2.001 DEMONTÁŽ PROVOZNÍ BUDOVY
- SO 2.101 MANIPULAČNÍ PLOCHA
- SO 2.110 PLOCHA PRO PŮJEZD KOLOVÝCH KONTEJNEROVÝCH JERABO
- SO 2.111 DOPLNĚNÍ PLOCHY KT TOPOLKY
- SO 2.220 OPĚRNÁ ŽIDKA PODÉL KOLEJE Č. 101a
- SO 2.301 ODVOVNĚNÍ ZPEVNĚNÝCH PLOCH
- SO 2.310 ODVOVNĚNÍ ROZŠÍŘENÉ PLOCHY KT TOPOLKY
- SO 2.401 KABELOVÉ ROZVODY NN
- SO 2.431 OSVĚTLENÉ VLEČKOVÝCH KOLEJÍ A MANIPULAČNÍCH PLOCH
- SO 2.651 VLEČKOVÉ KOLEJE - KOLEJOVÝ SVRŠEK
- SO 2.654 VLEČKOVÉ KOLEJE - KOLEJOVÝ SPODEK
- SO 2.668 PRODLOUŽENÍ VLEČKOVÉ KOLEJE Č. 101a
- SO 2.702 SPÍNACÍ STANICE
- PROVOZNÍ SOUBORY
- PS 2.910 NAPÁJECÍ SILNOPROUDÉ ROZVODY


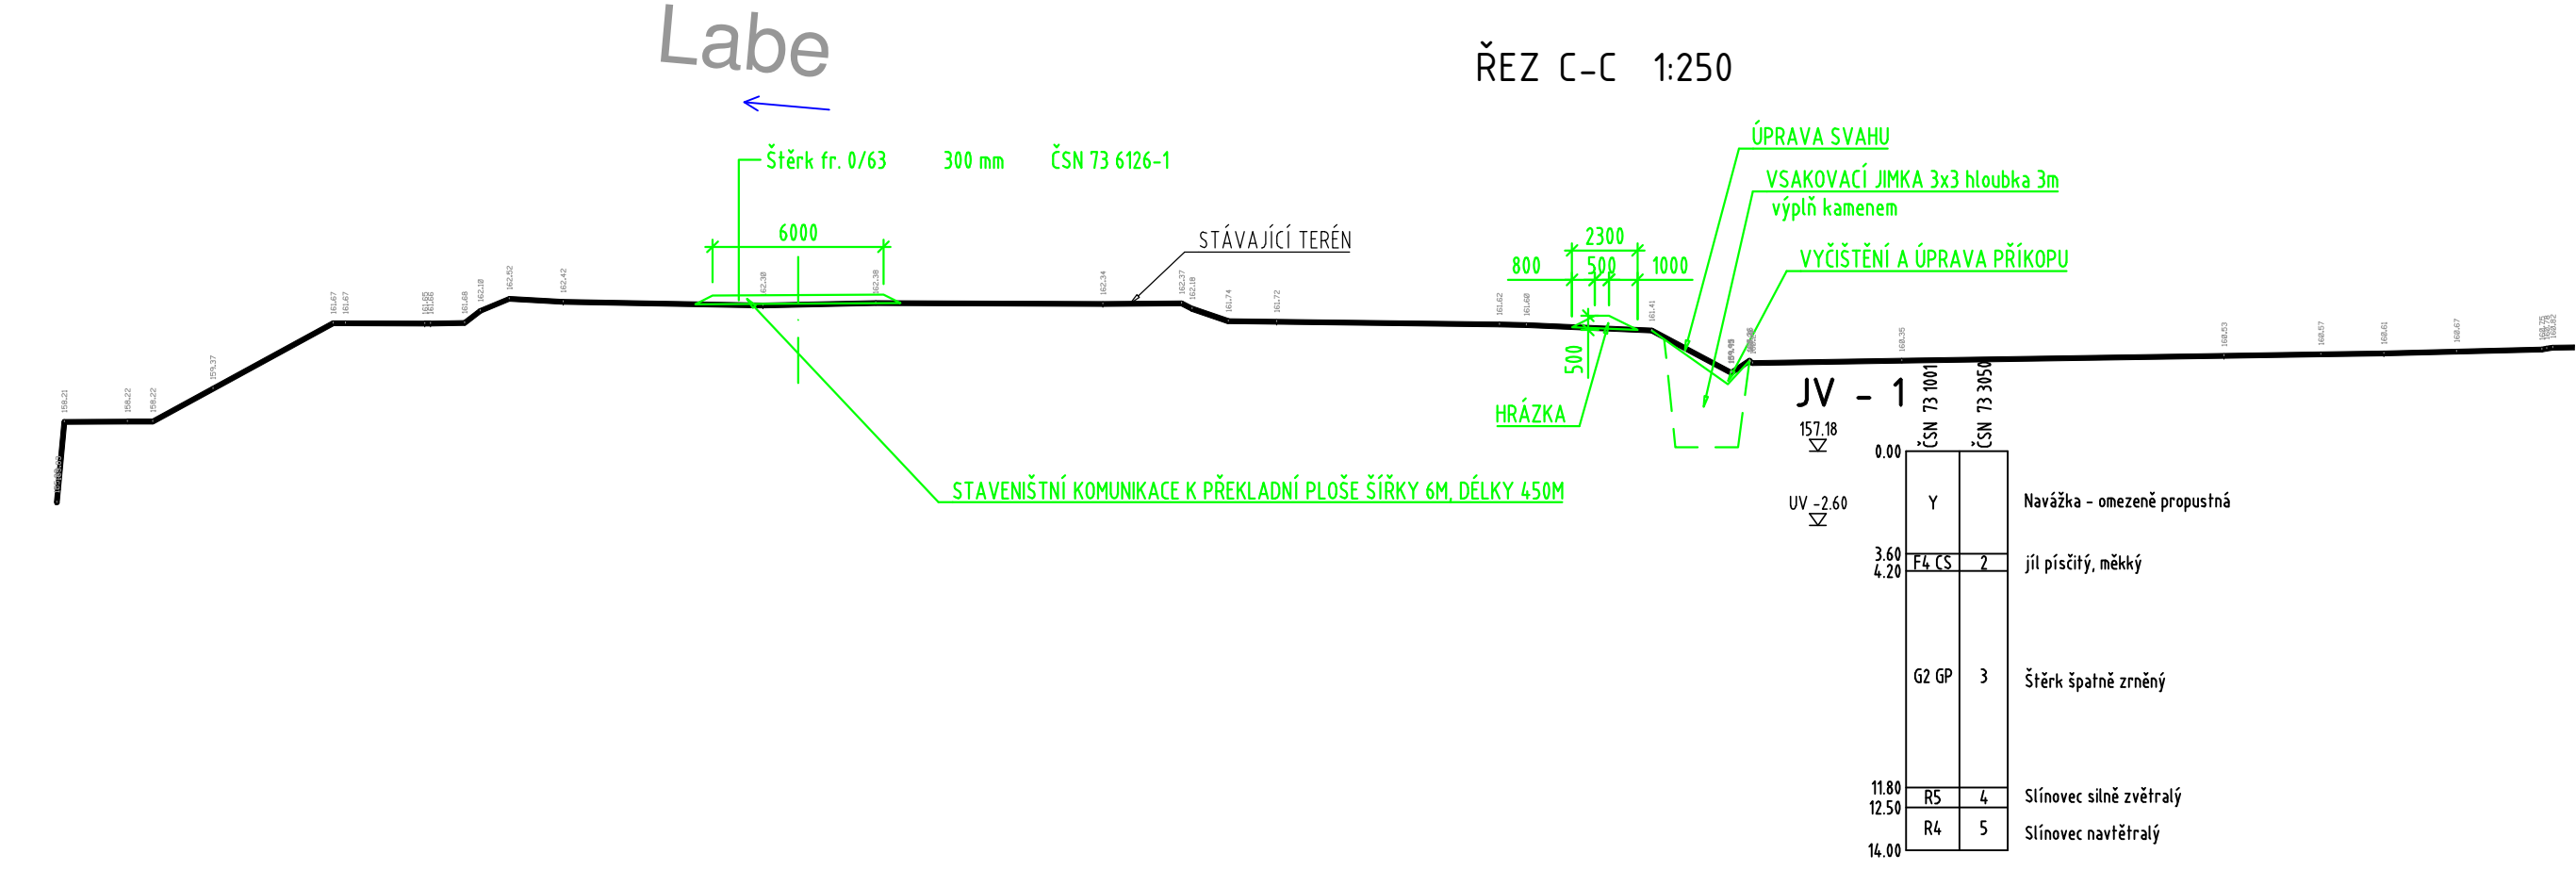


SOUVISEJÍCÍ STAVBY:

- STAVBNÍK POVOZU LABE, s. 1
- LABE - MELNÍK, PROTIPOVOZOVÁ OCHRANA - 1. ETAPA
- STAVBNÍK ČEZ DISTRIBUCE, s. 1
- PŘELOŽKA VEDENÍ VN 22 KV

LEGENDA STAVAJÍCÍCH INŽENÝRSKÝCH SÍTÍ

- POKROVNÍ VEDENÍ VN (ČEZ DISTRIBUCE A.S.)
- POKROVNÍ VEDENÍ VN (ČEZ DISTRIBUCE A.S.)
- POKROVNÍ VEDENÍ VN (ČEZ DISTRIBUCE A.S.)
- ANALYZOVANÝ ROZVOD VÝŽIVNÉHO OSVĚTLENÍ (ČESKÉ PRÍSTAVY A.S.)
- POKROVNÍ ROZVOD VEDENÍ (ELFONICA CZ OR A.S.)
- STŘEDOTÁŽNÝ PLYNOVOD (PWE A.S.)

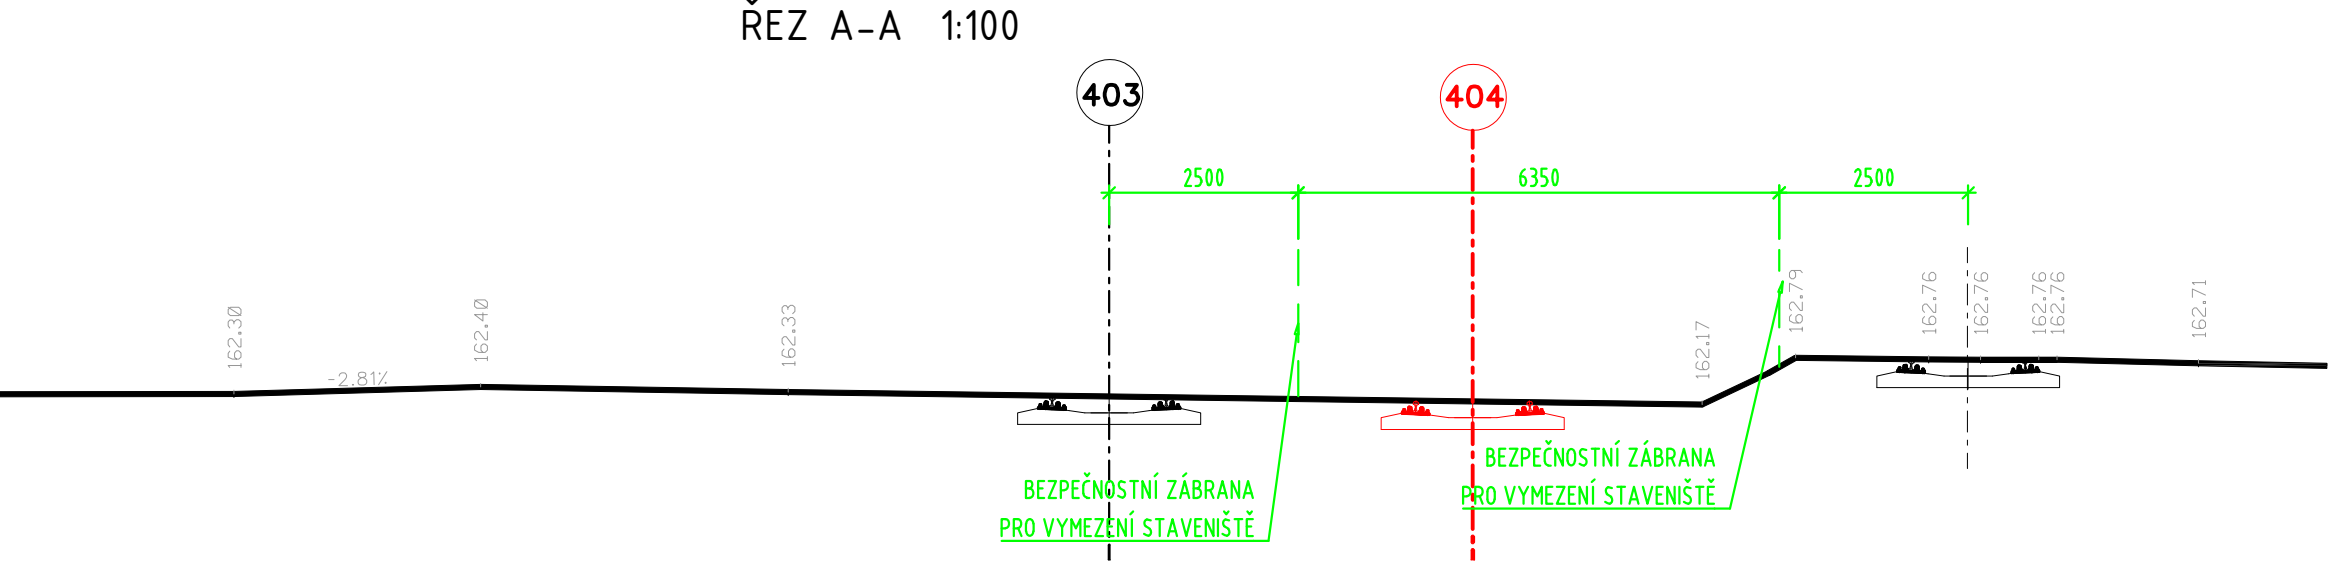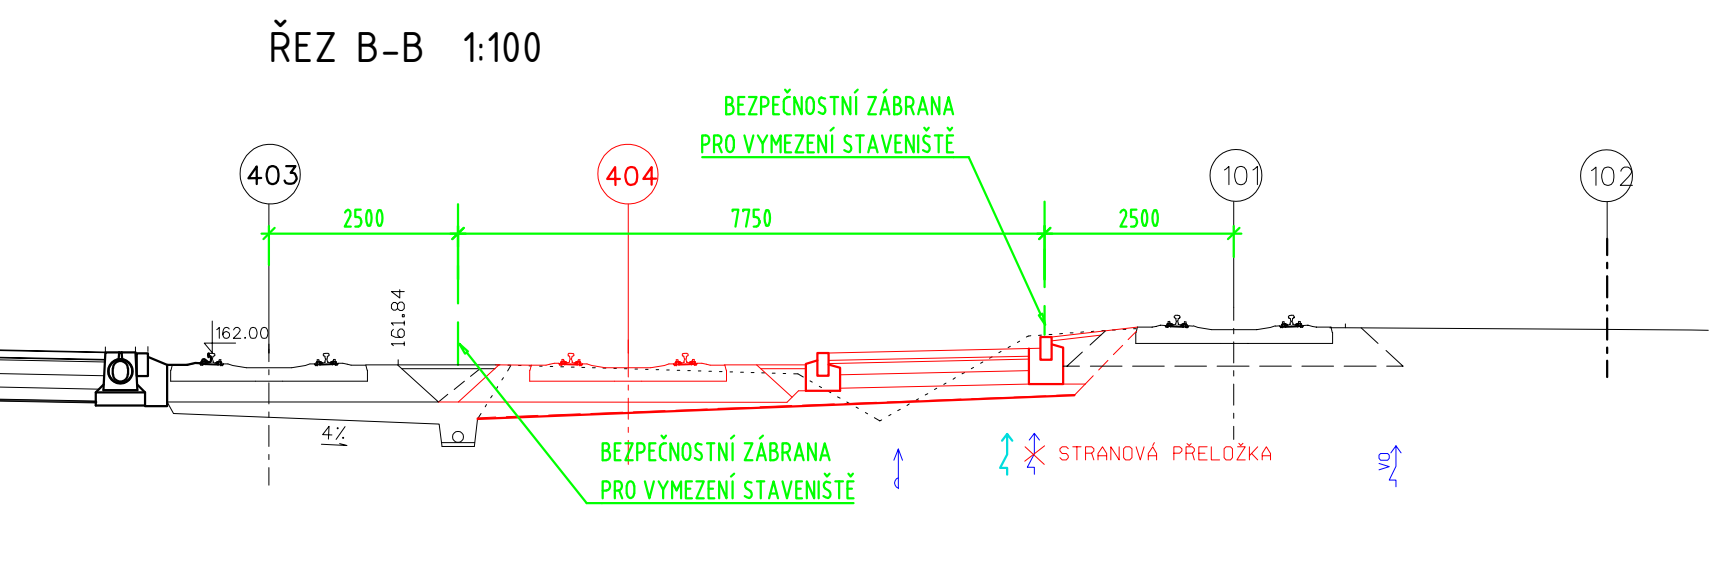

SOUŘADNICOVÝ SYSTÉM S-JTSK
VÝŠKOVÝ SYSTÉM BpV

TRANSCONSULT s.r.o.
Nerudova 37, 500 02 Hradec Králové

Vedoucí projektu	Ing. Šejbal	Středisko	3
Odpovědný projektant	Ing. Falus	Vedoucí	Ing. Šejbal
Zpracovatel	Průdč	Zak. číslo	6111430004
Přezkoušel	Ing. Velehradský	Formát	16 A4
Kontroloval	Ing. Šejbal	Datum	02/2017
Objednatel	České přístavy, a.s.	Účel	PDP

EKOLOGIZACE KONTEJNEROVÉHO TERMINÁLU A ÚPRAVY VLEČKOVÝCH KOLEJÍ
V PŘÍSTAVU MELNÍK, 1. STAVBA A 2. STAVBA
POŽADAVKY NA PROVÁDĚNÍ STAVBY

SITUACE ZAŘÍZENÍ STAVENÍŠTĚ

Měřítko 1:1000

Část dok. E

Č. výkresu 2.2