


PŪDORYS 1.PATRO (2.NP) m 1:100

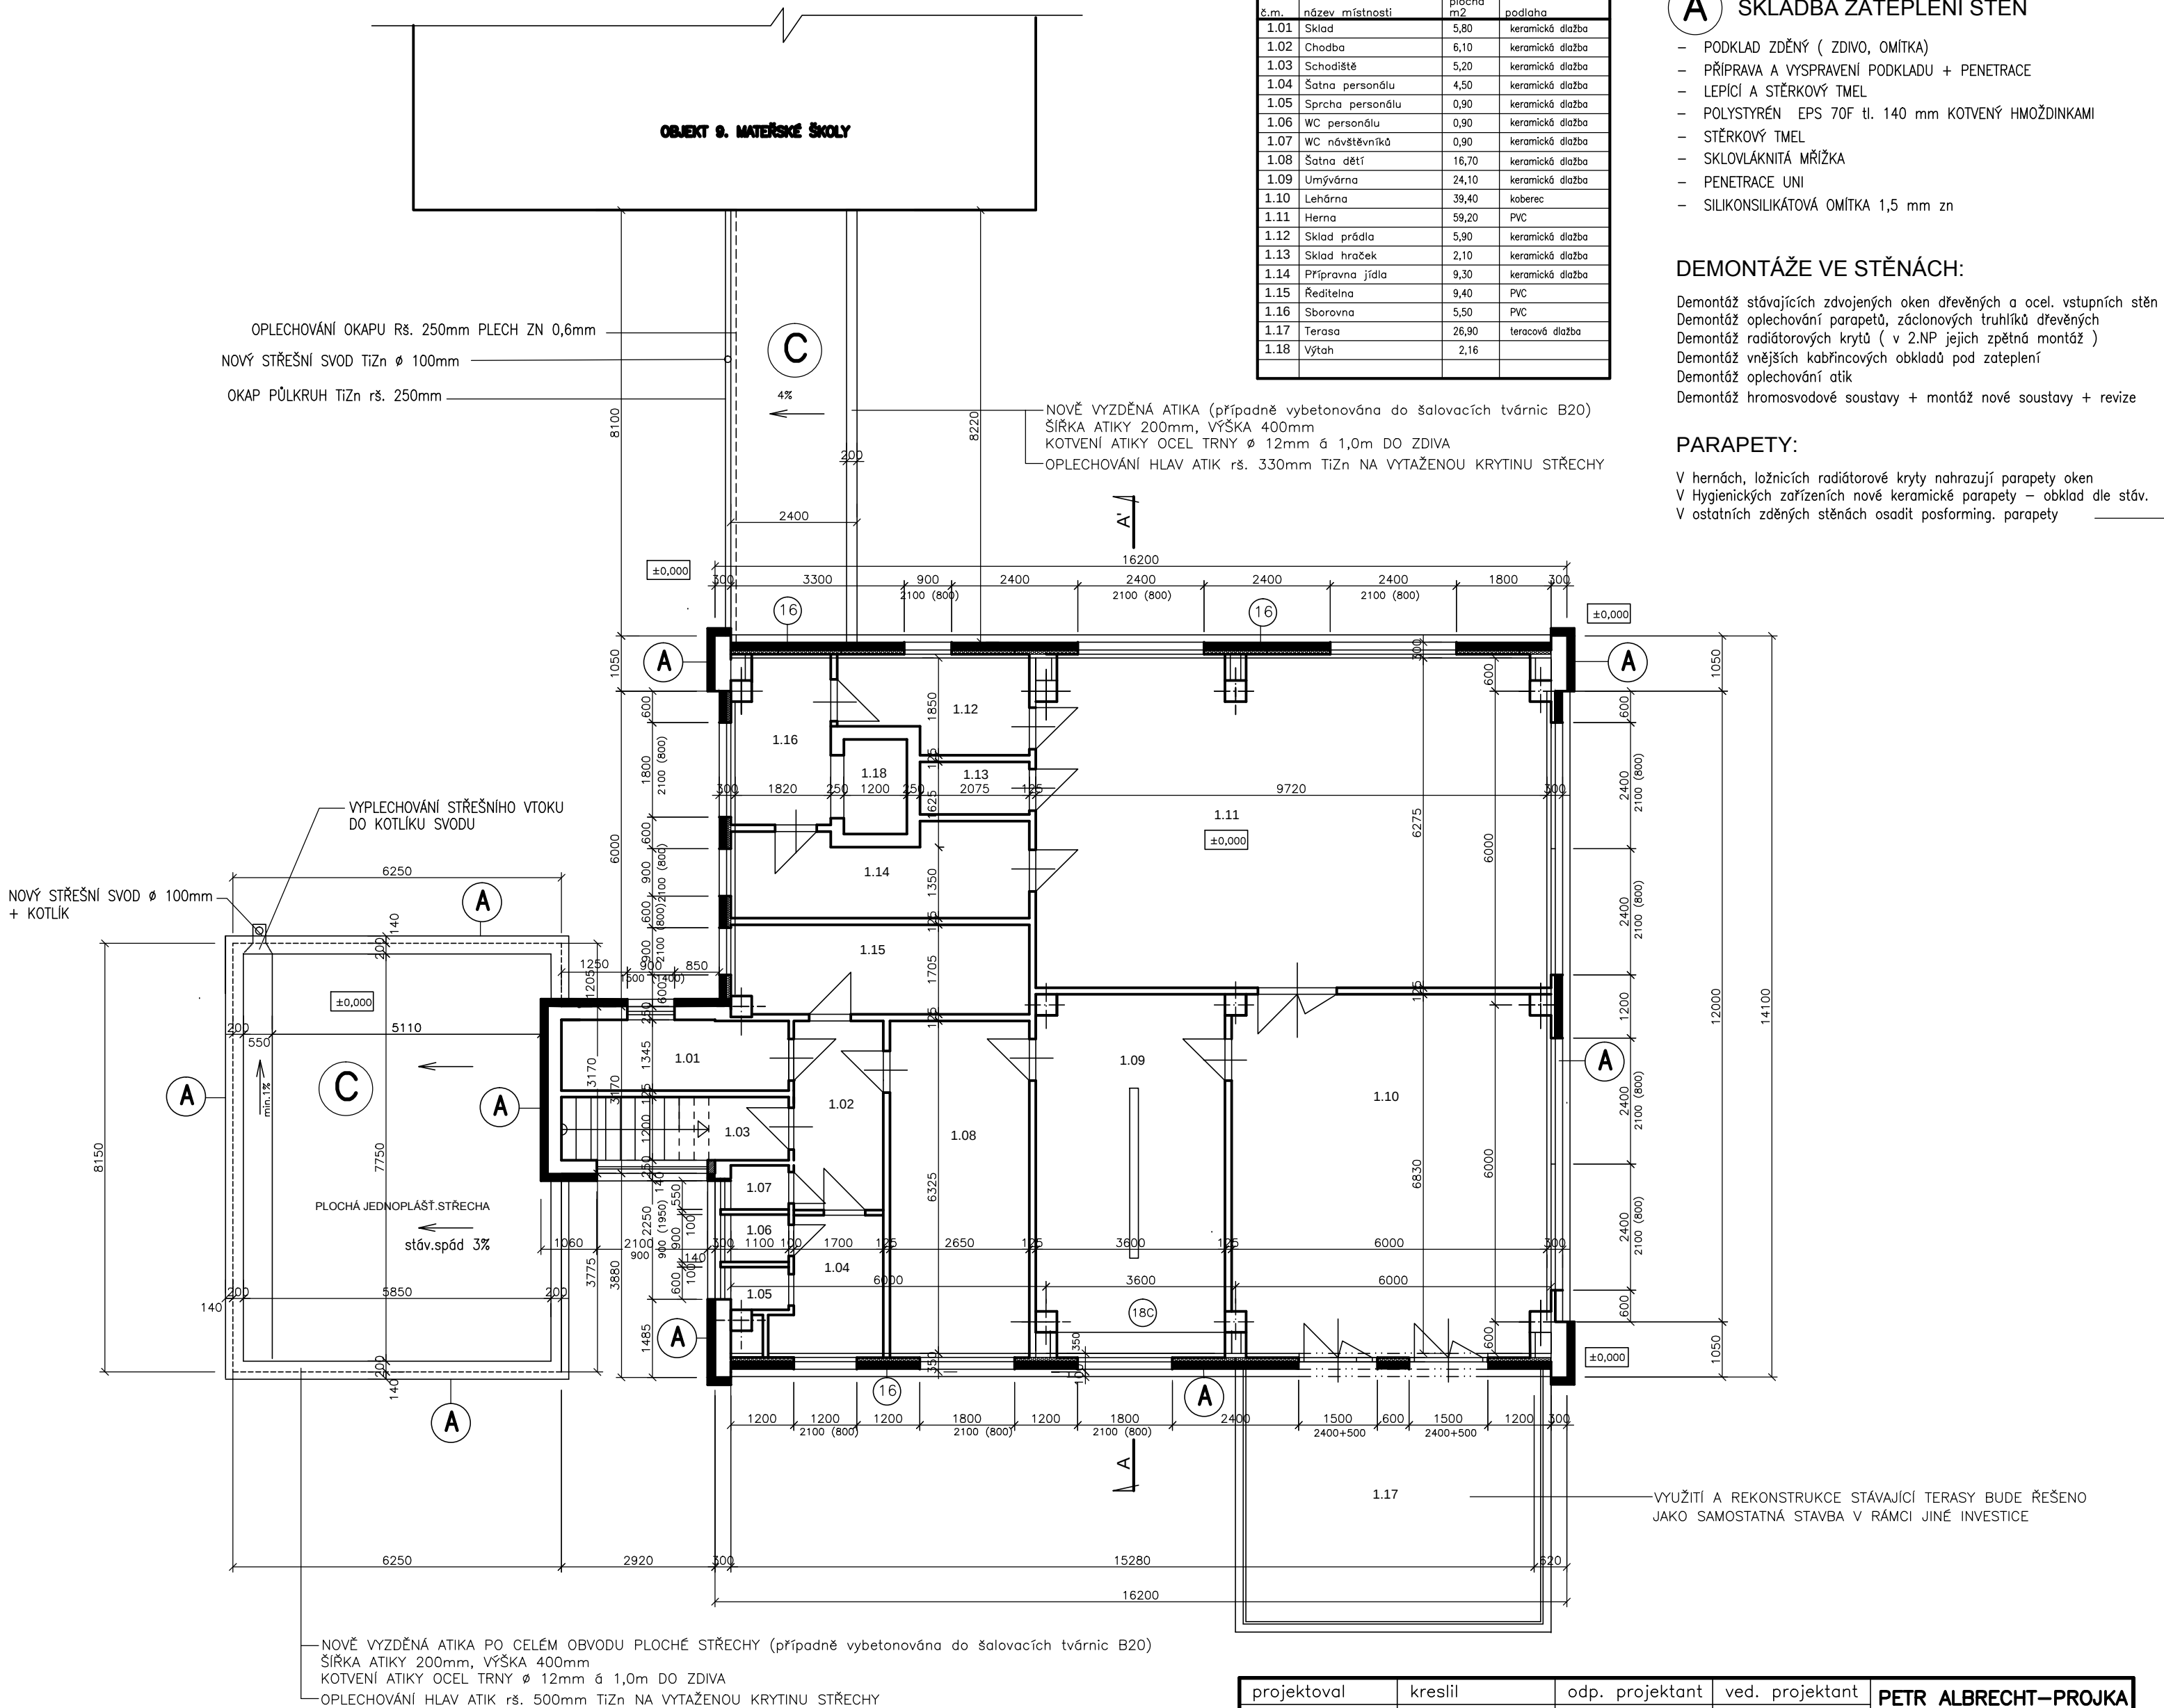

POPIS STÁVAJÍCÍCH KONSTRUKCÍ :

- NOSNÝ ŽEL.BET. MONTOVANÝ SKELET MS 71 BEZPRŮVLAKOVÝ (žel. bet stropy tl. 250mm)
- PÁSOVÉ KERAMICKÉ PARAPETNÍ PANELE tl. 300 mm
- DOZDÍVANÉ OBVODOVÉ KONSTRUKCE A VNITŘNÍ NOSNÉ STĚNY Z CIHEL CDM
- VNITŘNÍ PŘÍČKY Z KERAMICKÝCH PŘÍČKOVEK tl. 100 a 125 mm
- MEZIOKENNÍ VLOŽKY MIV (dřevěné konstr. s izolací a skleněným pláštěm)
- OKNA ZDOVOJENÁ DŘEVĚNÁ KYVNÁ
- STÉCHA DVOUPLÁŠŤOVÁ PLOCHÁ VĚTRANÁ POVLAKOVÁ (horní plášť z keramických střešních panelů tl. 140mm)

LEGENDA MÍSTNOSTÍ

č.m.	název místnosti	plocha m ²	podlaha
1.01	Sklad	5,80	keramická dlažba
1.02	Chodba	6,10	keramická dlažba
1.03	Schodiště	5,20	keramická dlažba
1.04	Šatna personálu	4,50	keramická dlažba
1.05	Sprcha personálu	0,90	keramická dlažba
1.06	WC personálu	0,90	keramická dlažba
1.07	WC návštěvníků	0,90	keramická dlažba
1.08	Šatna dětí	16,70	keramická dlažba
1.09	Umývárna	24,10	keramická dlažba
1.10	Lehárna	39,40	koberec
1.11	Herna	59,20	PVC
1.12	Sklad prádla	5,90	keramická dlažba
1.13	Sklad hraček	2,10	keramická dlažba
1.14	Příprava jídla	9,30	keramická dlažba
1.15	Ředitelna	9,40	PVC
1.16	Sborovna	5,50	PVC
1.17	Terasa	26,90	teracová dlažba
1.18	Výtah	2,16	

A SKLADBA ZATEPLENÍ STĚN

- PODKLAD ZDĚNÝ (ZDIVO, OMÍTKA)
- PŘÍPRAVA A VYSYPRAVENÍ PODKLADU + PENETRACE
- LEPIČI A STĚRKOVÝ TMEL
- POLYSTYRÉN EPS 70F tl. 140 mm KOTVENÝ HMOŽDINKAMI
- STĚRKOVÝ TMEL
- SKLOVLÁKNITÁ MŘÍŽKA
- PENETRACE UNI
- SILIKONSILIKÁTOVÁ OMÍTKA 1,5 mm zn

DEMONTÁŽE VE STĚNÁCH:

Demontáž stávajících zdvojených oken dřevěných a ocel. vstupních stěn
Demontáž oplechování parapetů, záclonových truhlíků dřevěných
Demontáž radiatorových krytů (v 2.NP jejich zpětná montáž)
Demontáž vnějších kabřincových obkladů pod zateplení
Demontáž oplechování atik
Demontáž hromosvodové soustavy + montáž nové soustavy + revize

PARAPETY:

V hernách, ložnicích radiátorové kryty nahrazují parapety oken
V Hygienických zařízeních nové keramické parapety – obklad dle stáv.
V ostatních zděných stěnách osadit posforming. parapety _____

projektoval	kreslil	odp. projektant	ved. projektant	PETR ALBRECHT—PROJKA NÁDRAŽNÍ 1936 397 01 PÍSEK Tel. 382 215552 IČO: 11316349 datum: 10/2013 formát: 4A4 účel: DPS měřítko: 1:100 zak. číslo: číslo pare: č. výkresu:
P. ALBRECHT		P. ALBRECHT		
MěÚ: PÍSEK	St.ůř. PÍSEK			
Stavebník: Základní škola J.K.Tyla a MŠ Písek, Tylova 2391, Tylova 2391, 397 01 Písek				
ZATEPLNÍ A VÝMĚNA OKEN BUDOVY 9.MŠ A KŘEŠŤANSKÉ MŠ V PÍSKU KŘEŠŤANSKÁ MŠ				
obsah výkresu:				
PŮDORYS 2.NP				S11