


PŮDORYS STŘECHY m 1:100

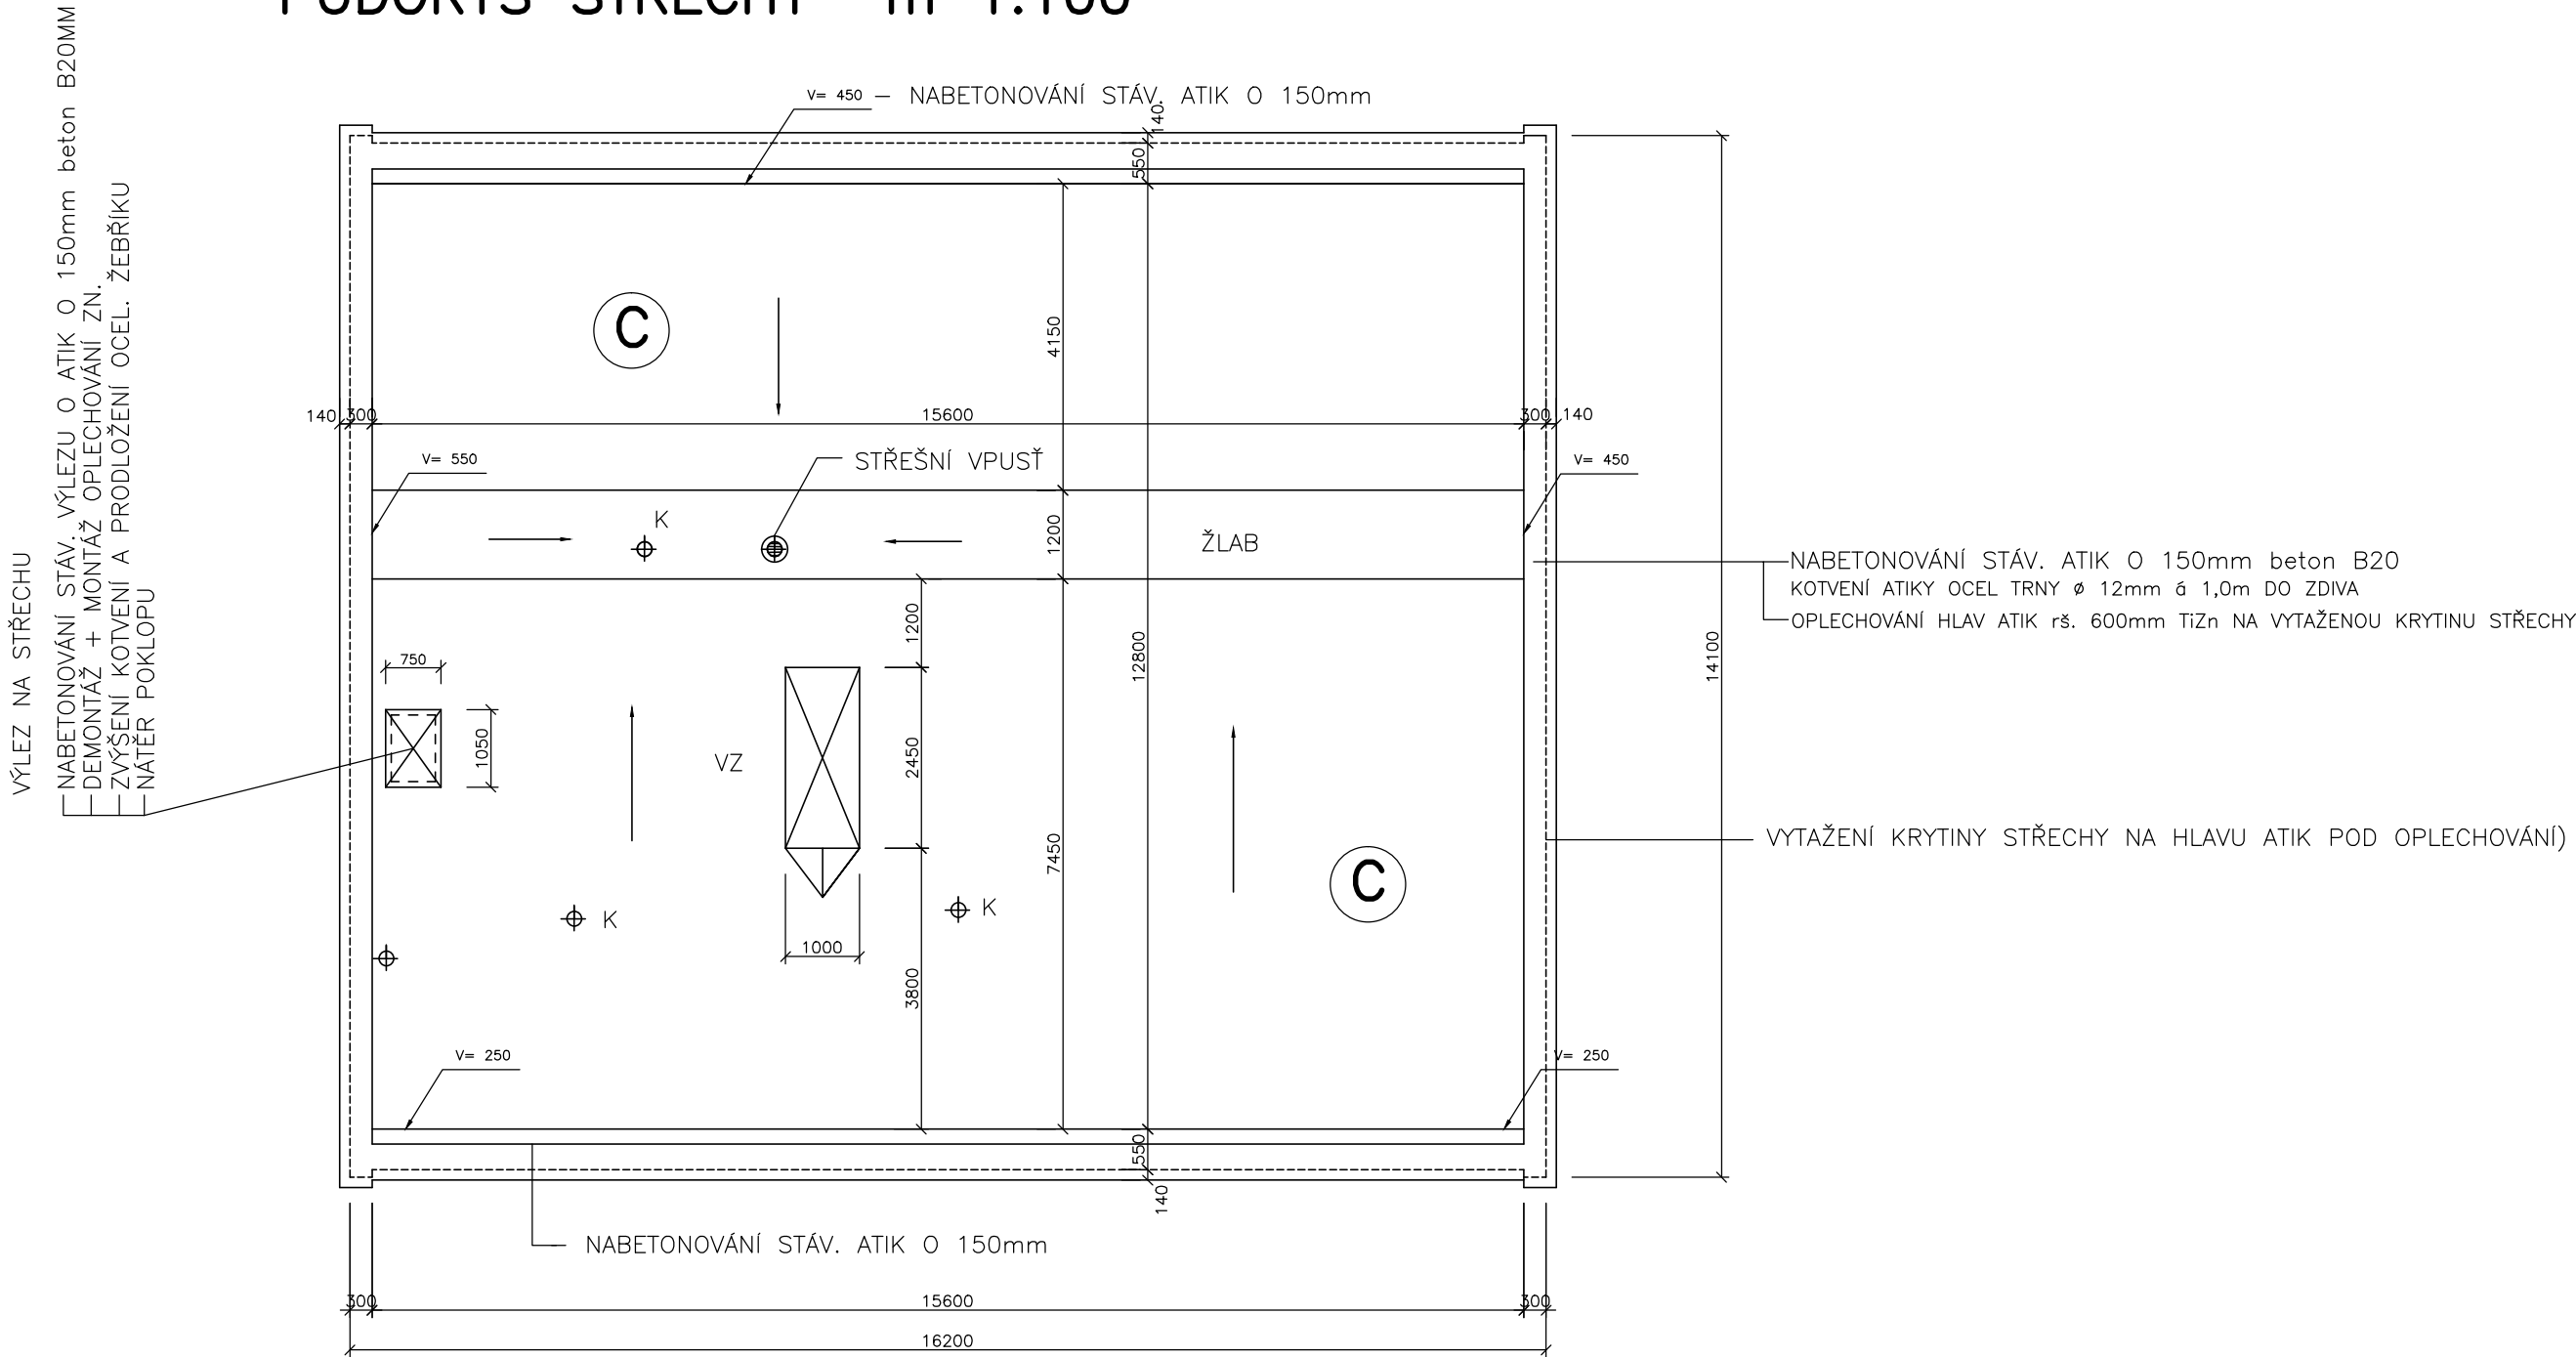

C SKLADBA ZATEPLENÍ STŘECHY:

- VYSPRAVENÍ PODKLADU (stáv. krytina) PRO FUNKCI PAROZÁBRANY
- POLYSTYRÉN EPS 100 S tl. 260 mm GV 35 (na PUK)
- KRYTINA – modif.asfalt.pás tl. 4mm (vložka PES, 4–5,2kg/m2, pevnost tah 500/400 N/5cm
- STŘEŠNÍ VTOK PRODLOUŽENÝ VČETNĚ LAPAČE NEČISTOT (zachovat stávající profil)
- DEMONTÁŽ PLECHOÁNÍ HLAV ATIK
- NABETONOVÁNÍ STÁV. ATIK O 150mm
- VYTVOŘENÍ KLINU V PŘECHODU KRYTINY NA LEMOVÁNÍ U ATIK – Tizn
- VYTAŽENÍ KRYTINY NA HLAVY ATIK POD OPLECHOVÁNÍ GG40 K
- OPLECHOVÁNÍ HLAV ATIK ŠTÍTŮ, SCHODIŠTĚ a PODÉL.PRŮČELÍ– Tizn r.š. 600mm
- NOVÉ VĚTRACÍ NÁSTAVCE KANALIZACE 4x
- NOVÁ HROMOSVOUDOVÁ SOUSTAVU VČETNĚ SVODŮ + REVIZE

projektoval	kreslil	odp. projektant	ved. projektant	PETR ALBRECHT—PROJKA NÁDRAŽNÍ 1936 397 01 PÍSEK Tel. 382 215552 IČO: 11316349 datum: 10/2013 formát: 2A4 účel: DPS měřítko: 1:100 zak. číslo:		
P. ALBRECHT		P. ALBRECHT				
MěÚ: PÍSEK	St.úř. PÍSEK					
Stavebník: Základní škola J.K.Tyla a MŠ Písek,Tylova 2391,Tylova 2391, 397 01 Písek						
ZATEPLENÍ A VÝMĚNA OKEN BUDOVY 9.MŠ A KŘEŠŤANSKÉ MŠ V PÍSKU KŘEŠŤANSKÁ MŠ				číslo pare:		č. výkresu: S12
				obsah výkresu: PŮDORYS STŘECHY		