




PŮDORYS m1:50

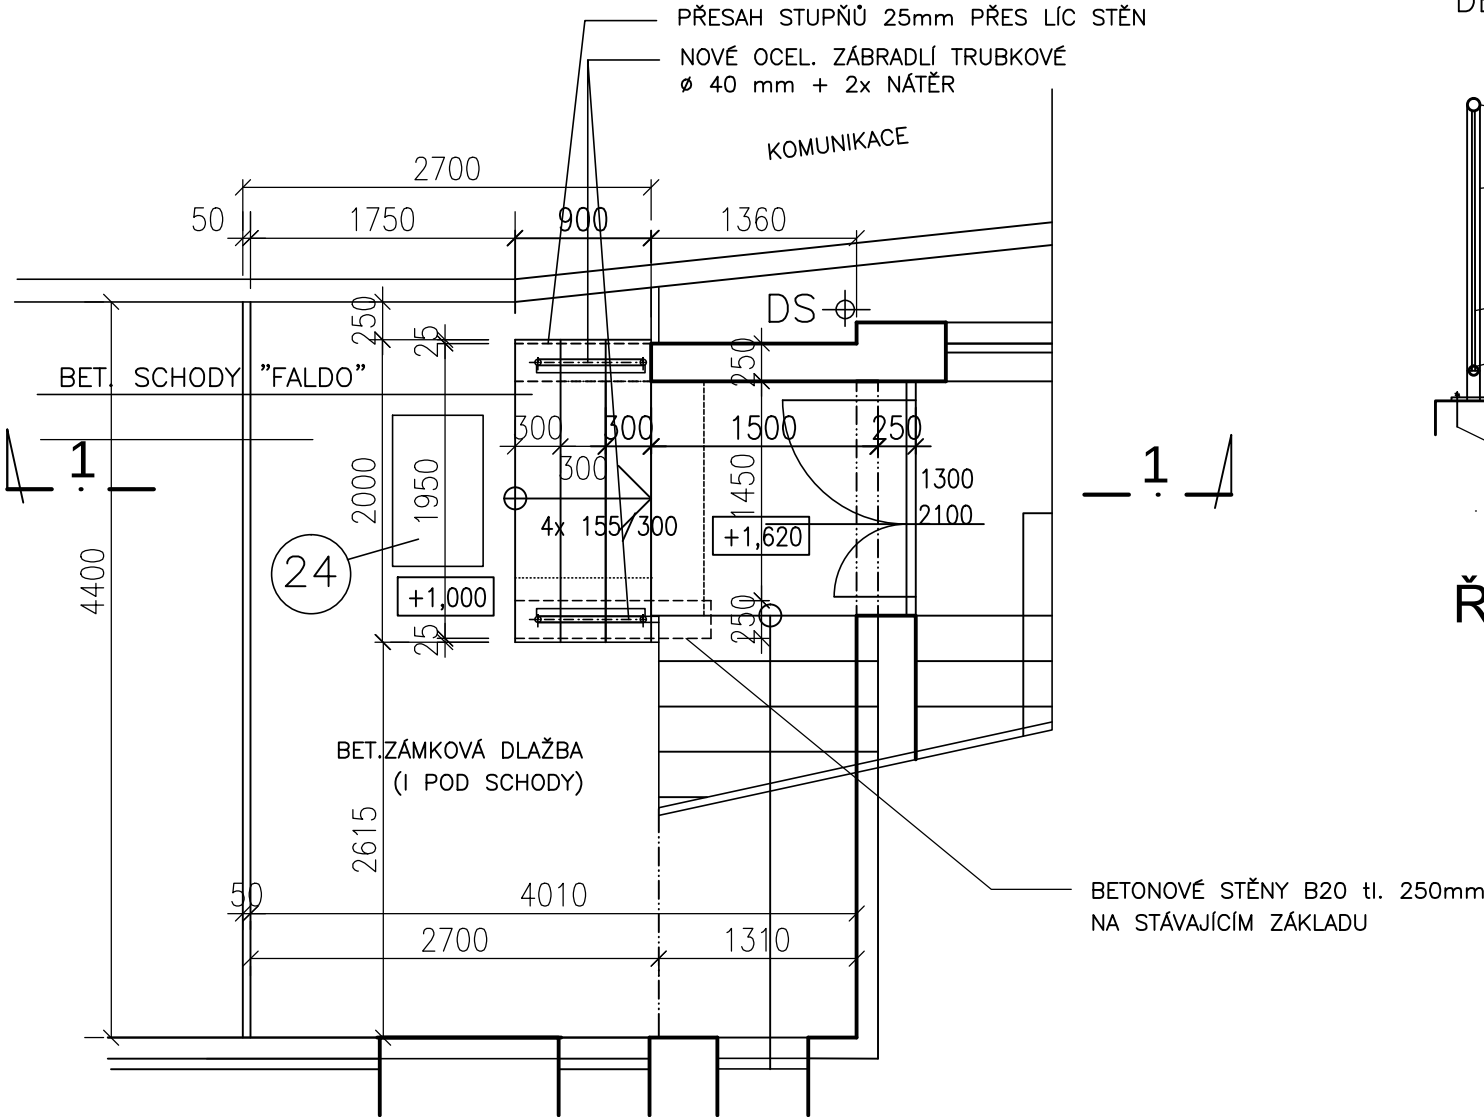

DETAIL "A" ŘEZ ZÁBRADLÍM M 1:25

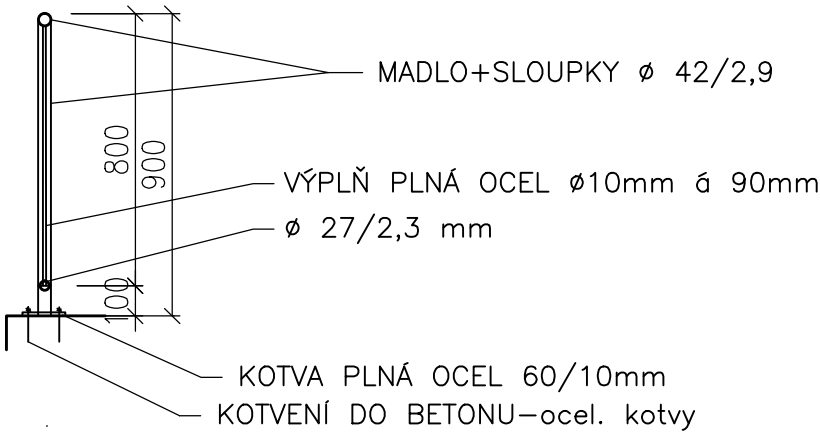


ŘEZ VENKOVNÍCH SCHODU V ZAHRADĚ m1:50

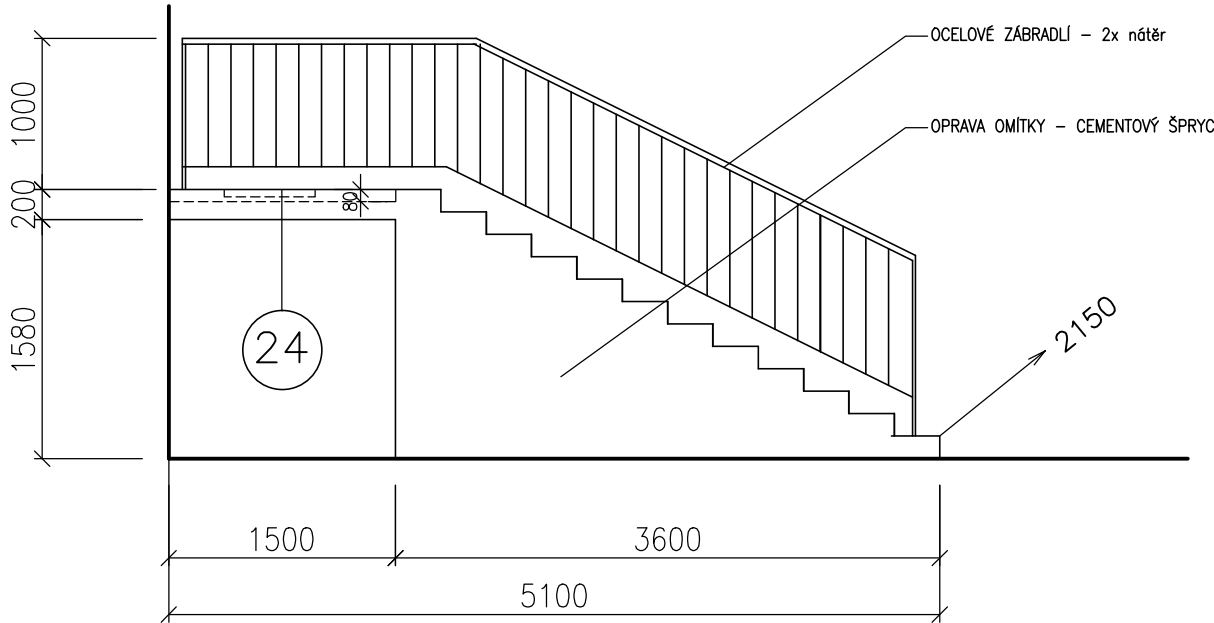

- OPRAVA BETONOVÉHO SCHODIŠTĚ:
- VYSRAVENÍ A OČIŠTĚNÍ PODKLADU POD OBKLAD STUPŇŮ
- OBKLAD STUPŇŮ DLAŽBOU TAURUS MRAZ. A PROTISKLUZ.
- CEMENTOVÝ ŠPRYC STĚN SCHODIŠTĚ
- VYBOURÁNÍ PODKLADU A NOVÝ BETON B20 POD DLAŽBU PODESTY - 2150x1500x80mm
- DLAŽBA PODESTY - ddto stupňů + OSAZENÍ ČISTÍCÍ ROHOŽE GUMOVÉ DO MOSAZ. RÁMU
- ZKRÁCENÍ ZÁBRADLÍ NA PODESTĚ U STĚNY (zateplení) + 2x NÁTĚR

ŘEZ 1-1

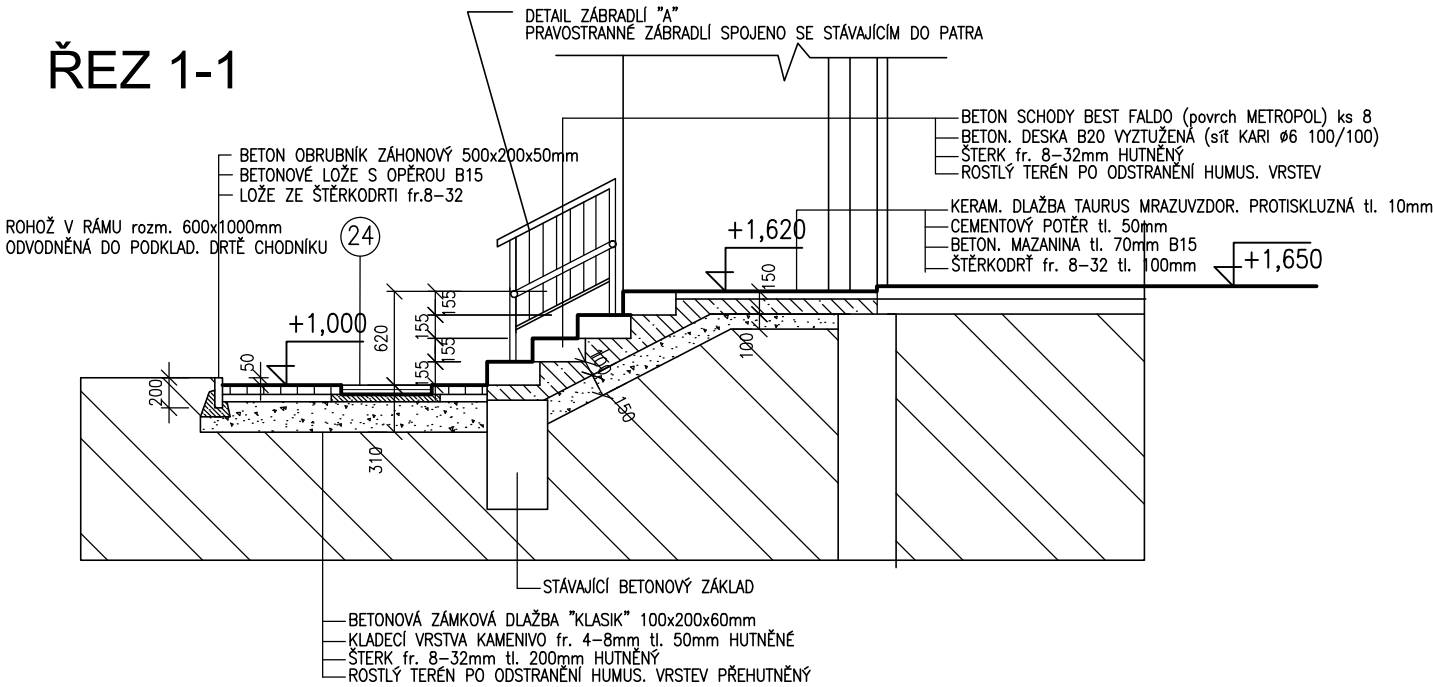

POZNÁMKA: ZÁBRADLÍ PRAVÉ ČÁSTI SCHODIŠTĚ BUDE STEJNÉHO PROVEDENÍ JAKO NA LEVÉ STRANĚ, POUZE NÁPOJENO NA ZÁBRADLÍ DO HORNÍHO PODLAŽÍ

DÍLENSKÁ DOKUMENTACE ZÁBRADLÍ JE DOKUMENTACÍ VÝROBCE

ZÁBRADLÍ BUDE OPATŘENO 2x OCHRANNÝM NÁTĚREM

projektoval	kreslil	odp. projektant	ved. projektant	PETR ALBRECHT—PROJKA NÁDRAŽNÍ 1936 397 01 PÍSEK Tel. 777229722 IČO: 11316349	
P. ALBRECHT		P. ALBRECHT			
MěÚ: PÍSEK	St.úř. PÍSEK				
Stavebník: Základní škola J.K.Tyla a MŠ Písek,Tylova 2391,Tylova 2391, 397 01 Písek				IČO: 11316349	
ZATEPLENÍ A VÝMĚNA OKEN BUDOVY 9.MŠ A KŘEŠŤANSKÉ MŠ V PÍSKU 9.MŠ				datum: 10/2013	
				formát: 2A4	
				účel: DPS	
				měřítko: 1:50	
				zak. číslo:	
obsah výkresu:				číslo pare:	č. výkresu:
DETAIL VENKOVNÍCH SCHODŮ					S18