


PŮDORYS 1. PATRA (2.NP) m1:100

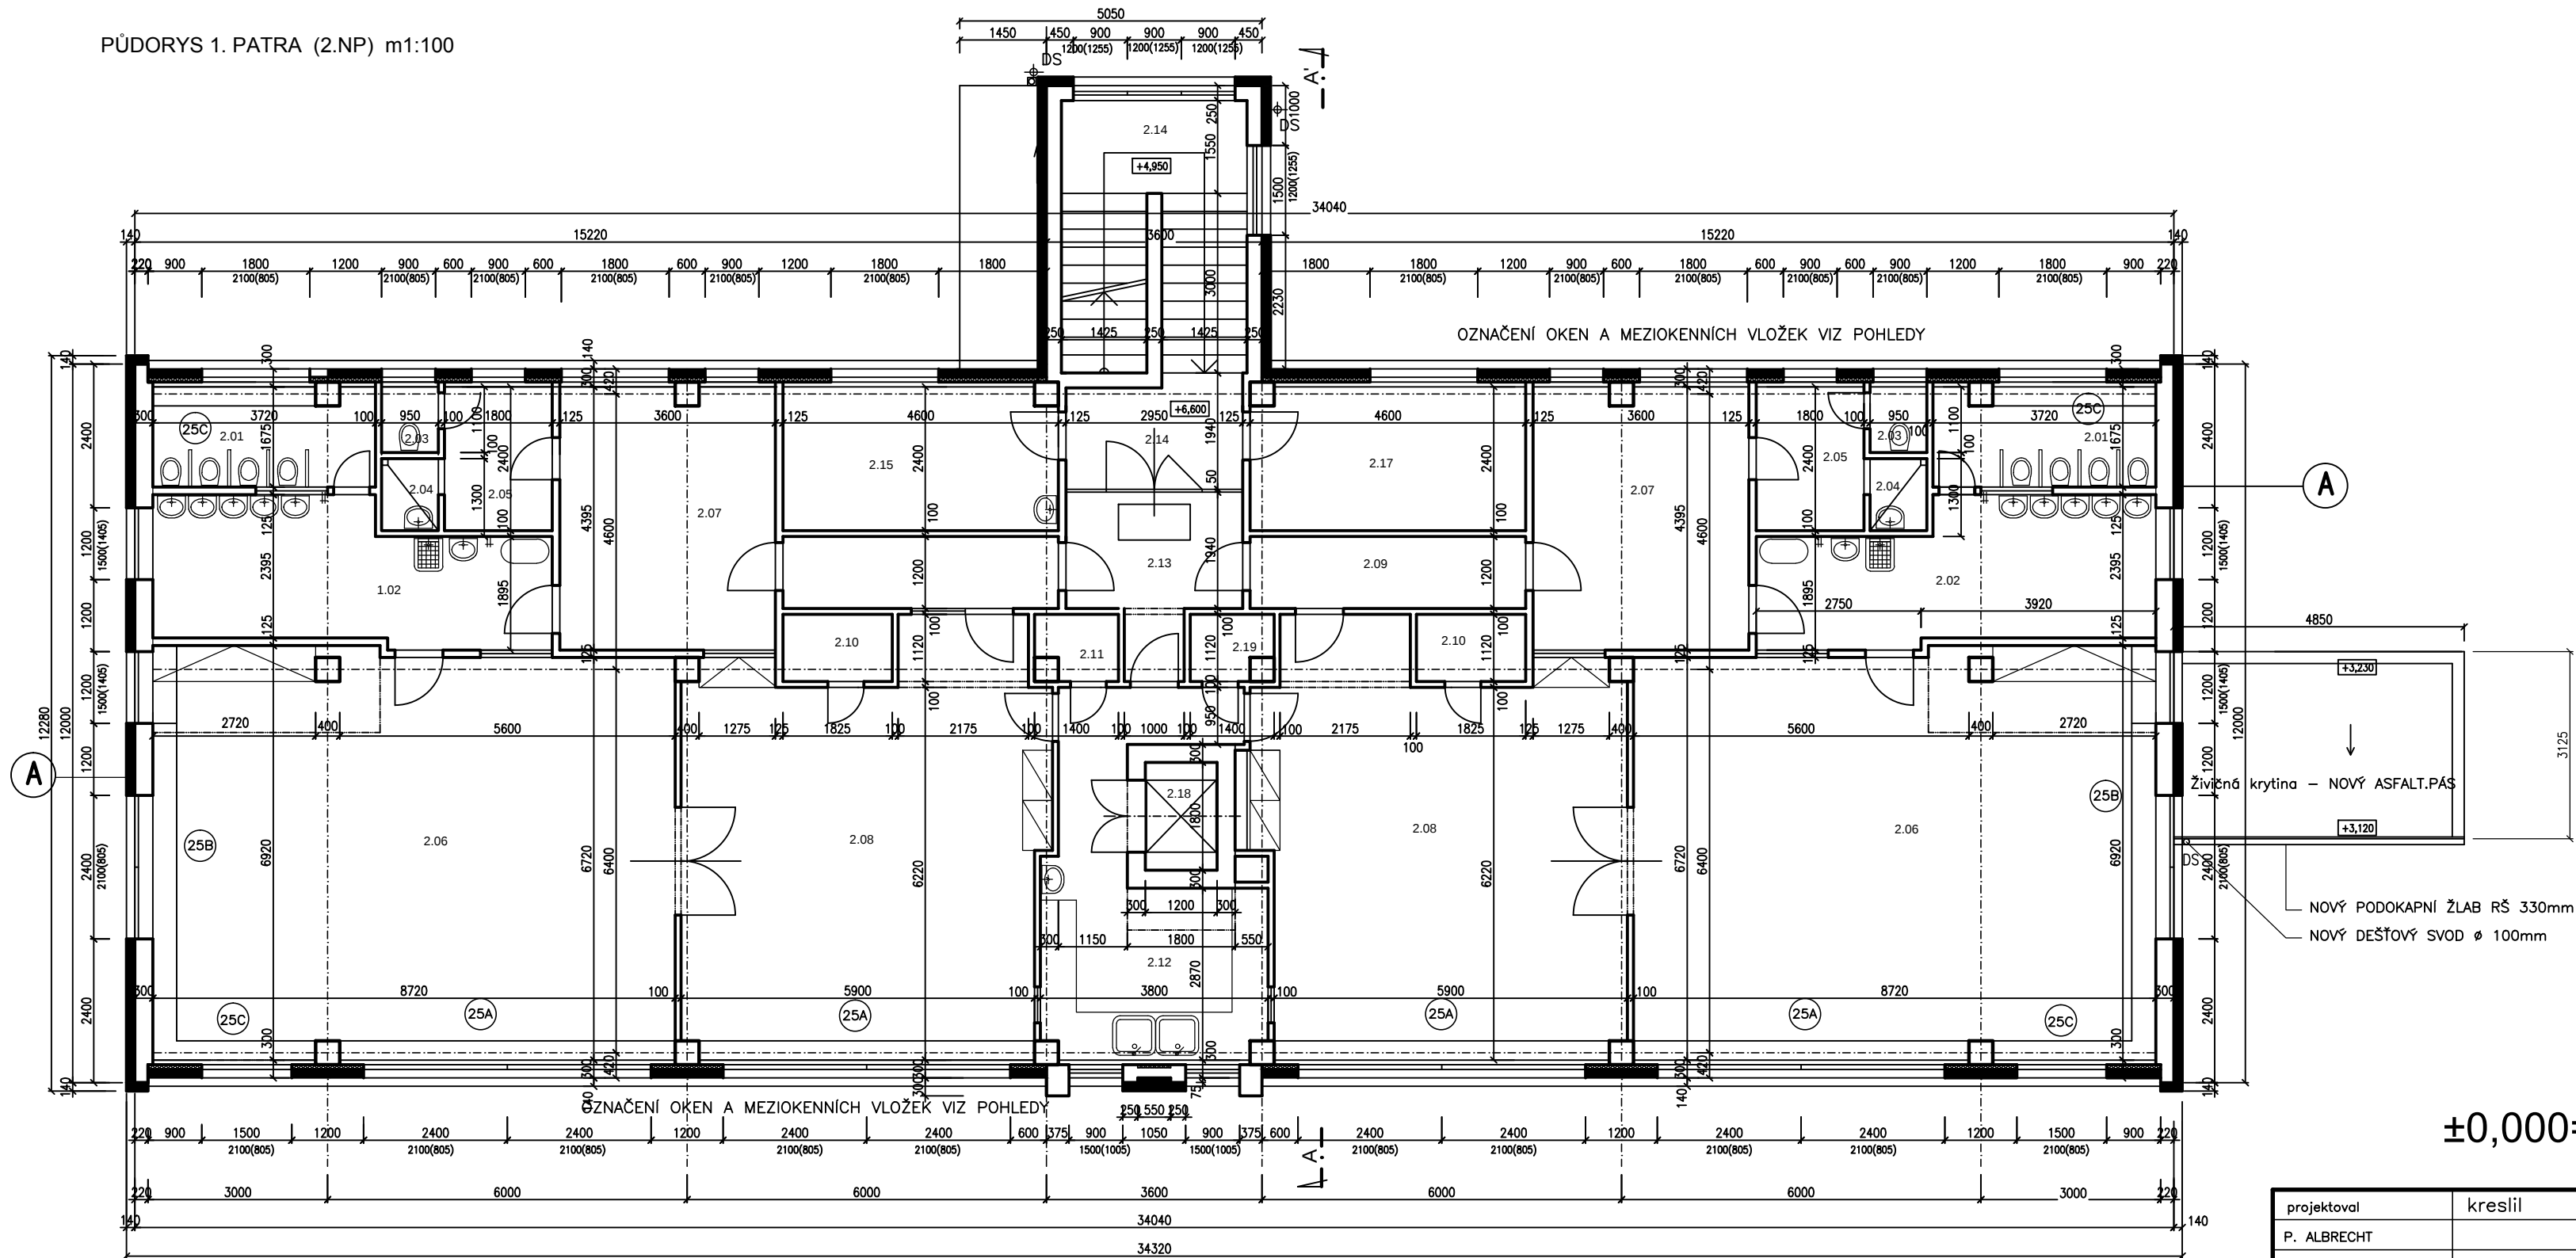

A SKLADBA ZATEPLENÍ STĚN

- PODKLAD ZDĚNÝ (ZDIVO, OMÍTKA)
 - PŘÍPRAVA A VYSRAVENÍ PODKLADU + PENETRACE
 - LEPICÍ A STĚRKOVÝ TMEL
 - POLYSTYRÉN EPS 70F tl. 140 mm KOTVENÝ HMOŽDINKAMI
 - STĚRKOVÝ TMEL
 - SKLOVLÁKNITÁ MŘÍŽKA
 - PENETRACE UNI
 - SILIKONSILKÁTOVÁ OMÍTKA 1,5 mm zn
- Demontáž stávajících zdvojených oken dřevěných

- NOSNÝ ŽEL.BET. MONTOVANÝ SKELET MS 71 BEZPRŮVLAKOVÝ (žel. bet stropy tl. 250mm)
- PÁSOVÉ KERAMICKÉ PARAPETNÍ PANELE tl. 300 mm
- DOZDÍVANÉ OBVODOVÉ KONSTRUKCE A VNITŘNÍ NOSNÉ STĚNY Z CIHEL CDM
- VNITŘNÍ PŘÍČKY Z KERAMICKÝCH PŘÍČKOVEK tl. 100 a 125 mm
- MEZIOKENNÍ VLOŽKY MIV (dřevěné konstr. s izolací a skleněným pláštěm)
- OKNA ZDVOJENÁ DŘEVĚNÁ KYVNÁ
- STŘECHA DVOUPLAŠŤOVÁ PLOCHÁ VĚTRANÁ POVLAKOVÁ (horní plášť z keramických střešních panelů tl. 140mm)

LEGENDA MÍSTNOSTÍ

č.m.	název místnosti	plocha m2	podlaha
2.01	WC dětí	2x 6,46	keramická dlažba
2.02	Umývárna dětí	2x 14,44	keramická dlažba
2.03	WC – zaměstnanci	2x 0,99	keramická dlažba
2.04	Sprcha – zaměstnanci	2x 1,08	keramická dlažba
2.05	Šatna – zaměstnanci	2x 4,32	PVC
2.06	Lehárna	2x 58,39	PVC
2.07	Šatna	2x 15,84	PVC
2.08	Pracovna	2x 37,88	PVC
2.09	Chodba	2x 5,40	keramická dlažba
2.10	Sklad hraček	2x 1,98	PVC
2.11	Úklidová komora	1,40	keramická dlažba
2.12	Příprava	16,09	keramická dlažba
2.13	Chodba	6,71	keramická dlažba
2.14	Schodiště	19,14	keramická dlažba
2.15	Kancelář	11,04	PVC
2.16	–		
2.17	Kancelář	11,04	PVC
2.18	Výtah	2,16	
2.19	Sklad špinavého prádla	1,40	keramická dlažba

DEMONTÁŽE VE STĚNÁCH:

Demontáž stávajících zdvojených oken dřevěných a ocel. vstupních stěn
Demontáž oplechování parapetů, zácilonových truhlíků dřevěných
Demontáž radiátorových krytů (v 2.NP jejich zpětná montáž)
Demontáž vnějších kabřincových obkladů pod zateplení
Demontáž oplechování atik
Demontáž hromosvodové soustavy + montáž nové soustavy + revize

PARAPETY:

V hernách, ložnicích radiátorové kryty nahrazují parapety oken
V Hygienických zařízeních nové keramické parapety – obklad dle stáv.
V ostatních zděných stěnách osadit posforming. parapety

±0,000=372,00



projektoval	kreslil	odp. projektant	ved. projektant	PETR ALBRECHT–PROJKA NÁDRAŽNÍ 1936 397 01 PÍSEK Tel. 777229722 IČO: 11316349
P. ALBRECHT		P. ALBRECHT		
M&Ú: PÍSEK		St.úř. PÍSEK		
Stavebník: Základní škola J.K.Tyla a MŠ Písek,Tylova 2391,Tylova 2391, 397 01 Písek				datum: 10/2013
ZATEPLENÍ A VÝMĚNA OKEN BUDOVY 9.MŠ A KŘESŤANSKÉ MŠ V PÍSKU 9.MŠ				formát: 3A4
				účel: DPS
				měřítko: 1:100
obsah výkresu:				zak. číslo:
				číslo pare: č. výkresu: S4