


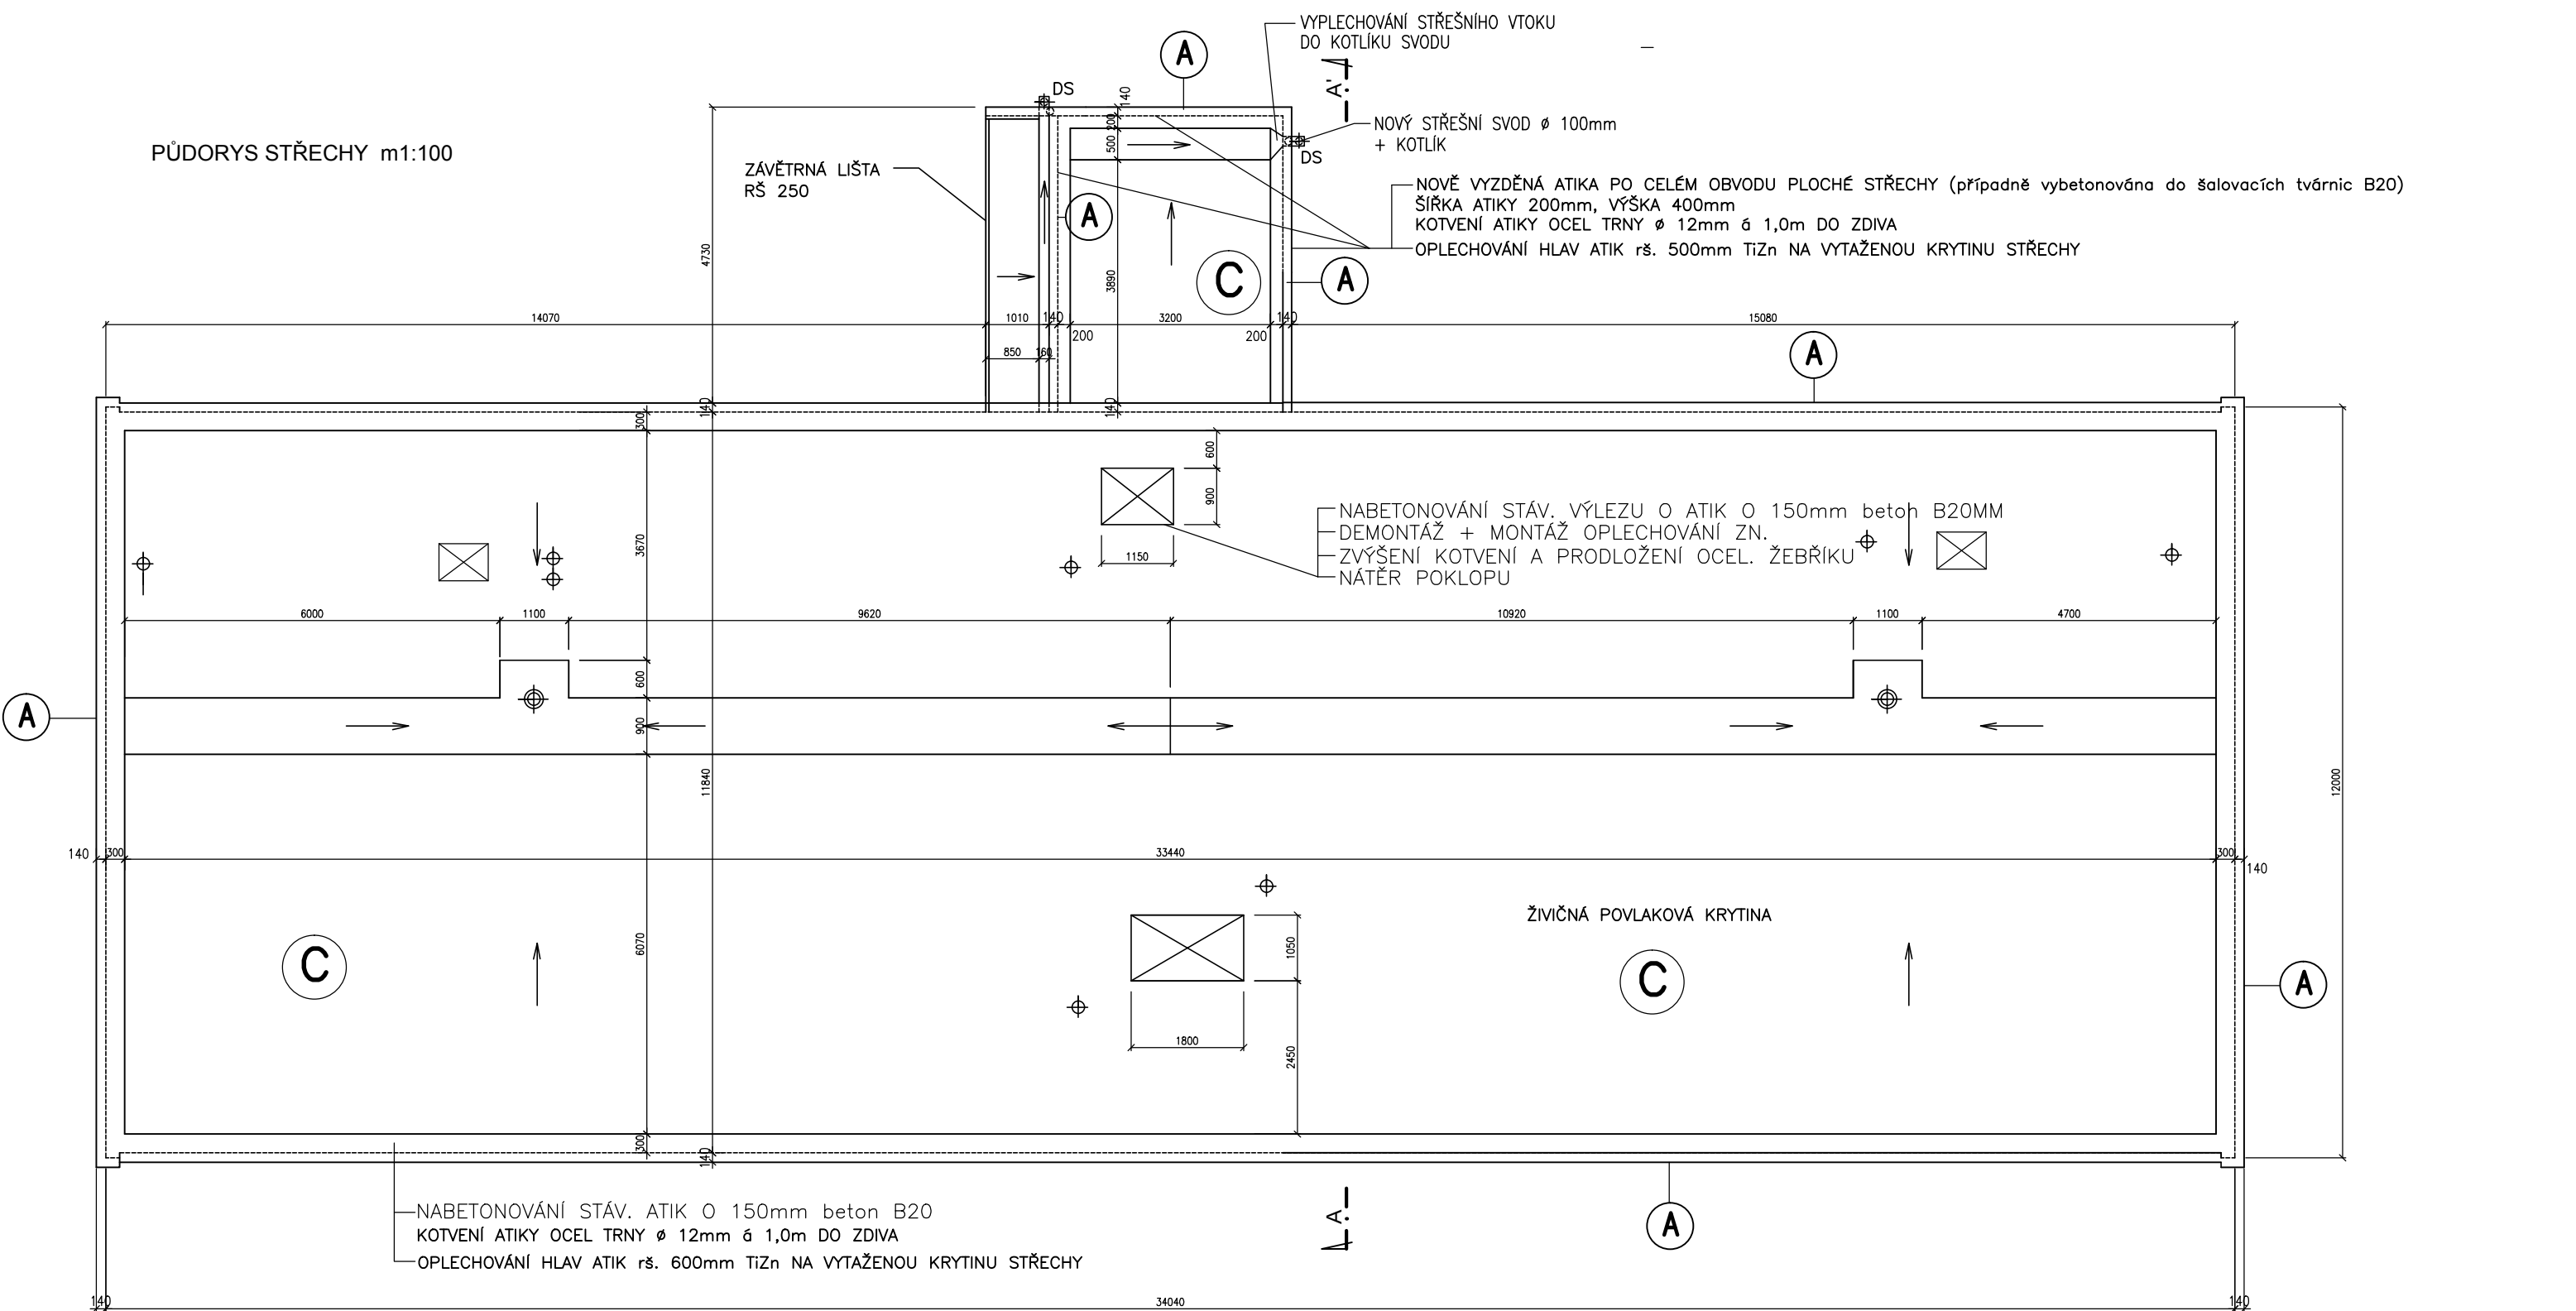

C

SKLADBA ZATEPLENÍ STŘECHY:

- VYSPRAVENÍ PODKLADU (stáv. krytina) PRO FUNKCI PAROZÁBRANY
- POLYSTYRÉN EPS 100 S tl. 260 mm GV 35 (na PUK)
- KRYTINA – modif.asfalt.pás tl. 4mm (vložka PES, 4–5,2kg/m2, pevnost tah 500/400 N/5cm
- STŘEŠNÍ VTOK PRODLOUŽENÝ VČETNĚ LAPAČE NEČISTOT ( zachovat stávající profil )
- DEMONTÁŽ PLECHOÁNÍ HLAV ATIK
- VYTVOŘENÍ KLÍNU V PŘECHODU KRYTINY NA LEMOVÁNÍ U ATIK
- NABETONOVÁNÍ STÁV. ATIK O 150mm beton B20
- VYTAŽENÍ KRYTINY NA HLAVY ATIK POD OPLECHOVÁNÍ GG40 K
- OPLECHOVÁNÍ HLAV ATIK ŠTÍTŮ, SCHODIŠTĚ a PODÉL.PRŮČELÍ – plech Tizn r.š. 600mm

|                                                                                     |              |                 |                 |                                                                                                 |                          |
|-------------------------------------------------------------------------------------|--------------|-----------------|-----------------|-------------------------------------------------------------------------------------------------|--------------------------|
| projektoval                                                                         | kreslil      | odp. projektant | ved. projektant | <b>PETR ALBRECHT—PROJKA</b><br>NÁDRAŽNÍ 1936<br>397 01 PÍSEK<br>Tel. 777229722<br>IČO: 11316349 |                          |
| P. ALBRECHT                                                                         |              | P. ALBRECHT     |                 |                                                                                                 |                          |
|                                                                                     |              |                 |                 |                                                                                                 |                          |
| MěÚ: PÍSEK                                                                          | St.úř. PÍSEK |                 |                 |                                                                                                 |                          |
| Stavebník: Základní škola J.K.Tyla a MŠ Písek,Tylova 2391,Tylova 2391, 397 01 Písek |              |                 |                 | IČO: 11316349                                                                                   |                          |
| <b>ZATEPLENÍ A VÝMĚNA OKEN BUDOVY<br/>9.MŠ A KŘEŠŤANSKÉ MŠ V PÍSKU</b><br><br>9.MŠ  |              |                 |                 | datum: 10/2013                                                                                  |                          |
|                                                                                     |              |                 |                 | formát: 2A4                                                                                     |                          |
|                                                                                     |              |                 |                 | účel: DPS                                                                                       |                          |
|                                                                                     |              |                 |                 | měřítko: 1:100                                                                                  |                          |
|                                                                                     |              |                 |                 | zak. číslo:                                                                                     |                          |
| obsah výkresu:                                                                      |              |                 |                 | číslo pare:                                                                                     | č. výkresu:<br><b>S5</b> |
| <b>PŮDORYS STŘECHY</b>                                                              |              |                 |                 |                                                                                                 |                          |