
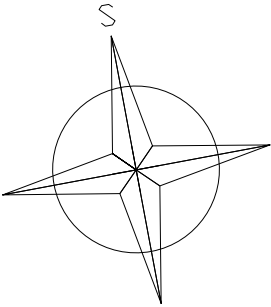


Výřez půdorysu 1.PP - stávající stav
M 1:50

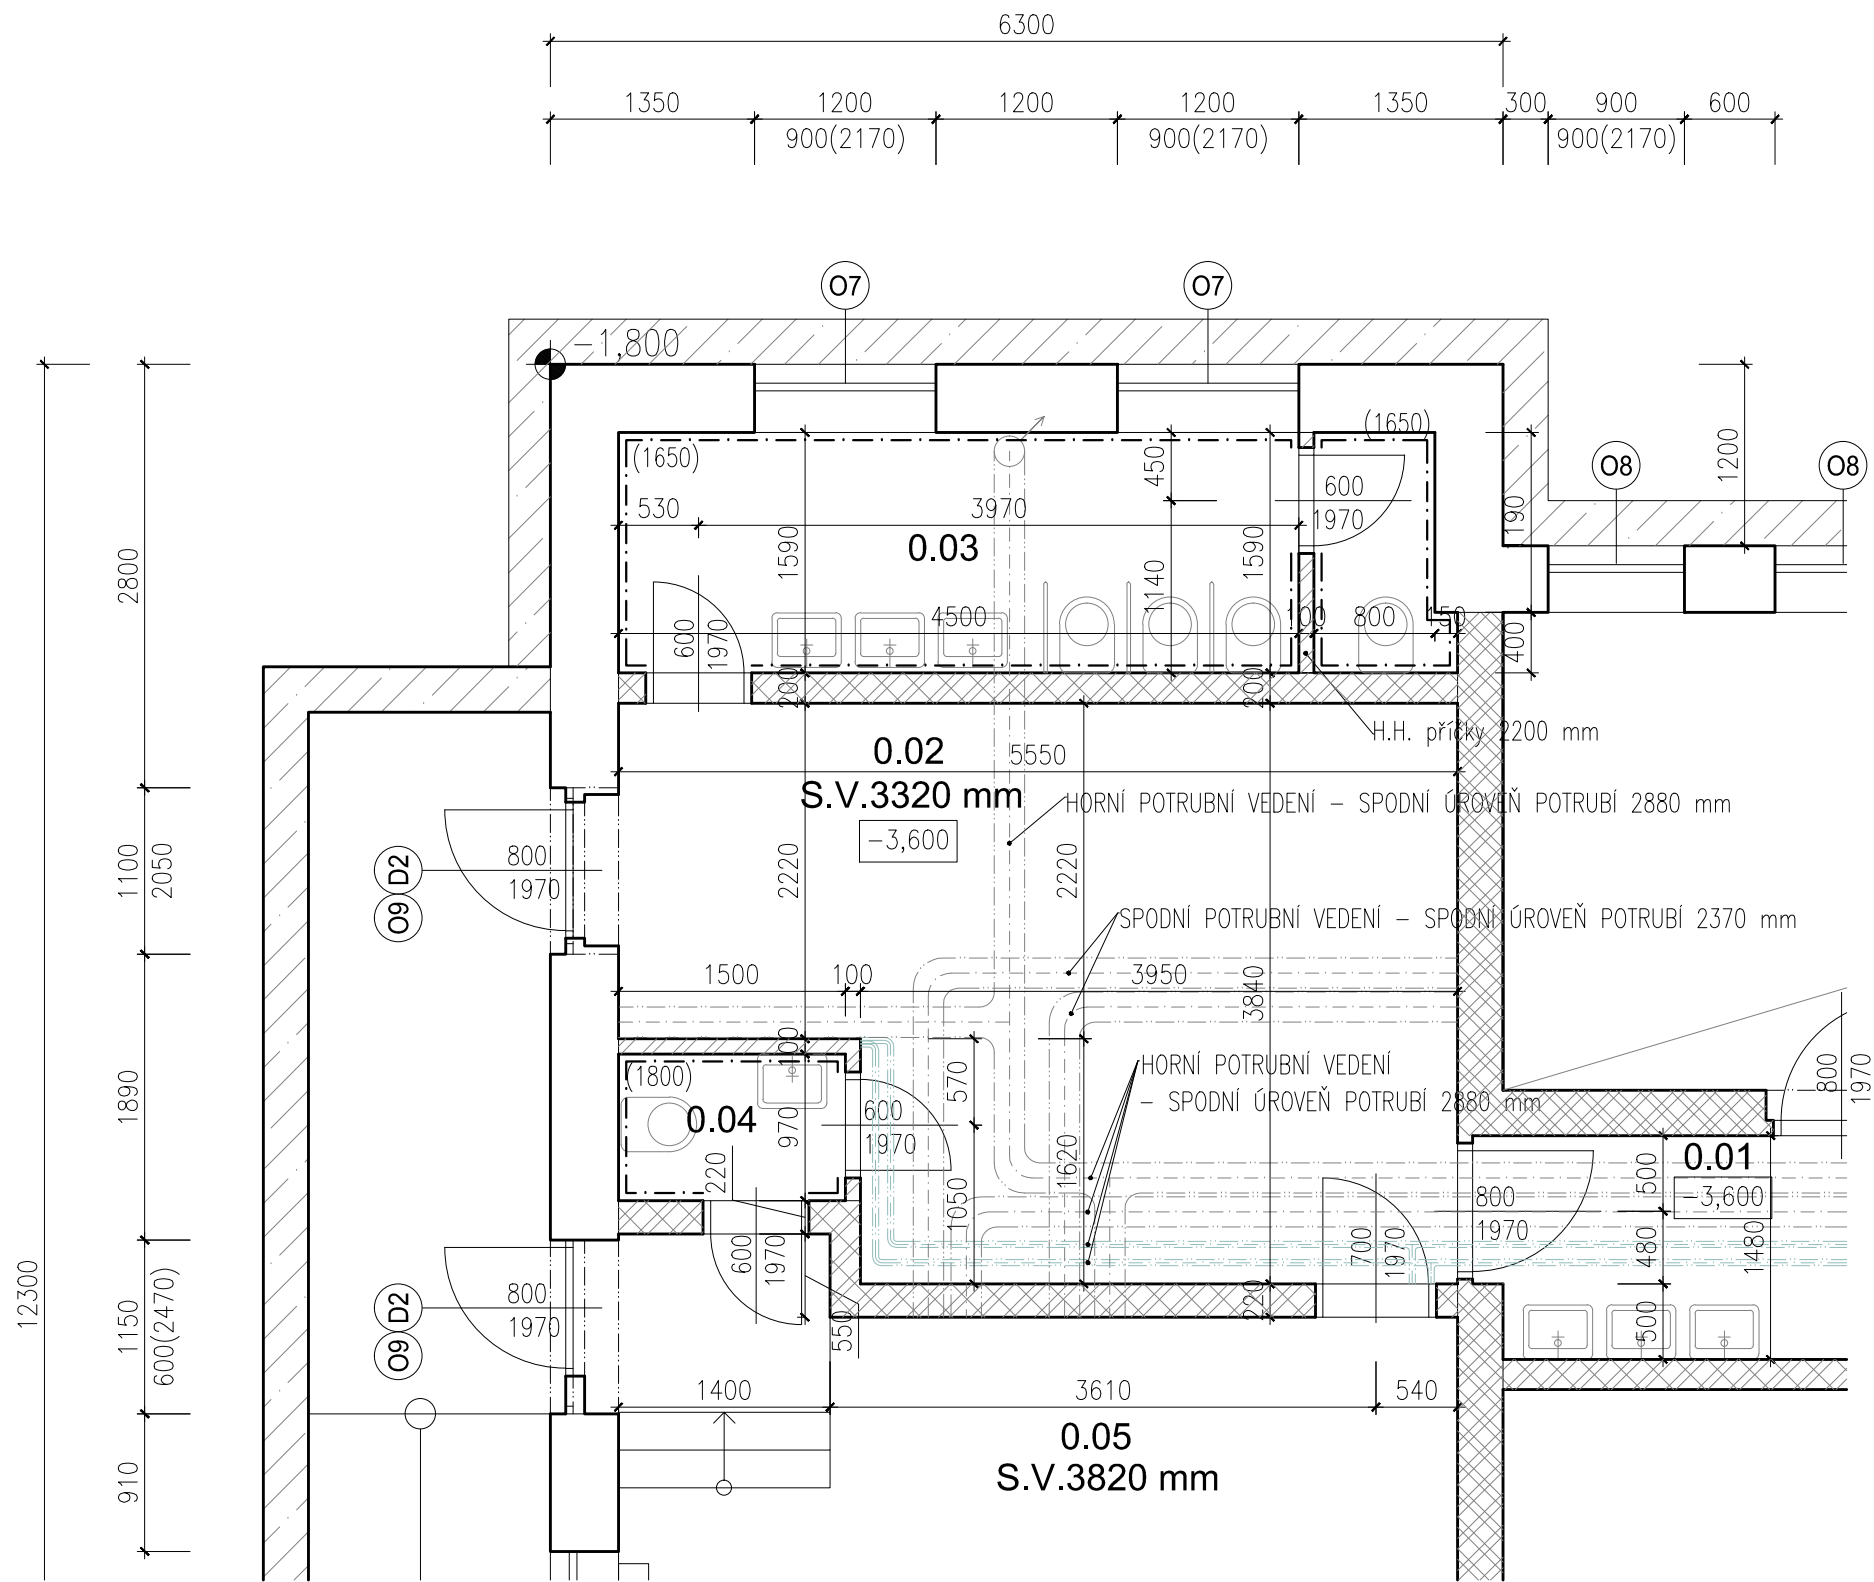

Legenda:

- Obvodové zdivo suterénu
- Zdivo z dutých cihel dvouděrových tl. stěny 100mm
- Keramické zdivo příček pro tl. stěny 200mm
- Zdivo z cihel TYN P100/MC 50 a P100/MC100 tl. 300 mm
- Konstrukce opěrné stěny vstupu do 1.PP
- Stávající VZT potrubí vedoucí pod stropem 1.PP
- Stávající potrubí pro vytápění vedené pod stropem 1.PP

TABULKA MÍSTNOSTÍ:

OZN.	NÁZEV	PLOCHA m²	PODLAHA	STĚNA/STROP	POZNÁMKA
0.01	CHODBA		KERAMICKÁ DLAŽBA	OMÍTKA VÁPENO–CEM.ŠTUKOVÁ/OMÍTKA VÁPENO–CEM.ŠTUKOVÁ	SOKL Z KERAMICKÉ DLAŽBY
0.02	SKLAD	18.72	KERAMICKÁ DLAŽBA	OMÍTKA VÁPENO–CEM.ŠTUKOVÁ/OMÍTKA VÁPENO–CEM.ŠTUKOVÁ	SOKL Z KERAMICKÉ DLAŽBY
0.03	WC	8.56	KERAMICKÁ DLAŽBA	KER. OBKLAD; OMÍTKA VÁPENO–CEM. ŠTUKOVÁ/OMÍTKA VÁPENO–CEM.ŠTUKOVÁ	
0.04	WC	1.46	KERAMICKÁ DLAŽBA	KER. OBKLAD; OMÍTKA VÁPENO–CEM. ŠTUKOVÁ/OMÍTKA VÁPENO–CEM.ŠTUKOVÁ	
0.05	KOTELNA	31.57	KERAMICKÁ DLAŽBA	OMÍTKA VÁPENO–CEM.ŠTUKOVÁ/OMÍTKA VÁPENO–CEM.ŠTUKOVÁ	SOKL Z KERAMICKÉ DLAŽBY

Poznámka:

- VZHLEDEM K CHARAKTERU STAVBY JE NUTNÉ VEŠKERÉ ROZMĚRY MAJÍCÍ NÁVAZNOST NA STÁVAJÍCÍ KONSTRUKCE PŘEMĚŘOVAT PŘÍMO NA STAVBĚ, POKUD DOJDE KE ZJIŠTĚNÍ ODLIŠNOSTÍ STÁVAJÍCÍCH KONSTRUKCÍ OD PROJEKTOVÉ DOKUMENTACE NUTNO KONTAKTOVAT PROJEKTANTA!!!
- VÝŠKOVÝ SYSTÉM JE VZTAŽEN K NIVELETĚ $FIX=\pm 0,000$, KTERÝ JE UMÍSTĚN NA STÁVAJÍCÍ PODLAŽE VIZ. PD
- ZAKRESLENO DLE PODKLADŮ POSKYTNUTÝCH INVESTOREM (NEKOMPLETNÍ DOKUMENTACE Z ROKU 1977)



Na vypracovanou dokumentaci se vztahuje zákon č. 478/92 Sb. a autor si vyhrazuje právo písemného souhlasu při případném předání třetím osobám.

Stavební úpravy - fotovoltaická elektrárna
FVE na objektu MŠ Kollárova Tábor

Investor	Město Tábor, Žižkovo náměstí 2/2, 39002 Tábor	Měřítko 1:50
Obsah	Výřez půdorysu 1.PP - stávající stav	
Z. Projektant	stav. Vladimír LÍKAŘ	Číslo výkresu D.1.1.1
Vypracoval	stav. Vladimír LÍKAŘ, Bc. Václav DOUCHA	
Kreslil	Bc. Václav DOUCHA	

DSP+DPS

Zakázka číslo
934c-08/2020

Datum
03/2021