


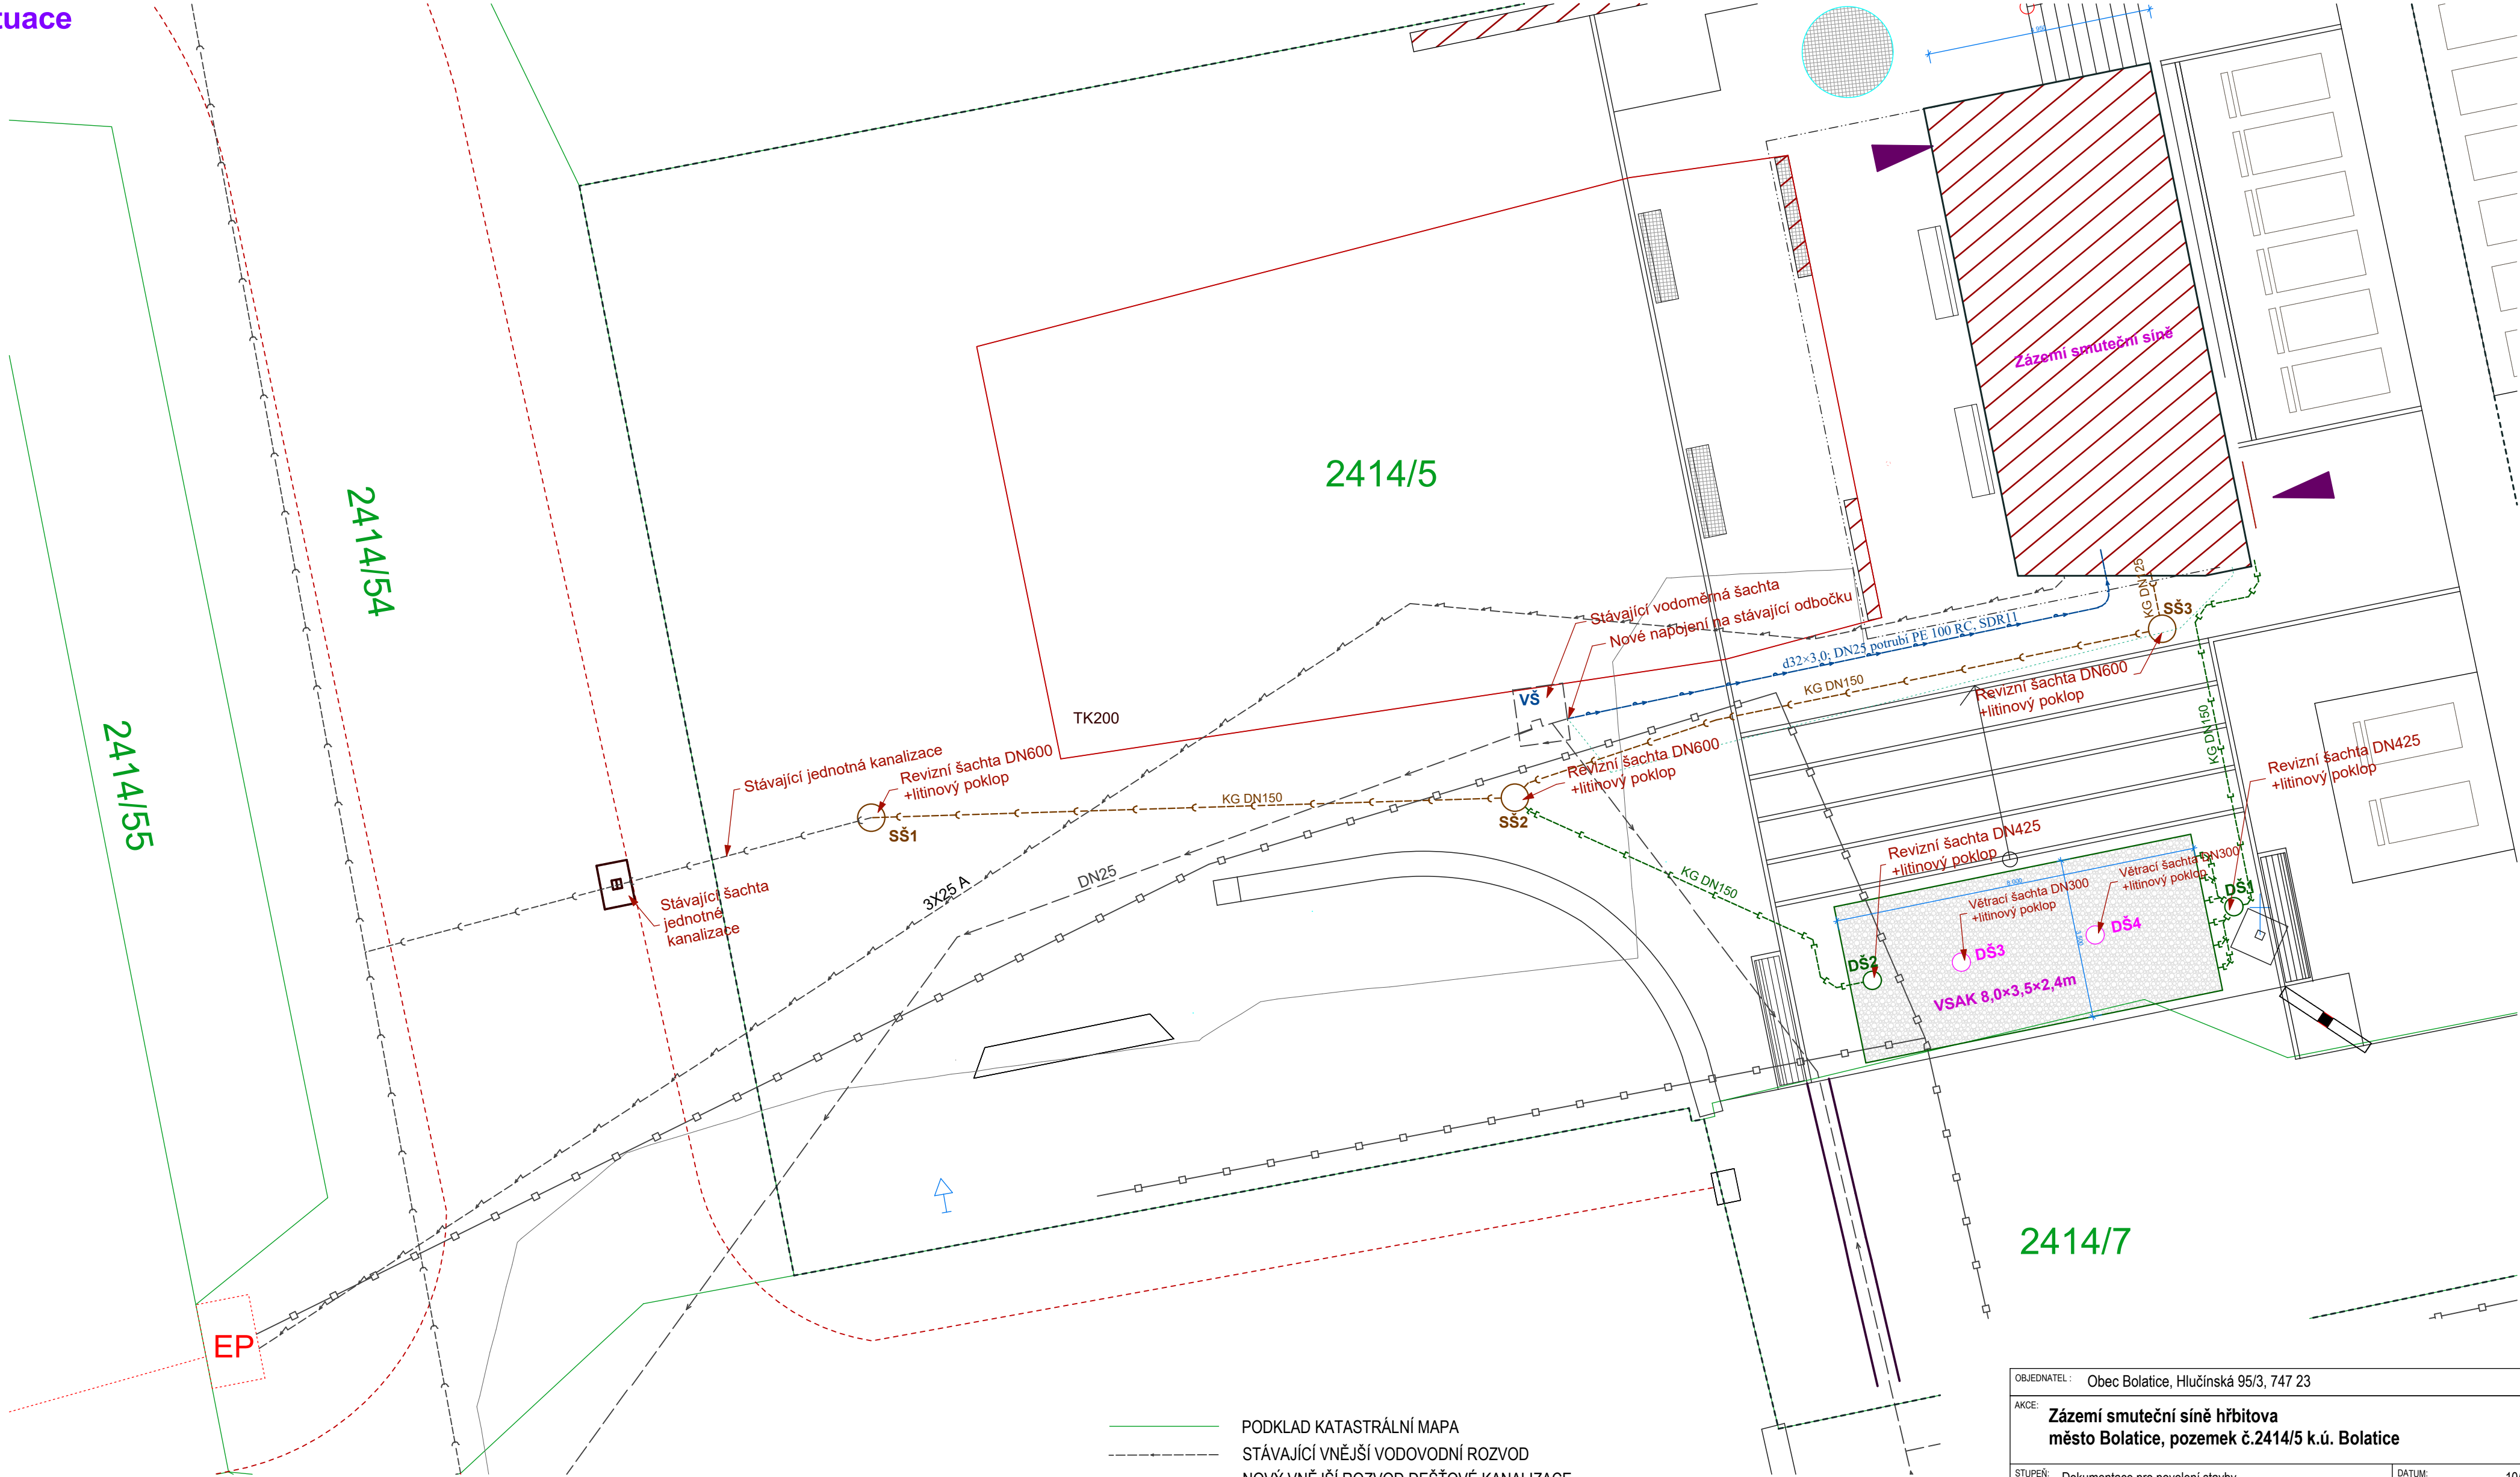

- PODKLAD KATASTRÁLNÍ MAPA
- STÁVAJÍCÍ VNĚJŠÍ VODOVODNÍ ROZVOD
- NOVÝ VNĚJŠÍ ROZVOD DEŠŤOVÉ KANALIZACE
- NOVÝ VNĚJŠÍ ROZVOD ELEKTŘINY
- NOVÝ VNĚJŠÍ ROZVOD KANALIZACE
- NOVÝ VNĚJŠÍ ROZVOD VODY
- PŘEDPOKLÁDANÉ VEDENÍ VEŘEJNÉHO OSVĚTLENÍ
- STÁVAJÍCÍ VODOMĚRNÁ ŠACHTA
- VSTUPY DO OBJEKTU
- HROBY

OBJEDNATEL : Obec Bolatice, Hlučínská 95/3, 747 23		
AKCE: Zázemí smuteční síně hřbitova město Bolatice, pozemek č.2414/5 k.ú. Bolatice		
STUPEŇ: Dokumentace pro povolení stavby	DATUM: 10/2024	
HL. PROJEKTANT: WMA architects / Sady Svobody 4, 746 01 Opava / Tel.: 553 652 768 / www.wmarch.cz		
ČÁST DOKUMENTACE: D1. DOKUMENTACE STAVEBNÍHO OBJEKTU		
ZPRACOVATEL ČÁSTI: Ing. Robert Kocián adr. Na Pomezí 43, Opava, 747 06 IČO: 716594459, tel. 725 049 159, robert@atriasopava.cz	ZODPOVĚDNÝ PROJEKTANT: Ing. arch. Adam Weczerek PROJEKTANT: Ing. arch. Adam Weczerek	RAŽITKO:
ČÁST: D1.4.2.-Zdravotecnika		
NÁZEV VÝKRESU: Situace	MĚŘÍTKO: 1:10	Č. VÝKRESU: D1.4.2.-07