


PŮDORYS 3. PODLAŽÍ

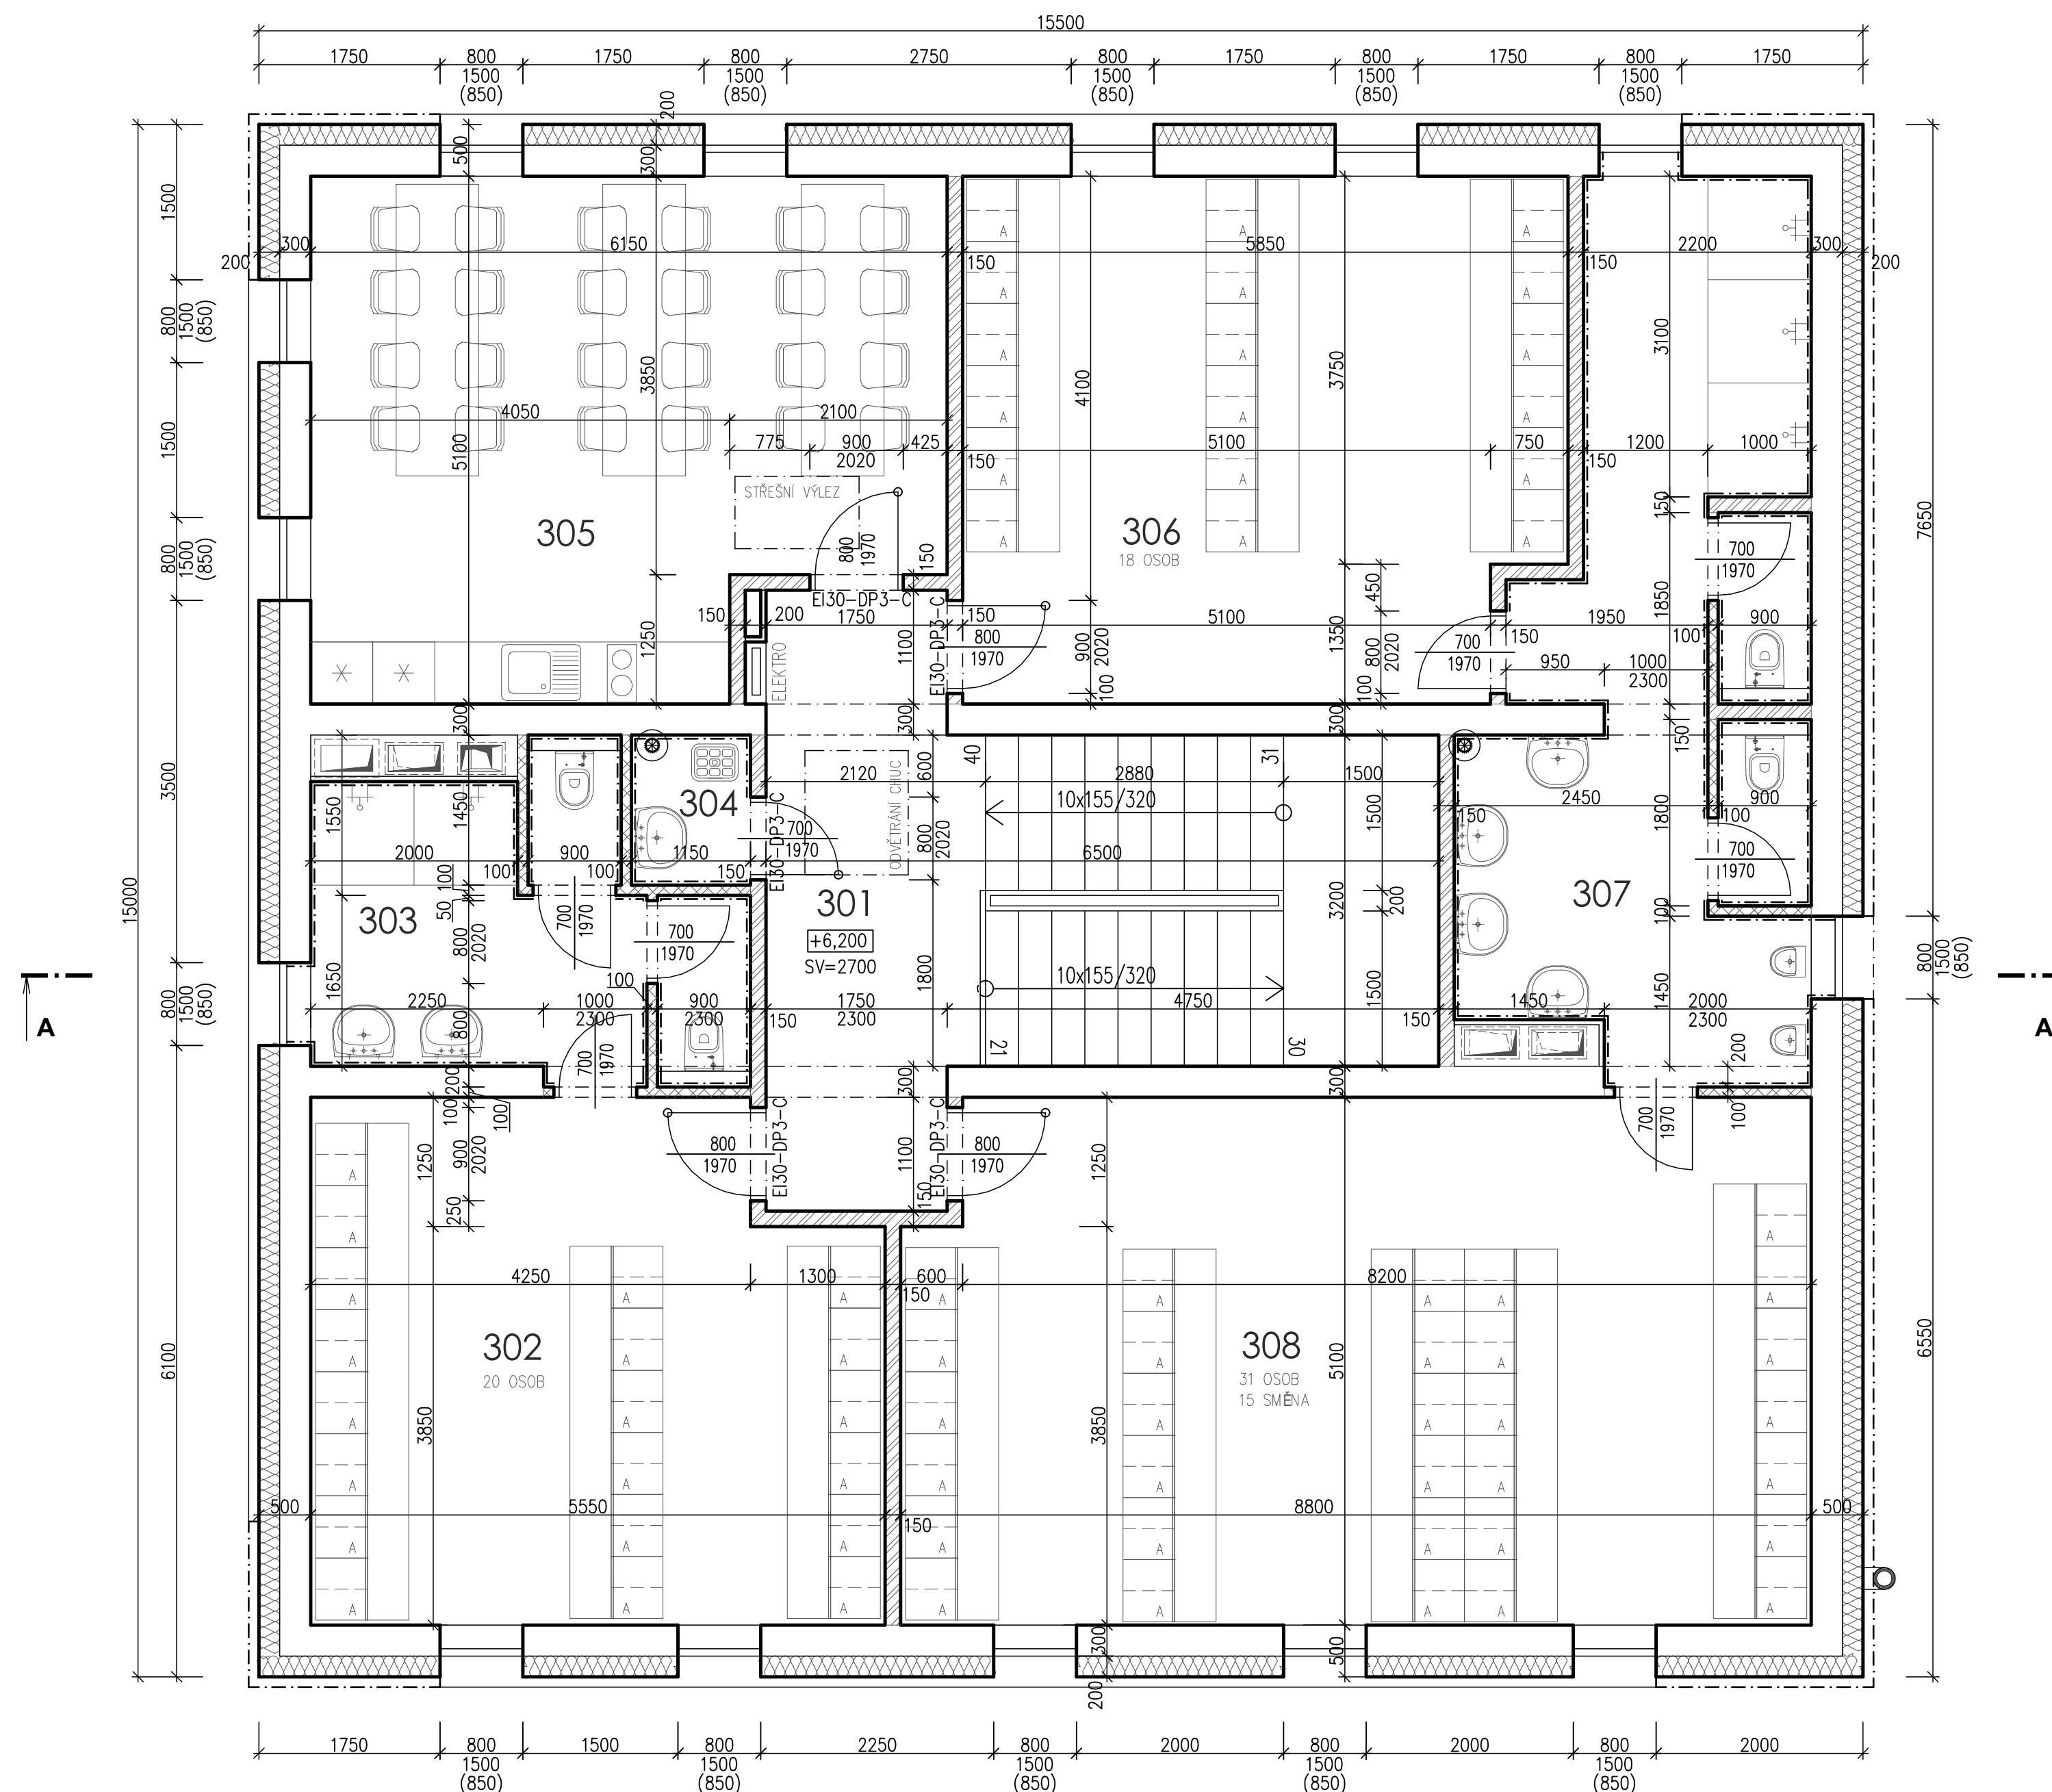

LEGENDA HMOT

	NOVÉ ZDIVO TL. 300 mm Z KERAMICKÝCH CHELNÝCH BLOKŮ P+D, BROUŠENÝCH, 247x249x300 mm, P10, $\lambda = 0,170$ W/(m.K), LOŽNÉ SPÁRY NA TENKOVRSŤVOU MALTU
	NOVÉ PŘÍČKOVÉ ZDIVO TL. 150 mm Z KERAMICKÝCH CHELNÝCH BLOKŮ P+D, BROUŠENÝCH, 497x249x140 mm, P10, $\lambda = 0,260$ W/(m.K), LOŽNÉ SPÁRY NA TENKOVRSŤVOU MALTU
	NOVÉ PŘÍČKOVÉ ZDIVO TL. 100 mm Z KERAMICKÝCH CHELNÝCH BLOKŮ P+D, BROUŠENÝCH, 372x249x100 mm, P15, $\lambda = 0,300$ W/(m.K), LOŽNÉ SPÁRY NA TENKOVRSŤVOU MALTU
	KONTAKTNÍ ZATEPLOVACÍ SYSTÉM IZOLANT POLYSTYRENE EPS 70 F TL 200 mm

LEGENDA MÍSTNOSTÍ

Číslo	Účel místnosti	Plocha	Podlaha	Stěny	Strop
301	SCHODIŠŤOVÁ HALA	25,70	KERAMICKÁ DLAŽBA	ŠTUKOVÁ OMITKA MALBA KERAMICKÝ SOKL V=100 mm	ŠTUKOVÁ OMITKA MALBA
302	ŠATNA ŽENY – ODPADY 20 OSOB	26,68	KERAMICKÁ DLAŽBA	ŠTUKOVÁ OMITKA MALBA KERAMICKÝ SOKL V=100 mm	ŠTUKOVÁ OMITKA MALBA
303	HYGIENICKÉ ZÁZEMÍ – ŽENY	11,59	KERAMICKÁ DLAŽBA	ŠTUKOVÁ OMITKA MALBA KERAMICKÝ OBKLAD V=1600, 2000 mm	ŠTUKOVÁ OMITKA MALBA
304	ÚKLIDOVÁ MÍSTNOST	1,67	KERAMICKÁ DLAŽBA	ŠTUKOVÁ OMITKA MALBA KERAMICKÝ OBKLAD V=1600 mm	ŠTUKOVÁ OMITKA MALBA
305	ŠKOLÍCÍ MÍSTNOST, JÍDELNA	28,99	KERAMICKÁ DLAŽBA	ŠTUKOVÁ OMITKA MALBA KERAMICKÝ SOKL V=100 mm	ŠTUKOVÁ OMITKA MALBA
306	ŠATNA MUŽ – STR 10 17–20 OSOB	28,15	KERAMICKÁ DLAŽBA	ŠTUKOVÁ OMITKA MALBA KERAMICKÝ SOKL V=100 mm	ŠTUKOVÁ OMITKA MALBA
307	HYGIENICKÉ ZÁZEMÍ – MUŽ	23,76	KERAMICKÁ DLAŽBA	ŠTUKOVÁ OMITKA MALBA KERAMICKÝ OBKLAD V=1600, 2000 mm	ŠTUKOVÁ OMITKA MALBA
308	ŠATNA MUŽ – STR 30 MHD 31 OSOB (SMĚNA 15 OSOB)	44,13	KERAMICKÁ DLAŽBA	ŠTUKOVÁ OMITKA MALBA KERAMICKÝ SOKL V=100 mm	ŠTUKOVÁ OMITKA MALBA

POZNÁMKA


- PŘI REALIZACI NUTNO DODRŽOVAT VEŠKERÉ TECHNOLOGICKÉ POKYNY JEDNOTLIVÝCH DODAVATELŮ MATERIÁLŮ, POUŽITÉ MATERIÁLY MUSÍ ODPOVÍDAT VYHL. 37/2001 Sb. HYGIENICKÉ POŽADAVKY NA VÝROBKY VE STAVEBNICTVÍ.
- PŘESNÁ POLOHA SDK PODHLEDŮ A OPLÁŠTĚNÍ VZT POTRUBÍ BUDE UPŘESNĚNO VE VYŠŠÍM STUPNI PROJEKTOVÉ DOKUMENTACE.
- NA STYKU DVOU MATERIÁLŮ (ZDVIVO/BETON/OCEL/ATD.) BUDE DO OMITKY VSAZENA VÝZTUŽNÁ SÍTKA S PŘESAHEM 200 MM NA OBĚ STRANY.
- VŠECHNY PRÁCE PROVÁDĚT DLE PLATNÝCH ČSN A TECHNOLOGICKÝCH PRAVIDEL ZA DODRŽENÍ BEZPEČNOSTI PRÁCE.
- V PŘÍPADĚ NEJASNOSTÍ KI NEPŘEDVÍDANÝCH OKOLNOSTÍ NUTNO PŘIZVAT PROJEKTANTA K POSOUZENÍ RFP. UPŘESNĚNÍ DĚLŠÍHO POSTUPU PRÁCI NA STAVĚ.



SO.702 PROVOZNÍ BUDOVA

$$\pm 0,000 = 449,150 \text{ mn.m. B.p.v.}$$

Tento výkres a detail je majetkem projektanta a nesmí být použit celý ani z části bez písemného souhlasu.

 VYPRACOVAL:	ZODP.PROJEKTANT:	SENERM PROJEKTANT	PROJEKTOVÝ NÁZEV/STRANA 186 - 724 100 348 email: info@senerm.cz
BC.M.KUBÁTOVÁ	Ing. P. MYSLIVEC	 DMC Národní bud. s.r.o. Přátelství 491 150 00 Havlíčkův Brod	 TAP projekt
OBEČ:	KRAJ:		
HAVLÍČKŮV BROD	VYSOČINA		
INVESTOR:		PROJEKTANT ČÁSTI	
TECHNICKÉ SLUŽBY HAVLÍČKŮV BROD NA VALECH 3523, 580 01 HAVLÍČKŮV BROD		TAPA projekt s.r.o. Malborského 148, 580 01 Havlíčkův Brod IČ: 259 80 113, tel.: +420 569 333 273 e-mail: posta@tapa-projekt.cz	

REVITALIZACE AREÁLU TECHNICKÝCH SLUŽEB
U CIHLÁŘE, HAVLÍČKŮV BROD
SO.702 PROVOZNÍ BUDOVA
D.1.1 Architektonicko-stavební část
k.ú. HAVLÍČKŮV BROD, par.č. 1055/8

NÁZEV VÝKRESU:
PŮDORYS 3. PODLAŽÍ

DATUM	06/2025
ÚČEL	DSP
ZAK.Č.	24017
Č.KOPIE	MĚŘÍTKO 1:50
	Č.v. D 702-1 1 2 1-