


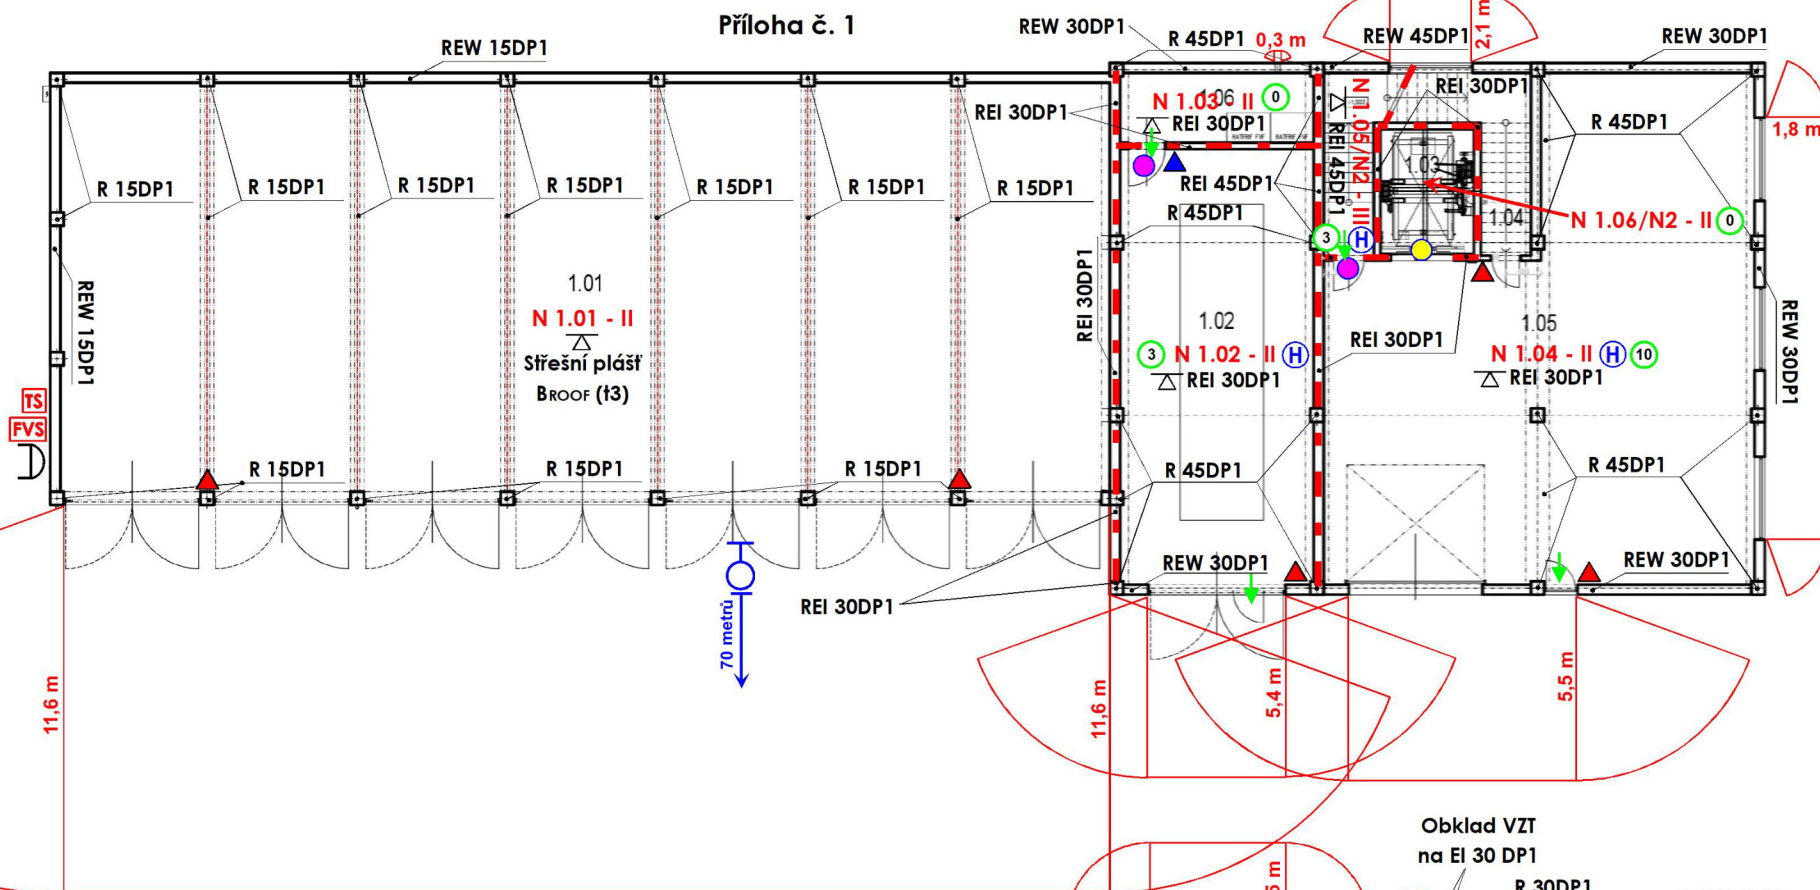

Číslo	Názov	Plocha [m ²]
1.01	CARAJE PRO TRN A SYPAČE	393,68
1.02	SKLAD TRIBUNY	76,54
1.03	NAKLADNÍ VÝTAH	10,5
1.04	SKLAD OBALŮ	15,3
1.05	SKLAD	161,9
1.06	TECHNOLOGICKÁ MÍSTNOST FVE	12,27



LEGENDA ZNAČEK POŽÁRNÍ OCHRANY : PŮDORYS 1 NP + PŮDORYS 2 NP

Technické služby Havlíčkův Brod, Na Valech 3523, 580 01 Havlíčkův Brod
Revitalizace areálu Technických služeb U Cihláře, Havlíčkův Brod
SO.703 SKLAD MATERIÁLU+SO.704 VÝSTAVBA NOVÝCH GARÁŽÍ PRO TNV
DOKUMENTACE PRO POVOLENÍ STAVBY **MĚŘÍTKO: 1 : 160**

- | | |
|---|--|
| - - - - | Hranice požárních úseků v SO.703 a SO.704 |
| N 1.01 - II | Požární úseky a jejich stupně požární bezpečnosti |
| REI 45 DP1 | Požadovaná požární odolnost stavebních konstrukcí |
|  | Požadovaná požární odolnost požárních stropů (střešního pláště) |
|  | Požární uzávěr EW 30 DP3-C (opatřené samozavíracím) |
|  | Požární uzávěr EW 15 DP1 do výtahové šachty nákladního výtahu |
|  | Uvažované směry úniku z prostor SO.703 |
|  | Počet osob v požárních úseích (prostorách) SO.703 dle ČSN 73 0818 |
|  | Požární úseky v SO.703 s požadavkem na vnitřní odběrné místo |
|  | Umístění nadzemního hydrantu s odpovídajícím příslušenstvím |
|  | PHP práškový 6 kg s hasicí schopností minimálně 34 A (183 B) |
|  | PHP CO ₂ s náplní 5 kg s hasicí schopností minimálně 89 B |
|  | Požární žebříky umožňující přístup na střechu SO.703 a SO.704 |
|  | Požárně nebezpečné prostory od požárně otevřených ploch |
|  | TOTAL STOP pro hodnocené objekty SO.703 a SO.704 |
|  | Vypínací prvek instalované fotovoltaické elektrárny |

PŪDORYS 2 NP

Číslo	Názov	Plocha m ²
2.01	SKLAD KŮJE Č.1	60,68
2.02	SCHODIŠTÉ	21,55
2.03	VÝTAHOVÁ KABÍNA	10,5
2.04	MANIPULAČNÝ PROSTOR	31,96
2.05	SKLAD – KŮJE Č.2	67,6
2.06	SKLAD – KŮJE Č.3	46,85
2.07	SKLAD – KŮJE Č.4	49,91

