


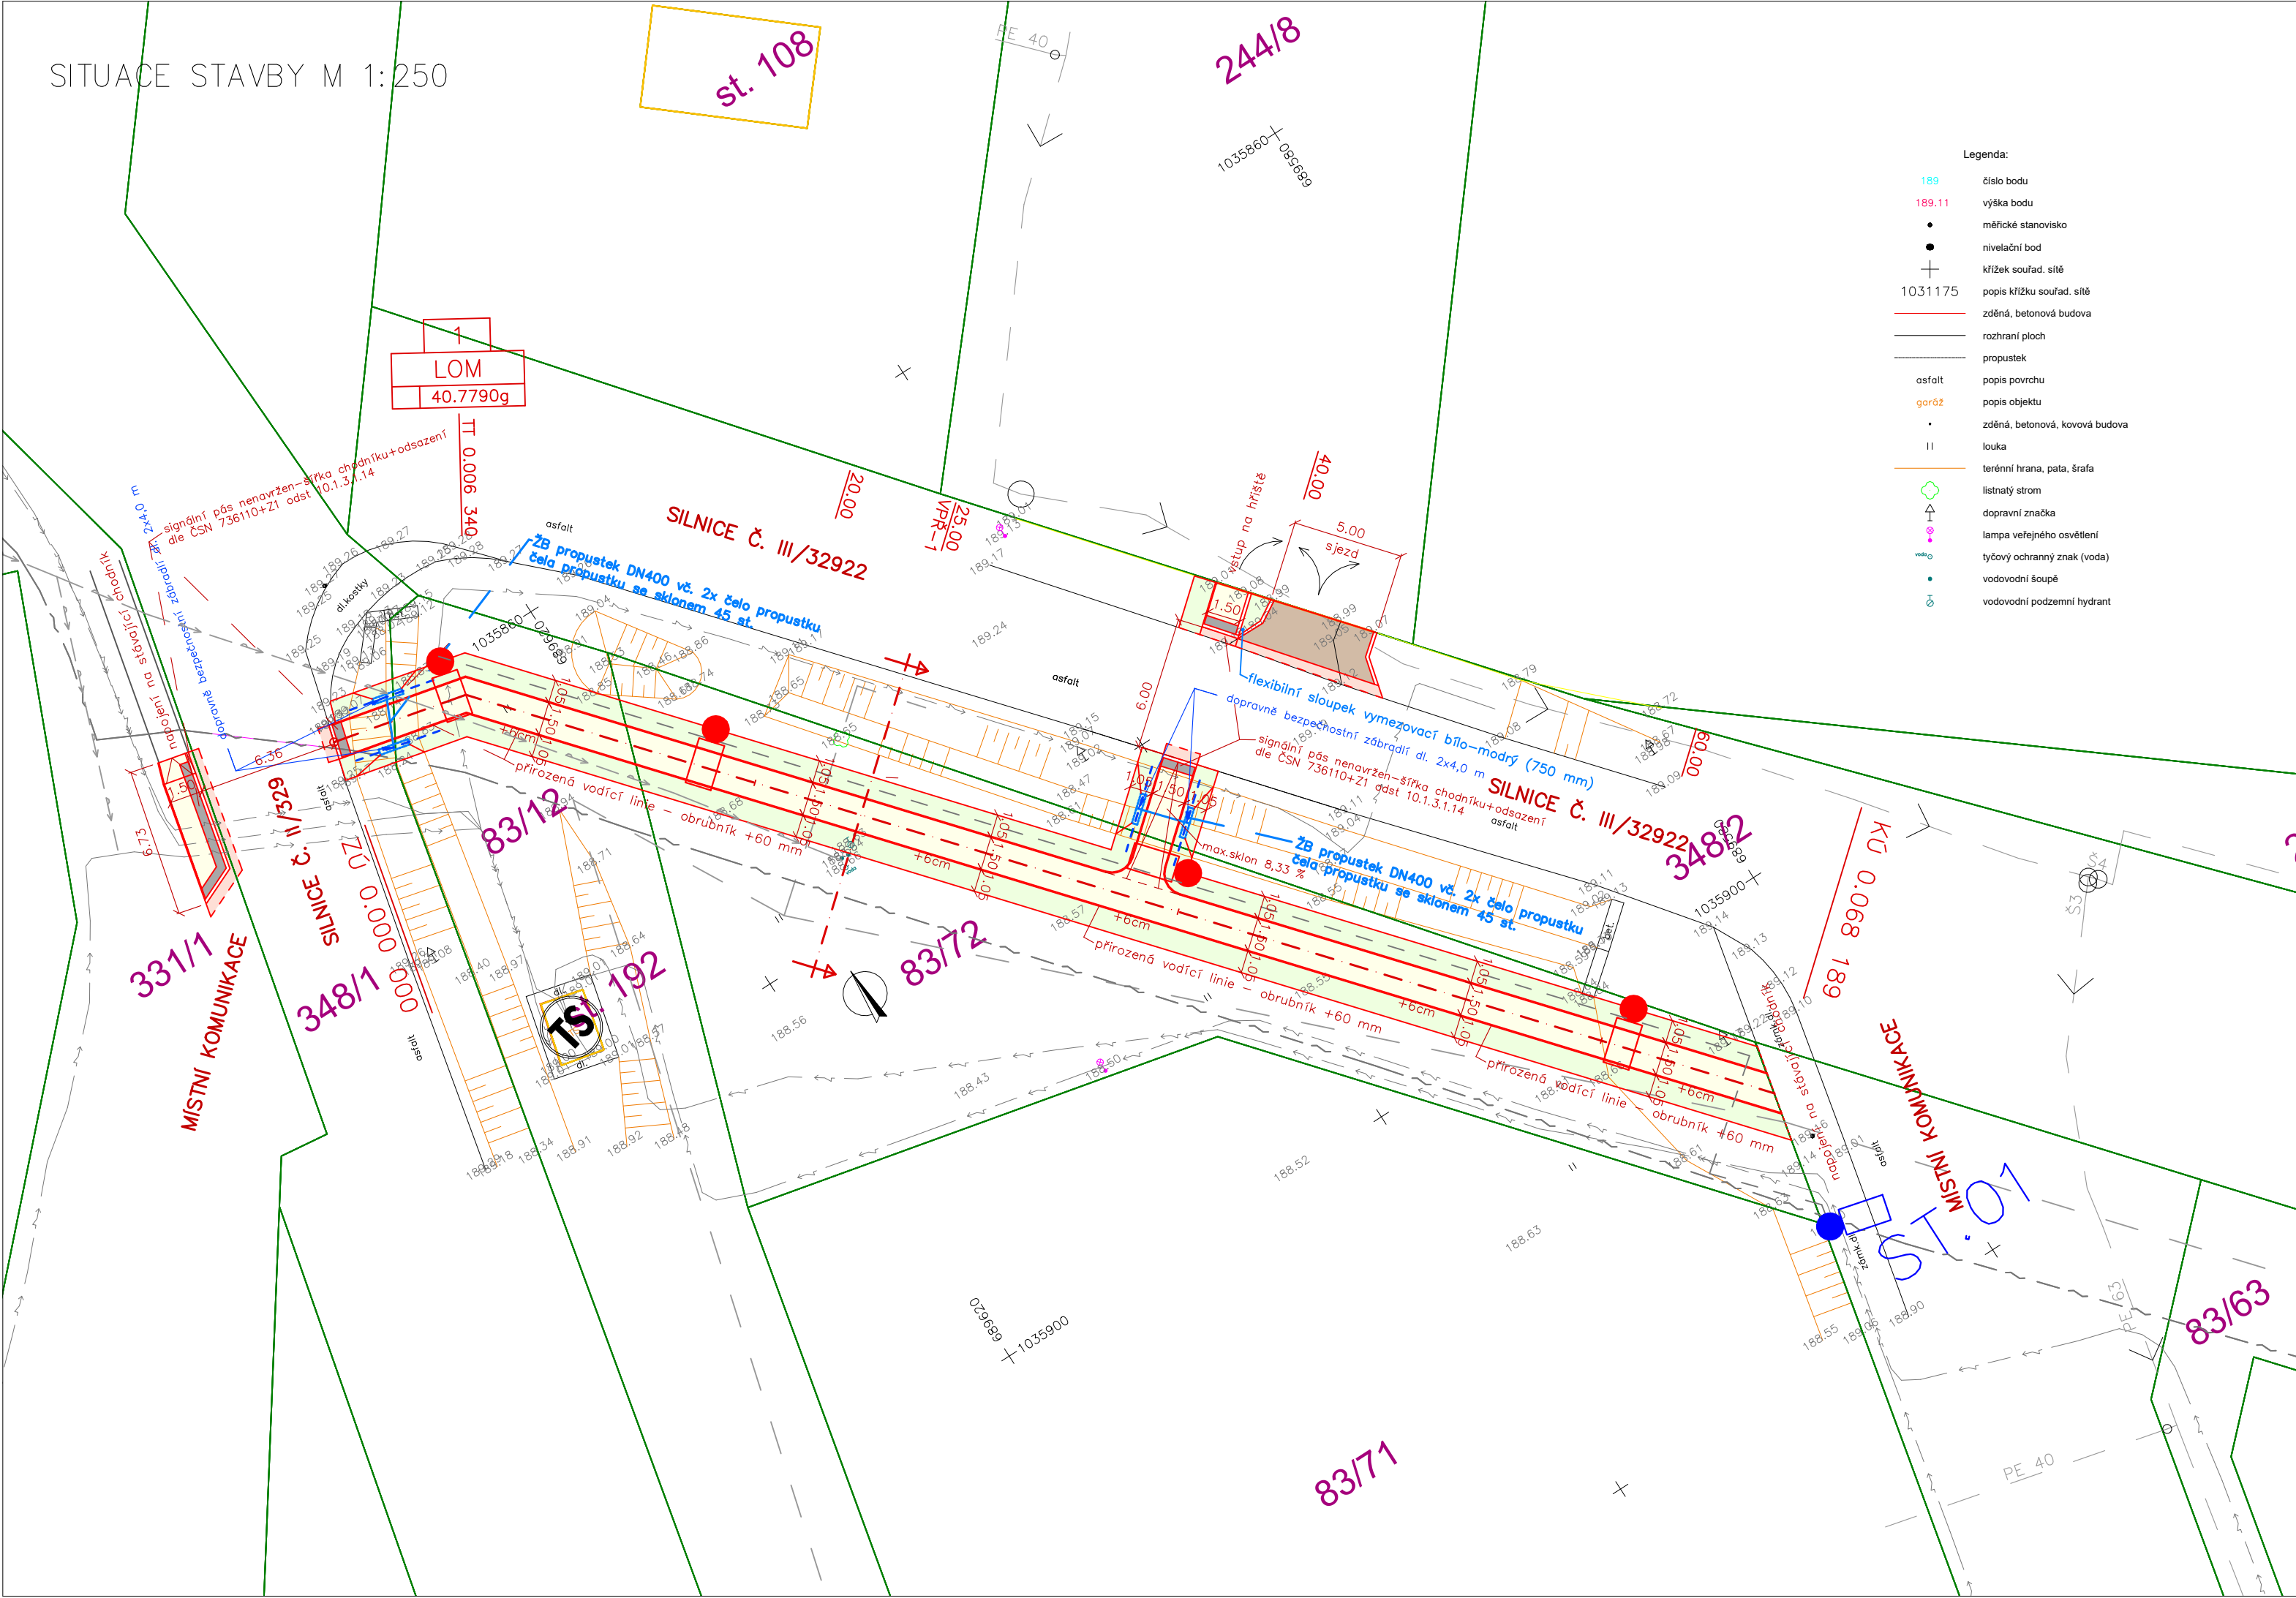

LEGENDA

- KOMUNIKACE PRO PĚŠÍ – betonová dlažba 200/100/60 mm – barva šedá
- HMATOVÁ DLAŽBA – betonová dlažba pro nevidomé 200/100/60 mm – barva černá
- OPRAVA SILNICE–asfaltobeton š. 0,5 m – ACO 11+, ACP16+
- SJEZD – betonová dlažba 200/100/80 mm – barva šedá
- TERÉNNÍ ÚPRAVY – doplnění ornice tl. 150 mm vč. osetí travním semennem

všechny stavbou dotčené uliční vstupy (poklopy, uliční mříže, šoupátkové, hydrantové a ventilové poklopy) budou výškově usazeny v souladu s nově navrženou niveletou komunikace

Před započítím zemních a bouracích prací je nutné zajistit (vybraná zhotovitelská firma) vytyčení veškerých stávajících inženýrských sítí a rozvodů dotčených orgánů. Veškeré zemní a bourací práce, které budou prováděny v blízkosti podzemních inženýrských sítí (ochranném pásmu), rozvodů a kořenových systémů musí být prováděny po předchozím přesném vytyčení tras sítí jejich správci a ověřeny ručně kopanými sondami s velkou opatrností. Při realizaci musí být dodrženy požadované odstupy a krytí jednotlivých inženýrských sítí od realizované stavby v souladu s ČSN 73 6005.

Materiály užívané ve styku se slabozrakými a nevidomými osobami musí odpovídat a splňovat nařízení vlády 163/2002 Sb. a TN TZÚS 12.03.04. – 06, kterými se stanovují technické požadavky na vybrané stavební výrobky

PROJEKCE DOPRAVNÍCH STAVEB

ING. ONDŘEJ PAVELKA

Oškovbrh 7
289 06 Opolany
Tel.: +420 739 719 776
e-mail: projekce@atlas.cz

Akce:		VÝSTAVBA CHODNÍKU V OBCI NETŘEBICE	
Investor:	Obec Netřebice, Netřebice 80, 280 02 Nymburk		Datum:
Místo stavby:	p.č. 83/12, 83/72, 83/73, 331/1, 348/1, 348/2 k.ú. Netřebice u Nymburka [704016]		07/2021
Gen. projektant:	ING. ONDŘEJ PAVELKA, OŠKOBŘH 7, 289 06 OPOLANY		Zakázkové číslo:
Zodpov. projektant:	Ing. Ondřej Pavelka		15/21/OP
Kontroloval:	Ing. Ondřej Pavelka		Měřítko: 1:250
Vypracoval:	Ing. Ondřej Pavelka		Formát: 3x A4
Stupeň PD:	DOKUMENTACE PRO SPOLEČNÉ ÚZEMNÍ A STAVEBNÍ ŘÍZENÍ		Souř. sys.: S – JTSK
Část:	D. Dokumentace technických a technologických řešení		
Díl:	D.1 Objekty pozemních komunikací včetně propustků		
Objekt:	Zpevněné plochy		
Výkres:	SITUACE STAVBY		Číslo výkresu:
			D.1.2