


PŮDORYS STŘECHY

NAVRHOVANÝ STAV

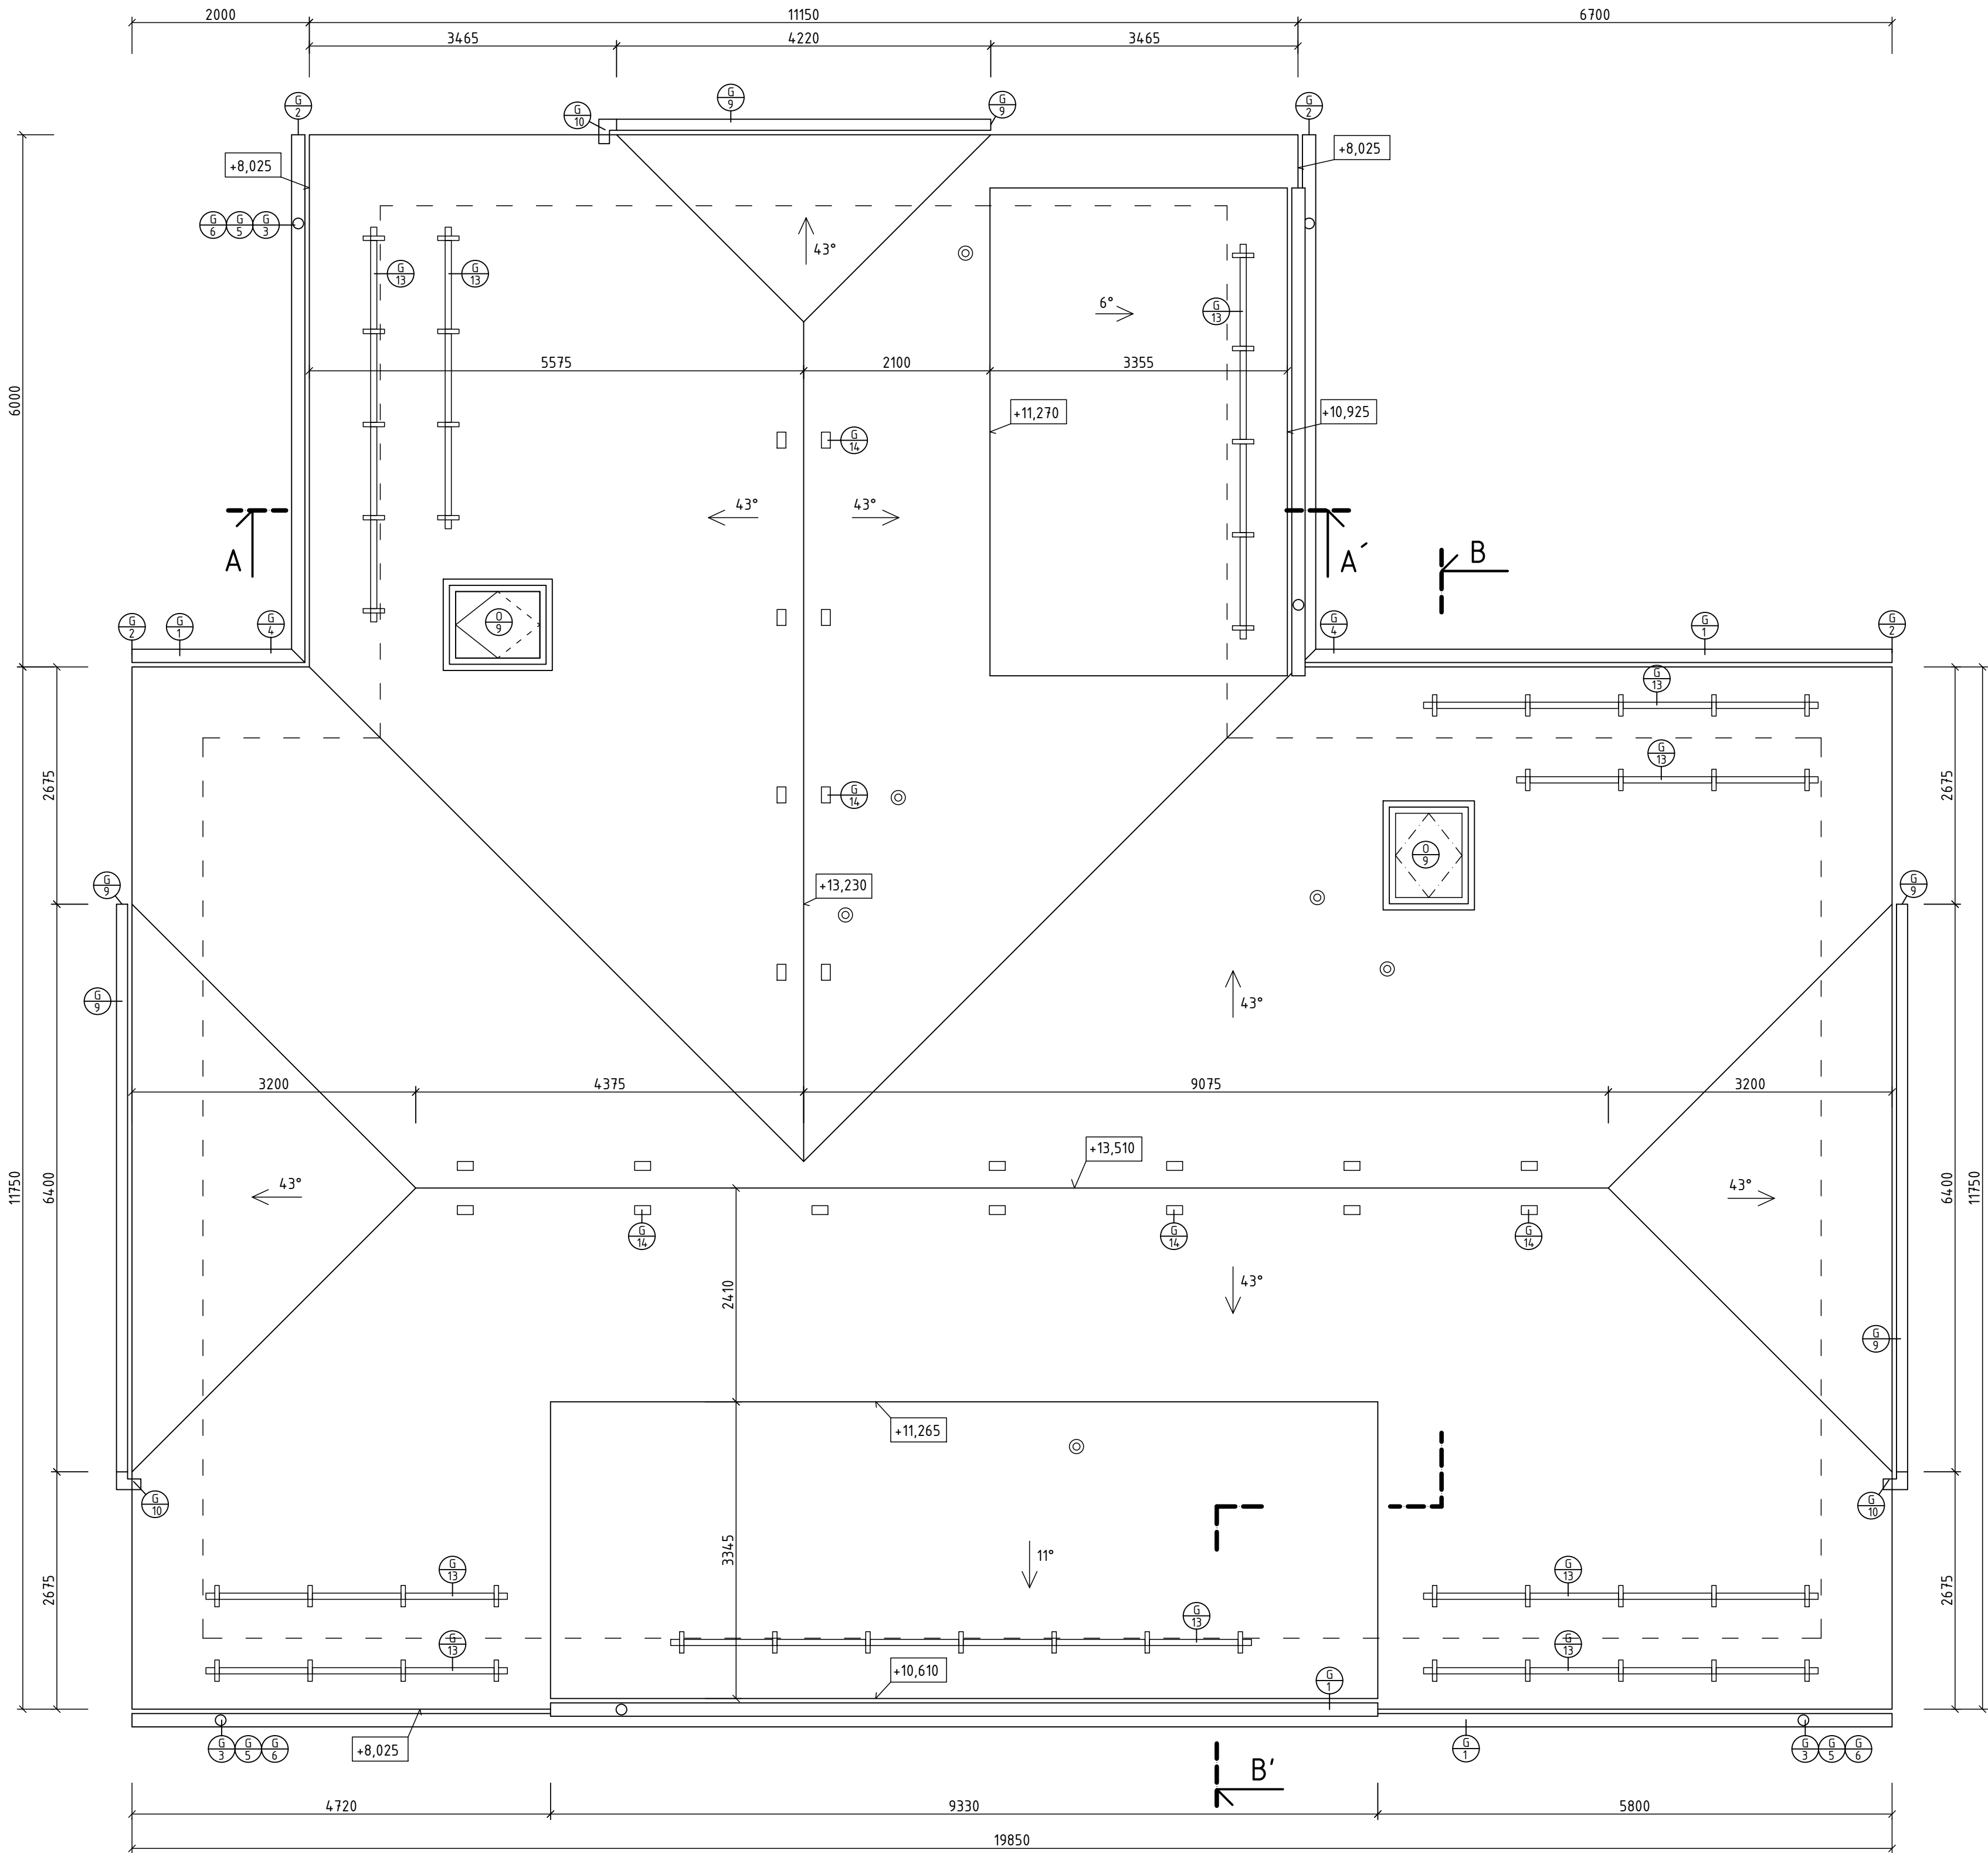

±0,000 = 386,30 m n.m. Bpv GSM: +420 721 980 337, email: sebesta@sb-projekce.cz, www: www.sb-projekce.cz

PROJEKT: STAVEBNÍ ÚPRAVY OBJEKTU OZNICE č.p. 91 PARCELA ST. Č. 129, K.Ú. OZNICE		ZODP. PROJEKTANT: Ing. PETR ŠEBESTA		PARÉ:
INVESTOR: OBEC OZNICE, OZNICE 109, 756 24 OZNICE		VYPRACOVAL: ZUZANA PALÁTOVÁ		
OBJEKT: SO-01 - OBJEKT OBČ. VYBAVENOSTI		Č. ZAK.: 007/2025	STUPEŇ: DPS	
ČÁST DOKUMENTACE: D - DOKUMENTACE OBJEKTŮ		FORMÁT: 8A4	DATUM: 01/2025	
NÁZEV VÝKRESU: NAVRHOVANÝ STAV PŮDORYS STŘECHY		MĚŘÍTKO: 1:50	ČÍSLO VÝKRESU: D-1.1.3-13	