




PŮDORYS
NAVRHOVANÝ STAV

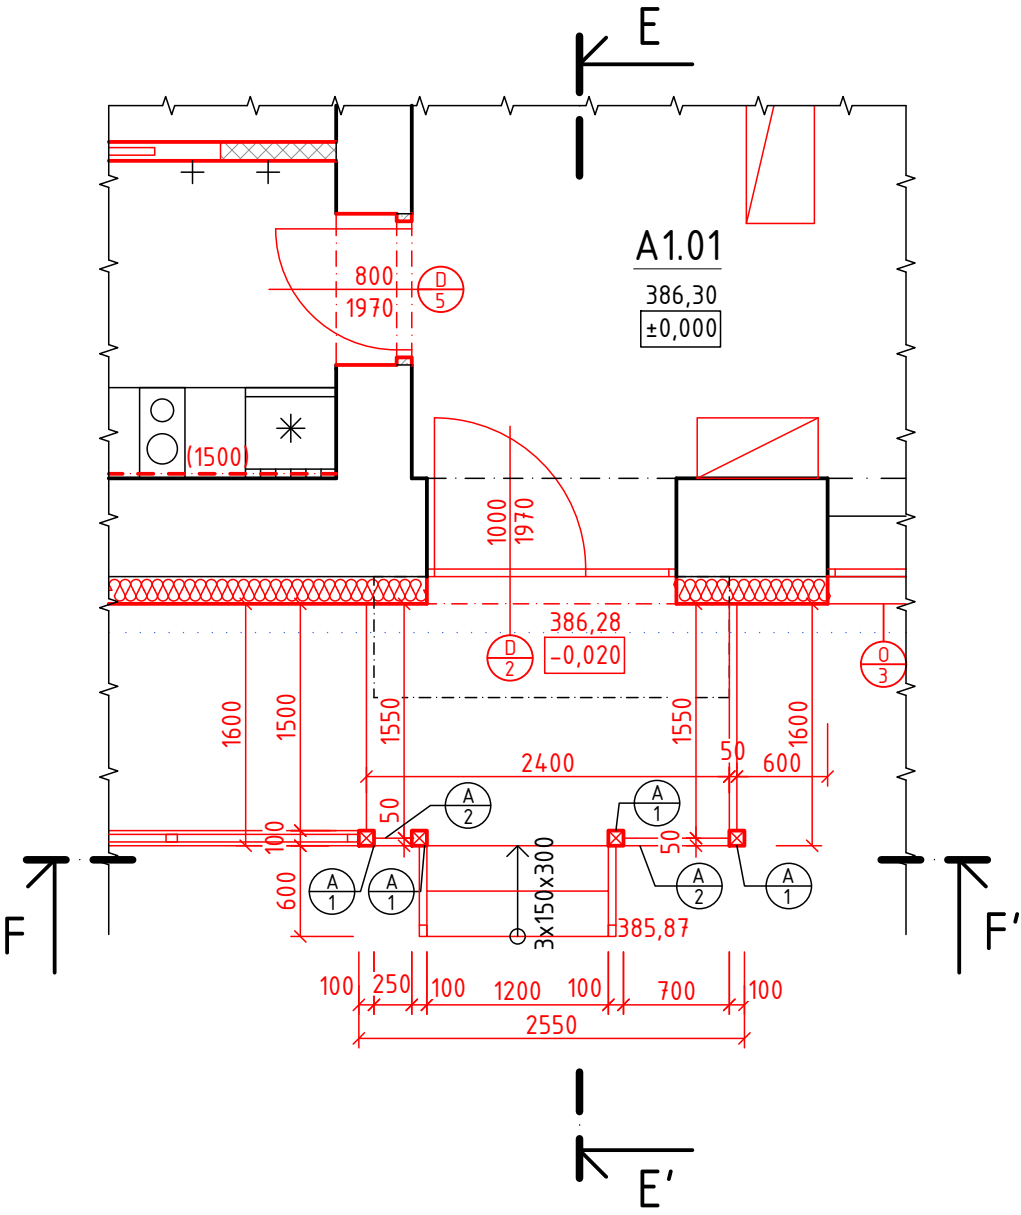


ŘEZ E-E'
NAVRHOVANÝ STAV

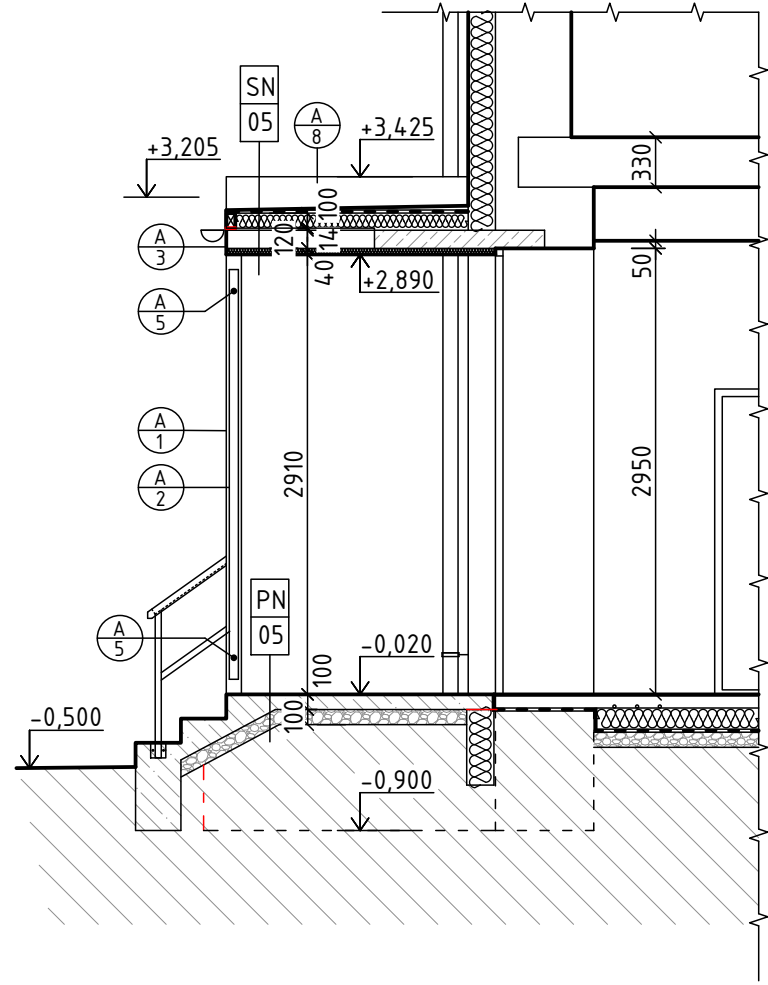


KONSTRUKCE STŘECHY
NAVRHOVANÝ STAV

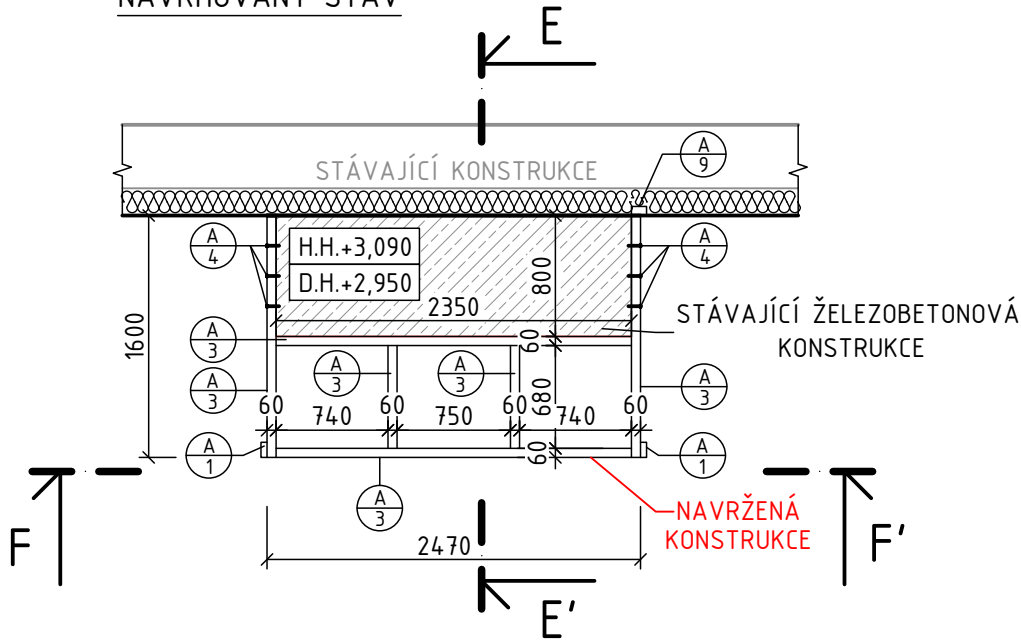


PŮDORYS STŘECHY
NAVRHOVANÝ STAV

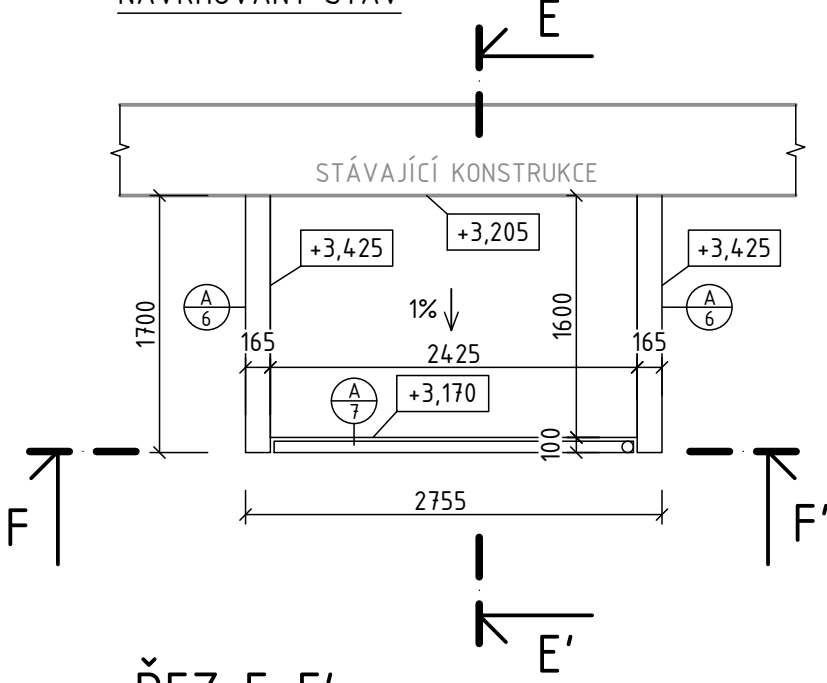

ŘEZ F-F'
NAVRHOVANÝ STAV

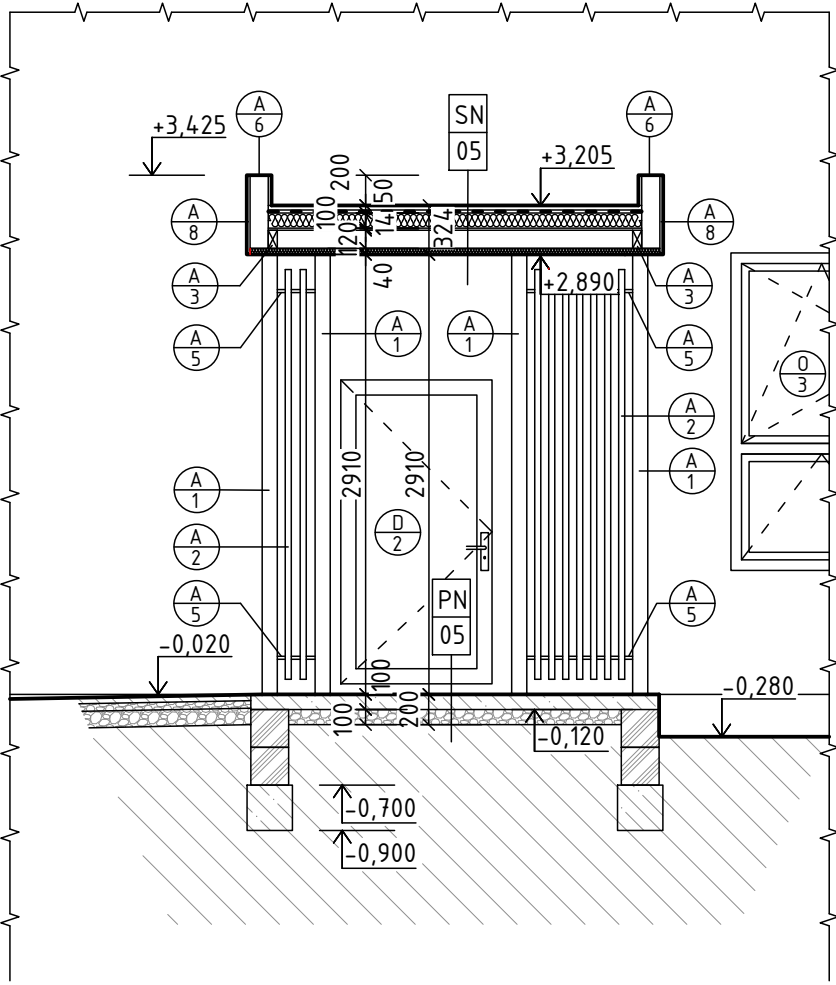

ZÁKLADY
NAVRHOVANÝ STAV

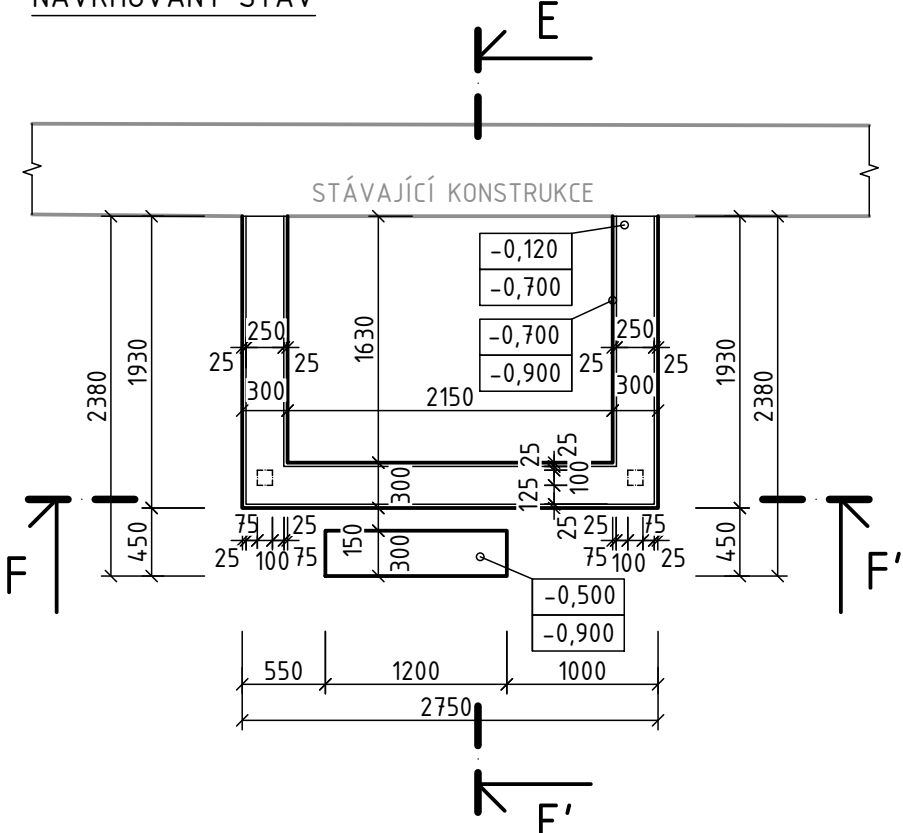

LEGENDA MATERIÁLŮ

- STÁVAJÍCÍ ZDIVO - CPP NA MVC
- BETON C 20/25
- ZTRACENÉ BEDNĚNÍ TL. 250 mm
- ŽELEZOBETON
- ŠTĚRKOPÍSKOVÝ PODSYP
- TEPELNÁ IZOLACE
- ROSTLÁ ZEMINA

LEGENNDA SPECIFIKACÍ

- MODŘÍNOVÝ HRANOL 100x100 mm
- MODŘÍNOVÝ HRANOL 40x60 mm
- KVH HRANOL 120x60 mm
- PŘÍPEVNĚNÍ HRANOLU DO STÁVAJÍCÍ KONSTRUKCE - 3ø16mm
- NEREZOVÁ TYČ KRUHOVÁ ø10mm PRO UCHYCENÍ HRANOLŮ
- OPLECHOVÁNÍ ATIKY VE SKLONU 1%
- KLEMPÍŘSKÝ PRVEK - OKAPOVÝ ŽLAB
- OPLÁŠTĚNÍ Z OSB DESEK
- KVH HRANOL 100x60 V IZOLACI PRO UCHYCENÍ NER. TYČE

SKLADBA KONSTRUKCÍ

SKLADBA PN05 PODLAHA ZÁVĚTŘÍ (NAVRHOVANÁ)

- BETONOVÁ MAZANINA - KARTÁČOVANÝ POVRCH
- ŠTĚRKOVÁ VYROVNÁVACÍ VRSTVA
- ROSTLÁ ZEMINA

SKLADBA SN05 STŘECHA ZÁVĚTŘÍ (NAVRHOVANÁ)

- STŘEŠNÍ KRYTINA Z mPVC
- NETKANÁ GEOTEXTÍLIE
- SPÁDOVÁ VRSTVA - POLYSTYREN EPS 100 S
- ZÁKLOP - DESKY CETRIS
- NOSNÁ KONSTRUKCE - KVH HRANOL
- DESKY CETRIS
- MINERÁLNÍ VATA
- LEPÍCÍ A ŠTĚRKOVÁ HMOTA
- SILIKONOVÁ OMÍTKA

±0,000 = 386,30 m n.m. Bpv

GSM: +420 721 980 337, sebesta@sb-projekce.cz, www.sb-projekce.cz

PROJEKT: STAVEBNÍ ÚPRAVY OBJEKTU OZNICE č.p. 91 PARCELA ST. Č. 129, K.Ú. OZNICE		PARÉ: SBPROJEKCE s.r.o.	
INVESTOR: OBEC OZNICE, OZNICE 109, 756 24 OZNICE		ZODP. PROJEKTANT: Ing. PETR ŠEBESTA	
OBJEKT: SO-01 - OBJEKT OBČ. VYBAVENOSTI		VYPRACOVAL: ZUZANA PALÁTOVÁ	
ČÁST DOKUMENTACE: D - DOKUMENTACE OBJEKTŮ		Č. ZAK.: 007/2025	STUPEŇ: DPS
NÁZEV VÝKRESU: KONSTRUKCE ZÁVĚTŘÍ DĚTSKÉ SKUPINY		FORMÁT: 4A4	DATUM: 01/2025
NAVRHOVANÝ STAV		MĚŘÍTKO: 1:50	ČÍSLO VÝKRESU: D-1.1.3-16