

LEGENDA MÍSTNOSTÍ - ČÁST OBJEKTU „A“
UČEBNÝ + SPOLEČNÉ PROSTORY + BYT

M.Č.	ÚČEL MÍSTNOSTI	PLOCHA [m ²]	SV. VÝŠKA [m]	PODLAHA	POZNÁMKA
A2.01	WC	1,37	3,255	KER. DLAŽBA	
A2.02	WC	1,37	3,255	KER. DLAŽBA	
A2.03	PŘEDSÍŇ WC	11,21	3,255	KER. DLAŽBA	
A2.04	SKLAD	1,99	3,255	KER. DLAŽBA	
A2.05	SCHODIŠTĚ+CHODBA	26,51	3,255	KER. DLAŽBA	PVC NA SCHOD. STUPNÍCH
A2.06	CHODBA	10,86	3,255	KER. DLAŽBA	
A2.07	KABINET	10,80	3,255	PVC	
A2.08	UČEBNA	45,22	3,255	PVC	
A2.09	UČEBNA	67,34	3,255	PVC	
A2.10	CHODBA + ŠATNA	11,10	3,255	PVC	
A2.11	KUCHYNĚ	14,79	3,100	PVC	
A2.12	WC	1,27	3,100	KER. DLAŽBA	
A2.13	KOUPELNA	2,78	3,100	KER. DLAŽBA	
A2.14	OBYVACÍ POKOJ	28,09	3,100	KOBEREC	



LEGENDA MATERIÁLŮ

- STÁVAJÍCÍ ZDIVO - CPP NA MVC
- STÁVAJÍCÍ ZDIVO - PLYNOSILIKÁT
- BOURANÉ KONSTRUKCE
- NAVRHOVANÉ KONSTRUKCE

LEGENDA MATERIÁLŮ

- VYMEZENÍ STAVENIŠTĚ

SCHÉMA OBJEKTU
M 1:500

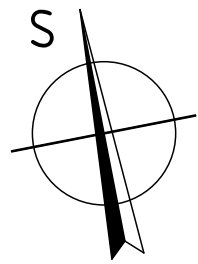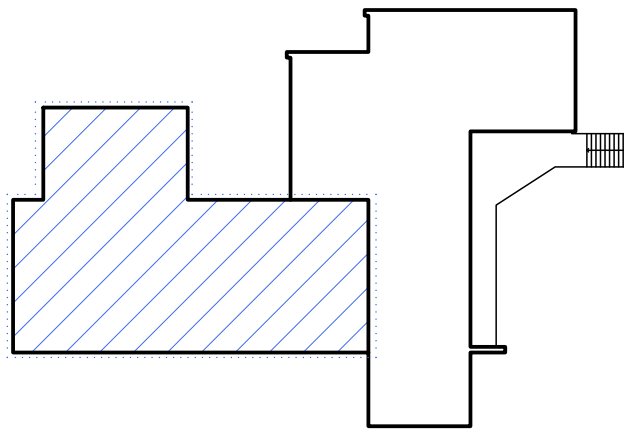

PROJEKT: STAVEBNÍ ÚPRAVY OBJEKTU OZNICE č.p. 91 PARCELA ST. Č. 129, K.Ú. OZNICE		GSM: +420 721 980 337, sebesta@sb-projekce.cz, www.sb-projekce.cz mail: sebesta@sb-projekce.cz www: www.sb-projekce.cz	
INVESTOR: OBEC OZNICE, OZNICE 109, 756 24 OZNICE		ZODP. PROJEKTANT: Ing. PETR ŠEBESTA	
OBJEKT: SO-01 - OBJEKT OBČ. VYBAVENOSTI		VYPRACOVAL: ZUZANA PALÁTOVÁ	
ČÁST DOKUMENTACE: D - DOKUMENTACE OBJEKTŮ		Č. ZAK.: 007/2025	STUPEŇ: DPS
NÁZEV VÝKRESU: STÁVAJÍCÍ STAV + BOURACÍ PRÁCE PŮDORYS 2NP		FORMÁT: 8A4	DATUM: 01/2025
		MĚŘÍTKO: 1:50	ČÍSLO VÝKRESU: D-1.1.3-2