



PŮDORYS PODKROVÍ
STÁVAJÍCÍ STAV + BOURACÍ PRÁCE

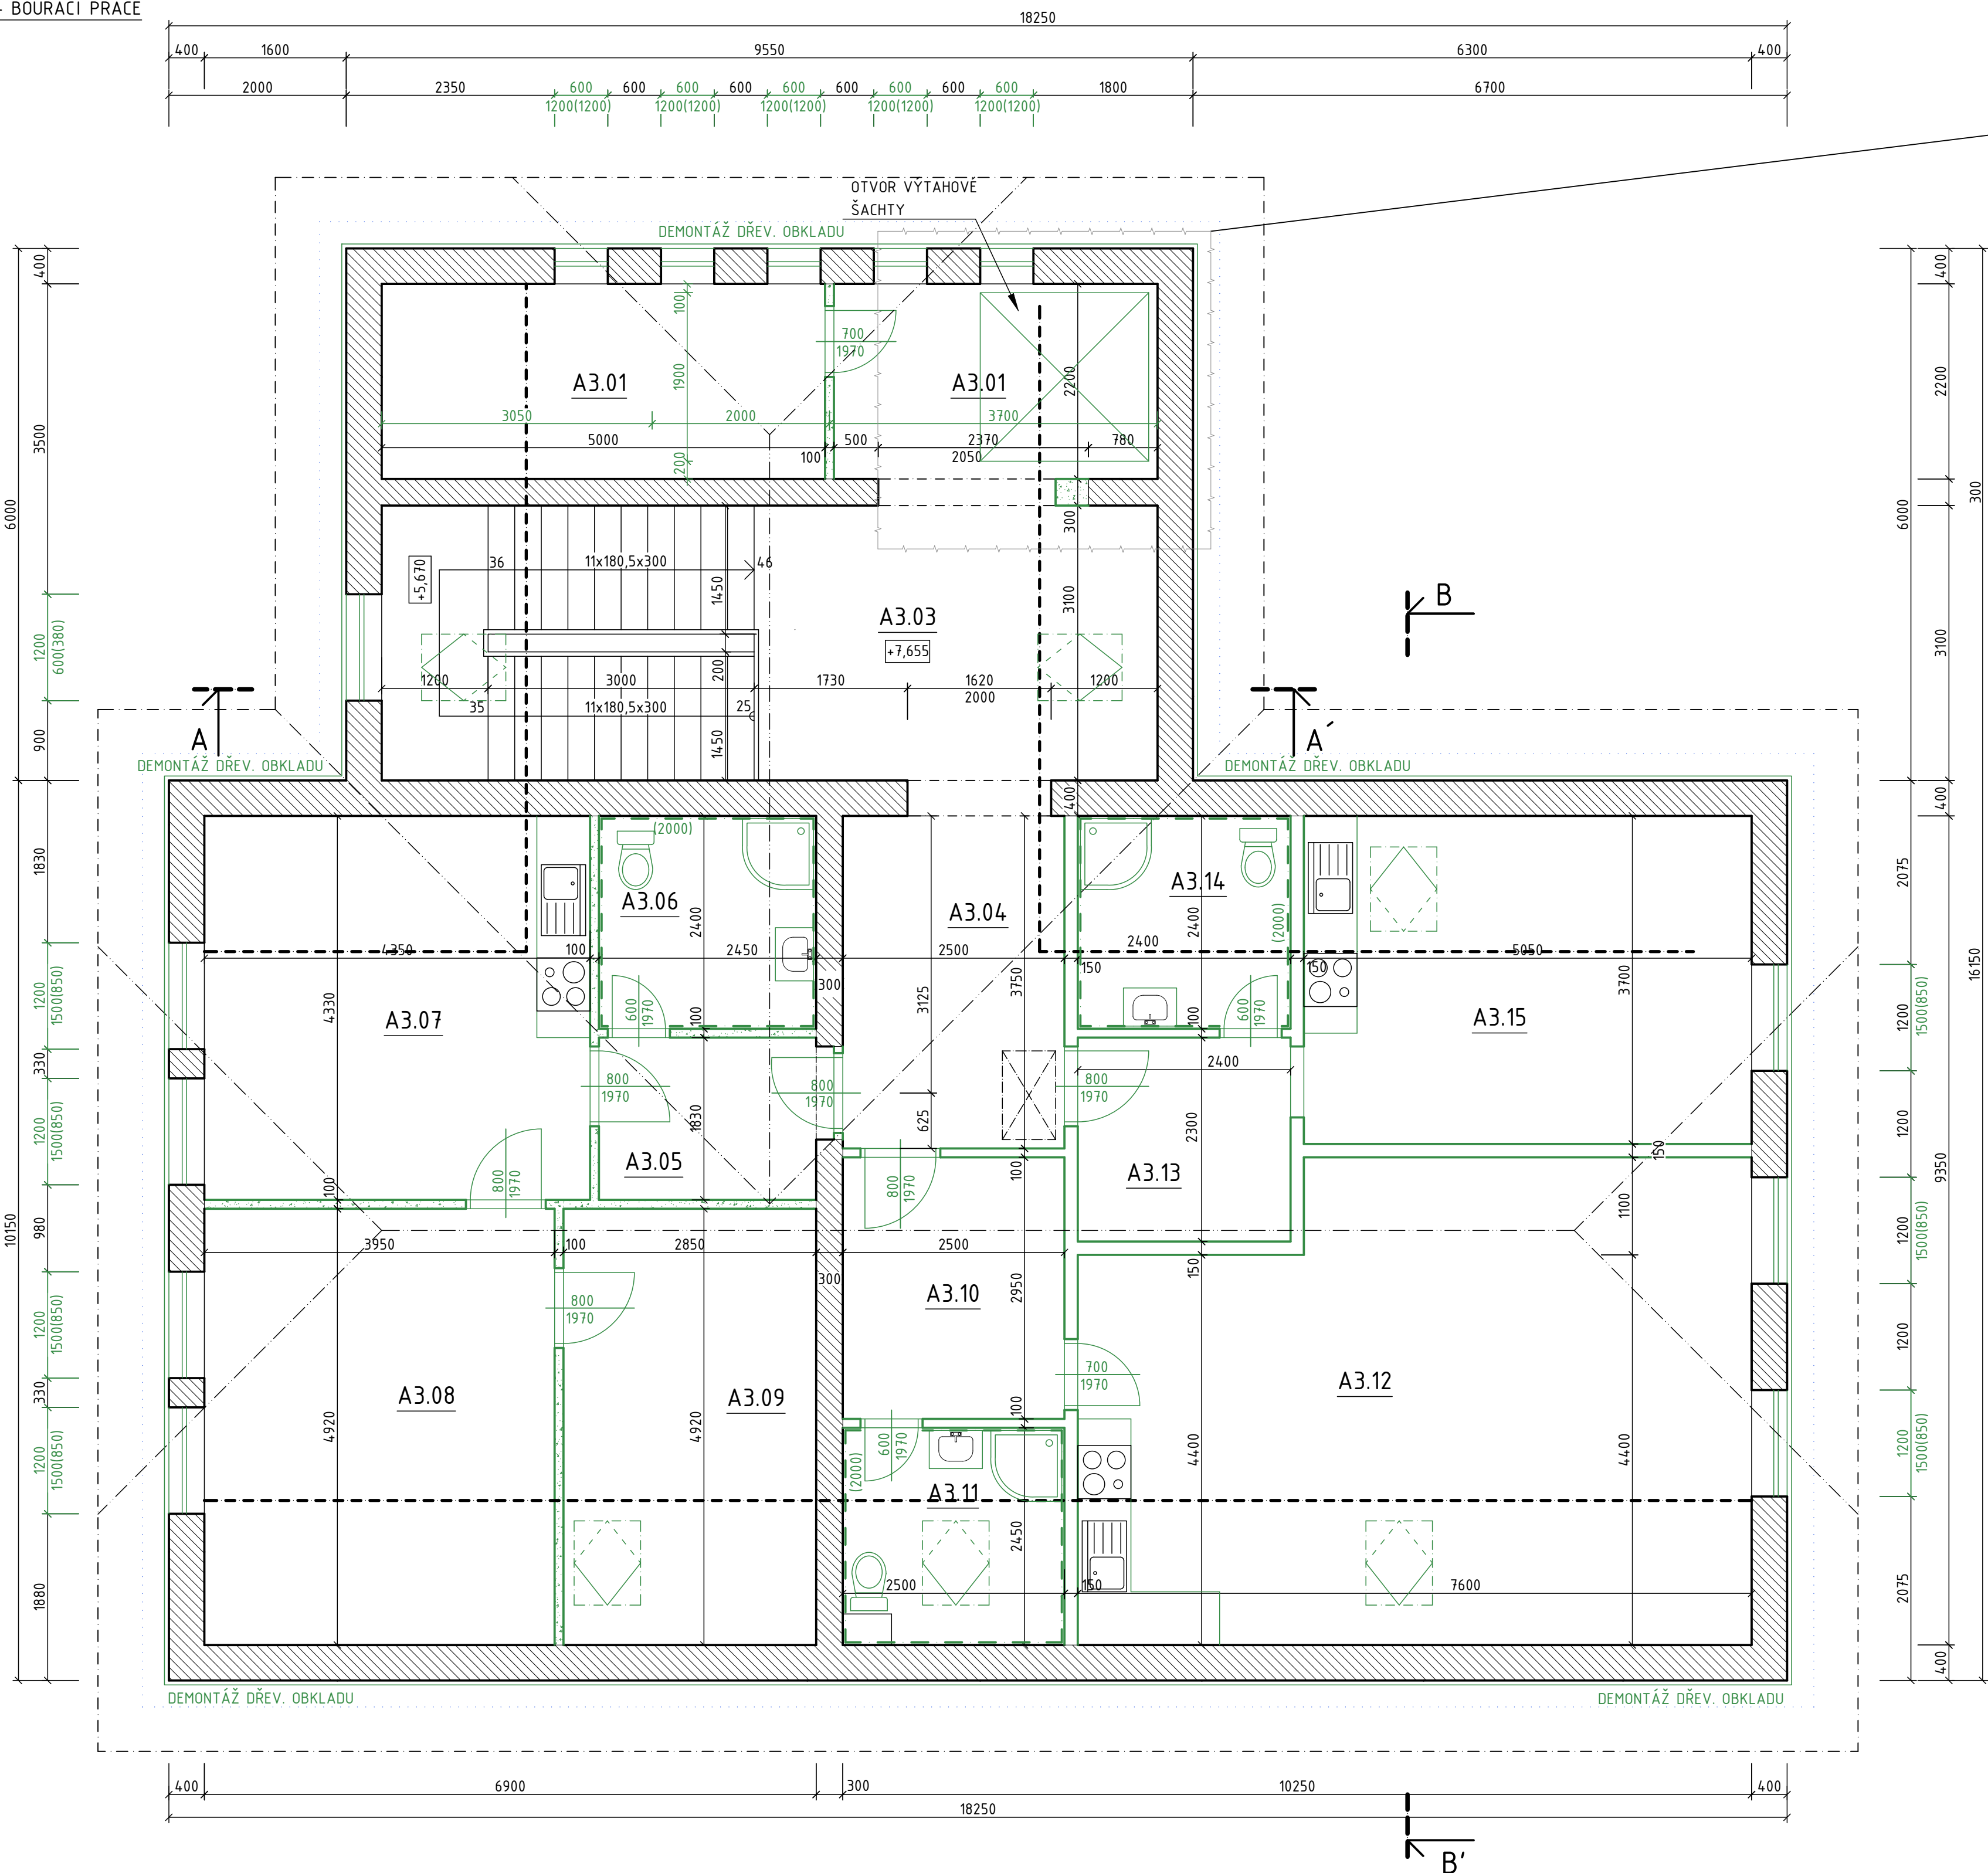

VÝŘEZ - KONSTRUKCE STROPU
STÁVAJÍCÍ STAV + BOURACÍ PRÁCE

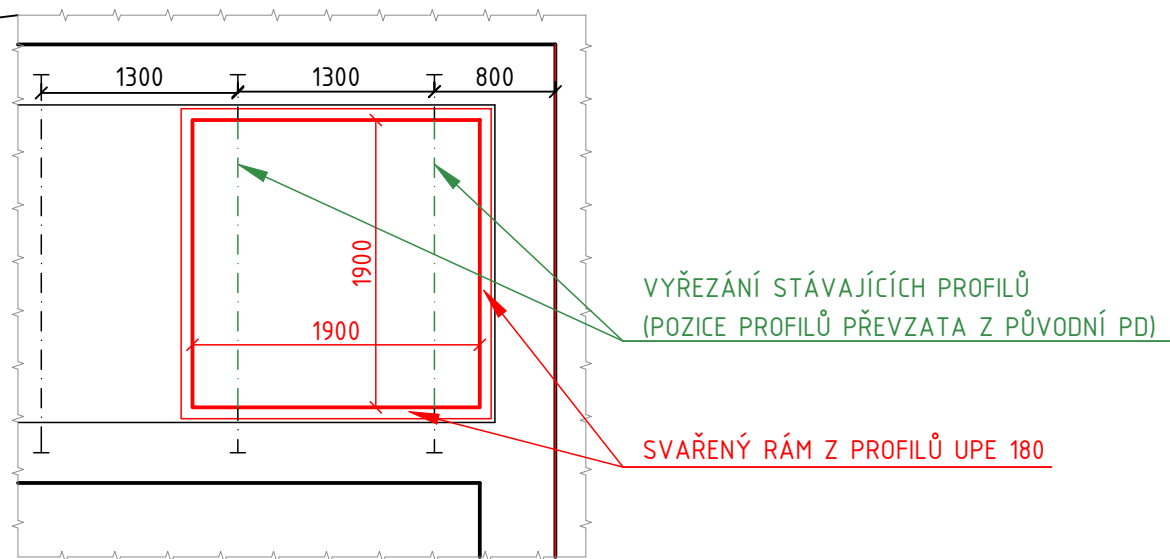

LEGENDA MÍSTNOSTÍ - ČÁST OBJEKTU „A“
3 BYTY + SPOLEČNÉ PROSTORY

M.Č.	ÚČEL MÍSTNOSTI	PLOCHA [m²]	SV.VÝŠKA [m]	PODLAHA	POZNÁMKA
A3.01	ÚLOŽNÝ PROSTOR	11,00	1,15-2,65	PVC	
A3.02	ÚLOŽNÝ PROSTOR	8,03	1,15-2,65	PVC	
A3.03	SCHODIŠTĚ+CHODBA	26,51	1,15-2,65	PVC	PVC NA SCHOD. STUPNÍCH
A3.04	CHODBA	9,34	2,65	PVC	
A3.05	ZÁDVEŘÍ + ŠATNA	4,48	2,65	PVC	
A3.06	KOUPELNA + WC	5,88	2,65	KER. DLAŽBA	KER. OBKLAD
A3.07	KUCHYNĚ	18,83	1,15-2,65	PVC	
A3.08	POKoj	19,43	1,15-2,65	KOBEREC	
A3.09	POKoj	14,02	1,15-2,65	KOBEREC	
A3.10	ZÁDVEŘÍ + ŠATNA	7,38	2,65	PVC	
A3.11	KOUPELNA + WC	6,12	1,15-2,65	KER. DLAŽBA	KER. OBKLAD
A3.12	OBYTNÝ PROSTOR	39,00	1,15-2,65	PVC	
A3.13	ZÁDVEŘÍ + ŠATNA	5,52	2,65	PVC	
A3.14	KOUPELNA + WC	5,76	1,15-2,65	KER. DLAŽBA	KER. OBKLAD
A3.15	OBYTNÝ PROSTOR	39,00	1,15-2,65	PVC	


LEGENDA MATERIÁLŮ

- STÁVAJÍCÍ ZDIVO - CPP NA MVC
- STÁVAJÍCÍ ZDIVO - PLYNOSILIKÁT
- BOURANÉ KONSTRUKCE
- NAVRHOVANÉ KONSTRUKCE

LEGENDA MATERIÁLŮ

- VYMEZENÍ STAVENIŠTĚ

SCHÉMA OBJEKTU
M 1:500

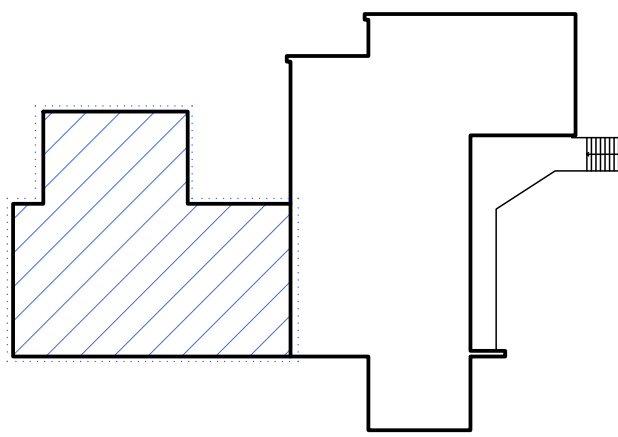

±0,000 = 386,30 m n.m. Bpv GSM: +420 721 980 337, sebesta@sb-projekce.cz, www.sb-projekce.cz

PROJEKT: STAVEBNÍ ÚPRAVY OBJEKTU OZNICE č.p. 91 PARCELA ST. Č. 129, K.Ú. OZNICE	PARÉ: SBPROJEKCE s.r.o.
INVESTOR: OBEC OZNICE, OZNICE 109, 756 24 OZNICE	ZODP. PROJEKTANT: Ing. PETR ŠEBESTA
OBJEKT: SO-01 - OBJEKT OBČ. VYBAVENOSTI	VYPRACOVAL: ZUZANA PALÁTOVÁ
ČÁST DOKUMENTACE: D - DOKUMENTACE OBJEKTŮ	Č. ZAK.: 007/2025
NÁZEV VÝKRESU: STÁVAJÍCÍ STAV + BOURACÍ PRÁCE PŮDORYS PODKROVÍ	STUPEŇ: DPS
	FORMÁT: 8A4
	DATUM: 01/2025
	MĚŘÍTKO: 1:50
	ČÍSLO VÝKRESU: D-1.1.3-3