


VÝTAHOVÁ ŠACHTA - PŮDORYS ZÁKLADŮ

NAVRHOVANÝ STAV

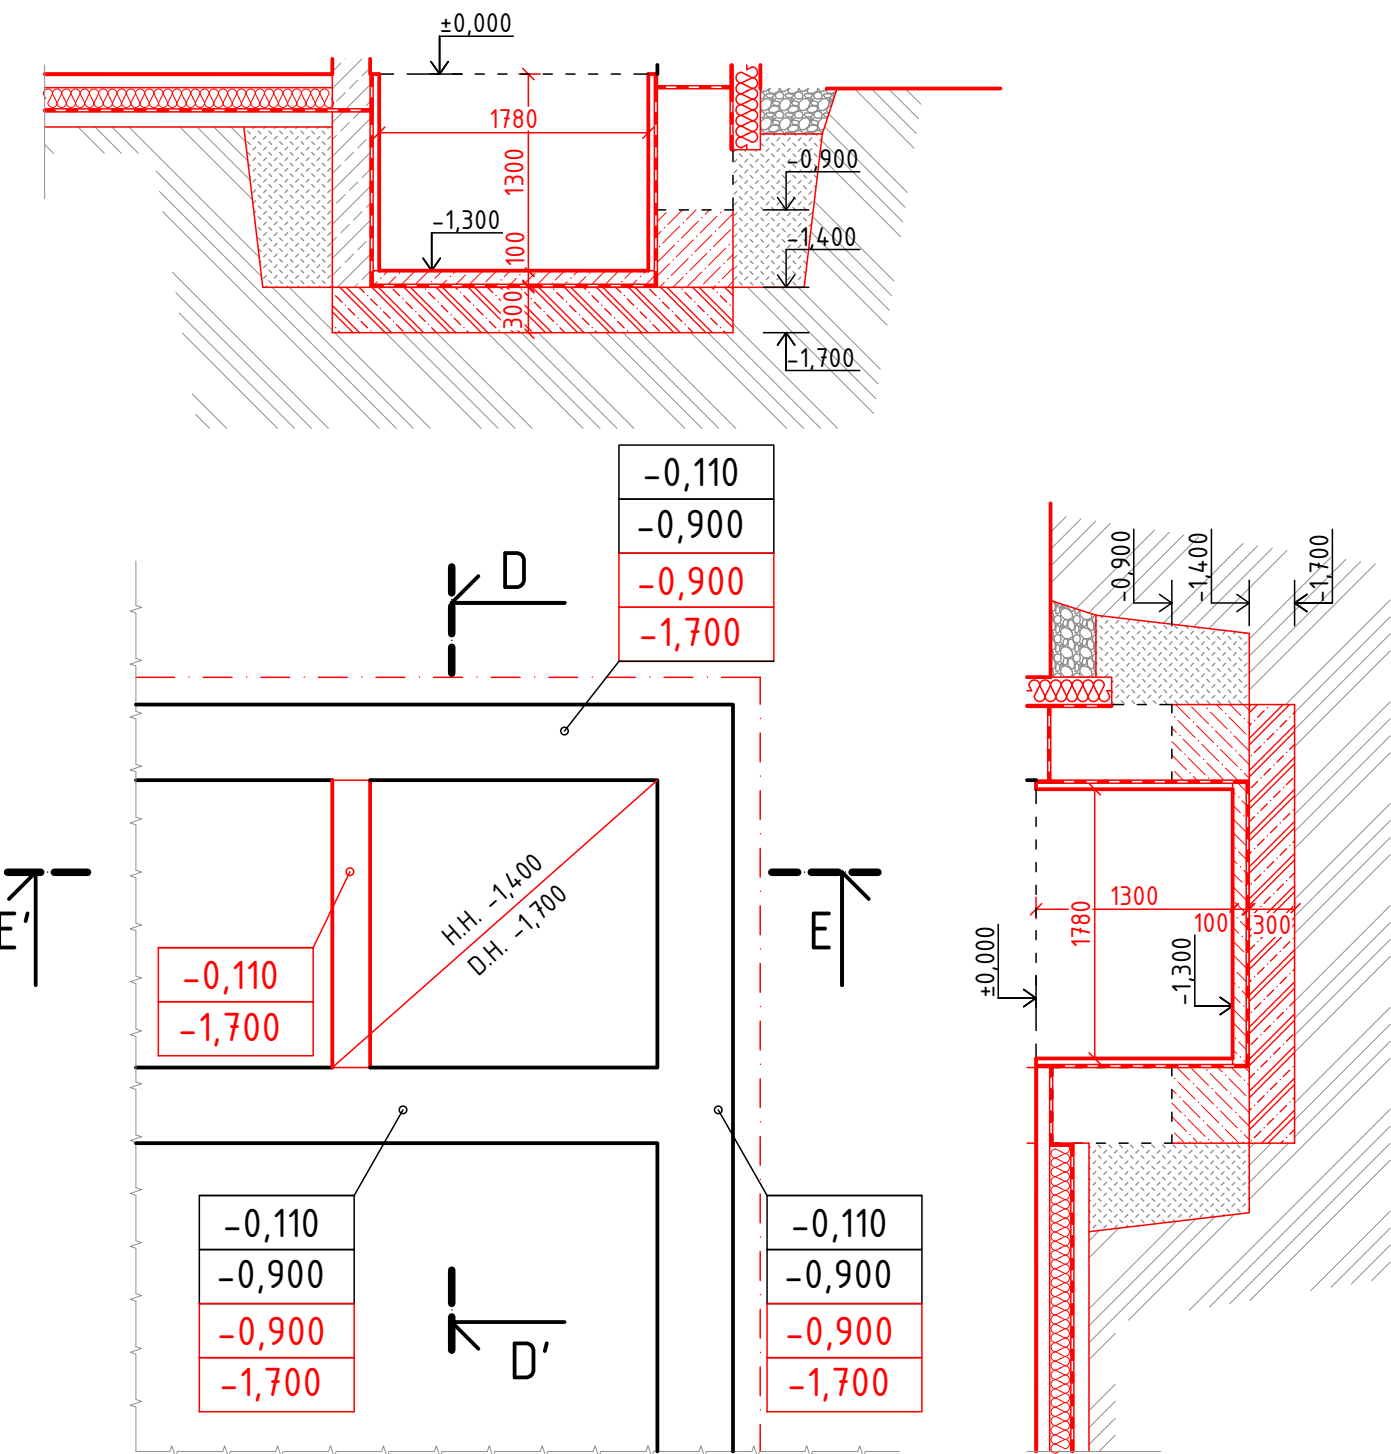


LEGENDA MATERIÁLŮ


- STÁVAJÍCÍ ZDIVO - CPP NA MVC
- NÁSYPY - ZHUTNĚNÁ ZEMINA
- ROSTLÁ ZEMINA
- DOZDÍVKY
MALTA PRO CELOPLOŠNOU TENKOU SPÁRU
- VÁPENOPÍSKOVÉ ZDIVO 250 (VNITŘ. NOSNÁ STĚNA 250mm)
MALTA PRO CELOPLOŠNOU TENKOU SPÁRU
- KAČÍREK
- ŽELEZOBETONOVÁ DESKA

SCHÉMA OBJEKTU

M 1:500

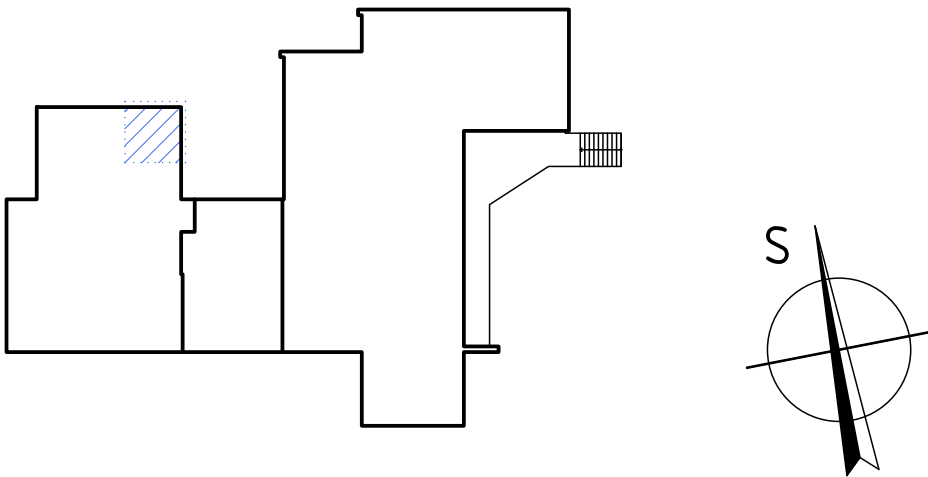

±0,000 = 386,30 m n.m. Bpv GSM: +420 721 980 337, mail: sebesta@sb-projekce.cz, www: www.sb-projekce.cz

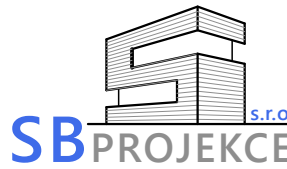PROJEKT: STAVEBNÍ ÚPRAVY OBJEKTU OZNICE č.p. 91 PARCELA ST. Č. 129, K.Ú. OZNICE		 PARÉ:	
INVESTOR: OBEC OZNICE, OZNICE 109, 756 24 OZNICE		ZODP. PROJEKTANT: Ing. PETR ŠEBESTA	
OBJEKT: SO-01 - OBJEKT OBČ. VYBAVENOSTI		VYPRACOVAL: ZUZANA PALÁTOVÁ	
ČÁST DOKUMENTACE: D - DOKUMENTACE OBJEKTŮ		Č. ZAK.: 007/2025	STUPEŇ: DPS
NÁZEV VÝKRESU: NAVRHOVANÝ STAV VÝTAHOVÁ ŠACHTA - PŮDORYS ZÁKLADŮ		FORMÁT: 2A4	DATUM: 01/2025
		MĚŘÍTKO: 1:50	ČÍSLO VÝKRESU: D-1.1.3-7