


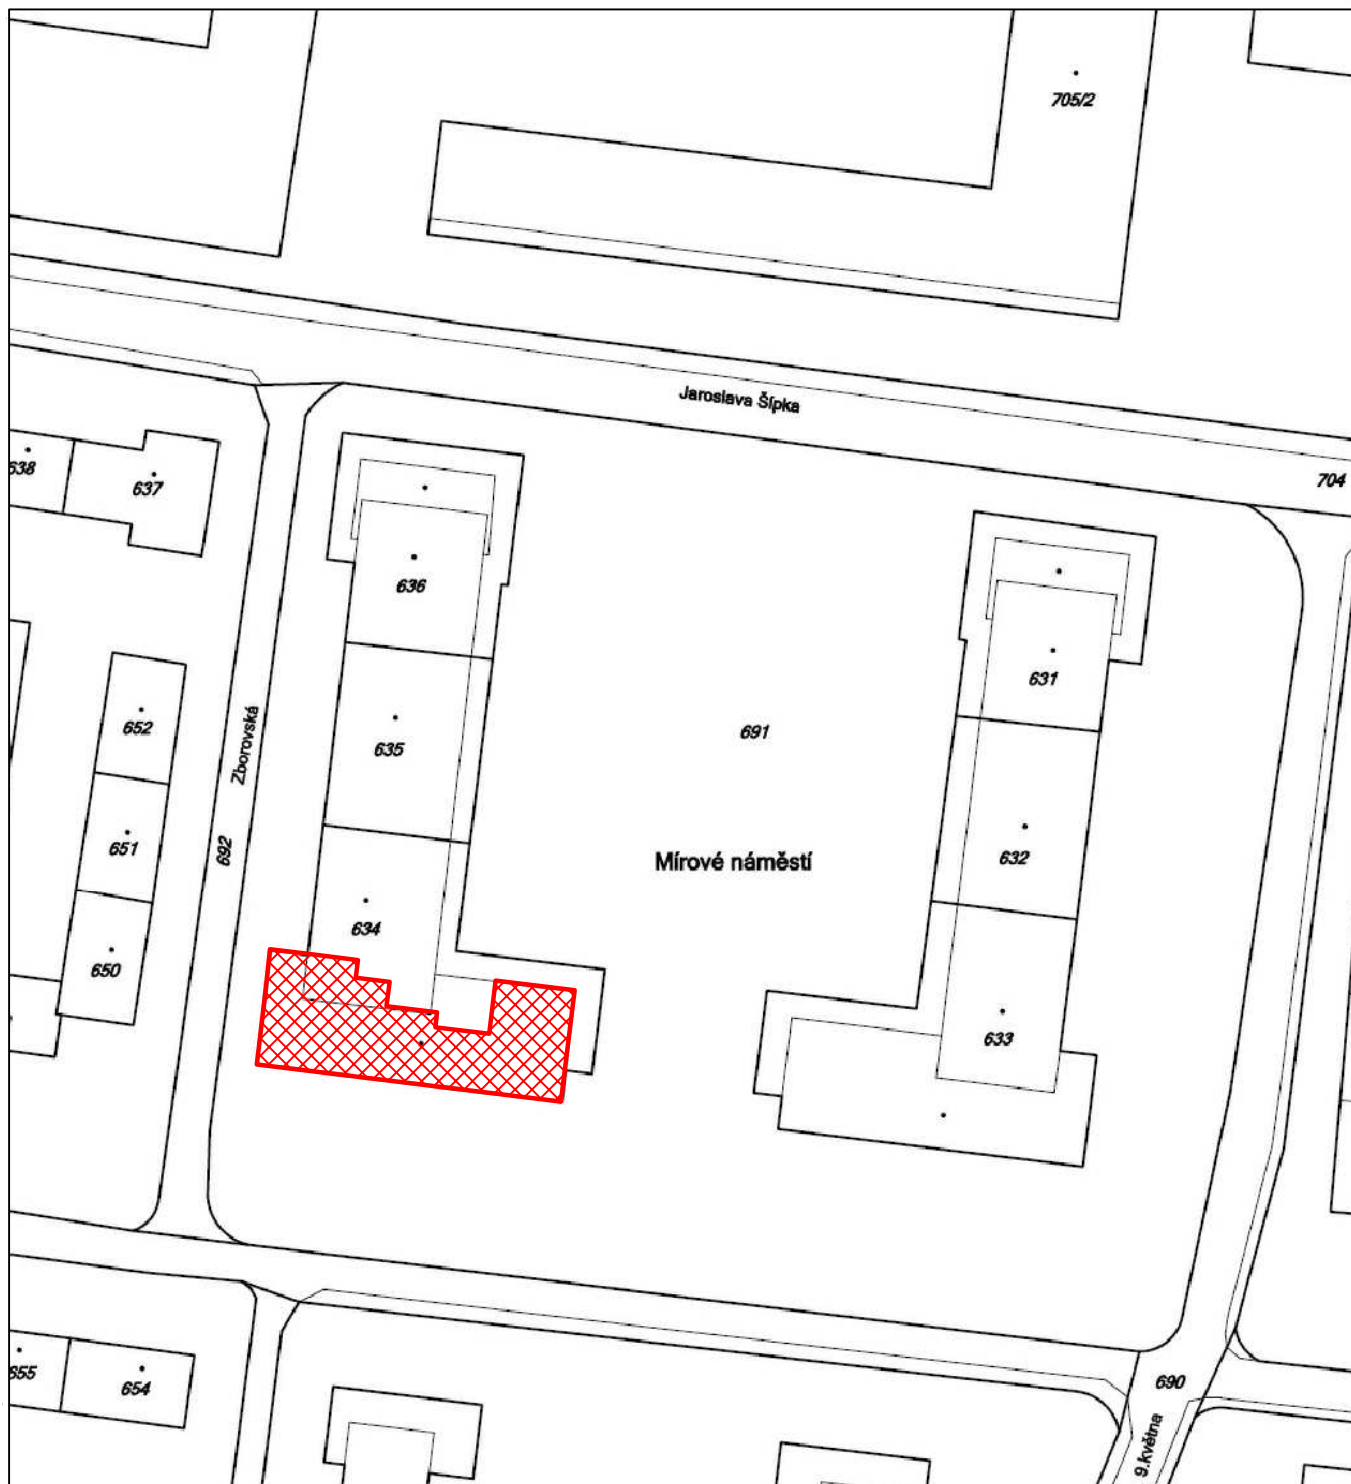

vypracovali Ing.Arch.K.Albrecht, Žižkova 539, 272 01 Kladno 1
investor Město Stochov, J. Šípka 486, 273 03 Stochov
místo stavby Mírové náměstí č.p. 262, parc. č. 634 k.ú. Stochov
název stavby

ALBRECHTARCHITEKT.cz
Žižkova 539 KLADNO
architekt@email.cz

stupeň DPS
datum zprac. 04/2016
formát A4
měřítko 1:1000

Stavební úpravy objektu č.p. 262

projekt název výkresu
PROVEDENÍ STAVBY **Situace - širší vztahy**

číslo výkresu **C01**

Využití této dokumentace nebo její části se řídí autorským zákonem.
Bez písemné autorizace nelze dokumentaci měnit nebo do ní jinak zasahovat!