


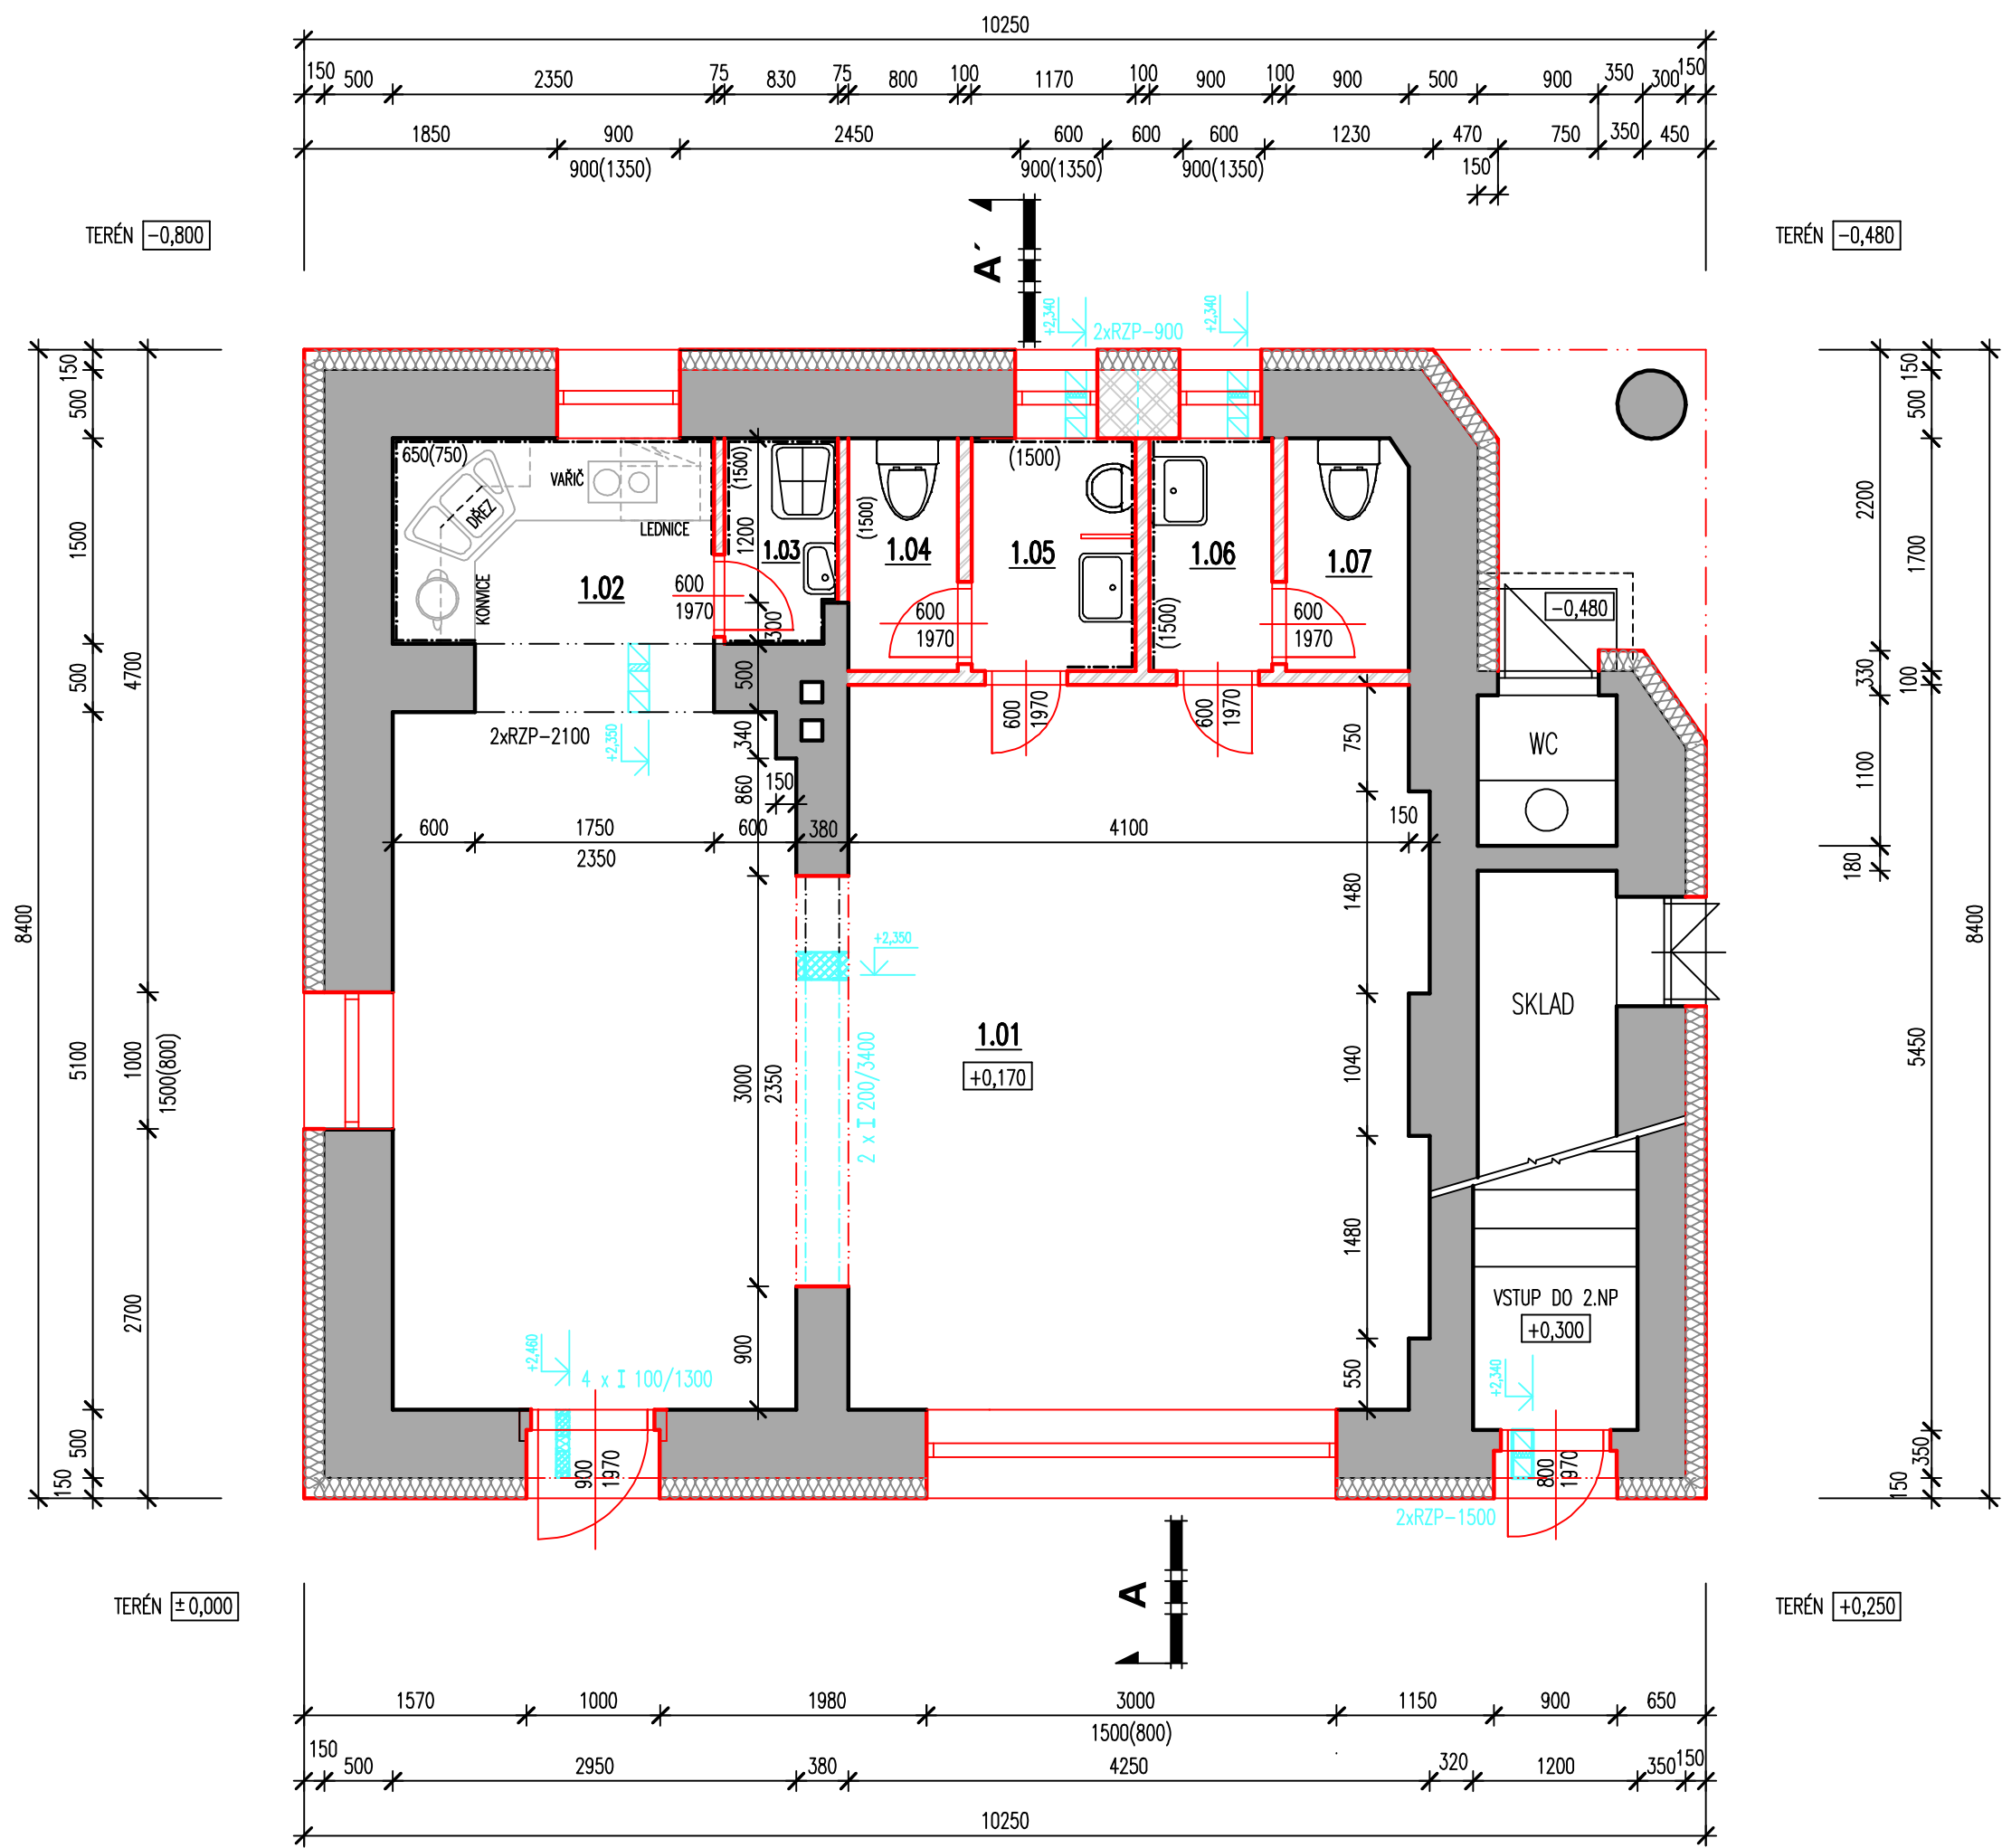


LEGENDA MÍSTNOSTÍ

OZN.	MÍSTNOSTI	PODLAHY	SKL.	m2	STĚNY	STROPY
1.01	KLUBOVNA SDH BARTOŇOV	Keram. dlažba lepená	a	38,30	Vápennocem.štuk.omítka	Vápennocem.štuk.omítka
1.02	KUCHYŇKA	Keram. dlažba lepená	a	4,40	Obklad stěn linka Běl.obkl. 650(750) mm	Vápennocem.štuk.omítka
1.03	ÚKLIDOVÁ KOMORA	Keram. dlažba lepená	a	1,21	Vápennocem.štuk.omítka Běl.obkl. v. 1500 mm	Vápennocem.štuk.omítka
1.04	WC muž	Keram. dlažba lepená	a	1,36	Vápennocem.štuk.omítka	Vápennocem.štuk.omítka
1.05	CHODBA MUŽ	Keram. dlažba lepená	a	2,00	Vápennocem.štuk.omítka	Vápennocem.štuk.omítka
1.06	CHODBA ŽENY	Keram. dlažba lepená	a	1,53	Vápennocem.štuk.omítka	Vápennocem.štuk.omítka
1.06	WC ŽENY	Keram. dlažba lepená	a	1,50	Vápennocem.štuk.omítka	Vápennocem.štuk.omítka

Celková užitná plocha 50,30 m2

LEGENDA HMOT

- STÁVAJÍCÍ NOSNÉ KONSTRUKCE CP100 NA MALTU MVC 2,5
EXTERIER KONTAKTNÍ ZATEPLOVACÍ SYSTÉM ETICS
S IZOLANTEM tl.150mm A TENKOVŘSTVOU MINERÁLNÍ OMÍTKOU
- OBVODOVÉ ZDIVO TVÁRNICE YTONG
HL 200x249x599
- NENOSNÉ PŘÍČKOVÉ ZDIVO Z TVÁRNICE YTONG
- ZAŘÍZOVACÍ PŘEDMĚTY

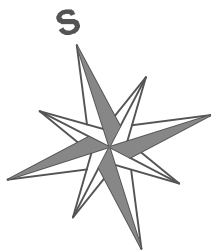

± 0,000 = 315,25 VÝŠKOVÁ ÚROVEŇ NAVRŽENÉ PODLAHY 1.NP

VYPRACOVAL: M.KOUŘIL	ZODP.PROJEKTANT: M.KOUŘIL	FORMÁT: 3 A4	ČÍSLO PARÉ:
MÍSTO STAVBY: BARTOŇOV	KRAJ: OLOMOUCKÝ	DATUM: 04/2018	
STAVEBNÍK: Obec Ruda nad Moravou, IČ: 003 03 313 9. května 40, 789 63 Ruda nad Moravou		ÚČEL: PROJEKT PRO STAVEBNÍ ŘÍZENÍ	
STAVBA: STAVEBNÍ ÚPRAVY OBJEKTU č.p.1 V BARTOŇOVĚ		Č. ZAKÁZKY: 18011	
ČÁST PD: D.1.1 ARCHITEKTONICKO - STAVEBNÍ ŘEŠENÍ OBSAH: PŮDORYS 1.NP		MĚŘÍTKO: 1:50 ČÍSLO VÝKRESU: 01/D.1.1/01	