


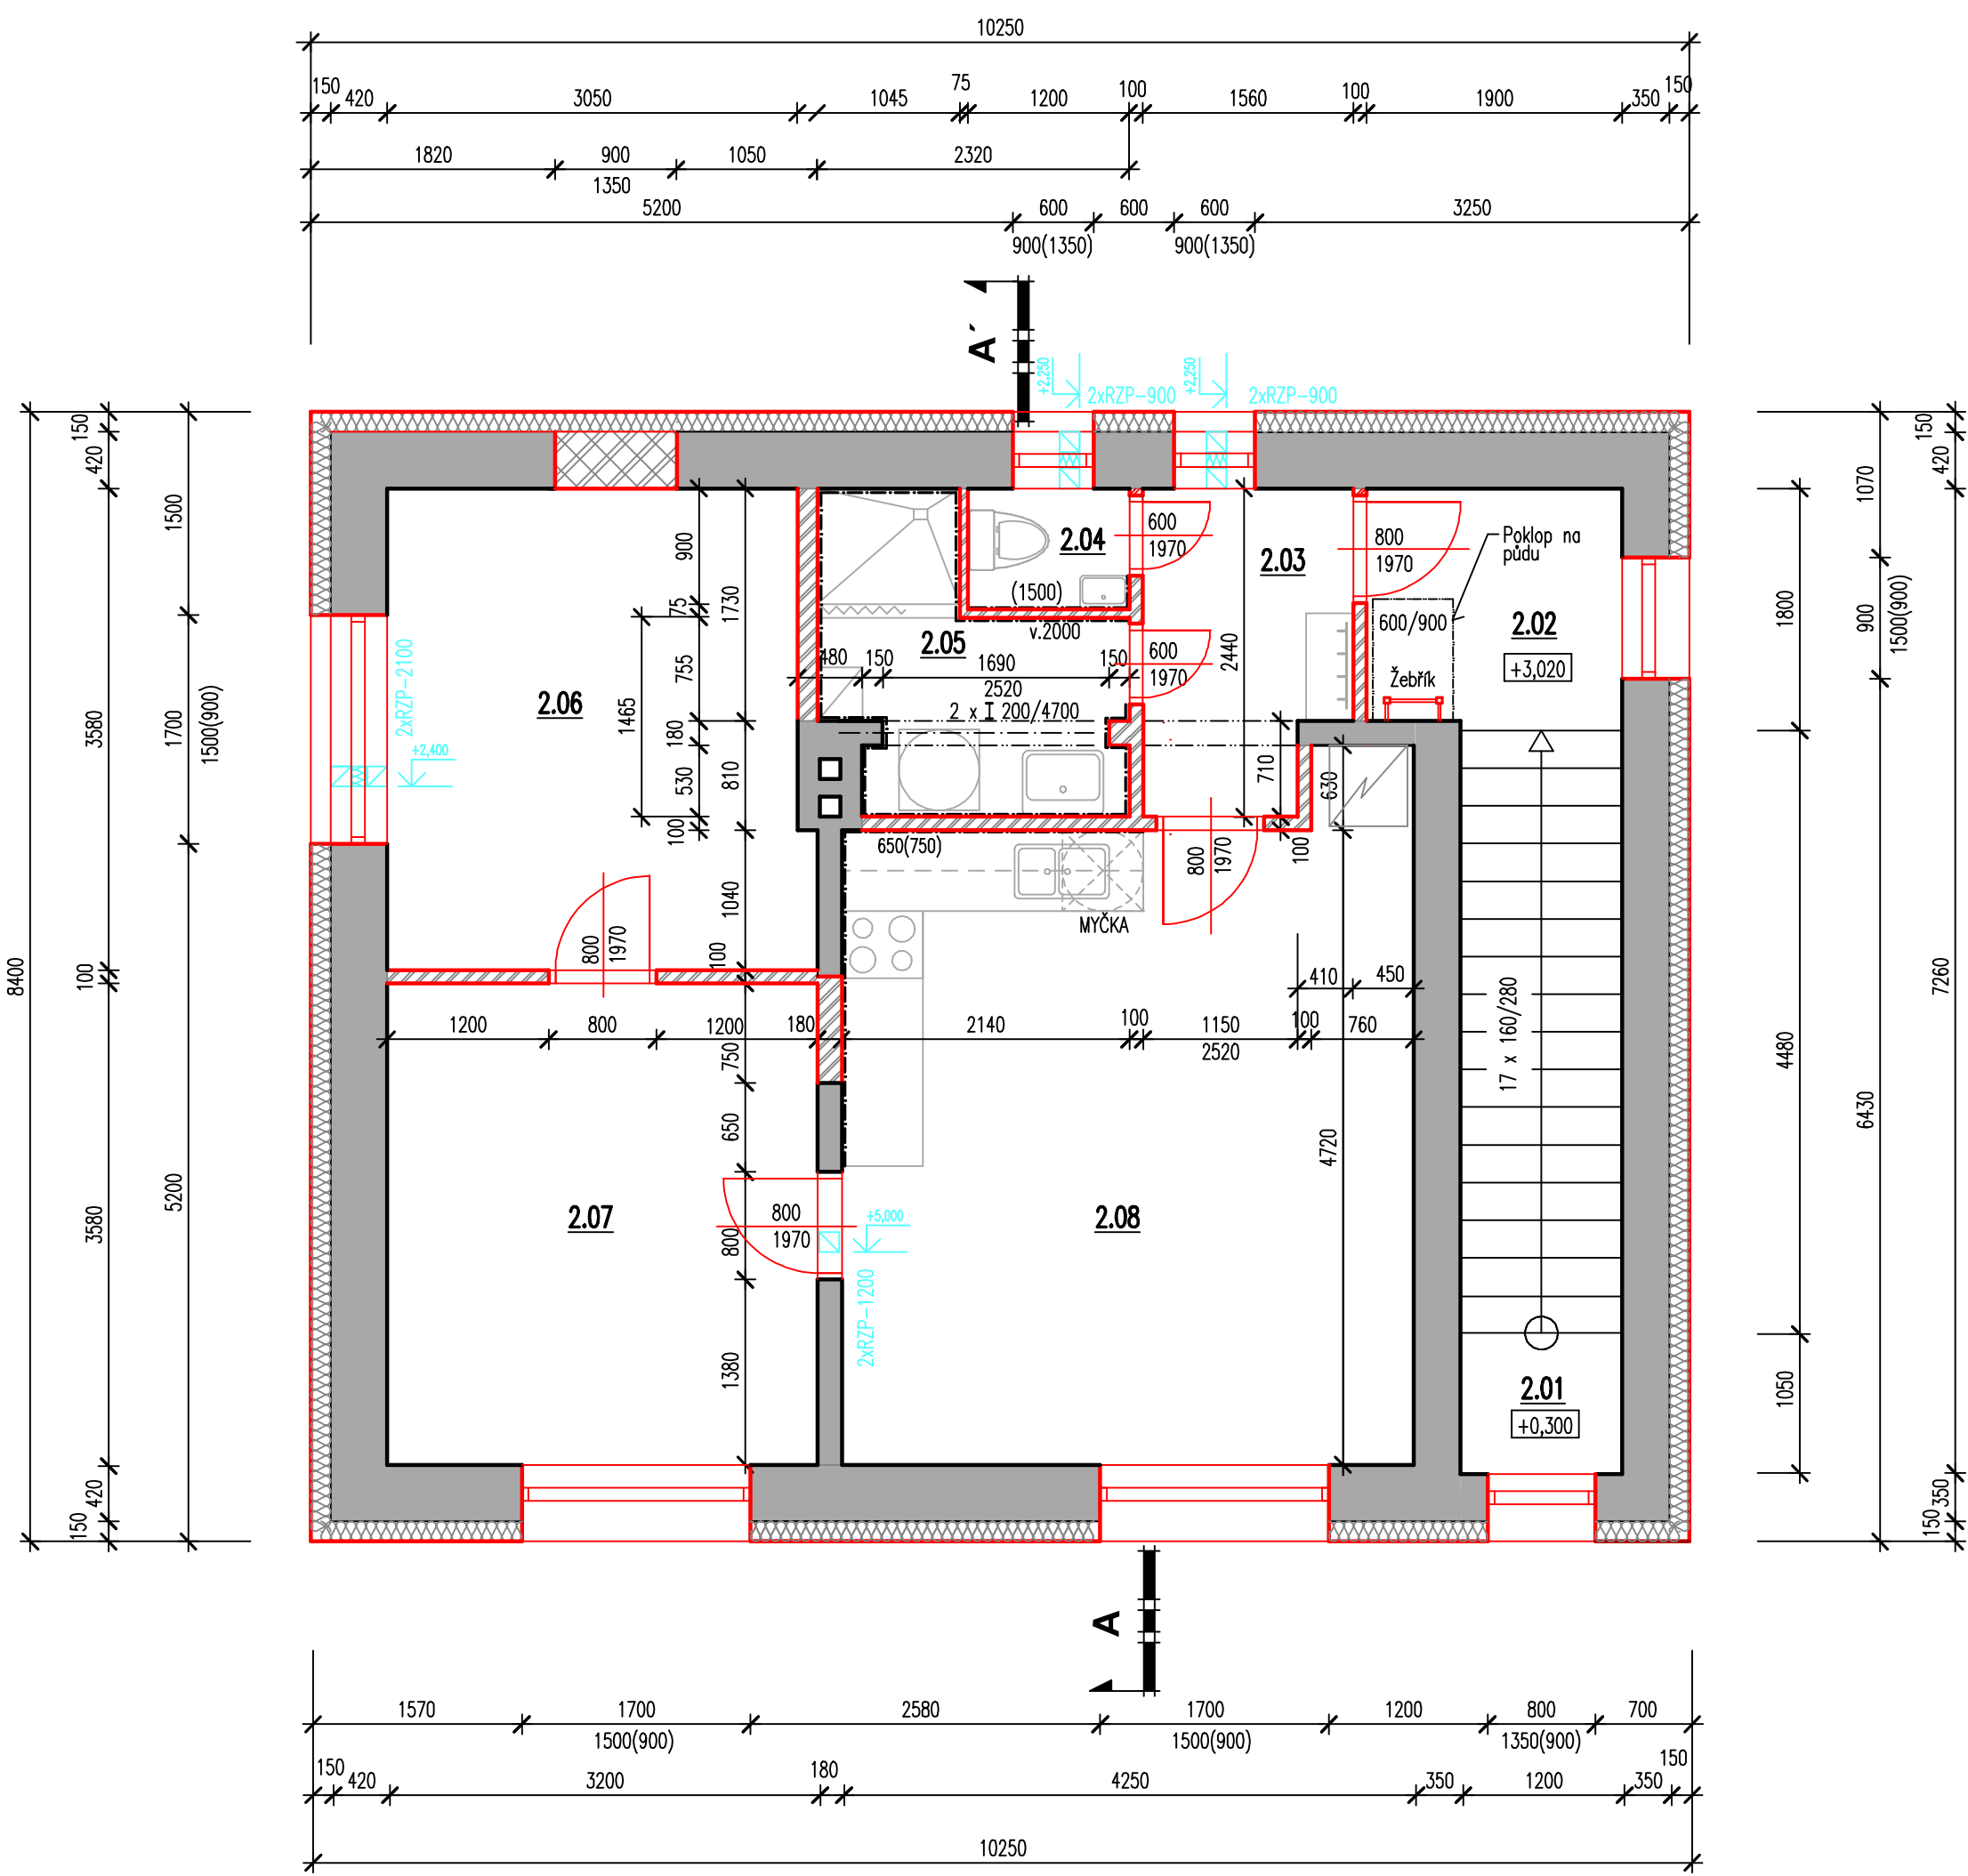


LEGENDA MÍSTNOSTÍ

OZN.	MÍSTNOSTI	PODLAHY	SKL.	m2	STĚNY	STROPY
2.01	SCHODIŠTĚ DO 2.NP	Teraco	©	6,55	Vápennocem.štuk.omítka	Vápennocem.štuk.omítka
2.02	CHODBA	Teraco	©	3,38	Vápennocem.štuk.omítka	Vápennocem.štuk.omítka
2.03	ZÁDVEŘÍ	Teraco	©	3,61	Vápennocem.štuk.omítka	Vápennocem.štuk.omítka
2.04	WC	Teraco	©	1,08	Vápennocem.štuk.omítka Běl.obkl. v. 1500 mm	Vápennocem.štuk.omítka
2.05	KOUPELNA	Teraco	©	4,13	Vápennocem.štuk.omítka Běl.obkl. v. 2600 mm	Vápennocem.štuk.omítka
2.06	POKOJ	Laminát.plovoucí	b	11,09	Vápennocem.štuk.omítka	Vápennocem.štuk.omítka
2.07	POKOJ	Laminát.plovoucí	b	11,45	Vápennocem.štuk.omítka	Vápennocem.štuk.omítka
2.08	KUCHYŇE + JÍDELNA OBÝVACÍ POKOJ	Laminát.plovoucí	b	20,06	Obklad stěn linka Běl.obkl. 650(750) mm	Vápennocem.štuk.omítka

Celková užitná plocha 61,35 m2

LEGENDA HMOT

- STÁVAJÍCÍ NOSNÉ KONSTRUKCE CP100 NA MALTU MVC 2,5
EXTERIER KONTAKTNÍ ZATEPLOVACÍ SYSTÉM ETICS
S IZOLANTEM tl.150mm A TENKOVÝSTVOU MINERÁLNÍ OMÍTKOU
- OBVODOVÉ ZDIVO TVÁRNICE YTONG
- NENOSNÉ PŘÍČKOVÉ ZDIVO Z TVÁRNICE YTONG
- ZAŘIZOVACÍ PŘEDMĚTY

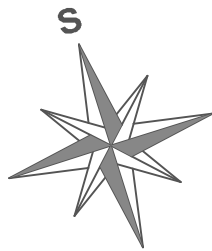

± 0,000 = 332,00 VÝŠKOVÁ ÚROVEŇ NAVRŽENÉ PODLAHY 1.NP

VYPRACOVAL: M.KOUŘIL	ZODP.PROJEKTANT: M.KOUŘIL	FORMÁT: 2 A4
MÍSTO STAVBY: BARTOŇOV	KRAJ: OLOMOUCKÝ	DATUM: 03/2018
STAVEBNÍK: Obec Ruda nad Moravou, IČ: 003 03 313 9. května 40, 789 63 Ruda nad Moravou	ÚČEL: PROJEKT PRO STAVEBNÍ ŘÍZENÍ	Č. ZAKÁZKY: 18011
STAVBA: STAVEBNÍ ÚPRAVY OBJEKTU č.p.1 V BARTOŇOVĚ	MĚŘÍTKO: 1:50	ČÍSLO VÝKRESU: 01/D.1.1/02
ČÁST PD: D.1.1 ARCHITEKTONICKO - STAVEBNÍ ŘEŠENÍ	OBSAH: PŮDORYS 2.NP	ČÍSLO PARÉ: